

DADOS GERAIS
EDITAL DE LICITAÇÃO - PMCSF
CONCORRÊNCIA ELETRÔNICA

I. REGÊNCIA LEGAL

Lei Federal nº 14.133/2021, Decreto Federal nº 11.462/23, Lei Complementar Federal nº 123/2006, Decreto Municipal nº 004/2024.

II. ÓRGÃO INTERESSADO / SETOR

PREFEITURA DE CAMOCIM DE SÃO FÉLIX / SEC. DE INFRAESTRUTURA

III. PROCESSO LICITATÓRIO

Nº 031/2025

IV. MODALIDADE

CONCORRÊNCIA ELETRÔNICA Nº 001/2025

V. OBJETO

2.1. Constitui objeto da Presente Concorrência Eletrônica a contratação de empresa de engenharia especializada para execução de serviços de construção do Centro de Atenção Psicossocial (CAPS) Tipo I, no bairro Cruzeiro, a ser executado conforme Projeto Básico e planilhas anexos ao Edital.

VI. TIPO / CRITÉRIO DE JULGAMENTO

MENOR PREÇO GLOBAL.

VII. PRAZOS DE EXECUÇÃO/VIGÊNCIA

- Prazo de execução: **07 (sete) meses;**
- Prazo de vigência do contrato: **10 (dez) meses.**

VIII. DOS LOCAIS, DATAS, HORÁRIOS E REFERÊNCIA DE TEMPO

LOCAL DO PREGÃO	www.bnc.org.br - Acesso Identificado no link "acesso público"
DATA LIMITE para acolhimento das propostas	21/03/2025 às 08h00min (horário de Brasília - DF)
INÍCIO DA SESSÃO DE DISPUTA DE PREÇOS	21/03/2025 às 09h00min (horário de Brasília - DF)
REFERÊNCIA DE TEMPO	HORÁRIO DE BRASÍLIA

IX. INTEGRAM ESTE EDITAL OS SEGUINTE ANEXOS:

ANEXOS	I	Minuta de Contrato.
	II	Modelo de Declarações
	III	Projeto Básico - Memorial Descritivo, Especificações Técnicas, Planilha orçamentária, Memória de Cálculo, Cronograma Físico Financeiro, Composição do BDI, Plano de Trabalho e plantas

X. SOLICITAÇÃO/ACESSO AO EDITAL

Na sala da Comissão de Contratação – CC, no endereço citado abaixo, no horário das 07h00min às 12h00min, ou por meio de solicitação através do e-mail: cpl.camocimsfelix@gmail.com, na INTERNET, acessando o Portal da Transparência da PMCSF (<https://transparencia.camocimdesaofelix.pe.gov.br>) ou ainda através do site (<http://bnc.org.br>).

XI. DADOS PARA CONTATO

Agente de Contratações: José Edmilson dos Santos	E-mail: cpl.camocimsfelix@gmail.com
Endereço: Praça São Félix, nº 20, centro, Camocim de São Félix-PE	Fone: (81) 3743-1156

PROCESSO LICITATÓRIO Nº 031/2025 – PMCSF	
CONCORRÊNCIA ELETRÔNICA Nº 001/2025 – PMCSF	
SUMÁRIO	
ITEM	ASSUNTO
01.00	OBJETO DA LICITAÇÃO
02.00	DO VALOR ORÇADO
03.00	COMPONENTES DESTE EDITAL
04.00	PARTICIPAÇÃO
05.00	PARTICIPAÇÃO DAS MICROEMPRESAS E EMPRESAS DE PEQUENO PORTE
06.00	APRESENTAÇÃO DOS DOCUMENTOS DE HABILITAÇÃO E PROPOSTAS COMERCIAIS
07.00	REPRESENTANTE E CREDENCIAMENTO
08.00	REQUISITOS À HABILITAÇÃO (ENVELOPE Nº 001)
09.00	APRESENTAÇÃO DA PROPOSTA COMERCIAL (ENVELOPE Nº 002)
10.00	ABERTURA DOS ENVELOPES: HABILITAÇÃO, PROPOSTA COMERCIAL
11.00	JULGAMENTO DAS PROPOSTAS
12.00	DILIGÊNCIAS
13.00	RECURSOS ADMINISTRATIVOS
14.00	HOMOLOGAÇÃO E ADJUDICAÇÃO
15.00	GARANTIA DE EXECUÇÃO
16.00	ASSINATURA DO CONTRATO
17.00	PRAZO DE VIGÊNCIA E EXECUÇÃO
18.00	CLASSIFICAÇÃO ORÇAMENTÁRIA
19.00	CONDIÇÕES DE PAGAMENTO
20.00	DO REAJUSTE
21.00	ENTREGA E RECEBIMENTO DO OBJETO
22.00	RESCISÃO CONTRATUAL
23.00	SANÇÕES ADMINISTRATIVAS
24.00	IMPUGNAÇÃO
25.00	DISPOSIÇÕES GERAIS

EDITAL
CONCORRÊNCIA ELETRÔNICA Nº 0312025 – PMCSF

PREÂMBULO

1.1. O **MUNICÍPIO DE CAMOCIM DE SÃO FÉLIX/PE**, com sede na Praça São Félix, nº 20, Centro, Camocim de São Félix-PE, por ordem de seu Exmo. Sr. Prefeito, através de sua Comissão de Contratação – CC, designada através da Portaria 118/2025, nos termos da Lei nº 14.133/2021 e demais normas legais pertinentes, a fim de atender a solicitação da **SECRETARIA DE INFRAESTRUTURA**, torna público, para conhecimento dos interessados, que realizará a licitação na modalidade **CONCORRÊNCIA ELETRÔNICA**, do tipo **MENOR PREÇO GLOBAL, MODO DE DISPUTA: ABERTO**, objetivando a contratação indicada no item 2 deste Edital, sendo realizada por meio da utilização de recursos de tecnologia da informação (internet).

1.2. A licitação observará o local e horários a seguir:

LOCAIS, DATAS, HORÁRIOS E REFERÊNCIA DE TEMPO	
LOCAL DO PREGÃO	www.bnc.org.br - Acesso Identificado no link "acesso público"
DATA LIMITE para acolhimento das propostas	21/03/2025 às 08h00min (horário de Brasília - DF)
INÍCIO DA SESSÃO DE DISPUTA DE PREÇOS	21/03/2025 às 09h00min (horário de Brasília - DF)
REFERÊNCIA DE TEMPO	HORÁRIO DE BRASÍLIA

1.3. A Concorrência Eletrônica será realizado em sessão pública, por meio da INTERNET, mediante Condições de segurança - criptografia e autenticação - em todas as suas fases.

1.4. Os trabalhos serão conduzidos por servidor, denominado AGENTE DE CONTRATAÇÃO, habilitado e designado por Portaria, mediante a inserção e monitoramento de dados gerados ou transferidos para a página eletrônica da Plataforma da Bolsa Nacional de Compras – BNC (www.bnc.org.br).

1.5. Todas as referências de tempo previstas neste Edital, no Aviso e durante a sessão pública observarão obrigatoriamente o horário oficial de Brasília – DF e, dessa forma, serão registradas no sistema eletrônico e na documentação relativa ao certame.

3. OBJETO DA LICITAÇÃO

3.1. O objeto da presente Licitação é a escolha da proposta mais vantajosa visando a **concorrência Eletrônica a Contratação de empresa de engenharia especializada para execução de serviços de construção do Centro de Atenção Psicossocial (CAPS) Tipo I, no bairro Cruzeiro, a ser executado conforme Projeto Básico e planilhas anexos ao Edital.**

3.2. A empresa adjudicatária fornecerá toda e qualquer mão de obra, materiais e o apoio técnico e administrativo necessários à integral e perfeita execução e conclusão dos serviços definidos em conformidade com este Edital e seus anexos.

3.3. Os Serviços/Obras, objeto desta licitação, deverão ser executados em total observância às normas estabelecidas pela Associação Brasileira de Normas Técnicas - ABNT e às Especificações, Memorial Descritivo e Plantas contidas no Projeto Básico.

4. DO VALOR ORÇADO (MÁXIMO ADMITIDO)

4.1. O Valor Total Orçado (máximo admitido) para a Contratação, objeto deste certame, inclusos os custos diretos e indiretos, é de **R\$ 2.310.965,72 (DOIS MILHÕES, TREZENTOS E DEZ MIL, NOVECENTOS E SESSENTA E CINCO REAIS, SETENTA E DOIS CENTAVOS)**, sendo este valor utilizado como parâmetro para fins de julgamento de proposta de preços.

4.2. No valor estimado estão inclusos equipamentos, mão de obra, despesas administrativas e de escritório, material de escritório e todos os tributos e taxas incidentes, direta ou indiretamente, sobre o objeto da licitação, na forma e nas condições estipuladas pela legislação em vigor na data de celebração do mesmo.

5. DOTAÇÃO ORÇAMENTÁRIA

5.1. Os recursos financeiros para fazer face às despesas decorrentes da contratação correrão por conta da seguinte dotação orçamentária:

- 4 – FUNDO MUNICIPAL DE SAÚDE DE CAMOCIM DE SÃO FÉLIX
- 03.02. – ENTIDADE SUPERVISIONADA
- 03.02.01 – FUNDO MUNICIPAL DE SAÚDE - FMS
- 10,301,0101,1169,0000 – AMPLIAÇÃO, REFORMA, ADAPTAÇÃO E OBRAS PARA ATENÇÃO PRIMÁRIA
- 4.4.90.51.00 – OBRAS E INSTALAÇÕES

6. COMPONENTES DESTE EDITAL

Constituem anexos deste Edital, e dele fazem parte integrante, os seguintes anexos:

6.1. Projeto Básico - Memorial Descritivo, Especificações Técnicas, Planilha orçamentária, Memória de Cálculo, Cronograma Físico Financeiro, Composição do BDI, Plano de Trabalho e plantas; **(ANEXO I)**.

6.2. Modelo de Declarações; **(ANEXO II)**.

6.3. Minuta de Contrato. **(ANEXO III)**.

7. REGULAMENTO OPERACIONAL DO CERTAME

7.1. O certame será conduzido pelo AGENTE DE CONTRATAÇÃO que terá, em especial, as seguintes atribuições:

- 7.1.1. Acompanhar os trabalhos da equipe de planejamento e contratação;
- 7.1.2. Responder as questões formuladas pelos interessados, relativas ao certame;

- 7.1.3. Verificar a habilitação das LICITANTES, juntamente com a Equipe de Planejamento de Contratação e Equipe Técnica Especialista indicada pelo setor requisitante;
- 7.1.4. Abrir as propostas de preços;
- 7.1.5. Analisar a aceitabilidade das propostas, juntamente com a Equipe de Planejamento de Contratação e Equipe Técnica Especialista indicada pelo setor requisitante;
- 7.1.6. Desclassificar propostas indicando os motivos;
- 7.1.7. Conduzir os procedimentos relativos aos lances e à escolha da proposta do lance de menor preço;
- 7.1.8. Declarar a vencedora;
- 7.1.9. Receber, examinar e decidir sobre a pertinência dos recursos;
- 7.1.10. Elaborar a ata da sessão;
- 7.1.11. Encaminhar o processo à autoridade superior para homologar e autorizar a contratação.

7.2. Do Credenciamento:

- 7.2.1. A Concorrência Eletrônica será realizada em sessão pública, por meio da internet, mediante condições de segurança (criptografia e autenticação) em todas as suas fases.
- 7.2.2. Para acesso ao sistema eletrônico, os interessados na participação da Concorrência Eletrônica deverão dispor de chave de identificação e senha pessoal (intransferíveis), obtidas através do sítio da Plataforma de Bolsa Nacional de Compras – BNC (www.bnc.org.br).
- 7.2.3. É de exclusiva responsabilidade do usuário o sigilo da senha, bem como, seu uso em qualquer transação efetuada diretamente ou por seu representante, não cabendo ao Município de Camocim de São Félix/PE, ao provedor do sistema ou ao órgão promotor da licitação, a responsabilidade por eventuais danos decorrentes do uso indevido do acesso.
- 7.2.4. O credenciamento do licitante e de seu representante legal junto ao sistema eletrônico implica a responsabilidade legal pelos atos praticados e a presunção de capacidade técnica para a realização das transações inerentes à Concorrência Eletrônica. A participação na Concorrência Eletrônica se dará por meio da digitação da senha pessoal do credenciado e subsequente encaminhamento da proposta de preços e documentos de habilitação, exclusivamente por meio do sistema eletrônico, observando data e horário limite estabelecido.
- 7.2.5. O encaminhamento de proposta pressupõe o pleno conhecimento e atendimento às exigências de habilitação previstas neste Edital.

8. DA PARTICIPAÇÃO NO CERTAME

8.1. Poderão participar deste Certame:

- 8.1.1. Poderão participar deste Certame interessados cujo ramo de atividade seja compatível com o objeto desta licitação, e que estejam com Credenciamento regular no Sistema de processamento da Concorrência Eletrônica.
- 8.1.2. Os licitantes deverão utilizar o certificado digital para acesso ao Sistema, se for exigido.
- 8.1.3. A participação no Certame se dará por meio da digitação da senha pessoal e intransferível do representante credenciado e subsequente encaminhamento da

proposta de preços, exclusivamente por meio do sistema eletrônico, observados data e horário limite estabelecidos.

8.1.4. O encaminhamento de proposta pressupõe o pleno conhecimento e atendimento às exigências de habilitação previstas neste Edital. O fornecedor será responsável por todas as transações que forem efetuadas em seu nome no sistema eletrônico, assumindo como firmes e verdadeiras suas propostas e lances.

8.1.5. Caberá ao fornecedor acompanhar as operações no sistema eletrônico durante a sessão pública, ficando responsável pelo ônus decorrente da perda de negócios diante da inobservância de quaisquer mensagens emitidas pelo sistema ou de sua desconexão.

8.1.6. Poderão participar da licitação pessoas jurídicas reunidas ou não sob a forma de consórcio, sendo vedada a participação de empresas consorciadas em mais de um consórcio ou isoladamente, bem como a participação de profissional em mais de uma empresa, ou em mais de um consórcio.

8.1.6.1. As pessoas jurídicas que participarem organizadas em consórcio deverão apresentar, além dos demais documentos exigidos neste Edital, comprovação de compromisso público de constituição de consórcio, subscrito pelos consorciados, por escritura pública ou documento particular registrado em Cartório de Registro de Títulos e Documentos, discriminando a empresa líder, estabelecendo responsabilidade solidária com a indicação do percentual de responsabilidade de cada consorciada, bem como a etapa da participação na execução dos serviços objeto da presente licitação, nos termos do disposto no art. 15 da Lei Federal nº 14.133/2021.

8.1.6.2. O prazo de duração do consórcio deve, no mínimo, coincidir com o prazo de execução do objeto licitatório até sua aceitação definitiva.

8.1.6.3. A eventual substituição de consorciado deverá ser expressamente autorizada pela Secretaria demandante e condicionada à comprovação de que a nova empresa do consórcio possui, no mínimo, os mesmos quantitativos para efeito de habilitação técnica e os mesmos valores para efeito de qualificação econômico-financeira apresentados pela empresa substituída para fins de habilitação do consórcio no processo licitatório.

8.2. Não poderão participar desta licitação:

8.2.1. Empresa suspensa ou impedida de participar de licitação e impedida de contratar com o Município, durante o prazo da sanção aplicada;

8.2.2. Empresa declarada inidônea para licitar ou contratar com a Administração Pública, enquanto perdurarem os motivos determinantes da punição ou até que seja promovida sua reabilitação;

8.2.3. Empresa proibida de contratar com o Poder Público, em razão do disposto no art. 72, § 8º, V, da Lei n.º 9.605/1998;

8.2.4. Empresa proibida de contratar com o Poder Público, nos termos do art. 12 da Lei n.º 8.429/1992;

8.2.5. Quaisquer interessados enquadrados nas vedações previstas no art. 9º, §1º, da Lei n.º 14.133/2021;

- 8.2.6. Entende-se por “participação indireta” a que alude o art. 9º §1º, da Lei n.º 14.133/2021 a participação no certame de empresa em que uma das pessoas listadas no mencionado dispositivo legal figure como sócia, pouco importando o seu conhecimento técnico acerca do objeto da licitação ou mesmo a atuação no processo licitatório;
- 8.2.7. que não atendam às condições deste Edital e seu(s) anexo(s);
- 8.2.8. estrangeiros que não tenham representação legal no Brasil com poderes expressos para receber citação e responder administrativa ou judicialmente;
- 8.2.9. que se enquadrem nas vedações previstas no artigo 14 da Lei nº 14.133/2021;
- 8.2.10. que tenham em seu quadro empregados menores de 18 (dezoito) anos efetuando trabalho noturno, perigoso ou insalubre ou, ainda, empregados com idade inferior a 16 (dezesesseis) anos efetuando qualquer trabalho, salvo na condição de aprendiz, a partir de 14 (quatorze) anos;
- 8.2.11. que estejam sob falência, concurso de credores ou insolvência, em processo de dissolução ou liquidação;
- 8.2.11.1. Empresas que estejam sob falência, concurso de credores, concordata ou insolvência, em processo de dissolução ou liquidação. As licitantes que estiverem em recuperação judicial devem, na fase de habilitação, apresentar o plano de recuperação já homologado em juízo, devendo este ser comprovado por certidão emitida pela instância judicial competente que certifique que a empresa está apta econômica e financeiramente a cumprir com as obrigações a serem assumidas.
- 8.2.12. organizações da Sociedade Civil de Interesse Público - OSCIP, atuando nessa condição (Acórdão nº 746/2014-TCU-Plenário)
- 8.2.13. Sociedades integrantes de um mesmo grupo econômico, assim entendidas aquelas que tenham diretores, sócios ou representantes legais comuns, ou que utilizem recursos materiais, tecnológicos ou humanos em comum, exceto se demonstrado que não agem representando interesse econômico em comum;
- 8.3. Como condição para participação na Concorrência Eletrônica, o licitante assinalará “sim” ou “não” em campo próprio do sistema eletrônico, relativo às seguintes declarações:
- a) Que não incorro nas condições do art. 14 da Lei Federal nº. 14.133/2021;**
 - b) Que atendo aos requisitos de habilitação, conforme disposto no art. 63, inciso I, da Lei Federal nº. 14.133/2021;
 - c) Que cumpre as exigências de reserva de cargos para pessoa com deficiência e para reabilitado da Previdência Social, previstas em lei e em outras normas específicas, conforme art. 63, inciso IV, da Lei Federal nº. 14.133/2021;
 - d) Que a proposta apresentada para essa licitação está em conformidade com as exigências do instrumento convocatório e me responsabilizo pela veracidade e autenticidade dos documentos apresentados.
 - e) Que minha proposta econômica compreendem a integralidade dos custos para atendimento dos direitos e nos termos de ajustamento de conduta vigentes na data de entrega da proposta, conforme art. 63, §1º, da Lei Federal nº.14.133/2021;
 - f) Que estou ciente do edital e concordo com as condições locais para o cumprimento das obrigações objeto da licitação, conforme o art. 67, inciso VI, da Lei Federal nº. 14.133/2021;
 - g) para fins do disposto no inciso VI do art. 68 da Lei nº. 14.133/2021, que não emprego menor de 18 (dezoito) anos, salvo menor, a partir de 14 (quatorze) anos, na condição de aprendiz, nos termos do inciso XXXIII, do art. 7º. Da Constituição Federal/88.

- h) Que não possuo, em minha cadeia produtiva, empregados executando trabalho degradante ou forçado, observando o disposto nos incisos III e IV do art. 11º e no inciso III do art. 5º da Constituição Federal/88.
- l) Declaro para os devidos fins legais, sem prejuízo das sanções e multas previstas neste ato convocatório, estar enquadrado como ME/EPP/COOPERATIVA, conforme a Lei Complementar nº.123/2006, cujos termos declaro conhecer na íntegra, estando apto, portanto, a exercer o direito de preferência. () sim, ME; () sim, EPP; () não, outros enquadramentos.

8.4. A declaração falsa relativa ao cumprimento de qualquer condição sujeitará o licitante às sanções previstas em lei e neste Edital.

9. DO PREENCHIMENTO DA PROPOSTA NO SISTEMA ELETRÔNICO

9.1. O licitante **deverá** enviar sua proposta mediante o preenchimento, no sistema eletrônico, dos seguintes campos:

9.1.1. Valor unitário e valor total.

9.1.2. Descrição detalhada do objeto, contendo as informações similares à especificação do Termo de Referência: indicando, no que for aplicável, prazo de validade ou de garantia;

9.1.3. Todas as especificações do objeto contidas na proposta vinculam a Contratada.

9.2. Nos valores propostos estarão inclusos todos os custos operacionais, encargos previdenciários, trabalhistas, tributários, comerciais e quaisquer outros que incidam direta ou indiretamente na prestação dos serviços, apurados mediante o preenchimento do Modelo da Proposta/Planilha de Orçamentária, conforme anexo deste Edital;

9.3. Os encargos trabalhistas acima declarados como inclusos na proposta compreendem a integralidade dos custos para atendimento dos direitos trabalhistas assegurados na Constituição Federal, nas leis trabalhistas, nas normas infralegais, nas convenções coletivas de trabalho e nos termos de ajustamento de conduta vigentes na data de entrega das propostas.

9.4. A apresentação da proposta implica obrigatoriedade do cumprimento das disposições nela contida, em conformidade com o que dispõe o Termo de Referência, assumindo o proponente o compromisso de executar os serviços nos seus termos, bem como de fornecer os materiais, equipamentos, ferramentas e utensílios necessários, em quantidades e qualidades adequadas à perfeita execução contratual, promovendo, quando requerido, sua substituição.

9.5. Os preços ofertados, tanto na proposta inicial, quanto na etapa de lances, serão de exclusiva responsabilidade do licitante, não lhe assistindo o direito de pleitear qualquer alteração, sob alegação de erro, omissão ou qualquer outro pretexto.

9.6. O prazo de validade da proposta **não será inferior a 90 dias**, a contar da data de sua apresentação, independente de declaração da licitante.

9.7. Os licitantes devem respeitar os preços máximos estabelecidos nas normas de regência de contratações públicas, quando participarem de licitações públicas.

9.8. No caso de alguma inconsistência no descritivo dos itens entre o Edital e o constante na plataforma da Concorrência Eletrônica, deverá ser considerado o descritivo do Edital.

10. DA APRESENTAÇÃO DA PROPOSTA E DOS DOCUMENTOS DE HABILITAÇÃO

10.1. Os licitantes encaminharão, exclusivamente por meio do sistema, concomitantemente com os documentos de habilitação exigidos no edital, proposta com a descrição do objeto ofertado e o preço, até a data e o horário estabelecidos para abertura da sessão pública, quando, então, encerrar-se-á automaticamente a etapa de envio dessa documentação.

10.2. O envio da proposta, acompanhada dos documentos de habilitação exigidos neste Edital, ocorrerá por meio de chave de acesso e senha.

10.3. Incumbirá ao licitante acompanhar as operações no sistema eletrônico durante a sessão pública de Concorrência Eletrônica, ficando responsável pelo ônus decorrente da perda de negócios, diante da inobservância de quaisquer mensagens emitidas pelo sistema ou de sua desconexão.

10.4. Para classificação das propostas, deverão os licitantes anexar a planilha orçamentária, com a descrição dos serviços, unidade de medida, quantitativo, valor unitário, valor unitário com BDI, total geral e desconto proposto por item.

10.5. Ao final do certame, deverá o licitante vencedor atualizar a proposta com os descontos ofertados de forma homogênea, mantendo-se a proporção de desconto para cada item, a fim de evitar jogo de planilhas.

10.6. Até a abertura da sessão pública, os licitantes poderão retirar ou substituir a proposta e os documentos de habilitação anteriormente inseridos no sistema.

11. DA ABERTURA DA SESSÃO, CLASSIFICAÇÃO DAS PROPOSTAS E FORMULAÇÃO DE LANCES

11.1. A abertura da presente licitação dar-se-á em sessão pública, por meio de sistema eletrônico, na data, horário e local indicado neste Edital.

11.2. O Agente de Contratação verificará as propostas apresentadas, desclassificando desde logo aquelas que não estejam em conformidade com os requisitos estabelecidos neste Edital, contenham vícios insanáveis, ilegalidades, ou não apresentem as especificações exigidas no Termo de Referência.

11.3. A desclassificação será sempre fundamentada e registrada no sistema, com acompanhamento em tempo real por todos os participantes.

11.4. A não desclassificação da proposta não impede o seu julgamento definitivo em sentido contrário, levado a efeito na fase de aceitação.

11.5. O sistema ordenará automaticamente as propostas classificadas, sendo que somente estas participarão da fase de lances.

11.6. O sistema disponibilizará campo próprio para troca de mensagens entre o Agente de Contratação e os licitantes.

11.7. Iniciada a etapa competitiva, os licitantes deverão encaminhar lances exclusivamente por meio de sistema eletrônico, sendo imediatamente informados do seu recebimento e do valor consignado no registro.

11.7.1 O lance deverá ser ofertado pelo valor total.

11.8. Os licitantes poderão oferecer lances sucessivos, observando o horário fixado para abertura da sessão e as regras estabelecidas no Edital.

11.9. O licitante somente poderá oferecer lance de valor inferior ou percentual de desconto superior ao último por ele ofertado e registrado pelo sistema.

11.10. O intervalo entre os lances enviados pelo mesmo licitante não poderá ser inferior a 20 (vinte) segundos e o intervalo entre lances não poderá ser inferior a 03 (três) segundos, sob pena de serem automaticamente descartados pelo sistema os respectivos lances.

11.11. Será adotado para o envio de lances o modo de disputa "ABERTO".

11.12. Do modo de disputa aberto e seguirá a seguinte ordem de etapas:

11.13. A etapa de lances da sessão pública terá duração de 10 (dez) minutos e, após isso, será prorrogada automaticamente pelo sistema quando houver lance ofertado nos últimos 02 (dois) minutos do período de duração da sessão pública;

11.14. A prorrogação automática da etapa de lances, de que trata o subitem anterior, será de 02 (dois) minutos e ocorrerá sucessivamente sempre que houver lances enviados nesse período de prorrogação, inclusive no caso de lances intermediários.

11.15. Não havendo novos lances na forma estabelecida nos itens anteriores, a sessão pública encerrar-se-á automaticamente, e o sistema ordenará e divulgará os lances conforme a ordem final de classificação;

11.16. Em caso de falha no sistema, os lances em desacordo com os subitens anteriores deverão ser desconsiderados pelo Agente de Contratação e Equipe de Apoio.

11.17. Durante o transcurso da sessão pública, os licitantes serão informados, em tempo real do valor do menor lance registrado, vedada a identificação do licitante.

11.18. No caso de desconexão com o Agente de Contratação, no decorrer da etapa competitiva da Concorrência, o sistema eletrônico poderá permanecer acessível aos licitantes para a recepção de propostas.

11.19. Quando a desconexão do sistema eletrônico para o Agente de Contratação persistir por tempo superior a 10 (dez) minutos, a sessão pública será suspensa e reiniciada somente após decorridas 24 (vinte e quatro) horas da comunicação do fato pelo Agente de Contratação aos participantes, no sítio eletrônico utilizado para divulgação.

11.20. Definida a melhor proposta, se a diferença em relação à proposta classificada em segundo lugar for de pelo menos 5% (cinco por cento), o Agente de contratação, auxiliado pela Equipe de Apoio, poderá admitir o reinício da disputa aberta, para a definição das demais colocações.

11.21. Após o reinício previsto no item supra, os licitantes serão convocados para apresentar lances intermediários.

11.22. Não serão aceitos dois ou mais lances de mesmo valor, prevalecendo aquele que for recebido e registrado em primeiro lugar.

11.23. Caso o licitante não apresente lances, concorrerá com o valor de sua proposta

11.24. Em relação a itens não exclusivos para participação de microempresas e empresas de pequeno porte, uma vez encerrada a etapa de lances, o sistema identificará as microempresas e empresas de pequeno porte participantes, procedendo à comparação com os valores da primeira colocada, se esta for empresa de maior porte, assim como das demais classificadas, para o fim de aplicar-se o disposto nos artigos 44 e 45 da LC nº 123, de 2006.

11.25. Nessas condições, as propostas de microempresas e empresas de pequeno porte que se encontrarem na faixa de até 10% (dez por cento) acima da melhor proposta ou melhor lance serão consideradas empatadas com a primeira colocada.

11.26. A melhor classificada nos termos do item anterior terá o direito de encaminhar uma última oferta para desempate, obrigatoriamente em valor inferior ao da primeira colocada, no prazo de 03 (três) minutos controlados pelo sistema, contados após a comunicação automática para tanto.

11.27. Caso a microempresa ou a empresa de pequeno porte melhor classificada desista ou não se manifeste no prazo estabelecido, serão convocadas as demais licitantes microempresas e empresas de pequeno porte que se encontrem naquele intervalo de 10% (dez por cento), na ordem de classificação, para o exercício do mesmo direito, no prazo estabelecido no subitem anterior.

11.28. No caso de equivalência dos valores apresentados pelas microempresas e empresas de pequeno porte que se encontrem nos intervalos estabelecidos nos subitens anteriores, será realizado sorteio entre elas para que se identifique aquela que primeiro poderá apresentar melhor oferta.

11.29. A ordem de apresentação pelos licitantes é utilizada como um dos critérios de classificação, de maneira que só poderá haver empate entre propostas iguais (não seguidas de lances), ou entre lances finais da fase fechada do modo de disputa aberto.

11.30. Havendo eventual empate entre propostas ou lances, o critério de desempate será aquele previsto no art. 60 da Lei nº14.133/2021.

11.31. Persistindo o empate, a proposta vencedora será sorteada pelo sistema eletrônico dentre as propostas empatadas.

11.32. Encerrada a etapa de envio de lances da sessão pública, o Agente de Contratação deverá encaminhar contraproposta ao licitante que tenha apresentado o melhor preço, para que seja obtida melhor proposta.

11.33. A negociação será realizada por meio do sistema, podendo ser acompanhada pelos demais licitantes.

11.34. O Agente de Contratação solicitará ao licitante melhor classificado que, no prazo de 02 (duas) horas, envie a proposta adequada ao último lance ofertado após a negociação realizada, acompanhada, se for o caso, dos documentos complementares, quando necessários à confirmação daqueles exigidos neste Edital e já apresentados.

11.35. Após a negociação do preço, o Agente de Contratação iniciará a fase de aceitação e julgamento da proposta.

12. DOCUMENTAÇÃO DE HABILITAÇÃO

12.1. Será exigida a apresentação dos documentos de habilitação **apenas da licitante** cuja proposta tenha sido aceita na fase de julgamento.

12.2. Os documentos **deverão ser incluídos** no Sistema no prazo de **02 (duas) horas** corridas, contado a partir da convocação do Agente de Contratação.

12.3. Como condição prévia ao exame da documentação de habilitação do licitante, o Agente de Contratação verificará o eventual descumprimento das condições de participação, especialmente quanto à existência de sanção que impeça a participação no certame ou a futura contratação, mediante a consulta aos seguintes cadastros:

12.3.1. Sistema de Cadastramento de Fornecedores;

12.3.2. Consulta Consolidada de Pessoa Jurídica do Tribunal de Contas da União
(<https://certidoesapf.apps.tcu.gov.br/>)

12.4. Constatada a existência de sanção que impeça a participação ou contratação, o Agente de Contratação reputará o licitante inabilitado, por falta de condição de participação.

12.5. Os documentos declaratórios, incluindo a proposta, serão aceitos após o encaminhamento em campo do sistema ou por e-mail, a partir de endereço de correio eletrônico cadastrado no sistema e próprio do licitante. Havendo dúvida em relação à integridade do documento digital, poderá ser solicitada pelo agente de contratação a apresentação do original.

12.6. Os documentos originais eletrônicos devem ser assinados por meio de certificado digital pertencente à cadeia de chaves públicas ICP-Brasil e apresentados conforme item anterior;

12.7. Não serão aceitos documentos de habilitação com indicação de CNPJ/CPF diferentes, salvo aqueles legalmente permitidos.

12.8. Se o licitante for a matriz, todos os documentos deverão estar em nome da matriz, e se o licitante for a filial, todos os documentos deverão estar em nome da filial, exceto aqueles documentos que, pela própria natureza, comprovadamente, forem emitidos somente em nome da matriz.

12.9. Serão aceitos registros de CNPJ de licitante matriz e filial com diferenças de números de documentos pertinentes ao CND e ao CRF/FGTS, quando for comprovada a centralização do recolhimento dessas contribuições.

12.10. No caso de empresas reunidas em consórcio, será admitido, para efeito de habilitação técnica, o somatório dos quantitativos de cada consorciado e, para efeito de habilitação econômico-financeira, será admitido o somatório dos valores de cada consorciado.

12.11. HABILITAÇÃO JURÍDICA:

12.11.1. Empresário individual: inscrição no Registro Público de Empresas Mercantis, a cargo da Junta Comercial da respectiva sede.

12.11.2. Sociedade empresária, sociedade limitada unipessoal – SLU ou sociedade identificada como empresa individual de responsabilidade limitada - EIRELI: inscrição do ato constitutivo, estatuto ou contrato social no Registro Público de Empresas Mercantis, a cargo da Junta Comercial da respectiva sede, acompanhada de documento comprobatório de seus administradores.

12.11.3. Sociedade empresária estrangeira: portaria de autorização de funcionamento no Brasil, publicada no Diário Oficial da União e arquivada na Junta Comercial da unidade federativa onde se localizar a filial, agência, sucursal ou estabelecimento, a qual será considerada como sua sede, conforme Instrução Normativa DREI/ME n.º 77, de 18 de março de 2020.

12.11.4. Sociedades estrangeiras que não funcionem no País devem apresentar documentos de habilitação equivalentes, na forma de regulamento emitido pelo Poder Executivo Federal, inicialmente em tradução livre.

12.11.5. Sociedade simples: inscrição do ato constitutivo no Registro Civil de Pessoas Jurídicas do local de sua sede, acompanhada de documento comprobatório de seus administradores.

12.11.6. Filial, sucursal ou agência de sociedade simples ou empresária: inscrição do ato constitutivo da filial, sucursal ou agência da sociedade simples ou empresária, respectivamente, no Registro Civil das Pessoas Jurídicas ou no Registro Público de Empresas Mercantis onde opera, com averbação no Registro onde tem sede a matriz.

Obs.: Os documentos apresentados deverão estar acompanhados de todas as alterações ou da consolidação respectiva.

12.12. HABILITAÇÃO FISCAL E TRABALHISTA:

Os documentos relativos as documentações fiscais só serão exigidas do licitante vencedor no momento da entrega proposta ajustada, sendo:

12.12.1. Prova de inscrição no Cadastro Nacional de Pessoas Jurídicas (CNPJ/MF);

12.12.2. Prova de regularidade fiscal perante a **Fazenda Nacional**, mediante apresentação de certidão expedida conjuntamente pela Secretaria da Receita Federal do Brasil (RFB) e pela Procuradoria-Geral da Fazenda Nacional (PGFN), referente a todos os créditos tributários federais e à Dívida Ativa da União (DAU) por elas administrados, inclusive aqueles relativos à Seguridade Social, nos termos da Portaria Conjunta nº 1.751, de 02/10/2014, do Secretário da Receita Federal do Brasil e da Procuradora-Geral da Fazenda Nacional.

- 12.12.3.** Prova de regularidade com o **Fundo de Garantia do Tempo de Serviço (FGTS)**;
- 12.12.4.** Prova de inexistência de débitos inadimplidos perante a Justiça do Trabalho, mediante a apresentação de certidão negativa ou positiva com efeito de negativa, nos termos do Título VII-A da Consolidação das Leis do Trabalho, aprovada pelo Decreto-Lei nº 5.452, de 1º de maio de 1943;
- 12.12.5.** Prova de regularidade com a **Fazenda Estadual** do domicílio ou sede do licitante, relativa à atividade em cujo exercício contrata ou concorre;
- 12.12.6.** Prova de regularidade com a **Fazenda Municipal** do domicílio ou sede do licitante, relativa à atividade em cujo exercício contrata ou concorre;
- 12.12.6.1.** Caso o licitante seja considerado isento dos tributos municipais relacionados ao objeto licitatório, deverá comprovar tal condição mediante a apresentação de declaração da Fazenda Municipal do seu domicílio ou sede, ou outra equivalente, na forma da lei;

12.13. HABILITAÇÃO TÉCNICA:

12.13.1. Para a definição das exigências técnicas operacionais e profissionais a serem comprovadas pelas licitantes, foram utilizadas as parcelas de maior relevância e valor significativo do objeto a ser contratado, de forma simultânea, obtidas através da curva ABC de serviços e em consonância ao art. 67, § 1º, VI da Lei 14.133/2021. Assim, as atividades pertinentes e compatíveis em características, quantidades e prazos com o objeto deste processo licitatório são as abaixo relacionadas:

12.13.2. QUALIFICAÇÃO TÉCNICO OPERACIONAL:

12.13.3. Para a definição das exigências técnicas operacionais e profissionais a serem comprovadas pelas licitantes, foram utilizadas as parcelas de maior relevância e valor significativo do objeto a ser contratado, de forma simultânea, obtidas através da curva ABC de serviços e em consonância ao art. 67, § 1º, VI da Lei 14.133/2021. Assim, as atividades pertinentes e compatíveis em características, quantidades e prazos com o objeto deste processo licitatório são as abaixo relacionadas:

12.13.4. QUALIFICAÇÃO TÉCNICO OPERACIONAL:

12.13.4.1. Certidão de Registro e quitação da empresa pelo Conselhos Regionais de Engenharia e Agronomia - CREA, expedida na sede da licitante;

12.13.4.2. Comprovação da capacitação técnico-operacional, mediante a Comprovação de aptidão da licitante, pela execução de serviços compatíveis em características e prazos com o objeto da licitação, através de atestado(s) em nome da empresa, fornecido(s) por pessoas jurídicas de direito público ou privado.

a) Justifica-se a solicitação destes itens de relevância solicitados, tendo em vista estes possuírem relevância de preços em relação a planilha orçamentária elaborada por esta equipe técnica municipal

SERVIÇOS	QUANTIDADE
ARMAÇÃO (FORNECIMENTO, CORTE, DOBRA E COLOCAÇÃO) AÇO CA-50, DIÂM. 6,3 (1/4") À 12,5 MM (1/2") [REF.: SINAPI - 74254/002]	2.700,82 kg – 40% do quantitativo previsto
LAJE PRÉ-MOLDADA 11P/1KN/M ² VÃO DE 4,40M, INCL. VIGOTAS, TIJOLOS, ARMADURA NEGATIVA E CAPEAMENTO DE 3CM - INCLUSIVE ESCORAMENTO [REF.: SINAPI - 74141/001]	269,72 m ² – 40% do quantitativo previsto
ALVENARIA DE VEDAÇÃO DE BLOCOS CERÂMICOS FURADOS NA HORIZONTAL DE 9X19X19 CM (ESPESSURA 9 CM) E ARGAMASSA DE ASSENTAMENTO COM PREPARO EM BETONEIRA. AF_12/2021	383,80 m ² – 40% do quantitativo previsto
FORNECIMENTO DE ESTRUTURA METÁLICA AÇO ESTRUTURA AFTM OU ABNT NÃO PATINÁVEL (6,5 KG POR METRO QUADRADO) [REF.: FDE/SP – 03.04.001]	234,10 m ² – 40% do quantitativo previsto
AR CONDICIONADO SPLIT INVERTER, HI-WALL (PAREDE), 12000 BTU/ H, CICLO FIRO – FORNECIMENTO E INSTALAÇÃO. AF_11/2021_PE	10 und – 40% do quantitativo previsto.

12.13.5. QUALIFICAÇÃO TÉCNICO PROFISSIONAL:

12.13.6. Comprovação da capacitação técnico-profissional, mediante apresentação de CAT – Certidão de Acervo Técnico fornecido pelo CREA ou CAU, em nome do profissional, relativa à execução dos serviços similares ao objeto licitado:

a) Justifica-se a solicitação destes itens de relevância solicitados, tendo em vista estes possuírem relevância de preços em relação a planilha orçamentária elaborada por esta equipe técnica municipal

SERVIÇOS
ARMAÇÃO (FORNECIMENTO, CORTE, DOBRA E COLOCAÇÃO) AÇO CA-50, DIÂM. 6,3 (1/4") À 12,5 MM (1/2") [REF.: SINAPI - 74254/002]
LAJE PRÉ-MOLDADA 11P/1KN/M ² VÃO DE 4,40M, INCL. VIGOTAS, TIJOLOS, ARMADURA NEGATIVA E CAPEAMENTO DE 3CM - INCLUSIVE ESCORAMENTO [REF.: SINAPI - 74141/001]
ALVENARIA DE VEDAÇÃO DE BLOCOS CERÂMICOS FURADOS NA HORIZONTAL DE 9X19X19 CM (ESPESSURA 9 CM) E ARGAMASSA DE ASSENTAMENTO COM PREPARO EM BETONEIRA. AF_12/2021
FORNECIMENTO DE ESTRUTURA METÁLICA AÇO ESTRUTURA AFTM OU ABNT NÃO PATINÁVEL (6,5 KG POR METRO QUADRADO) [REF.: FDE/SP – 03.04.001]
AR CONDICIONADO SPLIT INVERTER, HI-WALL (PAREDE), 12000 BTU/ H, CICLO FIRO – FORNECIMENTO E INSTALAÇÃO. AF_11/2021_PE

12.14. DA EQUIPE TÉCNICA RESPONSÁVEL PELOS SERVIÇOS:

12.14.1. A comprovação de vínculo empregatício do(s) profissional(is) detentor(es) do(s) atestado(s) técnico(s) apresentado(s), se dará através da apresentação de cópia ou original:

- a) Do Contrato Social ou Ata de Eleição da Diretoria, devidamente arquivado no Registro próprio, se o(s) profissional(is) for(em) sócio(s) da Empresa Licitante; ou
- b) Do Contrato de Prestação de Serviços, que demonstre a identificação do profissional; ou
- c) Declaração da licitante de que o engenheiro preposto ou responsável técnico indicado irá compor o quadro técnico durante a execução do objeto, caso a proponente seja contratada pela entidade licitante; ou
- d) Da Ficha de Registro de Empregado (FRE) e do Contrato de Trabalho constante da Carteira Profissional, que demonstre a identificação do profissional.

12.15. HABILITAÇÃO ECONÔMICO-FINANCEIRA:

12.15.1.1. Certidão negativa de falência expedida pelo distribuidor da sede do licitante;

12.14.1.1.1 Nos casos em que a Certidão de Falência apresentada no certame não abranger os processos distribuídos de forma eletrônica, a exemplo do Estado de Pernambuco, a empresa deverá apresentar, na forma do 64 da Lei Federal nº 14.133/2021, a Certidão Negativa também referente aos Processos Eletrônicos.

12.15.2. Balanço patrimonial, demonstração de resultado de exercício e demais demonstrações contábeis dos **2 (dois) últimos exercícios sociais (2022 e 2023)**;

12.15.3. Serão considerados aceitos como na forma da lei o balanço patrimonial e demonstrações contábeis assim apresentados:

a. Sociedade Anônima (S/A):

- a1) Publicados em Diário Oficial; ou
 - a2) Publicados em jornal de grande circulação; ou
 - a3) Por fotocópia registrada ou autenticada na Junta Comercial da sede ou domicílio da licitante;
- Obs. As Demonstrações Contábeis compreendem: DMPL (Demonstração das Mutações do Patrimônio Líquido) ou DFC (Demonstração dos Fluxos de Caixa).

b. Sociedades de Responsabilidade Limitada (LTDA):

- Por fotocópia do livro Diário, inclusive com os Termos de Abertura e de Encerramento, devidamente autenticado na Junta Comercial da sede ou domicílio da licitante ou em outro órgão equivalente, ou - Por fotocópia do Balanço e da Demonstração Contábil devidamente registrado ou autenticado na Junta Comercial da sede ou domicílio da licitante.

Obs. A Demonstração Contábil compreende: DRE (Demonstração do Resultado do Exercício).

c. Microempresas e das Empresas de Pequeno Porte 'SIMPLES':

- Por fotocópia do Balanço Patrimonial e da Demonstração Contábil devidamente registrado ou autenticado na Junta Comercial da sede ou domicílio da licitante;

Obs. A Demonstração Contábil compreende: DRE (Demonstração do Resultado do Exercício).

d. Sociedade criada no exercício em curso:

- Fotocópia do Balanço de Abertura, devidamente registrado ou autenticado na Junta Comercial da sede ou domicílio da licitante;

e. Entidades sem fins lucrativos:

- Por fotocópia do livro Diário, inclusive com os Termos de Abertura e de Encerramento, devidamente autenticado em cartório ou na Junta Comercial da sede ou domicílio da licitante, conforme caso, ou

- Por fotocópia do Balanço e da Demonstração Contábil devidamente registrado ou autenticado em cartório ou na Junta Comercial da sede ou domicílio da licitante, conforme o caso.

Obs. A Demonstração Contábil compreende: DRE (Demonstração do Resultado do Exercício)

12.15.4. A documentação contábil apresentada deverá comprovar a sua efetiva escrituração perante o órgão competente, na forma e nos termos exigidos pela normatização pertinente.

12.15.5. As empresas Ltda., sujeitas ao regime de tributação do Simples Nacional, deverão apresentar cópias do balanço patrimonial e demonstração do resultado do exercício, devidamente assinadas e registradas no seu órgão competente;

12.15.6. As empresas participantes do processo licitatório que estiverem legalmente obrigadas ao envio de seus registros contábeis através do SPED CONTÁBIL, poderão apresentar cópias do balanço patrimonial e demonstração do resultado do exercício, emitidos do SPED, juntamente com o Recibo de Entrega de Escrituração Contábil Digital;

12.15.7. As empresas participantes do processo licitatório que estiverem legalmente obrigadas ao envio de seus registros contábeis através do SPED CONTÁBIL e apresentarem suas demonstrações conforme o item a.3, deverão, em fase de diligência realizada pelo agente de contratação, comprovar que as informações contábeis registradas no órgão competente condizem com aquelas apresentadas à Receita Federal, através da apresentação das cópias do balanço patrimonial e demonstração do resultado do exercício emitidos do SPED, juntamente com o Recibo de Entrega de Escrituração Contábil Digital.

12.15.8. Se NÃO legalmente obrigada ao envio de seus registros contábeis por meio do SPED CONTÁBIL e que não estão sujeitas ao regime de tributação do Simples Nacional, poderão apresentar uma declaração que especifique o motivo de sua dispensa, assinado pelo titular ou representante legal da empresa e pelo contador. Estas empresas deverão apresentar as demonstrações contábeis em conformidade com o item a.3;

12.15.9. O balanço patrimonial e as demonstrações contábeis deverão estar assinados por Contador ou por outro profissional equivalente, devidamente registrado no Conselho Regional de Contabilidade- CRC;

12.15.10. No caso de empresa constituída no exercício social vigente, admite-se a apresentação de balanço patrimonial e demonstrações contábeis referentes ao período de existência da sociedade;

12.15.11. É admissível o balanço intermediário, se decorrer de lei ou contrato/estatuto social.

12.15.12. Comprovação da boa situação financeira da empresa mediante obtenção de índices de Liquidez Geral (LG), Solvência Geral (SG) e Liquidez Corrente (LC), superiores a 1 (um), obtidos pela aplicação das seguintes fórmulas:

LG =	$\frac{\text{Ativo Circulante} + \text{Realizável a Longo Prazo}}{\text{Passivo Circulante} + \text{Passivo Não Circulante}}$
SG =	$\frac{\text{Ativo Total}}{\text{Passivo Circulante} + \text{Passivo Não Circulante}}$
LC =	$\frac{\text{Ativo Circulante}}{\text{Passivo Circulante}}$

12.15.13. Comprovação de possuir Patrimônio Líquido igual ou superior a 10% (dez por cento) do valor referencial da contratação, para cada lote que a licitante participar, somando-se os valores dos lotes em caso de participação em mais de um, mediante apresentação dos documentos contábeis. Tal percentual será aferido apenas em relação ao último exercício contábil da empresa, por se considerar o atual.

12.15.13.1. Em se tratando de empresas reunidas em consórcio, o Patrimônio Líquido a ser comprovado deverá ser igual ou superior a 20% (vinte por cento) do valor referencial da contratação, conforme disposto no § 1º do artigo 15 da Lei 14.133/2021.

12.15.14. Caso o licitante não logre comprovar o atendimento cumulativo dos requisitos de qualificação técnica e econômico financeira para todos os lotes em que seja classificado provisoriamente em primeiro lugar, caberá a Administração definir, considerando a maior economia obtida em valores absolutos de cada lote, os respectivos lotes para os quais o licitante será habilitado.

12.15.15. Caso a proposta mais vantajosa seja ofertada por microempresa, empresa de pequeno porte, e uma vez constatada a existência de alguma restrição no que tange à regularidade fiscal e trabalhista, a mesma será convocada para, no prazo de 05 (cinco) dias úteis, após a declaração do vencedor, ou, na hipótese de **inversão de fases**, da classificação final dos licitantes, para a regularização da documentação, pagamento ou parcelamento do débito, e emissão de eventuais certidões negativas ou positivas com efeito de certidão negativa. O prazo poderá ser prorrogado por igual período, a critério da administração pública, quando requerida pelo licitante, mediante apresentação de justificativa.

12.15.16. A não-regularização fiscal e trabalhista no prazo previsto no subitem anterior acarretará a inabilitação do licitante, sem prejuízo das sanções previstas neste Edital, sendo facultada a convocação dos licitantes remanescentes, na ordem de classificação. Se, na ordem de classificação, seguir-se outra microempresa, empresa de pequeno porte ou sociedade cooperativa com alguma restrição na documentação fiscal e trabalhista, será concedido o mesmo prazo para regularização.

12.15.17. Será inabilitado a licitante que deixar de apresentar quaisquer documentos exigidos ou apresentá-los em desacordo com as exigências deste Edital, ressalvadas as restrições relativas à regularidade fiscal das microempresas e empresas de pequeno porte, nos termos da Lei Complementar nº 123, de 14 de dezembro de 2006.

12.15.18. Em se tratando de filial, os documentos de habilitação jurídica e regularidade fiscal deverão estar em nome da filial, exceto aqueles que, pela própria natureza, são emitidos somente em nome da matriz.

12.15.19. Para fins de habilitação, a verificação pelo Agente de Contratação nos sítios oficiais de órgãos e entidades emissores de certidões, constitui meio legal de prova.

12.15.20. Verificado o atendimento de todas as exigências contidas neste Edital e nos seus Anexos, a licitante será DECLARADA VENCEDORA do certame.

12.15.21. O Sistema lavrará ata circunstanciada da reunião, na qual serão registrados todos os atos do procedimento e as ocorrências relevantes e que, ao final, será assinada pelo Agente de Contratação.

12.15.22. Após a fase recursal, o Agente de Contratação poderá negociar diretamente com a LICITANTE VENCEDORA, no sentido de se obter o melhor preço para a Administração.

13. DA ACEITABILIDADE DA PROPOSTA VENCEDORA

13.1. Encerrada a etapa de negociação, o Agente de Contratação examinará a proposta classificada em primeiro lugar quanto à adequação ao objeto e à compatibilidade do preço em relação ao máximo estipulado para contratação neste Edital e em seus anexos.

13.2. A Proposta ajustada deverá ser encaminhada pelo licitante por meio de campo próprio no sistema no prazo estipulado pelo Agente de Contratação, após solicitação fundamentada, contado da solicitação do Agente de Contratação, com os respectivos valores readequados ao lance vencedor, e será analisada pelo Agente de Contratação no momento da aceitação do lance vencedor e deverá:

13.2.1. ser redigida em língua portuguesa, digitada, em uma via, sem emendas, rasuras, entrelinhas ou ressalvas, devendo ser assinada eletronicamente pelo licitante ou seu representante legal.

13.2.2. apresentar a planilha de custos e formação de preços, quando houver, devidamente ajustada ao lance vencedor, observando as condições previstas no Termo de Referência;

13.2.3. conter a indicação do banco, número da conta e agência do licitante vencedor, para fins de pagamento.

13.2.4. A proposta final deverá ser documentada nos autos e será levada em consideração no decorrer da execução do contrato e aplicação de eventual sanção à Contratada, se for o caso.

13.2.5. Todas as especificações do objeto contidas na proposta vinculam a Contratada.

13.2.6. Os preços deverão ser expressos em moeda corrente nacional, o valor unitário em algarismos e o valor global em algarismos e por extenso, conforme art. 12, II da Lei nº 14.133/2021.

13.2.7. Caso o valor unitário tenha mais de duas casas decimais estas serão eliminadas e valor global ajustado.

13.3. A inexecuibilidade, na hipótese de que trata o art. 59 da lei 14.133/2021, só será considerada após diligência do agente de contratação, que comprove:

13.3.1. que o custo do licitante ultrapassa o valor da proposta; e

13.3.2. inexistirem custos de oportunidade capazes de justificar o vulto da oferta.

13.4. Além das disposições acima, a análise de sobrepreço considerará o seguinte:

13.4.1. A caracterização do sobrepreço se dará pela superação do valor global estimado e pela superação de custo unitário tido como relevante, conforme planilha anexa ao edital;

13.5.A inobservância das disposições contidas nos subitens anteriores ensejará a desclassificação da proposta.

13.5.1. Ocorrendo divergência entre os preços unitários e o preço global, prevalecerão os primeiros; no caso de divergência entre os valores numéricos e os valores expressos por extenso, prevalecerão estes últimos.

13.5.2. A oferta deverá ser firme e precisa, limitada, rigorosamente, ao objeto deste Edital, sem conter alternativas de preço ou de qualquer outra condição que induza o julgamento a mais de um resultado, sob pena de desclassificação.

13.5.3. A proposta deverá obedecer aos termos deste Edital e seus Anexos, não sendo considerada aquela que não corresponda às especificações ali contidas ou que estabeleça vínculo à proposta de outro licitante.

13.6. Juntamente com a proposta vencedora deverão ser encaminhados os documentos relativos à regularidade fiscal e GARANTIA ADICIONAL a seguir:

13.6.1. GARANTIA ADICIONAL

13.6.1.1. O licitante vencedor cujo valor global da proposta for inferior a 85% (oitenta e cinco por cento) do valor orçado pela administração, será exigida, para a assinatura do contrato, prestação de garantia adicional, dentre as modalidades previstas neste instrumento convocatório, igual à diferença entre o valor equivalente a 85% do valor orçado pela administração e o valor da proposta.

13.6.2. Prova de regularidade fiscal perante à Fazenda Nacional, mediante apresentação de certidão expedida conjuntamente pela Secretaria da Receita Federal do Brasil (RFB) e pela Procuradoria- Geral da Fazenda Nacional (PGFN), referente a todos os créditos tributários federais e à Dívida Ativa da União (DAU) por elas administrados, inclusive aqueles relativos à Seguridade Social, nos termos da Portaria Conjunta nº 1.751, de 02/10/2014, do Secretário da Receita Federal do Brasil e da Procuradora-Geral da Fazenda Nacional.

13.6.3. Prova de regularidade com o Fundo de Garantia do Tempo de Serviço (FGTS);

13.6.4. Prova de inexistência de débitos inadimplidos perante a Justiça do Trabalho, mediante a apresentação de certidão negativa ou positiva com efeito de negativa - CNDT, nos termos do Título VII-A da Consolidação das Leis do Trabalho, aprovada pelo Decreto-Lei nº 5.452, de 1º de maio de 1943;

13.6.5. Prova de regularidade com a Fazenda Estadual do domicílio ou sede do licitante, relativa à atividade em cujo exercício contrata ou concorre;

13.6.6. Prova de regularidade com a Fazenda Municipal do domicílio ou sede do licitante, relativa à atividade em cujo exercício contrata ou concorre;

13.6.7. Não estiver em conformidade com os requisitos estabelecidos neste edital;

13.6.8. Contenha vício insanável ou ilegalidade;

13.6.9. Não apresente as especificações técnicas exigidas pelo Termo de Referência;

13.6.10. Apresentar preço final inferior ao preço mínimo fixado;

13.7. Se houver indícios de inexecutabilidade da proposta de preço, ou em caso da necessidade de esclarecimentos complementares, poderão ser efetuadas diligências, na forma do artigo 64 da Lei nº 14.133/2021;

13.8. Será desclassificada a proposta ou o lance vencedor que não estejam em conformidade com os requisitos estabelecidos neste Edital.

13.9. Havendo necessidade, o Agente de Contratação suspenderá a sessão, informando no “chat” a nova data e horário para a continuidade da mesma.

13.10. Na hipótese de necessidade de suspensão da sessão pública para a realização de diligências, com vistas ao saneamento das propostas, o Agente de Contratação deverá informar o prazo para atendimento da diligência e a data e hora da continuidade da sessão.

13.11. A proposta de preços deve observar a sequência numérica dos itens/lotes, conforme Termo de Referência, em razão das possíveis divergências nas sequências numéricas entre o Edital e o Sistema. Os licitantes deverão observar a descrição detalhada do objeto.

13.12. Erros no preenchimento da planilha não constituem motivo para a desclassificação da proposta. A planilha poderá ser ajustada pelo licitante, no prazo indicado pelo Agente de Contratação.

13.13. Após a entrega dos documentos para habilitação, não será permitida a substituição ou a apresentação de novos documentos, salvo em sede de diligência, para:

- a) Complementação de informações acerca dos documentos já apresentados pelos licitantes e desde que necessária para apurar fatos existentes à época da abertura do certame;
- b) Atualização de documentos cuja validade tenha expirado após a data de recebimento das propostas.

13.14. Para fins de análise da proposta quanto ao cumprimento das especificações do objeto, poderá ser colhida a manifestação escrita do setor requisitante do serviço ou da área especializada no objeto.

13.15. Se a proposta ou lance vencedor for desclassificado, o Agente de Contratação examinará a proposta ou lance subsequente, e, assim sucessivamente, na ordem de classificação.

13.16. O Agente de Contratação poderá encaminhar, por meio do sistema eletrônico, contraproposta ao licitante que apresentou o lance mais vantajoso, com o fim de negociar a obtenção de melhor preço, vedada a negociação em condições diversas das previstas neste Edital.

13.17. Também nas hipóteses em que o Agente de Contratação não aceitar a proposta e passar à subsequente, poderá negociar com o licitante para que seja obtido preço melhor.

14. DA IMPUGNAÇÃO AO EDITAL E DO PEDIDO DE ESCLARECIMENTO

14.1. Os esclarecimentos de dúvidas quanto a este Edital e seus anexos poderão ser solicitados por qualquer pessoa até 03 (três) dias úteis antes da data fixada para recebimento das propostas. Os pedidos de esclarecimentos e impugnações deverão ser feitos em campo próprio do sistema de disputa.

14.2. A resposta à impugnação ou ao pedido de esclarecimento será divulgada em sítio eletrônico oficial no prazo de até 03 (três) dias úteis, limitado ao último dia útil anterior à data da abertura do certame.

14.3. Acolhida a impugnação, será definida e publicada nova data para a realização do certame.

14.4. O Agente de Contratação poderá requisitar subsídios formais aos responsáveis pela elaboração do Edital e dos anexos.

15. DOS RECURSOS

15.1. Qualquer licitante poderá, no prazo de **30 (trinta) minutos**, registrar sua intenção de recorrer em campo próprio do sistema, ao final da fase de julgamento e do ato de habilitação ou inabilitação.

15.2. As razões do recurso deverão ser apresentadas em momento único, em campo próprio no sistema, no prazo de **03 (três) dias úteis**, contados a partir do momento da declaração do(s) vencedor(es).

15.3. As razões do recurso e das contrarrazões deverão ser anexadas em campo próprio do sistema eletrônico.

15.4. A falta de manifestação imediata da intenção recursal importará preclusão e a adjudicação do objeto à licitante vencedora.

15.5. Os demais interessados ficam, desde logo, intimados a apresentar contrarrazões no prazo de 03 (três) dias úteis, que começarão a correr após o término do prazo do recorrente, sendo-lhes assegurada vista imediata dos autos.

15.6. O recurso terá efeito suspensivo até a decisão final da autoridade competente e o seu acolhimento importará a invalidação apenas dos atos insuscetíveis de aproveitamento.

15.7. As decisões dos recursos da fase de habilitação serão divulgadas no sistema da **Bolsa Nacional de Compras – BNC**, no sítio (www.bnc.org.br).

15.8. Não serão conhecidos recursos apresentados em desacordo com as regras estabelecidas neste item ou fora do prazo e horário legal ou, ainda, subscritos por representante não habilitado legalmente ou não identificado no processo para responder pelo proponente.

15.9. Decididos os recursos, a autoridade competente fará a adjudicação do objeto da licitação à licitante vencedora.

15.10. Verificada a regularidade dos procedimentos, o **Agente de Contratação/Pregoeiro** encaminhará o processo à autoridade competente para a homologação.

15.11. Os autos do processo permanecerão com vista franqueada aos interessados, no endereço constante neste Edital.

15.12. Após a fase recursal, o **Agente de Contratação/Pregoeiro** poderá negociar diretamente com a LICITANTE VENCEDORA, no sentido de se obter o melhor preço para a Administração.

16. DA REABERTURA DA SESSÃO PÚBLICA

16.1.A sessão pública poderá ser reaberta:

16.1.1. Nas hipóteses de provimento de recurso que leve à anulação de atos anteriores à realização da sessão pública precedente ou em que seja anulada a própria sessão pública, situação em que serão repetidos os atos anulados e os que dele dependam.

16.1.2. Quando houver erro na aceitação do preço melhor classificado ou quando o licitante declarado vencedor não assinar o contrato, não retirar o instrumento equivalente ou não comprovar a regularização fiscal e trabalhista, nos termos do art. 43, §1º da LC nº 123/2006, serão adotados os procedimentos imediatamente posteriores ao encerramento da etapa de lances.

16.2.A Todos os licitantes remanescentes deverão ser convocados para acompanhar a sessão reaberta.

16.3.A convocação se dará por meio do sistema eletrônico ("chat"), e-mail ou publicação em diário oficial do município, de acordo com a fase do procedimento licitatório.

16.4.A convocação feita por e-mail dar-se-á de acordo com os dados contidos no licitar digital ou da proposta/documentação de habilitação apresentada nos autos pela licitante, sendo responsabilidade do licitante manter seus dados cadastrais atualizados.

17. DA ADJUDICAÇÃO E HOMOLOGAÇÃO

17.1. O objeto da licitação será adjudicado ao licitante declarado vencedor, por ato da Autoridade competente, caso não haja interposição de recurso, ou pela autoridade competente, após a regular decisão dos recursos apresentados.

17.2.Após a fase recursal, constatada a regularidade dos atos praticados, a autoridade competente homologará o procedimento licitatório.

18. DA GARANTIA DE EXECUÇÃO CONTRATUAL

18.1. A garantia de execução para a presente contratação está prevista no Termo de Referência/Projeto Básico anexo a este Edital.

19. SEGURO DA OBRA OU SERVIÇO

19.1. As disposições relativas ao Seguro da Obra da presente contratação estão previstas no Termo de Referência/Projeto Básico anexo a este Edital.

20. DO CONTRATO

20.1. Homologado o resultado da licitação, terá o adjudicatário o prazo de 05 (cinco) dias, contados a partir da data de sua convocação, para assinar o Contrato, cujo prazo de validade e vigência encontram-se no termo de referência, sob pena de decair do direito à contratação, sem prejuízo das sanções previstas neste Edital.

20.2. Previamente à contratação a Administração realizará consulta ao SICAF para identificar possível suspensão temporária de participação em licitação, no âmbito do órgão ou entidade, proibição de contratar com o Poder Público, bem como ocorrências impeditivas indiretas, observado o disposto no art. 29, da Instrução Normativa nº 3, de 26 de abril de 2018, e nos termos do art. 6º, III, da Lei nº 10.522, de 19 de julho de 2002, consulta prévia ao CADIN.

20.3. Na assinatura do contrato, será exigida a comprovação das condições de habilitação consignadas no edital.

21. DO REAJUSTE E REEQUILÍBRIO ECONÔMICO-FINANCEIRO

21.1. Na hipótese de a execução dos serviços contratados ultrapassarem o prazo de 12 (doze) meses da data base vinculada à data do orçamento estimado, desde que haja pedido tempestivo da Contratada, e sem que a culpa recaia sobre a CONTRATADA, os preços contratuais poderão ser reajustados, obedecendo ao Índice Nacional da Construção Civil – INCC de acordo com a coluna compatível com o objeto, fornecido pela Fundação Getúlio Vargas – FGV, conforme fórmula abaixo transcrita:

$R = (I_i - I_0) / I_0 \times V$ onde:

R= Valor da parcela de reajustamento procurado

I₀= Índice de preço verificado no mês de apresentação da proposta que deu origem ao contrato

I_i= Índice de preço referente ao aniversário da proposta

V= Valor a preços iniciais da parcela do contrato de obra ou serviço a ser reajustado.

§ 1º. Enquanto não divulgado o índice correspondente do mês de aniversário da proposta, o reajuste será calculado de acordo com o último índice conhecido, cabendo a correção de cálculo quando publicado o índice correto.

§ 2º. O reajustamento será precedido de requerimento formal da contratada, protocolado durante a vigência contratual e respeitada a anualidade. O pedido de reajustamento deverá ser analisado e respondido pelo CONTRATANTE no prazo máximo de 30 (trinta) dias, contados a partir da instrução completa do requerimento pela CONTRATADA.

§ 3º. O direito ao reajustamento poderá ser objeto de renúncia expressa, parcial ou integral, bem como de negociação entre as partes.

§ 4º. Caso o(s) índice(s) estabelecido(s) para reajustamento venha(m) a ser extinto(s) ou de qualquer forma não possa(m) mais ser utilizado(s), será(ão) adotado(s), em substituição, o(s) que vier(em) a ser determinado(s) pela legislação então em vigor.

§ 5º. Na ausência de previsão legal quanto ao índice substituto, as partes elegerão novo índice oficial, para reajustamento do preço do valor remanescente, por meio de termo aditivo

§ 5º. O reajuste será realizado por apostilamento.

22. DO PRAZO DE VIGÊNCIA E DE EXECUÇÃO

22.1. Os prazos relativos à vigência e execução do contrato oriundos deste certame, estão estabelecidos no Termo de Referência, anexo a este edital.

23. DA ACEITAÇÃO DO OBJETO E DA FISCALIZAÇÃO

23.1. Os critérios de aceitação do objeto e de fiscalização estão previstos no Termo de Referência, anexo a este edital.

24. DAS OBRIGAÇÕES DA CONTRATANTE E DA CONTRATADA

24.1. As obrigações da Contratante e da Contratada são as estabelecidas no Termo de Referência, anexo a este edital.

25. DA SUBCONTRATAÇÃO

25.1. As previsões relativas à subcontratação do objeto deste certame estão estabelecidas no Termo de Referência, anexo a este edital.

26. DO PAGAMENTO

26.1. As condições acerca da realização dos pagamentos decorrentes da execução do contrato deste certame estão estabelecidos no Termo de Referência, anexo a este edital.

27. SANÇÕES ADMINISTRATIVAS

27.1. As regras acerca das penalidades são as estabelecidas no Termo de Referência, anexo a este edital.

28. DAS HIPÓTESES DE EXTINÇÃO DO CONTRATO

28.1. As hipóteses relacionadas à extinção do contrato são aquelas previstas no Termo de Referência, anexo a este edital.

29. DAS DISPOSIÇÕES FINAIS

29.1. A presente licitação não importa necessariamente em contratação, podendo a Administração revogá-la, por razões de interesse público, decorrente de fato superveniente devidamente comprovado, pertinente e suficiente para justificar tal conduta, devendo anulá-la por ilegalidade, de ofício ou por provocação de terceiros, mediante ato escrito e devidamente fundamentado, nos termos do art. 71 e da Lei nº 14.133/2021.

29.2. A anulação da Concorrência Eletrônica induz à do contrato.

29.3. As licitantes não terão direito à indenização em decorrência da anulação do procedimento licitatório, ressalvado o direito da contratada de boa-fé de ser ressarcido pelos encargos que tiver suportado no cumprimento do contrato.

29.4. A licitante é responsável pela fidelidade e legitimidade das informações prestadas e dos documentos apresentados em qualquer fase da licitação. A falsidade de qualquer documento apresentado ou a inverdade das informações nele contidas implicará a imediata desclassificação da proponente que o tiver apresentado, ou, caso tenha sido a vencedora, a rescisão do contrato, sem prejuízo das demais sanções cabíveis.

29.5. A participação da licitante neste certame implica a aceitação de todos os termos deste Edital.

29.6. Em caso de divergência entre o Termo de Referência e o Edital de Licitação, prevalece o Termo de Referência, exceto se houver manifestação em contrário do Agente de Contratação, devidamente formalizada.

29.7. Em caso de divergência entre o Termo de Referência e as Planilhas Orçamentárias, estas devem prevalecer, exceto se houver manifestação em contrário do Agente de Contratação, devidamente formalizada.

29.8. Em caso de divergência entre o Sistema e o Edital, prevalece o Edital.

29.9. Em caso de comprovação de que o serviço prestado difere em qualquer aspecto do serviço contratado, a Contratante poderá exigir a correção, sem qualquer ônus para si, e ainda deverá ser ressarcida de quaisquer prejuízos que a má prestação do serviço tem lhe causado.

29.10. A contratada fica obrigada a manter durante a execução deste instrumento, todas as condições de habilitação e qualificação estipuladas para participação na licitação.

29.11. O Agente de Contratação não se responsabilizará por informações que não lhe forem entregues ou que forem apresentadas em desacordo com o edital.

29.12. O Agente de Contratação poderá, em qualquer fase desta licitação, solicitar parecer(es) técnico(s) ao quadro de pessoal do Município de Camocim de São Félix/PE, ou ainda, de pessoas físicas ou jurídicas estranhas ao Órgão, visando subsidiar a tomada de decisão no âmbito deste certame.

29.13. Os casos omissos neste Edital serão decididos com base na Lei nº 14.133/2021 e demais normas que regem a matéria.


29.14. O foro para dirimir questões relativas ao presente Edital será o da Comarca de Camocim de São Félix/PE, com exclusão de qualquer outro.

29.15. O edital completo será disponibilizado para consulta e cópia na internet no endereço <http://bnc.org.br/>, no Portal da Transparência deste Município <https://transparencia.camocimdesaofelix.pe.gov.br/>, por meio de solicitação através do e-mail: cpl.camocimsfelix@gmail.com, e, ainda, poderá ser consultado e/ou retirado na no Departamento de

Licitações e Contratações de Camocim de São Félix/PE, localizada na Praça São Félix, nº 20, centro, Camocim de São Félix-PE, no horário das 08h00min às 13h00min.

Camocim de São Félix (PE), 27 de fevereiro de 2025.

JOSÉ EDMILSON DOS SANTOS
Agente de Contratação

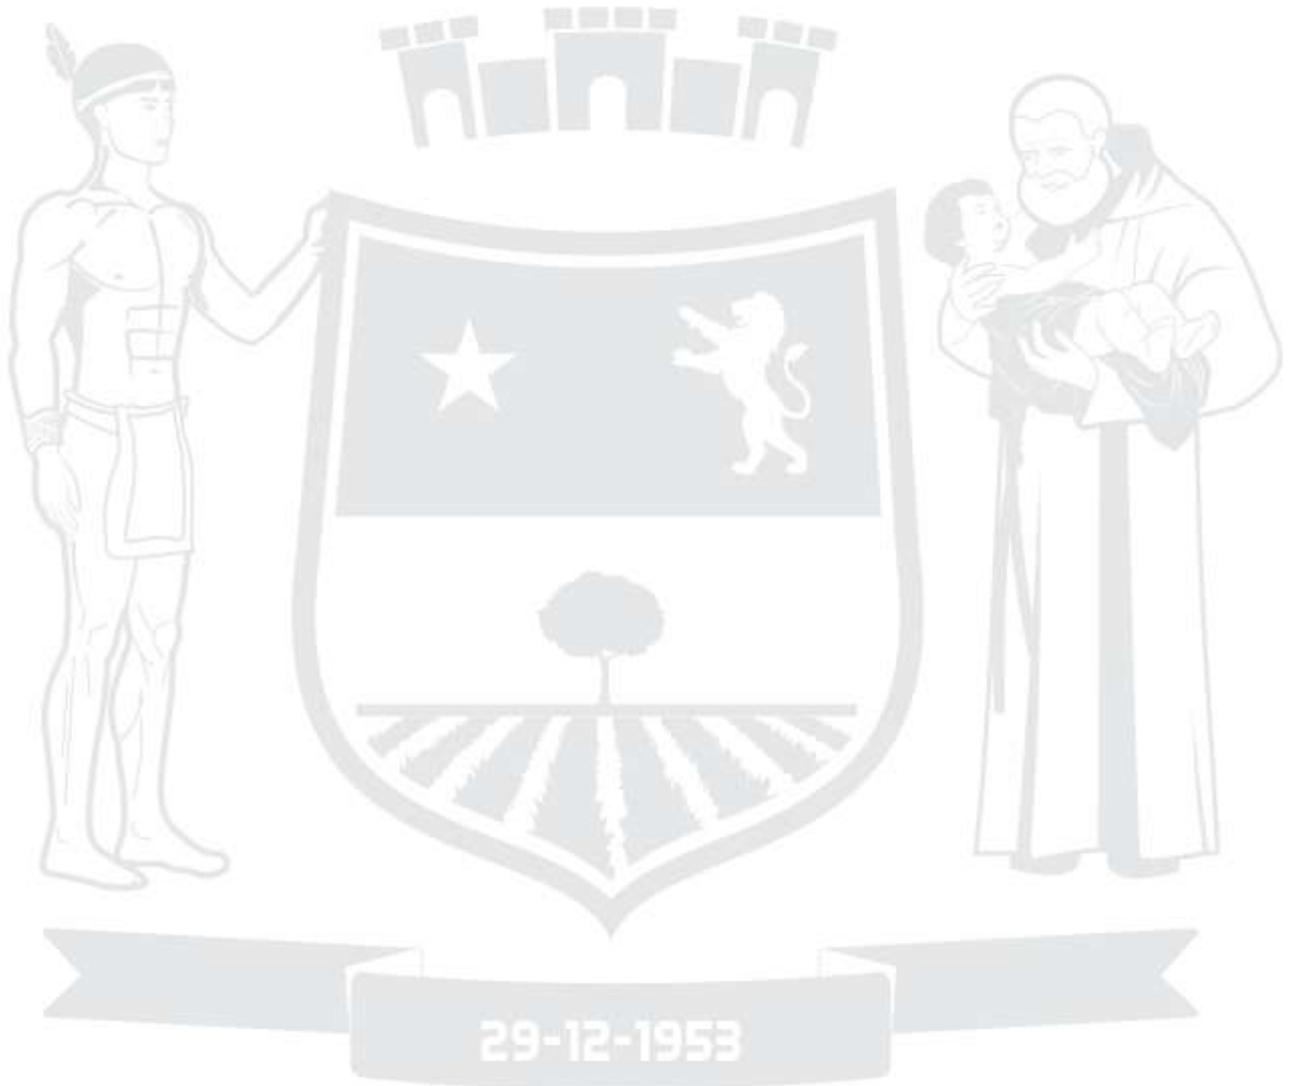



ANEXO I

MODELOS DE DECLARAÇÕES COMPLEMENTARES

AO
MUNICÍPIO DE CAMOCIM DE SÃO FÉLIX-PE
REF.: CONCORRÊNCIA ELETRÔNICA Nº ____ 2024 – PMC
OBJETO: XXXXXXXXXXXXXXXXXXXXXXXXXXXXX
DATA DE ABERTURA: ____/03/2025, ÀS ____ : ____ HORAS.

A empresa _____, inscrita no CNPJ sob o nº _____, sediada _____, por intermédio do seu representante legal o(a) Sr(a) _____, portador(a) da Carteira de Identidade nº _____ SDS/ _____ e CPF nº _____, sob as penas da lei e para os fins dispostos neste Edital:

DECLARA que cumpriu o disposto no inciso XXXIII do art. 7º da Constituição Federal;

DECLARA que cumpriu as exigências de reserva de cargos para pessoa com deficiência e para reabilitado da Previdência Social, previstas em lei e em outras normas específica;

DECLARA que não possui, em sua cadeia produtiva, empregados executando trabalho degradante ou forçado, observando o disposto nos incisos III e IV do art. 1º e no inciso III do art. 5º da Constituição Federal, bem como no art. 14, inciso VI da Lei nº 14.133/2021.

DECLARA que não há sanções vigentes que legalmente proibam a participante de licitar e/ou contratar com o contratante.

LOCAL E DATA
ASSINATURA

_____, ____ de _____ de 2025.

Nome, Ass. e CNPJ.

Obs: Este documento deverá ser emitido em papel que identifique a licitante.

ANEXO II

MINUTA DE CONTRATO

CONTRATO Nº ____/2025.

PROCESSO ADMINISTRATIVO Nº ____/2025
CONCORRÊNCIA ELETRÔNICA Nº ____/2025.

TERMO DE CONTRATO DE PRESTAÇÃO DE SERVIÇO QUE ENTRE SI CELEBRAM O MUNICÍPIO DE CAMOCIM DE SÃO FÉLIX-PE POR INTERMÉDIO DA SECRETARIA DE INFRAESTRUTURA URBANA E OBRAS E A EMPRESA _____ NOS TERMOS DAS CLÁUSULAS E CONDIÇÕES ABAIXO ESTIPULADAS:

Pelo presente instrumento, que entre si firmam, o **MUNICÍPIO DE CAMOCIM DE SÃO FÉLIX-PE**, pessoa jurídica de direito público interno, com sede na Praça São Félix, nº 20, Centro, CEP 55.665-000, Município de Camocim de São Félix-PE, inscrito no CNPJ sob o nº 10.766.129/0001-69, neste ato representado pelo Prefeito Municipal, o Sr. **SÓSTENES RUBANO NEVES PONTES**, brasileiro, casado, residente e domiciliado nesta cidade (Camocim de São Félix/PE), através da **SECRETARIA MUNICIPAL DE INFRAESTRUTURA**, neste ato representada por seu Secretário, o Sr. _____, e de outro lado, na qualidade de **CONTRATADA**, a Empresa _____, inscrita no CNPJ (MF) sob o Nº ____, com sede _____, na cidade de _____, Estado de _____, nesta ato representada por seu sócio - gerente ____, brasileiro, ____, residente e domiciliado na cidade de _____, Estado de _____, no final subscrito, têm entre si justo e avençado o presente instrumento contratual, de acordo como Processo Licitatório realizado sob a modalidade **CONCORRÊNCIA ELETRÔNICA Nº** ____/2025 e, ainda, de acordo com a proposta de preços da CONTRATADA, mediante as seguintes cláusulas e condições que mutuamente outorgam, aceitam e se obrigam a fielmente cumprir, por si e seus sucessores, com observância das disposições contidas na Lei Federal n.º 14.133/2021 e demais normas aplicáveis, sujeitando-se às normas dos supramencionados diplomas legais, aplicando-se os preceitos de direito público e, supletivamente, os princípios da teoria geral dos contratos e as disposições de direito privado.

1. CLÁUSULA PRIMEIRA - OBJETO E FUNDAMENTOS DO CONTRATO

29.16. O objeto do presente Contrato é a **Contratação de empresa de engenharia especializada para execução de serviços de construção do Centro de Atenção Psicossocial (CAPS) Tipo I, no bairro Cruzeiro, a ser executado conforme Projeto Básico e planilhas anexos ao Edital.**

1.1. Este contrato reger-se-á pela Lei nº 14.133/2021, demais legislações aplicáveis e pela **CONCORRÊNCIA ELETRÔNICA Nº** ____/2025, sendo executado sob o regime de empreitada por preço unitário, com critério de julgamento **MENOR VALOR GLOBAL**.

1.2. Os Serviços/Obras, objeto deste contrato, deverão ser executados em total observância às normas estabelecidas pela Associação Brasileira de Normas Técnicas - ABNT e às Especificações, Memorial Descritivo e Plantas contidas no Projeto Básico.

2. CLÁUSULA SEGUNDA - DOCUMENTOS APLICÁVEIS

2.1. O Integram este contrato, como se aqui estivessem transcritos, os documentos abaixo relacionados, cujo inteiro teor as partes declaram ter pleno conhecimento:

2.1.1. Proposta da CONTRATADA, datada de ____ de ____ de 2025, referente à **CONCORRÊNCIA ELETRÔNICA Nº 002/2025**, bem como referido Edital, que é recebido como se transcrito aqui fosse;

2.1.2. **Projeto Básico completo, de detalhes e de especificações;**

2.1.3. Demonstrativo do Orçamento estimado em planilhas de quantitativos e custos unitários;

2.1.4. Cronograma Físico – Financeiro;

2.1.5. Composições e Plantas.

2.2. Os documentos referenciados no item anterior e seus sub-itens são considerados suficientes, para em complemento a este contrato, definir sua extensão e intenção e desta forma reger a perfeita e integral execução dos serviços dentro do mais alto nível técnico independentemente de transcrição ou anexação dos mesmos ao contrato.

2.3. Em caso de dúvidas ou divergências entre os documentos acima mencionados à exceção do descrito no **sub-item 2.1.1** e as disposições deste Contrato, prevalecerão sempre o disposto neste último e em caso de divergência entre os citados documentos prevalecerá aquele de emissão mais recente.

2.4. A partir da assinatura do presente contrato, passam a ser aplicáveis todas as correspondências, de reunião, deliberações constantes do Diário de Obra que vierem a ser realizadas e devidamente assinadas por representantes legítimos das partes, sendo pelo MUNICÍPIO, o Secretário de Infraestrutura Urbana e Obras, desde que estritamente condizentes com o objetivo deste contrato e não impliquem em alteração do mesmo.

3. CLÁUSULA TERCEIRA – DOS PRAZOS DE VIGÊNCIA E DE EXECUÇÃO

3.1. O prazo de vigência do contrato será de **XXX** (_____) dias, contados a partir da sua assinatura, contemplando o prazo para expedição de execução, recebimento provisório e definitivo da obra.

3.2. O prazo para a execução dos serviços será de **07 (sete) meses**, contados a partir do recebimento da Ordem de Serviço emitida pelo Município de Camocim de São Félix/PE, que será expedida em até 30 (trinta) dias da assinatura do contrato, nos moldes do cronograma físico financeiro anexado ao bojo do presente certame, podendo ser prorrogado na forma do art. 111, da Lei Federal 14.133/21, por trata-se de serviço de escopo predefinido.

4. CLÁUSULA QUARTA - VALOR DO CONTRATO

4.1. O **VALOR GLOBAL** do presente contrato é de R\$ _____ (_____), inclusos todos os impostos e demais encargos incidentes ou que venham a incidir sobre a execução do objeto deste contrato inclusive os trabalhistas, sócios previdenciários e securitários.

4.2. No valor contratado estão incluídas todas as despesas diretas e indiretas, inclusive os tributos, taxas, custos com embalagens, encargos sociais, trabalhistas e previdenciários, frete, seguro e quaisquer outros custos e despesas que incidam sobre a prestação dos serviços, objeto deste contratado.

5. CLÁUSULA QUINTA - MEDIÇÃO E PAGAMENTO

5.1. Medições dos Serviços:

- a. A medição dos serviços será mensal, realizada pela equipe técnica do Município de Camocim de São Félix/PE, mediante emissão de boletins de medição e acompanhado das respectivas Memórias de Cálculo;
- b. Após a emissão do Boletim de Medição e aprovação da Contratante e Contratada, esta emitirá a respectiva Nota Fiscal, que deverá ser atestada pela Fiscalização do CONTRATANTE, onde deverá constar, rigorosamente, as seguintes informações:
 - Modalidade e o número da Licitação;
 - Número do Contrato;
 - Objeto do Contrato;
 - Número do Cadastro Específico do INSS-CEI;
 - Número da Anotação de Responsabilidade Técnica – ART;
 - Número do Boletim de Medição.
 - Relatório fotográfico contendo, no mínimo, quatro fotos dos serviços executados no período.

5.2. Condições de Pagamento:

5.2.1 - O pagamento ocorrerá por prazo não superior a 30 (trinta dias) mediante a apresentação da Nota Fiscal/Fatura, emitida em reais;

5.2.2 - Somente poderão ser considerados, para efeito de pagamento, os serviços efetivamente executados pela Contratada e atestado pelo Contratante, através do fiscal do contrato e estar de acordo com o Projeto Básico, demais anexos e com o contrato;

5.2.3 - A cada pagamento será verificada a regularidade com o FGTS, INSS, e demais impostos, tributos e encargos devidos;

5.2.4 - O pagamento da primeira medição fica condicionado à apresentação, pela Contratada da ART/RRT (Anotação ou Relatório de Responsabilidade Técnica) e demais licenças imprescindíveis à execução da obra, excetuando-se aquelas de responsabilidade da Contratante;

5.2.5 - A nota fiscal com defeitos ou vícios deverá ser retificada, substituída ou complementada, sendo que o prazo de pagamento reiniciará após a regularização, sem quaisquer ônus para o Contratante.

5.2.6 - Ocorrendo atraso no pagamento, desde que para tanto a contratada não tenha concorrido, de alguma forma, haverá incidência de atualização monetária sobre o valor devido, pela variação acumulada do Índice Geral de Preços de Mercado (IGP-M).

5.2.7 - Para efeito do Cronograma de Desembolso Máximo, será utilizado o Cronograma Físico-Financeiro com Margem de liquidação e pagamento superior em até 10% previsto por etapa.

6. CLÁUSULA SEXTA - CONDIÇÕES DE REAJUSTE

6.1. Na hipótese de a execução dos serviços contratados ultrapassarem o prazo de 12 (doze) meses da data base vinculada à data do orçamento estimado, desde que haja pedido tempestivo da Contratada, e sem que a culpa recaia sobre a CONTRATADA, os preços contratuais poderão ser reajustados, obedecendo ao Índice Nacional da Construção Civil – INCC de acordo com a coluna compatível com o objeto, fornecido pela Fundação Getúlio Vargas – FGV, conforme fórmula abaixo transcrita:

$R = (I_i - I_0) / I_0 \times V$ onde:

R= Valor da parcela de reajustamento procurado

I₀= Índice de preço verificado no mês de apresentação da proposta que deu origem ao contrato

I_i= Índice de preço referente ao aniversário da proposta

V= Valor a preços iniciais da parcela do contrato de obra ou serviço a ser reajustado.

§ 1º. Enquanto não divulgado o índice correspondente do mês de aniversário da proposta, o reajuste será calculado de acordo com o último índice conhecido, cabendo a correção de cálculo quando publicado o índice correto.

§ 2º. O reajustamento será precedido de requerimento formal da contratada, protocolado durante a vigência contratual e respeitada a anualidade. O pedido de reajustamento deverá ser analisado e respondido pelo CONTRATANTE no prazo máximo de 30 (trinta) dias, contados a partir da instrução completa do requerimento pela CONTRATADA.

§ 3º. O direito ao reajustamento poderá ser objeto de renúncia expressa, parcial ou integral, bem como de negociação entre as partes.

§ 4º. Caso o(s) índice(s) estabelecido(s) para reajustamento venha(m) a ser extinto(s) ou de qualquer forma não possa(m) mais ser utilizado(s), será(ão) adotado(s), em substituição, o(s) que vier(em) a ser determinado(s) pela legislação então em vigor.

§ 5º. Na ausência de previsão legal quanto ao índice substituto, as partes elegerão novo índice oficial, para reajustamento do preço do valor remanescente, por meio de termo aditivo

§ 5º. O reajuste será realizado por apostilamento.

7. CLÁUSULA SÉTIMA - CLASSIFICAÇÃO ORÇAMENTÁRIA

7.1. Todos os valores financeiros a serem pagos, decorrentes do presente contrato, correrão por conta das seguintes dotações orçamentárias:

4 – FUNDO MUNICIPAL DE SAÚDE DE CAMOCIM DE SÃO FÉLIX
03.02. – ENTIDADE SUPERVISIONADA
03.02.01 – FUNDO MUNICIPAL DE SAÚDE - FMS
10,301,0101,1169,0000 – AMPLIAÇÃO, REFORMA, ADAPTAÇÃO E OBRAS PARA ATENÇÃO PRIMÁRIA
4.4.90.51.00 – OBRAS E INSTALAÇÕES

8. CLÁUSULA OITAVA – DA GARANTIA CONTRATUAL

8.1. A CONTRATADA, para execução dos serviços objeto desta licitação, prestará no ato da assinatura do contrato, em favor da CONTRATANTE, garantia fixada em **5% (cinco por cento) do valor do contrato**, nos termos do artigo 98 da Lei nº 14.133/2021, podendo a CONTRATADA optar por uma das modalidades de garantia previstas no art. 96, § 1º, do diploma legal citado.

§ 1º. O valor da garantia a ser prestada corresponde à **R\$ XXXXXX (XXXXXXXXXXXXXX)**.

§ 2º. O recebimento provisório ou definitivo não excluirá a responsabilidade civil pela solidez e pela segurança da obra ou serviço nem a responsabilidade ético-profissional pela perfeita execução do contrato, nos limites estabelecidos pela lei ou pelo contrato. (Art. 140, § 2º, da Lei nº 14.133/2021).

§ 3º. O contratado será obrigado a reparar, corrigir, remover, reconstruir ou substituir, a suas expensas, no total ou em parte, o objeto do contrato em que se verificarem vícios, defeitos ou incorreções resultantes de sua execução ou de materiais nela empregados. (Art. 119, da Lei nº 14.133/2021).

§ 4º. Caso utilizada a modalidade de seguro-garantia, a apólice deverá ter validade durante a execução do contrato e por **90 (noventa) dias** após o término da vigência contratual, e permanecerá em vigor mesmo que o contratado não pague o prêmio nas datas convencionadas.

§ 5º. A apólice do seguro garantia deverá acompanhar as modificações referentes à vigência do contrato principal mediante a emissão do respectivo endosso pela seguradora.

§ 6º. Caso utilizada outra modalidade de garantia, somente será liberada ou restituída após a fiel execução do contrato ou após a sua extinção por culpa exclusiva da Administração e, quando em dinheiro, será atualizada monetariamente.

§ 7º. Na hipótese de suspensão do contrato por ordem ou inadimplemento da Administração, o contratado ficará desobrigado de renovar a garantia ou de endossar a apólice de seguro até a ordem de reinício da execução ou o adimplemento pela Administração.

§ 8º. A garantia assegurará, qualquer que seja a modalidade escolhida, o pagamento de:

- a) prejuízos advindos do não cumprimento do objeto do contrato e do não adimplemento das demais obrigações nele previstas.
- b) multas moratórias e punitivas aplicadas pelo Contratante ao Contratado. e
- c) obrigações trabalhistas e previdenciárias de qualquer natureza e para com o FGTS, não adimplidas pelo contratado, quando couber.

§ 9º. A modalidade seguro-garantia somente será aceita se contemplar todos os eventos indicados no item anterior, observada a legislação que rege a matéria.

§ 10. A garantia em dinheiro deverá ser efetuada em favor do Contratante, em conta específica na Caixa Econômica Federal, com correção monetária.

§ 11. A modalidade seguro-garantia somente será aceita se contemplar todos os eventos indicados no item anterior, observada a legislação que rege a matéria.

§ 12. A garantia em dinheiro deverá ser efetuada em favor do Contratante, em conta específica na Caixa Econômica Federal, com correção monetária.

§ 13. Caso a garantia seja mediante títulos da dívida pública, estes devem ter sido emitidos sob a forma escritural, mediante registro em sistema centralizado de liquidação e de custódia autorizado pelo Banco Central do Brasil, e avaliados pelos seus valores econômicos, conforme definido pelo Ministério da Economia.

§ 14. No caso de garantia na modalidade de fiança bancária, deverá ser emitida por banco ou instituição financeira devidamente autorizada a operar no País pelo Banco Central do Brasil, e deverá constar expressa renúncia do fiador aos benefícios do artigo 827 do Código Civil.

§ 15. No caso de alteração do valor do contrato, ou prorrogação de sua vigência, a garantia deverá ser ajustada à nova situação ou renovada, seguindo os mesmos parâmetros utilizados quando da contratação.

§ 16. Se o valor da garantia for utilizado total ou parcialmente em pagamento de qualquer obrigação, o Contratado obriga-se a fazer a respectiva reposição no prazo máximo de **10 (dez) dias úteis**, contados da data em que for notificada.

§ 17. O Contratante executará a garantia na forma prevista na legislação que rege a matéria.

§ 18. Caso a garantia seja mediante títulos da dívida pública, estes devem ter sido emitidos sob a forma escritural, mediante registro em sistema centralizado de liquidação e de custódia autorizado pelo Banco Central do Brasil, e avaliados pelos seus valores econômicos, conforme definido pelo Ministério da Economia.

§ 19. No caso de garantia na modalidade de fiança bancária, deverá ser emitida por banco ou instituição financeira devidamente autorizada a operar no País pelo Banco Central do Brasil, e deverá constar expressa renúncia do fiador aos benefícios do artigo 827 do Código Civil.

§ 20. No caso de alteração do valor do contrato, ou prorrogação de sua vigência, a garantia deverá ser ajustada à nova situação ou renovada, seguindo os mesmos parâmetros utilizados quando da contratação.

§ 21. Se o valor da garantia for utilizado total ou parcialmente em pagamento de qualquer obrigação, o Contratado obriga-se a fazer a respectiva reposição no prazo máximo de (.....) dias úteis, contados da data em que for notificada.

§ 22. O Contratante executará a garantia na forma prevista na legislação que rege a matéria.

§ 23. Será considerada extinta a garantia com a devolução da apólice, carta fiança ou autorização para o levantamento de importâncias depositadas em dinheiro a título de garantia, acompanhada de declaração do Contratante, mediante termo circunstanciado, de que o Contratado cumpriu todas as cláusulas do contrato.

§ 24. O garantidor não é parte para figurar em processo administrativo instaurado pelo contratante com o objetivo de apurar prejuízos e/ou aplicar sanções ao Contratado.

9. CLÁUSULA NONA - RECEBIMENTO/ACEITAÇÃO DO OBJETO

9.1. Os serviços serão recebidos conforme a seguir:

- a) **Provisoriamente:** serão recebidos os serviços pelo CONTRATANTE, em até 30 (trinta) dias, contados da data do recebimento da comunicação por escrito da CONTRATADA, informando da conclusão. Para este recebimento será verificado o atendimento das especificações, quantidades, qualidade dos serviços, cumprimento dos prazos, preços e outros dados pertinentes e, encontrada alguma irregularidade, será fixado prazo para sua correção;
- b) **Definitivamente:** após o recebimento provisório, será verificada a integridade da obra e realizados testes de aceitação dos serviços, bem como, o cumprimento de todas as exigências contratuais. Em sendo aprovados, será efetivado o recebimento definitivo, por técnico/gestor designado pelo CONTRATANTE, em até 60 (sessenta) dias, contados do aceite provisório.

9.2. Durante o período de aceite provisório/definitivo, a CONTRATADA terá sob sua responsabilidade o perfeito funcionamento do objeto contratual, assumindo inteira responsabilidade civil, penal e administrativa, por quaisquer danos e/ou prejuízos materiais ou pessoais causados a Administração Pública ou a terceiros, bem como deverá reparar prontamente sob suas expensas qualquer falha construtiva ou de funcionamento verificada;

9.3. Na hipótese de os serviços apresentarem irregularidades não sanadas, não será dado o recebimento e será reduzido a termo o fato e encaminhado à autoridade competente, para procedimentos inerentes à aplicação das penalidades.

9.4. Enquanto a obra não for recebida definitivamente, os pagamentos e eventuais saldos ficarão suspensos.

9.5. Sendo finalizada a obra e recebida definitivamente, a administração poderá fornecer atestado de capacidade técnica à licitante executora da obra, porém o Contratado fica responsável pela obra, pelo prazo de 05 (cinco) anos.

10. CLÁUSULA DÉCIMA - OBRIGAÇÕES DO MUNICÍPIO/CONTRATANTE

10.1. Caberá à Contratante:

- I - Efetuar a gestão do contrato, determinando o serviço a ser executado e exercendo o efetivo acompanhamento de sua execução;
- II - Solicitar a execução dos serviços, definindo claramente os requisitos técnicos, administrativos e financeiros relativos ao serviço objeto da contratação;
- III - Homologar os serviços prestados, de acordo com os requisitos preestabelecidos na solicitação feita, atestando as respectivas faturas;
- IV - Fornecer à CONTRATADA os elementos básicos, especificações e instruções complementares, suficientes e necessários à respectiva execução;
- V - Fiscalizar a execução dos serviços por um representante da CONTRATANTE, determinando o que for necessário para regularizar as faltas ou defeitos observados, submetendo à autoridade competente o que ultrapassar a sua competência, em tempo hábil, para adoção das medidas convenientes;
- VI - Efetuar o pagamento dos serviços nos prazos estabelecidos no cronograma físico - financeiro, mediante a apresentação dos documentos hábeis para prática de tal ato;
- VII - Caberá à CONTRATANTE emitir a Ordem de Serviço à CONTRATADA para execução das obras e serviços de engenharia indicados na licitação;
- VIII - Aceitar, para fins de pagamento, os serviços bem executados e rejeitar os serviços que não estejam de acordo com o projeto, exigindo da CONTRATADA a substituição, reparo ou refazimento daquilo que for rejeitado;
- IX - Conferir e atestar a exatidão das faturas correspondentes às medições de serviços executados, encaminhando-as para pagamento;
- X - Determinar o afastamento do pessoal da CONTRATADA, mobilizado para a execução dos serviços, em caso de conduta imprópria, de acordo com os critérios definidos em Lei.
- XI - Analisar e aprovar a programação de atividades elaborada pela CONTRATADA;
- XII - Dirimir as dúvidas da CONTRATADA que porventura surjam durante a execução dos serviços, com relação a qualquer aspecto ligado ao objeto do Contrato.

11. CLÁUSULA DÉCIMA PRIMEIRA - OBRIGAÇÕES DA CONTRATADA

11.1. Independente do que está definido no Projeto Básico caberá ainda a Contratada a realização das seguintes atividades:

- I - A Contratada deverá apresentar, no prazo de até 03 (três) dias úteis, os cronogramas e prazos para atendimento da Secretaria de Infraestrutura, conforme os serviços definidos na "Ordem de Serviço – OS" e no Projeto Básico;
- II - As etapas constantes no cronograma físico-financeiro, apresentado pela CONTRATADA, devem ser elaboradas conforme o modelo disponibilizado na planilha orçamentária e em consonância com a ordem de serviço;
- III - Submeter à aprovação da Prefeitura, o(s) nome(s) e o(s) dado(s) demonstrativo(s) da respectiva capacidade técnica do responsável técnico, conforme exigências da própria Prefeitura, que, porventura, venha a substituir o profissional originalmente indicado;
- IV - Submeter à FISCALIZAÇÃO, sempre que solicitado, as amostras de todos os materiais a serem empregados nos serviços, antes de sua execução;

- V - Os ensaios, testes e demais provas exigidas por Normas técnicas oficiais para a boa execução dos serviços, controle e qualidade dos insumos e partes dos serviços, serão encargos da Contratada, sem ônus adicional à PREFEITURA;
- VI - A contratada deverá entregar à contratante a relação de todos os representantes ou prepostos que terão qualquer tipo de vinculação com os serviços contratados, objetivando manter a qualidade técnica dos serviços a serem executados;
- VII - A contratada deverá elaborar relatório fotográfico durante toda a execução dos serviços;
- VIII - A contratada deverá responsabilizar-se pela perfeita execução e completo acabamento dos serviços contratados, obrigando-se a prestar assistência técnica e administrativa necessária para assegurar o andamento conveniente dos trabalhos;
- IX - A contratada deverá manter, durante toda a execução dos serviços, em compatibilidade com as obrigações a serem assumidas, todas as condições de habilitação e qualificação exigidas no edital de licitação e seus anexos;
- X - Correrão, exclusivamente por conta da empresa contratada, todas as despesas com relação à manutenção e administração dos serviços, sendo responsável em relação aos seus empregados por todas as despesas decorrentes dos serviços, tais como: salários, seguros de acidentes, taxas, impostos e contribuições, indenizações, vales-refeições, vales-transportes e outras obrigações que porventura venham a ser criadas e exigidas pelo Governo;
- XI - Responder pelos danos causados diretamente à PREFEITURA ou a terceiros, decorrentes de sua culpa ou dolo, quando da execução dos serviços;
- XII - Assumir inteira e total responsabilidade pela execução dos serviços;
- XIII - No caso de falhas, erros, discrepâncias ou omissões, bem, ainda, transgressões às Normas Técnicas, regulamentos ou posturas, caberá à licitante vencedora, formular imediata comunicação escrita à PREFEITURA de forma a evitar empecilhos ao perfeito desenvolvimento dos serviços;
- XIV - Providenciar, por conta própria, toda a sinalização necessária à execução dos serviços no sentido de evitar qualquer tipo de acidente;
- XV - Permitir, aos técnicos da PREFEITURA, acesso às suas instalações e a todos os locais onde estiverem sendo estocados materiais relacionados com os serviços;
- XVI - Comunicar à PREFEITURA, por escrito, qualquer anormalidade de caráter urgente e prestar os esclarecimentos que julgar necessários;
- XVII - Responsabilizar-se pelas despesas decorrentes da rejeição de equipamentos, materiais e serviços pela FISCALIZAÇÃO e pelos atrasos acarretados por essa rejeição;
- XVIII - A contratada, antes do início de qualquer atividade relacionada com os serviços, deverá ter obrigatoriamente o conhecimento total e perfeito da planilha contratada, das especificações técnicas consignadas no Projeto Básico, do estabelecimento nas normas técnicas pertinentes, assim como das condições do local onde serão executados os serviços;
- XIX - Realizar as intervenções necessárias dentro dos prazos e requisitos previstos no Plano de Ação proposto pela Secretaria de Infraestrutura;
- XX - Utilizar obrigatoriamente Livro de Ocorrências;
- XXI - Responsabilizar-se pela logística, tanto de equipes, veículos e materiais, de forma a realizar os serviços dentro dos prazos pactuados;
- XXII - Responsabilizar-se pelo confinamento e descarte dos resíduos retirados, transporte e disposição final em área a ser definida pela Fiscalização, sem danos ao meio ambiente, na forma prevista na legislação ambiental vigente;

- XXIII - Adotar de todas as medidas de segurança, em consonância com a Norma Regulamentadora nº 18 que trata das Condições e Meio Ambiente de Trabalho na Indústria da Construção, publicada através da Portaria GM nº 3.214 de 08 de junho de 1978 e posteriores alterações e atualizações publicadas através da Portaria DSST nº 02 de 20 de maio de 1992, das Portarias SSST nº 04 de 04 de julho de 1995, nº 07 de 03 de março de 1997, nº 12 de 06 de maio de 1997, nº 20 de 17 de abril de 1998 e nº 63 de 28 de dezembro de 1998, das Portarias SIT nº 30 de 13 de dezembro de 2000 e de 20 de dezembro de 2001, nº 13 de 09 de julho de 2002, nº 114 de 17 de janeiro de 2005, nº 157 de 10 de abril de 2007, nº 15 de 03 de julho de 2007, nº 40 de 07 de março de 2008 e nº 201 de 21 de janeiro de 2011 e nº 644, de 09 de maio de 2013 bem como com as demais legislações vigentes sobre segurança, medicina e higiene do trabalho, bem como com as demais legislações vigentes sobre segurança, medicina e higiene do trabalho;
- XXIV - Manter sistema de comunicação via celular e e-mail atualizados, permitindo assim maior agilidade nos atendimentos de urgência e Fiscalização;
- XXV - Toda mão-de-obra da Contratada deverá se apresentar uniformizada e aparelhada. Deverá ser fornecido pela Contratada EPI (Equipamento de Proteção Individual) e EPC para cada operário, observadas as Normas do Ministério do Trabalho;
- XXVI - Deverão ser feitos exames de saúde e utilizados os EPI e EPC, com o devido treinamento de uso dos equipamentos individuais de segurança do trabalho e das operações a serem realizadas;
- XXVII - A Contratada se sujeitará, sem quaisquer restrições, aos cronogramas e prazos de atendimento pré-estabelecidos pela Secretaria de Infraestrutura e conforme os serviços definidos na "Ordem de Serviço – OS".

12. CLÁUSULA DÉCIMA SEGUNDA – DA SUBCONTATAÇÃO

- 12.1.** Será admitida a subcontratação do objeto de serviços aludidos, nos moldes abaixo delineados:
- 12.2.** A Contratada, na execução do contrato, sem prejuízo das responsabilidades contratuais e legais, poderá subcontratar parte do objeto desta licitação, para todos os itens até o limite máximo de 25% (vinte cinco por cento) do objeto.
- 12.3.** A contratada deverá fornecer informações da subcontratada para ciência e possível autorização por parte da fiscalização antes do início da contratação.
- 12.4.** O Contratado originário deve submeter à apreciação da Contratante o pedido de prévia anuência para subcontratação, com apresentação do(s) pretendente(s) subcontratado(s) e da respectiva documentação, que deve corresponder a exigida para habilitação nesta licitação;
- 12.5.** A Contratada fica responsável pela subcontratação;
- 12.6.** A subcontratação de partes do objeto da presente licitação não libera o Contratado de quaisquer responsabilidades legais e contratuais. O Contratado responde perante a Administração pela parte que subcontratou.
- 12.7.** A subcontratação depende de autorização prévia por parte do Contratante, com parecer técnico, ao qual cabe avaliar se a subcontratada cumpre os requisitos de qualificação técnica necessários para a execução dos serviços.
- 12.8.** A Subcontratante e a Subcontratada deverão celebrar o Contrato de subcontratação, no qual a Contratante comparecerá na condição de interveniente anuente.
- 12.9.** O pagamento será efetuado diretamente ao Contratado Originário.
- 12.10.** Será vedada a subcontratação de pessoa física ou jurídica, se aquela ou os dirigentes desta mantiverem vínculo de natureza técnica, comercial, econômica, financeira, trabalhista ou civil com dirigente do órgão ou entidade contratante ou com agente público que desempenhe função na licitação ou atue na fiscalização ou na

gestão do contrato, ou se deles forem cônjuge, companheiro ou parente em linha reta, colateral, ou por afinidade, até o terceiro grau.

13. CLÁUSULA DÉCIMA TERCEIRA - SANÇÕES ADMINISTRATIVAS

13.1. Comete infração administrativa, nos termos da Lei nº 14.133, de 2021, o licitante/contratado que:

- I. Der causa à inexecução parcial do contrato;
- II. Der causa à inexecução parcial do contrato que cause grave dano à Administração ou ao funcionamento dos serviços públicos ou ao interesse coletivo;
- III. Der causa à inexecução total do contrato;
- IV. Deixar de entregar a documentação exigida no certame;
- V. Não manter a proposta, salvo em decorrência de fato superveniente devidamente justificado;
- VI. Não celebrar o contrato ou não entregar a documentação exigida para a contratação, quando convocado dentro do prazo de validade de sua proposta;
- VII. Ensejar o retardamento da execução ou da entrega do objeto da licitação sem motivo justificado;
- VIII. Apresentar declaração ou documentação falsa exigida ou prestar declaração falsa durante a licitação ou a execução do contrato;
- IX. Fraudar a licitação ou praticar ato fraudulento na execução do contrato;
- X. Comportar-se de modo inidôneo ou cometer fraude de qualquer natureza;
- XI. Praticar atos ilícitos com vistas a frustrar os objetivos da licitação;
- XII. Praticar atos lesivo previsto no art. 5º da Lei nº 12.846, de 1º de agosto de 2013.

13.2 Serão aplicadas ao responsável pelas infrações administrativas acima descritas as seguintes sanções:

13.2.1 Advertência, quando o Contratado der causa à inexecução parcial do contrato, sempre que não se justificar a imposição de penalidade mais grave (art. 156, §2º, da Lei);

13.2.2 Impedimento de licitar e contratar, no âmbito da Administração Pública direta e indireta da União, pelo prazo máximo de 3 (três) anos, quando praticadas as condutas descritas nos incisos II a VII acima, sempre que não se justificar a imposição de penalidade mais grave (art. 156, §4º, da Lei);

13.2.3 Declaração de inidoneidade para licitar e contratar, quando praticadas as condutas descritas nos incisos VIII a XII, bem como nas descritas nos demais incisos que justifiquem a imposição de penalidade mais grave, ficando o responsável impedido de licitar ou contratar no âmbito da Administração Pública direta e indireta de todos os entes federativos, pelo prazo mínimo de 3 (três) anos e máximo de 6 (seis) anos (art. 156, §5º, da Lei)

13.2.4 Multa:

13.2.4.1 Compensatória, para as infrações descritas nos incisos VIII a XI acima, de 1% a 5% do valor do contrato.

13.2.4.2 Compensatória, para a inexecução total contrato prevista no inciso III acima, a multa será de 1% a 30% do valor do contrato.

13.2.4.3 Para infração descrita no inciso II acima, a multa será de 1% a 20% do valor do contrato.

13.2.4.4 Para infrações descritas nos incisos IV a VII, a multa será de 1% a 10% do valor do contrato.

13.2.4.5 Moratória de 0,1% (zero virgula um por cento) por dia de atraso injustificado sobre o valor da parcela inadimplida, até o limite de 90 (noventa) dias;

13.2.4.6 Moratória de 0,1% (zero virgula um por cento) por dia de atraso injustificado sobre o valor total do contrato, até o máximo de 10% (dez por cento) pela inobservância do prazo fixado para apresentação, suplementação ou reposição da garantia.

13.3 O atraso superior a 90 (noventa) dias autoriza o Contratante a promover a rescisão do contrato por descumprimento ou cumprimento irregular de suas cláusulas, conforme dispõe o inciso I do art. 137 da Lei n. 14.133, de 2021.

13.4 A aplicação das sanções previstas no contrato não exclui, em hipótese alguma, a obrigação de reparação integral do dano causado à Contratante (art. 156, §9º, da Lei nº 14.133/2021).

13.5 Todas as sanções previstas no Contrato poderão ser aplicadas cumulativamente com a multa (art. 156, §7º, da Lei nº 14.133/2021).

13.6 Antes da aplicação da multa será facultada a defesa do interessado no prazo de 15 (quinze) dias úteis, contado da data de sua intimação (art. 157, da Lei nº 14.133/2021).

13.7 Se a multa aplicada e as indenizações cabíveis forem superiores ao valor do pagamento eventualmente devido pelo Contratante ao Contratado, além da perda desse valor, a diferença será descontada da garantia prestada ou será cobrada judicialmente (art. 156, §8º, da Lei nº 14.133/2021).

13.8 Previamente ao encaminhamento à cobrança judicial, a multa poderá ser recolhida administrativamente no prazo máximo de 15 (quinze) dias, a contar da data do recebimento da comunicação enviada pela autoridade competente.

13.9 A aplicação das sanções realizar-se-á em processo administrativo que assegure o contraditório e a ampla defesa ao Contratado, observando-se o procedimento previsto no caput e parágrafos do art. 158 da Lei nº 14.133, de 2021, para as penalidades de impedimento de licitar e contratar e de declaração de inidoneidade para licitar ou contratar.

13.10 Na aplicação das sanções serão considerados (art. 156, §1º, da Lei nº 14.133/2021):

13.10.1 A natureza e a gravidade da infração cometida;

13.10.2 As peculiaridades do caso concreto;

13.10.3 As circunstâncias agravantes ou atenuantes;

13.10.4 Os danos que dela provierem para o Contratante;

13.10.5 A implantação ou o aperfeiçoamento de programa de integridade, conforme normas e orientações dos órgãos de controle.

13.11 Os atos previstos como infrações administrativas na Lei nº 14.133, de 2021, ou em outras leis de licitações e contratos da Administração Pública que também sejam tipificados como atos lesivos na Lei nº 12.846, de 2013, serão apurados e julgados conjuntamente, nos mesmos autos, observados o rito procedimental e autoridade competente definidos na referida Lei (art. 159 da Lei nº 14.133/2021).

13.12 A personalidade jurídica do Contratado poderá ser desconsiderada sempre que utilizada com abuso do direito para facilitar, encobrir ou dissimular a prática dos atos ilícitos previstos no Contrato ou para provocar confusão patrimonial, e, nesse caso, todos os efeitos das sanções aplicadas à pessoa jurídica serão estendidos aos seus administradores e sócios com poderes de administração, à pessoa jurídica sucessora ou à empresa do mesmo ramo com relação de coligação ou controle, de fato ou de direito, com o Contratado, observados, em todos os casos, o contraditório, a ampla defesa e a obrigatoriedade de análise jurídica prévia (art. 160 da Lei nº 14.133/2021).

13.13 O Contratante deverá, no prazo máximo 15 (quinze) dias úteis, contado da data de aplicação da sanção, informar e manter atualizados os dados relativos às sanções por ela aplicadas, para fins de publicidade no Cadastro Nacional de Empresas Inidôneas e Suspensas (Ceis) e no Cadastro Nacional de Empresas Punidas (Cnep), instituídos no âmbito do Poder Executivo Federal (Art. 161 da Lei nº 14.133/2021).

13.14 As sanções de impedimento de licitar e contratar e declaração de inidoneidade para licitar ou contratar são passíveis de reabilitação na forma do art. 163 da Lei nº 14.133/21.

14. CLÁUSULA DÉCIMA QUARTA - DAS HIPÓTESES DE EXTINÇÃO DO CONTRATO

14.1. A extinção do presente contrato poderá ocorrer nas hipóteses e condições previstas nos artigos 137, 138 e 139 da Lei nº 14.133/2021, sem prejuízo da aplicação das sanções previstas no presente contrato.

14.2. Os casos de extinção contratual serão formalmente motivados, assegurando-se à CONTRATADA o direito à prévia e ampla defesa.

14.3. O termo de extinção, sempre que possível, será precedido:

- a) Balanço dos eventos contratuais já cumpridos ou parcialmente cumpridos;
- b) Relação dos pagamentos já efetuados e ainda devidos;
- c) Indenizações e multas.

14.4. A extinção do contrato não configura óbice para o reconhecimento do desequilíbrio econômico-financeiro, hipótese em que será concedida indenização por meio de termo indenizatório (art. 131, caput, da Lei nº 14.133, de 2021).

14.5. O não pagamento dos salários e das verbas trabalhistas, e o não recolhimento das contribuições sociais, previdenciárias e para com o FGTS poderá dar ensejo à extinção do contrato por ato unilateral e escrito do contratante e à aplicação das penalidades cabíveis.

14.6. O contratante poderá conceder prazo para que o contratado regularize suas obrigações trabalhistas ou suas condições de habilitação, sob pena de extinção contratual, quando não identificar má-fé ou a incapacidade de correção.

14.7. Quando da extinção, o fiscal administrativo deverá verificar o pagamento pelo contratado das verbas rescisórias ou os documentos que comprovem que os empregados serão realocados em outra atividade de prestação de serviços, sem que ocorra a interrupção do contrato de trabalho.

14.8. Até que o contratado comprove o disposto no item anterior, o contratante reterá:

14.9. A garantia contratual - prestada com cobertura para os casos de descumprimento das obrigações de natureza trabalhista e previdenciária, incluídas as verbas rescisórias -, a qual será executada para reembolso dos prejuízos sofridos pela Administração, nos termos da legislação que rege a matéria (art. 121, § 3º, I, e art. 139, III, b, da Lei n.º 14.133/2021);

14.10. Os valores das Notas fiscais ou Faturas correspondentes em valor proporcional ao inadimplemento, até que a situação seja regularizada.

14.11. Na hipótese do subitem anterior, não havendo quitação das obrigações por parte do contratado no prazo de 15 (quinze) dias, o contratante poderá efetuar o pagamento das obrigações diretamente aos empregados que tenham participado da execução dos serviços objeto do contrato, deduzindo o respectivo valor do pagamento devido ao contratado (art. 121, §3º, inciso II, da Lei nº 14.133/2021).

14.12. O contratante poderá ainda:

14.13. Nos casos de obrigação de pagamento de multa pelo contratado, reter a garantia prestada a ser executada (art. 139, III, "c", da Lei n.º 14.133/2021), conforme legislação que rege a matéria;

14.14. Nos casos em que houver necessidade de ressarcimento de prejuízos causados à Administração, nos termos do inciso IV do art. 139 da Lei n.º 14.133, de 2021, reter os eventuais créditos existentes em favor do contratado decorrentes do contrato.

14.15. O contrato poderá ser extinto caso se constate que o contratado mantém vínculo de natureza técnica, comercial, econômica, financeira, trabalhista ou civil com dirigente do órgão ou entidade contratante ou com agente público que tenha desempenhado função na licitação ou atue na fiscalização ou na gestão do contrato, ou que deles seja cônjuge, companheiro ou parente em linha reta, colateral ou por afinidade, até o terceiro grau (art. 14, inciso IV, da Lei n.º 14.133, de 2021).

15. CLÁUSULA DÉCIMA QUINTA – ALTERAÇÕES CONTRATUAIS

15.1. Eventuais alterações contratuais reger-se-ão pela disciplina do art. 124 da Lei nº 14.133, de 2021.

15.2. A CONTRATADA é obrigada a aceitar, nas mesmas condições contratuais, os acréscimos ou supressões que se fizerem necessários, até o limite de 25% (vinte e cinco por cento) ou 50% (cinquenta por cento, conforme o caso, do valor inicial atualizado do contrato, nos termos do art. 125 da Lei nº 14.333, de 2021.

15.3. As supressões resultantes de acordo celebrado entre as partes contratantes poderão exceder o limite de 25% (vinte e cinco por cento) do valor inicial atualizado do termo de contrato.

15.4. Registros que não caracterizam alteração do contrato podem ser realizados por simples apostila, dispensada a celebração de termo aditivo, na forma do art. 136 da Lei nº 14.133, de 2021.

16. CLÁUSULA DÉCIMA SEXTA – DA RESPONSABILIDADE CIVIL

16.1. A contratada responderá por perdas e danos que vier a sofrer o contratante, ou terceiros, em razão de ação ou omissão, dolosa ou culposa, da contratada ou de seus prepostos, independentemente de outras cominações contratuais ou legais a que estiver sujeita; não excluindo, ou reduzindo esta responsabilidade, a fiscalização ou o acompanhamento pelo contratante, conforme estabelece o art. 120 da Lei Federal nº 14.133/2021.

17. CLÁUSULA DÉCIMA SÉTIMA – DOS AGENTES DA GESTÃO E FISCALIZAÇÃO

17.1. Nos termos do art. 117 da lei federal 14.133/2021, será (ão) designado (s) o (s) Fiscal (is) para acompanhar a fiscalização e execução dos serviços, anotando em registro próprio todas as ocorrências relacionadas com a execução e determinando o que for necessário à regularização de falhas ou defeitos observados, e se os procedimentos se desenvolvem de acordo com a legislação pertinente.

17.2. A fiscalização de que trata este item não exclui nem reduz a responsabilidade da CONTRATADA, inclusive perante terceiros, por qualquer irregularidade, ainda que resultante de imperfeições técnicas ou vícios redibitórios, e, na ocorrência desta, não implica em corresponsabilidade da Administração ou de seus agentes e prepostos, de conformidade com o art. 120 a Lei nº 14.133/2021.

17.3. A Prefeitura indicará membro da sua equipe para atuar como Fiscal da Operação, este preposto terá como principal atividade, em conjunto com a Contratada e respeitando-se os limites deste edital e seus anexos, o acompanhamento e fiscalização dos processos operacionais.

17.4. Para a Gestão do Contrato, que terá o papel de interlocutor entre a Prefeitura e a Contratada, cabe fiscalizar, ajustar, aprovar, corrigir, autorizar, aplicar penalidades quando necessárias e todas as demais deliberações necessárias para a gestão efetiva do contrato.

17.5. A função de gestão e fiscalização do contrato recairá sobre servidores da Contratante.

17.6. O Fiscal do Contrato agirá de forma ativa e preventiva, observando o cumprimento, pela Contratada, de todas as regras previstas contratualmente, além de buscar os resultados esperados do pacto com redução efetiva das inconsistências nos procedimentos de sua execução e, ainda, registrar todas as ocorrências relacionadas com a execução do contrato e encaminhar informações ao gestor do contrato.

17.7. O Gestor do Contrato irá controlar o processo referente ao contrato, zelando para que constem todos os documentos relativos à contratação, tais como: edital, projeto básico, termos de contrato, nota de empenho, portarias de nomeação/alteração de fiscal do contrato sempre que ocorrerem, termos aditivos, termos de apostilamento, empenhos, documentos fiscais, liquidações, obrigatoriedade de retenção na fonte dos tributos, entre outros.

A Contratante designará como Gestor de Contrato o servidor a seguir identificado:



NOME: xxxxxx
MATRÍCULA: xxxx
FUNÇÃO: xxxxxx

A Contratante designará como Fiscais de Contrato os servidores a seguir identificado:

NOME: Aerton Magno Nepomuceno
FUNÇÃO: Consultor Técnico

18. CLÁUSULA DÉCIMA OITAVA – DAS DESPESAS DO CONTRATO

18.1. Constituirá encargo exclusivo da contratada o pagamento de tributos, tarifas e despesas decorrentes da execução do objeto deste Contrato.

Parágrafo Único: Serão da contratada todas as despesas decorrentes de encargos trabalhistas, previdenciários, fiscais e comerciais, decorrentes da execução do Contrato, conforme preconizado no art. 121, da Lei Federal nº 14.133/2021.

19. CLÁUSULA DÉCIMA NONA – DOS CASOS OMISSOS

19.1. Os casos omissos serão decididos pela CONTRATANTE, segundo as disposições contidas na Lei nº 14.133/2021 e demais normas aplicáveis e, subsidiariamente, segundo as disposições contidas na Lei nº 8.078, de 1990 – Código de Defesa do Consumidor – e normas e princípios gerais dos contratos.

20. CLÁUSULA VIGÉSIMA – DAS TOLERÂNCIAS

20.1. Quaisquer tolerâncias entre as partes, observando-se a razoabilidade e o interesse público, não importarão em novação de qualquer uma das cláusulas ou condições estatuídas neste contrato, as quais permanecerão íntegras.

21. CLÁUSULA VIGÉSIMA PRIMEIRA – DA PUBLICAÇÃO

21.1. Incumbirá à CONTRATANTE providenciar a publicação do extrato deste instrumento.

22. CLÁUSULA VIGÉSIMA SEGUNDA – DISPOSIÇÕES GERAIS

22.1. A documentação técnica referente à obra deverá ser entregue pela CONTRATADA na sede da Prefeitura de Camocim de São Félix/PE.

22.2. O CONTRATADO poderá participar das reuniões sobre o andamento da obra, através de um único representante devidamente credenciado.

22.3. A permissividade de subcontratação de serviços acessórios dependerá da prévia autorização expressa do MUNICÍPIO.

23. CLÁUSULA VIGÉSIMA TERCEIRA – RESOLUÇÃO DE CONTROVÉRSIAS E FORO

23.1. É eleito o Foro da Comarca de Camocim de São Félix, Estado de Pernambuco, com expressa renúncia a qualquer outro, por mais privilegiado que seja, para dirimir os litígios que decorrerem da execução deste Termo de Contrato que não possam ser compostos pela conciliação, conforme art. 92, § 1º, da Lei nº 14.133/2021

E por estarem, assim justas e acordadas, assinam as partes contratantes o presente instrumento em 03 (três) vias impressas de igual teor e forma, para um só efeito e todos os fins de direito.

Camocim de São Félix (PE), de de 2025.

MUNICÍPIO DE CAMOCIM DE SÃO FÉLIX/PE


Sóstenes Rubano Neves Pontes


Prefeito - Contratante

(inserir razão social da empresa)
(inserir representante legal da empresa)
Contratada

SECRETARIA DE INFRAESTRUTURA

Xxx _____ – Secretário

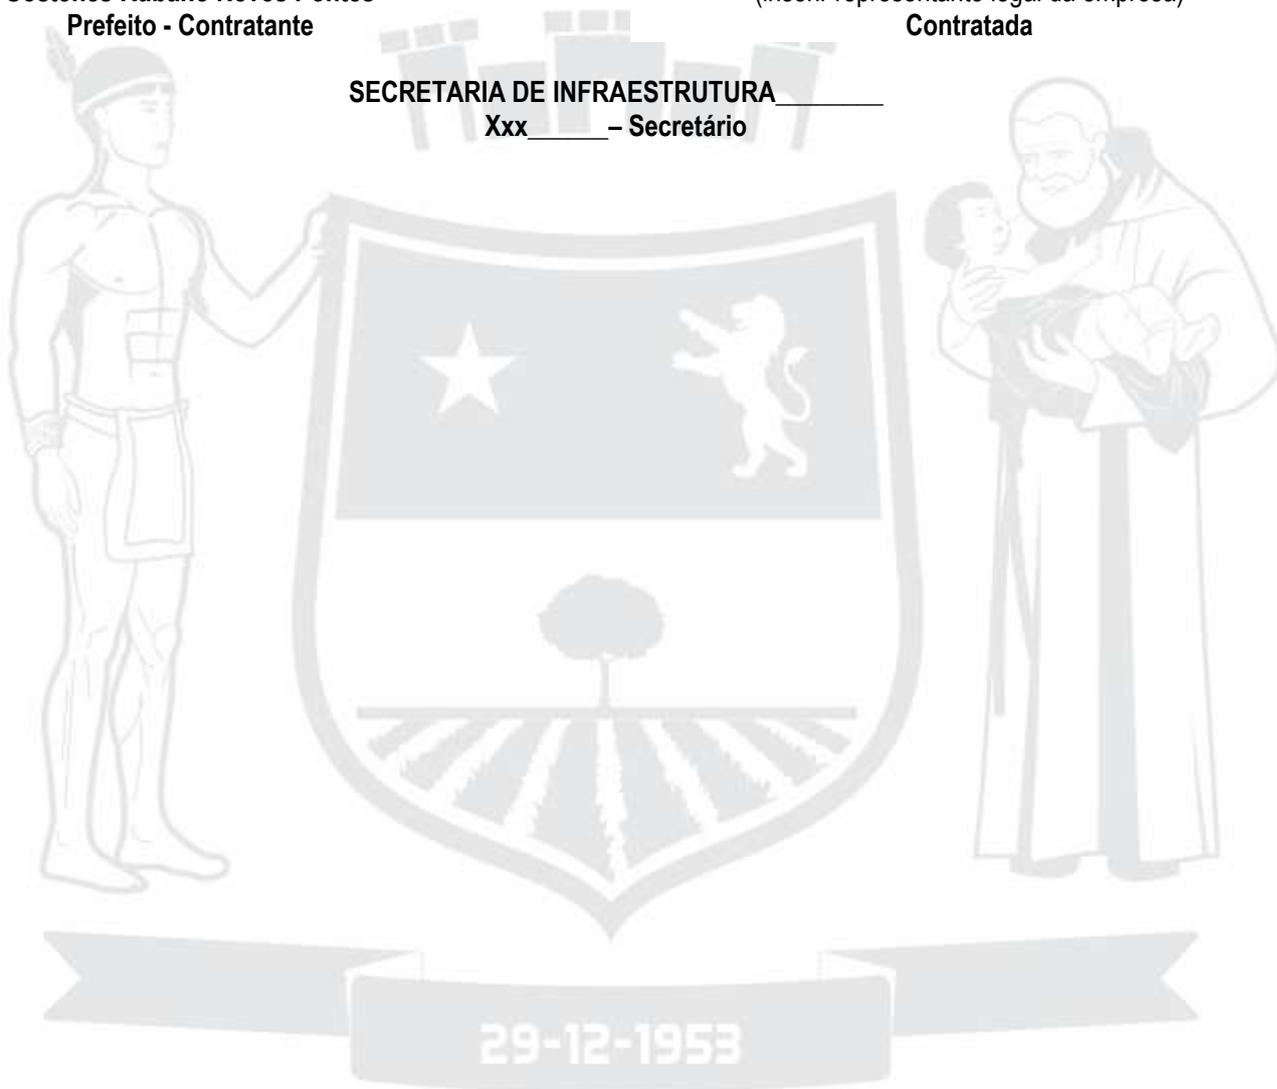

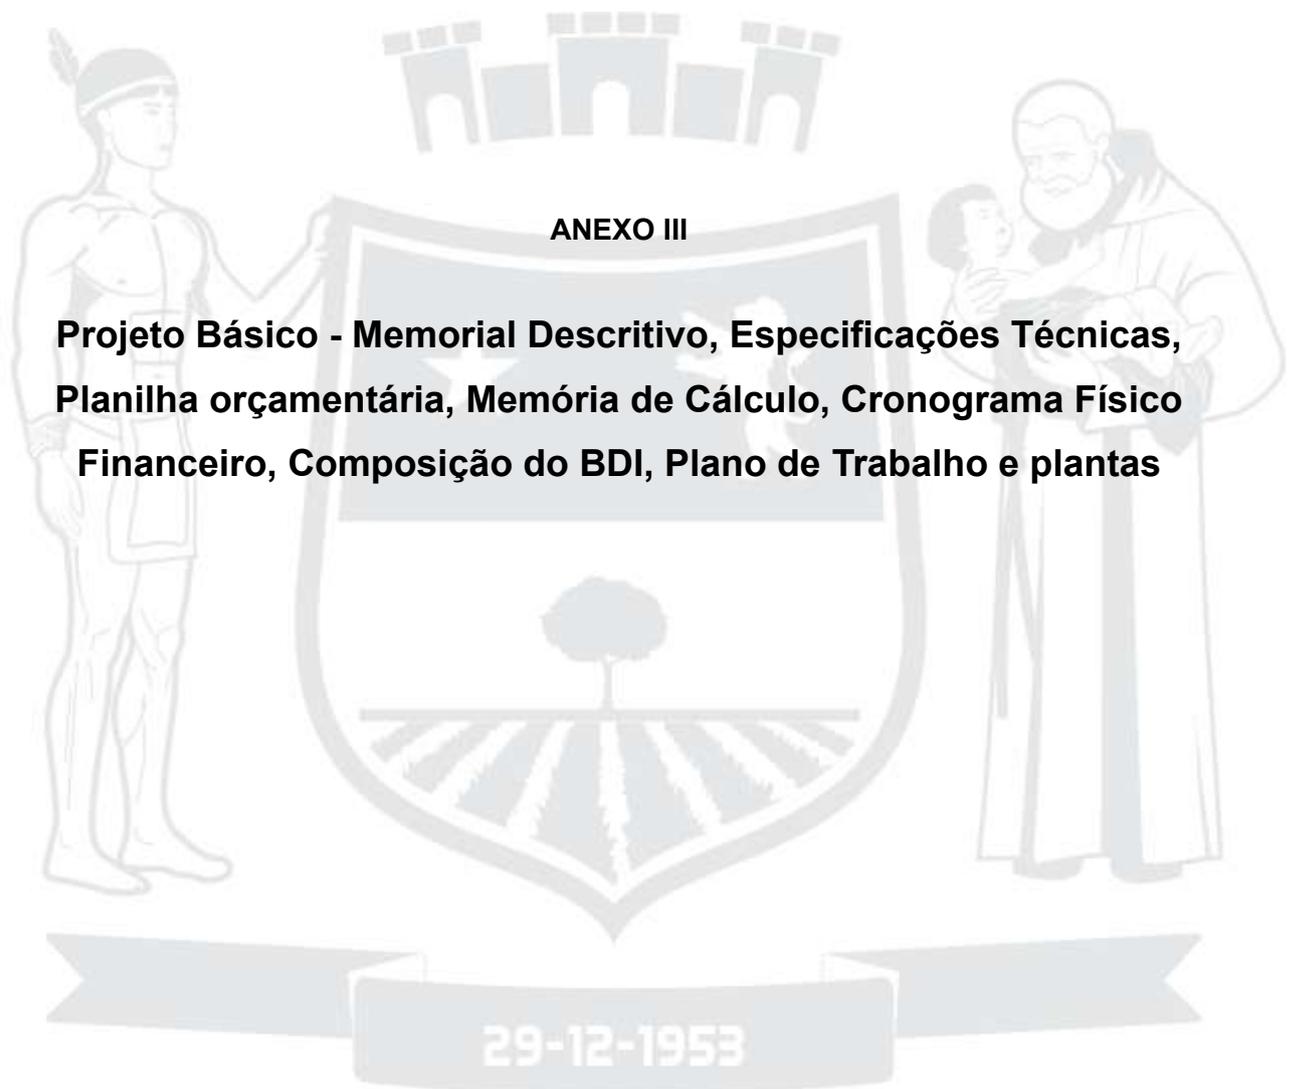



ESPECIFICAÇÕES TÉCNICAS



CONSTRUÇÃO DO CENTRO DE ATENÇÃO PSICOSSOCIAL (CAPS) TIPO I,

**RUA SÃO FÉLIX, SN, BAIRRO: CRUZEIRO,
CEP: 55.665 000,
MUNICÍPIO: CAMOCIM DE SÃO FÉLIX/PE.**

**PROPOSTA Nº 11870.1370001/24-001
Projeto Padrão do Ministério da Saúde**

FEVEREIRO/2025

1.0 - INTRODUÇÃO

CONSTRUÇÃO DO CENTRO DE ATENÇÃO PSICOSSOCIAL (CAPS) TIPO I, NO MUNICÍPIO DE CAMOCIM DE SÃO FÉLIX-PE, REFERENTE A PROPOSTA Nº 11870.1370001/24-001.

A **Prefeitura Municipal de Camocim de São Félix** apresenta o planejamento de projetos de construção, reforma e ampliação dos ambientes dos Centros de Atenção Psicossocial (CAPS) e das Unidades de Acolhimento (UA), pontos de atenção que compõem a Rede de Atenção Psicossocial (RAPS) instituída pela Portaria GM/MS n. 3.088/2011 (Brasil, 2011). A finalidade do documento é orientar os gestores locais, as equipes dos CAPS e das UA e os demais atores implicados na elaboração de projetos de construção, reforma e ampliação dos espaços desses dispositivos da atenção psicossocial. Considerando que as estruturas físicas e os ambientes dos pontos de atenção constituem base operacional fundamental para a garantia da qualidade do cuidado e das relações usuários equipes-territórios, o presente Manual visa contribuir para a expansão, a sustentabilidade e o fortalecimento da implementação das RAPS nos territórios locais no processo de consolidação da reforma psiquiátrica em curso no Sistema Único de Saúde (SUS), de acordo com os princípios da Lei 10.216/2001 (Brasil, 2004). Os projetos de construção devem ser adequados às realidades locais, aos contextos socioculturais e ao número previsto de profissionais das equipes e de usuários, familiares e pessoas das redes sociais. Cabe contemplar, também, a presença de residentes, estagiários e docentes considerando a importância dos CAPS e das UA como cenários de práticas para os processos de formação de profissionais em consonância com as diretrizes e os princípios do SUS. É fundamental que os projetos arquitetônicos e de ambiência propostos promovam relações e processos de trabalho em consonância com as diretrizes e os objetivos da RAPS caracterizada pela atenção humanizada, de base comunitária/territorial, substitutiva ao modelo asilar, pelo respeito aos direitos humanos, à autonomia e à liberdade das pessoas. Ressalte-se que, de acordo com as necessidades locais, a proposta de ambientes poderá ser ampliada, já que este Manual visa contribuir com a definição e a reflexão sobre os projetos de construção, de reforma e/ou ampliação de CAPS e de UA e não se propõe à padronização de estrutura física. As proposições apresentadas neste Manual foram orientadas pela garantia da qualidade e da humanização da atenção no SUS, pelas diretrizes e pelos objetivos da RAPS, e, em particular, dos CAPS e das UA, e pelas Recomendações da ANVISA, RDC 50 (Brasil, 2002). Os contextos locais podem apresentar regulamentações próprias

que devem ser verificadas na oportunidade de planejamento e de elaboração dos projetos arquitetônicos dos CAPS e UA. As regras para apresentação de propostas ao Ministério da Saúde para a construção de CAPS e de UA, bem como para a gestão do recurso financeiro, estão previstas na Portaria GM/MS n. 615, de 15 de abril de 2013 (Brasil, 2013). Essas regras também serão utilizadas para Reforma e Ampliação, a Portaria será publicada em momento oportuno. A Rede de Atenção Psicossocial (RAPS) tem como finalidade a criação, ampliação e articulação de pontos de atenção à saúde para pessoas com sofrimento ou transtorno mental e com necessidades decorrentes do uso de álcool e outras drogas, no âmbito do Sistema Único de Saúde (SUS). Dentre as principais diretrizes da RAPS, é importante destacar:

- “respeito aos direitos humanos, garantindo a autonomia e a liberdade das pessoas; promoção da equidade, reconhecendo os determinantes sociais da saúde;
- combate a estigmas e preconceitos;
- garantia do acesso e da qualidade dos serviços, ofertando cuidado integral e assistência multiprofissional, sob a lógica interdisciplinar;
- atenção humanizada e centrada nas necessidades das pessoas;
- desenvolvimento de atividades no território, que favoreça a inclusão social com vistas à promoção de autonomia e ao exercício da cidadania;
- desenvolvimento de estratégias de Redução de Danos;
- ênfase em serviços de base territorial e comunitária, com participação e controle social dos usuários e de seus familiares;
- desenvolvimento da lógica do cuidado para pessoas com sofrimento ou transtorno mental, incluindo aquelas com necessidades decorrentes do uso de crack, álcool e outras drogas, tendo como eixo central a construção do projeto terapêutico singular” (Brasil, 2011).

Centros de Atenção Psicossocial

Os Centros de Atenção Psicossocial (CAPS) nas suas diferentes modalidades são pontos de atenção estratégicos da RAPS: serviços de saúde de caráter aberto e comunitário constituídos por equipe multiprofissional que atua sob a ótica interdisciplinar e realiza prioritariamente atendimento às pessoas com transtornos mentais graves e persistentes e às pessoas com sofrimento ou transtorno mental em geral, incluindo aquelas com necessidades decorrentes do uso de crack, álcool e outras drogas, em sua área territorial, seja em situações de crise ou nos processos de reabilitação psicossocial (Brasil, 2011) e são substitutivos ao modelo asilar. Nessa perspectiva, o CAPS opera nos territórios, compreendidos não apenas como espaços geográficos, mas territórios de pessoas, de instituições, dos cenários nos quais se desenvolve a vida cotidiana de usuários e familiares (Brasil, 2005) e constituem-se como um “lugar” na comunidade. Lugar de

referência e de cuidado, promotor de vida, que tem a missão de garantir o exercício da cidadania e a inclusão social de usuários e de familiares. Os CAPS têm papel estratégico na articulação da RAPS, tanto no que se refere à atenção direta visando à promoção da vida comunitária e da autonomia dos usuários, quanto na ordenação do cuidado, trabalhando em conjunto com as Equipes de Saúde da Família e Agentes Comunitários de Saúde, articulando e ativando os recursos existentes em outras redes, assim como nos territórios.

O primeiro CAPS do Brasil foi criado em 1987, na cidade de São Paulo e, em 1989 foram criados, em Santos, os NAPS, com atenção 24hs, posteriormente denominados de CAPS III. Nos anos que se seguiram, os CAPS foram implementados em vários municípios do país e consolidaram-se como dispositivos estratégicos para a superação do modelo asilar no contexto da reforma psiquiátrica, e para a criação de um novo lugar social para as pessoas com a experiência de sofrimento, decorrentes de transtornos mentais, incluindo aqueles por dependência de álcool e outras drogas. O cuidado, no âmbito do CAPS, é desenvolvido por intermédio de Projeto Terapêutico Singular (PTS), envolvendo, em sua construção, a equipe, o usuário e sua família; a ordenação do cuidado estará sob a responsabilidade do CAPS e/ou da Atenção Básica, garantindo permanente processo de cogestão e acompanhamento longitudinal do caso (Brasil, 2011). As práticas dos CAPS são realizadas em ambiente de “portas abertas”, acolhedor e inserido nos territórios das cidades, dos bairros.

Os PTS, acompanhando o usuário, em sua história, cultura, projetos, e vida cotidiana, ultrapassam, necessariamente, o espaço do próprio serviço, implicando as redes de suporte social e os saberes e recursos dos territórios. Algumas das ações dos CAPS são realizadas em coletivos, em grupos, outras são individuais, outras destinadas às famílias, outras são comunitárias, e podem acontecer no espaço do CAPS e/ou nos territórios, nos contextos reais de vida das pessoas. De acordo com a Portaria SAS/MS n. 854/2012 (Brasil, 2012a), poderão compor, de diferentes formas, os Projetos Terapêuticos Singulares (PTS), de acordo com as necessidades de usuários e familiares, as seguintes estratégias:

Acolhimento inicial: primeiro atendimento, por demanda espontânea ou referenciada, incluindo as situações de crise no território; consiste na escuta qualificada, que reafirma a legitimidade da pessoa e/ou familiares que buscam o serviço e visa reinterpretar as demandas, construir o vínculo terapêutico inicial e/ou corresponsabilizar-se pelo acesso a outros serviços, caso necessário.

Acolhimento diurno e/ou noturno: ação de hospitalidade diurna e/ou noturna realizada nos CAPS como recurso do projeto terapêutico singular de usuários objetivando a retomada, o resgate e o redimensionamento das relações interpessoais, o convívio familiar e/ou comunitário.

Atendimento individual: atenção direcionada aos usuários visando à elaboração do projeto terapêutico singular ou que dele derivam. Comporta diferentes modalidades, incluindo o cuidado e acompanhamento nas situações clínicas de saúde, e deve responder às necessidades de cada pessoa.

Atenção às situações de crise: ações desenvolvidas para manejo das situações de crise, entendidas como momentos do processo de acompanhamento dos usuários, nos quais conflitos relacionais com familiares, contextos, ambiência e vivências, geram intenso sofrimento e desorganização. Esta ação exige disponibilidade de escuta atenta para compreender e mediar os possíveis conflitos e pode ser realizada no ambiente do próprio serviço, no domicílio ou em outros espaços do território que façam sentido ao usuário e sua família e favoreçam a construção e a preservação de vínculos.

Atendimento em grupo: ações desenvolvidas coletivamente, como recurso para promover sociabilidade, intermediar relações, manejar dificuldades relacionais, possibilitando experiência de construção compartilhada, vivência de pertencimento, troca de afetos, autoestima, autonomia e exercício de cidadania.

Práticas corporais: estratégias ou atividades que favoreçam a percepção corporal, a autoimagem, a coordenação psicomotora, compreendidos como fundamentais ao processo de construção de autonomia, promoção e prevenção em saúde.

Práticas expressivas e comunicativas: estratégias realizadas dentro ou fora do serviço que possibilitem ampliação do repertório comunicativo e expressivo dos usuários e favoreçam a construção e utilização de processos promotores de novos lugares sociais e inserção no campo da cultura.

Atendimento para a família: ações voltadas para o acolhimento individual ou coletivo dos familiares e suas demandas, que garantam a responsabilização no contexto do cuidado, propiciando o compartilhamento de experiências e informações.

Atendimento domiciliar: atenção desenvolvida no local de morada da pessoa e/ou de seus familiares, para compreensão de seu contexto e suas relações, acompanhamento do caso e/ou em situações que impossibilitem outra modalidade de atendimento.

Ações de reabilitação psicossocial: ações de fortalecimento de usuários e familiares, mediante a criação e o desenvolvimento de iniciativas articuladas com os recursos do território nos campos do trabalho/economia solidária, habitação, educação, cultura, direitos humanos, que garantam o exercício de direitos de cidadania, visando à produção de novas possibilidades para projetos de vida.

Promoção de contratualidade: acompanhamento de usuários em cenários da vida cotidiana - casa, trabalho, iniciativas de geração de renda,

empreendimentos solidários, contextos familiares, sociais e no território -, com a mediação de relações para a criação de novos campos de negociação e de diálogo que garantam e propiciem a participação dos usuários em igualdade de oportunidades, a ampliação de redes sociais e sua autonomia.

Fortalecimento do protagonismo de usuários e familiares: atividades que fomentem: a participação de usuários e familiares nos processos de gestão dos serviços e da rede, como assembleias de serviços, participação em conselhos, conferências e congressos; a apropriação e a defesa de direitos; a criação de formas associativas de organização. A assembleia é uma estratégia importante para a efetiva configuração dos CAPS como local de convivência e de promoção de protagonismo de usuários e familiares.

Ações de articulação de redes intra e intersetoriais: estratégias que promovam a articulação com outros pontos de atenção da rede de saúde, educação, justiça, assistência social, direitos humanos e outros, assim como com os recursos comunitários presentes no território.

Matriciamento de equipes dos pontos de atenção da atenção básica, urgência e emergência, e dos serviços hospitalares de referência: apoio presencial sistemático às equipes que oferte suporte técnico à condução do cuidado em saúde mental através de discussões de casos e do processo de trabalho, atendimento compartilhado, ações intersetoriais no território, e contribua no processo de cogestão e corresponsabilização no agenciamento do projeto terapêutico singular.

Ações de redução de danos: conjunto de práticas e ações do campo da saúde e dos direitos humanos realizadas de maneira articulada inter e intra-setorialmente, que busca minimizar danos de natureza biopsicossocial decorrentes do uso de substâncias psicoativas, ampliar o cuidado e o acesso aos diversos pontos de atenção, incluídos aqueles que não têm relação com o sistema de saúde.

Acompanhamento de serviço residencial terapêutico: suporte às equipes dos serviços residenciais terapêuticos, com a co-responsabilização nos projetos terapêuticos dos usuários, que promova a articulação entre as redes e os pontos de atenção com o foco no cuidado e desenvolvimento de ações intersetoriais, e vise à produção de autonomia e reinserção social.

Apoio a serviço residencial de caráter transitório: apoio presencial sistemático aos serviços residenciais de caráter transitório, que busque a manutenção do vínculo, a responsabilidade compartilhada, o suporte técnico-institucional aos trabalhadores daqueles



Cidade de avanços.

serviços, o monitoramento dos projetos terapêuticos, a promoção de articulação entre os pontos de atenção com foco no cuidado e ações intersetoriais e que favoreça a integralidade das ações.

Equipes de CAPS

CAPS I: Atende pessoas de todas as faixas etárias que apresentam prioritariamente intenso sofrimento psíquico decorrente de transtornos mentais graves e persistentes, incluindo aqueles relacionados ao uso de substâncias psicoativas, e outras situações clínicas que impossibilitem estabelecer laços sociais e realizar projetos de vida. Indicado para Municípios ou regiões de saúde com população acima de quinze mil habitantes.

Equipe mínima: 01 médico com formação em saúde mental; 01 enfermeiro; 03 profissionais de nível universitário*, 04 profissionais de nível médio**.

PERSPECTIVA DO PROJETO



Figura 01



Figura 02



Figura 03



Figura 04



Tipo:	Área da construção:	Área da coberta:	Área do terreno:
I	609,76 m2	607,04 m2	1.577,58 m2

1.0 - SERVIÇOS PRELIMINARES

1.1 - Movimento de Terra

Após as definições de locais, e implantação do Projeto Básico de Arquitetura nestes locais, as obras serão locadas rigorosamente de acordo com as normas regionais.

1.1.1 - Limpeza Mecanizada do Terreno

Será necessário a execução de Raspagem e Remoção da Camada Vegetal com altura estimada de ± 20 cm, com a retirada de terra proveniente da limpeza inicial excedente para bota-fora em aterro legalizado (carga mecanizada) - conforme Resolução CONAMA 307 e NBR 1004.

1.1.2 - Carga e Transporte de Bota-fora

Todo o material proveniente da limpeza inicial e excedente deverão ser transportadas para bota-fora em aterro legalizado (carga mecanizada) - conforme Resolução CONAMA 307 e NBR 1004.

1.2 - Serviços Iniciais

1.2.1 - Tapumes em chapas de madeira

O tapume será executado no perímetro que contempla a área destinada a execução da obra. Será em chapas de madeira compensada com pintura a cal, podendo ser substituído por telhas recicláveis (conforme padrão do Ministério da Saúde).

1.2.2 - Placa de Obra

Placa de obra em chapa de aço galvanizado para identificação da obra.

Serão de responsabilidade da **CONTRATADA** o fornecimento e instalação, de placas padrão **MINISTÉRIO DA SAÚDE**, inclusive com espaço para os responsáveis pelo Projeto Básico de Arquitetura, de acordo com as exigências do CREA/CAU. As placas de identificação da **CONTRATADA** e de eventuais consultores e firmas especializadas deverão ter suas dimensões submetidas à aprovação da **FISCALIZAÇÃO**, que determinará, também, o posicionamento de todas as placas no canteiro de obras.

1.2.3 - Barracão de Obras

Deverá ser construído no canteiro de obras, barracão para alojamento de materiais, banheiros e de escritórios. A instalação do canteiro de obras deverá ser orientada pela **FISCALIZAÇÃO**, que indicará os locais e áreas para sua implantação física, devendo a **CONTRATADA** visitar previamente o local das obras, informando-se das condições do local.



Tipo:	Área da construção:	Área da coberta:	Área do terreno:
I	609,76 m2	607,04 m2	1.577,58 m2

As instalações dos Canteiros de obras poderão ser feitos Madeira, seguindo as recomendações da NR-18 e Ministério do Trabalho, com instalações elétricas, hidráulicas e de comunicação com a obra.

Obedecer às normas da ABNT, NBR-12284 - Áreas de Vivência dos Canteiros de Obras - Procedimento, e demais pertinentes.

Toda a área do canteiro deverá ser sinalizada, através de placas, quanto à movimentação de veículos, indicações de perigo, instalações e prevenção de acidentes.

As construções poderão ser executadas também em containers metálicos.

Instalações Provisórias, Custos Indiretos, Vigilância, Limpeza e BDI.

Correrão por conta exclusiva da **CONTRATADA** todas as despesas com as instalações provisórias da obra, tais como:

- Andaimés, passarelas e torres para guincho (se necessário).
- Maquinaria, equipamentos e ferramentas.
- Instalações ou derivações provisórias de água, luz e força.
- Instalações sanitárias e outras, para operários e demais funcionários, em concordância com as exigências oficiais.
- Barracos provisórios para guarda de materiais, alojamentos de pessoal, eventuais cantinas, etc.
- Escritório de obra (dotado de instalação sanitária), com dimensões amplas.

Correrão igualmente por conta da CONTRATADA todas as despesas que incidem indiretamente sobre o custo das obras, como:

- Manutenção das instalações provisórias acima citadas.
- Administração local de obra (engenheiros, auxiliares, mestres e encarregados, apontadores e almoxarifes).
- Vigias, serventes para arrumação e limpeza da obra, etc.
- Transportes internos e externos.
- Seguro contra fogo (obra) e seguro de responsabilidade civil (construtor), extintores, capacetes de segurança, luvas, etc.
- Diversos: medicamentos de urgência, materiais de consumo, ruptura de corpos de prova, etc.

A **CONTRATADA** manterá um perfeito e contínuo serviço de vigilância no recinto dos trabalhos, cabendo-lhe toda responsabilidade por quaisquer furtos, desvios ou danos, decorrentes de negligência durante a execução das obras, até sua entrega definitiva.

A **CONTRATADA** procederá periodicamente à limpeza da obra, removendo o entulho resultante, tanto no interior da mesma, como no canteiro de serviço, inclusive capina.



Tipo:	Área da construção:	Área da coberta:	Área do terreno:
I	609,76 m ²	607,04 m ²	1.577,58 m ²

Todas as despesas com as instalações provisórias da obra vigia limpeza, bem como outras que a critério da CONTRATADA possam incidir indiretamente nos custos da obra, deverão estar incluídas na taxa percentual de Benefícios e Despesas Indiretas (B.D.I.), que será acrescida aos preços unitários.

1.2.4 - Locação Convencional da Obra

Toda a obra deverá ser locada através dos eixos e níveis definidos em projetos através de aparelhos topográficos, após a locação, estes pontos poderão ser transferidos para estruturas de madeira, tipo gabaritos, onde se fará a locação convencional da obra através de gabarito de tábuas corridas pontaletadas a cada 1,50m.

1.3 – Projetos Complementares

Após a definição dos locais de implantação dos CAPS, deverão ser executados projetos complementares de;

1.3.1 – Projetos executivos de estruturas de Concreto e Fundações.

1.3.2 – Projetos executivos de instalações elétricas, telefonia e lógica.

1.3.3 – Projetos executivos de instalações hidráulicas e de Bombeiros.

1.3.4 – Projetos legais para aprovações nos órgãos públicos.

2.0 - FUNDAÇÕES

AS QUANTIDADES ORÇADAS PARA AS FUNDAÇÕES EM ESTACAS, BLOCOS E BALDRAMES ESTÃO ESTIMADAS E DEVERÃO SER RE-ORÇADOS APÓS O DESENVOLVIMENTO DOS PROJETOS ESPECÍFICOS.

2.1 – Blocos e Vigas Baldrames (Estimadas)

Para a execução das vigas baldrames, blocos, vigas de travamento, alavancas, arrimos, etc. deverão ser utilizadas formas de madeirite resinado colagem fenólica, ou de tábuas devidamente enrijecidas e travadas, sendo que inicialmente será lançado sobre o fundo da vala um concreto magro $f_{ck} \geq$ ou = 9 Mpa, com espessura de 5 cm para regularização, e sobre este as pastilhas separadoras de argamassa ou plástico para dar o recobrimento mínimo da ferragem conforme normas da ABNT (caso o calculista não obedeça aos recobrimentos das normas, a FISCALIZAÇÃO exigirá o cumprimento das normas da ABNT, em especial a NBR 6118 e NBR 6122).

Serviços que compõem os Blocos e Vigas Baldrames;

Tipo:	Área da construção:	Área da coberta:	Área do terreno:
I	609,76 m2	607,04 m2	1.577,58 m2

2.2.1 - Escavação manual de vala com profundidade de até 1,50m, considerando solo de primeira categoria.

2.2.2 - Regularização e compactação manual de terreno com soquete, para nivelamento do fundo das valas e dos blocos.

2.2.3 - Lastro de concreto magro, no traço 1:4:8, com espessura de 3 cm, inclusive aditivo impermeabilizante.

2.2.4 - Forma de madeira comum para fundações.

2.2.5 - Armação em aço CA50A.

2.2.6 - Concreto usinado fck25Mpa, inclusive lançamento, espalhamento e acabamento das peças.

2.2.7 - Reaterro apiloado manualmente de valas, conforme projeto.

2.2.8 – Carga, Transporte e Descarga para bota fora de material excedente proveniente das escavações.

2.2.9 – Alvenaria de Embasamento.

3.0 – ESTRUTURA

AS QUANTIDADES ORÇADAS PARA ESTRUTURA, PILARES, VIGAS E LAJES ESTÃO ESTIMADAS E DEVERÃO SER RE-ORÇADOS APÓS O DESENVOLVIMENTO DOS PROJETOS ESPECÍFICOS.

3.1 – Pilares e Vigas (Estimadas)

A presente obra deverá ser executada em estrutura moldada in loco em concreto armado, devendo a CONTRATADA atender as seguintes características:

- Execução de pilares, vigas e lajes, em estrutura de concreto com fck de 25mpa, conforme Projetos a serem dimensionados;

- Deverão ser seguidas todas as indicações de dimensionamento dos elementos estruturais indicados pelo Projeto Básico de Arquitetura, quaisquer alterações propostas pela CONTRATADA serão analisadas pela FISCALIZAÇÃO e aceitas somente quando necessárias para o perfeito funcionamento estrutural da edificação;

3.1.1 – Formas para Estruturas de Concreto

Forma plana em chapa compensada resinada esp.12 mm – Utilização até 3x.

Tipo:	Área da construção:	Área da coberta:	Área do terreno:
I	609,76 m2	607,04 m2	1.577,58 m2

As formas deverão ser executadas dentro das normas técnicas, bem escoradas e travadas para evitar seu movimento ou rompimento durante a concretagem.

3.1.2 – Armação Aço CA-50

Armação aço CA50 Ø 6,3 a 12,5mm – fornecimento, corte, dobra e colocação.

Deverão ser utilizadas armadura CA-50 e CA-60, nas bitolas e dimensões conforme projeto.

3.1.3 – Concreto Usinado Bombeado fck=25mpa

Concreto usinado bombeado fck=25mpa, inclusive lançamento.

3.2 – Laje pré-moldada (Estimada)

3.2.1 – Laje pré-moldada Beta 11

Todas as lajes, serão para forro, tipo beta 11 para 1kn, apoiadas sobre as vigas e escoradas com pontaletes metálicos ou de madeira conforme projeto a ser dimensionado. As lajotas poderão ser cerâmicas ou de gesso.

Deverão ser executadas armadura negativa para combater fissuras, capeamento mínimo de 5 cm.

3.2.2 – Tela armadura (malha de aço)

Sobre as lajes, deverá ser instalada tela em malha de aço tipo Q-92, fio 4,2mm com malha a cada 10cm.

4.0 – COBERTURAS

4.1 – Estrutura Metálica (Estimada)


4.1.1 – Fornecimento de Estrutura metálica

Deverá ser dimensionado por empresa especializada, estrutura metálica em perfis de Aço Galvanizados tipo SAE 1010/1020 com ligações parafusadas ou ASTM de acordo com as normas ABNT.

Tipo:	Área da construção:	Área da coberta:	Área do terreno:
I	609,76 m2	607,04 m2	1.577,58 m2

Toda a estrutura será dimensionada para suportar Telhas do tipo cerâmicas e suas cargas próprias e acidentais . Faz parte da estrutura, suportes de fixações, pontaletes, terças, caibros, ripas, tabeiras, testeiras e parafusos de fixação.

Não será aceito estrutura em metalão, ou qualquer tipo de cobertura com solda.

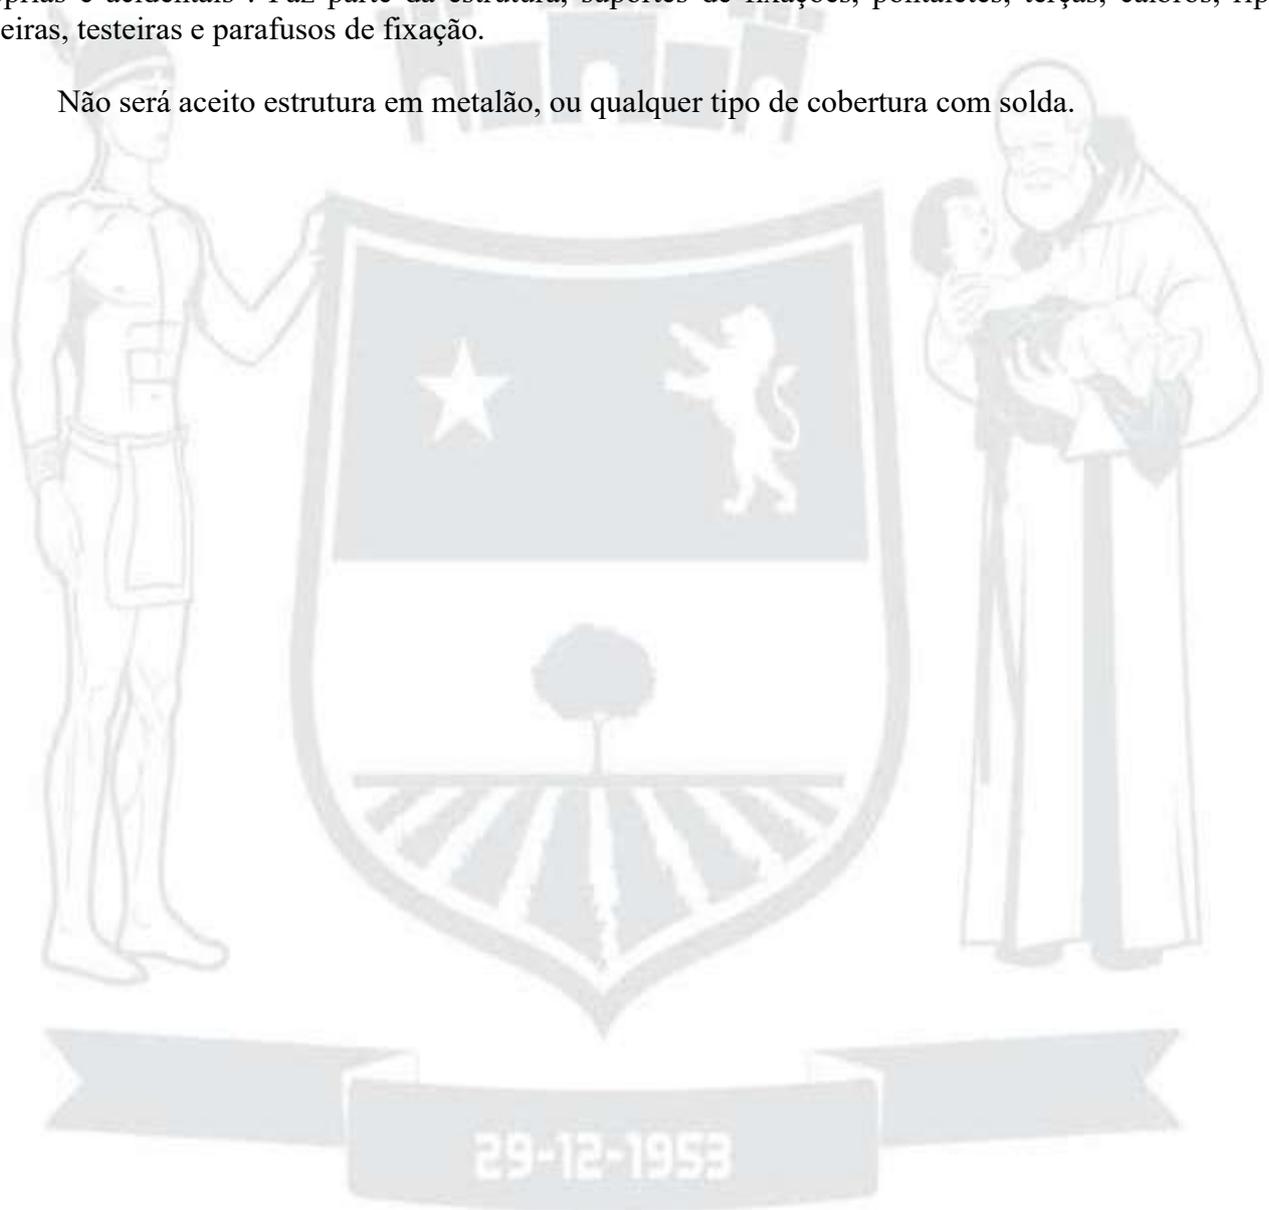

Tipo:	Área da construção:	Área da coberta:	Área do terreno:
I	609,76 m²	607,04 m²	1.577,58 m²

4.1.2 – Montagem de estrutura metálica

Toda a estrutura metálica deverá ser montada por empresa especializada.

4.2 – Coberturas

4.2.1 – Cobertura em telhas cerâmicas

Foi dimensionado a utilização de telhas cerâmicas do tipo romanas, com dimensão aproximada de 40 cm, galga de ±33 cm, na cor vermelha.

Toda telha deverá passar por teste de estanqueidade e absorção de água antes da sua utilização através de amostragem por lotes. Todas as telhas deverão ser impermeabilizadas.

4.2.2 – Rufos em chapa de aço galvanizado

Conforme locais indicados em projeto, serão em chapa de aço galvanizada nº24, com desenvolvimento variável.

Todo rufo deverá ser fixado através de rebites ou parafusos.

4.2.3 – Emboçamento da primeira fiada

Após a execução de todo telhado, será feito argamassa mista de cimento, cal e areia para o emboçamento da primeira fiada de telha a fim de isolar a entrada de animais no interior do telhado.

4.2.4 – Tabeira de madeira

Conforme locais indicados em projeto, serão instaladas tabeiras de madeira de lei com espessura mínima de 2,5cm, aparelhadas para pintura.

5.0 - ALVENARIAS e DIVISÓRIAS

5.1 – Alvenaria de tijolo cerâmico furado (Baiano) – esp 15cm

Todas as alvenarias serão executadas conforme indicados em projetos, com paredes de 1/2 vez, assentados com argamassa de cimento, cal e areia no traço 1:2:8, com juntas de 1 mm.

As alvenarias serão executadas junto com as estruturas de concreto (pilares e vigas).



Tipo:	Área da construção:	Área da coberta:	Área do terreno:
I	609,76 m ²	607,04 m ²	1.577,58 m ²

Serão utilizados tijolos cerâmicos, de primeira qualidade com ranhuras, fabricados segundo a **NBR 7171** e ensaiados segundo a **NBR 6461**, e ou sucessoras nas dimensões de 12x19x19cm, assentados de ½ vez.

Os tijolos devem ser molhados até a saturação na ocasião do emprego e assentes com regularidade, executando-se fiadas perfeitamente niveladas, aprumadas e alinhadas, de modo a evitar revestimentos com excessiva espessura.

Os pontos principais a cuidar na execução das alvenarias são: prumo, alinhamento, nivelamento, extremidades e ângulos.

O local de trabalho das alvenarias deve permanecer sempre limpo.

Nos cantos vivos, verticais e ou horizontais de todas as alvenarias e ou estruturas a serem revestidas, deverão ser instaladas cantoneiras galvanizadas, sendo que as verticais com altura igual ao pé direito do compartimento, e as horizontais a critério da **FISCALIZAÇÃO**.

Não será necessário a execução de encunhamentos, pois a estrutura de concreto será moldada in loco. Caso existam a necessidade de encunhar alguma parede, serão executados com argamassa expansiva, adicionada com pedrisco ou areia grossa, após a cura da argamassa de assentamento da alvenaria, em torno de 5 dias.

As paredes livres (platibandas, muretas, parapeitos, guarda-corpos, divisões internas), que não chega à estrutura, levarão no respaldo, uma cinta de concreto armado de 12x10cm ou 12x20cm amarrando pilaretes de concreto armado que serão executados nos arremates (pontas), distantes de no máximo 2,5m sendo estas cintas e pilaretes executados com concreto $f_{ck} \geq 20$ Mpa.

5.2 – Verga/Cinta em bloco

Serão colocadas vergas nos paramentos de alvenaria e que deverão ser em blocos tipo canaleta cerâmica ou de concreto, com seção e armaduras devidamente dimensionadas, sobre os vãos de portas, janelas e outras esquadrias, que não estejam imediatamente sob vigamento, excedendo-se 50 cm de cada lado ou em todo o vão entre estruturas, ou engastadas em estrutura.

Todos os vãos com nível de peitoril acima do piso receberão uma segunda verga, imediatamente sob a abertura, excedendo no mínimo 50 cm de cada lado ou em todo o vão entre estruturas, e devidamente dimensionadas



Tipo:	Área da construção:	Área da coberta:	Área do terreno:
I	609,76 m2	607,04 m2	1.577,58 m2

5.3 – Divisórias sanitárias em granito cinza andorinha

Para as divisórias dos Box sanitários, serão utilizadas placas divisórias de granito Cinza Andorinha, espessura mínima de 3 cm, de qualidade extra, polido em todas as faces aparentes, embutidas no mínimo 3 cm na alvenaria e ou piso, conforme detalhes constantes do projeto de detalhamento, chumbadas com argamassa do tipo A-3, ou coladas entre as placas com massa plástica para colagem de granito.

Deverão ser tomados cuidados especiais quanto ao nivelamento, alinhamento e prumo das peças, para que se mantenham as dimensões dos projetos. Para isto deverá ser conferido previamente o esquadro, alinhamento, prumo, nivelamento dos pisos, alvenaria e placas de granito, bem como a dimensão dos vãos, para se puder, caso haja necessidade, redividir as diferenças, antes do início do assentamento das peças, junto às alvenarias e pisos bem como para a fixação das ferragens, pois as próprias divisórias servirão de marcos e batentes para assentamento de ferragens e suportes das portas dos boxes.

Nas juntas entre as divisórias de granito, ou entre divisórias e bancadas, a fixação ou rejuntamento entre elas deverá ser feito com massa plástica, com adição de corante xadrez para ficara da cor da divisória e ou bancada, não se deixando gretas.

As portas serão fixadas às placas de granito através de batentes e requadros de perfis de alumínio com pintura eletrostática na cor preta, devidamente dimensionadas, onde serão fixadas as dobradiças com rebites pop, sendo que as portas em alumínio deverão ter espessura em torno de 3 cm, compatível com o perfil em alumínio e com a divisória em granito, para que não haja gretas e nem ressaltos inconvenientes.

As divisórias deverão ser suspensas 10 cm do piso com pés do próprio granito, para facilitar a limpeza entre boxes e o escoamento de águas para o ralo.

6.0 – IMPERMEABILIZAÇÕES

A ART dos serviços de impermeabilização, deverá ser apresentada pela **CONTRATADA**, em separado da execução global da obra, bem como deverão ser fornecidos à **FISCALIZAÇÃO** todos os certificados de garantia das impermeabilizações executadas, que deverá ser por um mínimo de 5 (cinco) anos.

As superfícies a serem impermeabilizadas terão caimento em direção ao escoamento das águas, drenos, ralos, canaletas e outros, conforme indicado nos projetos ou conforme orientação da **FISCALIZAÇÃO**.



Tipo:	Área da construção:	Área da coberta:	Área do terreno:
I	609,76 m2	607,04 m2	1.577,58 m2

Todas as superfícies a serem impermeabilizadas, depois de adequadamente preparadas para cada tipo de impermeabilização, deverão ser perfeitamente limpas e lavadas, até que fiquem completamente isentas de poeira, resíduos de argamassa ou madeira, pontas de ferro, rebarbas de concreto e manchas gordurosas.

As superfícies depois de perfeitamente limpas deverão receber, de um modo geral, para regularização, dependendo do tipo de impermeabilização uma argamassa de cimento e areia média no traço 1:3 em volume, com espessura mínima de 2 cm, formando declividade de 0,5 a 2% para escoamento pluvial, ou conforme projeto.

Todos os cantos e arestas deverão ser arredondados com argamassa.

A garantia da impermeabilização deverá ser de no mínimo 5 anos, não se aceitando qualquer infiltração, percolação, gotejamento ou umidade.

Em qualquer tipo de impermeabilização abaixo indicada, ou necessária à perfeita estanqueidade das obras e serviços, deverão ser seguidas todas as recomendações dos fabricantes, exceto nos casos em que o memorial especifica padrão superior ao do fabricante, possibilitando uma maior segurança, e será sempre executada por firma credenciada pela fabricante.

As impermeabilizações não citadas neste memorial, ou projetos, mas presumidamente necessárias ao perfeito funcionamento da obra, deverão ser cotadas na planilha, e executadas à custa da CONTRATADA, materiais e serviços de primeira linha.

6.1 – Baldrame e Embasamentos

6.1.1 – Impermeabilização com argamassa traço 1:3

Deverá ser feita a impermeabilização horizontal de todas as vigas baldrames, alvenarias de embasamento e fundações, com aplicação de uma camada de regularização de argamassa 1:3 de cimento e areia, com aditivo impermeabilizante Sika 1 ou Vedacit, devidamente sarrafeada e desempenada.

6.1.2 – Impermeabilização com tinta betuminosa

Sobre a camada de regularização aplicar impermeabilizante do tipo Viaplus 1000/5000, cimento polimérico ou equivalente, de acordo com orientação do fabricante e com garantia mínima de 5 anos, para se evitar a percolação da água pela futura alvenaria e futuros pontos de infiltração e mofos.

Após a execução desta impermeabilização deverá ser proibido trânsito sobre a mesma evitando-se danos futuros e pontos de infiltração.

Tipo:	Área da construção:	Área da coberta:	Área do terreno:
I	609,76 m2	607,04 m2	1.577,58 m2

6.2 – Áreas Molhadas

6.2.1 - Impermeabilização de pisos e alvenarias com argamassa traço 1:4

Nas áreas molhadas de cozinhas e sanitários, deverão ser impermeabilizados internamente os pisos e as alvenarias até altura mínima de 1,00 m do contrapiso, que deverá ser executada com a adição de impermeabilizante de pega normal para argamassa e concreto, na argamassa de regularização/enchimento e no emboço/reboco, fundo para assentamento do revestimento final quando houver, conforme recomendações do fabricante, e aplicação posterior de cimento polimérico em três demãos, Sikatop 107, Viaplus 1000 ou 5000, similar e equivalente, também conforme recomendações dos respectivos fabricantes.

6.3 - Muros de arrimo/jardim

6.3.1 – Regularização de piso/base em argamassa

Os muros de arrimo e muretas de jardins, serão revestidos inicialmente com chapisco, camada de regularização com adição de Sika 1 internamente junto ao aterro, e posteriormente será aplicada manta asfáltica do tipo Torodin 4 mm armada internamente junto ao aterro, envolvendo-se o arrimo, os baldrames e ou fundações, e sobre esta será aplicada uma camada de proteção mecânica com tela galvanizada tipo viveiro de 1/2", e de acordo com todas as recomendações do fabricante, com garantia mínima de 5 anos.

As partes externas dos arrimos serão tratadas e ou revestidas.

6.3.2 – Impermeabilização com manta asfáltica

Será aplicada manta asfáltica do tipo Torodin 4 mm armada internamente junto ao aterro, envolvendo-se o arrimo.

6.4 - Lajes Aparentes

6.4.1 – Regularização de piso/base em argamassa

As lajes externas, de cobertura, deverão estar limpas e niveladas

Nas laterais dos beirais, caso haja onde a manta desce na laje será colocado rufo metálico tipo moldura em chapa 25 para tampar a manta e dar acabamento, sendo que o rufo deverá ser pintado na cor adjacente.

Tipo:	Área da construção:	Área da coberta:	Área do terreno:
I	609,76 m²	607,04 m²	1.577,58 m²

6.4.2 – Impermeabilização com manta asfáltica

Após a regularização, as lajes deverão ser impermeabilizadas, com uma camada de regularização com aditivo Sika 1, manta Torodin 4 mm armada na horizontal e na vertical até a altura recomendada pela fabricante

6.4.3 – Proteção mecânica

Após a impermeabilização com manta, executar camada de proteção mecânica com tela galvanizada tipo viveiro de 1/2", seguindo rigorosamente às recomendações do fabricante e a ser executada por firma especializada e devidamente credenciada.

Sobre as lajes após a impermeabilização e proteção mecânica serão executadas pinturas com tinta acrílica Coral Plus ou Metalatex, similar e equivalente, na cor concreto sem massa corrida em três demãos.

7.0 - REVESTIMENTO DE PAREDES E TETOS

Antes da execução de qualquer tipo de revestimento deverá ser verificado se a superfície está em perfeitas condições de recebê-lo. As superfícies inadequadas deverão ser lavadas com água e escova, ou tratamento similar para a retirada dos elementos nocivos ao futuro revestimento, quais sejam: gorduras, vestígios orgânicos, etc.

As tubulações de todas as instalações deverão estar perfeitamente embutidas, revestidas e testadas, as esquadrias devem estar chumbadas, bem como demais fixações embutidas, sejam grapas, etc.

Será feita uma cuidadosa inspeção visual da superfície para garantir que a aderência do novo revestimento seja perfeita.

Os parâmetros acabados devem apresentar-se perfeitamente planos, alinhados e nivelados com as arestas vivas, sem sinais de emendas ou retoques.

Não será admitida a utilização de cal virgem ou saibro nas argamassas de revestimento.

Todas as alvenarias serão revestidas até a altura das vigas de Concreto ou até a laje.

Tipo:	Área da construção:	Área da coberta:	Área do terreno:
I	609,76 m²	607,04 m²	1.577,58 m²

7.1 – Revestimento Interno

7.1.1 - Chapisco

O chapisco sobre alvenarias e ou concretos, etc., consiste na aplicação de uma camada irregular e descontínua de argamassa forte sobre estas superfícies, com a finalidade de se obter maior aderência para os posteriores revestimentos.

As superfícies a serem chapiscadas deverão estar perfeitamente limpas e molhadas.

Serão inicialmente chapiscadas todas as superfícies de alvenaria, teto e concreto cujo revestimento seja massa paulista, azulejos, ou outro elemento decorativo.

A argamassa utilizada no chapisco será de cimento e areia lavada média peneirada tipo A-3, podendo ser aplicada com peneira ou por meio de máquinas, e terá como diretriz o lançamento violento da argamassa contra a superfície e a preocupação de não haver uniformidade na chapiscagem.

A espessura do chapisco deverá ser de 5 mm

Para chapisco em superfícies muito lisas e em superfícies de EPS adicionar cola tipo resina sintética, de alto desempenho, que proporciona excelente aderência das argamassas, conforme recomendações do fabricante.

O chapisco deverá ser fartamente molhado após a pega para proceder-se a cura.

7.1.2 – Emboço paulista (Para Azulejos)

O emboço será constituído, por uma camada única de argamassa, sarrafeada com régua sem alisar e deverão apresentar acabamento desempenado áspero, mas perfeitamente alinhado, nivelado, apumado e uniforme, a fim de facilitar a aderência do revestimento cerâmico.

A espessura do emboço adequado para o perfeito desempenho das superfícies será de no máximo 15 mm. Quando houver necessidade, em casos especiais, aplicar emboço com espessura superior a 20 mm, recomenda-se aplicá-lo em 2 camadas, sendo a primeira chapada com colher de pedreiro e a segunda sarrafeada.

Poderá ser utilizado para o emboço argamassa de cimento e areia lavada média sem peneirar no traço 1:4.

7.1.3 – Reboco / Massa única

O reboco ou massa paulista também denominada reboco paulista, reboco de tijolos ou emboço desempenado será constituído, por uma camada única de argamassa, sarrafeada com régua e alisado com desempenadeira de madeira e posteriormente alisado com feltro ou borracha esponjosa.

Tipo:	Área da construção:	Área da coberta:	Área do terreno:
I	609,76 m²	607,04 m²	1.577,58 m²

As areias utilizadas nas argamassas deverão apresentar uma granulometria média uniforme. Deverão ser utilizadas areias finas e médias com o objetivo de se obter boas características do acabamento e se evitar o consumo exagerado de massa corrida.

Os traços das argamassas para a execução do reboco serão:

- Revestimento interno: cimento, cal em pó, areia fina e média lavada peneirada em partes iguais 1:2:8.
- Revestimento externo: cimento, cal em pó, areia fina e média lavada peneirada em partes iguais 1:2:6.

7.1.4 – Revestimento cerâmico 33x45cm

Nos locais indicados em projeto, serão assentados revestimento cerâmico 33x45cm, branca acabamento liso, padrão alto, de primeira linha, conforme alturas indicadas em cada ambiente.

Efetuar a limpeza prévia das peças, que devem estar limpas e isentas de materiais estranhos.

A pasta de assentamento será constituída de argamassa de cimento com cola para assentamento interno ou outra recomendada pelo fabricante da cerâmica, especial flexível, aplicada com desempenadeira de aço dentada, da seguinte forma:

As peças devem ser assentadas a seco, sem a necessidade de imersão prévia em água, pressionando-as adequadamente para sua perfeita aderência.

As peças serão assentes com regularidade, executando-se fiadas perfeitamente niveladas, aprumadas e alinhadas, de modo que as juntas verticais e horizontais mantenham as espessuras de projeto, ou as indicadas pelo fabricante, sendo portanto necessária à conferência das dimensões dos painéis a serem revestidos para haver a coincidência das juntas e dimensões.

As juntas serão limpas com ferramenta adequada antes da secagem final.

Aguarda-se 3 dias e procede-se o rejuntamento com Rejunte Argario hidrofugante, na cor da peça. Após 24 horas do rejunte molhar o mesmo para proceder à cura.

Não executar juntas muito abauladas, e com pouco rejunte.

E importante proceder à limpeza bem executada das pastilhas, após o assentamento e também após o rejunte, pois a mesma torna-se difícil após a secagem dos respingos de argamassa e pasta de rejunte.

7.1.5 – Cantoneiras de Alumínio

Tipo:	Área da construção:	Área da coberta:	Área do terreno:
I	609,76 m2	607,04 m2	1.577,58 m2

Nos locais onde forem assentados os revestimentos cerâmicos, deverão ser instaladas cantoneiras de alumínio nos locais onde houver cantos vivos.

7.1.6 – Peitoril em granito

Nos locais indicados nos projetos de arquitetura, e em geral em todos os caixilhos internos e externos em alumínio, serão instaladas placas em granito Cinza Andorinha, polido em todas as faces aparentes, acabamento bizotado e assentes com argamassa 1:3 e grapas fixadas com massa plástica, para servirem como peitoris.

Sempre que possível, os caixilhos serão colocados, faceando o parâmetro interno das paredes, de modo a eliminar o peitoril interno, subsistindo apenas o peitoril externo, caso não seja possível deverá ser executado peitoril interno e externo.

Não se esquecer de deixar as pingadeiras necessárias aos peitoris.

7.2 – Revestimento Externo

7.2.1 – Chapisco

Idem ao item 7.1.1

7.2.2 – Emboco Paulista (para azulejos)

Idem ao item 7.1.2

7.2.3 – Reboco

Idem ao item 7.1.3

7.2.4 – Pastilhas Cerâmicas

Nas fachadas indicadas em projeto, serão assentadas pastilhas cerâmicas 10x10cm, nas cores indicadas com acabamento liso, padrão alto, de primeira linha, conforme alturas indicadas.

Demais especificações, seguir ídem ao item 7.1.4

Tipo:	Área da construção:	Área da coberta:	Área do terreno:
I	609,76 m2	607,04 m2	1.577,58 m2

7.3 – Revestimento Lajes

7.3.1 – Chapisco

Idem ao item 7.1.1

7.3.2 – Reboco

Idem ao item 7.1.3

8.0 – PISOS

8.1 - Piso em concreto armado.

8.1.1 – Piso em Concreto 20Mpa

Conforme indicado em projeto, será constituída de concreto usinado fck 20mpa, com superfície sarrafeada e espessura mínima de 7 cm, lançado diretamente sobre lona plástica sobre o solo já compactado conforme orientações técnicas, e com aditivo impermeabilizante SIKA 1 ou VEDACIT. Serão previamente colocadas juntas de dilatação de ripas de madeira de lei de 8x1,2 cm, impermeabilizadas. Cuidados especiais serão observados no adensamento do concreto junto às ripas, as quais terão espaçamento formando quadros de no máximo 4 m², sendo sua maior dimensão igual ou inferior a 2 metros, ou igual a modulação do piso final, sendo concretados quadros intercalados, e retiradas as ripas formando juntas secas, ou podendo também ser executados piso armado sem juntas, ou juntas abertas posteriormente com máquina de corte tipo Makita ou Cliper.

As superfícies serão mantidas sob permanente umidade durante 7 dias após sua execução.

Deverá ser utilizada tela de aço soldada Q-138 (2,20kg/m²), similar e equivalente. A tela deverá ficar localizada a 1/3 da espessura do piso, na parte inferior.

8.2 – Pisos Internos

8.2.1 – Regularização e Compactação

Em todos os locais onde forem assentados pisos cerâmicos, deverá ser executada regularização e compactação manual do terreno com soquete manual e/ou compactadores mecânicos tipo sapo, a fim de manter as áreas com grau de compactação mínima para execução de pisos.

Deverão ser seguidas as declividades solicitadas em projeto.



Tipo:	Área da construção:	Área da coberta:	Área do terreno:
I	609,76 m2	607,04 m2	1.577,58 m2

8.2.2 - Contra-pisos.

Nas áreas em contato com o solo, será constituída de concreto simples traço 1:3:5 (cimento, areia, brita 1 e brita 2), com superfície sarrafeada e espessura mínima de 5 cm, lançado sobre o solo já compactado, e com aditivo impermeabilizante de pega normal para argamassa e concreto, que reage com o cimento durante o processo de hidratação.

Os contra-pisos deverão ser executados sobre as vigas baldrames, blocos de fundações, outras estruturas de fundações, evitando-se juntas próximas nestes locais.

8.2.3 – Revestimento cerâmico 35x35cm

Conforme projeto de paginação, serão assentados revestimentos cerâmicos para piso 35x35cm – PEI5 – Linha padrão Médio.

O assentamento dos pisos cerâmicos internos, será feito com argamassa de cimento, cal hidratada e areia média seca, no traço 1:0,5:4, e externos com argamassa de cimento, areia média seca, no traço 1:3, com espessura de 2 a 2,5cm sobre a base varrida e recoberta com nata de cimento e cola BIANCO ou VIAFIX. Caso haja necessidade da regularização da laje ou do contrapiso para conseguir os desníveis indicados no projeto, aplicar nata de cimento e cola BIANCO ou VIAFIX, espalhada com vassoura e depois proceder a regularização conforme indicado nas considerações gerais.

As cerâmicas deverão ser limpas cuidadosamente antes que os eventuais respingos de argamassa sequem, pois sua limpeza posterior é extremamente difícil, o que poderá acarretar arranhões no esmalte da cerâmica.

Decorridos 3 dias após o assentamento, proceder-se-á ao rejuntamento com Rejuntabrás ou rejunte Quartzolit cor branca ou a definir, para dar a mesma coloração da cerâmica, e após 24 horas, a superfície deverá ser molhada para cura. As juntas entre as cerâmicas não deverão ultrapassar a espessura recomendada pelo fabricante, e deverão ser taliscadas com gabaritos de plástico tipo junta fácil especialmente fabricada na espessura indicada, ou com arame recozido 18 no caso de Porcelanato observando-se sempre a diferença entre as dimensões das peças, que deverão ser selecionadas previamente, através de gabaritos.

Concluído o rejuntamento e procedida a limpeza das cerâmicas, procede-se a cura do rejunte e passa-se uma demão de cera incolor e faz-se a proteção até a entrega da obra, colocando-se papel grosso sobre as cerâmicas.

Os pisos de cerâmica terminarão junto às paredes, em canto reto; nos sanitários e demais locais com piso cerâmico o rodapé será formado pelo próprio revestimento das paredes. Nos locais sem revestimento específico cerâmico na parede, o rodapé será embutido e executado do próprio piso altura de 7 cm conforme projeto.

Tipo:	Área da construção:	Área da coberta:	Área do terreno:
I	609,76 m²	607,04 m²	1.577,58 m²

As cerâmicas poderão ser assentes com argamassa da marca Quartzolit, similar e equivalente, específica para cada uso, interno ou externo, conforme manual de recomendações da fabricante – O GUIA WEBER.

8.2.4 – Revestimento cerâmico 45x45cm

Conforme projeto de paginação, serão assentados revestimentos cerâmicos para piso 45x45cm – PEI5 – Linha padrão Médio.

Seguir as especificações do item anterior.

8.2.5 - Rodapé cerâmico h=7cm (35x35cm)

Conforme indicado em projeto, os rodapés serão do mesmo material do piso, sem trincas e sem manchas e cimentado.

Efetuar a limpeza prévia das peças, que devem estar limpas e isentas de materiais estranhos.

Os rodapés poderão ser assentes com argamassa de cimento e cola, específica para cada uso, interno ou externo, conforme manual de recomendações da fabricante – O GUIA WEBER.

Os cortes das peças, caso necessários, deverão ser com ferramenta adequada do tipo Makita elétrica.

A argamassa de assentamento será espalhada com régua, de acordo com referências de nível, previamente colocadas. Após o sarrafeamento da argamassa com régua, borrifar-se-á cimento em pó sobre a superfície da argamassa. As placas de granito serão então colocadas sobre a argamassa, comprimindo-as individualmente com o cabo da colher ou com martelo de borracha, ajeitando-as para proceder-se o alinhamento, e finalmente batidas com régua em toda a superfície revestida, para nivelamento. É importante observar que as placas devem estar submersas em água 12 horas antes.

As placas deverão ser limpas cuidadosamente antes que os eventuais respingos de argamassa sequem, pois sua limpeza posterior é extremamente difícil.

Decorridos 3 dias após o assentamento, proceder-se-á ao rejuntamento na cor cinza, e após 24 horas, a superfície deverá ser molhada para cura.

Concluído o rejuntamento e procedida à limpeza das placas, procede-se a cura do rejunte e passa-se uma demão de cera incolor e faz-se a proteção até a entrega da obra, colocando-se papel grosso sobre as placas.

8.2.6 - Rodapé cerâmico h=7cm (45x45cm)

Tipo:	Área da construção:	Área da coberta:	Área do terreno:
I	609,76 m2	607,04 m2	1.577,58 m2

Conforme indicado em projeto, os rodapés serão do mesmo material do piso, sem trincas e sem manchas e cimentado.

Seguir as especificações do ítem anterior.

8.2.7 – Piso Tátil de alerta

Conforme indicados em projeto, será instalada piso em borracha colada de alerta “PISO TÁTIL” nas cores amarela nas rampas de acessibilidade a portadores de necessidades especiais PNE.

8.3 – Soleiras

8.3.1 – Soleira em Granito

Conforme indicados em projeto e onde houver desníveis entre pisos, serão instalados soleiras conforme dimensões em projeto. Deverá ser preparado o lastro ou a laje conforme especificações gerais.

As soleiras serão de granito na cor Cinza Andorinha polido em todas as faces aparentes, espessura mínima de 2 cm, qualidade extra, sem trincas e sem manchas.

Efetuar a limpeza prévia das peças, que devem estar limpas e isentas de materiais estranhos.

As placas de granito antes de serem assentes devem ser preparadas com a instalação de grapas fixadas com massa plástica para colagem de pedras, para melhor aderência.

O assentamento das placas, será feito com argamassa de cimento, areia média seca, no traço 1:3, com espessura de 2 a 2,5cm sobre a base varrida limpa e recoberta com nata de cimento e cola resina sintética, de alto desempenho, que proporciona excelente aderência das argamassas aos mais diversos substratos esfregada com vassoura de piaçava. Caso haja necessidade da regularização da laje ou do contrapiso para conseguir-se os desníveis indicados no projeto, aplicar nata de cimento e cola, espalhada com vassoura e depois proceder a regularização conforme indicado nas considerações gerais.

Os cortes das peças, caso necessários, deverão ser com ferramenta adequada do tipo Makita elétrica.

Tipo:	Área da construção:	Área da coberta:	Área do terreno:
I	609,76 m²	607,04 m²	1.577,58 m²

8.4 – Juntas

8.4.1 – Juntas de dilatação

Conforme indicado em projetos, deverão ser feitas juntas de Concretagem, Serradas e de Dilatação para os pisos de Concreto.

Para os pisos cerâmicos, deverão ser e executadas juntas de acordo com as recomendações dos respectivos fabricantes.

8.5 – Piso Externos

8.5.1 – Meio fio e sarjeta de concreto

Serão assentadas meio fio e sarjeta de Concreto moldada no local nas entradas de veículos e ambulância, a fim de limitar o espaço entre jardins e pavimentos intertravados.

As guias serão assentadas diretamente sobre solo compactado, sendo as bases das guias fixadas com argamassa de cimento e areia no traço 1:3. Todas as guias deverão estar alinhadas, não poderá ser instaladas com rachaduras.

8.5.2 - Piso em bloco sextavado

As vias de acesso de Ambulância e estacionamento de veículos, conforme indicado em projeto receberão piso permeável de acordo com seu uso. A execução do piso intertravado será feita sobre solo devidamente umedecido e compactado até atingir a umidade ótima e compactação ideal, de 100% do Proctor Normal.

Sobre este subleito lançar uma camada de ± 6 cm de colchão de areia média a grossa e cimento seco no traço 1:3. Sobre esta camada assentar os pisos intertravados, tipo Sextavado de 8 cm, pedras que serão da cor natural tipo basalto ou equivalente, de forma que assentadas dê travamento entre as peças. Bater com martelo de borracha até nivelar as peças. Molhar para fixar as peças na argamassa de subleito. Após a execução, efetuar o rejunte com areia média.

Onde houver necessidade, e conforme indicado em projeto deverá ser feito rebaixamento para entrada de veículos e/ou acessibilidade PNE.

8.5.3 – Execução de calçada de concreto

No limite do alinhamento da construção, deverá ser executada calçada de concreto com espessura de 7cm. O acabamento será executado conforme recomendações anteriores, será feito com argamassa de cimento e areia média peneirada, no traço 1:3.

Tipo:	Área da construção:	Área da coberta:	Área do terreno:
I	609,76 m2	607,04 m2	1.577,58 m2

Deverão ser utilizadas juntas plásticas de 15 mm x 4 mm, para enquadramento do piso, formando quadrados de no máximo, 2,00x2,00 metros.

A cura do cimento será garantida pela conservação da superfície do piso permanentemente molhada durante 5 dias.

8.5.4 – Rampa de acessibilidade

Serão executadas rampas de acessibilidade pré-fabricada de concreto nas dimensões 2,20x1,86x1,20m. Conforme locais indicados em projeto.

9.0 – ESQUADRIAS

9.1 – Esquadrias de madeira

As esquadrias e similares em madeira deverão ser fabricados conforme dimensões e detalhes constantes do projeto arquitetônico, e de acordo com as especificações gerais de arquitetura e orientação da **FISCALIZAÇÃO**, sendo que as ferragens para assentamento, fechaduras, fechos, etc., encontram-se especificados neste memorial ou nas especificações gerais de arquitetura, e as que não estiverem dotadas de especificação particular deverão ser de primeira linha.

Na execução dos serviços de carpintaria e marcenaria será sempre empregada madeira de boa qualidade, que será sempre submetida à aprovação da **FISCALIZAÇÃO** antes da confecção das esquadrias ou demais similares.

Toda madeira a ser empregada deverá ser seca, de coloração uniforme, e isenta de defeitos que comprometam sua finalidade, como: rachaduras, nós, escoriações, falhas, empenamentos, carunchos, cupins, etc.

A colagem de peças deverá ser a prova d'água, com emprego de adesivos de 1ª qualidade, aprovada pela **FISCALIZAÇÃO**. Além da colagem, as peças deverão ser tarugadas e parafusadas nos encaixes de modo a não permitir deslocamentos futuros.

As esquadrias, quando fechadas, devem garantir perfeita vedação, e quando abertas não devem apresentar folgas excessivas no seu sistema de movimentação ou deslizamento.

9.1.1 – Porta de Madeira Compensada Lisa (80X220)cm.

Compreende o item, Batentes, Folha de Porta, Dobradiças e Guarnições.

Os Batentes deverão ser em jatobá ou Angelim vermelho de primeira qualidade, aparelhados, espessura mínima de 5 cm, largura igual à da parede acabada, outras dimensões e detalhes de acordo com projeto de arquitetura e especificações gerais.

Tipo:	Área da construção:	Área da coberta:	Área do terreno:
I	609,76 m2	607,04 m2	1.577,58 m2

Serão chumbados à alvenaria através de pregos 22x42 ou parafusos para telhas de cimento amianto fixados no marco em diversas posições sendo 2 a cada 40 cm, inclusive na soleira ou travessa superior, para proporcionar melhor travamento e aderência, sem folga excessiva, com argamassa traço 1-3.

O acabamento final dos batentes e guarnições será do tipo pintado com esmalte sintético ou tinta a óleo na cor branco gelo ou conforme indicado no projeto, mesmo no caso onde houver portas formicadas, sendo que a pintura será três demãos, acabamento liso emassado, conforme indicação do item Pinturas.

As folhas das portas de madeira, indicadas nos projetos que serão do tipo revestimento compensado, com encabeçamento (Aro) e travessas maciças com espessuras mínimas de 3,5cm e com dimensões conforme projeto, revestidas nas 2 faces com compensado de mogno, cedro ou equivalente, com filetes a cada 30 cm, qualidade extra, de coloração uniforme sem defeitos, com acabamentos finais nas cores indicadas em projeto ou envernizadas conforme item pinturas.

Para as portas com até 90 cm de largura, exclusive, utilizar-se-á para cada porta 03 dobradiças extra forte com anéis em aço laminado, referência 485 3 1/2" x 3" com 2,38 mm de espessura, cromadas, ref.: LA FONTE, PAPAIZ, PADO ou RODRIGUEZ, similar e equivalente, para as portas com largura de 90 cm, 03 dobradiças ref. 485 4"x3" com 3,17 mm de espessura cromadas, ref.: LA FONTE, PAPAIZ, PADO ou RODRIGUEZ, similar e equivalente, e para as portas com largura superior a 1,00 metro 03 dobradiças 4x3 1/2" da mesma referência e fechadura idem, exceto quando indicado na especificação da própria esquadria.

Os parafusos de fixação terão dimensões e serão dos materiais e acabamentos apropriados e idênticos aos das dobradiças, ou outros materiais a serem fixados.

As guarnições deverão ser executados com largura mínima de 7 cm, e espessura de 1,5 cm.

As portas terão altura e largura, conforme desenhos detalhados nos projetos.

9.1.2 – Porta de Madeira Compensada Lisa (90X220)cm.

Idem ao Item 9.1.1

9.1.3 – Porta de Madeira Compensada Lisa (100X220)cm.

Idem ao Item 9.1.1

9.1.4 – Porta de Madeira Compensada Lisa (120X220)cm.

Idem ao Item 9.1.1

Tipo:	Área da construção:	Área da coberta:	Área do terreno:
I	609,76 m2	607,04 m2	1.577,58 m2

9.1.5 – Porta para Box sanitário (100x160)cm

As folhas das portas de madeira dos Box sanitários, indicadas nos projetos que serão do tipo laminado melamínico estrutural TS, com acabamento texturizado dupla face, com acabamentos finais nas cores indicadas em projeto, com dupla dobradiças com sistema de fechamento automático tipo panela.

Os batentes serão em perfil de alumínio anodizado na cor natural.

As portas terão altura e largura, conforme desenhos detalhados nos projetos, com uma folga inferior de 20 cm.

9.1.6 – Porta para Box sanitário (80X160)cm.

Conforme item anterior.

9.1.7 – Tarjeta tipo livre-ocupado

Para as portas dos BOX sanitários, serão instaladas puxador fixo externo e lingueta deslizante interna, mostrador ocupado e livre, cromadas, ref.: LA FONTE, PAPAIZ, PADO ou RODRIGUEZ, similar e equivalente.

Os parafusos de fixação terão dimensões e serão dos materiais e acabamentos apropriados e idênticos aos das dobradiças, ou outros materiais a serem fixados.

9.1.8 – Fechadura de embutir

Todas as portas internas de madeira, serão dotadas de fechaduras com chave tipo tambor mod. Externa, cromadas, ref.: LA FONTE, PAPAIZ, PADO ou RODRIGUEZ, similar e equivalente. As maçanetas das portas serão do tipo reforçada redondas.

Todas as portas deverão ser dotadas de prendedor de parede referência 554 La Fonte cromado, ou Imab ou de piso, instalados de forma que a porta não tenha contato direto com a parede provocando danos à pintura e reboco.

Os parafusos de fixação terão dimensões e serão dos materiais e acabamentos apropriados e idênticos aos das dobradiças, ou outros materiais a serem fixados.



Tipo:	Área da construção:	Área da coberta:	Área do terreno:
I	609,76 m2	607,04 m2	1.577,58 m2

9.2 – Esquadrias de Alumínio

9.2.1 – Janelas de Alumínio

Todas as janelas serão de alumínio anodizado natural, linha 25 ou superior conforme indicados em projeto. Serão dos tipos maxim-ar e de correr para receber vidro e /ou venezianas.

O fornecimento das esquadrias compreende todos os materiais e pertences a serem instalados e seu perfeito funcionamento, inclusive todas as ferragens necessárias, todos de qualidade extra e com acessórios e demais peças indicadas pelos fabricantes.

Os desenhos básicos, dimensões aproximadas e as especificações particulares das esquadrias, encontram-se no detalhamento do projeto arquitetônico, e caso não estejam contempladas no mesmo seguir a orientações deste memorial, dos projetistas e ou da **FISCALIZAÇÃO**.

As medidas indicadas nos projetos deverão ser conferidas nos locais de assentamento de cada esquadria, depois de concluídas as estruturas, alvenarias, arremates e enchimentos diversos, e antes do início da fabricação das esquadrias.

Todos os quadros fixos ou móveis serão perfeitamente esquadriados ou limados, de modo a desaparecerem as rebarbas e saliências da solda. A estrutura da esquadria deverá ser rígida e perfeita.

As folgas verticais e horizontais deverão ser as mínimas necessárias ao perfeito funcionamento da esquadria, e deverão ser uniformes em todas as esquadrias.

Todas as peças móveis serão fabricadas com roldanas deslizantes e ou patins de nylon ou Tecnyl, a fim de permitir um perfeito funcionamento.

As partes das peças que necessitarem de atendimento, manutenção ou substituição periódica, deverão ser facilmente acessíveis e projetadas de modo a facilitar as operações citadas.

Todos os caixilhos com peças móveis ou peças fixas, com ventilação permanente, serão devidamente protegidos contra infiltração de águas pluviais, pó e vento, devendo os requadros externos dispor de sistema apropriado e eficiente de vedação à chuva de vento.

Todas as esquadrias deverão ser dotadas de contramarcos próprios (estanques às chuvas), e quando não de alumínio, ou não especificados deverão ser em chapa de ferro 16 tratados para resistir aos ataques químicos das argamassas e cimentos devidamente protegidos do contato com o alumínio dos caixilhos (corrosão por par termo-elétrico); idem com relação a parafusos, etc.

Poderão ser realizados antes do assentamento na presença da **FISCALIZAÇÃO** e à critério desta, teste de vedação com jatos de água.



Tipo:	Área da construção:	Área da coberta:	Área do terreno:
I	609,76 m2	607,04 m2	1.577,58 m2

Os perfis em alumínio serão ref.: Alcoa linha INOVA, similar e equivalente, do tipo extrudados na cor natural, com espessura correspondente à linha a ser utilizada, e os demais acessórios para fabricação das esquadrias de alumínio deverão ser também compatíveis com a linha, sempre se utilizando o acessório mais adequado ao perfeito funcionamento e desempenho da esquadria da linha especificada.

As ferragens e demais acessórios para alumínio serão em alumínio pintura eletrostática cor bronze, ref.: Fermax, Udinese, Promel, Alusud, Alcan, similar e equivalente sempre padronizando um só tipo, depois de escolhido.

Demais detalhes, tipos, quantidades, e acabamentos das esquadrias de alumínio, deverão ser executados conforme desenhos básicos de execução, e demais detalhes constantes do projeto arquitetônico.

Nas esquadrias com peitoril acima de 1,50 metros, deverá ser adotado o sistema de abertura por alavanca embutida na parede (h= 1,80 metros), se houver.

9.2.2 – Portas de Alumínio

Todas as Portas externas e demais indicadas em projeto serão de alumínio anodizado natural, linha 25 ou superior para receber vidro e /ou venezianas.

Demais especificações idem ao item 10.1.

9.3 – Elementos Diversos

Compreendem os elementos diversos, as esquadrias especiais de ferro discriminadas abaixo;

O fornecimento das esquadrias compreende todos os materiais e pertences a serem instalados e seu perfeito funcionamento, inclusive todas as ferragens necessárias, todos de qualidade extra e com acessórios e demais peças indicadas pelos fabricantes.

Todos os trabalhos de serralheria, quais sejam: portas, janelas, caixilhos, gradis, grades, etc., serão executados com precisão de cortes e ajustes e de acordo com os respectivos desenhos de arquitetura e de fabricação e com as normas da **ABNT** no que couber.

Todo o material a ser empregado deverá ser novo e de boa qualidade e sem defeito de fabricação, ou falhas de laminação, e deverá satisfazer rigorosamente as normas especificações e métodos recomendados pela **ABNT**.

Todos os quadros fixos ou móveis serão perfeitamente esquadriados ou limados, de modo a desaparecerem as rebarbas e saliências da solda. A estrutura da esquadria deverá ser rígida e perfeita.

Tipo:	Área da construção:	Área da coberta:	Área do terreno:
I	609,76 m2	607,04 m2	1.577,58 m2

As folgas verticais e horizontais deverão ser as mínimas necessárias ao perfeito funcionamento da esquadria, e deverão ser uniformes em todas as esquadrias.

Os perfis deverão ser compatíveis com as dimensões dos vãos e com a função da esquadria objetivando rigidez do conjunto, durabilidade e menor necessidade de manutenções.

Todas as peças de ferro desmontáveis e baguetes serão fixadas com parafusos de aço galvanizado quando se destinarem à pintura, e de latão niquelado ou cromado quando fixarem peças com este acabamento.

Todas as ferragens, tais como: dobradiças, cremonas, fechaduras, fechos, etc., para as esquadrias de ferro, sem especificação particular nos projetos ou neste memorial, ref.: LA FONTE, PAPAIZ, PADO, similar e equivalente com acabamento cromado.

Para a fixação dos caixilhos metálicos, serão feitas grapas de ferro chato em cauda de andorinha 1/8" x 1 1/4", que serão chumbadas à alvenaria ou estrutura com argamassa de cimento e areia A-3 - 1:3 e espaçadas de aproximadamente 60 cm, sendo 2 (dois) o número mínimo de grapas de cada lado. No concreto, deverão ser usados parafusos e buchas plásticas FISCHER reforçadas, ou pinos aplicados com revólver.

9.3.1 – Gradil em aço galvanizado Eletrofundido

Em todo o perímetro da fachada, conforme indicado em projeto, será instalado gradil metálico em tela eletrosoldada/Eletrofundido. Todo gradil será fixado sobre viga de concreto através de chumbadores.

Os gradis receberão pintura eletrostática a pó, em cor a ser definida pela FISCALIZAÇÃO.

9.3.2 – Portão de Abrir em grade de aço galvanizada

Conforme indicado em projeto, serão instaladas porta de ferro de abrir em 2 folhas com fechamento em Tela de aço galvanizado fixadas através de grapas metálicas nos abrigos de gases.

Prever trinco com porta cadeados e fixação através de grapas metálicas.

Os portões receberão pintura eletrostática a pó, em cor a ser definida pela FISCALIZAÇÃO.

9.3.3 – Portão de correr em aço galvanizado Eletrofundido

Junto aos gradis serão executados portões de correr no mesmo material dos gradis.

Os gradis receberão pintura eletrostática a pó, em cor a ser definida pela FISCALIZAÇÃO.

Tipo:	Área da construção:	Área da coberta:	Área do terreno:
I	609,76 m2	607,04 m2	1.577,58 m2

9.3.4 – Alçapão de Ferro

Conforme indicado em projeto, será instalado alçapão metálico para acesso ao reservatório superior, será executado em chapa de aço 24, com requadro em cantoneira metálica e com porta cadeado.

9.3.5 – Corrimão bate-maca

Conforme locais indicados em projeto (LAYOUT), deverão ser instalados corrimão tipo bate-maca ou protetor de parede em PVC com amortecimento à impacto com altura de 1,31m do piso acabado.

9.3.6 – Barra antipânico

Deverá ser instaladas barras antipânico de sobrepor para porta de abrir, conforme indicado em projeto.

9.4 - Vidro

9.4.1 - Vidro Comum 6mm

Os vidros deverão satisfazer às normas citadas anteriormente e ou sucessoras e serão empregados , Vidros liso de 6mm, similar e equivalente, com transmissão luminosa de 100% sem bloqueio de calor.

As espessuras dos vidros serão em função das áreas das aberturas, distâncias das mesmas em relação ao piso, vibração, etc., e caso a espessura indicada não seja a conveniente, a **CONTRATADA** deverá fazer a substituição para uma espessura maior às suas custas, sendo que as espessuras indicadas serão as mínimas admitidas.

Os vidros a serem empregados nas esquadrias, não poderão apresentar bolhas, lentes, ondulações, ranhuras, e outros defeitos.

Para o assentamento das chapas de vidro, utilizar guarnição em E.P.D.M.

Antes da colocação dos vidros nos rebaixos dos caixilhos, estes serão bem limpos e lixados.

Deve-se tomar cuidado no assentamento dos vidros para, além de não quebrá-los, não danificar as peças (baguetes) de fixação com manuseio ou no uso das ferramentas.

As placas de vidro já deverão vir cortadas nas medidas corretas, após conferência destas no local de assentamento, lapidadas e polidas, e não deverão apresentar defeitos de corte (beiradas



Tipo:	Área da construção:	Área da coberta:	Área do terreno:
I	609,76 m2	607,04 m2	1.577,58 m2

lascadas, pontas salientes, cantos quebrados, corte em bisel) e nem apresentar folga excessiva com relação ao requadro de encaixe.

9.4.2 - Espelho cristal 4 mm

Os espelhos serão em cristal 4 mm incolor, dependendo das dimensões, cortados nas medidas indicadas no projeto, fixados diretamente às alvenarias e sobre revestimentos, sendo suas bordas devidamente lapidadas e polidas, e sem os mesmos defeitos já descartados para os vidros.

9.4.3 – Espelho cristal 4 mm – com Moldura

Para os banheiro PNE, deverão ser dispostos de requadros em alumínio e fundo em MDF. Prever inclinação na fixação conforme indicado em projeto.

10.0 - INSTALAÇÕES HIDRÁULICAS

As presentes especificações destinam-se a estabelecer as diretrizes básicas e fixar as características técnicas a serem observadas para a execução das redes de instalações hidráulicas.

AS QUANTIDADES ORÇADAS PARA INSTALAÇÕES HIDRAULICAS e de BOMBEIROS ESTÃO ESTIMADAS E DEVERÃO SER RE-ORÇADOS APÓS O DESENVOLVIMENTO DOS PROJETOS ESPECÍFICOS.

Os serviços deverão ser executados de acordo com o andamento da obra, dentro do melhor padrão técnico, com mão de obra especializada e obedecerão as Normas de Segurança do Ministério do Trabalho e ABNT:-

- NBR 5626 – Instalações Prediais de Água Fria
- NBR 8160 – Instalações Prediais de Esgoto Sanitário
- NBR 15527 – Aproveitamento de Água de Chuva.

10.1 – Tubulação de Água Fria

A rede de distribuição de água fria, para os pontos de consumo prediais, está conectada ao reservatório superior, que será abastecido diretamente da rede de distribuição pública.

Todas as deflexões, ângulos e derivações necessárias ao arranjo das tubulações, serão feitas por meio de conexões apropriadas para cada caso.

As juntas de PVC marrom soldável deverão ser limpas com solução limpadora apropriada para o material, não sendo permitida a execução forçada de bolsas ou curvas com o uso de fogo ou

Tipo:	Área da construção:	Área da coberta:	Área do terreno:
I	609,76 m2	607,04 m2	1.577,58 m2

ferramentas. Para facilitar, em qualquer tempo, as desmontagens das tubulações, serão colocadas, onde a técnica exigir, uniões ou flanges.

Todas as tubulações deverão ser instaladas conforme instruções dos fabricantes.

Todas as canalizações de água fria, depois de montadas, serão submetidas a uma pressão de 50% superior à pressão máxima, a qual não deverá ser nunca inferior a 10 m (1,0 kg/cm²) pelo prazo de cinco horas, não devendo as referidas tubulações apresentarem vazamento.

A entrada de água fria será realizada através da rede pública, através de entrada padrão com cavalete e hidrômetro.

Conforme local indicado em projeto será instalado reservatório de água com capacidade para 5.000 litros. Poderá ser de Polietileno, PVC, Fibra, Inox ou outro material apropriado para água fria.

10.1.1 - Tubo de PVC soldável Dn25mm.

10.1.2 - Tubo de PVC soldável Dn32mm.

10.1.3 - Tubo de PVC soldável DN 40 mm.

10.1.4 – Torneira de boia Ø3/4”.

10.1.5 – Reservatório em polietileno.

10.2 – Registros

Todos os Registros de gaveta e de pressão serão com acabamentos cromados, exceto os de ligações do reservatório elevado.

10.2.1 - Registro de Gaveta 1.1/2” bruto.

10.2.2 - Registro de Gaveta 1” com acabamento cromado.

10.2.3 - Registro de Pressão 3/4” com acabamento cromado.

10.3 – Tubulação de Esgoto Sanitário

O sistema da rede de esgoto está destinado à coleta e encaminhamento deste esgoto, por gravidade, com declividade mínima de 1%, para a rede pública.

Tipo:	Área da construção:	Área da coberta:	Área do terreno:
I	609,76 m2	607,04 m2	1.577,58 m2

O esgoto coletado através de redes prediais, de acordo com a NBR 8160, é somente o proveniente do uso sanitário nas edificações.

A rede de esgoto será em tubos de PVC rígido, na cor branca, com diâmetro de até 100 mm, ligados por caixas de inspeção com tampa em concreto armado. A caixa de inspeção deverá seguir os detalhes de execução conforme projeto.

Em toda a execução dos esgotos, as peças e as declividades deverão ser cuidadosamente determinadas para evitar entupimentos.

As tubulações de esgoto deverão ser instaladas conforme instruções dos fabricantes e conforme a melhor técnica.

As tubulações de esgoto deverão ser testadas por meio da prova de fumaça.

10.3.1 - Tubo PVC esgoto Dn40mm.

10.3.2 - Tubo PVC esgoto Dn50mm.

10.3.2 - Tubo PVC esgoto Dn75mm.

10.3.4 - Tubo PVC esgoto Dn100mm.

10.4 – Caixas

Serão executadas caixas em alvenarias e caixas de gordura e sifonadas em pvc, conforme listado a seguir;

10.4.1 - Caixa de Inspeção em Alvenaria.

10.4.2 - Caixa de Gordura em PVC.

10.4.3 - Caixa Sifonada PVC 150x150x50mm.

10.5 – Rede de Águas Pluviais

O sistema da rede de águas pluviais está destinado à coleta de toda a água proveniente das coberturas e encaminhamento por gravidade, com declividade mínima de 1%, para a rede pública.

Tipo:	Área da construção:	Área da coberta:	Área do terreno:
I	609,76 m²	607,04 m²	1.577,58 m²

A rede de águas pluviais será em tubos de PVC rígido, na cor branca, com diâmetro de até 100 mm, ligados por caixas de inspeção com grelha. A caixa de inspeção deverá seguir os detalhes de execução conforme projeto.

Em toda a execução das redes, as peças e as declividades deverão ser cuidadosamente determinadas para evitar entupimentos.

As tubulações deverão ser instaladas conforme instruções dos fabricantes e conforme a melhor técnica.

10.5.1 - Tubo PVC série R Dn100mm.

10.5.2 – Caixa de areia 60x60cm em alvenaria.

10.5.2 – Ralo sifonado F.Fundido.

10.5.4 – Canaleta em alvenaria.

10.5.5 – Tampa em concreto pré-moldada perfurada.

10.4.6 - Cisterna

As águas pluviais captadas da cobertura serão conduzidas para o reservatório subterrâneo para aproveitamento em irrigação de jardins e lavagens de pisos externos.

Para o seu aproveitamento a água coletada passará por filtro e tratamento através de lâmpada UV antes de ser distribuída.

O sistema prevê o abastecimento alternativo do reservatório subterrâneo com água potável, por meio de boia de nível e válvula solenoide, com o objetivo de assegurar a reserva mínima de 4 m³ no caso de falta de chuva.

Está previsto ainda o desligamento automático da bomba de recalque caso a reserva de água atinja um nível crítico a fim de proteger o motor da bomba.

O sistema conta ainda com o dispositivo denominado “bocal separador” que exista a contaminação da água potável no ato da alimentação alternativa do reservatório além da lâmpada UV – bactericida.

10.6.1 - Caixa de Detenção 5.000 litros.

10.6.2 – Torneira de boia Ø3/4”.

Tipo:	Área da construção:	Área da coberta:	Área do terreno:
I	609,76 m2	607,04 m2	1.577,58 m2

10.6.3 – Botoeira de comando liga e desliga.

10.6.4 – Conjunto motor bomba.

10.7 - Extintores

Por se tratar de edificação menor que 750m², a edificação está isenta da instalação de Hidrantes.

Serão instalados extintores portáteis, estes equipamentos serão posteriormente instalados e vistoriados com vistas à obtenção do Auto de Vistoria do Corpo de Bombeiros antes de sua ocupação.

Os extintores serão aprovados pela ABNT e INMETRO, possuirão a Marca de Conformidade, com acabamento externo em material cromado, latão, metal polido ou outros.

10.7.1 - Extintor manual de pó químico BC – 6 kg (20-C-C).

10.7.2 - Extintor manual de água pressurizada – 10 litros (2-A).

10.7.3 - Extintor manual de gás carbônico BC – 6 kg (5-B-C).

Instalação: os extintores portáteis deverão ser instalados em suportes apropriados, fixados nas paredes, a uma altura em relação ao piso entre 0,20 e 1,60 metros. Poderá ficar apoiado no solo se estiver sobre suporte adequado a altura entre 0,10 e 0,20 m do piso.

Nas proximidades de materiais elétricos deverá ser instalado extintor de gás carbônico ou pó BC; para materiais sólidos em geral, deverá ser empregado o extintor de água.

Os extintores deverão periodicamente ser inspecionados e recarregados; a cada cinco anos, deverão ser ensaiados hidrosticamente, segundo norma brasileira.

11.0 – LOUÇAS E METAIS

11.1 - Louças.

As peças deverão ser bem cozidas, desempenadas, sem deformações e fendas, duras, sonoras, resistentes e praticamente impermeáveis e de bom acabamento.

O esmalte deverá ser homogêneo, sem manchas, depressões, granulações ou fendilhamentos.

As louças deverão ser feitas de uma só peça, sem juntas e sem emendas, salvo a de união do aparelho ao pedestal, quando houver.

Tipo:	Área da construção:	Área da coberta:	Área do terreno:
I	609,76 m2	607,04 m2	1.577,58 m2

As louças sanitárias, e seus acessórios das marcas já especificadas deverão ser instaladas em rigorosa observância as indicações do projeto e as recomendações do fabricante.

A **CONTRATADA** deverá testar o perfeito funcionamento do conjunto montado, com a devida aprovação da **FISCALIZAÇÃO**.

As bacias sanitárias deverão ser dotadas de assento das marcas indicadas anteriormente.

As bancadas diversas com lavatórios de apoio da marca DECA, similar e equivalente, serão instaladas conforme projeto, e deverão ser providas de saia de 10 cm também em granito conforme detalhes de projeto.

As bancadas das Cozinhas e dos lavatórios deverão ser em placas de granito Cinza Andorinha, qualidade extra, polido em todas as faces aparentes, 20 mm de espessura, chumbadas 3 cm na alvenaria com argamassa 1:3 e ou com suportes em cantoneiras ou ferro "T" pintadas, sendo que todas as bancadas deverão ter espelhos/barrados de 15 cm de altura junto às alvenarias e ou revestimentos e chumbado à alvenaria 1 cm e sobra de 1 cm bizotada e com bordas bizotadas e molduras em toda extensão conforme detalhes de projeto.

11.1.1 – Vaso sanitário sifonado com caixa acoplada.

11.1.2 – Lavatório de louça branca com coluna.

11.1.3 – Mictório sifonado de louça branca.

11.1.4 – Vaso sanitário sifonado c/abertura frontal.

11.1.5 – Lavatório de louça para canto sem coluna.

11.1.6 – Tanque de louça branca com coluna.

11.1.7 – Cuba de embutir em louça branca.

11.2 - Metais

Os metais deverão ser de fabricação perfeita e cuidadoso acabamento. As peças não poderão apresentar defeitos de fundição ou usinagem. As peças móveis deverão ser perfeitamente adaptáveis às suas sedes, não sendo tolerados empenos, vazamentos e defeitos de polimento ou de acabamento.

A cromeação dos metais deverá ser perfeita, não sendo tolerado qualquer defeito na película de revestimento, especialmente falta de aderência com a superfície de base.

Todas as peças deverão ser examinadas antes do assentamento.

Tipo:	Área da construção:	Área da coberta:	Área do terreno:
I	609,76 m2	607,04 m2	1.577,58 m2

Os acessórios de ligação as redes de água serão rematados com canopla de acabamento cromado.

Tão logo sejam colocados, os materiais serão envoltos em papel e fita adesiva, a fim de protegê-las de respingos de tintas provenientes da pintura geral.

Todos os metais de aparelhos sanitários serão de metal cromado.

Os metais quando não especificados serão da linha prata C50 Deca, similar e equivalente.

Todas as barras de apoio, serão em Aço INOX, e serão fixadas através de Parafusos cromados.

11.2.1 – Torneira de mesa para Lavatório –acionamento automático.

11.2.2 – Ducha higiênica automática.

11.2.3 – Barra de apoio reta – Ø 1.1/2 x 800mm.

11.2.4 – Barra de proteção para lavatório de canto.

11.2.5 – Sifão em metal cromado.

11.2.6 – Torneira cromada para pia de cozinha.

11.2.7 – Chuveiro elétrico com resistência blindada.

11.2.8 – Cuba de aço inox simples 400x500x200mm.

11.2.9 – Torneira cromada para uso geral.

11.2.10 – Torneira cromada para tanque.

11.2.11 – Torneira cromada para mangueira.

11.2.12 – Cuba de aço inox dupla 400x700x140mm.

11.2.13 – Sifão flexível de PVC Ø3/4” x 1.1/2”.

11.2.14 – Válvula de descarga para mictório.

11.2.15 – Granito cinza andorinha para bancadas de banheiros e cozinha.

11.2.16 – Válvula cromada 1” para lavatório com ladrão.

11.2.17 – Válvula cromada 3.1/2 x 1.1/2 para pia.

11.2.18 – Válvula cromada 1” para tanque.

Tipo:	Área da construção:	Área da coberta:	Área do terreno:
I	609,76 m2	607,04 m2	1.577,58 m2

11.3 – Acessórios

Serão instalados conforme indicação em projetos, papeleiras, porta papel higiênico e saboneteiras em material plástico ou metálico de primeira linha, fixados através de buchas.

11.3.1 – Dispenser toalheiro metálico para bobina.

11.3.2 – Dispenser papel higiênico para rolo.

11.3.3 – Saboneteira tipo dispenser para refil.

12.0 - INSTALAÇÕES ELÉTRICAS

AS QUANTIDADES ORÇADAS PARA INSTALAÇÕES ELÉTRICAS e ATERRAMENTO/SPDA ESTÃO ESTIMADAS E DEVERÃO SER RE-ORÇADAS APÓS O DESENVOLVIMENTO DOS PROJETOS ESPECÍFICOS.

Na execução da obra caberá à Contratada fornecer os materiais e/ou mão de obra de todas as ferramentas e equipamentos necessários à execução dos serviços, de acordo com as normas brasileiras ABNT – Associação Brasileira de Normas Técnicas, e outras normas aplicáveis seguindo fielmente as indicações e detalhes do projeto.

A execução das instalações elétricas deverá ser feita por profissionais devidamente habilitados e exclusivamente com materiais de primeira qualidade, de modo que sejam garantidas as melhores condições possíveis de utilização, eficiência e durabilidade.

12.1 – Entrada e Quadros

O fornecimento de energia elétrica será efetuado em média tensão, trifásico, através de rede primária da Concessionária local.

A entrada de Energia, deverá ser desenvolvida conforme Padrão da concessionaria local.

Quadros de distribuição de circuitos, de embutir com barramento para as fases, barramento para o neutro isolado do quadro, barramento para o terra, placa de montagem, placa de identificação, completo.

Todos os quadros serão 220 V, 3 fases + terra + neutro, 60 Hz.

12.1.1 – Abrigo de Entrada de Energia.

12.2.2 – Quadro de distribuição.

12.2.3 – Disjuntores.

Tipo:	Área da construção:	Área da coberta:	Área do terreno:
I	609,76 m2	607,04 m2	1.577,58 m2

12.2 – Luminárias e Tomadas

A iluminação interna e externa deverá ser projetada através de circuitos bifásicos na tensão de 110/220 V. Prever instalação de iluminação de emergência através de blocos autônomos.

Todas as luminárias deverão ser se sobrepôr, com lâmpadas fluorescentes econômicas, na área externa deverá ser previsto a instalação de postes e refletores com lâmpadas vapor de sódio.

Iluminação Interna: 220 V, 2 fases + terra.

Todas os interruptores serão de primeira linha, conforme normas vigentes.

A distribuição de força deverá ser projetada em 127 V ou 220 V, obedecendo ao sistema geral de distribuição, conforme relatado em item anterior.

Tomadas para ligação, tipo plug, quando for para instalar equipamentos normalmente plugados, como tomadas de uso geral, equipamentos portáteis, etc. – 127 V (F+N+T).

Pontos para ligação direta, quando for para instalar equipamentos com alimentação direta no quadro de comando, através de conduites flexíveis, tais como máquinas de ar-condicionado, etc.

Tomadas de Serviço Monofásicas (Uso Geral): 127 v, dois polos + terra, 10 A.

As tomadas serão de 10 A ou 20 A (conforme indicado), 3 polos 2P+T e os interruptores bipolares para 10 A, com contatos de prata e teclas luminescentes.

Toda fiação será em cobre, tempera mole, isolamento 0,6/1,0 KV para instalação subterrânea (NBR 7288) e isolamento 450/750 V para instalação interna (NBR 6148). Deverão ser nas cores preta e vermelha (fases), azul (neutro) e verde (terra), nas bitolas indicadas no projeto.

Prever toda a infra estrutura, tubulação de entrada, tubulações de distribuição, passagem e ligação, para a instalação das redes de voz e dados das quais não fazem parte deste projeto os cabeamentos e fiações.

12.2.1 – Luminária tipo calha de sobrepôr – completa.

12.2.2 – Luminária tipo spot para 1 lâmpada - completa.

12.2.3 – Luminária globo leitoso, tipo plafonier – completa.

12.2.4 - Interruptor de 1 tecla simples.

12.2.5 – Conjunto interruptor e tomada simples.

12.2.6 - Tomada 2P+T – 10A.

12.2.7 – Tomada 2P+T – 20A.

12.2.8 – Cigarra para campanha.

12.2.9 – Ponto seco para telefone, lógica e tv.

Tipo:	Área da construção:	Área da coberta:	Área do terreno:
I	609,76 m2	607,04 m2	1.577,58 m2

12.2.10 – Instalação de para ráios sobre a caixa de água.

12.3 – Serviços Complementares

Deverá fazer das instalações elétricas, toda a rede e os equipamentos de iluminação de emergência. Com instalação de blocos autônomos com autonomia mínima de 1 hora, equipado com 2 lâmpadas de 11w e central de iluminação completa com autonomia de 1h para até 240w.

12.3.1 – Central de iluminação de emergência.

12.3.2 – Bloco autônomo de iluminação de emergência.

13.0 – CLIMATIZAÇÃO

Os pontos elétricos, bem como os pontos dos drenos dos ar-condicionados, deverão ser instalados no momento adequado para evitar retrabalhos com quebras desnecessárias e retoques em acabamentos dos revestimentos.

Todos os ambientes deverão ser bem climatizados, com ar-condicionados adequados para o tamanho e utilização do ambiente.

14.0 – PINTURA

Todas as superfícies a pintar deverão estar firmes, secas, limpas, sem poeira, gordura, sabão ou mofo, ferrugem, retocadas se necessário, e convenientemente preparadas para receber o tipo de pintura a elas destinadas.

A eliminação da poeira deverá ser completa, tomando-se precauções especiais contra o levantamento de pó durante os trabalhos, até que as tintas sequem inteiramente.

Para limpeza utilizar pano úmido ou estopa, e com thinner em caso de superfícies metálicas, retocadas e preparadas para o tipo de pintura a elas destinadas.

Após a aplicação, um reboco ou emboço será considerado curado, isto é, em condições de receber pintura após um período mínimo de 30 dias, sendo que o tempo ideal situa-se entre 45 e 90 dias.

Toda vez que uma superfície estiver lixada, esta será cuidadosamente limpa com uma escova e, depois, com um pano úmido para remover o pó, antes de aplicar a demão seguinte.

As pinturas serão executadas de cima para baixo e deverão ser evitados escorrimentos ou salpicos, que caso não puderem ser evitados deverão ser removidos enquanto a tinta estiver fresca, empregando-se o removedor adequado.



Tipo: Área da construção: Área da coberta: Área do terreno:

1 ~~Deverão ser adotadas precauções especiais no sentido de evitar salpicaduras de tinta em superfície~~
609,76 m² **607,04 m²** **1.577,58 m²**
não destinada à pintura (revestimentos cerâmicos, vidros, pisos, ferragens, etc.), ou em outras superfícies com outro tipo de pintura ou concreto aparente.

Nas esquadrias em geral deverão ser protegidos com papel colante os vidros, espelhos, fechos, rosetas, puxadores, superfícies adjacentes com outro tipo de pintura, etc., antes do início dos serviços de pintura.

Na aplicação de cada tipo de pintura, todas as superfícies adjacentes deverão ser protegidas e empapeladas, para evitar respingos.

Cada demão de tinta só poderá ser aplicada quando a precedente estiver perfeitamente seca, convindo observar um intervalo mínimo de 24 horas entre 2 demãos sucessivas, ou conforme recomendações do fabricante para cada tipo de tinta. Igual cuidado haverá entre uma demão de tinta e a massa, convindo observar um intervalo de 24 horas após cada demão de massa, ou de acordo com recomendações do fabricante.

Só serão aplicadas tintas de primeira linha de fabricação. Se as cores não estiverem definidas no projeto, cabe a **FISCALIZAÇÃO** decidir sobre as mesmas. Deverão ser usadas de um modo geral as cores e tonalidades já preparadas de fábrica, e as embalagens deverão ser originais, fechadas, lacradas de fábrica.

Para todos os tipos de pintura indicados a seguir, exceto se houverem recomendações particulares em contrário ou do fabricante, serão aplicadas tintas de base, selador ou fundo próprio em 1 ou 2 demãos, ou tantas quanto necessárias para obter-se a perfeita cobertura das superfícies e completa uniformização de tons e texturas.

Toda a superfície pintada deverá apresentar, depois de pronta uniformidade quanto à cor, textura, tonalidade e brilho (fosco, semi-fosco, e brilhante).

No emprego de tintas já preparadas serão obedecidas as instruções dos fabricantes, sendo vedada adição de qualquer produto estranho às especificações das mesmas e às recomendações dos fabricantes.

A pintura com esmalte sintético em esquadrias metálicas, tubulações aparentes, etc. será executada sobre base anticorrosiva do tipo especificado para cada material.

O reboco não poderá conter umidade interna, proveniente de má cura, tubulações furadas, infiltrações por superfícies adjacentes não protegidas, etc.

O reboco em desagregação deverá ser removido e aplicado novo reboco.

Manchas de gordura deverão ser eliminadas com uma solução de detergente e água, bem como mofos com uma solução de cândida e água, enxaguar e deixar secar.

Tipo: Área da construção: Área da coberta: Área do terreno:

I **609,76 m²** **607,04 m²** **1.577,58 m²**

Os solventes a serem utilizados deverão ser: Thinner das marcas Brasthinner ou Thinner Paulista, aguarrás das marcas Brasraz ou Audiraz, ou os solventes específicos recomendados pelas fabricantes das tintas abaixo indicadas.

Superfícies ásperas deverão ser lixadas para obter bom acabamento.

Nos locais onde houve o branqueamento da superfície, deverá ser removida a pintura antiga, e efetuada nova pintura.

Para repintura, se o local a repintar estiver em bom estado, escovar a superfície inteira e depois pintar normalmente com uma ou mais demãos até uniformizar a textura.

Se a pintura existente estiver brilhante, lixar a superfície inteira até eliminar o brilho, remover o pó com pano úmido e após a secagem da superfície aplicar uma ou mais demãos de acabamento até atingir estado de nova.

Deverão ser retiradas e lixadas antes de qualquer tipo de pintura as rebarbas de solda, de galvanização, etc.

14.1 – Parede Interna

14.1.1 – Pintura Epóxi

Todas as paredes internas em alvenarias, receberão fundo epóxi e pintura epóxi conforme cores indicadas no projeto arquitetônico ou consultar a **FISCALIZAÇÃO**.

Utilizar Tinta epóxi, resistente a lavagem, alcalinidade, maresia e intempéries.

O produto deverá ser apresentado para uso, bastando ser dissolvido antes da aplicação. Após a diluição da tinta, a mesma deverá apresentar-se perfeitamente homogênea.

Inicialmente proceder a limpeza conforme descrição anterior.

Efetuar a lixação do reboco com lixa para reboco grana 80, 60 ou 30, conforme o caso, para eliminar partes soltas e grãos salientes.

Os buracos de maior porte devem ser preenchidos inicialmente com massa para reboco.

Pequenas rachaduras e furos devem ser estucados com massa correspondente à tinta a ser aplicada.

Partes soltas ou crostas de qualquer espécie devem ser eliminadas com espátula.

Aplicar uma demão de fundo preparador epóxi, aguardar o intervalo necessário segundo recomendações do fabricante e efetuar a pintura final de acabamento com tinta 100% epóxi nas cores e tipos indicados no projeto arquitetônico, em duas ou mais demãos bem ralas para que o acabamento

Tipo: Área da construção: Área da coberta: Área do terreno:

1 seja **609,76 m²** **607,04 m²** **1.577,58 m²** seja liso e não do tipo casca de laranja, as demãos serão aplicadas em número suficiente para atingir o acabamento e cobertura perfeitos.

14.2 – Paredes Externas

14.2.1 – Fundo Selador Texturizado

14.2.2 – Pintura Látex Acrílica

As paredes externas em alvenaria revestida, indicadas em projetos, receberão pintura tipo Textura ou Grafiato e pintura látex acrílica conforme cores indicadas no projeto ou consultar a **FISCALIZAÇÃO**.

Utilizar Tinta látex à base de resinas acrílicas, resistente a lavagem, alcalinidade, maresia e intempéries.

O produto deverá ser apresentado para uso, bastando ser dissolvido antes da aplicação, sendo que para sua diluição quando necessária, deverá ser feita com água pura.

Após a diluição da tinta, a mesma deverá apresentar-se perfeitamente homogênea.

Efetuar a lixação do reboco com lixa para reboco grana 80, 60 ou 30, conforme o caso, para eliminar partes soltas e grãos salientes.

Os buracos de maior porte devem ser preenchidos inicialmente com massa para reboco.

Pequenas rachaduras e furos devem ser estucados com massa correspondente à tinta a ser aplicada, ou seja: massa acrílica ref.: Coral Plus, Metalatêx ,Suvinil, similar e equivalente.

Partes soltas ou crostas de qualquer espécie devem ser eliminadas com espátula.

Após a preparação já descrita proceder a aplicação de 02 demãos de selador acrílico ref.: Coral Plus, Metalatêx ou Suvinil, similar e equivalente diluído e observando-se o intervalo de secagem recomendados pela fabricante.

Sobre o fundo selador aplicar uma demão de textura acrílica ref.: Coral Plus, Metalatêx ,Suvinil, similar e equivalente em rolo especial para textura e aplicar 02 ou mais demãos de tinta 100% acrílica até atingir acabamento e cobertura perfeitos.

14.3 – Forro

14.3.2 – Emassamento

14.3.3 – Pintura Látex PVA

Tipo:	Área da construção:	Área da coberta:	Área do terreno:
I	609,76 m2	607,04 m2	1.577,58 m2

Todas as tetos internos, receberão massa corrida PVA e pintura látex PVA conforme cores indicadas no projeto arquitetônico ou consultar a **FISCALIZAÇÃO**.

O produto deverá ser apresentado pronto para uso, bastando ser dissolvido antes da aplicação, sendo que sua diluição, quando necessária, deverá ser feita com água pura.

Após a diluição da tinta, a mesma deverá apresentar-se perfeitamente homogênea.

Inicialmente proceder a limpeza conforme descrição anterior.

Efetuar a lixação do gesso com lixa para gesso 80, 60, ou 30 conforme o caso, para eliminar partes soltas e grãos salientes.

Pequenas rachaduras e furos devem ser estucados com massa corrida PVA ref.: Coral, Suvinil ou Eucatex, similar e equivalente para superfícies internas.

Após a preparação já descrita, aplicar massa corrida PVA ref.: Coral ou Suvinil, similar e equivalente em camadas finas, em duas ou três demãos conforme necessidade, sendo que cada camada depois de seca deverá ser lixada e o pó removido com pano úmido, antes da aplicação da camada seguinte.

Aplicar uma demão de selador PVA incolor ref.: Coral ou Suvinil, similar e equivalente, bem diluído, aguardar a secagem e efetuar a pintura final de acabamento com tinta PVA ref.: Cora látex ou Suvinil, similar e equivalente nas cores indicadas acima em duas ou três demãos até atingir o acabamento perfeito.

14.4 – Esquadrias

14.4.1 – Pintura esmalte – sobre esquadrias de ferro.

14.4.2 – Pintura esmalte – sobre tabeiras de madeira.

14.4.3 – Pintura esmalte – sobre portas de madeira.

Nas esquadrias de ferro, prever antes da pintura, o lixamento e aplicação de fundo tipo zarcão.

Nas esquadrias de madeira e similares indicados nos projetos deve-se proceder da seguinte forma:

Lixar a superfície da madeira até ficar lisa e polida com lixas média e fina 80, 100, 220, e 280, dependendo do estado da madeira.

Tipo:	Área da construção:	Área da coberta:	Área do terreno:
I	609,76 m2	607,04 m2	1.577,58 m2

As superfícies deverão estar isentas de umidade, pó, gorduras, óleos, etc. Os nós ou veios resinosos deverão ser primeiramente selados com verniz Knotting.

Após o preparo da superfície o passo seguinte é selar o substrato, que deve ser feito com tinta de fundo, ou seja, Fundo a Óleo para Madeira ref.: Sherwin Williams ou Coral, ref.: Coral Plus, Metalatex, Suvinil, similar e equivalente indicada para preparação de superfícies de madeira em exteriores e interiores, diluindo-se até 20% com Redutor 670 para aplicação com pistola convencional. Aguardar a secagem e efetuar o lixamento com lixa fina grana 280, 320 ou 400.

Após o lixamento proceder a limpeza com pano seco e aplicar massa a óleo para madeira, a base de resina alquídica longa em óleo, empregada para corrigir imperfeições em superfícies de madeira, com diluição de 5% de redutor 670 se desejar facilitar a aplicação. Após a secagem, lixar novamente, eliminar o pó e aplicar o acabamento a óleo ou sintético, em duas ou mais demãos até atingir acabamento perfeito, sendo a primeira demão com diluição de até 15%, e a segunda e/ou terceira demãos com diluição de 10% de redutor 670, sendo vedado o uso de corantes.

Pintar com umidade relativa do ar inferior a 85%, temperatura superior a 10°C e inferior à 40°C. Mexer bem a tinta de acabamento antes e durante a aplicação, com uma ripa ou espátula limpa.

Nas pinturas internas manter o ambiente ventilado, a fim de facilitar a secagem.

15.0 – MURO DE DIVISA

Está sendo previsto a execução de muro de divisa em todo o perímetro do terreno, conforme projeto básico de arquitetura.

Todo muro será executado em blocos de Concreto 14x19x39cm, tipo vedação, apoiados sobre blocos e vigas baldrames.

Todo o muro será aparente com pintura látex acrílica sobre fundo selador somente na parte interna. Está prevista a instalação de Peitoril de granito sobre o muro, com pingadeiras.

15.1 – Vigas Baldrames

Conforme especificações item 2.2

15.2 – Alvenarias e Revestimentos

Conforme especificações itens 5.0 e 13.0

16.0 - SERVIÇOS COMPLEMENTARES

16.1 – Paisagismo

16.1.1 – Grama Batatais

Tipo:	Área da construção:	Área da coberta:	Área do terreno:
I	609,76 m2	607,04 m2	1.577,58 m2

Todos os jardins receberão plantio de grama em placas. Prever a retirada de todo resto de material proveniente da obra, adubação e plantio de gramas do tipo batatais em placas.

16.1.2 – Plantio de mudas

Nos jardins internos e da fachada está previsto o plantio de mudas de Palmeiras tipo pupunha com altura entre 1,50m e 2,00m.

16.2 - Remoção do Canteiro de Obras.

16.2.1 – Desmobilização de Obra

Terminada a obra, a **CONTRATADA** deverá providenciar a retirada das instalações do canteiro de obras e serviços, tais como tapumes, postes, placas e promover a limpeza geral das obras e serviços, e de seus complementos.

16.3 - Limpeza Final.

16.3.1 – Limpeza final da obra

Deverão ser previamente retirados todos os detritos e restos de materiais de todas as partes da obra e de seus complementos, que serão removidos para o bota fora apropriado.

Em seguida será feita uma varredura geral da obra e de seus complementos com o emprego de serragem molhada, para evitar formação de poeira, começando-se pelos andares ou níveis superiores.

Posteriormente será feita uma limpeza prévia de todos os pisos, paredes, tetos, portas, janelas e vidros, divisórias, etc., com flanela umedecida ligeiramente em solução de sabão neutro e flanela seca, limpa, para retirada de toda poeira.

Far-se-á após, a lavagem e limpeza com retirada de manchas, respingos e sujeiras da seguinte maneira:

Soleiras de granito:

Utilizar água, sabão neutro e flanela seca limpa, para a retirada de respingos, utilizar espátula de plástico.

Paredes Pintadas, Vidros, divisórias:

Utilizar esponja embebida de solução de sabão neutro, em seguida flanela em água pura e depois flanela seca.

Tipo:	Área da construção:	Área da coberta:	Área do terreno:
I	609,76 m ²	607,04 m ²	1.577,58 m ²


Pisos em cerâmica:

Limpeza conforme orientação dos fabricantes/executantes.

Após a impermeabilização utilizar produtos de limpeza e ceras recomendados pelos respectivos fabricantes dos produtos.

Não deverão ser usadas espátulas de metal na limpeza da obra, para se evitar arranhões.

EM HIPÓTESE ALGUMA SERÁ PERMITIDO A UTILIZAÇÃO DE ÁCIDO MURIÁTICO OU QUALQUER OUTRO TIPO DE ÁCIDO EM QUALQUER TIPO DE LIMPEZA, EXCETO NOS CASOS CITADOS ESPECÍFICAMENTE NESTE MEMORIAL.

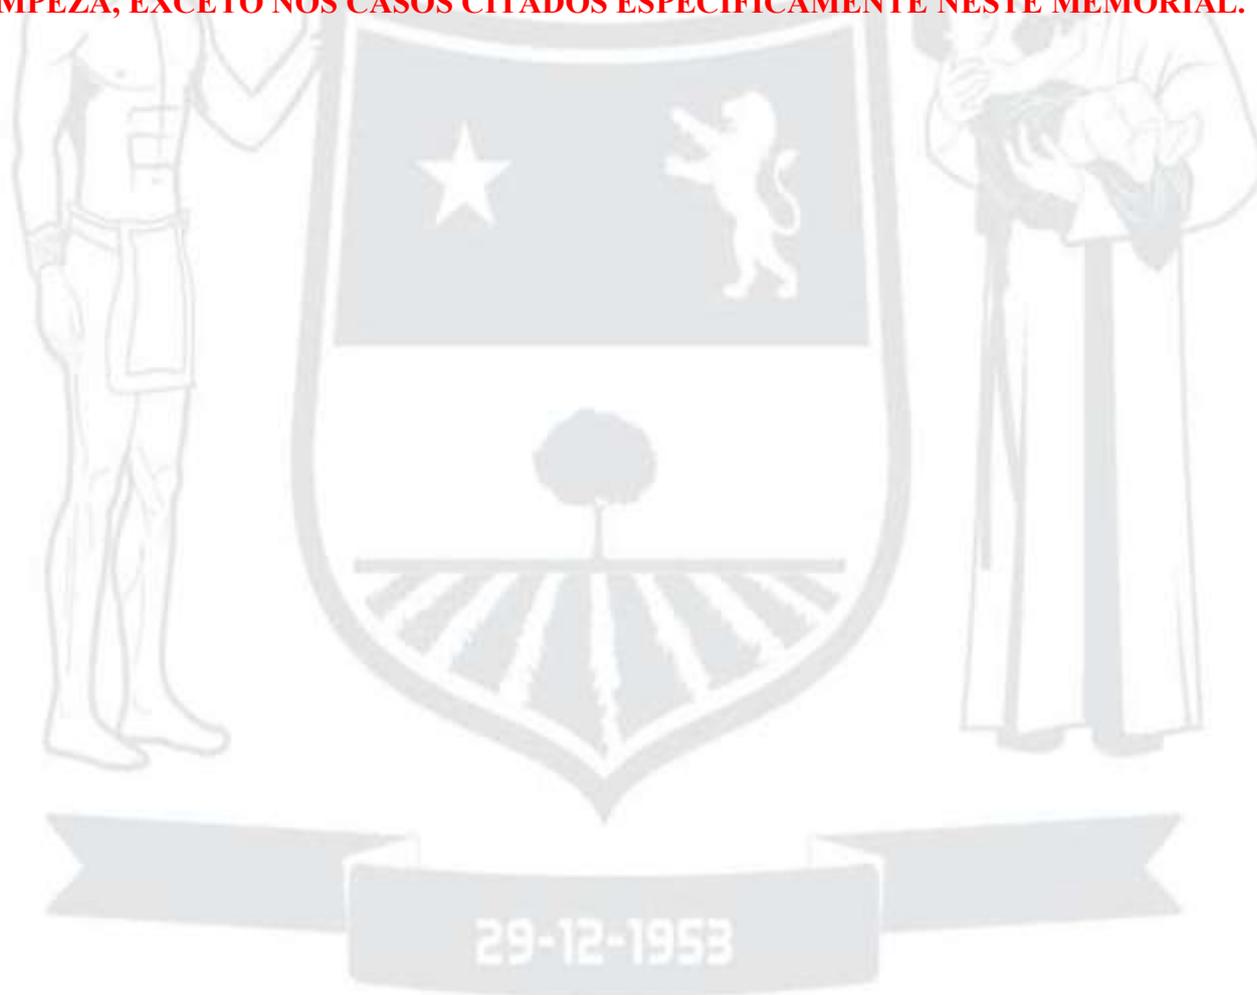

MEMORIAL DESCRITIVO



CONSTRUÇÃO DO CENTRO DE ATENÇÃO PSICOSSOCIAL (CAPS) TIPO I,

RUA SÃO FÉLIX, SN, BAIRRO: CRUZEIRO,

CEP: 55.665 000,

MUNICÍPIO: CAMOCIM DE SÃO FÉLIX/PE.

29-12-1953

PROPOSTA Nº 11870.1370001/24-001

Projeto Padrão do Ministério da Saúde



Cidade de avanços.

SÓSTENES RUBANO NEVES PONTES

Prefeito do município de Camocim de São Félix/PE

BRUNO HENRIQUE DE OLIVEIRA LAGOS

Engenheiro Civil Consultor

CREA 26.902-D/PE

F.A. Lustosa Engenharia

ART PE20251274696



APRESENTAÇÃO

O presente documento contém os elementos necessários para a execução da obra de **CONSTRUÇÃO DO CENTRO DE ATENÇÃO PSICOSSOCIAL (CAPS) TIPO I, NO MUNICÍPIO DE CAMOCIM DE SÃO FÉLIX-PE, REFERENTE A PROPOSTA Nº 11870.1370001/24-001**, localizado no município de Camocim de São Félix.

Este empreendimento está sendo promovido pela prefeitura municipal de Camocim de São Félix, através da Secretaria de Infraestrutura.

O projeto está orçado com inclusão de **22,50%** de **BDI** sobre os custos dos serviços da **SINAPI 01/2025** na modalidade Não-Desonerada.

A elaboração desse trabalho visa estabelecer as diversas fases da obra, desenvolvendo uma metodologia para execução de atividades e etapas da construção, a fim de assegurar um controle permanente e o melhor padrão de qualidade, seguindo os Projetos e Normas da ABNT.

Desse modo, contém neste documento a Proposta de Intervenção justificada pelo Memorial Descritivo, as Disposições Preliminares para execução dos Serviços, a Especificação Técnica, Planilha Orçamentária Não-Desonerada, Cronograma Físico-financeiro, Memória de Cálculo, BDI Não-Desonerado, Composições Não-Desoneradas, Documentação Fotográfica e o Projeto Completo, fundamentais para o alcance das metas estabelecidas pela Prefeitura Municipal de Camocim de São Félix, na correta execução do Projeto.

É responsabilidade da PREFEITURA MUNICIPAL DE CAMOCIM DE SÃO FÉLIX a elaboração e conclusão do processo licitatório e a fiel execução da obra.



1.0 - INTRODUÇÃO

História

Inicialmente, Camocim de São Félix era um ponto de passagem de tropeiros a caminho de Bonito. Posteriormente, o clima frio de montanha despertou o interesse pelo povoamento do local.

Segundo fontes históricas, a ocupação das terras iniciou-se por volta de 1890. Fazendeiros oriundos de Bezerros avaliaram a possibilidade de cultivar café na região, devido ao clima frio, à altitude e o terreno propício. Estabeleceram-se logo após na Serra de Aires e no Sítio Palmeira. O distrito de Camocim (nome original) foi criado por Lei Municipal de nº 02, de 20 de abril de 1893. Posteriormente a vila passou a chamar-se Camocituba, em 1943.

A Lei estadual nº 1.818, de 29 de dezembro de 1953, transformou o distrito em município, desmembrado-o de Bezerros, tendo sido instalado em 15 de julho de 1954.

Atribue-se a Clementino Semente, a luta em emancipar a cidade. Na revisão dos topônimos municipais de 1954, o município passou a ser denominado de Camocim de São Félix.

Geografia

Localiza-se a uma latitude 08°21'31" sul e a uma longitude 35°45'43" oeste, estando a uma altitude de 723 metros. Sua população estimada em 2013 era de 17.980 habitantes e 17.419 pessoas, de acordo com o Censo do IBGE de 2022.

Camocim de São Félix localiza-se na Microrregião do Brejo Pernambucano (uma das divisões da região agreste do estado). Nesta região, além do clima semiárido, há locais de clima ameno e alta pluviosidade, a vegetação predominante é própria das áreas agrestes. Entretanto, por situar-se a uma altitude elevada, o clima frio faz com que sua vegetação seja mais densa e mais diversificada que as regiões de Bezerros ou Caruaru, por exemplo, que têm uma vegetação visivelmente mais seca.

O município encontra-se na bacia hidrográfica do Rio Sirinhaém, inclusive a nascente deste rio localiza-se lá, segundo a APAC (Agência Pernambucana de Águas e Clima). Conta ainda com o Açude Poço da Areia e a Barragem da Cachoeira do Galo, que, embora se situe no município de Barra de Guabiraba, desde setembro de 2004, devido aos esforços do então prefeito Manoel Alves e do então deputado estadual Augusto Coutinho, fornece água à população.

Hidrografia

Águas Superficiais – O município de Camocim de São Felix encontra-se inserido nos domínios da Bacia Hidrográfica do Rio Sirinhaém. Seus principais tributários são os riachos: Tanque de Piabas e Seco. O principal corpo de acumulação é o açude Poço da Areia (2.300.000 m³). Todos os cursos d' água no município têm regime de escoamento intermitente e o padrão de drenagem é o dendrítico. Águas Subterrâneas – O município de Camocim de São Felix está totalmente inserido no Domínio Hidrogeológico Fissural. O Domínio Fissural é formado de rochas do embasamento cristalino que engloba o subdomínio rochas ígneas constituído da Suite calcialcalina Itaporanga, Granitóides e da Suite Intrusiva Leucocrática Peraluminosa. Solos: Nas Superfícies Suave Onduladas a Onduladas, ocorrem os Planossolos, medianamente profundos, fortemente drenados, ácidos a moderadamente ácidos e fertilidade natural média e ainda os Podzólicos, que são profundos, textura argilosa, e fertilidade natural média a alta. Nas Elevações ocorrem os solos Litólicos, rasos, textura argilosa e fertilidade natural média. Nos Vales dos rios e riachos, ocorrem os Planossolos, medianamente profundos, imperfeitamente drenados, textura média/argilosa, moderadamente ácidos, fertilidade natural alta e problemas de sais. Ocorrem ainda Afloramentos de rochas.

Geologia

O município de Camocim de São Félix encontra-se inserido, geologicamente, na Província Borborema, sendo constituído pelos litotipos da Suíte Intrusiva Peraluminosa e de Granitóides Indiscriminados.

Território e ambiente

Apresenta 76.2% de domicílios com esgotamento sanitário adequado, 14.3% de domicílios urbanos em vias públicas com arborização e 2.9% de domicílios urbanos em vias públicas com urbanização adequada (presença de bueiro, calçada, pavimentação e meio-fio). Quando comparado com os outros municípios do estado, fica na posição 9 de 185, 184 de 185 e 119 de 185, respectivamente. Já quando comparado a outras cidades do Brasil, sua posição é 1116 de 5570, 5295 de 5570 e 3878 de 5570, respectivamente.

Relevo

O município de Camocim de São Félix está inserido na unidade geoambiental do Planalto da Borborema, formada por maciços e outeiros altos, com altitude variando entre 650 a 1.000 metros. Ocupa uma área de arco que se estende do sul de Alagoas até o Rio Grande do Norte. O relevo é geralmente movimentado, com vales profundos e estreitos dissecados. Com respeito à fertilidade dos solos é bastante variada, com certa predominância de média para alta.

Vegetação

A vegetação desta unidade é formada por Florestas Subcaducifólica e Caducifólica, próprias das áreas agrestes.

Infraestrutura

Transporte - A interligação viária à capital do Estado é feito pela BR-232, e PE-103. Existem linhas regulares de ônibus entre Recife/Camocim de São Félix. A cidade também é atendida por transportes alternativos, que fazem linhas para municípios vizinhos. Ainda existem serviços de mototáxi; táxi e transporte alternativo regulamentados. *

Energia O município dispõe de um serviço de energia elétrica gerado pela Companhia Hidroelétrica do São Francisco – CHESF e comercializado pela Companhia de Eletrificação de Pernambuco – CELPE, com Subestação instalada às margens da PE 103.

Turismo

Uma cidade que nasceu fecunda e inspirada pela natureza que a cerca. O seu povo, a exemplo, conserva as tradições e aprimora, repercutindo na História e atualizando-a.

Convento Nossa Senhora Peregrina: Dispõe de hotel, museu, teatro e piscina, e é uma excelente opção para quem busca tranquilidade.

Localização



Localização de Camocim de São Félix em Pernambuco



Localização de Camocim de São Félix no Brasil



Mapa de Camocim de São Félix

Coordenadas	8° 21' 31" S, 35° 45' 43" O
País	Brasil
Unidade federativa	Pernambuco
Municípios limítrofes	Sairé, Bezerros, São Joaquim do Monte, Bonito,
Distância até a capital	123 km



Fonte: [Camocim de São Félix – Wikipédia, a enciclopédia livre](#)

2.0 – ORIENTAÇÕES GERAIS

2.1 – Disposições Preliminares

O presente Memorial Descritivo constitui elemento fundamental para o cumprimento das metas estabelecidas para a execução dos serviços de **CONSTRUÇÃO DO CENTRO DE ATENÇÃO PSICOSSOCIAL (CAPS) TIPO I, NO MUNICÍPIO DE CAMOCIM DE SÃO FÉLIX-PE, REFERENTE A PROPOSTA Nº 11870.1370001/24-001.**

Para efeito das presentes Especificações, o termo *Contratada* define o proponente vencedor do certame licitatório, a quem será adjudicado o objeto da Licitação, o termo *Fiscalização* define a equipe que representará o Departamento de Fiscalização e Obras do Município perante a *Contratada* e a quem este último dever-se-á reportar, e o termo *Contratante* define a Prefeitura Municipal.

Será sempre suposto que esta especificação é de inteiro conhecimento da empresa vencedora da licitação.

Na execução de todos os projetos e serviços a *Contratada* deverá seguir as Normas Técnicas da Associação Brasileira de Normas Técnicas – ABNT e as normas citadas no decorrer destas Especificações.

A execução de todos os serviços obedecerá rigorosamente às indicações constantes no projeto, conforme plantas, e o constituem, além das prescrições contidas neste memorial, e demais documentos integrantes do contrato.

2.2 – Discrepâncias, Prioridades e Interpretações.

Em caso de dúvidas quanto à interpretação do Memorial descritivo, Projetos, Detalhes e/ou das instruções de concorrência, deverão ser consultados os Profissionais Responsáveis ou a *Contratante*, nesta ordem.

Em casos de divergência entre desenhos de escalas diferentes prevalecerão sempre os de maior escala.

Em casos de divergências entre detalhes e desenhos e este Memorial Descritivo prevalecerão sempre os primeiros.

Em casos de divergência entre cotas de desenhos e suas dimensões medidas em escala prevalecerão sempre às primeiras.

Todos os detalhes constantes dos desenhos e não mencionados neste Memorial descritivo, assim como os detalhes aqui mencionados e não constantes dos desenhos, serão interpretados como fazendo parte integrante do projeto.

Nenhuma alteração nos desenhos fornecidos, bem como nessas especificações pode ser feita sem consulta prévia e autorização por escrito dos autores do projeto e aprovação da *Contratante*. A *Fiscalização* poderá impugnar qualquer trabalho feito em desacordo com os desenhos e especificações.

A *Contratada* se obriga a tomar conhecimento e consultar todos os projetos antes e durante a execução de quaisquer serviços.

2.3 – Orientação Geral e Fiscalização

A *Contratante* manterá prepostos seus, convenientemente credenciados junto à construtora com autoridade para exercer, em nome da *Contratante*, toda e qualquer ação de orientação geral, controle e fiscalização das obras e serviços de construção, exercidos pela *Contratada*.

As relações mútuas, entre a *Contratante* e *Contratada*, fornecedores e empreiteiros serão mantidas por intermédio da *Fiscalização*.

A *Contratada* se obriga a facilitar meticulosa fiscalização dos materiais e execução das obras e serviços contratados, facultando à *Fiscalização*, o acesso a todas as partes das obras contratadas. Obriga-se do mesmo modo, a facilitar a fiscalização em oficinas, depósitos ou dependências, onde se encontrem materiais destinados à construção, serviços e obras em reparo.

Fica assegurado à *Fiscalização* o direito de ordenar a suspensão das obras e serviços sempre que estes estiverem em desacordo com os projetos e especificações.

A *Contratada* se obriga a retirar da obra, imediatamente após o recebimento da comunicação em diário de obra, qualquer empregado que venha a demonstrar conduta nociva ou incapacidade técnica.

Os serviços a cargo de diferentes firmas serão articulados entre si de modo a proporcionar andamento harmonioso da obra em seu conjunto.

As planilhas com quantitativos de serviços fornecidos pela *Contratante* devem obrigatoriamente ser conferidas pelo **LICITANTE**, antes da entrega da proposta na fase licitatória, não sendo aceitas quaisquer reclamações ou reivindicações após a obra contratada. Qualquer discrepância deverá ser resolvida com a *Fiscalização* antes da contratação.

A *Contratada* fornecerá os equipamentos, os materiais, a mão-de-obra, o transporte e tudo mais que for necessário para a execução, a conclusão e a manutenção dos serviços, sejam eles definitivos ou temporários.

Todos os materiais a serem empregados na obra deverão ser novos, comprovadamente de primeira qualidade e, estarem de acordo com as especificações, devendo ser submetidos à aprovação da *Fiscalização*, com exceção de eventuais serviços de remanejamento onde estiver explícito o reaproveitamento.

A *Contratada* deverá submeter à *Fiscalização*, amostras de todos os materiais a serem empregados nos serviços, antes de executá-los. Se julgar necessário, a *Fiscalização* poderá solicitar à *Contratada* a apresentação de informação, por escrito, dos locais de origem dos materiais ou de certificados de ensaios relativos aos mesmos.

A *Contratada* deverá providenciar a aquisição dos materiais tão logo seja contratado, visando o cumprimento dos prazos do cronograma para esse item. A *Fiscalização* não aceitará a alegação de atraso dos serviços devido ao não fornecimento dos materiais pelos fornecedores.

Nenhum pagamento adicional será efetuado em remuneração aos serviços aqui descritos; os custos respectivos deverão estar incluídos nos preços unitários e/ou no global constantes da proposta da *Contratada*.

Quaisquer outros custos, diretos ou indiretos, que sejam identificados pelo licitante para a execução dos serviços deverão ser incluídos no orçamento, e nunca pleiteados durante a execução da obra como acréscimo de novos serviços.

O **BDI – Benefícios e Despesas Indiretas**, conforme prevê a legislação, deverá ser destacado em item próprio na planilha orçamentária, não devendo fazer parte da composição dos preços unitários.

A equipe técnica da *Contratada*, responsável pelos serviços, deverá contar com profissionais especializados e devidamente habilitados, para desenvolverem as diversas atividades necessárias à execução da obra. A qualquer tempo, a *Fiscalização* poderá solicitar a substituição de qualquer membro da equipe técnica da *Contratada*, desde que entenda que seja benéfico ao desenvolvimento dos trabalhos.

Quando houver necessidade de movimentar ou modificar equipamentos e elementos existentes na obra, a fim de facilitar a execução de seus serviços, a *Contratada* deverá solicitar previamente à *Fiscalização* autorização para tais deslocamentos e modificações.

Possíveis indefinições, omissões, falhas ou incorreções das especificações ora fornecidas, não poderão, jamais, constituir pretexto para a *Contratada* pretender cobrar "serviços extras" e/ou alterar a composição de preços unitários. Considerar-se-á, inapelavelmente, a *Contratada* como altamente especializada nas obras e serviços em questão e que, por conseguinte, deverá ter computado, no valor global da sua proposta, também, as complementações e acessórios por acaso omitidos nas especificações, mas implícitos e necessários ao perfeito e completo funcionamento de todos os materiais, peças, etc.

A *Contratada* deverá remover todo o entulho do local da obra e fazer a limpeza completa após a finalização da execução do serviço.

A *Contratada* deverá responsabilizar-se por quaisquer danos provocados no decorrer dos serviços ou em consequência destes, arcando com os prejuízos que possam ocorrer com o reparo desses danos.

A inobservância das presentes especificações técnicas e dos projetos implica a não aceitação parcial ou total dos serviços, devendo a *Contratada* refazer as partes recusadas sem direito a indenização.

A *Contratada* deverá, necessariamente, cotar seus serviços por preço unitário, seguindo a Planilha de Orçamento e Quantitativos.

O material equivalente com o mesmo desempenho técnico a ser utilizado deverá ser apresentado com antecedência à *Fiscalização* para a competente autorização, a qual será dada

por escrito em Ofício ou no Livro de Ocorrências. Ficará a critério da *Fiscalização*, exigir laudo de Instituto Tecnológico Oficial para comprovação da equivalência técnica, ficando desde já estabelecido que todas as despesas serão por conta da *Contratada*, ficando vedado qualquer repasse para a *Contratante*.

2.3 – SERVIÇOS PRELIMINARES

2.3.1 – Placa de Obra

A placa de obra deverá seguir todos os padrões definidos no “Manual Visual de Placas de Obras” do Governo Federal. Será confeccionado em chapa galvanizada nº 22 fixada com estrutura de madeira. Terá área de 8,00m², com altura de 2,00 m e largura de 4,00 m, devendo ser fixada em local visível, preferencialmente no acesso principal do empreendimento ou voltadas para a vista que favoreça a melhor visualização, devendo ser mantidas em bom estado de conservação, inclusive quanto à integridade do padrão das cores, durante todo o período de execução das obras.

Figura 1. Detalhe da placa de obra.



Fonte: <https://www.caixa.gov.br/Downloads/gestao-urbana-manual-visual-placas-adesivos-obras/manual-de-placa-deobras-parceiros.pdf>

2.4 - INSTALAÇÃO E LOCAÇÃO DA OBRA

2.4.1 - Instalação, Administração e Locação da Obra.

A *Contratada* deverá providenciar ligações provisórias de água e energia para utilização na obra, cabendo a ela despesas e providências correspondentes.

Periodicamente a obra deverá ser limpa, removendo-se entulhos e detritos no decorrer dos trabalhos de construção. Madeiras de formas e andaimes deverão ser limpas e empilhadas, livres de pregos.

A *Contratada* e suas subempreiteiras deverão fornecer a cada um de seus empregados, crachá de identificação com nome do empregado e nome da empresa, para que seja usado pelo empregado de modo visível, enquanto trabalhar na obra. Da mesma forma todos os empregados deverão utilizar capacete e outros equipamentos de segurança, que deverão ser identificados com o nome ou logomarca da empresa.

A *Contratada* providenciará DIÁRIO DE OBRA/LIVRO DE OCORRÊNCIAS (livro de capa resistente) com páginas numeradas e rubricadas pela *Fiscalização*, onde serão anotadas todas as ocorrências, conclusão dos eventos, atividades em execução formais, solicitações e informações diversas que, a critério das partes, devam ser objeto de registro. Ao final da execução dos serviços, o referido Diário será de propriedade da Administração do *Contratante*.

A *Contratada* se obriga a manter no escritório da obra, além do Diário de Obra, um conjunto de todas as plantas e especificações independentes das necessárias à execução, a fim de permitir uma perfeita fiscalização.

2.5 - RECEBIMENTO DAS OBRAS E SERVIÇOS

Concluídos todas as obras e serviços, objetos desta licitação, se estiverem em perfeitas condições atestada pela *Fiscalização*, e após efetuados todos os testes necessários, bem como recebida toda a documentação exigida neste memorial e nos demais documentos contratuais,

serão recebidos provisoriamente por esta através de Termo de Recebimento Provisório Parcial, emitido juntamente com a última medição.

Decorridos 15 (quinze dias) corridos a contar da data do requerimento da *Contratada*, as obras e os serviços serão recebidos provisoriamente pela *Fiscalização* ou por uma comissão designada pela Prefeitura, composta de pelo menos 02 membros, e que lavrará “Termo de Recebimento Provisório”.

A *Contratada* fica obrigada a manter as obras e os serviços por sua conta e risco, até a lavratura do “Termo de Recebimento Definitivo”, em perfeitas condições de conservação e funcionamento.

Decorridos o prazo de 30 (trinta) dias após a lavratura do “Termo de Recebimento Provisório”, se os serviços de correção das anormalidades por ventura verificadas forem executados e aceitos pela *Fiscalização* ou pela Comissão, será lavrado o “Termo de Recebimento Definitivo”.

Aceitas as obras e os serviços, a responsabilidade da *Contratada* pela qualidade, correção e segurança dos trabalhos, subsiste na forma da Lei.

Desde o recebimento provisório, o Município entrará de posse plena das obras e serviços, podendo utilizá-los. Este fato será levado em consideração quando do recebimento definitivo, para os defeitos de origem da utilização normal da praça.

O recebimento em geral também deverá estar de acordo com a **Lei 14.133/21 e Resolução TC 114/2020.**

O atestado de execução da obra, para fins de acervo técnico só será fornecido após a lavratura do Termo de Recebimento Definitivo.

29-12-1953

2.6 – CASOS OMISSOS

Os casos eventualmente omissos nestas especificações, serão resolvidos pela *Fiscalização*, recomendando-os quando necessário, ao Diretor de Departamento.

O método de execução deve seguir o indicado no catálogo de metodologias e execuções disponibilizado pela caixa econômica federal por meio do site: [Sumário de Publicações - SINAPI - Caixa \(cesarep.github.io\)](https://cesarep.github.io), na opção sumário de publicações, no que se refere às composições com base SINAPI.

O método de execução apresentado nestes dois locais será o critério utilizado para a aceitação dos serviços, sendo os mesmos bem executados, além dos critérios para medição.





OBRA
CONSTRUÇÃO DO CENTRO DE ATENÇÃO PSICOSSOCIAL (CAPS) TIPO SINAPI - 01/2025 - Pernambuco
I, BAIRRO: CRUZEIRO (PROPOSTA Nº 11870.1370001/24-001)

BANCOS
B.D.I.
22,50%

ENCARGOS SOCIAIS
Não Desonerado:
Horista: 113,84%
Mensalista: 70,11%

PLANILHA ORÇAMENTÁRIA RESUMIDA

ITEM	DESCRIÇÃO	TOTAL	PESO (%)
1.0	ADMINISTRAÇÃO LOCAL DA OBRA	142.473,17	6,17 %
2.0	SERVIÇOS PRELIMINARES	63.891,81	2,76 %
3.0	FUNDAÇÕES	136.558,82	5,91 %
4.0	SUPERESTRUTURA	263.592,88	11,41 %
5.0	COBERTURAS	174.086,52	7,53 %
6.0	ALVENARIA E DIVISÓRIAS	153.862,82	6,66 %
7.0	IMPERMEABILIZAÇÕES	75.654,02	3,27 %
8.0	REVESTIMENTO	192.038,65	8,31 %
9.0	PISOS	148.784,35	6,44 %
10.0	ESQUADRIAS	265.729,72	11,50 %
11.0	INSTALAÇÕES HIDRÁULICAS	129.097,50	5,59 %
12.0	LOUÇAS E METAIS	63.422,27	2,74 %
13.0	INSTALAÇÕES ELÉTRICAS	81.997,84	3,55 %
14.0	CLIMATIZAÇÃO	104.387,25	4,52 %
15.0	PINTURA	132.052,17	5,71 %
16.0	MURO DE DIVISA / BASE GRADIL METÁLICO	167.577,73	7,25 %
17.0	SERVIÇOS COMPLEMENTARES	15.758,20	0,68 %
		TOTAL SEM BDI	1.886.648,58
		TOTAL DO BDI	424.317,14
		TOTAL GERAL	2.310.965,72



OBRA
CONSTRUÇÃO DO CENTRO DE ATENÇÃO PSICOSSOCIAL (CAPS)
TIPO I, BAIRRO: CRUZEIRO (PROPOSTA Nº 11870.1370001/24-001)

BANCOS
SINAPI - 01/2025 - Pernambuco

B.D.I.
22,50%

ENCARGOS SOCIAIS
Não Desonerado:
Horista: 113,84%
Mensalista: 70,11%

ORÇAMENTO SINTÉTICO

ITEM	CÓDIGO	BANCO	DESCRIÇÃO	UND	QUANT.	VALOR UNIT.	VALOR UNIT. COM BDI	TOTAL	PESO (%)
1.0			ADMINISTRAÇÃO LOCAL DA OBRA					142.473,17	6,17 %
1.1	CAPS C077	PRÓPRIO	ADMINISTRAÇÃO LOCAL DA OBRA	MÊS	7,00	16.614,95	20.353,31	142.473,17	6,17 %
2.0			SERVIÇOS PRELIMINARES					63.891,81	2,76 %
2.1	103689	SINAPI	FORNECIMENTO E INSTALAÇÃO DE PLACA DE OBRA COM CHAPA GALVANIZADA E ESTRUTURA DE MADEIRA. AF_03/2022_PS	m²	10,00	465,59	570,34	5.703,40	0,25 %
2.2	98525	SINAPI	LIMPEZA MECANIZADA DE CAMADA VEGETAL, VEGETAÇÃO E PEQUENAS ÁRVORES (DIÂMETRO DE TRONCO MENOR QUE 0,20 M), COM TRATOR DE ESTEIRAS. AF_03/2024	m²	1.750,00	0,67	0,82	1.435,00	0,06 %
2.3	CAPS C002	PRÓPRIO	CARGA, TRANSPORTE E DESCARGA MECÂNICA ATÉ 1,00 KM [REF.: SINAPI - 74010/001]	M³	525,00	2,17	2,65	1.391,25	0,06 %
2.4	98459	SINAPI	TAPUME COM TELHA METÁLICA. AF_03/2024	m²	100,00	94,67	115,97	11.597,00	0,50 %
2.5	CAPS C003	PRÓPRIO	BARRAÇÃO DE OBRA PARA ALOJAMENTO / ESCRITÓRIO, PISO EM PINHO 3A, PAREDES EM COMPENSADO 10MM, COBERTURA EM TELHA FIBROCIMENTO 6MM, INCLUSO INSTALAÇÕES ELÉTRICAS E ESQUADRIAS. REAPROVEITADO 5 VEZES [REF.: SINAPI - 73805/001]	M²	45,00	542,50	664,56	29.905,20	1,29 %
2.6	CAPS C004	PRÓPRIO	LOCAÇÃO CONVENCIONAL DE OBRA, ATRAVÉS DE GABARITO DE TÁBUAS CORRIDAS PONTALETADAS A CADA 1,50M, SEM REAPROVEITAMENTO [REF.: SINAPI - 73992/001]	M²	608,16	18,61	22,79	13.859,96	0,60 %
3.0			FUNDAÇÕES					136.558,82	5,91 %
3.1			BLOCOS E VIGAS BALDRAMES					121.203,01	5,24 %
3.1.1	CAPS C005	PRÓPRIO	ESCAVAÇÃO MANUAL EM SOLO - PROF. ATÉ 1,50 M [REF.: SINAPI - 79517/001]	M³	185,96	45,90	56,22	10.454,67	0,45 %
3.1.2	101616	SINAPI	PREPARO DE FUNDO DE VALA COM LARGURA MENOR QUE 1,5 M (ACERTO DO SOLO NATURAL). AF_08/2020	m²	304,19	6,63	8,12	2.470,02	0,11 %
3.1.3	96619	SINAPI	LASTRO DE CONCRETO MAGRO, APLICADO EM BLOCOS DE COROAMENTO OU SAPATAS, ESPESSURA DE 5 CM. AF_01/2024	m²	304,19	40,21	49,25	14.981,35	0,65 %
3.1.4	CAPS C006	PRÓPRIO	FORMA DE MADEIRA COMUM PARA FUNDAÇÕES [REF.: SINAPI - 5651]	M²	269,62	59,17	72,48	19.542,05	0,85 %
3.1.5	CAPS C007	PRÓPRIO	ARMAÇÃO (FORNECIMENTO, CORTE, DOBRA E COLOCAÇÃO) AÇO CA-50, DIÂM. 6,3 (1/4") À 12,5 MM (1/2") [REF.: SINAPI - 74254/002]	KG	2.728,20	15,34	18,79	51.262,87	2,22 %
3.1.6	CAPS C008	PRÓPRIO	CONCRETO USINADO BOMBEADO FCK=25MPA, INCLUSIVE COLOCAÇÃO, ESPALHAMENTO E ACABAMENTO [REF.: SINAPI - 74138/003]	M³	28,92	631,59	773,69	22.375,11	0,97 %
3.1.7	CAPS C002	PRÓPRIO	CARGA, TRANSPORTE E DESCARGA MECÂNICA ATÉ 1,00 KM [REF.: SINAPI - 74010/001]	M³	44,13	2,17	2,65	116,94	0,01 %
3.1.8	93382	SINAPI	REATERRO MANUAL DE VALAS, COM COMPACTADOR DE SOLOS DE PERCUSSÃO. AF_08/2023	m³	141,83	27,09	33,18	4.705,91	0,20 %
3.1.9	CAPS C016	PRÓPRIO	ALVENARIA EM TIJOLO CERÂMICO FURADO 9X19X19CM, 1 VEZ (ESPESSURA 19 CM), ASSENTADO EM ARGAMASSA TRAÇO 1:4 (CIMENTO E AREIA MÉDIA NÃO PENEIRADA), PREPARO MANUAL, JUNTA 1 CM [REF.: SINAPI - 73935/002]	M²	86,43	100,59	123,22	10.649,90	0,46 %
4.0			SUPERESTRUTURA					263.592,88	11,41 %
4.1			PILARES E VIGAS					109.193,94	4,73 %
4.1.1	CAPS C009	PRÓPRIO	FORMAS PARA ESTRUTURAS DE CONCRETO (PILAR, VIGA E LAJE), EM CHAPA DE MADEIRA COMPENSADA RESINADA DE 1,10X2,20 M - ESPESSURA= 12 MM, UTILIZAÇÃO 3X - FABRICAÇÃO, MONTAGEM E DESMONTAGEM [REF.: SINAPI - 84215]	M²	486,65	63,01	77,18	37.559,64	1,63 %
4.1.2	CAPS C007	PRÓPRIO	ARMAÇÃO (FORNECIMENTO, CORTE, DOBRA E COLOCAÇÃO) AÇO CA-50, DIÂM. 6,3 (1/4") À 12,5 MM (1/2") [REF.: SINAPI - 74254/002]	KG	2.838,56	15,34	18,79	53.336,54	2,31 %
4.1.3	CAPS C008	PRÓPRIO	CONCRETO USINADO BOMBEADO FCK=25MPA, INCLUSIVE COLOCAÇÃO, ESPALHAMENTO E ACABAMENTO [REF.: SINAPI - 74138/003]	M³	23,65	631,59	773,69	18.297,76	0,79 %
4.2			LAJE PRÉ-MOLDADA					154.398,94	6,68 %
4.2.1	CAPS C010	PRÓPRIO	LAJE PRÉ-MOLDADA 11P/1KN/M² VÃO DE 4,40M, INCL. VIGOTAS, TIJOLOS, ARMADURA NEGATIVA E CAPEAMENTO DE 3CM - INCLUSIVE ESCORAMENTO [REF.: SINAPI - 74141/001]	M²	674,32	142,47	174,52	117.682,32	5,09 %
4.2.2	CAPS C011	PRÓPRIO	TELA ARMADURA (MALHA DE AÇO) - CONSIDERANDO Q138 (AÇO CA-60, 4,2MM C/ 10CM) [REF.: SINAPI - 73994/001]	KG	1.483,50	20,21	24,75	36.716,62	1,59 %
5.0			COBERTURAS					174.086,52	7,53 %
5.1			ESTRUTURA METÁLICA					121.240,38	5,25 %
5.1.1	CAPS C012	PRÓPRIO	FORNECIMENTO DE ESTRUTURA METÁLICA AÇO ESTRUTURAL ASTM OU ABNT NÃO PATINÁVEL (6,5KG/M²) [REF.: FDE/SP - 03.04.001]	M²	585,25	131,62	161,23	94.359,85	4,08 %
5.1.2	CAPS C013	PRÓPRIO	MONTAGEM DE ESTRUTURA METÁLICA [REF.: FDE/SP - 03.04.005]	M²	585,25	37,50	45,93	26.880,53	1,16 %
5.2			COBERTURAS					52.846,14	2,29 %
5.2.1	94442	SINAPI	TELHAMENTO COM TELHA CERÂMICA DE ENCAIXE, TIPO ROMANA, COM ATÉ 2 ÁGUAS, INCLUSO TRANSPORTE VERTICAL. AF_07/2019	m²	585,25	37,94	46,47	27.196,56	1,18 %
5.2.2	94231	SINAPI	RUFO EM CHAPA DE AÇO GALVANIZADO NÚMERO 24, CORTE DE 25 CM, INCLUSO TRANSPORTE VERTICAL. AF_07/2019	M	265,95	46,30	56,71	15.082,02	0,65 %
5.2.3	CAPS C014	PRÓPRIO	EMBOÇAMENTO DA PRIMEIRA FIADA COM ARGAMASSA DE CIMENTO, CAL E AREIA [REF.: SINAPI - 73938/007]	M	96,35	16,89	20,69	1.993,48	0,09 %
5.2.4	CAPS C015	PRÓPRIO	TABEIRA DE MADEIRA [REF.: SINAPI - 84093]	M	151,70	46,14	56,52	8.574,08	0,37 %
6.0			ALVENARIA E DIVISÓRIAS					153.862,82	6,66 %
6.1	103328	SINAPI	ALVENARIA DE VEDAÇÃO DE BLOCOS CERÂMICOS FURADOS NA HORIZONTAL DE 9X19X19 CM (ESPESSURA 9 CM) E ARGAMASSA DE ASSENTAMENTO COM PREPARO EM BETONEIRA. AF_12/2021	m²	959,50	91,29	111,83	107.300,88	4,64 %
6.2	105025	SINAPI	VERGA MOLDADA IN LOCO COM UTILIZAÇÃO DE BLOCOS CANALETA, ESPESSURA DE *15* CM. AF_03/2024	M	262,10	59,27	72,60	19.028,46	0,82 %
6.3	CAPS C017	PRÓPRIO	DIVISÓRIA EM MÁRMORE BRANCO OU GRANITO POLIDO, ESPESSURA 3CM, ASSENTADO COM ARGAMASSA TRAÇO 1:4 (CIMENTO E AREIA), ARREIMATE COM CIMENTO BRANCO, EXCLUSO FERRAGENS [REF.: SINAPI - 74229/001]	M²	25,56	879,36	1.077,21	27.533,48	1,19 %
7.0			IMPERMEABILIZAÇÕES					75.654,02	3,27 %
7.1			BALDRAMES E EMBASAMENTOS					31.815,45	1,38 %
7.1.1	98562	SINAPI	IMPERMEABILIZAÇÃO DE SUPERFÍCIE COM ARGAMASSA DE CIMENTO E AREIA, COM ADITIVO IMPERMEABILIZANTE, E = 1,5CM. AF_09/2023	m²	276,56	50,06	61,32	16.958,65	0,73 %
7.1.2	98557	SINAPI	IMPERMEABILIZAÇÃO DE SUPERFÍCIE COM EMULSÃO ASFÁLTICA, 2 DEMÃOS. AF_09/2023	m²	276,56	43,86	53,72	14.856,80	0,64 %



OBRA
CONSTRUÇÃO DO CENTRO DE ATENÇÃO PSICOSSOCIAL (CAPS)
TIPO I, BAIRRO: CRUZEIRO (PROPOSTA Nº 11870.1370001/24-001)

BANCOS
SINAPI - 01/2025 - Pernambuco

B.D.I.
22,50%

ENCARGOS SOCIAIS
Não Desonerado:
Horista: 113,84%
Mensalista: 70,11%

ORÇAMENTO SINTÉTICO

ITEM	CÓDIGO	BANCO	DESCRIÇÃO	UND	QUANT.	VALOR UNIT.	VALOR UNIT. COM BDI	TOTAL	PESO (%)
7.2			ÁREAS MOLHADAS					8.684,10	0,38 %
7.2.1	CAPS C018	PRÓPRIO	IMPERMEABILIZAÇÃO EM PISOS COM ARGAMASSA TRAÇO 1:4 (CIMENTO E AREIA GROSSA) ESPESSURA 2,5CM COM IMPERMEABILIZANTE [REF.: SINAPI - 6130]	M²	227,75	31,13	38,13	8.684,10	0,38 %
7.3			LAJES APARENTES					35.154,47	1,52 %
7.3.1	87620	SINAPI	CONTRAPISO EM ARGAMASSA TRAÇO 1:4 (CIMENTO E AREIA), PREPARO MECÂNICO COM BETONEIRA 400 L, APLICADO EM ÁREAS SECAS SOBRE LAJE, ADERIDO, ACABAMENTO NÃO REFORÇADO, ESPESSURA 2CM. AF_07/2021	m²	150,91	31,53	38,62	5.828,14	0,25 %
7.3.2	CAPS C019	PRÓPRIO	IMPERMEABILIZAÇÃO COM MANTA ASFÁLTICA ESPESSURA 3MM PROTEGIDA COM FILME DE ALUMÍNIO GOFRADO ESPESSURA DE 0,8MM - INCLUSO EMULSÃO ASFÁLTICA [REF.: SINAPI - 73753/001]	M²	150,91	119,43	146,30	22.078,13	0,96 %
7.3.3	CAPS C020	PRÓPRIO	PROTEÇÃO MECÂNICA DE SUPERFÍCIE COM ARGAMASSA DE CIMENTO E AREIA, TRAÇO 1:6, E=2CM [REF.: SINAPI - 83754]	M²	150,91	39,21	48,03	7.248,20	0,31 %
8.0			REVESTIMENTO					192.038,65	8,31 %
8.1			REVESTIMENTO INTERNO					108.140,04	4,68 %
8.1.1	87889	SINAPI	CHAPISCO APLICADO EM ALVENARIA (SEM PRESENÇA DE VÃOS) E ESTRUTURAS DE CONCRETO DE FACHADA, COM ROLO PARA TEXTURA ACRÍLICA. ARGAMASSA TRAÇO 1:4 E EMULSÃO POLIMÉRICA (ADESIVO) COM PREPARO EM BETONEIRA 400L. AF_10/2022	m²	1.403,53	8,22	10,06	14.119,51	0,61 %
8.1.2	87546	SINAPI	EMBOÇO, EM ARGAMASSA TRAÇO 1:2:8, PREPARO MANUAL, APLICADO MANUALMENTE EM PAREDES INTERNAS, PARA AMBIENTES COM ÁREA MENOR QUE 5M², E = 10MM, COM TALISCAS. AF_03/2024	m²	357,36	33,96	41,60	14.866,17	0,64 %
8.1.3	87547	SINAPI	MASSA ÚNICA, EM ARGAMASSA TRAÇO 1:2:8, PREPARO MECÂNICO, APLICADA MANUALMENTE EM PAREDES INTERNAS DE AMBIENTES COM ÁREA ENTRE 5M² E 10M², E = 10MM, COM TALISCAS. AF_03/2024	m²	1.046,17	28,31	34,67	36.270,71	1,57 %
8.1.4	87273	SINAPI	REVESTIMENTO CERÂMICO PARA PAREDES INTERNAS COM PLACAS TIPO ESMALTADA DE DIMENSÕES 33X45 CM APLICADAS NA ALTURA INTEIRA DAS PAREDES. AF_02/2023_PE	m²	357,36	69,46	85,08	30.404,18	1,32 %
8.1.5	101965	SINAPI	PEITORIL LINEAR EM GRANITO OU MÁRMORE, L = 15CM, COMPRIMENTO DE ATÉ 2M, ASSENTADO COM ARGAMASSA 1:6 COM ADITIVO. AF_11/2020	M	71,75	141,99	173,93	12.479,47	0,54 %
8.2			REVESTIMENTO EXTERNO					61.751,46	2,67 %
8.2.1	87889	SINAPI	CHAPISCO APLICADO EM ALVENARIA (SEM PRESENÇA DE VÃOS) E ESTRUTURAS DE CONCRETO DE FACHADA, COM ROLO PARA TEXTURA ACRÍLICA. ARGAMASSA TRAÇO 1:4 E EMULSÃO POLIMÉRICA (ADESIVO) COM PREPARO EM BETONEIRA 400L. AF_10/2022	m²	755,35	8,22	10,06	7.598,82	0,33 %
8.2.2	87546	SINAPI	EMBOÇO, EM ARGAMASSA TRAÇO 1:2:8, PREPARO MANUAL, APLICADO MANUALMENTE EM PAREDES INTERNAS, PARA AMBIENTES COM ÁREA MENOR QUE 5M², E = 10MM, COM TALISCAS. AF_03/2024	m²	251,30	33,96	41,60	10.454,08	0,45 %
8.2.3	87547	SINAPI	MASSA ÚNICA, EM ARGAMASSA TRAÇO 1:2:8, PREPARO MECÂNICO, APLICADA MANUALMENTE EM PAREDES INTERNAS DE AMBIENTES COM ÁREA ENTRE 5M² E 10M², E = 10MM, COM TALISCAS. AF_03/2024	m²	504,05	28,31	34,67	17.475,41	0,76 %
8.2.4	CAPS C022	PRÓPRIO	CERÂMICA ESMALTADA 10 X 10 CM - LARANJA, VERMELHO OU AMARELO - PAREDES EXTERNAS [REF.: ORSE - 7604]	M²	251,30	85,19	104,35	26.223,15	1,13 %
8.3			REVESTIMENTO DE LAJES					22.147,15	0,96 %
8.3.1	87889	SINAPI	CHAPISCO APLICADO EM ALVENARIA (SEM PRESENÇA DE VÃOS) E ESTRUTURAS DE CONCRETO DE FACHADA, COM ROLO PARA TEXTURA ACRÍLICA. ARGAMASSA TRAÇO 1:4 E EMULSÃO POLIMÉRICA (ADESIVO) COM PREPARO EM BETONEIRA 400L. AF_10/2022	m²	495,13	8,22	10,06	4.981,00	0,22 %
8.3.2	87547	SINAPI	MASSA ÚNICA, EM ARGAMASSA TRAÇO 1:2:8, PREPARO MECÂNICO, APLICADA MANUALMENTE EM PAREDES INTERNAS DE AMBIENTES COM ÁREA ENTRE 5M² E 10M², E = 10MM, COM TALISCAS. AF_03/2024	m²	495,13	28,31	34,67	17.166,15	0,74 %
9.0			PISOS					148.784,35	6,44 %
9.1			PISO EM CONCRETO ARMADO					21.150,27	0,92 %
9.1.1	94994	SINAPI	EXECUÇÃO DE PASSEIO (CALÇADA) OU PISO DE CONCRETO COM CONCRETO MOLDADO IN LOCO, FEITO EM OBRA, ACABAMENTO CONVENCIONAL, ESPESSURA 8 CM, ARMADO. AF_08/2022	m²	183,04	94,33	115,55	21.150,27	0,92 %
9.2			PISOS INTERNOS					79.219,31	3,43 %
9.2.1	CAPS C023	PRÓPRIO	REGULARIZAÇÃO E COMPACTAÇÃO DE TERRENO COM SOQUETE [REF.: SINAPI - 5622]	M²	494,07	7,57	9,27	4.580,02	0,20 %
9.2.2	95240	SINAPI	LASTRO DE CONCRETO MAGRO, APLICADO EM PISOS, LAJES SOBRE SOLO OU RADIERS, ESPESSURA DE 3 CM. AF_01/2024	m²	494,07	19,29	23,63	11.674,87	0,51 %
9.2.3	87630	SINAPI	CONTRAPISO EM ARGAMASSA TRAÇO 1:4 (CIMENTO E AREIA), PREPARO MECÂNICO COM BETONEIRA 400 L, APLICADO EM ÁREAS SECAS SOBRE LAJE, ADERIDO, ACABAMENTO NÃO REFORÇADO, ESPESSURA 3CM. AF_07/2021	m²	494,07	40,33	49,40	24.407,05	1,06 %
9.2.4	87247	SINAPI	REVESTIMENTO CERÂMICO PARA PISO COM PLACAS TIPO ESMALTADA DE DIMENSÕES 35X35 CM APLICADA EM AMBIENTES DE ÁREA ENTRE 5 M2 E 10 M2. AF_02/2023_PE	m²	143,01	63,87	78,24	11.189,10	0,48 %
9.2.5	87251	SINAPI	REVESTIMENTO CERÂMICO PARA PISO COM PLACAS TIPO ESMALTADA DE DIMENSÕES 45X45 CM APLICADA EM AMBIENTES DE ÁREA MAIOR QUE 10 M2. AF_02/2023_PE	m²	351,06	56,63	69,37	24.353,03	1,05 %
9.2.6	88649	SINAPI	RODAPÉ CERÂMICO DE 7CM DE ALTURA COM PLACAS TIPO ESMALTADA DE DIMENSÕES 45X45CM. AF_02/2023	M	269,70	9,13	11,18	3.015,24	0,13 %
9.3			SOLEIRAS					8.313,45	0,36 %
9.3.1	98689	SINAPI	SOLEIRA EM GRANITO, LARGURA 15 CM, ESPESSURA 2,0 CM. AF_09/2020	M	51,10	132,81	162,69	8.313,45	0,36 %
9.4			PISO EXTERNO					40.101,32	1,74 %
9.4.1	CAPS C026	PRÓPRIO	MEIO-FIO E SARJETA MOLDADO NO LOCAL, COM CONCRETO MOLDADO NO LOCAL, COM CONCRETO USINADO 15 MPA - 0,45M DE ALTURA X 0,30M DE BASE, REJUNTADO COM ARGAMASSA TRAÇO 1:3,5 (CIMENTO E AREIA) [REF.: SINAPI - 73363/002]	M	79,00	106,94	131,00	10.349,00	0,45 %



OBRA
CONSTRUÇÃO DO CENTRO DE ATENÇÃO PSICOSSOCIAL (CAPS)
TIPO I, BAIRRO: CRUZEIRO (PROPOSTA Nº 11870.1370001/24-001)

BANCOS
SINAPI - 01/2025 - Pernambuco

B.D.I.
22,50%

ENCARGOS SOCIAIS
Não Desonerado:
Horista: 113,84%
Mensalista: 70,11%

ORÇAMENTO SINTÉTICO

ITEM	CÓDIGO	BANCO	DESCRIÇÃO	UND	QUANT.	VALOR UNIT.	VALOR UNIT. COM BDI	TOTAL	PESO (%)
9.4.2	92394	SINAPI	EXECUÇÃO DE PAVIMENTO EM PISO INTERTRAVADO, COM BLOCO SEXTAVADO DE 25 X 25 CM, ESPESSURA 8 CM. AF_10/2022	m²	175,00	77,28	94,66	16.565,50	0,72 %
9.4.3	94990	SINAPI	EXECUÇÃO DE PASSEIO (CALÇADA) OU PISO DE CONCRETO COM CONCRETO MOLDADO IN LOCO, FEITO EM OBRA, ACABAMENTO CONVENCIONAL, NÃO ARMADO. AF_08/2022	m³	11,03	782,14	958,12	10.568,06	0,46 %
9.4.4	105002	SINAPI	RAMPA DE ACESSIBILIDADE EM CONCRETO MOLDADO IN LOCO, EM CALÇADA NOVA COM LARGURA MAIOR OU IGUAL À 3,00 M, FCK 25MPa, COM PISO PODOTÁTIL. AF_03/2024	UN	3,00	712,59	872,92	2.618,76	0,11 %
10.0			ESQUADRIAS					265.729,72	11,50 %
10.1			ESQUADRIAS DE MADEIRA					48.980,13	2,12 %
10.1.1	90843	SINAPI	KIT DE PORTA DE MADEIRA PARA PINTURA, SEMI-OCA (LEVE OU MÉDIA), PADRÃO MÉDIO, 80X210CM, ESPESSURA DE 3,5CM, ITENS INCLUSOS: DOBRADIÇAS, MONTAGEM E INSTALAÇÃO DO BATENTE, FECHADURA COM EXECUÇÃO DO FURO - FORNECIMENTO E INSTALAÇÃO. AF_12/2019	UN	3,00	1.004,74	1.230,80	3.692,40	0,16 %
10.1.2	90844	SINAPI	KIT DE PORTA DE MADEIRA PARA PINTURA, SEMI-OCA (LEVE OU MÉDIA), PADRÃO MÉDIO, 90X210CM, ESPESSURA DE 3,5CM, ITENS INCLUSOS: DOBRADIÇAS, MONTAGEM E INSTALAÇÃO DO BATENTE, FECHADURA COM EXECUÇÃO DO FURO - FORNECIMENTO E INSTALAÇÃO. AF_12/2019	UN	16,00	1.064,78	1.304,35	20.869,60	0,90 %
10.1.3	CAPS C028	PRÓPRIO	KIT DE PORTA DE MADEIRA PARA PINTURA, SEMI-OCA (LEVE OU MÉDIA), PADRÃO MÉDIO, 100X210CM, ESPESSURA DE 3,5CM, ITENS INCLUSOS: DOBRADIÇAS, MONTAGEM E INSTALAÇÃO DO BATENTE, FECHADURA COM EXECUÇÃO DO FURO - FORNECIMENTO E INSTALAÇÃO [REF.: SINAPI - 90844]	UND	4,00	1.090,41	1.335,75	5.343,00	0,23 %
10.1.4	CAPS C030	PRÓPRIO	KIT DE PORTA DE MADEIRA PARA PINTURA, SEMI-OCA (LEVE OU MÉDIA), PADRÃO MÉDIO, 120X210CM, ESPESSURA DE 3,5CM, ITENS INCLUSOS: DOBRADIÇAS, MONTAGEM E INSTALAÇÃO DO BATENTE, FECHADURA COM EXECUÇÃO DO FURO - FORNECIMENTO E INSTALAÇÃO [REF.: SINAPI - 90844]	UND	4,00	1.141,67	1.398,54	5.594,16	0,24 %
10.1.5	CAPS C032	PRÓPRIO	PM-82 PORTA SARRAFEADA MACIÇA - SANITÁRIO ACESSÍVEL L=101CM [REF.: FDE/SP - 05.01.069]	UND	2,00	3.379,78	4.140,23	8.280,46	0,36 %
10.1.6	CAPS C033	PRÓPRIO	PORTA DE MADEIRA PARA BANHEIROS EM COMPENSADO TEXTURIZADO 0,80X1,60, INCLUSO MARCO, DOBRADIÇAS [REF.: SINAPI - 74139/001]	UND	7,00	521,21	638,48	4.469,36	0,19 %
10.1.7	100705	SINAPI	TARJETA TIPO LIVRE/OCUPADO PARA PORTA DE BANHEIRO. AF_12/2019	UN	7,00	85,27	104,45	731,15	0,03 %
10.2			ESQUADRIAS DE ALUMÍNIO					69.797,63	3,02 %
10.2.1	94569	SINAPI	JANELA DE ALUMÍNIO TIPO MAXIM-AR, COM VIDROS, BATENTE E FERRAGENS, EXCLUSIVE ALIZAR, ACABAMENTO E CONTRAMARCO, FIXAÇÃO COM PARAFUSO. FORNECIMENTO E INSTALAÇÃO. AF_11/2024	m²	75,47	398,48	488,13	36.839,17	1,59 %
10.2.2	91341	SINAPI	PORTA EM ALUMÍNIO DE ABRIR TIPO VENEZIANA COM GUARNIÇÃO, FIXAÇÃO COM PARAFUSOS - FORNECIMENTO E INSTALAÇÃO. AF_12/2019	m²	58,52	459,76	563,20	32.958,46	1,43 %
10.3			ELEMENTOS DIVERSOS					119.922,94	5,19 %
10.3.1	CAPS C034	PRÓPRIO	GRADIL EM AÇO GALVANIZADO ELETROFUNDIDO, MALHA 65 X 132 MM E PINTURA ELETROSTÁTICA [REF.: CPOS/CDHU - 34.05.260]	M²	58,80	474,99	581,86	34.213,36	1,48 %
10.3.2	CAPS C035	PRÓPRIO	PORTÃO DE ABRIR EM GRADE DE AÇO GALVANIZADO ELETROFUNDIDO, MALHA 65 X 132 MM, E PINTURA ELETROSTÁTICA [REF.: CPOS/CDHU 34.05.290]	M²	4,14	1.539,84	1.886,30	7.809,28	0,34 %
10.3.3	CAPS C036	PRÓPRIO	PORTÃO DE CORRER EM GRADE DE AÇO GALVANIZADO ELETROFUNDIDO, MALHA 65 X 132 MM, E PINTURA ELETROSTÁTICA [REF.: CPOS/CDHU - 34.05.300]	M²	33,80	1.217,72	1.491,70	50.419,46	2,18 %
10.3.4	CAPS C037	PRÓPRIO	ALÇAPÃO EM FERRO, TIPO ESCOTILHA COM PINTURA ESMALTE SINTÉTICO - COMPLETO E INSTALADO [REF.: SINAPI - 74073/002]	UND	1,00	161,67	198,04	198,04	0,01 %
10.3.5	CAPS C038	PRÓPRIO	CORRIMÃO BATE-MACA OU PROTETOR DE PAREDE EM PVC, COM AMORTECIMENTO A IMPACTO. ALTURA = 1,31M [REF.: CPOS/CDHU - 27.04.040]	M	52,00	336,57	412,29	21.439,08	0,93 %
10.3.6	CAPS C039	PRÓPRIO	BARRA ANTIPÂNICO DE SOBREPOR PARA PORTAS DE 1 OU 2 FOLHAS [REF.: CPOS/CDHU - 28.20.030]	UND	4,00	1.192,60	1.460,93	5.843,72	0,25 %
10.4			VIDRO					27.029,02	1,17 %
10.4.1	102167	SINAPI	INSTALAÇÃO DE VIDRO LISO FUME, E = 6 MM, EM ESQUADRIA DE ALUMÍNIO OU PVC, FIXADO COM BAGUETE. AF_01/2021_PS	m²	41,36	338,33	414,45	17.141,65	0,74 %
10.4.2	CAPS C040	PRÓPRIO	ESPELHO CRISTAL ESPESSURA 4MM, COLADO DIRETAMENTE SOBRE A PAREDE [REF.: SINAPI - 85005]	M²	17,05	435,24	533,16	9.090,37	0,39 %
10.4.3	CAPS C041	PRÓPRIO	ESPELHO CRISTAL ESPESSURA 4MM, COM MOLDURA EM ALUMÍNIO E COMPENSADO 6MM PLASTIFICADO - FIXADO INCLINADO [REF.: SINAPI - 74125/002]	M²	1,20	542,18	664,17	797,00	0,03 %
11.0			INSTALAÇÕES HIDRÁULICAS					129.097,50	5,59 %
11.1			TUBULAÇÕES DE ÁGUA FRIA					30.213,76	1,31 %
11.1.1	CAPS C042	PRÓPRIO	TUBO PVC SOLDÁVEL ÁGUA FRIA DN 25MM, INCLUSIVE CONEXÕES - FORNECIMENTO E INSTALAÇÃO [REF.: SINAPI - 75030/001]	M	171,00	26,42	32,36	5.533,56	0,24 %
11.1.2	CAPS C043	PRÓPRIO	TUBO PVC SOLDÁVEL ÁGUA FRIA DN 32MM, INCLUSIVE CONEXÕES - FORNECIMENTO E INSTALAÇÃO [REF.: SINAPI - 75030/002]	M	30,00	35,13	43,03	1.290,90	0,06 %
11.1.3	CAPS C044	PRÓPRIO	TUBO PVC SOLDÁVEL ÁGUA FRIA DN 40MM, INCLUSIVE CONEXÕES - FORNECIMENTO E INSTALAÇÃO [REF.: SINAPI - 75030/003]	M	100,00	44,63	54,67	5.467,00	0,24 %
11.1.4	94796	SINAPI	TORNEIRA DE BOIA PARA CAIXA D'ÁGUA, ROSCÁVEL, 3/4" - FORNECIMENTO E INSTALAÇÃO. AF_08/2021	UN	1,00	33,70	41,28	41,28	0,00 %
11.1.5	CAPS C045	PRÓPRIO	RESERVATÓRIO EM POLIETILENO DE ALTA DENSIDADE (CISTERNA) COM ANTIOXIDANTE E PROTEÇÃO CONTRA RAIOS ULTRAVIOLETAS (UV) - CAPACIDADE DE 5.000 LITROS [REF.: CPOS/CDHU - 48.02.300]	UND	2,00	7.298,38	8.940,51	17.881,02	0,77 %
11.2			REGISTROS					4.807,95	0,21 %
11.2.1	94794	SINAPI	REGISTRO DE GAVETA BRUTO, LATÃO, ROSCÁVEL, 1 1/2", COM ACABAMENTO E CANOPLA CROMADOS - FORNECIMENTO E INSTALAÇÃO. AF_08/2021	UN	10,00	170,60	208,98	2.089,80	0,09 %
11.2.2	94792	SINAPI	REGISTRO DE GAVETA BRUTO, LATÃO, ROSCÁVEL, 1", COM ACABAMENTO E CANOPLA CROMADOS - FORNECIMENTO E INSTALAÇÃO. AF_08/2021	UN	15,00	117,42	143,83	2.157,45	0,09 %
11.2.3	89985	SINAPI	REGISTRO DE PRESSÃO BRUTO, LATÃO, ROSCÁVEL, 3/4", COM ACABAMENTO E CANOPLA CROMADOS - FORNECIMENTO E INSTALAÇÃO. AF_08/2021	UN	5,00	91,55	112,14	560,70	0,02 %



OBRA
CONSTRUÇÃO DO CENTRO DE ATENÇÃO PSICOSSOCIAL (CAPS)
TIPO I, BAIRRO: CRUZEIRO (PROPOSTA Nº 11870.1370001/24-001)

BANCOS
SINAPI - 01/2025 - Pernambuco

B.D.I.
22,50%

ENCARGOS SOCIAIS
Não Desonerado:
Horista: 113,84%
Mensalista: 70,11%

ORÇAMENTO SINTÉTICO

ITEM	CÓDIGO	BANCO	DESCRIÇÃO	UND	QUANT.	VALOR UNIT.	VALOR UNIT. COM BDI	TOTAL	PESO (%)
11.3			TUBULAÇÕES DE ESGOTO SANITÁRIO					13.927,45	0,60 %
11.3.1	CAPS C046	PRÓPRIO	TUBO PVC ESGOTO JS PREDIAL DN 40MM, INCLUSIVE CONEXÕES - FORNECIMENTO E INSTALAÇÃO [REF.: SINAPI - 74165/001]	M	30,00	40,53	49,64	1.489,20	0,06 %
11.3.2	CAPS C047	PRÓPRIO	TUBO PVC ESGOTO JS PREDIAL DN 50MM, INCLUSIVE CONEXÕES - FORNECIMENTO E INSTALAÇÃO [REF.: SINAPI - 74165/002]	M	30,00	52,74	64,60	1.938,00	0,08 %
11.3.3	CAPS C048	PRÓPRIO	TUBO PVC ESGOTO JS PREDIAL DN 75MM, INCLUSIVE CONEXÕES - FORNECIMENTO E INSTALAÇÃO [REF.: SINAPI - 74165/003]	M	30,00	72,96	89,37	2.681,10	0,12 %
11.3.4	CAPS C049	PRÓPRIO	TUBO PVC ESGOTO JS PREDIAL DN 100MM, INCLUSIVE CONEXÕES - FORNECIMENTO E INSTALAÇÃO [REF.: SINAPI - 74165/004]	M	85,00	75,10	91,99	7.819,15	0,34 %
11.4			CAIXAS					12.716,59	0,55 %
11.4.1	97902	SINAPI	CAIXA ENTERRADA HIDRÁULICA RETANGULAR EM ALVENARIA COM TIJOLOS CERÂMICOS MACIÇOS, DIMENSÕES INTERNAS: 0,6X0,6X0,6 M PARA REDE DE ESGOTO. AF_12/2020	UN	14,00	552,78	677,15	9.480,10	0,41 %
11.4.2	98105	SINAPI	CAIXA DE GORDURA DUPLA (CAPACIDADE: 126 L), RETANGULAR, EM ALVENARIA COM TIJOLOS CERÂMICOS MACIÇOS, DIMENSÕES INTERNAS = 0,4X0,7 M, ALTURA INTERNA = 0,8 M. AF_12/2020	UN	3,00	621,45	761,27	2.283,81	0,10 %
11.4.3	104329	SINAPI	CAIXA SIFONADA, COM GRELHA REDONDA, PVC, DN 150 X 150 X 50 MM, JUNTA SOLDÁVEL, FORNECIDA E INSTALADA EM RAMAL DE DESCARGA OU EM RAMAL DE ESGOTO SANITÁRIO. AF_08/2022	UN	12,00	64,81	79,39	952,68	0,04 %
11.5			REDE DE ÁGUAS PLUVIAIS					52.886,77	2,29 %
11.5.1	89512	SINAPI	TUBO PVC, SÉRIE R, ÁGUA PLUVIAL, DN 100 MM, FORNECIDO E INSTALADO EM RAMAL DE ENCAMINHAMENTO. AF_06/2022	M	99,00	47,83	58,59	5.800,41	0,25 %
11.5.2	99253	SINAPI	CAIXA ENTERRADA HIDRÁULICA RETANGULAR EM ALVENARIA COM TIJOLOS CERÂMICOS MACIÇOS, DIMENSÕES INTERNAS: 0,6X0,6X0,6 M PARA REDE DE DRENAGEM. AF_12/2020	UN	5,00	534,65	654,94	3.274,70	0,14 %
11.5.3	CAPS C050	PRÓPRIO	RALO SIFONADO F. FUNDIDO DN 150MM C/ GRELHA PVC CROMADA - CONSERVAÇÃO - REDE DE ÁGUAS PLUVIAIS [REF.: FDE/SP - 08.82.012]	UND	6,00	646,57	792,04	4.752,24	0,21 %
11.5.4	CAPS C051	PRÓPRIO	CANALETA EM ALVENARIA COM TIJOLO DE 1/2 VEZ, DIMENSÕES 30X15CM (LXA), COM IMPERMEABILIZANTE NA ARGAMASSA [REF.: SINAPI - 83688]	M	74,00	326,12	399,49	29.562,26	1,28 %
11.5.5	CAPS C052	PRÓPRIO	TAMPA DE CONCRETO PRÉ-MOLDADA PERFURADA PARA CANALETA - L=25CM [REF.: FDE/SP - 16.05.047]	M	74,00	104,77	128,34	9.497,16	0,41 %
11.6			CISTERNA					10.480,36	0,45 %
11.6.1	CAPS C045	PRÓPRIO	RESERVATÓRIO EM POLIETILENO DE ALTA DENSIDADE (CISTERNA) COM ANTIOXIDANTE E PROTEÇÃO CONTRA RAIOS ULTRAVIOLETAS (UV) - CAPACIDADE DE 5.000 LITROS [REF.: CPOS/CDHU - 48.02.300]	UND	1,00	7.298,38	8.940,51	8.940,51	0,39 %
11.6.2	94796	SINAPI	TORNEIRA DE BOIA PARA CAIXA D'ÁGUA, ROSCÁVEL, 3/4" - FORNECIMENTO E INSTALAÇÃO. AF_08/2021	UN	1,00	33,70	41,28	41,28	0,00 %
11.6.3	CAPS C053	PRÓPRIO	BOTOEIRA DE COMANDO LIGA E DESLIGA BOMBA DE RECALQUE [REF.: FDE/SP - 09.08.055]	UND	1,00	474,34	581,06	581,06	0,03 %
11.6.4	102111	SINAPI	BOMBA CENTRÍFUGA, MONOFÁSICA, 0,5 CV OU 0,49 HP, HM 6 A 20 M, Q 1,2 A 8,3 M3/H - FORNECIMENTO E INSTALAÇÃO. AF_12/2020	UN	1,00	748,99	917,51	917,51	0,04 %
11.7			EXTINTORES					4.064,62	0,18 %
11.7.1	101908	SINAPI	EXTINTOR DE INCÊNDIO PORTÁTIL COM CARGA DE PQS DE 4 KG, CLASSE BC - FORNECIMENTO E INSTALAÇÃO. AF_10/2020_PE	UN	4,00	261,97	320,91	1.283,64	0,06 %
11.7.2	101905	SINAPI	EXTINTOR DE INCÊNDIO PORTÁTIL COM CARGA DE ÁGUA PRESSURIZADA DE 10 L, CLASSE A - FORNECIMENTO E INSTALAÇÃO. AF_10/2020_PE	UN	2,00	270,05	330,81	661,62	0,03 %
11.7.3	101907	SINAPI	EXTINTOR DE INCÊNDIO PORTÁTIL COM CARGA DE CO2 DE 6 KG, CLASSE BC - FORNECIMENTO E INSTALAÇÃO. AF_10/2020_PE	UN	2,00	865,05	1.059,68	2.119,36	0,09 %
12.0			LOUÇAS E METAIS					63.422,27	2,74 %
12.1			LOUÇAS					14.164,98	0,61 %
12.1.1	86888	SINAPI	VASO SANITÁRIO SIFONADO COM CAIXA ACOPLADA LOUÇA BRANCA - FORNECIMENTO E INSTALAÇÃO. AF_01/2020	UN	6,00	478,56	586,23	3.517,38	0,15 %
12.1.2	86903	SINAPI	LAVATÓRIO LOUÇA BRANCA COM COLUNA, 45 X 55CM OU EQUIVALENTE, PADRÃO MÉDIO - FORNECIMENTO E INSTALAÇÃO. AF_01/2020	UN	2,00	378,20	463,29	926,58	0,04 %
12.1.3	100859	SINAPI	MICTÓRIO SIFONADO LOUÇA BRANCA PARA ENTRADA DE ÁGUA EMBUTIDA - PADRÃO ALTO - FORNECIMENTO E INSTALAÇÃO. AF_01/2020	UN	1,00	969,64	1.187,80	1.187,80	0,05 %
12.1.4	CAPS C054	PRÓPRIO	BACIA SIFONADA DE LOUÇA SEM TAMPA, PARA PESSOAS COM MOBILIDADE REDUZIDA - 6 LITROS [REF.: CPOS/CDHU - 30.08.010]	UND	2,00	166,13	203,50	407,00	0,02 %
12.1.5	CAPS C055	PRÓPRIO	LAVATÓRIO DE LOUÇA PARA CANTO SEM COLUNA PARA PESSOAS COM MOBILIDADE REDUZIDA [REF.: CPOS/CDHU - 30.08.040]	UND	2,00	1.938,59	2.374,77	4.749,54	0,21 %
12.1.6	86920	SINAPI	TANQUE DE LOUÇA BRANCA COM COLUNA, 30L OU EQUIVALENTE, INCLUSO SIFÃO FLEXÍVEL EM PVC, VÁLVULA PLÁSTICA E TORNEIRA DE METAL CROMADO PADRÃO POPULAR - FORNECIMENTO E INSTALAÇÃO. AF_01/2020	UN	2,00	805,77	987,06	1.974,12	0,09 %
12.1.7	86901	SINAPI	CUBA DE EMBUTIR OVAL EM LOUÇA BRANCA, 35 X 50CM OU EQUIVALENTE - FORNECIMENTO E INSTALAÇÃO. AF_01/2020	UN	8,00	143,12	175,32	1.402,56	0,06 %
12.2			METAIS					44.921,01	1,94 %
12.2.1	86915	SINAPI	TORNEIRA CROMADA DE MESA, 1/2" OU 3/4", PARA LAVATÓRIO, PADRÃO MÉDIO - FORNECIMENTO E INSTALAÇÃO. AF_01/2020	UN	12,00	167,21	204,83	2.457,96	0,11 %
12.2.2	CAPS C056	PRÓPRIO	DUCHA HIGIÊNICA MANUAL [REF.: SBC - 190414]	UND	9,00	201,34	246,64	2.219,76	0,10 %
12.2.3	100868	SINAPI	BARRA DE APOIO RETA, EM AÇO INOX POLIDO, COMPRIMENTO 80 CM, FIXADA NA PAREDE - FORNECIMENTO E INSTALAÇÃO. AF_01/2020	UN	4,00	361,24	442,51	1.770,04	0,08 %
12.2.4	CAPS C057	PRÓPRIO	BARRA DE PROTEÇÃO PARA LAVATÓRIO, PARA PESSOAS COM MOBILIDADE REDUZIDA, EM TUBO DE ALUMÍNIO ACABAMENTO COM PINTURA EPÓXI - LAVATÓRIO DE CANTO [REF.: CPOS/CDHU - 30.01.130]	UND	2,00	396,37	485,55	971,10	0,04 %
12.2.5	86881	SINAPI	SIFÃO DO TIPO GARRAFA EM METAL CROMADO 1 X 1.1/2" - FORNECIMENTO E INSTALAÇÃO. AF_01/2020	UN	19,00	269,08	329,62	6.262,78	0,27 %
12.2.6	86910	SINAPI	TORNEIRA CROMADA TUBO MÓVEL, DE PAREDE, 1/2" OU 3/4", PARA PIA DE COZINHA, PADRÃO MÉDIO - FORNECIMENTO E INSTALAÇÃO. AF_01/2020	UN	3,00	149,25	182,83	548,49	0,02 %
12.2.7	100860	SINAPI	CHUVEIRO ELÉTRICO COMUM CORPO PLÁSTICO, TIPO DUCHA - FORNECIMENTO E INSTALAÇÃO. AF_01/2020	UN	3,00	109,22	133,79	401,37	0,02 %
12.2.8	CAPS C058	PRÓPRIO	CUBA AÇO INOX SIMPLES 400X500X200MM [REF.: CPOS/CDHU - 44.06.360]	UND	6,00	416,46	510,16	3.060,96	0,13 %



OBRA
CONSTRUÇÃO DO CENTRO DE ATENÇÃO PSICOSSOCIAL (CAPS)
TIPO I, BAIRRO: CRUZEIRO (PROPOSTA Nº 11870.1370001/24-001)

BANCOS
SINAPI - 01/2025 - Pernambuco

B.D.I.
22,50%

ENCARGOS SOCIAIS
Não Desonerado:
Horista: 113,84%
Mensalista: 70,11%

ORÇAMENTO SINTÉTICO

ITEM	CÓDIGO	BANCO	DESCRIÇÃO	UND	QUANT.	VALOR UNIT.	VALOR UNIT. COM BDI	TOTAL	PESO (%)
12.2.9	86914	SINAPI	TORNEIRA CROMADA 1/2" OU 3/4" PARA TANQUE, PADRÃO MÉDIO - FORNECIMENTO E INSTALAÇÃO. AF_01/2020	UN	14,00	114,52	140,28	1.963,92	0,08 %
12.2.10	CAPS C059	PRÓPRIO	CUBA AÇO INÓX DUPLA 400X700X140MM [REF.: CPOS/CDHU - 44.06.700]	UND	3,00	772,35	946,12	2.838,36	0,12 %
12.2.11	86883	SINAPI	SIFÃO DO TIPO FLEXÍVEL EM PVC 1 X 1.1/2 - FORNECIMENTO E INSTALAÇÃO. AF_01/2020	UN	2,00	10,55	12,92	25,84	0,00 %
12.2.12	CAPS C060	PRÓPRIO	VÁLVULA DE DESCARGA DE FECHAMENTO AUTOMÁTICO PARA MICTÓRIO - REDE DE ÁGUA FRIA [REF.: FDE/SP - 08.04.048]	UND	1,00	512,66	628,00	628,00	0,03 %
12.2.13	CAPS C061	PRÓPRIO	GRANITO CINZA POLIDO PARA BANCADA E=2,5 CM, LARGURA 60 CM - FORNECIMENTO E INSTALAÇÃO [REF.: ORSE - 10759]	M²	18,58	823,92	1.009,30	18.752,79	0,81 %
12.2.14	86878	SINAPI	VÁLVULA EM METAL CROMADO TIPO AMERICANA 3.1/2" X 1.1/2" PARA PIA - FORNECIMENTO E INSTALAÇÃO. AF_01/2020	UN	26,00	94,81	116,14	3.019,64	0,13 %
12.3			ACESSÓRIOS					4.336,28	0,19 %
12.3.1	95543	SINAPI	PORTA TOALHA BANHO EM METAL CROMADO, TIPO BARRA, INCLUSO FIXAÇÃO. AF_01/2020	UN	14,00	108,92	133,42	1.867,88	0,08 %
12.3.2	95544	SINAPI	PAPELEIRA DE PAREDE EM METAL CROMADO SEM TAMPA, INCLUSO FIXAÇÃO. AF_01/2020	UN	8,00	84,05	102,96	823,68	0,04 %
12.3.3	95547	SINAPI	SABONETEIRA PLÁSTICA TIPO DISPENSER PARA SABONETE LÍQUIDO COM RESERVATÓRIO 800 A 1500 ML, INCLUSO FIXAÇÃO. AF_01/2020	UN	14,00	95,91	117,48	1.644,72	0,07 %
13.0			INSTALAÇÕES ELÉTRICAS					81.997,84	3,55 %
13.1			ENTRADA E QUADROS					6.180,49	0,27 %
13.1.1	101494	SINAPI	ENTRADA DE ENERGIA ELÉTRICA, AÉREA, MONOFÁSICA, COM CAIXA DE EMBUTIR, CABO DE 16 MM2 E DISJUNTOR DIN 50A (NÃO INCLUSO O POSTE DE CONCRETO). AF_07/2020_PS	UN	1,00	1.636,81	2.005,09	2.005,09	0,09 %
13.1.2	101879	SINAPI	QUADRO DE DISTRIBUIÇÃO DE ENERGIA EM CHAPA DE AÇO GALVANIZADO, DE EMBUTIR, COM BARRAMENTO TRIFÁSICO, PARA 24 DISJUNTORES DIN 100A - FORNECIMENTO E INSTALAÇÃO. AF_10/2020	UN	4,00	485,37	594,57	2.378,28	0,10 %
13.1.3	93653	SINAPI	DISJUNTOR MONOPOLAR TIPO DIN, CORRENTE NOMINAL DE 10A - FORNECIMENTO E INSTALAÇÃO. AF_10/2020	UN	10,00	14,54	17,81	178,10	0,01 %
13.1.4	93654	SINAPI	DISJUNTOR MONOPOLAR TIPO DIN, CORRENTE NOMINAL DE 16A - FORNECIMENTO E INSTALAÇÃO. AF_10/2020	UN	16,00	15,19	18,60	297,60	0,01 %
13.1.5	93656	SINAPI	DISJUNTOR MONOPOLAR TIPO DIN, CORRENTE NOMINAL DE 25A - FORNECIMENTO E INSTALAÇÃO. AF_10/2020	UN	16,00	16,53	20,24	323,84	0,01 %
13.1.6	93657	SINAPI	DISJUNTOR MONOPOLAR TIPO DIN, CORRENTE NOMINAL DE 32A - FORNECIMENTO E INSTALAÇÃO. AF_10/2020	UN	24,00	18,13	22,20	532,80	0,02 %
13.1.7	93658	SINAPI	DISJUNTOR MONOPOLAR TIPO DIN, CORRENTE NOMINAL DE 40A - FORNECIMENTO E INSTALAÇÃO. AF_10/2020	UN	10,00	26,18	32,07	320,70	0,01 %
13.1.8	93659	SINAPI	DISJUNTOR MONOPOLAR TIPO DIN, CORRENTE NOMINAL DE 50A - FORNECIMENTO E INSTALAÇÃO. AF_10/2020	UN	4,00	29,41	36,02	144,08	0,01 %
13.2			LUMINÁRIAS					74.564,16	3,23 %
13.2.1	CAPS C062	PRÓPRIO	LUMINÁRIA TIPO CALHA DE COBREPOR COM REATOR DE PARTIDA RÁPIDA E LÂMPADA FLUORESCENTE DE 3X40W, COMPLETA - FORNECIMENTO E INSTALAÇÃO [REF.: ORSE - 672]	UND	72,00	128,72	157,68	11.352,96	0,49 %
13.2.2	CAPS C063	PRÓPRIO	LUMINÁRIA TIPO SPOT PARA 1 LÂMPADA LED COMPACTA [REF.: ORSE - 10352]	UND	5,00	111,67	136,79	683,95	0,03 %
13.2.3	CAPS C064	PRÓPRIO	LUMINÁRIA GLOBO LEITOSO TIPO PLAFONIER PARA LÂMPADA LED [REF.: ORSE - 11226]	UND	11,00	185,72	227,50	2.502,50	0,11 %
13.2.4	CAPS C065	PRÓPRIO	PONTO DE INTERRUPTOR 01 SEÇÃO (1 S) EMBUTIDO COM ELETRODUTO DE PVC FLEXÍVEL SANFONADO Ø 3/4" [REF.: ORSE - 3278]	UND	39,00	245,53	300,77	11.730,03	0,51 %
13.2.5	CAPS C066	PRÓPRIO	PONTO DE INTERRUPTOR 01 SEÇÃO EMBUTIDO COM TOMADA CONJUGADA (1 S + 1 T) COM ELETRODUTO PVC FLEXÍVEL SANFONADO Ø 3/4" [REF.: ORSE - 647]	UND	9,00	284,14	348,07	3.132,63	0,14 %
13.2.6	CAPS C067	PRÓPRIO	PONTO DE TOMADA 2P + T, DE EMBUTIR, 10 A, COM ELETRODUTO DE PVC FLEXÍVEL SANFONADO EMBUTIDO Ø 3/4" [REF.: ORSE - 3298]	UND	85,00	263,11	322,30	27.395,50	1,19 %
13.2.7	CAPS C068	PRÓPRIO	PONTO DE TOMADA 2P + T, DE EMBUTIR, 20 A, COM ELETRODUTO DE PVC FLEXÍVEL SANFONADO EMBUTIDO Ø 3/4" [REF.: ORSE - 3396]	UND	4,00	301,44	369,26	1.477,04	0,06 %
13.2.8	CAPS C069	PRÓPRIO	CIGARRA PARA CHAMADA / CAMPANHA - ELETRODUTO DE POLIETILENO [REF.: FDE/SP - 09.08.084]	UND	1,00	308,72	378,18	378,18	0,02 %
13.2.9	CAPS C070	PRÓPRIO	PONTO PARA TELEFONE, LÓGICA E TV - ELETRODUTO DE POLIETILENO [REF.: SEINFRA - C1949]	UND	26,00	253,92	311,05	8.087,30	0,35 %
13.2.10	CAPS C071	PRÓPRIO	INSTALAÇÃO DE PARA-RÁIOS SOBRE A CAIXA DE ÁGUA [REF.: SINAPI - 8260]	UND	1,00	6.387,00	7.824,07	7.824,07	0,34 %
13.3			SERVIÇOS COMPLEMENTARES					1.253,19	0,05 %
13.3.1	CAPS C072	PRÓPRIO	CENTRAL DE ILUMINAÇÃO DE EMERGÊNCIA, COMPLETA, AUTONOMIA 1 HORA, PARA ATÉ 240 W [REF.: CPOS/CDHU - 50.05.250]	UND	1,00	859,67	1.053,09	1.053,09	0,05 %
13.3.2	CAPS C073	PRÓPRIO	BLOCO AUTÔNOMO DE ILUMINAÇÃO DE EMERGÊNCIA COM AUTONOMIA MÍNIMA DE 1 HORA, EQUIPADO COM 2 LÂMPADAS DE 11 W [REF.: CPOS/CDHU - 50.05.260]	UND	10,00	16,34	20,01	200,10	0,01 %
14.0			CLIMATIZAÇÃO					104.387,25	4,52 %
14.1	CAPS 077	PRÓPRIO	PONTO DE TOMADA 3P PARA AR-CONDICIONADO ATÉ 3000 VA, COM ELETRODUTO DE PVC FLEXÍVEL SANFONADO EMBUTIDO Ø 3/4", INCLUINDO CONJUNTO ASTOP/30A-220V, INCLUSIVE ATERRAMENTO [REF.: ORSE - 3397]	UND	25,00	303,78	372,13	9.303,25	0,40 %
14.2	104315	SINAPI	TUBO PVC, SOLDÁVEL, DE 20MM, INSTALADO EM DRENO DE AR CONDICIONADO - FORNECIMENTO E INSTALAÇÃO. AF_08/2022	M	125,00	15,87	19,44	2.430,00	0,11 %
14.3	103247	SINAPI	AR CONDICIONADO SPLIT INVERTER, HI-WALL (PAREDE), 12000 BTU/H, CICLO FRIO - FORNECIMENTO E INSTALAÇÃO. AF_11/2021_PE	UN	25,00	3.025,44	3.706,16	92.654,00	4,01 %
15.0			PINTURA					132.052,17	5,71 %
15.1			PAREDES INTERNAS					83.369,28	3,61 %
15.1.1	CAPS C074	PRÓPRIO	PINTURA EPÓXI - DUAS DEMÃOS [REF.: SINAPI - 79460]	M²	1.046,17	65,06	79,69	83.369,28	3,61 %
15.2			PAREDES EXTERNAS					16.880,62	0,73 %
15.2.1	88485	SINAPI	FUNDO SELADOR ACRÍLICO, APLICAÇÃO MANUAL EM PAREDE, UMA DEMÃO. AF_04/2023	m²	504,05	4,24	5,19	2.616,01	0,11 %



OBRA
CONSTRUÇÃO DO CENTRO DE ATENÇÃO PSICOSSOCIAL (CAPS)
TIPO I, BAIRRO: CRUZEIRO (PROPOSTA Nº 11870.1370001/24-001)

BANCOS
SINAPI - 01/2025 - Pernambuco

B.D.I.
22,50%

ENCARGOS SOCIAIS
Não Desonerado:
Horista: 113,84%
Mensalista: 70,11%

ORÇAMENTO SINTÉTICO

ITEM	CÓDIGO	BANCO	DESCRIÇÃO	UND	QUANT.	VALOR UNIT.	VALOR UNIT. COM BDI	TOTAL	PESO (%)
15.2.2	88423	SINAPI	APLICAÇÃO MANUAL DE PINTURA COM TINTA TEXTURIZADA ACRÍLICA EM PAREDES EXTERNAS DE CASAS, UMA COR. AF_03/2024	m²	504,05	23,11	28,30	14.264,61	0,62 %
15.3			FORRO					22.523,46	0,97 %
15.3.1	88494	SINAPI	EMASSAMENTO COM MASSA LÁTEX, APLICAÇÃO EM TETO, UMA DEMÃO, LIXAMENTO MANUAL. AF_04/2023	m²	495,13	21,00	25,72	12.734,74	0,55 %
15.3.2	88488	SINAPI	PINTURA LÁTEX ACRÍLICA PREMIUM, APLICAÇÃO MANUAL EM TETO, DUAS DEMÃOS. AF_04/2023	m²	495,13	16,14	19,77	9.788,72	0,42 %
15.4			ESQUADRIAS					9.278,81	0,40 %
15.4.1	100720	SINAPI	PINTURA COM TINTA ALQUÍDICA DE FUNDO (TIPO ZARCÃO) APLICADA A ROLO OU PINCEL SOBRE PERFIL METÁLICO EXECUTADO EM FÁBRICA (POR DEMÃO). AF_01/2020	m²	9,77	11,57	14,17	138,44	0,01 %
15.4.2	100758	SINAPI	PINTURA COM TINTA ALQUÍDICA DE ACABAMENTO (ESMALTE SINTÉTICO ACETINADO) APLICADA A ROLO OU PINCEL SOBRE SUPERFÍCIES METÁLICAS (EXCETO PERFIL) EXECUTADO EM OBRA (02 DEMÃOS). AF_01/2020	m²	9,77	52,51	64,32	628,40	0,03 %
15.4.3	102197	SINAPI	PINTURA FUNDO NIVELADOR ALQUÍDICO BRANCO EM MADEIRA. AF_01/2021	m²	175,36	22,59	27,67	4.852,21	0,21 %
15.4.4	102220	SINAPI	PINTURA TINTA DE ACABAMENTO (PIGMENTADA) ESMALTE SINTÉTICO BRILHANTE EM MADEIRA, 2 DEMÃOS. AF_01/2021	m²	175,36	17,04	20,87	3.659,76	0,16 %
16.0			MURO DE DIVISA / BASE GRADIL METÁLICO					167.577,73	7,25 %
16.1			VIGAS BALDRAMES					87.263,54	3,78 %
16.1.1	CAPS C005	PRÓPRIO	ESCAVAÇÃO MANUAL EM SOLO - PROF. ATÉ 1,50 M [REF.: SINAPI - 79517/001]	M³	122,96	45,90	56,22	6.912,81	0,30 %
16.1.2	101616	SINAPI	PREPARO DE FUNDO DE VALA COM LARGURA MENOR QUE 1,5 M (ACERTO DO SOLO NATURAL). AF_08/2020	m²	163,94	6,63	8,12	1.331,19	0,06 %
16.1.3	96619	SINAPI	LASTRO DE CONCRETO MAGRO, APLICADO EM BLOCOS DE COROAMENTO OU SAPATAS, ESPESSURA DE 5 CM. AF_01/2024	m²	163,94	40,21	49,25	8.074,04	0,35 %
16.1.4	CAPS C006	PRÓPRIO	FORMA DE MADEIRA COMUM PARA FUNDAÇÕES [REF.: SINAPI - 5651]	M²	148,16	59,17	72,48	10.738,63	0,46 %
16.1.5	CAPS C007	PRÓPRIO	ARMAÇÃO (FORNECIMENTO, CORTE, DOBRA E COLOCAÇÃO) AÇO CA-50, DIÂM. 6,3 (1/4") À 12,5 MM (1/2") [REF.: SINAPI - 74254/002]	KG	1.185,28	15,34	18,79	22.271,41	0,96 %
16.1.6	CAPS C008	PRÓPRIO	CONCRETO USINADO BOMBEADO FCK=25MPA, INCLUSIVE COLOCAÇÃO, ESPALHAMENTO E ACABAMENTO [REF.: SINAPI - 74138/003]	M³	14,82	631,59	773,69	11.466,08	0,50 %
16.1.7	98562	SINAPI	IMPERMEABILIZAÇÃO DE SUPERFÍCIE COM ARGAMASSA DE CIMENTO E AREIA, COM ADITIVO IMPERMEABILIZANTE, E = 1,5CM. AF_09/2023	m²	146,00	50,06	61,32	8.952,72	0,39 %
16.1.8	98557	SINAPI	IMPERMEABILIZAÇÃO DE SUPERFÍCIE COM EMULSÃO ASFÁLTICA, 2 DEMÃOS. AF_09/2023	m²	146,00	43,86	53,72	7.843,12	0,34 %
16.1.9	CAPS C016	PRÓPRIO	ALVENARIA EM TIJOLO CERÂMICO FURADO 9X19X19CM, 1 VEZ (ESPESSURA 19 CM), ASSENTADO EM ARGAMASSA TRAÇO 1:4 (CIMENTO E AREIA MÉDIA NAO PENEIRADA), PREPARO MANUAL, JUNTA1 CM [REF.: SINAPI - 73935/002]	M²	51,10	100,59	123,22	6.296,54	0,27 %
16.1.10	93382	SINAPI	REATERRO MANUAL DE VALAS, COM COMPACTADOR DE SOLOS DE PERCUSSÃO. AF_08/2023	m³	99,94	27,09	33,18	3.316,00	0,14 %
16.1.11	CAPS C002	PRÓPRIO	CARGA, TRANSPORTE E DESCARGA MECÂNICA ATÉ 1,00 KM [REF.: SINAPI - 74010/001]	M³	23,02	2,17	2,65	61,00	0,00 %
16.2			ALVENARIA E REVESTIMENTOS					68.880,99	2,98 %
16.2.1	CAPS C016	PRÓPRIO	ALVENARIA EM TIJOLO CERÂMICO FURADO 9X19X19CM, 1 VEZ (ESPESSURA 19 CM), ASSENTADO EM ARGAMASSA TRAÇO 1:4 (CIMENTO E AREIA MÉDIA NAO PENEIRADA), PREPARO MANUAL, JUNTA1 CM [REF.: SINAPI - 73935/002]	M²	202,00	100,59	123,22	24.890,44	1,08 %
16.2.2	87889	SINAPI	CHAPISCO APLICADO EM ALVENARIA (SEM PRESENÇA DE VÃOS) E ESTRUTURAS DE CONCRETO DE FACHADA, COM ROLO PARA TEXTURA ACRÍLICA. ARGAMASSA TRAÇO 1:4 E EMULSÃO POLIMÉRICA (ADESIVO) COM PREPARO EM BETONEIRA 400L. AF_10/2022	m²	404,00	8,22	10,06	4.064,24	0,18 %
16.2.3	87547	SINAPI	MASSA ÚNICA, EM ARGAMASSA TRAÇO 1:2:8, PREPARO MECÂNICO, APLICADA MANUALMENTE EM PAREDES INTERNAS DE AMBIENTES COM ÁREA ENTRE 5M² E 10M², E = 10MM, COM TALISCAS. AF_03/2024	m²	404,00	28,31	34,67	14.006,68	0,61 %
16.2.4	88485	SINAPI	FUNDO SELADOR ACRÍLICO, APLICAÇÃO MANUAL EM PAREDE, UMA DEMÃO. AF_04/2023	m²	404,00	4,24	5,19	2.096,76	0,09 %
16.2.5	CAPS C075	PRÓPRIO	PEITORIL EM MÁRMORE OU GRANITO, L=25CM, ASSENTADO COM ARGAMASSA TRAÇO 1:3 (CIMENTO E AREIA MÉDIA), PREPARO MANUAL DA ARGAMASSA [REF.: SINAPI - 84089]	M	101,00	192,55	235,87	23.822,87	1,03 %
16.2.6	88423	SINAPI	APLICAÇÃO MANUAL DE PINTURA COM TINTA TEXTURIZADA ACRÍLICA EM PAREDES EXTERNAS DE CASAS, UMA COR. AF_03/2024	m²	404,00	23,11	28,30	11.433,20	0,49 %
17.0			SERVIÇOS COMPLEMENTARES					15.758,20	0,68 %
17.1			PAISAGISMO					12.239,94	0,53 %
17.1.1	98504	SINAPI	PLANTIO DE GRAMA BATATAIS EM PLACAS. AF_07/2024	m²	290,00	20,26	24,81	7.194,90	0,31 %
17.1.2	98510	SINAPI	PLANTIO DE ÁRVORE ORNAMENTAL COM ALTURA DE MUDA MENOR OU IGUAL A 2,00 M. AF_07/2024	UN	36,00	114,40	140,14	5.045,04	0,22 %
17.2			REMOÇÃO DE CANTEIRO DE OBRAS					368,00	0,02 %
17.2.1	97637	SINAPI	REMOÇÃO DE TAPUME/ CHAPAS METÁLICAS E DE MADEIRA, DE FORMA MANUAL, SEM REAPROVEITAMENTO. AF_09/2023	m²	100,00	3,01	3,68	368,00	0,02 %
17.3			LIMPEZA FINAL DA OBRA					3.150,26	0,14 %
17.3.1	CAPS C076	PRÓPRIO	LIMPEZA FINAL DA OBRA [REF.: SINAPI - 9537]	M²	608,16	4,23	5,18	3.150,26	0,14 %
TOTAL SEM BDI								1.886.648,58	
TOTAL DO BDI								424.317,14	
TOTAL GERAL								2.310.965,72	

DOIS MILHÕES, TREZENTOS E DEZ MIL, NOVECENTOS E SESSENTA E CINCO REAIS E SETENTA E DOIS CENTAVOS



COMPOSIÇÕES ANALÍTICAS COM PREÇO UNITÁRIO
CONSTRUÇÃO DO CENTRO DE ATENÇÃO PSICOSSOCIAL (CAPS) TIPO I,
BAIRRO: CRUZEIRO (PROPOSTA Nº 11870.1370001/24-001)

BANCOS
SINAPI - 01/2025 - Pernambuco

B.D.I.
22,50%

ENCARGOS SOCIAIS
Não Desonerado:
Horista: 113,84%
Mensalista: 70,11%

COMPOSIÇÕES ANALÍTICAS COM PREÇO UNITÁRIO

COMPOSIÇÕES PRINCIPAIS

1.1	Código	Banco	Descrição	Tipo	Und	Quant.	Valor Unit	Total	
Composição	CAPS C077	Próprio	ADMINISTRAÇÃO LOCAL DA OBRA	SERT - SERVIÇOS TÉCNICOS	MÊS	1,0000000	16.614,95	16.614,95	
Composição Auxiliar	93565	SINAPI	ENGENHEIRO CIVIL DE OBRA JUNIOR COM ENCARGOS COMPLEMENTARES	SEDI - SERVIÇOS DIVERSOS	MES	0,2500000	22.627,68	5.656,92	
Composição Auxiliar	93572	SINAPI	ENCARREGADO GERAL DE OBRAS COM ENCARGOS COMPLEMENTARES	SEDI - SERVIÇOS DIVERSOS	MES	0,6500000	6.345,55	4.124,60	
Composição Auxiliar	93563	SINAPI	ALMOXARIFE COM ENCARGOS COMPLEMENTARES	SEDI - SERVIÇOS DIVERSOS	MES	0,6500000	4.136,02	2.688,41	
Composição Auxiliar	101460	SINAPI	VIGIA DIURNO COM ENCARGOS COMPLEMENTARES	SEDI - SERVIÇOS DIVERSOS	MES	1,0000000	4.145,02	4.145,02	
				MO sem LS =>	6.813,27	LS =>	7.756,23	MO com LS =>	14.569,50
				Valor do BDI =>	3.738,36			Valor com BDI =>	20.353,31
2.1	Código	Banco	Descrição	Tipo	Und	Quant.	Valor Unit	Total	
Composição	103689	SINAPI	FORNECIMENTO E INSTALAÇÃO DE PLACA DE OBRA COM CHAPA GALVANIZADA E ESTRUTURA DE MADEIRA. AF_03/2022_PS	PAVI - PAVIMENTAÇÃO	m²	1,0000000	465,59	465,59	
Composição Auxiliar	102234	SINAPI	PINTURA IMUNIZANTE PARA MADEIRA, 2 DEMÃOS. AF_01/2021	PINT - PINTURAS	m²	0,5000000	23,23	11,61	
Composição Auxiliar	88262	SINAPI	CARPINTEIRO DE FORMAS COM ENCARGOS COMPLEMENTARES	SEDI - SERVIÇOS DIVERSOS	H	0,3729000	27,92	10,41	
Composição Auxiliar	88316	SINAPI	SERVENTE COM ENCARGOS COMPLEMENTARES	SEDI - SERVIÇOS DIVERSOS	H	1,1186000	22,95	25,67	
Insumo	00004509	SINAPI	SARRAFO *2,5 X 10* CM EM PINUS, MISTA OU EQUIVALENTE DA REGIAO - BRUTA	Material	M	3,2083000	5,41	17,35	
Insumo	00004813	SINAPI	PLACA DE OBRA (PARA CONSTRUCAO CIVIL) EM CHAPA GALVANIZADA *N. 22*, ADESIVADA, DE *2,4 X 1,2* M (SEM POSTES PARA FIXACAO)	Material	m²	1,0000000	400,00	400,00	
Insumo	00005065	SINAPI	PREGO DE AÇO POLIDO COM CABECA 10 X 10 (7/8 X 17)	Material	KG	0,0113000	30,38	0,34	
Insumo	00005069	SINAPI	PREGO DE AÇO POLIDO COM CABECA 17 X 27 (2 1/2 X 11)	Material	KG	0,0132000	16,28	0,21	
				MO sem LS =>	14,37	LS =>	16,36	MO com LS =>	30,73
				Valor do BDI =>	104,75			Valor com BDI =>	570,34
2.2	Código	Banco	Descrição	Tipo	Und	Quant.	Valor Unit	Total	
Composição	98525	SINAPI	LIMPEZA MECANIZADA DE CAMADA VEGETAL, VEGETAÇÃO E PEQUENAS ÁRVORES (DIÂMETRO DE TRONCO MENOR QUE 0,20 M), COM TRATOR DE ESTEIRAS. AF_03/2024	URBA - URBANIZAÇÃO	m²	1,0000000	0,67	0,67	
Composição Auxiliar	88441	SINAPI	JARDINEIRO COM ENCARGOS COMPLEMENTARES	SEDI - SERVIÇOS DIVERSOS	H	0,0046000	23,92	0,11	
Composição Auxiliar	89031	SINAPI	TRATOR DE ESTEIRAS, POTÊNCIA 100 HP, PESO OPERACIONAL 9,4 T, COM LÂMINA 2,19 M3 - CHI DIURNO. AF_06/2014	CHOR - CUSTOS HORÁRIOS DE MÁQUINAS E EQUIPAMENTOS	CHI	0,0029000	76,89	0,22	
Composição Auxiliar	89032	SINAPI	TRATOR DE ESTEIRAS, POTÊNCIA 100 HP, PESO OPERACIONAL 9,4 T, COM LÂMINA 2,19 M3 - CHP DIURNO. AF_06/2014	CHOR - CUSTOS HORÁRIOS DE MÁQUINAS E EQUIPAMENTOS	CHP	0,0017000	202,70	0,34	
				MO sem LS =>	0,07	LS =>	0,09	MO com LS =>	0,16
				Valor do BDI =>	0,15			Valor com BDI =>	0,82
2.3	Código	Banco	Descrição	Tipo	Und	Quant.	Valor Unit	Total	
Composição	CAPS C002	Próprio	CARGA, TRANSPORTE E DESCARGA MECÂNICA ATÉ 1,00 KM [REF.: SINAPI - 74010/001]	TRAN - TRANSPORTES, CARGAS E DESCARGAS	M³	1,0000000	2,17	2,17	
Composição Auxiliar	5811	SINAPI	CAMINHÃO BASCULANTE 6 M3, PESO BRUTO TOTAL 16.000 KG, CARGA ÚTIL MÁXIMA 13.071 KG, DISTÂNCIA ENTRE EIXOS 4,80 M, POTÊNCIA 230 CV INCLUSIVE CAÇAMBA METÁLICA - CHP DIURNO. AF_06/2014	CHOR - CUSTOS HORÁRIOS DE MÁQUINAS E EQUIPAMENTOS	CHP	0,0030000	208,89	0,62	
Composição Auxiliar	5940	SINAPI	PÁ CARREGADEIRA SOBRE RODAS, POTÊNCIA LÍQUIDA 128 HP, CAPACIDADE DA CAÇAMBA 1,7 A 2,8 M3, PESO OPERACIONAL 11632 KG - CHP DIURNO. AF_06/2014	CHOR - CUSTOS HORÁRIOS DE MÁQUINAS E EQUIPAMENTOS	CHP	0,0080000	171,38	1,37	
Composição Auxiliar	88316	SINAPI	SERVENTE COM ENCARGOS COMPLEMENTARES	SEDI - SERVIÇOS DIVERSOS	H	0,0080000	22,95	0,18	
				MO sem LS =>	0,17	LS =>	0,20	MO com LS =>	0,37
				Valor do BDI =>	0,48			Valor com BDI =>	2,65
2.4	Código	Banco	Descrição	Tipo	Und	Quant.	Valor Unit	Total	
Composição	98459	SINAPI	TAPUME COM TELHA METÁLICA. AF_03/2024	CANT - CANTEIRO DE OBRAS	m²	1,0000000	94,67	94,67	
Composição Auxiliar	88239	SINAPI	AJUDANTE DE CARPINTEIRO COM ENCARGOS COMPLEMENTARES	SEDI - SERVIÇOS DIVERSOS	H	0,4920000	23,69	11,65	
Composição Auxiliar	88262	SINAPI	CARPINTEIRO DE FORMAS COM ENCARGOS COMPLEMENTARES	SEDI - SERVIÇOS DIVERSOS	H	0,7350000	27,92	20,52	
Composição Auxiliar	91692	SINAPI	SERRA CIRCULAR DE BANCADA COM MOTOR ELÉTRICO POTÊNCIA DE 5HP, COM COIFA PARA DISCO 10" - CHP DIURNO. AF_08/2015	CHOR - CUSTOS HORÁRIOS DE MÁQUINAS E EQUIPAMENTOS	CHP	0,0066000	29,96	0,19	
Composição Auxiliar	91693	SINAPI	SERRA CIRCULAR DE BANCADA COM MOTOR ELÉTRICO POTÊNCIA DE 5HP, COM COIFA PARA DISCO 10" - CHI DIURNO. AF_08/2015	CHOR - CUSTOS HORÁRIOS DE MÁQUINAS E EQUIPAMENTOS	CHI	0,0264000	28,63	0,75	
Composição Auxiliar	94974	SINAPI	CONCRETO MAGRO PARA LASTRO, TRAÇO 1:4:5:4,5 (EM MASSA SECA DE CIMENTO/ AREIA MÉDIA/ BRITA 1) - PREPARO MANUAL. AF_05/2021	FUES - FUNDAÇÕES E ESTRUTURAS	m³	0,0061000	468,56	2,85	
Insumo	00004491	SINAPI	PONTALETE *7,5 X 7,5* CM EM PINUS, MISTA OU EQUIVALENTE DA REGIAO - BRUTA	Material	M	1,2273000	10,66	13,08	
Insumo	00005061	SINAPI	PREGO DE AÇO POLIDO COM CABECA 18 X 27 (2 1/2 X 10)	Material	KG	0,0680000	15,70	1,06	
Insumo	00006194	SINAPI	TABUA *2,5 X 15 CM EM PINUS, MISTA OU EQUIVALENTE DA REGIAO - BRUTA	Material	M	2,0000000	7,60	15,20	
Insumo	00007243	SINAPI	TELHA TRAPEZOIDAL EM AÇO ZINCADO, SEM PINTURA, ALTURA DE APROXIMADAMENTE 40 MM, ESPESURA DE 0,50 MM E LARGURA ÚTIL DE 980 MM	Material	m²	0,5853000	50,19	29,37	
				MO sem LS =>	11,83	LS =>	13,46	MO com LS =>	25,29
				Valor do BDI =>	21,30			Valor com BDI =>	115,97
2.5	Código	Banco	Descrição	Tipo	Und	Quant.	Valor Unit	Total	
Composição	CAPS C003	Próprio	BARRAÇÃO DE OBRA PARA ALOJAMENTO / ESCRITÓRIO, PISO EM PINHO 3A, PAREDES EM COMPENSADO 10MM, COBERTURA EM TELHA FIBROCIMENTO 6MM, INCLUSO INSTALAÇÕES ELÉTRICAS E ESQUADRIAS. REAPROVEITADO 5 VEZES [REF.: SINAPI - 73805/001]	CANT - CANTEIRO DE OBRAS	M²	1,0000000	542,50	542,50	
Composição Auxiliar	88251	SINAPI	AUXILIAR DE SERRALHEIRO COM ENCARGOS COMPLEMENTARES	SEDI - SERVIÇOS DIVERSOS	H	0,0700000	23,86	1,67	
Composição Auxiliar	88261	SINAPI	CARPINTEIRO DE ESQUADRIA COM ENCARGOS COMPLEMENTARES	SEDI - SERVIÇOS DIVERSOS	H	6,3400000	26,97	170,98	
Composição Auxiliar	88264	SINAPI	ELETRICISTA COM ENCARGOS COMPLEMENTARES	SEDI - SERVIÇOS DIVERSOS	H	0,3000000	28,71	8,61	
Composição Auxiliar	88315	SINAPI	SERRALHEIRO COM ENCARGOS COMPLEMENTARES	SEDI - SERVIÇOS DIVERSOS	H	0,0700000	28,14	1,96	



COMPOSIÇÕES ANALÍTICAS COM PREÇO UNITÁRIO
CONSTRUÇÃO DO CENTRO DE ATENÇÃO PSICOSSOCIAL (CAPS) TIPO I,
BAIRRO: CRUZEIRO (PROPOSTA Nº 11870.1370001/24-001)

BANCOS
SINAPI - 01/2025 - Pernambuco

B.D.I.
22,50%

ENCARGOS SOCIAIS
Não Desonerado:
Horista: 113,84%
Mensalista: 70,11%

COMPOSIÇÕES ANALÍTICAS COM PREÇO UNITÁRIO

Composição Auxiliar	88316	SINAPI	SERVENTE COM ENCARGOS COMPLEMENTARES	SEDI - SERVIÇOS DIVERSOS	H	7,0300000	22,95	161,33	
Composição Auxiliar	73372	SINAPI	PINHO DE TERCEIRA 1" X 12" E 1" X 9"	SEDI - SERVIÇOS DIVERSOS	m²	1,0200000	73,91	75,38	
Composição Auxiliar	92873	SINAPI	LANÇAMENTO COM USO DE BALDES, ADENSAMENTO E ACABAMENTO DE CONCRETO EM ESTRUTURAS. AF_12/2015	FUES - FUNDAÇÕES E ESTRUTURAS	m³	0,0150000	232,46	3,48	
Composição Auxiliar	94969	SINAPI	CONCRETO FCK = 15MPA, TRAÇO 1:3:4:3,5 (EM MASSA SECA DE CIMENTO/ AREIA MÉDIA/ BRITA 1) - PREPARO MECÂNICO COM BETONEIRA 600 L. AF_05/2021	FUES - FUNDAÇÕES E ESTRUTURAS	m³	0,0150000	438,87	6,58	
Composição Auxiliar	98679	SINAPI	PISO CIMENTADO, TRAÇO 1:3 (CIMENTO E AREIA), ACABAMENTO LISO, ESPESURA 2,0 CM, PREPARO MECÂNICO DA ARGAMASSA. AF_09/2020	PISO - PISOS	m²	1,0000000	37,76	37,76	
Insumo	00001346	SINAPI	CHAPA/PAINEL DE MADEIRA COMPENSADA PLASTIFICADA (MADEIRITE PLASTIFICADO) PARA FORMA DE CONCRETO, DE 2200 X 1100 MM, E = 10 MM	Material	m²	0,3860000	45,87	17,70	
Insumo	00001807	SINAPI	CONJUNTO ARRUELAS DE VEDACAO 5/16" PARA TELHA FIBROCIMENTO (UMA ARRUELA METALICA E UMA ARRUELA PVC - CONICAS)	Material	CJ	0,2140000	0,19	0,04	
Insumo	00002370	SINAPI	DISJUNTOR TIPO NEMA, MONOPOLAR 10 ATE 30A, TENSAO MAXIMA DE 240 V	Material	UN	0,0057000	14,95	0,08	
Insumo	00004448	SINAPI	VIGA *7,5 X 15 CM EM PINUS, MISTA OU EQUIVALENTE DA REGIAO - BRUTA	Material	M	0,7000000	28,22	19,75	
Insumo	00004491	SINAPI	PONTALETE *7,5 X 7,5* CM EM PINUS, MISTA OU EQUIVALENTE DA REGIAO - BRUTA	Material	M	0,9000000	10,66	9,59	
Insumo	00005075	SINAPI	PREGO DE AÇO POLIDO COM CABECA 18 X 30 (2 3/4 X 10)	Material	KG	0,1000000	15,97	1,59	
Insumo	00005085	SINAPI	CADEADO SIMPLES, CORPO EM LATAO MACICO, COM LARGURA DE 35 MM E ALTURA DE APROX 30 MM, HASTE CEMENTADA (NAO LONGA), EM AÇO TEMPERADO COM DIAMETRO DE APROX 6,0 MM, INCLUINDO 2 CHAVES	Material	UN	0,0058000	32,60	0,18	
Insumo	00005088	SINAPI	PORTA CADEADO EM AÇO GALVANIZADO, COMPRIMENTO DE 3 1/2"	Material	UN	0,0058000	7,33	0,04	
Insumo	00007194	SINAPI	TELHA DE FIBROCIMENTO ONDULADA E = 6 MM, DE 2,44 X 1,10 M (SEM AMIANTO)	Material	m²	0,3180000	34,58	10,99	
Insumo	00010490	SINAPI	VIDRO LISO INCOLOR 2 A 3 MM - SEM COLOCACAO	Material	m²	0,0230000	107,18	2,46	
Insumo	00010555	SINAPI	PORTA DE MADEIRA, FOLHA MEDIA (NBR 15930) DE 800 X 2100 MM, DE 35 MM A 40 MM DE ESPESURA, NUCLEO SEMI-SOLIDO (SARRAFADO), CAPA LISA EM HDF, ACABAMENTO EM PRIMER PARA PINTURA	Material	UN	0,0115000	160,01	1,84	
Insumo	00010567	SINAPI	TABUA *2,5 X 23* CM EM PINUS, MISTA OU EQUIVALENTE DA REGIAO BRUTA	Material	M	0,2500000	12,04	3,01	
Insumo	00011056	SINAPI	PARAFUSO ROSCA SOBERBA ZINCADO CABECA CHATA FENDA SIMPLES 3,8 X 30 MM (1.1/4 ")	Material	UN	1,2800000	0,06	0,07	
Insumo	00011467	SINAPI	FECHADURA DE SOBREPOR TIPO CAIXAO, EM FERRO COM ACABAMENTO RESINADO, SEM MACANETA, SEM CILINDRO, INCLUINDO CHAVE TIPO SIMPLES	Material	UN	0,0058000	20,45	0,11	
Insumo	00011891	SINAPI	CORDAO DE COBRE, FLEXIVEL, TORCIDO, CLASSE 4 OU 5, ISOLACAO EM PVC/D, 300 V, 2 CONDUTORES DE 2,5 MM2	Material	M	0,5360000	5,56	2,98	
Insumo	00012128	SINAPI	INTERRUPTOR SIMPLES 10A, 250V, CONJUNTO MONTADO PARA SOBREPOR 4" X 2" (CAIXA + MODULO)	Material	UN	0,0230000	8,21	0,18	
Insumo	00012147	SINAPI	TOMADA 2P+T 10A, 250V, CONJUNTO MONTADO PARA SOBREPOR 4" X 2" (CAIXA + MODULO)	Material	UN	0,0220000	12,20	0,26	
Insumo	00021127	SINAPI	FITA ISOLANTE ADESIVA ANTICHAMA, USO ATE 750 V, EM ROLO DE 19 MM X 5 M	Material	UN	0,0240000	6,50	0,15	
Insumo	00004777	SINAPI	CANTONEIRA AÇO ABAS IGUAIS (QUALQUER BITOLA), ESPESURA ENTRE 1/8" E 1/4"	Material	KG	0,3030000	8,02	2,43	
Insumo	00002433	SINAPI	DOBRADICA EM AÇO/FERRO, 3" X 2 1/2", E= 1,2 A 1,8 MM, SEM ANEL, CROMADO OU ZINCADO, TAMPA CHATA, COM PARAFUSOS	Material	UN	0,0346000	11,44	0,39	
Insumo	00039389	SINAPI	LUMINARIA LED REFLETOR RETANGULAR BIVOLT, LUZ BRANCA, 10 W	Material	UN	0,0461000	19,82	0,91	
				MO sem LS =>	125,00	LS =>	142,30	MO com LS =>	267,30
				Valor do BDI =>	122,06			Valor com BDI =>	664,56
2.6	Código	Banco	Descrição	Tipo	Und	Quant.	Valor Unit	Total	
Composição	CAPS C004	Próprio	LOCAÇÃO CONVENCIONAL DE OBRA, ATRAVÉS DE GABARITO DE TÁBUAS CORRIDAS PONTALETADAS A CADA 1,50M, SEM REAPROVEITAMENTO [REF.: SINAPI - 73992/001]	CANT - CANTEIRO DE OBRAS	M²	1,0000000	18,61	18,61	
Composição Auxiliar	88262	SINAPI	CARPINTEIRO DE FORMAS COM ENCARGOS COMPLEMENTARES	SEDI - SERVIÇOS DIVERSOS	H	0,1300000	27,92	3,62	
Composição Auxiliar	88316	SINAPI	SERVENTE COM ENCARGOS COMPLEMENTARES	SEDI - SERVIÇOS DIVERSOS	H	0,1300000	22,95	2,98	
Insumo	00004491	SINAPI	PONTALETE *7,5 X 7,5* CM EM PINUS, MISTA OU EQUIVALENTE DA REGIAO - BRUTA	Material	M	0,2500000	10,66	2,66	
Insumo	00005061	SINAPI	PREGO DE AÇO POLIDO COM CABECA 18 X 27 (2 1/2 X 10)	Material	KG	0,0100000	15,70	0,15	
Insumo	00006189	SINAPI	TABUA NAO APARELHADA *2,5 X 30* CM, EM MACARANDUBA/MASSARANDUBA, ANGELIM OU EQUIVALENTE DA REGIAO - BRUTA	Material	M	0,3170000	27,94	8,85	
Insumo	00043132	SINAPI	ARAME RECOZIDO 16 BWG, D = 1,65 MM (0,016 KG/M) OU 18 BWG, D = 1,25 MM (0,01 KG/M)	Material	KG	0,0200000	17,55	0,35	
				MO sem LS =>	2,26	LS =>	2,58	MO com LS =>	4,84
				Valor do BDI =>	4,18			Valor com BDI =>	22,79
3.1.1	Código	Banco	Descrição	Tipo	Und	Quant.	Valor Unit	Total	
Composição	CAPS C005	Próprio	ESCAVAÇÃO MANUAL EM SOLO - PROF. ATÉ 1,50 M [REF.: SINAPI - 79517/001]	MOVT - MOVIMENTO DE TERRA	M³	1,0000000	45,90	45,90	
Composição Auxiliar	88316	SINAPI	SERVENTE COM ENCARGOS COMPLEMENTARES	SEDI - SERVIÇOS DIVERSOS	H	2,0000000	22,95	45,90	
				MO sem LS =>	15,07	LS =>	17,15	MO com LS =>	32,22
				Valor do BDI =>	10,32			Valor com BDI =>	56,22
3.1.2	Código	Banco	Descrição	Tipo	Und	Quant.	Valor Unit	Total	
Composição	101616	SINAPI	PREPARO DE FUNDO DE VALA COM LARGURA MENOR QUE 1,5 M (ACERTO DO SOLO NATURAL). AF_08/2020	MOVT - MOVIMENTO DE TERRA	m²	1,0000000	6,63	6,63	
Composição Auxiliar	88309	SINAPI	PEDREIRO COM ENCARGOS COMPLEMENTARES	SEDI - SERVIÇOS DIVERSOS	H	0,1020000	28,34	2,89	
Composição Auxiliar	88316	SINAPI	SERVENTE COM ENCARGOS COMPLEMENTARES	SEDI - SERVIÇOS DIVERSOS	H	0,1531000	22,95	3,51	
Composição Auxiliar	91533	SINAPI	COMPACTADOR DE SOLOS DE PERCUSSÃO (SOQUETE) COM MOTOR A GASOLINA 4 TEMPOS, POTÊNCIA 4 CV - CHP DIURNO. AF_08/2015	CHOR - CUSTOS HORÁRIOS DE MÁQUINAS E	CHP	0,0036000	36,93	0,13	
Composição Auxiliar	91534	SINAPI	COMPACTADOR DE SOLOS DE PERCUSSÃO (SOQUETE) COM MOTOR A GASOLINA 4 TEMPOS, POTÊNCIA 4 CV - CHI DIURNO. AF_08/2015	CHOR - CUSTOS HORÁRIOS DE MÁQUINAS E	CHI	0,0036000	29,58	0,10	
				MO sem LS =>	2,24	LS =>	2,56	MO com LS =>	4,80



COMPOSIÇÕES ANALÍTICAS COM PREÇO UNITÁRIO
CONSTRUÇÃO DO CENTRO DE ATENÇÃO PSICOSSOCIAL (CAPS) TIPO I,
BAIRRO: CRUZEIRO (PROPOSTA N° 11870.1370001/24-001)

BANCOS
SINAPI - 01/2025 - Pernambuco

B.D.I.
22,50%

ENCARGOS SOCIAIS
Não Desonerado:
Horista: 113,84%
Mensalista: 70,11%

COMPOSIÇÕES ANALÍTICAS COM PREÇO UNITÁRIO

				Valor do BDI =>	1,49	Valor com BDI =>			8,12	
3.1.3	Código	Banco	Descrição	Tipo	Und	Quant.	Valor Unit	Total		
Composição	96619	SINAPI	LASTRO DE CONCRETO MAGRO, APLICADO EM BLOCOS DE COROAMENTO OU SAPATAS, ESPESSURA DE 5 CM. AF_01/2024	FUES - FUNDAÇÕES E ESTRUTURAS	m²	1,0000000	40,21	40,21		
Composição Auxiliar	88309	SINAPI	PEDREIRO COM ENCARGOS COMPLEMENTARES	SEDI - SERVIÇOS DIVERSOS	H	0,3390500	28,34	9,60		
Composição Auxiliar	88316	SINAPI	SERVENTE COM ENCARGOS COMPLEMENTARES	SEDI - SERVIÇOS DIVERSOS	H	0,1226500	22,95	2,81		
Composição Auxiliar	94968	SINAPI	CONCRETO MAGRO PARA LASTRO, TRAÇO 1:4:5:4:5 (EM MASSA SECA DE CIMENTO/ AREIA MÉDIA/ BRITA 1) - PREPARO MECÂNICO COM BETONEIRA 600 L. AF_05/2021	FUES - FUNDAÇÕES E ESTRUTURAS	m³	0,0690000	402,99	27,80		
				MO sem LS =>		6,23	LS =>	7,10	MO com LS =>	13,33
				Valor do BDI =>		9,04		Valor com BDI =>		49,25
3.1.4	Código	Banco	Descrição	Tipo	Und	Quant.	Valor Unit	Total		
Composição	CAPS C006	Próprio	FORMA DE MADEIRA COMUM PARA FUNDAÇÕES [REF.: SINAPI - 5651]	FUES - FUNDAÇÕES E ESTRUTURAS	M²	1,0000000	59,17	59,17		
Composição Auxiliar	88239	SINAPI	AJUDANTE DE CARPINTEIRO COM ENCARGOS COMPLEMENTARES	SEDI - SERVIÇOS DIVERSOS	H	0,2250000	23,69	5,33		
Composição Auxiliar	88262	SINAPI	CARPINTEIRO DE FORMAS COM ENCARGOS COMPLEMENTARES	SEDI - SERVIÇOS DIVERSOS	H	0,9000000	27,92	25,12		
Insumo	00002692	SINAPI	DESMOLDANTE PROTETOR PARA FORMAS DE MADEIRA, DE BASE OLEOSA EMULSIONADA EM AGUA	Material	L	0,1000000	7,19	0,71		
Insumo	00004491	SINAPI	PONTELETE *7,5 X 7,5* CM EM PINUS, MISTA OU EQUIVALENTE DA REGIAO - BRUTA	Material	M	0,2750000	10,66	2,93		
Insumo	00004512	SINAPI	SARRAFO *2,5 X 5* CM EM PINUS, MISTA OU EQUIVALENTE DA REGIAO - BRUTA	Material	M	0,2400000	2,58	0,61		
Insumo	00005061	SINAPI	PREGO DE AÇO POLIDO COM CABECA 18 X 27 (2 1/2 X 10)	Material	KG	0,1500000	15,70	2,35		
Insumo	00006189	SINAPI	TABUA NAO APARELHADA *2,5 X 30* CM, EM MACARANDUBA/MASSARANDUBA, ANGELIM OU EQUIVALENTE DA REGIAO - BRUTA	Material	M	0,7920000	27,94	22,12		
				MO sem LS =>		10,71	LS =>	12,19	MO com LS =>	22,90
				Valor do BDI =>		13,31		Valor com BDI =>		72,48
3.1.5	Código	Banco	Descrição	Tipo	Und	Quant.	Valor Unit	Total		
Composição	CAPS C007	Próprio	ARMAÇÃO (FORNECIMENTO, CORTE, DOBRA E COLOCAÇÃO) AÇO CA-50, DIÂM. 6,3 (1/4") À 12,5 MM (1/2") [REF.: SINAPI - 74254/002]	FUES - FUNDAÇÕES E ESTRUTURAS	KG	1,0000000	15,34	15,34		
Composição Auxiliar	88238	SINAPI	AJUDANTE DE ARMADOR COM ENCARGOS COMPLEMENTARES	SEDI - SERVIÇOS DIVERSOS	H	0,1000000	23,86	2,38		
Composição Auxiliar	88245	SINAPI	ARMADOR COM ENCARGOS COMPLEMENTARES	SEDI - SERVIÇOS DIVERSOS	H	0,1000000	28,14	2,81		
Insumo	00000034	SINAPI	ACO CA-50, 10,0 MM, VERGALHAO	Material	KG	1,1000000	8,76	9,63		
Insumo	00043132	SINAPI	ARAME RECOZIDO 16 BWG, D = 1,65 MM (0,016 KG/M) OU 18 BWG, D = 1,25 MM (0,01 KG/M)	Material	KG	0,0300000	17,55	0,52		
				MO sem LS =>		1,78	LS =>	2,03	MO com LS =>	3,81
				Valor do BDI =>		3,45		Valor com BDI =>		18,79
3.1.6	Código	Banco	Descrição	Tipo	Und	Quant.	Valor Unit	Total		
Composição	CAPS C008	Próprio	CONCRETO USINADO BOMBEADO FCK=25MPa, INCLUSIVE COLOCAÇÃO, ESPALHAMENTO E ACABAMENTO [REF.: SINAPI - 74138/003]	FUES - FUNDAÇÕES E ESTRUTURAS	M³	1,0000000	631,59	631,59		
Composição Auxiliar	88245	SINAPI	ARMADOR COM ENCARGOS COMPLEMENTARES	SEDI - SERVIÇOS DIVERSOS	H	0,6000000	28,14	16,88		
Composição Auxiliar	88262	SINAPI	CARPINTEIRO DE FORMAS COM ENCARGOS COMPLEMENTARES	SEDI - SERVIÇOS DIVERSOS	H	0,6000000	27,92	16,75		
Composição Auxiliar	88309	SINAPI	PEDREIRO COM ENCARGOS COMPLEMENTARES	SEDI - SERVIÇOS DIVERSOS	H	0,6000000	28,34	17,00		
Composição Auxiliar	88316	SINAPI	SERVENTE COM ENCARGOS COMPLEMENTARES	SEDI - SERVIÇOS DIVERSOS	H	1,6000000	22,95	36,72		
Composição Auxiliar	90586	SINAPI	VIBRADOR DE IMERSÃO, DIÂMETRO DE PONTEIRA 45MM, MOTOR ELÉTRICO TRIFÁSICO POTÊNCIA DE 2 CV - CHP DIURNO. AF_06/2015	CHOR - CUSTOS HORÁRIOS DE MÁQUINAS E EQUIPAMENTOS	CHP	0,3000000	1,34	0,40		
Insumo	00001527	SINAPI	CONCRETO USINADO BOMBEAVEL, CLASSE DE RESISTENCIA C25, BRITA 0 E 1, SLUMP = 100 +/- 20 MM, COM BOMBEAMENTO (DISPONIBILIZACAO DE BOMBA), SEM O LANÇAMENTO (NBR 8953)	Material	m³	1,0500000	517,95	543,84		
				MO sem LS =>		29,95	LS =>	34,10	MO com LS =>	64,05
				Valor do BDI =>		142,10		Valor com BDI =>		773,69
3.2.7	Código	Banco	Descrição	Tipo	Und	Quant.	Valor Unit	Total		
Composição	93382	SINAPI	REATERRO MANUAL DE VALAS, COM COMPACTADOR DE SOLOS DE PERCUSSÃO. AF_08/2023	MOVT - MOVIMENTO DE TERRA	m³	1,0000000	27,09	27,09		
Composição Auxiliar	5901	SINAPI	CAMINHÃO PIPA 10.000 L TRUCADO, PESO BRUTO TOTAL 23.000 KG, CARGA ÚTIL MÁXIMA 15.935 KG, DISTÂNCIA ENTRE EIXOS 4,8 M, POTÊNCIA 230 CV, INCLUSIVE TANQUE DE AÇO PARA TRANSPORTE DE ÁGUA - CHP DIURNO. AF_06/2014	CHOR - CUSTOS HORÁRIOS DE MÁQUINAS E EQUIPAMENTOS	CHP	0,0054000	326,45	1,76		
Composição Auxiliar	5903	SINAPI	CAMINHÃO PIPA 10.000 L TRUCADO, PESO BRUTO TOTAL 23.000 KG, CARGA ÚTIL MÁXIMA 15.935 KG, DISTÂNCIA ENTRE EIXOS 4,8 M, POTÊNCIA 230 CV, INCLUSIVE TANQUE DE AÇO PARA TRANSPORTE DE ÁGUA - CHI DIURNO. AF_06/2014	CHOR - CUSTOS HORÁRIOS DE MÁQUINAS E EQUIPAMENTOS	CHI	0,0006000	71,94	0,04		
Composição Auxiliar	88316	SINAPI	SERVENTE COM ENCARGOS COMPLEMENTARES	SEDI - SERVIÇOS DIVERSOS	H	0,7866000	22,95	18,05		
Composição Auxiliar	91533	SINAPI	COMPACTADOR DE SOLOS DE PERCUSSÃO (SOQUETE) COM MOTOR A GASOLINA 4 TEMPOS, POTÊNCIA 4 CV - CHP DIURNO. AF_08/2015	CHOR - CUSTOS HORÁRIOS DE MÁQUINAS E EQUIPAMENTOS	CHP	0,1962000	36,93	7,24		
				MO sem LS =>		8,07	LS =>	9,18	MO com LS =>	17,25
				Valor do BDI =>		6,09		Valor com BDI =>		33,18
3.2.9	Código	Banco	Descrição	Tipo	Und	Quant.	Valor Unit	Total		
Composição	CAPS C016	Próprio	ALVENARIA EM TIJOLO CERÂMICO FURADO 9X19X19CM, 1 VEZ (ESPESSURA 19 CM), ASSENTADO EM ARGAMASSA TRAÇO 1:4 (CIMENTO E AREIA MÉDIA NÃO PENEIRADA), PREPARO MANUAL, JUNTA 1 CM [REF.: SINAPI - 73935/002]	PARE - PAREDES/PAINÉIS	M²	1,0000000	100,59	100,59		
Composição Auxiliar	87373	SINAPI	ARGAMASSA TRAÇO 1:4 (EM VOLUME DE CIMENTO E AREIA MÉDIA ÚMIDA) PARA CONTRAPISO, PREPARO MANUAL. AF_08/2019	SEDI - SERVIÇOS DIVERSOS	m³	0,0138000	746,60	10,30		
Composição Auxiliar	88309	SINAPI	PEDREIRO COM ENCARGOS COMPLEMENTARES	SEDI - SERVIÇOS DIVERSOS	H	1,1400000	28,34	32,30		
Composição Auxiliar	88316	SINAPI	SERVENTE COM ENCARGOS COMPLEMENTARES	SEDI - SERVIÇOS DIVERSOS	H	0,8800000	22,95	20,19		
Insumo	00007271	SINAPI	BLOCO CERAMICO / TIJOLO VAZADO PARA ALVENARIA DE VEDACAO, 8 FUROS NA HORIZONTAL DE 9 X 19 X 19 CM (L X A X C)	Material	UN	54,0000000	0,70	37,80		
				MO sem LS =>		19,18	LS =>	21,83	MO com LS =>	41,01



COMPOSIÇÕES ANALÍTICAS COM PREÇO UNITÁRIO
CONSTRUÇÃO DO CENTRO DE ATENÇÃO PSICOSSOCIAL (CAPS) TIPO I,
BAIRRO: CRUZEIRO (PROPOSTA Nº 11870.1370001/24-001)

BANCOS
SINAPI - 01/2025 - Pernambuco

B.D.I.
22,50%

ENCARGOS SOCIAIS
Não Desonerado:
Horista: 113,84%
Mensalista: 70,11%

COMPOSIÇÕES ANALÍTICAS COM PREÇO UNITÁRIO

				Valor do BDI =>	22,63	Valor com BDI =>			123,22
4.1.1	Código	Banco	Descrição	Tipo	Und	Quant.	Valor Unit	Total	
Composição	CAPS C009	Próprio	FORMAS PARA ESTRUTURAS DE CONCRETO (PILAR, VIGA E LAJE), EM CHAPA DE MADEIRA COMPENSADA RESINADA DE 1,10X2,20 M - ESPESURA= 12 MM, UTILIZAÇÃO 3X - FABRICAÇÃO, MONTAGEM E DESMONTAGEM [REF.: SINAPI - 84215]	FUES - FUNDAÇÕES E ESTRUTURAS	M²	1,0000000	63,01	63,01	
Composição Auxiliar	88239	SINAPI	AJUDANTE DE CARPINTEIRO COM ENCARGOS COMPLEMENTARES	SEDI - SERVIÇOS DIVERSOS	H	0,2300000	23,69	5,44	
Composição Auxiliar	88262	SINAPI	CARPINTEIRO DE FORMAS COM ENCARGOS COMPLEMENTARES	SEDI - SERVIÇOS DIVERSOS	H	0,9100000	27,92	25,40	
Insumo	00002692	SINAPI	DESMOLDANTE PROTETOR PARA FORMAS DE MADEIRA, DE BASE OLEOSA EMULSIONADA EM AGUA	Material	L	0,0060000	7,19	0,04	
Insumo	00004491	SINAPI	PONTALETE *7,5 X 7,5* CM EM PINUS, MISTA OU EQUIVALENTE DA REGIAO - BRUTA	Material	M	1,0400000	10,66	11,08	
Insumo	00005068	SINAPI	PREGO DE AÇO POLIDO COM CABECA 17 X 21 (2 X 11)	Material	KG	0,2700000	15,97	4,31	
Insumo	00006189	SINAPI	TABUA NAO APARELHADA *2,5 X 30* CM, EM MACARANDUBA/MASSARANDUBA, ANGELIM OU EQUIVALENTE DA REGIAO - BRUTA	Material	M	0,3100000	27,94	8,66	
Insumo	00043681	SINAPI	CHAPA/PAINEL DE MADEIRA COMPENSADA RESINADA (MADEIRITE RESINADO ROSA) PARA FORMA DE CONCRETO, DE 2200 X 1100 MM, E = 8 A 12 MM	Material	m²	0,1742000	29,34	5,11	
Insumo	00004509	SINAPI	SARRAFO *2,5 X 10* CM EM PINUS, MISTA OU EQUIVALENTE DA REGIAO - BRUTA	Material	M	0,5500000	5,41	2,97	
				MO sem LS =>	10,85	LS =>	12,35	MO com LS =>	23,20
				Valor do BDI =>	14,17			Valor com BDI =>	77,18
4.2.1	Código	Banco	Descrição	Tipo	Und	Quant.	Valor Unit	Total	
Composição	CAPS C010	Próprio	LAJE PRÉ-MOLDADA 11P/1KN/M² VÃO DE 4,40M, INCL. VIGOTAS, TIJOLÓS, ARMADURA NEGATIVA E CAPEAMENTO DE 3CM - INCLUSIVE ESCORAMENTO [REF.: SINAPI - 74141/001]	FUES - FUNDAÇÕES E ESTRUTURAS	M²	1,0000000	142,47	142,47	
Composição Auxiliar	88262	SINAPI	CARPINTEIRO DE FORMAS COM ENCARGOS COMPLEMENTARES	SEDI - SERVIÇOS DIVERSOS	H	0,1600000	27,92	4,46	
Composição Auxiliar	88309	SINAPI	PEDREIRO COM ENCARGOS COMPLEMENTARES	SEDI - SERVIÇOS DIVERSOS	H	0,3000000	28,34	8,50	
Composição Auxiliar	88316	SINAPI	SERVEnte COM ENCARGOS COMPLEMENTARES	SEDI - SERVIÇOS DIVERSOS	H	0,8000000	22,95	18,36	
Composição Auxiliar	94970	SINAPI	CONCRETO FCK = 20MPA, TRAÇO 1:2,7:3 (EM MASSA SECA DE CIMENTO/ AREIA MÉDIA/ BRITA 1) - PREPARO MECÂNICO COM BETONEIRA 600 L. AF_05/2021	FUES - FUNDAÇÕES E ESTRUTURAS	m³	0,0350000	469,41	16,42	
Composição Auxiliar	92874	SINAPI	LANÇAMENTO COM USO DE BOMBA, ADENSAMENTO E ACABAMENTO DE CONCRETO EM ESTRUTURAS. AF_12/2015	FUES - FUNDAÇÕES E ESTRUTURAS	m³	0,0350000	38,68	1,35	
Insumo	00003741	SINAPI	LAJE PRÉ-MOLDADA CONVENCIONAL (LAJOTAS + VIGOTAS) PARA FORRO, UNIDIRECIONAL, SOBRECARGA DE 100 KG/M2, VAO ATE 4,50 M (SEM COLOCACAO)	Material	m²	1,0000000	72,97	72,97	
Insumo	00004491	SINAPI	PONTALETE *7,5 X 7,5* CM EM PINUS, MISTA OU EQUIVALENTE DA REGIAO - BRUTA	Material	M	1,1000000	10,66	11,72	
Insumo	00005075	SINAPI	PREGO DE AÇO POLIDO COM CABECA 18 X 30 (2 3/4 X 10)	Material	KG	0,0200000	15,97	0,31	
Insumo	00006189	SINAPI	TABUA NAO APARELHADA *2,5 X 30* CM, EM MACARANDUBA/MASSARANDUBA, ANGELIM OU EQUIVALENTE DA REGIAO - BRUTA	Material	M	0,3000000	27,94	8,38	
				MO sem LS =>	11,99	LS =>	13,66	MO com LS =>	25,65
				Valor do BDI =>	32,05			Valor com BDI =>	174,52
4.2.2	Código	Banco	Descrição	Tipo	Und	Quant.	Valor Unit	Total	
Composição	CAPS C011	Próprio	TELA ARMADURA (MALHA DE AÇO) - CONSIDERANDO Q138 (AÇO CA-60, 4,2MM C/ 10CM) [REF.: SINAPI - 73994/001]	FUES - FUNDAÇÕES E ESTRUTURAS	KG	1,0000000	20,21	20,21	
Composição Auxiliar	88245	SINAPI	ARMADOR COM ENCARGOS COMPLEMENTARES	SEDI - SERVIÇOS DIVERSOS	H	0,0200000	28,14	0,56	
Composição Auxiliar	88316	SINAPI	SERVEnte COM ENCARGOS COMPLEMENTARES	SEDI - SERVIÇOS DIVERSOS	H	0,0400000	22,95	0,91	
Insumo	00043132	SINAPI	ARAME RECOZIDO 16 BWG, D = 1,65 MM (0,016 KG/M) OU 18 BWG, D = 1,25 MM (0,01 KG/M)	Material	KG	0,0103000	17,55	0,18	
Insumo	00007155	SINAPI	TELA DE AÇO SOLDADA NERVURADA, CA-60, Q-138, (2,20 KG/M2), DIAMETRO DO FIO = 4,2 MM, LARGURA = 2,45 M, ESPACAMENTO DA MALHA = 10 X 10 CM	Material	m²	1,0300000	18,02	18,56	
				MO sem LS =>	0,50	LS =>	0,56	MO com LS =>	1,06
				Valor do BDI =>	4,54			Valor com BDI =>	24,75
5.1.1	Código	Banco	Descrição	Tipo	Und	Quant.	Valor Unit	Total	
Composição	CAPS C012	Próprio	FORNECIMENTO DE ESTRUTURA METÁLICA AÇO ESTRUTURAL ASTM OU ABNT NÃO PATINÁVEL (6,5KG/M²) [REF.: FDE/SP - 03.04.001]	COBE - COBERTURA	M²	1,0000000	131,62	131,62	
Insumo	2.50.17	FDE	ESTR METALICA AÇO NAO PATINÁVEL (ASTM A36/A570)	Material	KG	6,5000000	20,25	131,62	
				MO sem LS =>	0,00	LS =>	0,00	MO com LS =>	0,00
				Valor do BDI =>	29,61			Valor com BDI =>	161,23
5.1.2	Código	Banco	Descrição	Tipo	Und	Quant.	Valor Unit	Total	
Composição	CAPS C013	Próprio	MONTAGEM DE ESTRUTURA METÁLICA [REF.: FDE/SP - 03.04.005]	COBE - COBERTURA	M²	1,0000000	37,50	37,50	
Insumo	2.50.20	FDE	MONTAGEM DE ESTRUTURA METALICA	Material	KG	6,5000000	5,77	37,50	
				MO sem LS =>	0,00	LS =>	0,00	MO com LS =>	0,00
				Valor do BDI =>	8,43			Valor com BDI =>	45,93
5.2.1	Código	Banco	Descrição	Tipo	Und	Quant.	Valor Unit	Total	
Composição	94442	SINAPI	TELHAMENTO COM TELHA CERÂMICA DE ENCAIXE, TIPO ROMANA, COM ATÉ 2 ÁGUAS, INCLUSO TRANSPORTE VERTICAL. AF_07/2019	COBE - COBERTURA	m²	1,0000000	37,94	37,94	
Composição Auxiliar	88316	SINAPI	SERVEnte COM ENCARGOS COMPLEMENTARES	SEDI - SERVIÇOS DIVERSOS	H	0,2530000	22,95	5,80	
Composição Auxiliar	88323	SINAPI	TELHADISTA COM ENCARGOS COMPLEMENTARES	SEDI - SERVIÇOS DIVERSOS	H	0,0820000	27,66	2,26	
Composição Auxiliar	93281	SINAPI	GUINCHO ELÉTRICO DE COLUNA, CAPACIDADE 400 KG, COM MOTO FREIO, MOTOR TRIFÁSICO DE 1,25 CV - CHP DIURNO. AF_03/2016	CHOR - CUSTOS HORÁRIOS DE MÁQUINAS E	CHP	0,0240000	26,68	0,64	
Composição Auxiliar	93282	SINAPI	GUINCHO ELÉTRICO DE COLUNA, CAPACIDADE 400 KG, COM MOTO FREIO, MOTOR TRIFÁSICO DE 1,25 CV - CHI DIURNO. AF_03/2016	CHOR - CUSTOS HORÁRIOS DE MÁQUINAS E	CHI	0,0333000	25,63	0,85	
Insumo	00007175	SINAPI	TELHA DE BARRO / CERAMICA, NAO ESMALTADA, TIPO ROMANA, AMERICANA, PORTUGUESA, FRANCESA, COMPRIMENTO DE *41* CM, RENDIMENTO DE *16* TELHAS/M2	Material	UN	17,7490000	1,60	28,39	
				MO sem LS =>	3,22	LS =>	3,66	MO com LS =>	6,88
				Valor do BDI =>	8,53			Valor com BDI =>	46,47



COMPOSIÇÕES ANALÍTICAS COM PREÇO UNITÁRIO
CONSTRUÇÃO DO CENTRO DE ATENÇÃO PSICOSSOCIAL (CAPS) TIPO I,
BAIRRO: CRUZEIRO (PROPOSTA Nº 11870.1370001/24-001)

BANCOS
SINAPI - 01/2025 - Pernambuco

B.D.I.
22,50%

ENCARGOS SOCIAIS
Não Desonerado:
Horista: 113,84%
Mensalista: 70,11%

COMPOSIÇÕES ANALÍTICAS COM PREÇO UNITÁRIO

5.2.2	Código	Banco	Descrição	Tipo	Und	Quant.	Valor Unit	Total	
Composição	94231	SINAPI	RUFO EM CHAPA DE AÇO GALVANIZADO NÚMERO 24, CORTE DE 25 CM, INCLUSO TRANSPORTE VERTICAL. AF_07/2019	COBE - COBERTURA	M	1,0000000	46,30	46,30	
Composição Auxiliar	88316	SINAPI	SERVENTE COM ENCARGOS COMPLEMENTARES	SEDI - SERVIÇOS DIVERSOS	H	0,2070000	22,95	4,75	
Composição Auxiliar	88323	SINAPI	TELHADISTA COM ENCARGOS COMPLEMENTARES	SEDI - SERVIÇOS DIVERSOS	H	0,1120000	27,66	3,09	
Composição Auxiliar	93281	SINAPI	GUINCHO ELÉTRICO DE COLUNA, CAPACIDADE 400 KG, COM MOTO FREIO, MOTOR TRIFÁSICO DE 1,25 CV - CHP DIURNO. AF_03/2016	CHOR - CUSTOS HORÁRIOS DE MÁQUINAS E	CHP	0,0132000	26,68	0,35	
Composição Auxiliar	93282	SINAPI	GUINCHO ELÉTRICO DE COLUNA, CAPACIDADE 400 KG, COM MOTO FREIO, MOTOR TRIFÁSICO DE 1,25 CV - CHI DIURNO. AF_03/2016	CHOR - CUSTOS HORÁRIOS DE MÁQUINAS E	CHI	0,0183000	25,63	0,46	
Insumo	00000142	SINAPI	SELANTE ELÁSTICO MONOCOMPONENTE A BASE DE POLIURETANO (PU) PARA JUNTAS DIVERSAS	Material	310ML	0,1980000	35,87	7,10	
Insumo	00005061	SINAPI	PREGO DE AÇO POLIDO COM CABECA 18 X 27 (2 1/2 X 10)	Material	KG	0,0060000	15,70	0,09	
Insumo	00005104	SINAPI	REBITE DE REPUXO EM ALUMÍNIO VAZADO, DIÂMETRO 3,2 X 8 MM DE COMPRIMENTO (1KG = 1025 UNIDADES)	Material	KG	0,0012000	74,06	0,08	
Insumo	00013388	SINAPI	SOLDA EM BARRA DE ESTANHO-CHUMBO 50/50	Material	KG	0,0450000	145,50	6,54	
Insumo	00040873	SINAPI	RUFO INTERNO/EXTERNO DE CHAPA DE AÇO GALVANIZADA NUM 24, CORTE 25 CM	Material	M	1,0500000	22,71	23,84	
				MO sem LS =>	2,93	LS =>	3,34	MO com LS =>	6,27
				Valor do BDI =>	10,41			Valor com BDI =>	56,71
5.2.3	Código	Banco	Descrição	Tipo	Und	Quant.	Valor Unit	Total	
Composição	CAPS C014	Próprio	EMBOÇAMENTO DA PRIMEIRA FIADA COM ARGAMASSA DE CIMENTO, CAL E AREIA [REF.: SINAPI - 73938/007]	COBE - COBERTURA	M	1,0000000	16,89	16,89	
Composição Auxiliar	87335	SINAPI	ARGAMASSA TRAÇO 1:2:8 (EM VOLUME DE CIMENTO, CAL E AREIA MÉDIA ÚMIDA) PARA EMBOÇO/MASSA ÚNICA/ASSENTAMENTO DE ALVENARIA DE VEDAÇÃO, PREPARO MECÂNICO COM MISTURADOR DE EIXO HORIZONTAL DE 300 KG. AF_08/2019	SEDI - SERVIÇOS DIVERSOS	m³	0,0024300	648,87	1,57	
Composição Auxiliar	88309	SINAPI	PEDREIRO COM ENCARGOS COMPLEMENTARES	SEDI - SERVIÇOS DIVERSOS	H	0,3000000	28,34	8,50	
Composição Auxiliar	88316	SINAPI	SERVENTE COM ENCARGOS COMPLEMENTARES	SEDI - SERVIÇOS DIVERSOS	H	0,2974200	22,95	6,82	
				MO sem LS =>	5,35	LS =>	6,09	MO com LS =>	11,44
				Valor do BDI =>	3,80			Valor com BDI =>	20,69
5.2.4	Código	Banco	Descrição	Tipo	Und	Quant.	Valor Unit	Total	
Composição	CAPS C015	Próprio	TABEIRA DE MADEIRA [REF.: SINAPI - 84093]	REVE - REVESTIMENTO E TRATAMENTO DE	M	1,0000000	46,14	46,14	
Composição Auxiliar	88239	SINAPI	AJUDANTE DE CARPINTEIRO COM ENCARGOS COMPLEMENTARES	SEDI - SERVIÇOS DIVERSOS	H	0,4000000	23,69	9,47	
Composição Auxiliar	88262	SINAPI	CARPINTEIRO DE FORMAS COM ENCARGOS COMPLEMENTARES	SEDI - SERVIÇOS DIVERSOS	H	0,1500000	27,92	4,18	
Insumo	00003992	SINAPI	TABUA APARELHADA *2,5 X 30* CM, EM MACARANDUBA/MASSARANDUBA, ANGELIM OU EQUIVALENTE DA REGIAO	Material	M	1,0000000	31,44	31,44	
Insumo	00005066	SINAPI	PREGO DE AÇO POLIDO COM CABECA 12 X 12	Material	KG	0,0500000	21,04	1,05	
				MO sem LS =>	4,66	LS =>	5,31	MO com LS =>	9,97
				Valor do BDI =>	10,38			Valor com BDI =>	56,52
6.1	Código	Banco	Descrição	Tipo	Und	Quant.	Valor Unit	Total	
Composição	103328	SINAPI	ALVENARIA DE VEDAÇÃO DE BLOCOS CERÂMICOS FURADOS NA HORIZONTAL DE 9X19X19 CM (ESPESSURA 9 CM) E ARGAMASSA DE ASSENTAMENTO COM PREPARO EM BETONEIRA. AF_12/2021	PARE - PAREDES/PAINÉIS	m²	1,0000000	91,29	91,29	
Composição Auxiliar	87292	SINAPI	ARGAMASSA TRAÇO 1:2:8 (EM VOLUME DE CIMENTO, CAL E AREIA MÉDIA ÚMIDA) PARA EMBOÇO/MASSA ÚNICA/ASSENTAMENTO DE ALVENARIA DE VEDAÇÃO, PREPARO MECÂNICO COM BETONEIRA 400 L. AF_08/2019	SEDI - SERVIÇOS DIVERSOS	m³	0,0091000	682,79	6,21	
Composição Auxiliar	88309	SINAPI	PEDREIRO COM ENCARGOS COMPLEMENTARES	SEDI - SERVIÇOS DIVERSOS	H	1,6100000	28,34	45,62	
Composição Auxiliar	88316	SINAPI	SERVENTE COM ENCARGOS COMPLEMENTARES	SEDI - SERVIÇOS DIVERSOS	H	0,8050000	22,95	18,47	
Insumo	00007271	SINAPI	BLOCO CERAMICO / TIJOLO VAZADO PARA ALVENARIA DE VEDAÇÃO, 8 FUROS NA HORIZONTAL DE 9 X 19 X 19 CM (L X A X C)	Material	UN	28,3100000	0,70	19,81	
Insumo	00034557	SINAPI	TELA DE AÇO SOLDADA GALVANIZADA/ZINCADA PARA ALVENARIA, FIO D = *1,20 A 1,70* MM, MALHA 15 X 15 MM, (C X L) *50 X 7,5* CM	Material	M	0,4200000	2,29	0,96	
Insumo	00037395	SINAPI	PINO DE AÇO COM FURO, HASTE = 27 MM (AÇO DIRETA)	Material	CENTO	0,0050000	44,78	0,22	
				MO sem LS =>	22,55	LS =>	25,67	MO com LS =>	48,22
				Valor do BDI =>	20,54			Valor com BDI =>	111,83
6.2	Código	Banco	Descrição	Tipo	Und	Quant.	Valor Unit	Total	
Composição	105025	SINAPI	VERGA MOLDADA IN LOCO COM UTILIZAÇÃO DE BLOCOS CANALETA, ESPESSURA DE *15* CM. AF_03/2024	FUES - FUNDAÇÕES E ESTRUTURAS	M	1,0000000	59,27	59,27	
Composição Auxiliar	87294	SINAPI	ARGAMASSA TRAÇO 1:2:9 (EM VOLUME DE CIMENTO, CAL E AREIA MÉDIA ÚMIDA) PARA EMBOÇO/MASSA ÚNICA/ASSENTAMENTO DE ALVENARIA DE VEDAÇÃO, PREPARO MECÂNICO COM BETONEIRA 600 L. AF_08/2019	SEDI - SERVIÇOS DIVERSOS	m³	0,0015000	648,85	0,97	
Composição Auxiliar	88309	SINAPI	PEDREIRO COM ENCARGOS COMPLEMENTARES	SEDI - SERVIÇOS DIVERSOS	H	0,2030000	28,34	5,75	
Composição Auxiliar	88316	SINAPI	SERVENTE COM ENCARGOS COMPLEMENTARES	SEDI - SERVIÇOS DIVERSOS	H	0,1020000	22,95	2,34	
Composição Auxiliar	89995	SINAPI	GRAUTEAMENTO DE CINTA SUPERIOR OU DE VERGA EM ALVENARIA ESTRUTURAL. AF_09/2021	FUES - FUNDAÇÕES E ESTRUTURAS	m³	0,0210000	1.010,21	21,21	
Composição Auxiliar	92802	SINAPI	CORTE E DOBRA DE AÇO CA-50, DIÂMETRO DE 8,0 MM. AF_06/2022	FUES - FUNDAÇÕES E ESTRUTURAS	KG	0,7900000	10,83	8,55	
Insumo	00000659	SINAPI	CANALETA DE CONCRETO 14 X 19 X 19 CM (CLASSE C - NBR 6136)	Material	UN	5,3400000	2,82	15,05	
Insumo	00004491	SINAPI	PONTALETE *7,5 X 7,5* CM EM PINUS, MISTA OU EQUIVALENTE DA REGIAO - BRUTA	Material	M	0,2030000	10,66	2,16	
Insumo	00006193	SINAPI	TABUA NAO APARELHADA *2,5 X 20* CM, EM MACARANDUBA/MASSARANDUBA, ANGELIM OU EQUIVALENTE DA REGIAO - BRUTA	Material	M	0,1692000	19,15	3,24	
				MO sem LS =>	6,18	LS =>	7,04	MO com LS =>	13,22
				Valor do BDI =>	13,33			Valor com BDI =>	72,60
6.3	Código	Banco	Descrição	Tipo	Und	Quant.	Valor Unit	Total	
Composição	CAPS C017	Próprio	DIVISÓRIA EM MÁRMORE BRANCO OU GRANITO POLIDO, ESPESSURA 3CM, ASSENTADO COM ARGAMASSA TRAÇO 1:4 (CIMENTO E AREIA), ARREIMATE COM CIMENTO BRANCO, EXCLUSO FERRAGENS [REF.: SINAPI - 74229/001]	PINT - PINTURAS	M²	1,0000000	879,36	879,36	



COMPOSIÇÕES ANALÍTICAS COM PREÇO UNITÁRIO
CONSTRUÇÃO DO CENTRO DE ATENÇÃO PSICOSSOCIAL (CAPS) TIPO I,
BAIRRO: CRUZEIRO (PROPOSTA Nº 11870.1370001/24-001)

BANCOS
SINAPI - 01/2025 - Pernambuco

B.D.I.
22,50%

ENCARGOS SOCIAIS
Não Desonerado:
Horista: 113,84%
Mensalista: 70,11%

COMPOSIÇÕES ANALÍTICAS COM PREÇO UNITÁRIO

Composição	Código	Banco	Descrição	Tipo	Und	Quant.	Valor Unit	Total	
Composição Auxiliar	88274	SINAPI	MARMORISTA/GRANITEIRO COM ENCARGOS COMPLEMENTARES	SEDI - SERVIÇOS DIVERSOS	H	4,8000000	28,20	135,36	
Composição Auxiliar	88316	SINAPI	SERVENTE COM ENCARGOS COMPLEMENTARES	SEDI - SERVIÇOS DIVERSOS	H	2,3000000	22,95	52,78	
Composição Auxiliar	88631	SINAPI	ARGAMASSA TRAÇO 1:4 (EM VOLUME DE CIMENTO E AREIA MÉDIA ÚMIDA), PREPARO MANUAL. AF_08/2019	SEDI - SERVIÇOS DIVERSOS	m³	0,0033000	612,42	2,02	
Insumo	00001380	SINAPI	CIMENTO BRANCO NAO ESTRUTURAL (CPB - NAO ESTRUTURAL)	Material	KG	0,7000000	4,68	3,27	
Insumo	00010629	SINAPI	DIVISORIA EM MARMORE, COM DUAS FACES POLIDAS, BRANCO COMUM, E= "3,0" CM	Material	m²	1,0000000	685,93	685,93	
				MO sem LS =>	65,27	LS =>	74,31	MO com LS =>	139,58
				Valor do BDI =>	197,85			Valor com BDI =>	1.077,21
7.1.1	Código	Banco	Descrição	Tipo	Und	Quant.	Valor Unit	Total	
Composição	98562	SINAPI	IMPERMEABILIZAÇÃO DE SUPERFÍCIE COM ARGAMASSA DE CIMENTO E AREIA, COM ADITIVO IMPERMEABILIZANTE, E = 1,5CM. AF_09/2023	IMPE - IMPERMEABILIZAÇÕES E PROTEÇÕES DIVERSAS	m²	1,0000000	50,06	50,06	
Composição Auxiliar	87298	SINAPI	ARGAMASSA TRAÇO 1:3 (EM VOLUME DE CIMENTO E AREIA MÉDIA ÚMIDA) PARA CONTRAPISO, PREPARO MECÂNICO COM BETONEIRA 400 L. AF_08/2019	SEDI - SERVIÇOS DIVERSOS	m³	0,0200000	680,89	13,61	
Composição Auxiliar	88309	SINAPI	PEDREIRO COM ENCARGOS COMPLEMENTARES	SEDI - SERVIÇOS DIVERSOS	H	0,9897000	28,34	28,04	
Composição Auxiliar	88316	SINAPI	SERVENTE COM ENCARGOS COMPLEMENTARES	SEDI - SERVIÇOS DIVERSOS	H	0,2232000	22,95	5,12	
Insumo	00000123	SINAPI	ADITIVO IMPERMEABILIZANTE DE PEGA NORMAL PARA ARGAMASSAS E CONCRETOS SEM ARMACAO, LIQUIDO E ISENTO DE CLORETOS	Material	L	0,4405000	7,48	3,29	
				MO sem LS =>	12,38	LS =>	14,09	MO com LS =>	26,47
				Valor do BDI =>	11,26			Valor com BDI =>	61,32
7.1.2	Código	Banco	Descrição	Tipo	Und	Quant.	Valor Unit	Total	
Composição	98557	SINAPI	IMPERMEABILIZAÇÃO DE SUPERFÍCIE COM EMULSAO ASFÁLTICA, 2 DEMÃOS. AF_09/2023	IMPE - IMPERMEABILIZAÇÕES E PROTEÇÕES DIVERSAS	m²	1,0000000	43,86	43,86	
Composição Auxiliar	88243	SINAPI	AJUDANTE ESPECIALIZADO COM ENCARGOS COMPLEMENTARES	SEDI - SERVIÇOS DIVERSOS	H	0,0969000	23,92	2,31	
Composição Auxiliar	88270	SINAPI	IMPERMEABILIZADOR COM ENCARGOS COMPLEMENTARES	SEDI - SERVIÇOS DIVERSOS	H	0,4299000	28,34	12,18	
Insumo	00000626	SINAPI	MANTA LIQUIDA DE BASE ASFALTICA MODIFICADA COM A ADICAO DE ELASTOMEROS DILUIDOS EM SOLVENTE ORGANICO, APLICACAO A FRIO (MEMBRANA DE EMULSAO ASFALTICA PARA IMPERMEABILIZACAO FLEXIVEL)	Material	KG	1,5000000	19,58	29,37	
				MO sem LS =>	5,07	LS =>	5,78	MO com LS =>	10,85
				Valor do BDI =>	9,86			Valor com BDI =>	53,72
7.2.1	Código	Banco	Descrição	Tipo	Und	Quant.	Valor Unit	Total	
Composição	CAPS C018	Próprio	IMPERMEABILIZAÇÃO EM PISOS COM ARGAMASSA TRAÇO 1:4 (CIMENTO E AREIA GROSSA) ESPESSURA 2,5CM COM IMPERMEABILIZANTE [REF.: SINAPI - 6130]	PISO - PISOS	M²	1,0000000	31,13	31,13	
Composição Auxiliar	87316	SINAPI	ARGAMASSA TRAÇO 1:4 (EM VOLUME DE CIMENTO E AREIA GROSSA ÚMIDA) PARA CHAPISCO CONVENCIONAL, PREPARO MECÂNICO COM BETONEIRA 400 L. AF_08/2019	SEDI - SERVIÇOS DIVERSOS	m³	0,0250000	494,73	12,36	
Composição Auxiliar	88309	SINAPI	PEDREIRO COM ENCARGOS COMPLEMENTARES	SEDI - SERVIÇOS DIVERSOS	H	0,2500000	28,34	7,08	
Composição Auxiliar	88316	SINAPI	SERVENTE COM ENCARGOS COMPLEMENTARES	SEDI - SERVIÇOS DIVERSOS	H	0,3500000	22,95	8,03	
Insumo	00000123	SINAPI	ADITIVO IMPERMEABILIZANTE DE PEGA NORMAL PARA ARGAMASSAS E CONCRETOS SEM ARMACAO, LIQUIDO E ISENTO DE CLORETOS	Material	L	0,3500000	7,48	2,61	
Insumo	00001379	SINAPI	CIMENTO PORTLAND COMPOSTO CP II-32	Material	KG	1,5000000	0,70	1,05	
				MO sem LS =>	6,18	LS =>	7,03	MO com LS =>	13,21
				Valor do BDI =>	7,00			Valor com BDI =>	38,13
7.3.1	Código	Banco	Descrição	Tipo	Und	Quant.	Valor Unit	Total	
Composição	87620	SINAPI	CONTRAPISO EM ARGAMASSA TRAÇO 1:4 (CIMENTO E AREIA), PREPARO MECÂNICO COM BETONEIRA 400 L, APLICADO EM ÁREAS SECAS SOBRE LAJE, ADERIDO, ACABAMENTO NÃO REFORÇADO, ESPESSURA 2CM. AF_07/2021	PISO - PISOS	m²	1,0000000	31,53	31,53	
Composição Auxiliar	87301	SINAPI	ARGAMASSA TRAÇO 1:4 (EM VOLUME DE CIMENTO E AREIA MÉDIA ÚMIDA) PARA CONTRAPISO, PREPARO MECÂNICO COM BETONEIRA 400 L. AF_08/2019	SEDI - SERVIÇOS DIVERSOS	m³	0,0310000	624,07	19,34	
Composição Auxiliar	88309	SINAPI	PEDREIRO COM ENCARGOS COMPLEMENTARES	SEDI - SERVIÇOS DIVERSOS	H	0,2140000	28,34	6,06	
Composição Auxiliar	88316	SINAPI	SERVENTE COM ENCARGOS COMPLEMENTARES	SEDI - SERVIÇOS DIVERSOS	H	0,1070000	22,95	2,45	
Insumo	00001379	SINAPI	CIMENTO PORTLAND COMPOSTO CP II-32	Material	KG	0,5000000	0,70	0,35	
Insumo	00007334	SINAPI	ADITIVO ADESIVO LIQUIDO PARA ARGAMASSAS DE REVESTIMENTOS CIMENTICIOS	Material	L	0,2100000	15,86	3,33	
				MO sem LS =>	4,30	LS =>	4,90	MO com LS =>	9,20
				Valor do BDI =>	7,09			Valor com BDI =>	38,62
7.3.2	Código	Banco	Descrição	Tipo	Und	Quant.	Valor Unit	Total	
Composição	CAPS C019	Próprio	IMPERMEABILIZAÇÃO COM MANTA ASFÁLTICA ESPESSURA 3MM PROTEGIDA COM FILME DE ALUMÍNIO GOFRADO ESPESSURA DE 0,8MM - INCLUSO EMULSAO ASFÁLTICA [REF.: SINAPI - 73753/001]	REVE - REVESTIMENTO E TRATAMENTO DE SUPERFÍCIES	M²	1,0000000	119,43	119,43	
Composição Auxiliar	88270	SINAPI	IMPERMEABILIZADOR COM ENCARGOS COMPLEMENTARES	SEDI - SERVIÇOS DIVERSOS	H	1,0000000	28,34	28,34	
Composição Auxiliar	88316	SINAPI	SERVENTE COM ENCARGOS COMPLEMENTARES	SEDI - SERVIÇOS DIVERSOS	H	1,1800000	22,95	27,08	
Insumo	00000626	SINAPI	MANTA LIQUIDA DE BASE ASFALTICA MODIFICADA COM A ADICAO DE ELASTOMEROS DILUIDOS EM SOLVENTE ORGANICO, APLICACAO A FRIO (MEMBRANA DE EMULSAO ASFALTICA PARA IMPERMEABILIZACAO FLEXIVEL)	Material	KG	0,1108000	19,58	2,16	
Insumo	00011621	SINAPI	MANTA ASFALTICA ELASTOMERICA EM POLIESTER ALUMINIZADA 3 MM, TIPO III, CLASSE B (NBR 9952)	Material	m²	1,1000000	56,23	61,85	
				MO sem LS =>	18,90	LS =>	21,51	MO com LS =>	40,41
				Valor do BDI =>	26,87			Valor com BDI =>	146,30
7.3.3	Código	Banco	Descrição	Tipo	Und	Quant.	Valor Unit	Total	
Composição	CAPS C020	Próprio	PROTEÇÃO MECÂNICA DE SUPERFÍCIE COM ARGAMASSA DE CIMENTO E AREIA, TRAÇO 1:6. E=2CM [REF.: SINAPI - 83754]	REVE - REVESTIMENTO E TRATAMENTO DE	M²	1,0000000	39,21	39,21	



COMPOSIÇÕES ANALÍTICAS COM PREÇO UNITÁRIO
CONSTRUÇÃO DO CENTRO DE ATENÇÃO PSICOSSOCIAL (CAPS) TIPO I,
BAIRRO: CRUZEIRO (PROPOSTA Nº 11870.1370001/24-001)

BANCOS
SINAPI - 01/2025 - Pernambuco

B.D.I.
22,50%

ENCARGOS SOCIAIS
Não Desonerado:
Horista: 113,84%
Mensalista: 70,11%

COMPOSIÇÕES ANALÍTICAS COM PREÇO UNITÁRIO

Composição	Código	Banco	Descrição	Tipo	Und	Quant.	Valor Unit	Total	
Composição Auxiliar	87375	SINAPI	ARGAMASSA TRAÇO 1:6 (EM VOLUME DE CIMENTO E AREIA MÉDIA ÚMIDA) PARA CONTRAPISO, PREPARO MANUAL. AF_08/2019	SEDI - SERVIÇOS DIVERSOS	m³	0,0200000	678,80	13,57	
Composição Auxiliar	88309	SINAPI	PEDREIRO COM ENCARGOS COMPLEMENTARES	SEDI - SERVIÇOS DIVERSOS	H	0,5000000	28,34	14,17	
Composição Auxiliar	88316	SINAPI	SERVEnte COM ENCARGOS COMPLEMENTARES	SEDI - SERVIÇOS DIVERSOS	H	0,5000000	22,95	11,47	
				MO sem LS =>	10,47	LS =>	11,92	MO com LS =>	22,39
				Valor do BDI =>	8,82			Valor com BDI =>	48,03
8.1.1	Código	Banco	Descrição	Tipo	Und	Quant.	Valor Unit	Total	
Composição	87889	SINAPI	CHAPISCO APLICADO EM ALVENARIA (SEM PRESENÇA DE VÃOS) E ESTRUTURAS DE CONCRETO DE FACHADA, COM ROLO PARA TEXTURA ACRÍLICA. ARGAMASSA TRAÇO 1:4 E EMULSÃO POLIMÉRICA (ADESIVO) COM PREPARO EM BETONEIRA 400L. AF_10/2022	REVE - REVESTIMENTO E TRATAMENTO DE SUPERFÍCIES	m²	1,0000000	8,22	8,22	
Composição Auxiliar	87325	SINAPI	ARGAMASSA TRAÇO 1:4 (EM VOLUME DE CIMENTO E AREIA GROSSA ÚMIDA) COM ADIÇÃO DE EMULSÃO POLIMÉRICA PARA CHAPISCO ROLADO, PREPARO MECÂNICO COM BETONEIRA 400 L. AF_08/2019	SEDI - SERVIÇOS DIVERSOS	m³	0,0015000	3.412,92	5,11	
Composição Auxiliar	88309	SINAPI	PEDREIRO COM ENCARGOS COMPLEMENTARES	SEDI - SERVIÇOS DIVERSOS	H	0,0868000	28,34	2,45	
Composição Auxiliar	88316	SINAPI	SERVEnte COM ENCARGOS COMPLEMENTARES	SEDI - SERVIÇOS DIVERSOS	H	0,0289000	22,95	0,66	
				MO sem LS =>	1,14	LS =>	1,30	MO com LS =>	2,44
				Valor do BDI =>	1,84			Valor com BDI =>	10,06
8.1.2	Código	Banco	Descrição	Tipo	Und	Quant.	Valor Unit	Total	
Composição	87546	SINAPI	EMBOÇO, EM ARGAMASSA TRAÇO 1:2:8, PREPARO MANUAL, APLICADO MANUALMENTE EM PAREDES INTERNAS, PARA AMBIENTES COM ÁREA MENOR QUE 5M², E = 10MM, COM TALISCAS. AF_03/2024	REVE - REVESTIMENTO E TRATAMENTO DE SUPERFÍCIES	m²	1,0000000	33,96	33,96	
Composição Auxiliar	87369	SINAPI	ARGAMASSA TRAÇO 1:2:8 (EM VOLUME DE CIMENTO, CAL E AREIA MÉDIA ÚMIDA) PARA EMBOÇO/MASSA ÚNICA/ASSENTAMENTO DE ALVENARIA DE VEDAÇÃO, PREPARO MANUAL. AF_08/2019	SEDI - SERVIÇOS DIVERSOS	m³	0,0194000	811,50	15,74	
Composição Auxiliar	88309	SINAPI	PEDREIRO COM ENCARGOS COMPLEMENTARES	SEDI - SERVIÇOS DIVERSOS	H	0,4580000	28,34	12,97	
Composição Auxiliar	88316	SINAPI	SERVEnte COM ENCARGOS COMPLEMENTARES	SEDI - SERVIÇOS DIVERSOS	H	0,2290000	22,95	5,25	
				MO sem LS =>	7,92	LS =>	9,02	MO com LS =>	16,94
				Valor do BDI =>	7,64			Valor com BDI =>	41,60
8.1.3	Código	Banco	Descrição	Tipo	Und	Quant.	Valor Unit	Total	
Composição	87547	SINAPI	MASSA ÚNICA, EM ARGAMASSA TRAÇO 1:2:8, PREPARO MECÂNICO, APLICADA MANUALMENTE EM PAREDES INTERNAS DE AMBIENTES COM ÁREA ENTRE 5M² E 10M², E = 10MM, COM TALISCAS. AF_03/2024	REVE - REVESTIMENTO E TRATAMENTO DE SUPERFÍCIES	m²	1,0000000	28,31	28,31	
Composição Auxiliar	87292	SINAPI	ARGAMASSA TRAÇO 1:2:8 (EM VOLUME DE CIMENTO, CAL E AREIA MÉDIA ÚMIDA) PARA EMBOÇO/MASSA ÚNICA/ASSENTAMENTO DE ALVENARIA DE VEDAÇÃO, PREPARO MECÂNICO COM BETONEIRA 400 L. AF_08/2019	SEDI - SERVIÇOS DIVERSOS	m³	0,0194000	682,79	13,24	
Composição Auxiliar	88309	SINAPI	PEDREIRO COM ENCARGOS COMPLEMENTARES	SEDI - SERVIÇOS DIVERSOS	H	0,3789000	28,34	10,73	
Composição Auxiliar	88316	SINAPI	SERVEnte COM ENCARGOS COMPLEMENTARES	SEDI - SERVIÇOS DIVERSOS	H	0,1894000	22,95	4,34	
				MO sem LS =>	6,00	LS =>	6,84	MO com LS =>	12,84
				Valor do BDI =>	6,36			Valor com BDI =>	34,67
8.1.4	Código	Banco	Descrição	Tipo	Und	Quant.	Valor Unit	Total	
Composição	87273	SINAPI	REVESTIMENTO CERÂMICO PARA PAREDES INTERNAS COM PLACAS TIPO ESMALTADA DE DIMENSÕES 33X45 CM APLICADAS NA ALTURA INTEIRA DAS PAREDES. AF_02/2023_PE	REVE - REVESTIMENTO E TRATAMENTO DE SUPERFÍCIES	m²	1,0000000	69,46	69,46	
Composição Auxiliar	88256	SINAPI	AZULEJISTA OU LADRILHISTA COM ENCARGOS COMPLEMENTARES	SEDI - SERVIÇOS DIVERSOS	H	0,6970000	28,20	19,65	
Composição Auxiliar	88316	SINAPI	SERVEnte COM ENCARGOS COMPLEMENTARES	SEDI - SERVIÇOS DIVERSOS	H	0,3138000	22,95	7,20	
Insumo	00000536	SINAPI	REVESTIMENTO EM CERAMICA ESMALTADA, PEI MENOR OU IGUAL A 3, FORMATO MENOR OU IGUAL A 2025 CM2	Material	m²	1,0798000	32,45	35,03	
Insumo	00001381	SINAPI	ARGAMASSA COLANTE AC I PARA CERAMICAS	Material	KG	6,8500000	0,93	6,37	
Insumo	00034357	SINAPI	REJUNTE CIMENTICIO, QUALQUER COR	Material	KG	0,2220000	5,46	1,21	
				MO sem LS =>	9,29	LS =>	10,58	MO com LS =>	19,87
				Valor do BDI =>	15,62			Valor com BDI =>	85,08
8.1.5	Código	Banco	Descrição	Tipo	Und	Quant.	Valor Unit	Total	
Composição	101965	SINAPI	PEITORIL LINEAR EM GRANITO OU MÁRMORE, L = 15CM, COMPRIMENTO DE ATÉ 2M, ASSENTADO COM ARGAMASSA 1:6 COM ADITIVO. AF_11/2020	REVE - REVESTIMENTO E TRATAMENTO DE SUPERFÍCIES	M	1,0000000	141,99	141,99	
Composição Auxiliar	87283	SINAPI	ARGAMASSA TRAÇO 1:6 (EM VOLUME DE CIMENTO E AREIA MÉDIA ÚMIDA) COM ADIÇÃO DE PLASTIFICANTE PARA EMBOÇO/MASSA ÚNICA/ASSENTAMENTO DE ALVENARIA DE VEDAÇÃO, PREPARO MECÂNICO COM BETONEIRA 400 L. AF_08/2019	SEDI - SERVIÇOS DIVERSOS	m³	0,0060000	478,25	2,86	
Composição Auxiliar	88274	SINAPI	MARMORISTA/GRANITEIRO COM ENCARGOS COMPLEMENTARES	SEDI - SERVIÇOS DIVERSOS	H	0,4190000	28,20	11,81	
Composição Auxiliar	88316	SINAPI	SERVEnte COM ENCARGOS COMPLEMENTARES	SEDI - SERVIÇOS DIVERSOS	H	0,2090000	22,95	4,79	
Composição Auxiliar	91692	SINAPI	SERRA CIRCULAR DE BANCADA COM MOTOR ELÉTRICO POTÊNCIA DE 5HP, COM COIFA PARA DISCO 10" - CHP DIURNO. AF_08/2015	CHOR - CUSTOS HORÁRIOS DE MÁQUINAS E	CHP	0,0210000	29,96	0,62	
Composição Auxiliar	91693	SINAPI	SERRA CIRCULAR DE BANCADA COM MOTOR ELÉTRICO POTÊNCIA DE 5HP, COM COIFA PARA DISCO 10" - CHI DIURNO. AF_08/2015	CHOR - CUSTOS HORÁRIOS DE MÁQUINAS E	CHI	0,3980000	28,63	11,39	
Insumo	00034747	SINAPI	PEITORIL EM MARMORE, POLIDO, BRANCO COMUM, L= "15" CM, E= "2,0" CM, COM PINGADEIRA	Material	M	1,0400000	106,27	110,52	
				MO sem LS =>	10,43	LS =>	11,87	MO com LS =>	22,30
				Valor do BDI =>	31,94			Valor com BDI =>	173,93
8.2.4	Código	Banco	Descrição	Tipo	Und	Quant.	Valor Unit	Total	
Composição	CAPS C022	Próprio	CERÂMICA ESMALTADA 10 X 10 CM - LARANJA, VERMELHO OU AMARELO - PAREDES EXTERNAS [REF.: ORSE - 7604]	REVE - REVESTIMENTO E TRATAMENTO DE	M²	1,0000000	85,19	85,19	
Composição Auxiliar	88316	SINAPI	SERVEnte COM ENCARGOS COMPLEMENTARES	SEDI - SERVIÇOS DIVERSOS	H	0,3428000	22,95	7,86	
Composição Auxiliar	88309	SINAPI	PEDREIRO COM ENCARGOS COMPLEMENTARES	SEDI - SERVIÇOS DIVERSOS	H	0,4000000	28,34	11,33	
Insumo	00034353	SINAPI	ARGAMASSA COLANTE AC II	Material	KG	3,3600000	1,73	5,81	



COMPOSIÇÕES ANALÍTICAS COM PREÇO UNITÁRIO
CONSTRUÇÃO DO CENTRO DE ATENÇÃO PSICOSSOCIAL (CAPS) TIPO I,
BAIRRO: CRUZEIRO (PROPOSTA Nº 11870.1370001/24-001)

BANCOS
SINAPI - 01/2025 - Pernambuco

B.D.I.
22,50%

ENCARGOS SOCIAIS
Não Desonerado:
Horista: 113,84%
Mensalista: 70,11%

COMPOSIÇÕES ANALÍTICAS COM PREÇO UNITÁRIO

Insumo	Código	Banco	Descrição	Material	KG	Quant.	Valor Unit	Total	
Insumo	00034357	SINAPI	REJUNTE CIMENTICIO, QUALQUER COR	Material	m²	0,6600000	5,46	3,60	
Insumo	7068	ORSE	Cerâmica 10 x 10 cm, Tecnogres, linha Brilhante, ref. BR10060 ou similar	Material	m²	1,0500000	53,90	56,59	
				MO sem LS =>	6,58	LS =>	7,50	MO com LS =>	14,08
				Valor do BDI =>	19,16			Valor com BDI =>	104,35
9.1.1	Código	Banco	Descrição	Tipo	Und	Quant.	Valor Unit	Total	
Composição	94994	SINAPI	EXECUÇÃO DE PASSEIO (CALÇADA) OU PISO DE CONCRETO COM CONCRETO MOLDADO IN LOCO, FEITO EM OBRA, ACABAMENTO CONVENCIONAL, ESPESSURA 8 CM, ARMADO. AF_08/2022	PISO - PISOS	m²	1,0000000	94,33	94,33	
Composição Auxiliar	88262	SINAPI	CARPINTEIRO DE FORMAS COM ENCARGOS COMPLEMENTARES	SEDI - SERVIÇOS DIVERSOS	H	0,1301000	27,92	3,63	
Composição Auxiliar	88309	SINAPI	PEDREIRO COM ENCARGOS COMPLEMENTARES	SEDI - SERVIÇOS DIVERSOS	H	0,1882000	28,34	5,33	
Composição Auxiliar	88316	SINAPI	SERVENTE COM ENCARGOS COMPLEMENTARES	SEDI - SERVIÇOS DIVERSOS	H	0,3183000	22,95	7,30	
Composição Auxiliar	94964	SINAPI	CONCRETO FCK = 20MPA, TRAÇO 1:2,7:3 (EM MASSA SECA DE CIMENTO/ AREIA MÉDIA/ BRITA 1) - PREPARO MECÂNICO COM BETONEIRA 400 L. AF_05/2021	FUES - FUNDAÇÕES E ESTRUTURAS	m³	0,0985000	483,71	47,64	
Insumo	00002892	SINAPI	DESMOLDANTE PROTETOR PARA FORMAS DE MADEIRA, DE BASE OLEOSA EMULSIONADA EM AGUA	Material	L	0,0017000	7,19	0,01	
Insumo	00004509	SINAPI	SARRAFO *2,5 X 10* CM EM PINUS, MISTA OU EQUIVALENTE DA REGIAO - BRUTA	Material	M	0,2500000	5,41	1,35	
Insumo	00004517	SINAPI	SARRAFO *2,5 X 7,5* CM EM PINUS, MISTA OU EQUIVALENTE DA REGIAO - BRUTA	Material	M	0,2000000	3,73	0,74	
Insumo	00005068	SINAPI	PREGO DE AÇO POLIDO COM CABECA 17 X 21 (2 X 11)	Material	KG	0,0240000	15,97	0,38	
Insumo	00007156	SINAPI	TELA DE AÇO SOLDADA NERVURADA, CA-60, Q-196, (3,11 KG/M2), DIAMETRO DO FIO = 5,0 MM, LARGURA = 2,45 M, ESPACAMENTO DA MALHA = 10 X 10 CM	Material	m²	1,0816000	25,85	27,95	
				MO sem LS =>	8,87	LS =>	10,09	MO com LS =>	18,96
				Valor do BDI =>	21,22			Valor com BDI =>	115,55
9.2.1	Código	Banco	Descrição	Tipo	Und	Quant.	Valor Unit	Total	
Composição	CAPS C023	Próprio	REGULARIZAÇÃO E COMPACTAÇÃO DE TERRENO COM SOQUETE [REF.: SINAPI - 5622]	MOVT - MOVIMENTO DE TERRA	M²	1,0000000	7,57	7,57	
Composição Auxiliar	88316	SINAPI	SERVENTE COM ENCARGOS COMPLEMENTARES	SEDI - SERVIÇOS DIVERSOS	H	0,3300000	22,95	7,57	
				MO sem LS =>	2,48	LS =>	2,83	MO com LS =>	5,31
				Valor do BDI =>	1,70			Valor com BDI =>	9,27
9.2.2	Código	Banco	Descrição	Tipo	Und	Quant.	Valor Unit	Total	
Composição	95240	SINAPI	LASTRO DE CONCRETO MAGRO, APLICADO EM PISOS, LAJES SOBRE SOLO OU RADIER, ESPESSURA DE 3 CM. AF_01/2024	FUES - FUNDAÇÕES E ESTRUTURAS	m²	1,0000000	19,29	19,29	
Composição Auxiliar	88309	SINAPI	PEDREIRO COM ENCARGOS COMPLEMENTARES	SEDI - SERVIÇOS DIVERSOS	H	0,1631000	28,34	4,62	
Composição Auxiliar	88316	SINAPI	SERVENTE COM ENCARGOS COMPLEMENTARES	SEDI - SERVIÇOS DIVERSOS	H	0,0444000	22,95	1,01	
Composição Auxiliar	94968	SINAPI	CONCRETO MAGRO PARA LASTRO, TRAÇO 1:4,5:4,5 (EM MASSA SECA DE CIMENTO/ AREIA MÉDIA/ BRITA 1) - PREPARO MECÂNICO COM BETONEIRA 600 L. AF_05/2021	FUES - FUNDAÇÕES E ESTRUTURAS	m³	0,0339000	402,99	13,66	
				MO sem LS =>	2,91	LS =>	3,31	MO com LS =>	6,22
				Valor do BDI =>	4,34			Valor com BDI =>	23,63
9.2.3	Código	Banco	Descrição	Tipo	Und	Quant.	Valor Unit	Total	
Composição	87630	SINAPI	CONTRAPISO EM ARGAMASSA TRAÇO 1:4 (CIMENTO E AREIA), PREPARO MECÂNICO COM BETONEIRA 400 L, APLICADO EM ÁREAS SECAS SOBRE LAJE, ADERIDO, ACABAMENTO NÃO REFORÇADO, ESPESSURA 3CM. AF_07/2021	PISO - PISOS	m²	1,0000000	40,33	40,33	
Composição Auxiliar	87301	SINAPI	ARGAMASSA TRAÇO 1:4 (EM VOLUME DE CIMENTO E AREIA MÉDIA ÚMIDA) PARA CONTRAPISO, PREPARO MECÂNICO COM BETONEIRA 400 L. AF_08/2019	SEDI - SERVIÇOS DIVERSOS	m³	0,0431000	624,07	26,89	
Composição Auxiliar	88309	SINAPI	PEDREIRO COM ENCARGOS COMPLEMENTARES	SEDI - SERVIÇOS DIVERSOS	H	0,2450000	28,34	6,94	
Composição Auxiliar	88316	SINAPI	SERVENTE COM ENCARGOS COMPLEMENTARES	SEDI - SERVIÇOS DIVERSOS	H	0,1230000	22,95	2,82	
Insumo	00001379	SINAPI	CIMENTO PORTLAND COMPOSTO CP II-32	Material	KG	0,5000000	0,70	0,35	
Insumo	00007334	SINAPI	ADITIVO ADESIVO LIQUIDO PARA ARGAMASSAS DE REVESTIMENTOS CIMENTICIOS	Material	L	0,2100000	15,86	3,33	
				MO sem LS =>	5,26	LS =>	5,99	MO com LS =>	11,25
				Valor do BDI =>	9,07			Valor com BDI =>	49,40
9.2.4	Código	Banco	Descrição	Tipo	Und	Quant.	Valor Unit	Total	
Composição	87247	SINAPI	REVESTIMENTO CERÂMICO PARA PISO COM PLACAS TIPO ESMALTADA DE DIMENSÕES 35X35 CM APLICADA EM AMBIENTES DE ÁREA ENTRE 5 M2 E 10 M2. AF_02/2023 PE	PISO - PISOS	m²	1,0000000	63,87	63,87	
Composição Auxiliar	88256	SINAPI	AZULEJISTA OU LADRILHISTA COM ENCARGOS COMPLEMENTARES	SEDI - SERVIÇOS DIVERSOS	H	0,4739000	28,20	13,36	
Composição Auxiliar	88316	SINAPI	SERVENTE COM ENCARGOS COMPLEMENTARES	SEDI - SERVIÇOS DIVERSOS	H	0,1610000	22,95	3,69	
Insumo	00001287	SINAPI	PISO EM CERAMICA ESMALTADA, COR LISA, PEI MAIOR OU IGUAL A 4, FORMATO MENOR OU IGUAL A 2025 CM2	Material	m²	1,0616000	34,88	37,02	
Insumo	00001381	SINAPI	ARGAMASSA COLANTE AC I PARA CERAMICAS	Material	KG	9,1325000	0,93	8,49	
Insumo	00034357	SINAPI	REJUNTE CIMENTICIO, QUALQUER COR	Material	KG	0,2410000	5,46	1,31	
				MO sem LS =>	5,92	LS =>	6,74	MO com LS =>	12,66
				Valor do BDI =>	14,37			Valor com BDI =>	78,24
9.2.5	Código	Banco	Descrição	Tipo	Und	Quant.	Valor Unit	Total	
Composição	87251	SINAPI	REVESTIMENTO CERÂMICO PARA PISO COM PLACAS TIPO ESMALTADA DE DIMENSÕES 45X45 CM APLICADA EM AMBIENTES DE ÁREA MAIOR QUE 10 M2. AF_02/2023 PE	PISO - PISOS	m²	1,0000000	56,63	56,63	
Composição Auxiliar	88256	SINAPI	AZULEJISTA OU LADRILHISTA COM ENCARGOS COMPLEMENTARES	SEDI - SERVIÇOS DIVERSOS	H	0,2537000	28,20	7,15	
Composição Auxiliar	88316	SINAPI	SERVENTE COM ENCARGOS COMPLEMENTARES	SEDI - SERVIÇOS DIVERSOS	H	0,1308000	22,95	3,00	
Insumo	00001287	SINAPI	PISO EM CERAMICA ESMALTADA, COR LISA, PEI MAIOR OU IGUAL A 4, FORMATO MENOR OU IGUAL A 2025 CM2	Material	m²	1,0600000	34,88	36,97	
Insumo	00001381	SINAPI	ARGAMASSA COLANTE AC I PARA CERAMICAS	Material	KG	9,1325000	0,93	8,49	
Insumo	00034357	SINAPI	REJUNTE CIMENTICIO, QUALQUER COR	Material	KG	0,1880000	5,46	1,02	
				MO sem LS =>	3,50	LS =>	3,99	MO com LS =>	7,49
				Valor do BDI =>	12,74			Valor com BDI =>	69,37



COMPOSIÇÕES ANALÍTICAS COM PREÇO UNITÁRIO
CONSTRUÇÃO DO CENTRO DE ATENÇÃO PSICOSSOCIAL (CAPS) TIPO I,
BAIRRO: CRUZEIRO (PROPOSTA Nº 11870.1370001/24-001)

BANCOS
SINAPI - 01/2025 - Pernambuco

B.D.I.
22,50%

ENCARGOS SOCIAIS
Não Desonerado:
Horista: 113,84%
Mensalista: 70,11%

COMPOSIÇÕES ANALÍTICAS COM PREÇO UNITÁRIO

9.2.6	Código	Banco	Descrição	Tipo	Und	Quant.	Valor Unit	Total	
Composição	88649	SINAPI	RODAPÉ CERÂMICO DE 7CM DE ALTURA COM PLACAS TIPO ESMALTADA DE DIMENSÕES 45X45CM. AF_02/2023	PISO - PISOS	M	1,0000000	9,13	9,13	
Composição Auxiliar	88256	SINAPI	AZULEJISTA OU LADRILHISTA COM ENCARGOS COMPLEMENTARES	SEDI - SERVIÇOS DIVERSOS	H	0,0764000	28,20	2,15	
Composição Auxiliar	88316	SINAPI	SERVENTE COM ENCARGOS COMPLEMENTARES	SEDI - SERVIÇOS DIVERSOS	H	0,0296000	22,95	0,67	
Insumo	00001287	SINAPI	PISO EM CERAMICA ESMALTADA, COR LISA, PEI MAIOR OU IGUAL A 4, FORMATO MENOR OU IGUAL A 2025 CM2	Material	m²	0,1500000	34,88	5,23	
Insumo	00001381	SINAPI	ARGAMASSA COLANTE AC I PARA CERAMICAS	Material	KG	0,6392000	0,93	0,59	
Insumo	00034357	SINAPI	REJUNTE CIMENTICIO, QUALQUER COR	Material	KG	0,0900000	5,46	0,49	
				MO sem LS =>	0,98	LS =>	1,11	MO com LS =>	2,09
				Valor do BDI =>	2,05			Valor com BDI =>	11,18
9.3.1	Código	Banco	Descrição	Tipo	Und	Quant.	Valor Unit	Total	
Composição	98689	SINAPI	SOLEIRA EM GRANITO, LARGURA 15 CM, ESPESSURA 2,0 CM. AF_09/2020	PISO - PISOS	M	1,0000000	132,81	132,81	
Composição Auxiliar	88274	SINAPI	MARMORISTA/GRANITEIRO COM ENCARGOS COMPLEMENTARES	SEDI - SERVIÇOS DIVERSOS	H	0,5470000	28,20	15,42	
Composição Auxiliar	88316	SINAPI	SERVENTE COM ENCARGOS COMPLEMENTARES	SEDI - SERVIÇOS DIVERSOS	H	0,2730000	22,95	6,26	
Insumo	00020232	SINAPI	SOLEIRA EM GRANITO, POLIDO, TIPO ANDORINHA/ QUARTZ/ CASTELO/ CORUMBA OU OUTROS EQUIVALENTES DA REGIAO, L= *15* CM, E= *2,0* CM	Material	M	1,0000000	107,45	107,45	
Insumo	00037595	SINAPI	ARGAMASSA COLANTE TIPO AC III	Material	KG	1,2900000	2,86	3,68	
				MO sem LS =>	7,49	LS =>	8,53	MO com LS =>	16,02
				Valor do BDI =>	29,88			Valor com BDI =>	162,69
9.4.1	Código	Banco	Descrição	Tipo	Und	Quant.	Valor Unit	Total	
Composição	CAPS C026	Próprio	MEIO-FIO E SARJETA MOLDADO NO LOCAL, COM CONCRETO MOLDADO NO LOCAL, COM CONCRETO USINADO 15 MPA - 0,45M DE ALTURA X 0,30M DE BASE, REJUNTADO COM ARGAMASSA TRAÇO 1:3,5 (CIMENTO E AREIA) [REF.: SINAPI - 73363/002]	DROP - DRENAGEM/OBRAS DE CONTENÇÃO / POÇOS DE VISITA E CAIXAS	M	1,0000000	106,94	106,94	
Composição Auxiliar	87316	SINAPI	ARGAMASSA TRAÇO 1:4 (EM VOLUME DE CIMENTO E AREIA GROSSA ÚMIDA) PARA CHAPISCO CONVENCIONAL, PREPARO MECÂNICO COM BETONEIRA 400 L. AF_08/2019	SEDI - SERVIÇOS DIVERSOS	m³	0,0050000	494,73	2,47	
Composição Auxiliar	88260	SINAPI	CALCETEIRO COM ENCARGOS COMPLEMENTARES	SEDI - SERVIÇOS DIVERSOS	H	0,1330000	28,14	3,74	
Composição Auxiliar	88316	SINAPI	SERVENTE COM ENCARGOS COMPLEMENTARES	SEDI - SERVIÇOS DIVERSOS	H	0,4000000	22,95	9,18	
Composição Auxiliar	CAPS C009	Próprio	FORMAS PARA ESTRUTURAS DE CONCRETO (PILAR, VIGA E LAJE), EM CHAPA DE MADEIRA COMPENSADA RESINADA DE 1,10X2,20 M - ESPESSURA= 12 MM, UTILIZAÇÃO 3X - FABRICAÇÃO, MONTAGEM E DESMONTAGEM [REF.: SINAPI - 84215]	FUES - FUNDAÇÕES E ESTRUTURAS	M²	0,6410000	63,01	40,38	
Composição Auxiliar	CAPS C027	Próprio	CONCRETO USINADO BOMBEADO FCK=15MPA, INCLUSIVE COLOCAÇÃO, ESPALHAMENTO E ACABAMENTO [REF.: SINAPI - 74138/001]	FUES - FUNDAÇÕES E ESTRUTURAS	M³	0,0920000	556,29	51,17	
				MO sem LS =>	14,24	LS =>	16,22	MO com LS =>	30,46
				Valor do BDI =>	24,06			Valor com BDI =>	131,00
9.4.2	Código	Banco	Descrição	Tipo	Und	Quant.	Valor Unit	Total	
Composição	92394	SINAPI	EXECUÇÃO DE PAVIMENTO EM PISO INTERTRAVADO, COM BLOCO SEXTAVADO DE 25 X 25 CM, ESPESSURA 8 CM. AF_10/2022	PAVI - PAVIMENTAÇÃO	m²	1,0000000	77,28	77,28	
Composição Auxiliar	88260	SINAPI	CALCETEIRO COM ENCARGOS COMPLEMENTARES	SEDI - SERVIÇOS DIVERSOS	H	0,1683000	28,14	4,73	
Composição Auxiliar	88316	SINAPI	SERVENTE COM ENCARGOS COMPLEMENTARES	SEDI - SERVIÇOS DIVERSOS	H	0,1683000	22,95	3,86	
Composição Auxiliar	91277	SINAPI	PLACA VIBRATÓRIA REVERSÍVEL COM MOTOR 4 TEMPOS A GASOLINA, FORÇA CENTRÍFUGA DE 25 KN (2500 KGF), POTÊNCIA 5,5 CV - CHP DIURNO. AF_08/2015	CHOR - CUSTOS HORÁRIOS DE MÁQUINAS E EQUIPAMENTOS	CHP	0,0055000	10,24	0,05	
Composição Auxiliar	91278	SINAPI	PLACA VIBRATÓRIA REVERSÍVEL COM MOTOR 4 TEMPOS A GASOLINA, FORÇA CENTRÍFUGA DE 25 KN (2500 KGF), POTÊNCIA 5,5 CV - CHI DIURNO. AF_08/2015	CHOR - CUSTOS HORÁRIOS DE MÁQUINAS E EQUIPAMENTOS	CHI	0,0787000	0,72	0,05	
Composição Auxiliar	91283	SINAPI	CORTADORA DE PISO COM MOTOR 4 TEMPOS A GASOLINA, POTÊNCIA DE 13 HP, COM DISCO DE CORTE DIAMANTADO SEGMENTADO PARA CONCRETO, DIÂMETRO DE 350 MM, FURO DE 1" (14 X 1") - CHP DIURNO. AF_08/2015	CHOR - CUSTOS HORÁRIOS DE MÁQUINAS E EQUIPAMENTOS	CHP	0,0038000	10,90	0,04	
Composição Auxiliar	91285	SINAPI	CORTADORA DE PISO COM MOTOR 4 TEMPOS A GASOLINA, POTÊNCIA DE 13 HP, COM DISCO DE CORTE DIAMANTADO SEGMENTADO PARA CONCRETO, DIÂMETRO DE 350 MM, FURO DE 1" (14 X 1") - CHI DIURNO. AF_08/2015	CHOR - CUSTOS HORÁRIOS DE MÁQUINAS E EQUIPAMENTOS	CHI	0,0804000	1,00	0,08	
Insumo	00000370	SINAPI	AREIA MEDIA - POSTO JAZIDA/FORNECEDOR (RETIRADO NA JAZIDA, SEM TRANSPORTE)	Material	m³	0,0568000	130,00	7,38	
Insumo	00000712	SINAPI	BLOQUETE/PISO INTERTRAVADO DE CONCRETO - MODELO SEXTAVADO / HEXAGONAL, *25 X 25* CM, E = 8 CM, RESISTENCIA DE 35 MPA, COR NATURAL	Material	m²	1,0038000	60,25	60,47	
Insumo	00004741	SINAPI	PO DE PEDRA (POSTO PEDREIRA/FORNECEDOR, SEM FRETE)	Material	m³	0,0066000	95,03	0,62	
				MO sem LS =>	2,93	LS =>	3,34	MO com LS =>	6,27
				Valor do BDI =>	17,38			Valor com BDI =>	94,66
9.4.3	Código	Banco	Descrição	Tipo	Und	Quant.	Valor Unit	Total	
Composição	94990	SINAPI	EXECUÇÃO DE PASSEIO (CALÇADA) OU PISO DE CONCRETO COM CONCRETO MOLDADO IN LOCO, FEITO EM OBRA, ACABAMENTO CONVENCIONAL, NÃO ARMADO. AF_08/2022	PISO - PISOS	m³	1,0000000	782,14	782,14	
Composição Auxiliar	88262	SINAPI	CARPINTEIRO DE FORMAS COM ENCARGOS COMPLEMENTARES	SEDI - SERVIÇOS DIVERSOS	H	1,6268000	27,92	45,42	
Composição Auxiliar	88309	SINAPI	PEDREIRO COM ENCARGOS COMPLEMENTARES	SEDI - SERVIÇOS DIVERSOS	H	1,4149000	28,34	40,09	
Composição Auxiliar	88316	SINAPI	SERVENTE COM ENCARGOS COMPLEMENTARES	SEDI - SERVIÇOS DIVERSOS	H	3,0417000	22,95	69,80	
Composição Auxiliar	94964	SINAPI	CONCRETO FCK = 20MPA, TRAÇO 1:2,7:3 (EM MASSA SECA DE CIMENTO/ AREIA MÉDIA/ BRITA 1) - PREPARO MECÂNICO COM BETONEIRA 400 L. AF_05/2021	FUES - FUNDAÇÕES E ESTRUTURAS	m³	1,2315000	483,71	595,68	
Insumo	00002692	SINAPI	DESMOLDANTE PROTETOR PARA FORMAS DE MADEIRA, DE BASE OLEOSA EMULSIONADA EM AGUA	Material	L	0,0213000	7,19	0,15	
Insumo	00004509	SINAPI	SARRAFO *2,5 X 10* CM EM PINUS, MISTA OU EQUIVALENTE DA REGIAO - BRUTA	Material	M	3,1250000	5,41	16,90	
Insumo	00004517	SINAPI	SARRAFO *2,5 X 7,5* CM EM PINUS, MISTA OU EQUIVALENTE DA REGIAO - BRUTA	Material	M	2,5000000	3,73	9,32	
Insumo	00005068	SINAPI	PREGO DE AÇO POLIDO COM CABECA 17 X 21 (2 X 11)	Material	KG	0,2994000	15,97	4,78	



COMPOSIÇÕES ANALÍTICAS COM PREÇO UNITÁRIO
CONSTRUÇÃO DO CENTRO DE ATENÇÃO PSICOSSOCIAL (CAPS) TIPO I,
BAIRRO: CRUZEIRO (PROPOSTA Nº 11870.1370001/24-001)

BANCOS
SINAPI - 01/2025 - Pernambuco

B.D.I.
22,50%

ENCARGOS SOCIAIS
Não Desonerado:
Horista: 113,84%
Mensalista: 70,11%

COMPOSIÇÕES ANALÍTICAS COM PREÇO UNITÁRIO

				MO sem LS =>	94,55	LS =>	107,64	MO com LS =>	202,19
				Valor do BDI =>	175,98			Valor com BDI =>	958,12
9.4.4	Código	Banco	Descrição	Tipo	Und	Quant.	Valor Unit	Total	
Composição	105002	SINAPI	RAMPA DE ACESSIBILIDADE EM CONCRETO MOLDADO IN LOCO, EM CALÇADA NOVA COM LARGURA MAIOR OU IGUAL À 3,00 M, FCK 25MPA, COM PISO PODOTÁTIL. AF_03/2024	URBA - URBANIZAÇÃO	UN	1,0000000	712,59	712,59	
Composição Auxiliar	104658	SINAPI	PISO PODOTÁTIL DE ALERTA OU DIRECIONAL, DE CONCRETO, ASSENTADO SOBRE ARGAMASSA. AF_03/2024	PISO - PISOS	m²	0,4800000	144,58	69,39	
Composição Auxiliar	88309	SINAPI	PEDREIRO COM ENCARGOS COMPLEMENTARES	SEDI - SERVIÇOS DIVERSOS	H	3,6040000	28,34	102,13	
Composição Auxiliar	88316	SINAPI	SERVENTE COM ENCARGOS COMPLEMENTARES	SEDI - SERVIÇOS DIVERSOS	H	7,2080000	22,95	165,42	
Composição Auxiliar	94965	SINAPI	CONCRETO FCK = 25MPA, TRAÇO 1:2:3:2,7 (EM MASSA SECA DE CIMENTO/ AREIA MÉDIA/ BRITA 1) - PREPARO MECÂNICO COM BETONEIRA 400 L. AF_05/2021	FUES - FUNDAÇÕES E ESTRUTURAS	m³	0,6650246	499,05	331,88	
Insumo	00004509	SINAPI	SARRAFO *2,5 X 10* CM EM PINUS, MISTA OU EQUIVALENTE DA REGIAO - BRUTA	Material	M	7,4800000	5,41	40,46	
Insumo	00004718	SINAPI	PEDRA BRITADA N. 2 (19 A 38 MM) POSTO PEDREIRA/FORNECEDOR, SEM FRETE	Material	m³	0,0270000	101,14	2,73	
Insumo	00005068	SINAPI	PREGO DE AÇO POLIDO COM CABECA 17 X 21 (2 X 11)	Material	KG	0,0366960	15,97	0,58	
				MO sem LS =>	118,44	LS =>	134,84	MO com LS =>	253,28
				Valor do BDI =>	160,33			Valor com BDI =>	872,92
10.1.1	Código	Banco	Descrição	Tipo	Und	Quant.	Valor Unit	Total	
Composição	90843	SINAPI	KIT DE PORTA DE MADEIRA PARA PINTURA, SEMI-OCA (LEVE OU MÉDIA), PADRÃO MÉDIO, 80X210CM, ESPESSURA DE 3,5CM, ITENS INCLUSOS: DOBRADIÇAS, MONTAGEM E INSTALAÇÃO DO BATENTE, FECHADURA COM EXECUÇÃO DO FURO - FORNECIMENTO E INSTALAÇÃO. AF_12/2019	ESQV - ESQUADRIAS/FERRAGENS/VI DROS	UN	1,0000000	1.004,74	1.004,74	
Composição Auxiliar	100659	SINAPI	ALIZAR DE 5X1,5CM PARA PORTA FIXADO COM PREGOS, PADRÃO MÉDIO - FORNECIMENTO E INSTALAÇÃO. AF_12/2019	ESQV - ESQUADRIAS/FERRAGENS/VI DROS	M	10,0000000	11,16	111,60	
Composição Auxiliar	90806	SINAPI	BATENTE PARA PORTA DE MADEIRA, FIXAÇÃO COM ARGAMASSA, PADRÃO MÉDIO - FORNECIMENTO E INSTALAÇÃO. AF_12/2019	ESQV - ESQUADRIAS/FERRAGENS/VI DROS	UN	1,0000000	401,39	401,39	
Composição Auxiliar	90822	SINAPI	PORTA DE MADEIRA PARA PINTURA, SEMI-OCA (LEVE OU MÉDIA), 80X210CM, ESPESSURA DE 3,5CM, INCLUSO DOBRADIÇAS - FORNECIMENTO E INSTALAÇÃO. AF_12/2019	ESQV - ESQUADRIAS/FERRAGENS/VI DROS	UN	1,0000000	321,77	321,77	
Composição Auxiliar	90830	SINAPI	FECHADURA DE EMBUTIR COM CILINDRO, EXTERNA, COMPLETA, ACABAMENTO PADRÃO MÉDIO, INCLUSO EXECUÇÃO DE FURO - FORNECIMENTO E INSTALAÇÃO. AF_12/2019	ESQV - ESQUADRIAS/FERRAGENS/VI DROS	UN	1,0000000	169,98	169,98	
				MO sem LS =>	106,36	LS =>	121,09	MO com LS =>	227,45
				Valor do BDI =>	226,06			Valor com BDI =>	1.230,80
10.1.2	Código	Banco	Descrição	Tipo	Und	Quant.	Valor Unit	Total	
Composição	90844	SINAPI	KIT DE PORTA DE MADEIRA PARA PINTURA, SEMI-OCA (LEVE OU MÉDIA), PADRÃO MÉDIO, 90X210CM, ESPESSURA DE 3,5CM, ITENS INCLUSOS: DOBRADIÇAS, MONTAGEM E INSTALAÇÃO DO BATENTE, FECHADURA COM EXECUÇÃO DO FURO - FORNECIMENTO E INSTALAÇÃO. AF_12/2019	ESQV - ESQUADRIAS/FERRAGENS/VI DROS	UN	1,0000000	1.064,78	1.064,78	
Composição Auxiliar	100659	SINAPI	ALIZAR DE 5X1,5CM PARA PORTA FIXADO COM PREGOS, PADRÃO MÉDIO - FORNECIMENTO E INSTALAÇÃO. AF_12/2019	ESQV - ESQUADRIAS/FERRAGENS/VI DROS	M	10,2000000	11,16	113,83	
Composição Auxiliar	90806	SINAPI	BATENTE PARA PORTA DE MADEIRA, FIXAÇÃO COM ARGAMASSA, PADRÃO MÉDIO - FORNECIMENTO E INSTALAÇÃO. AF_12/2019	ESQV - ESQUADRIAS/FERRAGENS/VI DROS	UN	1,0000000	401,39	401,39	
Composição Auxiliar	90823	SINAPI	PORTA DE MADEIRA PARA PINTURA, SEMI-OCA (LEVE OU MÉDIA), 90X210CM, ESPESSURA DE 3,5CM, INCLUSO DOBRADIÇAS - FORNECIMENTO E INSTALAÇÃO. AF_12/2019	ESQV - ESQUADRIAS/FERRAGENS/VI DROS	UN	1,0000000	379,58	379,58	
Composição Auxiliar	90830	SINAPI	FECHADURA DE EMBUTIR COM CILINDRO, EXTERNA, COMPLETA, ACABAMENTO PADRÃO MÉDIO, INCLUSO EXECUÇÃO DE FURO - FORNECIMENTO E INSTALAÇÃO. AF_12/2019	ESQV - ESQUADRIAS/FERRAGENS/VI DROS	UN	1,0000000	169,98	169,98	
				MO sem LS =>	108,29	LS =>	123,27	MO com LS =>	231,56
				Valor do BDI =>	239,57			Valor com BDI =>	1.304,35
10.1.3	Código	Banco	Descrição	Tipo	Und	Quant.	Valor Unit	Total	
Composição	CAPS C028	Próprio	KIT DE PORTA DE MADEIRA PARA PINTURA, SEMI-OCA (LEVE OU MÉDIA), PADRÃO MÉDIO, 100X210CM, ESPESSURA DE 3,5CM, ITENS INCLUSOS: DOBRADIÇAS, MONTAGEM E INSTALAÇÃO DO BATENTE, FECHADURA COM EXECUÇÃO DO FURO - FORNECIMENTO E INSTALAÇÃO [REF.: SINAPI - 90844]	ESQV - ESQUADRIAS/FERRAGENS/VI DROS	UND	1,0000000	1.090,41	1.090,41	
Composição Auxiliar	100659	SINAPI	ALIZAR DE 5X1,5CM PARA PORTA FIXADO COM PREGOS, PADRÃO MÉDIO - FORNECIMENTO E INSTALAÇÃO. AF_12/2019	ESQV - ESQUADRIAS/FERRAGENS/VI DROS	M	10,4000000	11,16	116,06	
Composição Auxiliar	90806	SINAPI	BATENTE PARA PORTA DE MADEIRA, FIXAÇÃO COM ARGAMASSA, PADRÃO MÉDIO - FORNECIMENTO E INSTALAÇÃO. AF_12/2019	ESQV - ESQUADRIAS/FERRAGENS/VI DROS	UN	1,0000000	401,39	401,39	
Composição Auxiliar	90830	SINAPI	FECHADURA DE EMBUTIR COM CILINDRO, EXTERNA, COMPLETA, ACABAMENTO PADRÃO MÉDIO, INCLUSO EXECUÇÃO DE FURO - FORNECIMENTO E INSTALAÇÃO. AF_12/2019	ESQV - ESQUADRIAS/FERRAGENS/VI DROS	UN	1,0000000	169,98	169,98	
Composição Auxiliar	CAPS C029	Próprio	PORTA DE MADEIRA PARA PINTURA, SEMI-OCA (LEVE OU MÉDIA), 100X210CM, ESPESSURA DE 3,5CM, INCLUSO DOBRADIÇAS - FORNECIMENTO E INSTALAÇÃO [REF.: SINAPI - 90823]	ESQV - ESQUADRIAS/FERRAGENS/VI DROS	UND	1,0000000	402,98	402,98	
				MO sem LS =>	108,46	LS =>	123,48	MO com LS =>	231,94
				Valor do BDI =>	245,34			Valor com BDI =>	1.335,75
10.1.4	Código	Banco	Descrição	Tipo	Und	Quant.	Valor Unit	Total	
Composição	CAPS C030	Próprio	KIT DE PORTA DE MADEIRA PARA PINTURA, SEMI-OCA (LEVE OU MÉDIA), PADRÃO MÉDIO, 120X210CM, ESPESSURA DE 3,5CM, ITENS INCLUSOS: DOBRADIÇAS, MONTAGEM E INSTALAÇÃO DO BATENTE, FECHADURA COM EXECUÇÃO DO FURO - FORNECIMENTO E INSTALAÇÃO [REF.: SINAPI - 90844]	ESQV - ESQUADRIAS/FERRAGENS/VI DROS	UND	1,0000000	1.141,67	1.141,67	
Composição Auxiliar	100659	SINAPI	ALIZAR DE 5X1,5CM PARA PORTA FIXADO COM PREGOS, PADRÃO MÉDIO - FORNECIMENTO E INSTALAÇÃO. AF_12/2019	ESQV - ESQUADRIAS/FERRAGENS/VI DROS	M	10,8000000	11,16	120,52	
Composição Auxiliar	90806	SINAPI	BATENTE PARA PORTA DE MADEIRA, FIXAÇÃO COM ARGAMASSA, PADRÃO MÉDIO - FORNECIMENTO E INSTALAÇÃO. AF_12/2019	ESQV - ESQUADRIAS/FERRAGENS/VI DROS	UN	1,0000000	401,39	401,39	
Composição Auxiliar	90830	SINAPI	FECHADURA DE EMBUTIR COM CILINDRO, EXTERNA, COMPLETA, ACABAMENTO PADRÃO MÉDIO, INCLUSO EXECUÇÃO DE FURO - FORNECIMENTO E INSTALAÇÃO. AF_12/2019	ESQV - ESQUADRIAS/FERRAGENS/VI DROS	UN	1,0000000	169,98	169,98	
Composição Auxiliar	CAPS C031	Próprio	PORTA DE MADEIRA PARA PINTURA, SEMI-OCA (LEVE OU MÉDIA), 120X210CM, ESPESSURA DE 3,5CM, INCLUSO DOBRADIÇAS - FORNECIMENTO E INSTALAÇÃO REF.: SINAPI - 90823]	ESQV - ESQUADRIAS/FERRAGENS/VI DROS	UND	1,0000000	449,78	449,78	
				MO sem LS =>	108,82	LS =>	123,88	MO com LS =>	232,70
				Valor do BDI =>	256,87			Valor com BDI =>	1.398,54



COMPOSIÇÕES ANALÍTICAS COM PREÇO UNITÁRIO
CONSTRUÇÃO DO CENTRO DE ATENÇÃO PSICOSSOCIAL (CAPS) TIPO I,
BAIRRO: CRUZEIRO (PROPOSTA Nº 11870.1370001/24-001)

BANCOS
SINAPI - 01/2025 - Pernambuco

B.D.I.
22,50%

ENCARGOS SOCIAIS
Não Desonerado:
Horista: 113,84%
Mensalista: 70,11%

COMPOSIÇÕES ANALÍTICAS COM PREÇO UNITÁRIO

10.1.5	Código	Banco	Descrição	Tipo	Und	Quant.	Valor Unit	Total		
Composição	CAPS C032	Próprio	PM-82 PORTA SARRAFEADA MACIÇA - SANITÁRIO ACESSÍVEL L=101CM [REF.: FDE/SP - 05.01.069]	ESQV - ESQUADRIAS/FERRAGENS/VI	UND	1,0000000	3.379,78	3.379,78		
Composição Auxiliar	88261	SINAPI	CARPINTEIRO DE ESQUADRIA COM ENCARGOS COMPLEMENTARES	SEDI - SERVIÇOS DIVERSOS	H	3,7500000	26,97	101,13		
Composição Auxiliar	88239	SINAPI	AJUDANTE DE CARPINTEIRO COM ENCARGOS COMPLEMENTARES	SEDI - SERVIÇOS DIVERSOS	H	3,7500000	23,69	88,83		
Composição Auxiliar	88309	SINAPI	PEDREIRO COM ENCARGOS COMPLEMENTARES	SEDI - SERVIÇOS DIVERSOS	H	1,5000000	28,34	42,51		
Composição Auxiliar	88316	SINAPI	SERVENTE COM ENCARGOS COMPLEMENTARES	SEDI - SERVIÇOS DIVERSOS	H	1,5000000	22,95	34,42		
Insumo	2.66.03	FDE	PARAFUSO AUTO ATARRACHANTE 6,0X80MM	Material	UN	13,0000000	0,30	3,90		
Insumo	2.67.46	FDE	PARAFUSO AUTO-ATARRACHANTE 4,8X25MM	Material	UN	12,0000000	0,19	2,28		
Insumo	00004376	SINAPI	BUCHA DE NYLON SEM ABA S8	Material	UN	13,0000000	0,33	4,29		
Insumo	3.02.05	FDE	PORTA SARRAFEADA MACIÇA 111X210CM DE CORRER G1-C1	Material	UN	1,0000000	1.739,83	1.739,83		
Insumo	3.13.47	FDE	BARRA INOX ESCOVADO D=7/8" OU 1" C=300MM	Material	UN	2,0000000	329,73	659,46		
Insumo	3.15.18	FDE	TRILHO SUPERIOR (STANLEY) ALUMINIO 34X43MM PINT ELETROSTÁTICA	Material	M	2,1000000	63,69	133,74		
Insumo	3.15.19	FDE	CONJUNTO RODIZIO FIXADOR SUSPENSÃO PORTA AMORTECEDOR E PINO GUIA INFERIOR	Material	UN	1,0000000	347,25	347,25		
Insumo	3.15.36	FDE	TRILHO CANALETA DE ALUMINIO "U" DE 1/2"	Material	M	1,0200000	7,14	7,28		
Insumo	3.15.44	FDE	SUPORTE PINT ELETROSTÁTICA AFASTADOR E FIXADOR DO TRILHO SUPERIOR	Material	UN	8,0000000	6,62	52,96		
Insumo	3.15.61	FDE	BATENTE ALUMINIO 38,1X76,2X1,58 MM PINT ELETROSTÁTICA	Material	M	2,2000000	29,62	65,16		
Insumo	00043612	SINAPI	FECHADURA BICO DE PAPAGAIO PARA PORTA DE CORRER EXTERNA, EM ACO INOX COM ACABAMENTO CROMADO, MAQUINA COM 45 MM, INCLUINDO CHAVE TIPO CILINDRO	Material	CJ	1,0000000	96,74	96,74		
				MO sem LS =>		91,62	LS =>	104,29	MO com LS =>	195,91
				Valor do BDI =>		760,45			Valor com BDI =>	4.140,23
10.1.6	Código	Banco	Descrição	Tipo	Und	Quant.	Valor Unit	Total		
Composição	CAPS C033	Próprio	PORTA DE MADEIRA PARA BANHEIROS EM COMPENSADO TEXTURIZADO 0,80X1,60, INCLUSO MARCO, DOBRADIÇAS [REF.: SINAPI - 74139/001]	ESQV - ESQUADRIAS/FERRAGENS/VI DROS	UND	1,0000000	521,21	521,21		
Composição Auxiliar	88239	SINAPI	AJUDANTE DE CARPINTEIRO COM ENCARGOS COMPLEMENTARES	SEDI - SERVIÇOS DIVERSOS	H	2,2000000	23,69	52,11		
Composição Auxiliar	88261	SINAPI	CARPINTEIRO DE ESQUADRIA COM ENCARGOS COMPLEMENTARES	SEDI - SERVIÇOS DIVERSOS	H	1,8000000	26,97	48,54		
Composição Auxiliar	88309	SINAPI	PEDREIRO COM ENCARGOS COMPLEMENTARES	SEDI - SERVIÇOS DIVERSOS	H	0,6400000	28,34	18,13		
Composição Auxiliar	88627	SINAPI	ARGAMASSA TRAÇO 1:0,5:4,5 (EM VOLUME DE CIMENTO, CAL E AREIA MÉDIA ÚMIDA) PARA ASSENTAMENTO DE ALVENARIA, PREPARO MANUAL. AF_08/2019	SEDI - SERVIÇOS DIVERSOS	m³	0,0032000	706,88	2,26		
Composição Auxiliar	7100	SINAPI	LAMINADO MELAMINICO TEXTURIZADO, ESPESSURA 0,8 MM, PARA REVESTIMENTO DE CHAPA COMPENSADA DE MADEIRA, FIXADA COM COLA	ESQV - ESQUADRIAS/FERRAGENS/VI DROS	m²	2,5700000	95,61	245,71		
Insumo	00002433	SINAPI	DOBRADICA EM ACO/FERRO, 3" X 2 1/2", E= 1,2 A 1,8 MM, SEM ANEL, CROMADO OU ZINCADO, TAMPA CHATA, COM PARAFUSOS	Material	UN	2,0000000	11,44	22,88		
Insumo	00004350	SINAPI	BUCHA DE NYLON, DIAMETRO DO FURO 8 MM, COMPRIMENTO 40 MM, COM PARAFUSO DE ROSCA SOBERBA, CABECA CHATA, FENDA SIMPLES, 4,8 X 50 MM	Material	UN	2,0000000	0,88	1,76		
Insumo	00000184	SINAPI	BATENTE / PORTAL / ADUELA / MARCO EM MADEIRA MACICA COM REBAIXO, E = "3" CM, L = "14" CM, PARA PORTAS DE GIRO DE "60 CM A 120" CM X "210" CM, PINUS / EUCALIPTO / VIROLA OU EQUIVALENTE DA REGIAO (NAO INCLUI ALIZARES)	Material	JG	0,5900000	123,87	73,08		
Insumo	00004419	SINAPI	PEÇA DE MADEIRA DE LEI NATIVA/REGIONAL 10 X 10 X 3 CM P/ FIXAÇÃO DE ESQUADRIAS OU RODAPE	Material	UN	4,0000000	0,72	2,88		
Insumo	00011131	SINAPI	CHAPA DE MADEIRA COMPENSADA DE PINUS, VIROLA OU EQUIVALENTE, DE "2,2 X 1,6" M, E = 20 MM	Material	m²	1,2800000	42,08	53,86		
				MO sem LS =>		49,17	LS =>	55,98	MO com LS =>	105,15
				Valor do BDI =>		117,27			Valor com BDI =>	638,48
10.1.7	Código	Banco	Descrição	Tipo	Und	Quant.	Valor Unit	Total		
Composição	100705	SINAPI	TARJETA TIPO LIVRE/OCUPADO PARA PORTA DE BANHEIRO. AF_12/2019	ESQV - ESQUADRIAS/FERRAGENS/VI	UN	1,0000000	85,27	85,27		
Composição Auxiliar	88261	SINAPI	CARPINTEIRO DE ESQUADRIA COM ENCARGOS COMPLEMENTARES	SEDI - SERVIÇOS DIVERSOS	H	0,9140000	26,97	24,65		
Composição Auxiliar	88316	SINAPI	SERVENTE COM ENCARGOS COMPLEMENTARES	SEDI - SERVIÇOS DIVERSOS	H	0,4570000	22,95	10,48		
Insumo	00011457	SINAPI	TARJETA LIVRE / OCUPADO PARA PORTA DE BANHEIRO, CORPO EM ZAMAC E ESPELHO EM LATAO	Material	UN	1,0000000	50,14	50,14		
				MO sem LS =>		12,10	LS =>	13,77	MO com LS =>	25,87
				Valor do BDI =>		19,18			Valor com BDI =>	104,45
10.2.1	Código	Banco	Descrição	Tipo	Und	Quant.	Valor Unit	Total		
Composição	94569	SINAPI	JANELA DE ALUMÍNIO TIPO MAXIM-AR, COM VIDROS, BATENTE E FERRAGENS, EXCLUSIVE ALIZAR, ACABAMENTO E CONTRAMARCO, FIXAÇÃO COM PARAFUSO. FORNECIMENTO E INSTALAÇÃO. AF_11/2024	ESQV - ESQUADRIAS/FERRAGENS/VI DROS	m²	1,0000000	398,48	398,48		
Composição Auxiliar	88309	SINAPI	PEDREIRO COM ENCARGOS COMPLEMENTARES	SEDI - SERVIÇOS DIVERSOS	H	1,0104139	28,34	28,63		
Composição Auxiliar	88316	SINAPI	SERVENTE COM ENCARGOS COMPLEMENTARES	SEDI - SERVIÇOS DIVERSOS	H	0,5052069	22,95	11,59		
Insumo	00004377	SINAPI	PARAFUSO DE ACO ZINCADO COM ROSCA SOBERBA, CABECA CHATA E FENDA SIMPLES, DIAMETRO 4,2 MM, COMPRIMENTO * 32 * MM	Material	UN	24,4000000	0,25	6,10		
Insumo	00034381	SINAPI	JANELA MAXIM-AR, EM ALUMÍNIO PERFIL 25,60 X 80 CM (A X L), ACABAMENTO BRANCO OU BRILHANTE, BATENTE DE 4 A 5 CM, COM VIDRO 4 MM, SEM GUARNICAO/ALIZAR	Material	UN	2,0833000	155,75	324,47		
Insumo	00039961	SINAPI	SILICONE ACETICO USO GERAL INCOLOR 280 G	Material	UN	1,1687500	23,70	27,69		
				MO sem LS =>		13,92	LS =>	15,84	MO com LS =>	29,76
				Valor do BDI =>		89,65			Valor com BDI =>	488,13
10.2.2	Código	Banco	Descrição	Tipo	Und	Quant.	Valor Unit	Total		
Composição	91341	SINAPI	PORTA EM ALUMÍNIO DE ABRIR TIPO VENEZIANA COM GUARNIÇÃO, FIXAÇÃO COM PARAFUSOS - FORNECIMENTO E INSTALAÇÃO. AF_12/2019	ESQV - ESQUADRIAS/FERRAGENS/VI DROS	m²	1,0000000	459,76	459,76		
Composição Auxiliar	88309	SINAPI	PEDREIRO COM ENCARGOS COMPLEMENTARES	SEDI - SERVIÇOS DIVERSOS	H	0,3826000	28,34	10,84		



COMPOSIÇÕES ANALÍTICAS COM PREÇO UNITÁRIO
CONSTRUÇÃO DO CENTRO DE ATENÇÃO PSICOSSOCIAL (CAPS) TIPO I,
BAIRRO: CRUZEIRO (PROPOSTA Nº 11870.1370001/24-001)

BANCOS
SINAPI - 01/2025 - Pernambuco

B.D.I.
22,50%

ENCARGOS SOCIAIS
Não Desonerado:
Horista: 113,84%
Mensalista: 70,11%

COMPOSIÇÕES ANALÍTICAS COM PREÇO UNITÁRIO

Composição Auxiliar	Código	Banco	Descrição	Tipo	Und	Quant.	Valor Unit	Total	
88316	SINAPI		SERVENTE COM ENCARGOS COMPLEMENTARES	SEDI - SERVIÇOS DIVERSOS	H	0,1910000	22,95	4,38	
Insumo	00000142	SINAPI	SELANTE ELÁSTICO MONOCOMPONENTE A BASE DE POLIURETANO (PU) PARA JUNTAS DIVERSAS	Material	310ML	0,8829000	35,87	31,66	
Insumo	00007568	SINAPI	BUCHA DE NYLON SEM ABA S10, COM PARAFUSO DE 6,10 X 65 MM EM AÇO ZINCADO COM ROSCA SOBERBA, CABECA CHATA E FENDA PHILLIPS	Material	UN	4,8166000	1,04	5,00	
Insumo	00036888	SINAPI	GUARNICAO / MOLDURA / ARREIMATE DE ACABAMENTO PARA ESQUADRIA, EM ALUMINIO PERFIL 25, ACABAMENTO ANODIZADO BRANCO OU BRILHANTE, PARA 1 FACE	Material	M	6,8504000	15,50	106,18	
Insumo	00039025	SINAPI	PORTA DE ABRIR, TIPO VENEZIANA, EM ALUMINIO, ACABAMENTO ANODIZADO NATURAL, 90 CM X 210 CM (LARGURA X ALTURA), SEM GUARNICAO/ALIZAR/VISTA	Material	UN	0,5473000	551,26	301,70	
				MO sem LS =>	5,27	LS =>	5,99	MO com LS =>	11,26
				Valor do BDI =>	103,44			Valor com BDI =>	563,20
10.3.1	Código	Banco	Descrição	Tipo	Und	Quant.	Valor Unit	Total	
Composição	CAPS C034	Próprio	GRADIL EM AÇO GALVANIZADO ELETROFUNDIDO, MALHA 65 X 132 MM E PINTURA ELETROSTÁTICA [REF.: CPOS/CDHU - 34.05.260]	ESQV - ESQUADRIAS/FERRAGENS/VI DROS	M²	1,0000000	474,99	474,99	
Composição Auxiliar	88309	SINAPI	PEDREIRO COM ENCARGOS COMPLEMENTARES	SEDI - SERVIÇOS DIVERSOS	H	0,9300000	28,34	26,35	
Composição Auxiliar	88315	SINAPI	SERRALHEIRO COM ENCARGOS COMPLEMENTARES	SEDI - SERVIÇOS DIVERSOS	H	0,3490000	28,14	9,82	
Composição Auxiliar	88251	SINAPI	AUXILIAR DE SERRALHEIRO COM ENCARGOS COMPLEMENTARES	SEDI - SERVIÇOS DIVERSOS	H	0,6990000	23,86	16,67	
Composição Auxiliar	88316	SINAPI	SERVENTE COM ENCARGOS COMPLEMENTARES	SEDI - SERVIÇOS DIVERSOS	H	0,9300000	22,95	21,34	
Insumo	00001527	SINAPI	CONCRETO USINADO BOMBEAVEL, CLASSE DE RESISTENCIA C25, BRITA 0 E 1, SLUMP = 100 +/- 20 MM, COM BOMBEAMENTO (DISPONIBILIZACAO DE BOMBA), SEM O LANÇAMENTO (NBR 8953)	Material	m³	0,0035000	517,95	1,81	
Insumo	H.04.000.031618	CPOS/CDHU	Gradil em aço galvanizado eletrofundido de 1718x1650mm e pintura eletrostática, 65x132mm e barra portante 25x2mm	Material	UN	0,3528000	718,09	253,34	
Insumo	H.04.000.031619	CPOS/CDHU	Montante para gradil em aço galvanizado eletrofundido, pintura eletrostática, chato, dimensões 2120 x 76 x 8 mm	Material	UN	0,5684000	240,57	136,73	
Insumo	O.02.000.062561	CPOS/CDHU	Tubo de PVC rígido PxB com virola, linha esgoto série reforçada 'R', DN=100mm	Material	M	0,2387000	37,43	8,93	
				MO sem LS =>	25,31	LS =>	28,81	MO com LS =>	54,12
				Valor do BDI =>	106,87			Valor com BDI =>	581,86
10.3.2	Código	Banco	Descrição	Tipo	Und	Quant.	Valor Unit	Total	
Composição	CAPS C035	Próprio	PORTÃO DE ABRIR EM GRADE DE AÇO GALVANIZADO ELETROFUNDIDO, MALHA 65 X 132 MM, E PINTURA ELETROSTÁTICA [REF.: CPOS/CDHU 34.05.290]	ESQV - ESQUADRIAS/FERRAGENS/VI DROS	M²	1,0000000	1.539,84	1.539,84	
Composição Auxiliar	88309	SINAPI	PEDREIRO COM ENCARGOS COMPLEMENTARES	SEDI - SERVIÇOS DIVERSOS	H	1,0070000	28,34	28,53	
Composição Auxiliar	88315	SINAPI	SERRALHEIRO COM ENCARGOS COMPLEMENTARES	SEDI - SERVIÇOS DIVERSOS	H	0,4760000	28,14	13,39	
Composição Auxiliar	88251	SINAPI	AUXILIAR DE SERRALHEIRO COM ENCARGOS COMPLEMENTARES	SEDI - SERVIÇOS DIVERSOS	H	1,4290000	23,86	34,09	
Composição Auxiliar	88316	SINAPI	SERVENTE COM ENCARGOS COMPLEMENTARES	SEDI - SERVIÇOS DIVERSOS	H	1,5400000	22,95	35,34	
Insumo	00001527	SINAPI	CONCRETO USINADO BOMBEAVEL, CLASSE DE RESISTENCIA C25, BRITA 0 E 1, SLUMP = 100 +/- 20 MM, COM BOMBEAMENTO (DISPONIBILIZACAO DE BOMBA), SEM O LANÇAMENTO (NBR 8953)	Material	m³	0,0218000	517,95	11,29	
Insumo	H.04.000.031616	CPOS/CDHU	Portão pivotante/abrir aço galvanizado de 65x132mm, pintura eletrostática, 1 folha, medida 2200x1000mm, dimensão 100x2100mm, incluso Pilares	Material	UN	0,2381000	2.143,81	510,44	
Insumo	H.04.000.031617	CPOS/CDHU	Portão pivotante/abrir aço galvanizado de 65x132mm, pintura eletrostática, 2 folhas, medida 2200x3600mm, dimensão 1600x2100mm, incluso requadro e pilares	Material	UN	0,1488000	6.093,87	906,76	
				MO sem LS =>	37,71	LS =>	42,92	MO com LS =>	80,63
				Valor do BDI =>	346,46			Valor com BDI =>	1.886,30
10.3.3	Código	Banco	Descrição	Tipo	Und	Quant.	Valor Unit	Total	
Composição	CAPS C036	Próprio	PORTÃO DE CORRER EM GRADE DE AÇO GALVANIZADO ELETROFUNDIDO, MALHA 65 X 132 MM, E PINTURA ELETROSTÁTICA [REF.: CPOS/CDHU - 34.05.300]	ESQV - ESQUADRIAS/FERRAGENS/VI DROS	M²	1,0000000	1.217,72	1.217,72	
Composição Auxiliar	88251	SINAPI	AUXILIAR DE SERRALHEIRO COM ENCARGOS COMPLEMENTARES	SEDI - SERVIÇOS DIVERSOS	H	1,4290000	23,86	34,09	
Composição Auxiliar	88316	SINAPI	SERVENTE COM ENCARGOS COMPLEMENTARES	SEDI - SERVIÇOS DIVERSOS	H	1,5400000	22,95	35,34	
Composição Auxiliar	88315	SINAPI	SERRALHEIRO COM ENCARGOS COMPLEMENTARES	SEDI - SERVIÇOS DIVERSOS	H	0,4760000	28,14	13,39	
Composição Auxiliar	88309	SINAPI	PEDREIRO COM ENCARGOS COMPLEMENTARES	SEDI - SERVIÇOS DIVERSOS	H	1,0070000	28,34	28,53	
Insumo	00001527	SINAPI	CONCRETO USINADO BOMBEAVEL, CLASSE DE RESISTENCIA C25, BRITA 0 E 1, SLUMP = 100 +/- 20 MM, COM BOMBEAMENTO (DISPONIBILIZACAO DE BOMBA), SEM O LANÇAMENTO (NBR 8953)	Material	m³	0,0218000	517,95	11,29	
Insumo	H.04.000.031621	CPOS/CDHU	Portão deslizante/correr em aço galvanizado de 65x132mm, pintura eletrostática, inclusive requadros e pilares, dimensão 1600x2100mm	Material	UN	0,2976000	3.679,73	1.095,08	
				MO sem LS =>	37,71	LS =>	42,92	MO com LS =>	80,63
				Valor do BDI =>	273,98			Valor com BDI =>	1.491,70
10.3.4	Código	Banco	Descrição	Tipo	Und	Quant.	Valor Unit	Total	
Composição	CAPS C037	Próprio	ALÇAPÃO EM FERRO, TIPO ESCOTILHA COM PINTURA ESMALTE SINTÉTICO - COMPLETO E INSTALADO [REF.: SINAPI - 74073/002]	ESQV - ESQUADRIAS/FERRAGENS/VI DROS	UND	1,0000000	161,67	161,67	
Composição Auxiliar	88309	SINAPI	PEDREIRO COM ENCARGOS COMPLEMENTARES	SEDI - SERVIÇOS DIVERSOS	H	0,4000000	28,34	11,33	
Composição Auxiliar	88315	SINAPI	SERRALHEIRO COM ENCARGOS COMPLEMENTARES	SEDI - SERVIÇOS DIVERSOS	H	0,4900000	28,14	13,78	
Composição Auxiliar	88316	SINAPI	SERVENTE COM ENCARGOS COMPLEMENTARES	SEDI - SERVIÇOS DIVERSOS	H	0,8900000	22,95	20,42	
Composição Auxiliar	88631	SINAPI	ARGAMASSA TRAÇO 1:4 (EM VOLUME DE CIMENTO E AREIA MÉDIA ÚMIDA), PREPARO MANUAL. AF_08/2019	SEDI - SERVIÇOS DIVERSOS	m³	0,0030000	612,42	1,83	
Insumo	00000567	SINAPI	CANTONEIRA (ABAS IGUAIS) EM AÇO CARBONO, 25,4 MM X 3,17 MM (L X E), 1,27KG/M	Material	M	2,8000000	11,44	32,03	



COMPOSIÇÕES ANALÍTICAS COM PREÇO UNITÁRIO
CONSTRUÇÃO DO CENTRO DE ATENÇÃO PSICOSSOCIAL (CAPS) TIPO I,
BAIRRO: CRUZEIRO (PROPOSTA N° 11870.1370001/24-001)

BANCOS
SINAPI - 01/2025 - Pernambuco

B.D.I.
22,50%

ENCARGOS SOCIAIS
Não Desonerado:
Horista: 113,84%
Mensalista: 70,11%

COMPOSIÇÕES ANALÍTICAS COM PREÇO UNITÁRIO

Insumo	Código	Banco	Descrição	Tipo	Und	Quant.	Valor Unit	Total	
Insumo	00001327	SINAPI	CHAPA DE ACO FINA A FRIO BITOLA MSG 24, E = 0,60 MM (4,80 KG/M2)	Material	KG	0,4900000	9,39	4,60	
Insumo	00011447	SINAPI	DOBRADICA EM LATAO, 3" X 2 1/2 ", E= 1,9 A 2 MM, COM ANEL, CROMADO, TAMP A BOLA, COM PARAFUSOS	Material	UN	2,0000000	38,84	77,68	
				MO sem LS =>	15,75	LS =>	17,93	MO com LS =>	33,68
				Valor do BDI =>	36,37			Valor com BDI =>	198,04
10.3.5	Código	Banco	Descrição	Tipo	Und	Quant.	Valor Unit	Total	
Composição	CAPS C038	Próprio	CORRIMÃO BATE-MACA OU PROTETOR DE PAREDE EM PVC, COM AMORTECIMENTO A IMPACTO. ALTURA = 1,31M [REF.: CPOS/CDHU - 27.04.040]	ESQV - ESQUADRIAS/FERRAGENS/VIDROS	M	1,0000000	336,57	336,57	
Composição Auxiliar	88309	SINAPI	PEDREIRO COM ENCARGOS COMPLEMENTARES	SEDI - SERVIÇOS DIVERSOS	H	1,8000000	28,34	51,01	
Composição Auxiliar	88316	SINAPI	SERVENTE COM ENCARGOS COMPLEMENTARES	SEDI - SERVIÇOS DIVERSOS	H	1,9000000	22,95	43,60	
Insumo	M.04.000.030376	CPOS/CDHU	Corrimão, bate-maca ou protetor de parede em PVC, com altura de 140mm, barras de 4,0m, nas azul ou marfim, ref. TEC 026N da Tecnoperfil ou equivalente	Material	M	1,0000000	241,96	241,96	
				MO sem LS =>	32,33	LS =>	36,80	MO com LS =>	69,13
				Valor do BDI =>	75,72			Valor com BDI =>	412,29
10.3.6	Código	Banco	Descrição	Tipo	Und	Quant.	Valor Unit	Total	
Composição	CAPS C039	Próprio	BARRA ANTIPÂNICO DE SOBREPOR PARA PORTAS DE 1 OU 2 FOLHAS [REF.: CPOS/CDHU - 28.20.030]	ESQV - ESQUADRIAS/FERRAGENS/VIDROS	UND	1,0000000	1.192,60	1.192,60	
Composição Auxiliar	88315	SINAPI	SERRALHEIRO COM ENCARGOS COMPLEMENTARES	SEDI - SERVIÇOS DIVERSOS	H	1,0000000	28,14	28,14	
Composição Auxiliar	88251	SINAPI	AUXILIAR DE SERRALHEIRO COM ENCARGOS COMPLEMENTARES	SEDI - SERVIÇOS DIVERSOS	H	1,0000000	23,86	23,86	
Insumo	H.08.000.031221	CPOS/CDHU	Barra antipânico para porta, de sobrepor de um lado da folha e do outro lado cega	Material	UN	1,0000000	1.140,60	1.140,60	
				MO sem LS =>	17,84	LS =>	20,30	MO com LS =>	38,14
				Valor do BDI =>	268,33			Valor com BDI =>	1.460,93
10.4.1	Código	Banco	Descrição	Tipo	Und	Quant.	Valor Unit	Total	
Composição	102167	SINAPI	INSTALAÇÃO DE VIDRO LISO FUME, E = 6 MM, EM ESQUADRIA DE ALUMÍNIO OU PVC, FIXADO COM BAGUETE. AF_01/2021_PS	ESQV - ESQUADRIAS/FERRAGENS/VIDROS	m²	1,0000000	338,33	338,33	
Composição Auxiliar	88316	SINAPI	SERVENTE COM ENCARGOS COMPLEMENTARES	SEDI - SERVIÇOS DIVERSOS	H	0,4660000	22,95	10,69	
Composição Auxiliar	88325	SINAPI	VIDRACEIRO COM ENCARGOS COMPLEMENTARES	SEDI - SERVIÇOS DIVERSOS	H	0,4790000	23,11	11,06	
Insumo	00011189	SINAPI	VIDRO LISO FUME E = 6MM - SEM COLOCACAO	Material	m²	1,0000000	245,00	245,00	
Insumo	00020259	SINAPI	PERFIL DE BORRACHA EPDM MACICO *12 X 15* MM PARA ESQUADRIAS	Material	M	4,6090000	13,30	61,29	
Insumo	00039432	SINAPI	FITA DE PAPEL REFORCADA COM LAMINA DE METAL PARA REFORCO DE CANTOS DE CHAPA DE GESSO PARA DRYWALL	Material	M	4,0360000	2,55	10,29	
				MO sem LS =>	7,13	LS =>	8,12	MO com LS =>	15,25
				Valor do BDI =>	76,12			Valor com BDI =>	414,45
10.4.2	Código	Banco	Descrição	Tipo	Und	Quant.	Valor Unit	Total	
Composição	CAPS C040	Próprio	ESPELHO CRISTAL ESPESSURA 4MM, COLADO DIRETAMENTE SOBRE A PAREDE [REF.: SINAPI - 85005]	ESQV - ESQUADRIAS/FERRAGENS/VIDROS	M²	1,0000000	435,24	435,24	
Composição Auxiliar	88316	SINAPI	SERVENTE COM ENCARGOS COMPLEMENTARES	SEDI - SERVIÇOS DIVERSOS	H	0,4000000	22,95	9,18	
Composição Auxiliar	88325	SINAPI	VIDRACEIRO COM ENCARGOS COMPLEMENTARES	SEDI - SERVIÇOS DIVERSOS	H	2,0000000	23,11	46,22	
Insumo	00000442	SINAPI	PARAFUSO FRANCÊS M16 EM AÇO GALVANIZADO, COMPRIMENTO = 45 MM, DIÂMETRO = 16 MM, CABECA ABAULADA	Material	UN	4,0000000	7,17	28,68	
Insumo	00011186	SINAPI	ESPELHO CRISTAL E = 4 MM	Material	m²	1,0000000	351,16	351,16	
				MO sem LS =>	18,14	LS =>	20,66	MO com LS =>	38,80
				Valor do BDI =>	97,92			Valor com BDI =>	533,16
10.4.3	Código	Banco	Descrição	Tipo	Und	Quant.	Valor Unit	Total	
Composição	CAPS C041	Próprio	ESPELHO CRISTAL ESPESSURA 4MM, COM MOLDURA EM ALUMÍNIO E COMPENSADO 6MM PLASTIFICADO - FIXADO INCLINADO [REF.: SINAPI - 74125/002]	ESQV - ESQUADRIAS/FERRAGENS/VIDROS	M²	1,0000000	542,18	542,18	
Composição Auxiliar	88239	SINAPI	AJUDANTE DE CARPINTEIRO COM ENCARGOS COMPLEMENTARES	SEDI - SERVIÇOS DIVERSOS	H	1,8000000	23,69	42,64	
Composição Auxiliar	88325	SINAPI	VIDRACEIRO COM ENCARGOS COMPLEMENTARES	SEDI - SERVIÇOS DIVERSOS	H	1,8000000	23,11	41,59	
Insumo	00001360	SINAPI	COMPENSADO NAVAL - CHAPA/PAINEL EM MADEIRA COMPENSADA PRENSADA, DE 2200 X 1600 MM, E = 6 MM	Material	m²	1,0500000	41,89	43,98	
Insumo	00007334	SINAPI	ADITIVO ADESIVO LIQUIDO PARA ARGAMASSAS DE REVESTIMENTOS CIMENTICIOS	Material	L	0,1800000	15,86	2,85	
Insumo	00011186	SINAPI	ESPELHO CRISTAL E = 4 MM	Material	m²	1,0000000	351,16	351,16	
Insumo	00000592	SINAPI	CANTONEIRA EM ALUMÍNIO, ABAS IGUAIS, LARGURA DE 25,40 MM (1"), ESPESSURA DE 3,17 MM (1/8") E PESO LINEAR DE APROXIMADAMENTE 0,408 KG/M	Material	KG	1,5400000	38,94	59,96	
				MO sem LS =>	27,91	LS =>	31,77	MO com LS =>	59,68
				Valor do BDI =>	121,99			Valor com BDI =>	664,17
11.1.1	Código	Banco	Descrição	Tipo	Und	Quant.	Valor Unit	Total	
Composição	CAPS C042	Próprio	TUBO PVC SOLDÁVEL ÁGUA FRIA DN 25MM, INCLUSIVE CONEXÕES - FORNECIMENTO E INSTALAÇÃO [REF.: SINAPI - 75030/001]	INHI - INSTALAÇÕES HIDROSANITÁRIAS	M	1,0000000	26,42	26,42	
Composição Auxiliar	88248	SINAPI	AUXILIAR DE ENCANADOR OU BOMBEIRO HIDRÁULICO COM ENCARGOS COMPLEMENTARES	SEDI - SERVIÇOS DIVERSOS	H	0,4000000	23,32	9,32	
Composição Auxiliar	88267	SINAPI	ENCANADOR OU BOMBEIRO HIDRÁULICO COM ENCARGOS COMPLEMENTARES	SEDI - SERVIÇOS DIVERSOS	H	0,4000000	27,62	11,04	
Insumo	00000122	SINAPI	ADESIVO PLÁSTICO PARA PVC, FRASCO COM *850* GR	Material	UN	0,0008000	60,78	0,04	
Insumo	00009868	SINAPI	TUBO PVC, SOLDAVEL, DE 25 MM, ÁGUA FRIA (NBR-5648)	Material	M	1,6000000	3,75	6,00	
Insumo	00020083	SINAPI	SOLUÇÃO PREPARADORA / LIMPADORA PARA PVC, FRASCO COM 1000 CM3	Material	UN	0,0003000	68,86	0,02	
				MO sem LS =>	7,17	LS =>	8,17	MO com LS =>	15,34
				Valor do BDI =>	5,94			Valor com BDI =>	32,36
11.1.2	Código	Banco	Descrição	Tipo	Und	Quant.	Valor Unit	Total	
Composição	CAPS C043	Próprio	TUBO PVC SOLDÁVEL ÁGUA FRIA DN 32MM, INCLUSIVE CONEXÕES - FORNECIMENTO E INSTALAÇÃO [REF.: SINAPI - 75030/002]	INHI - INSTALAÇÕES HIDROSANITÁRIAS	M	1,0000000	35,13	35,13	
Composição Auxiliar	88248	SINAPI	AUXILIAR DE ENCANADOR OU BOMBEIRO HIDRÁULICO COM ENCARGOS COMPLEMENTARES	SEDI - SERVIÇOS DIVERSOS	H	0,4500000	23,32	10,49	



COMPOSIÇÕES ANALÍTICAS COM PREÇO UNITÁRIO
CONSTRUÇÃO DO CENTRO DE ATENÇÃO PSICOSSOCIAL (CAPS) TIPO I,
BAIRRO: CRUZEIRO (PROPOSTA Nº 11870.1370001/24-001)

BANCOS
SINAPI - 01/2025 - Pernambuco

B.D.I.
22,50%

ENCARGOS SOCIAIS
Não Desonerado:
Horista: 113,84%
Mensalista: 70,11%

COMPOSIÇÕES ANALÍTICAS COM PREÇO UNITÁRIO

Composição	Código	Banco	Descrição	Tipo	Und	Quant.	Valor Unit	Total	
Composição Auxiliar	88267	SINAPI	ENCANADOR OU BOMBEIRO HIDRÁULICO COM ENCARGOS COMPLEMENTARES	SEDI - SERVIÇOS DIVERSOS	H	0,4500000	27,62	12,42	
Insumo	0000122	SINAPI	ADESIVO PLASTICO PARA PVC, FRASCO COM *850* GR	Material	UN	0,0011000	60,78	0,06	
Insumo	00009869	SINAPI	TUBO PVC, SOLDAVEL, DE 32 MM, AGUA FRIA (NBR-5648)	Material	M	1,5000000	8,09	12,13	
Insumo	00020083	SINAPI	SOLUCAO PREPARADORA / LIMPADORA PARA PVC, FRASCO COM 1000 CM3	Material	UN	0,0005000	68,86	0,03	
				MO sem LS =>	8,07	LS =>	9,19	MO com LS =>	17,26
				Valor do BDI =>	7,90			Valor com BDI =>	43,03
11.1.3	Código	Banco	Descrição	Tipo	Und	Quant.	Valor Unit	Total	
Composição	CAPS C044	Próprio	TUBO PVC SOLDÁVEL ÁGUA FRIA DN 40MM, INCLUSIVE CONEXÕES - FORNECIMENTO E INSTALAÇÃO (REF.: SINAPI - 75030/003)	INHI - INSTALAÇÕES HIDROS SANITÁRIAS	M	1,0000000	44,63	44,63	
Composição Auxiliar	88248	SINAPI	AUXILIAR DE ENCANADOR OU BOMBEIRO HIDRÁULICO COM ENCARGOS COMPLEMENTARES	SEDI - SERVIÇOS DIVERSOS	H	0,5000000	23,32	11,66	
Composição Auxiliar	88267	SINAPI	ENCANADOR OU BOMBEIRO HIDRÁULICO COM ENCARGOS COMPLEMENTARES	SEDI - SERVIÇOS DIVERSOS	H	0,5000000	27,62	13,81	
Insumo	0000122	SINAPI	ADESIVO PLASTICO PARA PVC, FRASCO COM *850* GR	Material	UN	0,0012000	60,78	0,07	
Insumo	00009874	SINAPI	TUBO PVC, SOLDAVEL, DE 40 MM, AGUA FRIA (NBR-5648)	Material	M	1,5000000	12,71	19,06	
Insumo	00020083	SINAPI	SOLUCAO PREPARADORA / LIMPADORA PARA PVC, FRASCO COM 1000 CM3	Material	UN	0,0005000	68,86	0,03	
				MO sem LS =>	8,97	LS =>	10,22	MO com LS =>	19,19
				Valor do BDI =>	10,04			Valor com BDI =>	54,67
11.1.4	Código	Banco	Descrição	Tipo	Und	Quant.	Valor Unit	Total	
Composição	94796	SINAPI	TORNEIRA DE BOIA PARA CAIXA D'ÁGUA, ROSCÁVEL, 3/4" - FORNECIMENTO E INSTALAÇÃO. AF_08/2021	INHI - INSTALAÇÕES HIDROS SANITÁRIAS	UN	1,0000000	33,70	33,70	
Composição Auxiliar	88248	SINAPI	AUXILIAR DE ENCANADOR OU BOMBEIRO HIDRÁULICO COM ENCARGOS COMPLEMENTARES	SEDI - SERVIÇOS DIVERSOS	H	0,1904000	23,32	4,44	
Composição Auxiliar	88267	SINAPI	ENCANADOR OU BOMBEIRO HIDRÁULICO COM ENCARGOS COMPLEMENTARES	SEDI - SERVIÇOS DIVERSOS	H	0,1904000	27,62	5,25	
Insumo	00003148	SINAPI	FITA VEDA ROSCA EM ROLOS DE 18 MM X 50 M (L X C)	Material	UN	0,0053000	12,54	0,06	
Insumo	00011830	SINAPI	TORNEIRA DE BOIA CONVENCIONAL PARA CAIXA D'ÁGUA, AGUA FRIA, 3/4", COM HASTE E TORNEIRA METALICOS E BALAO PLASTICO	Material	UN	1,0000000	23,95	23,95	
				MO sem LS =>	3,41	LS =>	3,89	MO com LS =>	7,30
				Valor do BDI =>	7,58			Valor com BDI =>	41,28
11.1.5	Código	Banco	Descrição	Tipo	Und	Quant.	Valor Unit	Total	
Composição	CAPS C045	Próprio	RESERVATÓRIO EM POLIETILENO DE ALTA DENSIDADE (CISTERNA) COM ANTIOXIDANTE E PROTEÇÃO CONTRA RAIOS ULTRAVIOLETAS (UV) - CAPACIDADE DE 5.000 LITROS (REF.: CPOS/CDHU - 48.02.300)	INHI - INSTALAÇÕES HIDROS SANITÁRIAS	UND	1,0000000	7.298,38	7.298,38	
Composição Auxiliar	88267	SINAPI	ENCANADOR OU BOMBEIRO HIDRÁULICO COM ENCARGOS COMPLEMENTARES	SEDI - SERVIÇOS DIVERSOS	H	1,0000000	27,62	27,62	
Composição Auxiliar	88248	SINAPI	AUXILIAR DE ENCANADOR OU BOMBEIRO HIDRÁULICO COM ENCARGOS COMPLEMENTARES	SEDI - SERVIÇOS DIVERSOS	H	2,8000000	23,32	65,29	
Insumo	M.04.000.065082	CPOS/CDHU	Reservatório em polietileno de alta densidade (cisterna), antioxidante e proteção anti UV, capacidade de 5.000 litros, com acessórios, ref. Acqualimp ou equivalente	Material	UN	1,0000000	7.205,47	7.205,47	
				MO sem LS =>	32,29	LS =>	36,76	MO com LS =>	69,05
				Valor do BDI =>	1.642,13			Valor com BDI =>	8.940,51
11.2.1	Código	Banco	Descrição	Tipo	Und	Quant.	Valor Unit	Total	
Composição	94794	SINAPI	REGISTRO DE GAVETA BRUTO, LATÃO, ROSCÁVEL, 1 1/2", COM ACABAMENTO E CANOPLA CROMADOS - FORNECIMENTO E INSTALAÇÃO. AF_08/2021	INHI - INSTALAÇÕES HIDROS SANITÁRIAS	UN	1,0000000	170,60	170,60	
Composição Auxiliar	88248	SINAPI	AUXILIAR DE ENCANADOR OU BOMBEIRO HIDRÁULICO COM ENCARGOS COMPLEMENTARES	SEDI - SERVIÇOS DIVERSOS	H	0,3743000	23,32	8,72	
Composição Auxiliar	88267	SINAPI	ENCANADOR OU BOMBEIRO HIDRÁULICO COM ENCARGOS COMPLEMENTARES	SEDI - SERVIÇOS DIVERSOS	H	0,3743000	27,62	10,33	
Insumo	00003148	SINAPI	FITA VEDA ROSCA EM ROLOS DE 18 MM X 50 M (L X C)	Material	UN	0,0192000	12,54	0,24	
Insumo	00006015	SINAPI	REGISTRO GAVETA COM ACABAMENTO E CANOPLA CROMADOS, SIMPLES, BITOLA 1 1/2" (REF 1509)	Material	UN	1,0000000	151,31	151,31	
				MO sem LS =>	6,71	LS =>	7,64	MO com LS =>	14,35
				Valor do BDI =>	38,38			Valor com BDI =>	208,98
11.2.2	Código	Banco	Descrição	Tipo	Und	Quant.	Valor Unit	Total	
Composição	94792	SINAPI	REGISTRO DE GAVETA BRUTO, LATÃO, ROSCÁVEL, 1", COM ACABAMENTO E CANOPLA CROMADOS - FORNECIMENTO E INSTALAÇÃO. AF_08/2021	INHI - INSTALAÇÕES HIDROS SANITÁRIAS	UN	1,0000000	117,42	117,42	
Composição Auxiliar	88248	SINAPI	AUXILIAR DE ENCANADOR OU BOMBEIRO HIDRÁULICO COM ENCARGOS COMPLEMENTARES	SEDI - SERVIÇOS DIVERSOS	H	0,2595000	23,32	6,05	
Composição Auxiliar	88267	SINAPI	ENCANADOR OU BOMBEIRO HIDRÁULICO COM ENCARGOS COMPLEMENTARES	SEDI - SERVIÇOS DIVERSOS	H	0,2595000	27,62	7,16	
Insumo	00003148	SINAPI	FITA VEDA ROSCA EM ROLOS DE 18 MM X 50 M (L X C)	Material	UN	0,0132000	12,54	0,16	
Insumo	00006013	SINAPI	REGISTRO GAVETA COM ACABAMENTO E CANOPLA CROMADOS, SIMPLES, BITOLA 1" (REF 1509)	Material	UN	1,0000000	104,05	104,05	
				MO sem LS =>	4,65	LS =>	5,30	MO com LS =>	9,95
				Valor do BDI =>	26,41			Valor com BDI =>	143,83
11.2.3	Código	Banco	Descrição	Tipo	Und	Quant.	Valor Unit	Total	
Composição	89985	SINAPI	REGISTRO DE PRESSÃO BRUTO, LATÃO, ROSCÁVEL, 3/4", COM ACABAMENTO E CANOPLA CROMADOS - FORNECIMENTO E INSTALAÇÃO. AF_08/2021	INHI - INSTALAÇÕES HIDROS SANITÁRIAS	UN	1,0000000	91,55	91,55	
Composição Auxiliar	88248	SINAPI	AUXILIAR DE ENCANADOR OU BOMBEIRO HIDRÁULICO COM ENCARGOS COMPLEMENTARES	SEDI - SERVIÇOS DIVERSOS	H	0,2212000	23,32	5,15	
Composição Auxiliar	88267	SINAPI	ENCANADOR OU BOMBEIRO HIDRÁULICO COM ENCARGOS COMPLEMENTARES	SEDI - SERVIÇOS DIVERSOS	H	0,2212000	27,62	6,10	
Insumo	00003148	SINAPI	FITA VEDA ROSCA EM ROLOS DE 18 MM X 50 M (L X C)	Material	UN	0,0106000	12,54	0,13	
Insumo	00006024	SINAPI	REGISTRO PRESSAO COM ACABAMENTO E CANOPLA CROMADA, SIMPLES, BITOLA 3/4" (REF 1416)	Material	UN	1,0000000	80,17	80,17	
				MO sem LS =>	3,97	LS =>	4,51	MO com LS =>	8,48
				Valor do BDI =>	20,59			Valor com BDI =>	112,14
11.3.1	Código	Banco	Descrição	Tipo	Und	Quant.	Valor Unit	Total	
Composição	CAPS C046	Próprio	TUBO PVC ESGOTO JS PREDIAL DN 40MM, INCLUSIVE CONEXÕES - FORNECIMENTO E INSTALAÇÃO (REF.: SINAPI - 74165/001)	INHI - INSTALAÇÕES HIDROS SANITÁRIAS	M	1,0000000	40,53	40,53	
Composição Auxiliar	88267	SINAPI	ENCANADOR OU BOMBEIRO HIDRÁULICO COM ENCARGOS COMPLEMENTARES	SEDI - SERVIÇOS DIVERSOS	H	0,6000000	27,62	16,57	
Composição Auxiliar	88248	SINAPI	AUXILIAR DE ENCANADOR OU BOMBEIRO HIDRÁULICO COM ENCARGOS COMPLEMENTARES	SEDI - SERVIÇOS DIVERSOS	H	0,6000000	23,32	13,99	
Insumo	0000122	SINAPI	ADESIVO PLASTICO PARA PVC, FRASCO COM *850* GR	Material	UN	0,0050000	60,78	0,30	



COMPOSIÇÕES ANALÍTICAS COM PREÇO UNITÁRIO
CONSTRUÇÃO DO CENTRO DE ATENÇÃO PSICOSSOCIAL (CAPS) TIPO I,
BAIRRO: CRUZEIRO (PROPOSTA N° 11870.1370001/24-001)

BANCOS
SINAPI - 01/2025 - Pernambuco

B.D.I.
22,50%

ENCARGOS SOCIAIS
Não Desonerado:
Horista: 113,84%
Mensalista: 70,11%

COMPOSIÇÕES ANALÍTICAS COM PREÇO UNITÁRIO

Insumo	Código	Banco	Descrição	Tipo	Und	Quant.	Valor Unit	Total	
Insumo	00009835	SINAPI	TUBO PVC SERIE NORMAL, DN 40 MM, PARA ESGOTO PREDIAL (NBR 5688)	Material	M	1,5000000	6,11	9,16	
Insumo	00020083	SINAPI	SOLUÇÃO PREPARADORA / LIMPADORA PARA PVC, FRASCO COM 1000 CM3	Material	UN	0,0075000	68,86	0,51	
				MO sem LS =>	10,77	LS =>	12,25	MO com LS =>	23,02
				Valor do BDI =>	9,11			Valor com BDI =>	49,64
11.3.2	Código	Banco	Descrição	Tipo	Und	Quant.	Valor Unit	Total	
Composição	CAPS C047	Próprio	TUBO PVC ESGOTO JS PREDIAL DN 50MM, INCLUSIVE CONEXÕES - FORNECIMENTO E INSTALAÇÃO (REF.: SINAPI - 74165/002)	INHI - INSTALAÇÕES HIDROS SANITÁRIAS	M	1,0000000	52,74	52,74	
Composição Auxiliar	88248	SINAPI	AUXILIAR DE ENCANADOR OU BOMBEIRO HIDRÁULICO COM ENCARGOS COMPLEMENTARES	SEDI - SERVIÇOS DIVERSOS	H	0,7500000	23,32	17,49	
Composição Auxiliar	88267	SINAPI	ENCANADOR OU BOMBEIRO HIDRÁULICO COM ENCARGOS COMPLEMENTARES	SEDI - SERVIÇOS DIVERSOS	H	0,7500000	27,62	20,71	
Insumo	00000122	SINAPI	ADESIVO PLASTICO PARA PVC, FRASCO COM "850" GR	Material	UN	0,0025000	60,78	0,15	
Insumo	00009838	SINAPI	TUBO PVC SERIE NORMAL, DN 50 MM, PARA ESGOTO PREDIAL (NBR 5688)	Material	M	1,4000000	10,10	14,14	
Insumo	00020083	SINAPI	SOLUÇÃO PREPARADORA / LIMPADORA PARA PVC, FRASCO COM 1000 CM3	Material	UN	0,0037000	68,86	0,25	
				MO sem LS =>	13,46	LS =>	15,32	MO com LS =>	28,78
				Valor do BDI =>	11,86			Valor com BDI =>	64,60
11.3.3	Código	Banco	Descrição	Tipo	Und	Quant.	Valor Unit	Total	
Composição	CAPS C048	Próprio	TUBO PVC ESGOTO JS PREDIAL DN 75MM, INCLUSIVE CONEXÕES - FORNECIMENTO E INSTALAÇÃO (REF.: SINAPI - 74165/003)	INHI - INSTALAÇÕES HIDROS SANITÁRIAS	M	1,0000000	72,96	72,96	
Composição Auxiliar	88248	SINAPI	AUXILIAR DE ENCANADOR OU BOMBEIRO HIDRÁULICO COM ENCARGOS COMPLEMENTARES	SEDI - SERVIÇOS DIVERSOS	H	1,0500000	23,32	24,48	
Composição Auxiliar	88267	SINAPI	ENCANADOR OU BOMBEIRO HIDRÁULICO COM ENCARGOS COMPLEMENTARES	SEDI - SERVIÇOS DIVERSOS	H	1,0500000	27,62	29,00	
Insumo	00000122	SINAPI	ADESIVO PLASTICO PARA PVC, FRASCO COM "850" GR	Material	UN	0,0057000	60,78	0,34	
Insumo	00009837	SINAPI	TUBO PVC SERIE NORMAL, DN 75 MM, PARA ESGOTO PREDIAL (NBR 5688)	Material	M	1,4000000	13,25	18,55	
Insumo	00020083	SINAPI	SOLUÇÃO PREPARADORA / LIMPADORA PARA PVC, FRASCO COM 1000 CM3	Material	UN	0,0087000	68,86	0,59	
				MO sem LS =>	18,84	LS =>	21,45	MO com LS =>	40,29
				Valor do BDI =>	16,41			Valor com BDI =>	89,37
11.3.4	Código	Banco	Descrição	Tipo	Und	Quant.	Valor Unit	Total	
Composição	CAPS C049	Próprio	TUBO PVC ESGOTO JS PREDIAL DN 100MM, INCLUSIVE CONEXÕES - FORNECIMENTO E INSTALAÇÃO (REF.: SINAPI - 74165/004)	INHI - INSTALAÇÕES HIDROS SANITÁRIAS	M	1,0000000	75,10	75,10	
Composição Auxiliar	88248	SINAPI	AUXILIAR DE ENCANADOR OU BOMBEIRO HIDRÁULICO COM ENCARGOS COMPLEMENTARES	SEDI - SERVIÇOS DIVERSOS	H	1,0900000	23,32	25,41	
Composição Auxiliar	88267	SINAPI	ENCANADOR OU BOMBEIRO HIDRÁULICO COM ENCARGOS COMPLEMENTARES	SEDI - SERVIÇOS DIVERSOS	H	1,0900000	27,62	30,10	
Insumo	00000122	SINAPI	ADESIVO PLASTICO PARA PVC, FRASCO COM "850" GR	Material	UN	0,0083000	60,78	0,50	
Insumo	00009836	SINAPI	TUBO PVC SERIE NORMAL, DN 100 MM, PARA ESGOTO PREDIAL (NBR 5688)	Material	M	1,3000000	14,00	18,20	
Insumo	00020083	SINAPI	SOLUÇÃO PREPARADORA / LIMPADORA PARA PVC, FRASCO COM 1000 CM3	Material	UN	0,0130000	68,86	0,89	
				MO sem LS =>	19,56	LS =>	22,27	MO com LS =>	41,83
				Valor do BDI =>	16,89			Valor com BDI =>	91,99
11.4.1	Código	Banco	Descrição	Tipo	Und	Quant.	Valor Unit	Total	
Composição	97902	SINAPI	CAIXA ENTERRADA HIDRÁULICA RETANGULAR EM ALVENARIA COM TIJOLOS CERÂMICOS MACIÇOS, DIMENSÕES INTERNAS: 0,6X0,6X0,6 M PARA REDE DE ESGOTO. AF_ 12/2020	INHI - INSTALAÇÕES HIDROS SANITÁRIAS	UN	1,0000000	552,78	552,78	
Composição Auxiliar	100475	SINAPI	ARGAMASSA TRAÇO 1:3 (EM VOLUME DE CIMENTO E AREIA MÉDIA ÚMIDA) COM ADIÇÃO DE IMPERMEABILIZANTE, PREPARO MECÂNICO COM BETONEIRA 400 L. AF_ 08/2019	SEDI - SERVIÇOS DIVERSOS	m³	0,1156000	722,94	83,57	
Composição Auxiliar	101616	SINAPI	PREPARO DE FUNDO DE VALA COM LARGURA MENOR QUE 1,5 M (ACERTO DO SOLO NATURAL). AF_ 08/2020	MOVT - MOVIMENTO DE TERRA	m²	0,8100000	6,63	5,37	
Composição Auxiliar	5678	SINAPI	RETROESCAVADEIRA SOBRE RODAS COM CARREGADEIRA, TRAÇÃO 4X4, POTÊNCIA LÍQ. 88 HP, CAÇAMBA CARREG. CAP. MÍN. 1 M3, CAÇAMBA RETRO CAP. 0,26 M3, PESO OPERACIONAL MÍN. 6.674 KG, PROFUNDIDADE ESCAVAÇÃO MÁX. 4,37 M - CHP DIURNO. AF_ 06/2014	CHOR - CUSTOS HORÁRIOS DE MÁQUINAS E EQUIPAMENTOS	CHP	0,0087000	151,13	1,31	
Composição Auxiliar	5679	SINAPI	RETROESCAVADEIRA SOBRE RODAS COM CARREGADEIRA, TRAÇÃO 4X4, POTÊNCIA LÍQ. 88 HP, CAÇAMBA CARREG. CAP. MÍN. 1 M3, CAÇAMBA RETRO CAP. 0,26 M3, PESO OPERACIONAL MÍN. 6.674 KG, PROFUNDIDADE ESCAVAÇÃO MÁX. 4,37 M - CHI DIURNO. AF_ 06/2014	CHOR - CUSTOS HORÁRIOS DE MÁQUINAS E EQUIPAMENTOS	CHI	0,0178000	64,75	1,15	
Composição Auxiliar	87316	SINAPI	ARGAMASSA TRAÇO 1:4 (EM VOLUME DE CIMENTO E AREIA GROSSA ÚMIDA) PARA CHAPISCO CONVENCIONAL, PREPARO MECÂNICO COM BETONEIRA 400 L. AF_ 08/2019	SEDI - SERVIÇOS DIVERSOS	m³	0,0148000	494,73	7,32	
Composição Auxiliar	88309	SINAPI	PEDREIRO COM ENCARGOS COMPLEMENTARES	SEDI - SERVIÇOS DIVERSOS	H	5,0944000	28,34	144,37	
Composição Auxiliar	88316	SINAPI	SERVENTE COM ENCARGOS COMPLEMENTARES	SEDI - SERVIÇOS DIVERSOS	H	4,0028000	22,95	91,86	
Composição Auxiliar	94970	SINAPI	CONCRETO FCK = 20MPA, TRAÇO 1:2:7:3 (EM MASSA SECA DE CIMENTO/ AREIA MÉDIA/ BRITA 1) - PREPARO MECÂNICO COM BETONEIRA 600 L. AF_ 05/2021	FUES - FUNDAÇÕES E ESTRUTURAS	m³	0,0744000	469,41	34,92	
Composição Auxiliar	97735	SINAPI	PEÇA RETANGULAR PRÉ-MOLDADA, VOLUME DE CONCRETO DE 30 A 100 LITROS, TAXA DE AÇO APROXIMADA DE 30KG/M³. AF_ 03/2024	FUES - FUNDAÇÕES E ESTRUTURAS	m³	0,0448000	2.466,52	110,50	
Insumo	00002692	SINAPI	DESMOLDANTE PROTETOR PARA FORMAS DE MADEIRA, DE BASE OLEOSA EMULSIONADA EM AGUA	Material	L	0,0054000	7,19	0,03	
Insumo	00004491	SINAPI	PONTALETE *7,5 X 7,5* CM EM PINUS, MISTA OU EQUIVALENTE DA REGIAO - BRUTA	Material	M	0,1184000	10,66	1,26	
Insumo	00004517	SINAPI	SARRAFO *2,5 X 7,5* CM EM PINUS, MISTA OU EQUIVALENTE DA REGIAO - BRUTA	Material	M	0,1408000	3,73	0,52	
Insumo	00005069	SINAPI	PREGO DE AÇO POLIDO COM CABECA 17 X 27 (2 1/2 X 11)	Material	KG	0,0125000	16,28	0,20	
Insumo	00006193	SINAPI	TABUA NAO APARELHADA *2,5 X 20* CM, EM MACARANDUBA/MASSARANDUBA, ANGELIM OU EQUIVALENTE DA REGIAO - BRUTA	Material	M	0,4416000	19,15	8,45	
Insumo	00007258	SINAPI	TIJOLO CERAMICO MACICO COMUM DE *5 X 10 X 20* CM (L X A X C)	Material	UN	131,8188000	0,47	61,95	
				MO sem LS =>	113,94	LS =>	129,71	MO com LS =>	243,65
				Valor do BDI =>	124,37			Valor com BDI =>	677,15
11.4.2	Código	Banco	Descrição	Tipo	Und	Quant.	Valor Unit	Total	
Composição	98105	SINAPI	CAIXA DE GORDURA DUPLA (CAPACIDADE: 126 L), RETANGULAR, EM ALVENARIA COM TIJOLOS CERÂMICOS MACIÇOS, DIMENSÕES INTERNAS = 0,4X0,7 M, ALTURA INTERNA = 0,8 M. AF_ 12/2020	INHI - INSTALAÇÕES HIDROS SANITÁRIAS	UN	1,0000000	621,45	621,45	



COMPOSIÇÕES ANALÍTICAS COM PREÇO UNITÁRIO
CONSTRUÇÃO DO CENTRO DE ATENÇÃO PSICOSSOCIAL (CAPS) TIPO I,
BAIRRO: CRUZEIRO (PROPOSTA Nº 11870.1370001/24-001)

BANCOS
SINAPI - 01/2025 - Pernambuco

B.D.I.
22,50%

ENCARGOS SOCIAIS
Não Desonerado:
Horista: 113,84%
Mensalista: 70,11%

COMPOSIÇÕES ANALÍTICAS COM PREÇO UNITÁRIO

Composição Auxiliar	100475	SINAPI	ARGAMASSA TRAÇO 1:3 (EM VOLUME DE CIMENTO E AREIA MÉDIA ÚMIDA) COM ADIÇÃO DE IMPERMEABILIZANTE, PREPARO MECÂNICO COM BETONEIRA 400 L. AF_08/2019	SEDI - SERVIÇOS DIVERSOS	m³	0,1456000	722,94	105,26	
Composição Auxiliar	101616	SINAPI	PREPARO DE FUNDO DE VALA COM LARGURA MENOR QUE 1,5 M (ACERTO DO SOLO NATURAL). AF_08/2020	MOVT - MOVIMENTO DE TERRA	m²	0,7000000	6,63	4,64	
Composição Auxiliar	87316	SINAPI	ARGAMASSA TRAÇO 1:4 (EM VOLUME DE CIMENTO E AREIA GROSSA ÚMIDA) PARA CHAPISCO CONVENCIONAL, PREPARO MECÂNICO COM BETONEIRA 400 L. AF_08/2019	SEDI - SERVIÇOS DIVERSOS	m³	0,0195000	494,73	9,64	
Composição Auxiliar	88309	SINAPI	PEDREIRO COM ENCARGOS COMPLEMENTARES	SEDI - SERVIÇOS DIVERSOS	H	6,5499000	28,34	185,62	
Composição Auxiliar	88316	SINAPI	SERVENTE COM ENCARGOS COMPLEMENTARES	SEDI - SERVIÇOS DIVERSOS	H	5,1463000	22,95	118,10	
Composição Auxiliar	94970	SINAPI	CONCRETO FCK = 20MPA, TRAÇO 1:2,7:3 (EM MASSA SECA DE CIMENTO/ AREIA MÉDIA/ BRITA 1) - PREPARO MECÂNICO COM BETONEIRA 600 L. AF_05/2021	FUES - FUNDAÇÕES E ESTRUTURAS	m³	0,0502000	469,41	23,56	
Composição Auxiliar	97733	SINAPI	PEÇA RETANGULAR PRÉ-MOLDADA, VOLUME DE CONCRETO DE ATÉ 10 LITROS, TAXA DE AÇO APROXIMADA DE 30KG/M³. AF_03/2024	FUES - FUNDAÇÕES E ESTRUTURAS	m³	0,0112000	3.434,24	38,46	
Composição Auxiliar	97734	SINAPI	PEÇA RETANGULAR PRÉ-MOLDADA, VOLUME DE CONCRETO DE 10 A 30 LITROS, TAXA DE AÇO APROXIMADA DE 30KG/M³. AF_03/2024	FUES - FUNDAÇÕES E ESTRUTURAS	m³	0,0168000	3.013,41	50,62	
Insumo	00002692	SINAPI	DESMOLDANTE PROTETOR PARA FORMAS DE MADEIRA, DE BASE OLEOSA EMULSIONADA EM AGUA	Material	L	0,0041000	7,19	0,02	
Insumo	00004491	SINAPI	PONTALETE *7,5 X 7,5* CM EM PINUS, MISTA OU EQUIVALENTE DA REGIAO - BRUTA	Material	M	0,0888000	10,66	0,94	
Insumo	00004517	SINAPI	SARRAFO *2,5 X 7,5* CM EM PINUS, MISTA OU EQUIVALENTE DA REGIAO - BRUTA	Material	M	0,1056000	3,73	0,39	
Insumo	00005069	SINAPI	PREGO DE AÇO POLIDO COM CABECA 17 X 27 (2 1/2 X 11)	Material	KG	0,0094000	16,28	0,15	
Insumo	00006193	SINAPI	TABUA NAO APARELHADA *2,5 X 20* CM, EM MACARANDUBA/MASSARANDUBA, ANGELIM OU EQUIVALENTE DA REGIAO - BRUTA	Material	M	0,3312000	19,15	6,34	
Insumo	00007258	SINAPI	TIJOLO CERAMICO MACICO COMUM DE *5 X 10 X 20* CM (L X A X C)	Material	UN	165,3577000	0,47	77,71	
				MO sem LS =>	134,16	LS =>	152,73	MO com LS =>	286,89
				Valor do BDI =>	139,82		Valor com BDI =>	761,27	
11.4.3	Código	Banco	Descrição	Tipo	Und	Quant.	Valor Unit	Total	
Composição	104329	SINAPI	CAIXA SIFONADA, COM GRELHA REDONDA, PVC, DN 150 X 150 X 50 MM, JUNTA SOLDÁVEL, FORNECIDA E INSTALADA EM RAMAL DE DESCARGA OU EM RAMAL DE ESGOTO SANITÁRIO. AF_08/2022	INHI - INSTALAÇÕES HIDROS SANITÁRIAS	UN	1,0000000	64,81	64,81	
Composição Auxiliar	88248	SINAPI	AUXILIAR DE ENCANADOR OU BOMBEIRO HIDRÁULICO COM ENCARGOS COMPLEMENTARES	SEDI - SERVIÇOS DIVERSOS	H	0,4231000	23,32	9,86	
Composição Auxiliar	88267	SINAPI	ENCANADOR OU BOMBEIRO HIDRÁULICO COM ENCARGOS COMPLEMENTARES	SEDI - SERVIÇOS DIVERSOS	H	0,4231000	27,62	11,68	
Insumo	00000122	SINAPI	ADESIVO PLASTICO PARA PVC, FRASCO COM *850* GR	Material	UN	0,0292000	60,78	1,77	
Insumo	00011717	SINAPI	CAIXA SIFONADA, PVC, 150 X 150 X 50 MM, COM GRELHA REDONDA, BRANCA	Material	UN	1,0000000	38,45	38,45	
Insumo	00020083	SINAPI	SOLUÇÃO PREPARADORA / LIMPADORA PARA PVC, FRASCO COM 1000 CM3	Material	UN	0,0440000	68,86	3,02	
Insumo	00038383	SINAPI	LIXA D'AGUA EM FOLHA, GRAO 100	Material	UN	0,0154000	2,39	0,03	
				MO sem LS =>	7,59	LS =>	8,63	MO com LS =>	16,22
				Valor do BDI =>	14,58		Valor com BDI =>	79,39	
11.5.1	Código	Banco	Descrição	Tipo	Und	Quant.	Valor Unit	Total	
Composição	89512	SINAPI	TUBO PVC, SÉRIE R, ÁGUA PLUVIAL, DN 100 MM, FORNECIDO E INSTALADO EM RAMAL DE ENCAMINHAMENTO. AF_06/2022	INHI - INSTALAÇÕES HIDROS SANITÁRIAS	M	1,0000000	47,83	47,83	
Composição Auxiliar	88248	SINAPI	AUXILIAR DE ENCANADOR OU BOMBEIRO HIDRÁULICO COM ENCARGOS COMPLEMENTARES	SEDI - SERVIÇOS DIVERSOS	H	0,4024000	23,32	9,38	
Composição Auxiliar	88267	SINAPI	ENCANADOR OU BOMBEIRO HIDRÁULICO COM ENCARGOS COMPLEMENTARES	SEDI - SERVIÇOS DIVERSOS	H	0,4024000	27,62	11,11	
Insumo	00009841	SINAPI	TUBO PVC, SÉRIE R, DN 100 MM, PARA ESGOTO OU AGUAS PLUVIAIS PREDIAL (NBR 5688)	Material	M	1,0353000	26,36	27,29	
Insumo	00038383	SINAPI	LIXA D'AGUA EM FOLHA, GRAO 100	Material	UN	0,0224000	2,39	0,05	
				MO sem LS =>	7,22	LS =>	8,21	MO com LS =>	15,43
				Valor do BDI =>	10,76		Valor com BDI =>	58,59	
11.5.2	Código	Banco	Descrição	Tipo	Und	Quant.	Valor Unit	Total	
Composição	99253	SINAPI	CAIXA ENTERRADA HIDRÁULICA RETANGULAR EM ALVENARIA COM TIJLOS CERÂMICOS MACIÇOS, DIMENSÕES INTERNAS: 0,6X0,6X0,6 M PARA REDE DE DRENAGEM. AF_12/2020	INHI - INSTALAÇÕES HIDROS SANITÁRIAS	UN	1,0000000	534,65	534,65	
Composição Auxiliar	101616	SINAPI	PREPARO DE FUNDO DE VALA COM LARGURA MENOR QUE 1,5 M (ACERTO DO SOLO NATURAL). AF_08/2020	MOVT - MOVIMENTO DE TERRA	m²	0,8100000	6,63	5,37	
Composição Auxiliar	5678	SINAPI	RETROESCAVADEIRA SOBRE RODAS COM CARREGADEIRA, TRAÇÃO 4X4, POTÊNCIA LÍQ. 88 HP, CAÇAMBA CARREG. CAP. MÍN. 1 M3, CAÇAMBA RETRO CAP. 0,26 M3, PESO OPERACIONAL MÍN. 6.674 KG, PROFUNDIDADE ESCAVAÇÃO MÁX. 4,37 M - CHP DIURNO. AF_06/2014	CHOR - CUSTOS HORÁRIOS DE MÁQUINAS E EQUIPAMENTOS	CHP	0,0087000	151,13	1,31	
Composição Auxiliar	5679	SINAPI	RETROESCAVADEIRA SOBRE RODAS COM CARREGADEIRA, TRAÇÃO 4X4, POTÊNCIA LÍQ. 88 HP, CAÇAMBA CARREG. CAP. MÍN. 1 M3, CAÇAMBA RETRO CAP. 0,26 M3, PESO OPERACIONAL MÍN. 6.674 KG, PROFUNDIDADE ESCAVAÇÃO MÁX. 4,37 M - CHI DIURNO. AF_06/2014	CHOR - CUSTOS HORÁRIOS DE MÁQUINAS E EQUIPAMENTOS	CHI	0,0178000	64,75	1,15	
Composição Auxiliar	87316	SINAPI	ARGAMASSA TRAÇO 1:4 (EM VOLUME DE CIMENTO E AREIA GROSSA ÚMIDA) PARA CHAPISCO CONVENCIONAL, PREPARO MECÂNICO COM BETONEIRA 400 L. AF_08/2019	SEDI - SERVIÇOS DIVERSOS	m³	0,0148000	494,73	7,32	
Composição Auxiliar	88309	SINAPI	PEDREIRO COM ENCARGOS COMPLEMENTARES	SEDI - SERVIÇOS DIVERSOS	H	5,0944000	28,34	144,37	
Composição Auxiliar	88316	SINAPI	SERVENTE COM ENCARGOS COMPLEMENTARES	SEDI - SERVIÇOS DIVERSOS	H	4,0028000	22,95	91,86	
Composição Auxiliar	88628	SINAPI	ARGAMASSA TRAÇO 1:3 (EM VOLUME DE CIMENTO E AREIA MÉDIA ÚMIDA), PREPARO MECÂNICO COM BETONEIRA 400 L. AF_08/2019	SEDI - SERVIÇOS DIVERSOS	m³	0,1156000	566,11	65,44	
Composição Auxiliar	94970	SINAPI	CONCRETO FCK = 20MPA, TRAÇO 1:2,7:3 (EM MASSA SECA DE CIMENTO/ AREIA MÉDIA/ BRITA 1) - PREPARO MECÂNICO COM BETONEIRA 600 L. AF_05/2021	FUES - FUNDAÇÕES E ESTRUTURAS	m³	0,0744000	469,41	34,92	
Composição Auxiliar	97735	SINAPI	PEÇA RETANGULAR PRÉ-MOLDADA, VOLUME DE CONCRETO DE 30 A 100 LITROS, TAXA DE AÇO APROXIMADA DE 30KG/M³. AF_03/2024	FUES - FUNDAÇÕES E ESTRUTURAS	m³	0,0448000	2.466,52	110,50	
Insumo	00002692	SINAPI	DESMOLDANTE PROTETOR PARA FORMAS DE MADEIRA, DE BASE OLEOSA EMULSIONADA EM AGUA	Material	L	0,0054000	7,19	0,03	
Insumo	00004491	SINAPI	PONTALETE *7,5 X 7,5* CM EM PINUS, MISTA OU EQUIVALENTE DA REGIAO - BRUTA	Material	M	0,1184000	10,66	1,26	
Insumo	00004517	SINAPI	SARRAFO *2,5 X 7,5* CM EM PINUS, MISTA OU EQUIVALENTE DA REGIAO - BRUTA	Material	M	0,1408000	3,73	0,52	
Insumo	00005069	SINAPI	PREGO DE AÇO POLIDO COM CABECA 17 X 27 (2 1/2 X 11)	Material	KG	0,0125000	16,28	0,20	



COMPOSIÇÕES ANALÍTICAS COM PREÇO UNITÁRIO
CONSTRUÇÃO DO CENTRO DE ATENÇÃO PSICOSSOCIAL (CAPS) TIPO I,
BAIRRO: CRUZEIRO (PROPOSTA Nº 11870.1370001/24-001)

BANCOS
SINAPI - 01/2025 - Pernambuco

B.D.I.
22,50%

ENCARGOS SOCIAIS
Não Desonerado:
Horista: 113,84%
Mensalista: 70,11%

COMPOSIÇÕES ANALÍTICAS COM PREÇO UNITÁRIO

Insumo	Código	Banco	Descrição	Material	M	Quant.	Valor Unit	Total	
Insumo	00006193	SINAPI	TABUA NAO APARELHADA *2,5 X 20* CM, EM MACARANDUBA/MASSARANDUBA, ANGELIM OU EQUIVALENTE DA REGIAO - BRUTA	Material	UN	0,4416000	19,15	8,45	
Insumo	00007258	SINAPI	TIJOLO CERAMICO MACICO COMUM DE *5 X 10 X 20* CM (L X A X C)	Material	UN	131,8188000	0,47	61,95	
				MO sem LS =>	113,59	LS =>	129,32	MO com LS =>	242,91
				Valor do BDI =>	120,29			Valor com BDI =>	654,94
11.5.3	Código	Banco	Descrição	Tipo	Und	Quant.	Valor Unit	Total	
Composição	CAPS C050	Próprio	RALO SIFONADO F. FUNDIDO DN 150MM C/ GRELHA PVC CROMADA - CONSERVAÇÃO - REDE DE ÁGUAS PLUVIAIS [REF.: FDE/SP - 08.82.012]	INHI - INSTALAÇÕES HIDROS SANITÁRIAS	UND	1,0000000	646,57	646,57	
Composição Auxiliar	88267	SINAPI	ENCANADOR OU BOMBEIRO HIDRÁULICO COM ENCARGOS COMPLEMENTARES	SEDI - SERVIÇOS DIVERSOS	H	1,4000000	27,62	38,66	
Composição Auxiliar	88248	SINAPI	AUXILIAR DE ENCANADOR OU BOMBEIRO HIDRÁULICO COM ENCARGOS COMPLEMENTARES	SEDI - SERVIÇOS DIVERSOS	H	1,4000000	23,32	32,64	
Insumo	00000297	SINAPI	ANEL BORRACHA PARA TUBO ESGOTO PREDIAL, DN 75 MM (NBR 5688)	Material	UN	1,0000000	3,28	3,28	
Insumo	00000296	SINAPI	ANEL BORRACHA PARA TUBO ESGOTO PREDIAL, DN 50 MM (NBR 5688)	Material	UN	4,0000000	2,23	8,92	
Insumo	6.75.03	FDE	RALO SIFONADO FERRO FUNDIDO DN 150MM	Material	UN	1,0000000	385,00	385,00	
Insumo	6.75.35	FDE	PLUG FERRO FUNDIDO 2" P/RALO	Material	UN	4,0000000	34,31	137,24	
Insumo	6.75.53	FDE	GRELHA PVC RIGIDO ACAB.CROMADO DN 150MM	Material	UN	1,0000000	40,38	40,38	
Insumo	6.95.27	FDE	LUBRIFICANTE P/ANEL NEOPRENE	Material	KG	0,0250000	18,19	0,45	
				MO sem LS =>	25,12	LS =>	28,60	MO com LS =>	53,72
				Valor do BDI =>	145,47			Valor com BDI =>	792,04
11.5.4	Código	Banco	Descrição	Tipo	Und	Quant.	Valor Unit	Total	
Composição	CAPS C051	Próprio	CANALETA EM ALVENARIA COM TIJOLO DE 1/2 VEZ, DIMENSÕES 30X15CM (LXA), COM IMPERMEABILIZANTE NA ARGAMASSA [REF.: SINAPI - 83688]	DROP - DRENAGEM/OBRAS DE CONTENÇÃO / POÇOS DE VISITA E CAIXAS	M	1,0000000	326,12	326,12	
Composição Auxiliar	88262	SINAPI	CARPINTEIRO DE FORMAS COM ENCARGOS COMPLEMENTARES	SEDI - SERVIÇOS DIVERSOS	H	0,0429000	27,92	1,19	
Composição Auxiliar	88309	SINAPI	PEDREIRO COM ENCARGOS COMPLEMENTARES	SEDI - SERVIÇOS DIVERSOS	H	2,7788000	28,34	78,75	
Composição Auxiliar	88316	SINAPI	SERVENTE COM ENCARGOS COMPLEMENTARES	SEDI - SERVIÇOS DIVERSOS	H	7,8457000	22,95	180,05	
Insumo	00000367	SINAPI	AREIA GROSSA - POSTO JAZIDA/FORNECEDOR (RETIRADO NA JAZIDA, SEM TRANSPORTE)	Material	m³	0,0296000	131,69	3,89	
Insumo	00001379	SINAPI	CIMENTO PORTLAND COMPOSTO CP II-32	Material	KG	21,1805000	0,70	14,82	
Insumo	00004491	SINAPI	PONTALETE *7,5 X 7,5* CM EM PINUS, MISTA OU EQUIVALENTE DA REGIAO - BRUTA	Material	M	0,1320000	10,66	1,40	
Insumo	00005061	SINAPI	PREGO DE AÇO POLIDO COM CABECA 18 X 27 (2 1/2 X 10)	Material	KG	0,0033000	15,70	0,05	
Insumo	00006076	SINAPI	SAIBRO PARA ARGAMASSA (COLETADO NO COMERCIO)	Material	m³	0,0562000	66,50	3,73	
Insumo	00006189	SINAPI	TABUA NAO APARELHADA *2,5 X 30* CM, EM MACARANDUBA/MASSARANDUBA, ANGELIM OU EQUIVALENTE DA REGIAO - BRUTA	Material	M	0,0941490	27,94	2,63	
Insumo	00007258	SINAPI	TIJOLO CERAMICO MACICO COMUM DE *5 X 10 X 20* CM (L X A X C)	Material	UN	78,7920000	0,47	37,03	
Insumo	00043131	SINAPI	ARAME GALVANIZADO 6 BWG, D = 5,16 MM (0,157 KG/M), OU 8 BWG, D = 4,19 MM (0,101 KG/M), OU 10 BWG, D = 3,40 MM (0,0713 KG/M)	Material	KG	0,0066000	20,38	0,13	
Insumo	00000123	SINAPI	ADITIVO IMPERMEABILIZANTE DE PEGA NORMAL PARA ARGAMASSAS E CONCRETOS SEM ARMAÇAO, LIQUIDO E ISENTO DE CLORETOS	Material	L	0,3288000	7,48	2,45	
				MO sem LS =>	87,35	LS =>	99,43	MO com LS =>	186,78
				Valor do BDI =>	73,37			Valor com BDI =>	399,49
11.5.5	Código	Banco	Descrição	Tipo	Und	Quant.	Valor Unit	Total	
Composição	CAPS C052	Próprio	TAMPA DE CONCRETO PRÉ-MOLDADA PERFURADA PARA CANALETA - L=25CM [REF.: FDE/SP - 16.05.047]	DROP - DRENAGEM/OBRAS DE CONTENÇÃO / POÇOS DE	M	1,0000000	104,77	104,77	
Composição Auxiliar	88309	SINAPI	PEDREIRO COM ENCARGOS COMPLEMENTARES	SEDI - SERVIÇOS DIVERSOS	H	0,2500000	28,34	7,08	
Composição Auxiliar	88316	SINAPI	SERVENTE COM ENCARGOS COMPLEMENTARES	SEDI - SERVIÇOS DIVERSOS	H	0,5000000	22,95	11,47	
Insumo	3.65.54	FDE	TC-10 PLACA DE CONCR. PRE-MOLD PERF. 59,5X24,5X5CM	Material	UN	1,7000000	50,72	86,22	
				MO sem LS =>	6,27	LS =>	7,13	MO com LS =>	13,40
				Valor do BDI =>	23,57			Valor com BDI =>	128,34
11.6.3	Código	Banco	Descrição	Tipo	Und	Quant.	Valor Unit	Total	
Composição	CAPS C053	Próprio	BOTOEIRA DE COMANDO LIGA E DESLIGA BOMBA DE RECALQUE [REF.: FDE/SP - 09.08.055]	INES - INSTALAÇÕES ESPECIAIS	UND	1,0000000	474,34	474,34	
Composição Auxiliar	88264	SINAPI	ELETRICISTA COM ENCARGOS COMPLEMENTARES	SEDI - SERVIÇOS DIVERSOS	H	5,0000000	28,71	143,55	
Composição Auxiliar	88247	SINAPI	AUXILIAR DE ELETRICISTA COM ENCARGOS COMPLEMENTARES	SEDI - SERVIÇOS DIVERSOS	H	5,0000000	24,32	121,60	
Insumo	00001872	SINAPI	CAIXA DE PASSAGEM, EM PVC, DE 4" X 2", PARA ELETRODUTO FLEXIVEL CORRUGADO	Material	UN	1,0000000	3,50	3,50	
Insumo	00002674	SINAPI	ELETRODUTO DE PVC RIGIDO ROSCAVEL DE 3/4", SEM LUVA	Material	M	10,0000000	5,76	57,60	
Insumo	4.55.51	FDE	BOTOEIRA COMANDO LIG-DESL P/BOMBA	Material	UN	1,0000000	69,19	69,19	
Insumo	00044388	SINAPI	CABO DE COBRE FLEXIVEL NAO HALOGENADO, SEM EMISSAO DE FUMACA, 750V, SECAO NOMINAL 2,5 MM	Material	M	30,0000000	2,63	78,90	
				MO sem LS =>	91,45	LS =>	104,10	MO com LS =>	195,55
				Valor do BDI =>	106,72			Valor com BDI =>	581,06
11.6.4	Código	Banco	Descrição	Tipo	Und	Quant.	Valor Unit	Total	
Composição	102111	SINAPI	BOMBA CENTRIFUGA, MONOFÁSICA, 0,5 CV OU 0,49 HP, HM 6 A 20 M, Q 1,2 A 8,3 M³/H - FORNECIMENTO E INSTALAÇÃO. AF. 12/2020	INHI - INSTALAÇÕES HIDROS SANITÁRIAS	UN	1,0000000	748,99	748,99	
Composição Auxiliar	88247	SINAPI	AUXILIAR DE ELETRICISTA COM ENCARGOS COMPLEMENTARES	SEDI - SERVIÇOS DIVERSOS	H	0,6330000	24,32	15,39	
Composição Auxiliar	88248	SINAPI	AUXILIAR DE ENCANADOR OU BOMBEIRO HIDRÁULICO COM ENCARGOS COMPLEMENTARES	SEDI - SERVIÇOS DIVERSOS	H	2,0425000	23,32	47,63	
Composição Auxiliar	88264	SINAPI	ELETRICISTA COM ENCARGOS COMPLEMENTARES	SEDI - SERVIÇOS DIVERSOS	H	0,6330000	28,71	18,17	
Composição Auxiliar	88267	SINAPI	ENCANADOR OU BOMBEIRO HIDRÁULICO COM ENCARGOS COMPLEMENTARES	SEDI - SERVIÇOS DIVERSOS	H	2,0425000	27,62	56,41	
Insumo	00000731	SINAPI	BOMBA CENTRIFUGA MOTOR ELETRICO MONOFASICO 0,49 HP BOCAIS 1" X 3/4", DIAMETRO DO ROTOR 110 MM, HM/Q: 6 M / 8,3 M³/H A 20 M / 1,2 M³/H	Equipamento para Aquisição Permanente	UN	1,0000000	603,41	603,41	
Insumo	00011267	SINAPI	ARRUELA LISA, REDONDA, DE LATÃO POLIDO, DIAMETRO NOMINAL 5/8", DIAMETRO EXTERNO = 34 MM, DIAMETRO DO FURO = 17 MM, ESPESURA = *2,5* MM	Material	UN	4,0000000	1,43	5,72	
Insumo	00039996	SINAPI	VERGALHAO ZINCADO ROSCA TOTAL, 1/4" (6,3 MM)	Material	M	0,2000000	2,92	0,58	



COMPOSIÇÕES ANALÍTICAS COM PREÇO UNITÁRIO
CONSTRUÇÃO DO CENTRO DE ATENÇÃO PSICOSSOCIAL (CAPS) TIPO I,
BAIRRO: CRUZEIRO (PROPOSTA Nº 11870.1370001/24-001)

BANCOS
SINAPI - 01/2025 - Pernambuco

B.D.I.
22,50%

ENCARGOS SOCIAIS
Não Desonerado:
Horista: 113,84%
Mensalista: 70,11%

COMPOSIÇÕES ANALÍTICAS COM PREÇO UNITÁRIO

Insumo	Código	Banco	Descrição	Tipo	Und	Quant.	Valor Unit	Total
00039997	SINAPI		PORCA ZINCADA, SEXTAVADA, DIAMETRO 1/4"	Material	UN	4,0000000	0,42	1,68
				MO sem LS =>		48,22	LS =>	54,90
				Valor do BDI =>		168,52	Valor com BDI =>	103,12
								917,51
11.7.1	Código	Banco	Descrição	Tipo	Und	Quant.	Valor Unit	Total
Composição	101908	SINAPI	EXTINTOR DE INCÊNDIO PORTÁTIL COM CARGA DE PQS DE 4 KG, CLASSE BC - FORNECIMENTO E INSTALAÇÃO. AF_ 10/2020_PE	INES - INSTALAÇÕES ESPECIAIS	UN	1,0000000	261,97	261,97
Composição Auxiliar	88248	SINAPI	AUXILIAR DE ENCANADOR OU BOMBEIRO HIDRÁULICO COM ENCARGOS COMPLEMENTARES	SEDI - SERVIÇOS DIVERSOS	H	0,4574000	23,32	10,66
Composição Auxiliar	88267	SINAPI	ENCANADOR OU BOMBEIRO HIDRÁULICO COM ENCARGOS COMPLEMENTARES	SEDI - SERVIÇOS DIVERSOS	H	0,4574000	27,62	12,63
Insumo	00004350	SINAPI	BUCHA DE NYLON, DIAMETRO DO FURO 8 MM, COMPRIMENTO 40 MM, COM PARAFUSO DE ROSCA SOBERBA, CABECA CHATA, FENDA SIMPLES, 4,8 X 50 MM	Material	UN	2,0000000	0,88	1,76
Insumo	00010891	SINAPI	EXTINTOR DE INCENDIO PORTATIL COM CARGA DE PO QUIMICO SECO (PQS) DE 4 KG, CLASSE BC	Material	UN	1,0000000	236,92	236,92
				MO sem LS =>		8,21	LS =>	9,34
				Valor do BDI =>		58,94	Valor com BDI =>	17,55
								320,91
11.7.2	Código	Banco	Descrição	Tipo	Und	Quant.	Valor Unit	Total
Composição	101905	SINAPI	EXTINTOR DE INCÊNDIO PORTÁTIL COM CARGA DE ÁGUA PRESSURIZADA DE 10 L, CLASSE A - FORNECIMENTO E INSTALAÇÃO. AF_ 10/2020_PE	INES - INSTALAÇÕES ESPECIAIS	UN	1,0000000	270,05	270,05
Composição Auxiliar	88248	SINAPI	AUXILIAR DE ENCANADOR OU BOMBEIRO HIDRÁULICO COM ENCARGOS COMPLEMENTARES	SEDI - SERVIÇOS DIVERSOS	H	0,4574000	23,32	10,66
Composição Auxiliar	88267	SINAPI	ENCANADOR OU BOMBEIRO HIDRÁULICO COM ENCARGOS COMPLEMENTARES	SEDI - SERVIÇOS DIVERSOS	H	0,4574000	27,62	12,63
Insumo	00004350	SINAPI	BUCHA DE NYLON, DIAMETRO DO FURO 8 MM, COMPRIMENTO 40 MM, COM PARAFUSO DE ROSCA SOBERBA, CABECA CHATA, FENDA SIMPLES, 4,8 X 50 MM	Material	UN	2,0000000	0,88	1,76
Insumo	00010886	SINAPI	EXTINTOR DE INCENDIO PORTATIL COM CARGA DE AGUA PRESSURIZADA DE 10 L, CLASSE A	Material	UN	1,0000000	245,00	245,00
				MO sem LS =>		8,21	LS =>	9,34
				Valor do BDI =>		60,76	Valor com BDI =>	17,55
								330,81
11.7.3	Código	Banco	Descrição	Tipo	Und	Quant.	Valor Unit	Total
Composição	101907	SINAPI	EXTINTOR DE INCÊNDIO PORTÁTIL COM CARGA DE CO2 DE 6 KG, CLASSE BC - FORNECIMENTO E INSTALAÇÃO. AF_ 10/2020_PE	INES - INSTALAÇÕES ESPECIAIS	UN	1,0000000	865,05	865,05
Composição Auxiliar	88248	SINAPI	AUXILIAR DE ENCANADOR OU BOMBEIRO HIDRÁULICO COM ENCARGOS COMPLEMENTARES	SEDI - SERVIÇOS DIVERSOS	H	0,4574000	23,32	10,66
Composição Auxiliar	88267	SINAPI	ENCANADOR OU BOMBEIRO HIDRÁULICO COM ENCARGOS COMPLEMENTARES	SEDI - SERVIÇOS DIVERSOS	H	0,4574000	27,62	12,63
Insumo	00004350	SINAPI	BUCHA DE NYLON, DIAMETRO DO FURO 8 MM, COMPRIMENTO 40 MM, COM PARAFUSO DE ROSCA SOBERBA, CABECA CHATA, FENDA SIMPLES, 4,8 X 50 MM	Material	UN	2,0000000	0,88	1,76
Insumo	00010889	SINAPI	EXTINTOR DE INCENDIO PORTATIL COM CARGA DE GAS CARBONICO CO2 DE 6 KG, CLASSE BC	Material	UN	1,0000000	840,00	840,00
				MO sem LS =>		8,21	LS =>	9,34
				Valor do BDI =>		194,63	Valor com BDI =>	17,55
								1.059,68
12.1.1	Código	Banco	Descrição	Tipo	Und	Quant.	Valor Unit	Total
Composição	86888	SINAPI	VASO SANITÁRIO SIFONADO COM CAIXA ACOPLADA LOUÇA BRANCA - FORNECIMENTO E INSTALAÇÃO. AF_ 01/2020	INHI - INSTALAÇÕES HIDROS SANITÁRIAS	UN	1,0000000	478,56	478,56
Composição Auxiliar	88267	SINAPI	ENCANADOR OU BOMBEIRO HIDRÁULICO COM ENCARGOS COMPLEMENTARES	SEDI - SERVIÇOS DIVERSOS	H	0,7791000	27,62	21,51
Composição Auxiliar	88316	SINAPI	SERVENTE COM ENCARGOS COMPLEMENTARES	SEDI - SERVIÇOS DIVERSOS	H	0,4384000	22,95	10,06
Insumo	00004384	SINAPI	PARAFUSO NIQUELADO COM ACABAMENTO CROMADO PARA FIXAR PEÇA SANITÁRIA, INCLUI PORCA CEGA, ARRUELA E BUCHA DE NYLON TAMANHO S-10	Material	UN	2,0000000	30,96	61,92
Insumo	00006138	SINAPI	ANEL DE VEDACAO, PVC FLEXIVEL, 100 MM, PARA SAIDA DE BACIA / VASO SANITARIO	Material	UN	1,0000000	8,20	8,20
Insumo	00010422	SINAPI	BACIA SANITARIA (VASO) COM CAIXA ACOPLADA, SIFAO APARENTE, DE LOUCA BRANCA (SEM ASSENTO)	Material	UN	1,0000000	366,74	366,74
Insumo	00037329	SINAPI	REJUNTE EPOXI, QUALQUER COR	Material	KG	0,0881000	115,01	10,13
				MO sem LS =>		11,07	LS =>	12,61
				Valor do BDI =>		107,67	Valor com BDI =>	23,68
								586,23
12.1.2	Código	Banco	Descrição	Tipo	Und	Quant.	Valor Unit	Total
Composição	86903	SINAPI	LAVATÓRIO LOUÇA BRANCA COM COLUNA, 45 X 55CM OU EQUIVALENTE, PADRÃO MÉDIO - FORNECIMENTO E INSTALAÇÃO. AF_ 01/2020	INHI - INSTALAÇÕES HIDROS SANITÁRIAS	UN	1,0000000	378,20	378,20
Composição Auxiliar	88267	SINAPI	ENCANADOR OU BOMBEIRO HIDRÁULICO COM ENCARGOS COMPLEMENTARES	SEDI - SERVIÇOS DIVERSOS	H	1,4667000	27,62	40,51
Composição Auxiliar	88316	SINAPI	SERVENTE COM ENCARGOS COMPLEMENTARES	SEDI - SERVIÇOS DIVERSOS	H	0,6517000	22,95	14,95
Insumo	00004351	SINAPI	PARAFUSO NIQUELADO 3 1/2" COM ACABAMENTO CROMADO PARA FIXAR PEÇA SANITARIA, INCLUI PORCA CEGA, ARRUELA E BUCHA DE NYLON TAMANHO S-8	Material	UN	6,0000000	22,95	137,70
Insumo	00010426	SINAPI	LAVATORIO DE LOUCA BRANCA, COM COLUNA, DIMENSOES *54 X 44* CM (L X C)	Material	UN	1,0000000	175,09	175,09
Insumo	00037329	SINAPI	REJUNTE EPOXI, QUALQUER COR	Material	KG	0,0886000	115,01	9,95
				MO sem LS =>		19,54	LS =>	22,24
				Valor do BDI =>		85,09	Valor com BDI =>	41,78
								463,29
12.1.3	Código	Banco	Descrição	Tipo	Und	Quant.	Valor Unit	Total
Composição	100859	SINAPI	MICTÓRIO SIFONADO LOUÇA BRANCA PARA ENTRADA DE ÁGUA EMBUTIDA - PADRÃO ALTO - FORNECIMENTO E INSTALAÇÃO. AF_ 01/2020	INHI - INSTALAÇÕES HIDROS SANITÁRIAS	UN	1,0000000	969,64	969,64
Composição Auxiliar	88267	SINAPI	ENCANADOR OU BOMBEIRO HIDRÁULICO COM ENCARGOS COMPLEMENTARES	SEDI - SERVIÇOS DIVERSOS	H	2,1153000	27,62	58,42
Composição Auxiliar	88316	SINAPI	SERVENTE COM ENCARGOS COMPLEMENTARES	SEDI - SERVIÇOS DIVERSOS	H	0,6664000	22,95	15,29
Insumo	00004351	SINAPI	PARAFUSO NIQUELADO 3 1/2" COM ACABAMENTO CROMADO PARA FIXAR PEÇA SANITARIA, INCLUI PORCA CEGA, ARRUELA E BUCHA DE NYLON TAMANHO S-8	Material	UN	2,0000000	22,95	45,90
Insumo	00006142	SINAPI	CONJUNTO DE LIGACAO AJUSTAVEL, PARA VASO / BACIA SANITARIA, EM PLASTICO BRANCO, COM TUBO, CANOPLA E ESPUDE	Material	UN	1,0000000	7,27	7,27
Insumo	00044020	SINAPI	MICTORIO INDIVIDUAL, SIFONADO, VALVULA EMBUTIDA, DE LOUCA BRANCA, SEM COMPLEMENTOS - PADRAO ALTO	Material	UN	1,0000000	842,76	842,76



COMPOSIÇÕES ANALÍTICAS COM PREÇO UNITÁRIO
CONSTRUÇÃO DO CENTRO DE ATENÇÃO PSICOSSOCIAL (CAPS) TIPO I,
BAIRRO: CRUZEIRO (PROPOSTA Nº 11870.1370001/24-001)

BANCOS
SINAPI - 01/2025 - Pernambuco

B.D.I.
22,50%

ENCARGOS SOCIAIS
Não Desonerado:
Horista: 113,84%
Mensalista: 70,11%

COMPOSIÇÕES ANALÍTICAS COM PREÇO UNITÁRIO

			MO sem LS =>	26,13	LS =>	29,74	MO com LS =>	55,87
			Valor do BDI =>	218,16		Valor com BDI =>		1.187,80
12.1.4	Código	Banco	Descrição	Tipo	Und	Quant.	Valor Unit	Total
Composição	CAPS C054	Próprio	BACIA SIFONADA DE LOUÇA SEM TAMPA, PARA PESSOAS COM MOBILIDADE REDUZIDA - 6 LITROS [REF.: CPOS/CDHU - 30.08.010]	INHI - INSTALAÇÕES HIDROS SANITÁRIAS	UND	1,0000000	166,13	166,13
Composição Auxiliar	88267	SINAPI	ENCANADOR OU BOMBEIRO HIDRÁULICO COM ENCARGOS COMPLEMENTARES	SEDI - SERVIÇOS DIVERSOS	H	1,0000000	27,62	27,62
Composição Auxiliar	88248	SINAPI	AUXILIAR DE ENCANADOR OU BOMBEIRO HIDRÁULICO COM ENCARGOS COMPLEMENTARES	SEDI - SERVIÇOS DIVERSOS	H	1,5000000	23,32	34,98
Insumo	00010498	SINAPI	MASSA PARA VIDRO	Material	KG	0,2500000	7,79	1,94
Insumo	00004351	SINAPI	PARAFUSO NIQUELADO 3 1/2" COM ACABAMENTO CROMADO PARA FIXAR PEÇA SANITÁRIA, INCLUI PORCA CEGA, ARRUELA E BUCHA DE NYLON TAMANHO S-8	Material	UN	2,0000000	22,95	45,90
Insumo	O.12.000.069555	CPOS/CDHU	Anel de borracha expansão para ligação em bacia sifonada, 100 mm (4")	Material	UN	1,0000000	15,97	15,97
Insumo	O.12.000.066053	CPOS/CDHU	Tube de ligação com canopla para sanitários	Material	UN	1,0000000	31,70	31,70
Insumo	O.12.000.069503	CPOS/CDHU	Bolsa de borracha para bacia sifonada	Material	UN	1,0000000	8,02	8,02
			MO sem LS =>	21,93	LS =>	24,97	MO com LS =>	46,90
			Valor do BDI =>	37,37		Valor com BDI =>		203,50
12.1.5	Código	Banco	Descrição	Tipo	Und	Quant.	Valor Unit	Total
Composição	CAPS C055	Próprio	LAVATÓRIO DE LOUÇA PARA CANTO SEM COLUNA PARA PESSOAS COM MOBILIDADE REDUZIDA [REF.: CPOS/CDHU - 30.08.040]	INHI - INSTALAÇÕES HIDROS SANITÁRIAS	UND	1,0000000	1.938,59	1.938,59
Composição Auxiliar	88267	SINAPI	ENCANADOR OU BOMBEIRO HIDRÁULICO COM ENCARGOS COMPLEMENTARES	SEDI - SERVIÇOS DIVERSOS	H	1,0000000	27,62	27,62
Composição Auxiliar	88248	SINAPI	AUXILIAR DE ENCANADOR OU BOMBEIRO HIDRÁULICO COM ENCARGOS COMPLEMENTARES	SEDI - SERVIÇOS DIVERSOS	H	2,0000000	23,32	46,64
Insumo	00003146	SINAPI	FITA VEDA ROSCA EM ROLOS DE 18 MM X 10 M (L X C)	Material	UN	0,0500000	3,40	0,17
Insumo	E.03.000.026735	CPOS/CDHU	Conjunto de fixação para lavatório (dois parafusos, duas buchas e quatro arruelas); ref. SP 7 01 da Deca ou equivalente	Material	CJ	1,0000000	16,82	16,82
Insumo	O.10.000.065564	CPOS/CDHU	Lavatório de louça para canto sem coluna para pessoa com mobilidade reduzida, ref. L76 Coleção Master da Deca ou equivalente	Material	UN	1,0000000	1.449,59	1.449,59
Insumo	00038643	SINAPI	VALVULA EM METAL CROMADO PARA LAVATORIO, 1" SEM LADRAO	Material	UN	1,0000000	64,86	64,86
Insumo	00006136	SINAPI	SIFAO EM METAL CROMADO PARA PIA OU LAVATORIO, 1 X 1.1/2"	Material	UN	1,0000000	259,45	259,45
Insumo	O.12.000.066013	CPOS/CDHU	Tube de ligação cromado com canopla de 1 1/2" x 25 cm, ajustável, ref. VLL418 da Esteves ou equivalente	Material	UN	1,0000000	73,44	73,44
			MO sem LS =>	25,92	LS =>	29,50	MO com LS =>	55,42
			Valor do BDI =>	436,18		Valor com BDI =>		2.374,77
12.1.6	Código	Banco	Descrição	Tipo	Und	Quant.	Valor Unit	Total
Composição	86920	SINAPI	TANQUE DE LOUÇA BRANCA COM COLUNA, 30L OU EQUIVALENTE, INCLUSO SIFÃO FLEXÍVEL EM PVC, VÁLVULA PLÁSTICA E TORNEIRA DE METAL CROMADO PADRÃO POPULAR - FORNECIMENTO E INSTALAÇÃO. AF_01/2020	INHI - INSTALAÇÕES HIDROS SANITÁRIAS	UN	1,0000000	805,77	805,77
Composição Auxiliar	86872	SINAPI	TANQUE DE LOUÇA BRANCA COM COLUNA, 30L OU EQUIVALENTE - FORNECIMENTO E INSTALAÇÃO. AF_01/2020	INHI - INSTALAÇÕES HIDROS SANITÁRIAS	UN	1,0000000	722,74	722,74
Composição Auxiliar	86879	SINAPI	VÁLVULA EM PLÁSTICO 1" PARA PIA, TANQUE OU LAVATÓRIO, COM OU SEM LADRÃO - FORNECIMENTO E INSTALAÇÃO. AF_01/2020	INHI - INSTALAÇÕES HIDROS SANITÁRIAS	UN	1,0000000	8,81	8,81
Composição Auxiliar	86883	SINAPI	SIFÃO DO TIPO FLEXÍVEL EM PVC 1 X 1.1/2 - FORNECIMENTO E INSTALAÇÃO. AF_01/2020	INHI - INSTALAÇÕES HIDROS SANITÁRIAS	UN	1,0000000	10,55	10,55
Composição Auxiliar	86913	SINAPI	TORNEIRA CROMADA 1/2" OU 3/4" PARA TANQUE, PADRÃO POPULAR - FORNECIMENTO E INSTALAÇÃO. AF_01/2020	INHI - INSTALAÇÕES HIDROS SANITÁRIAS	UN	1,0000000	63,67	63,67
			MO sem LS =>	27,44	LS =>	31,23	MO com LS =>	58,67
			Valor do BDI =>	181,29		Valor com BDI =>		987,06
12.1.7	Código	Banco	Descrição	Tipo	Und	Quant.	Valor Unit	Total
Composição	86901	SINAPI	CUBA DE EMBUTIR OVAL EM LOUÇA BRANCA, 35 X 50CM OU EQUIVALENTE - FORNECIMENTO E INSTALAÇÃO. AF_01/2020	INHI - INSTALAÇÕES HIDROS SANITÁRIAS	UN	1,0000000	143,12	143,12
Composição Auxiliar	88274	SINAPI	MARMORISTA/GRANITEIRO COM ENCARGOS COMPLEMENTARES	SEDI - SERVIÇOS DIVERSOS	H	0,8458000	28,20	23,85
Composição Auxiliar	88316	SINAPI	SERVEENTE COM ENCARGOS COMPLEMENTARES	SEDI - SERVIÇOS DIVERSOS	H	0,2665000	22,95	6,11
Insumo	00004823	SINAPI	MASSA PLÁSTICA PARA MARMORE/GRANITO	Material	KG	0,5271000	39,59	20,86
Insumo	00020269	SINAPI	LAVATORIO / CUBA DE EMBUTIR, OVAL, DE LOUÇA BRANCA, SEM LADRAO, DIMENSOES *50 X 35* CM (L X C)	Material	UN	1,0000000	92,30	92,30
			MO sem LS =>	10,42	LS =>	11,86	MO com LS =>	22,28
			Valor do BDI =>	32,20		Valor com BDI =>		175,32
12.2.1	Código	Banco	Descrição	Tipo	Und	Quant.	Valor Unit	Total
Composição	86915	SINAPI	TORNEIRA CROMADA DE MESA, 1/2" OU 3/4", PARA LAVATÓRIO, PADRÃO MÉDIO - FORNECIMENTO E INSTALAÇÃO. AF_01/2020	INHI - INSTALAÇÕES HIDROS SANITÁRIAS	UN	1,0000000	167,21	167,21
Composição Auxiliar	88267	SINAPI	ENCANADOR OU BOMBEIRO HIDRÁULICO COM ENCARGOS COMPLEMENTARES	SEDI - SERVIÇOS DIVERSOS	H	0,0960000	27,62	2,65
Composição Auxiliar	88316	SINAPI	SERVEENTE COM ENCARGOS COMPLEMENTARES	SEDI - SERVIÇOS DIVERSOS	H	0,0303000	22,95	0,69
Insumo	00003146	SINAPI	FITA VEDA ROSCA EM ROLOS DE 18 MM X 10 M (L X C)	Material	UN	0,0210000	3,40	0,07
Insumo	00036791	SINAPI	TORNEIRA METÁLICA CROMADA DE MESA PARA LAVATORIO, BICA ALTA, COM AREJADOR (REF 1195)	Material	UN	1,0000000	163,80	163,80
			MO sem LS =>	1,18	LS =>	1,34	MO com LS =>	2,52
			Valor do BDI =>	37,62		Valor com BDI =>		204,83
12.2.2	Código	Banco	Descrição	Tipo	Und	Quant.	Valor Unit	Total
Composição	CAPS C056	Próprio	DUCHA HIGIÊNICA MANUAL [REF.: SBC - 190414]	INHI - INSTALAÇÕES HIDROS SANITÁRIAS	UND	1,0000000	201,34	201,34
Composição Auxiliar	88248	SINAPI	AUXILIAR DE ENCANADOR OU BOMBEIRO HIDRÁULICO COM ENCARGOS COMPLEMENTARES	SEDI - SERVIÇOS DIVERSOS	H	0,8250000	23,32	19,23
Composição Auxiliar	88267	SINAPI	ENCANADOR OU BOMBEIRO HIDRÁULICO COM ENCARGOS COMPLEMENTARES	SEDI - SERVIÇOS DIVERSOS	H	0,8250000	27,62	22,78
Insumo	00003146	SINAPI	FITA VEDA ROSCA EM ROLOS DE 18 MM X 10 M (L X C)	Material	UN	0,0600000	3,40	0,20
Insumo	008395	SBC	DUCHA HIGIENICA ABS SMALL 1856-C50 FORUSI	Material	UN	1,0000000	159,13	159,13
			MO sem LS =>	14,80	LS =>	16,85	MO com LS =>	31,65



COMPOSIÇÕES ANALÍTICAS COM PREÇO UNITÁRIO
CONSTRUÇÃO DO CENTRO DE ATENÇÃO PSICOSSOCIAL (CAPS) TIPO I,
BAIRRO: CRUZEIRO (PROPOSTA Nº 11870.1370001/24-001)

BANCOS
SINAPI - 01/2025 - Pernambuco

B.D.I.
22,50%

ENCARGOS SOCIAIS
Não Desonerado:
Horista: 113,84%
Mensalista: 70,11%

COMPOSIÇÕES ANALÍTICAS COM PREÇO UNITÁRIO

				Valor do BDI =>	45,30			Valor com BDI =>	246,64
12.2.3	Código	Banco	Descrição	Tipo		Und	Quant.	Valor Unit	Total
Composição	100868	SINAPI	BARRA DE APOIO RETA, EM AÇO INOX POLIDO, COMPRIMENTO 80 CM, FIXADA NA PAREDE - FORNECIMENTO E INSTALAÇÃO. AF_01/2020	INHI - INSTALAÇÕES HIDROS SANITÁRIAS		UN	1,0000000	361,24	361,24
Composição Auxiliar	88267	SINAPI	ENCANADOR OU BOMBEIRO HIDRÁULICO COM ENCARGOS COMPLEMENTARES	SEDI - SERVIÇOS DIVERSOS		H	0,9485000	27,62	26,19
Composição Auxiliar	88316	SINAPI	SERVENTE COM ENCARGOS COMPLEMENTARES	SEDI - SERVIÇOS DIVERSOS		H	0,2988000	22,95	6,85
Insumo	00004351	SINAPI	PARAFUSO NIQUELADO 3 1/2" COM ACABAMENTO CROMADO PARA FIXAR PEÇA SANITÁRIA, INCLUI PORCA CEGA, ARRUELA E BUCHA DE NYLON TAMANHO S-8	Material		UN	6,0000000	22,95	137,70
Insumo	00036081	SINAPI	BARRA DE APOIO RETA, EM AÇO INOX POLIDO, COMPRIMENTO 80CM, DIAMETRO MÍNIMO 3 CM	Material		UN	1,0000000	190,50	190,50
				MO sem LS =>	11,71	LS =>	13,34	MO com LS =>	25,05
				Valor do BDI =>	81,27			Valor com BDI =>	442,51
12.2.4	Código	Banco	Descrição	Tipo		Und	Quant.	Valor Unit	Total
Composição	CAPS C057	Próprio	BARRA DE PROTEÇÃO PARA LAVATÓRIO, PARA PESSOAS COM MOBILIDADE REDUZIDA, EM TUBO DE ALUMÍNIO ACABAMENTO COM PINTURA EPÓXI - LAVATÓRIO DE CANTO [REF.: CPOS/CDHU - 30.01.130]	INHI - INSTALAÇÕES HIDROS SANITÁRIAS		UND	1,0000000	396,37	396,37
Composição Auxiliar	88309	SINAPI	PEDREIRO COM ENCARGOS COMPLEMENTARES	SEDI - SERVIÇOS DIVERSOS		H	0,5000000	28,34	14,17
Composição Auxiliar	88316	SINAPI	SERVENTE COM ENCARGOS COMPLEMENTARES	SEDI - SERVIÇOS DIVERSOS		H	0,5000000	22,95	11,47
Insumo	E.08.000.030901	CPOS/CDHU	Barra de proteção para lavatório tipo U, para pessoas com mobilidade reduzida, em tubo de alumínio com pintura de epóxi, medidas: 63x51cm ou 54x40cm	Material		UN	1,0000000	370,73	370,73
				MO sem LS =>	8,77	LS =>	9,98	MO com LS =>	18,75
				Valor do BDI =>	89,18			Valor com BDI =>	485,55
12.2.5	Código	Banco	Descrição	Tipo		Und	Quant.	Valor Unit	Total
Composição	86881	SINAPI	SIFÃO DO TIPO GARRAFA EM METAL CROMADO 1 X 1 1/2" - FORNECIMENTO E INSTALAÇÃO. AF_01/2020	INHI - INSTALAÇÕES HIDROS SANITÁRIAS		UN	1,0000000	269,08	269,08
Composição Auxiliar	88267	SINAPI	ENCANADOR OU BOMBEIRO HIDRÁULICO COM ENCARGOS COMPLEMENTARES	SEDI - SERVIÇOS DIVERSOS		H	0,2734000	27,62	7,55
Composição Auxiliar	88316	SINAPI	SERVENTE COM ENCARGOS COMPLEMENTARES	SEDI - SERVIÇOS DIVERSOS		H	0,0862000	22,95	1,97
Insumo	00003146	SINAPI	FITA VEDA ROSCA EM ROLOS DE 18 MM X 10 M (L X C)	Material		UN	0,0332000	3,40	0,11
Insumo	00006136	SINAPI	SIFAO EM METAL CROMADO PARA PIA OU LAVATORIO, 1 X 1 1/2"	Material		UN	1,0000000	259,45	259,45
				MO sem LS =>	3,37	LS =>	3,84	MO com LS =>	7,21
				Valor do BDI =>	60,54			Valor com BDI =>	329,62
12.2.6	Código	Banco	Descrição	Tipo		Und	Quant.	Valor Unit	Total
Composição	86910	SINAPI	TORNEIRA CROMADA TUBO MÓVEL, DE PAREDE, 1/2" OU 3/4", PARA PIA DE COZINHA, PADRÃO MÉDIO - FORNECIMENTO E INSTALAÇÃO. AF_01/2020	INHI - INSTALAÇÕES HIDROS SANITÁRIAS		UN	1,0000000	149,25	149,25
Composição Auxiliar	88267	SINAPI	ENCANADOR OU BOMBEIRO HIDRÁULICO COM ENCARGOS COMPLEMENTARES	SEDI - SERVIÇOS DIVERSOS		H	0,1164000	27,62	3,21
Composição Auxiliar	88316	SINAPI	SERVENTE COM ENCARGOS COMPLEMENTARES	SEDI - SERVIÇOS DIVERSOS		H	0,0367000	22,95	0,84
Insumo	00003146	SINAPI	FITA VEDA ROSCA EM ROLOS DE 18 MM X 10 M (L X C)	Material		UN	0,0210000	3,40	0,07
Insumo	00011773	SINAPI	TORNEIRA METÁLICA CROMADA DE PAREDE, PARA COZINHA, BICA MÓVEL, COM AREJADOR, 1/2" OU 3/4" (REF 1167 / 1168)	Material		UN	1,0000000	145,13	145,13
				MO sem LS =>	1,44	LS =>	1,63	MO com LS =>	3,07
				Valor do BDI =>	33,58			Valor com BDI =>	182,83
12.2.7	Código	Banco	Descrição	Tipo		Und	Quant.	Valor Unit	Total
Composição	100860	SINAPI	CHUVEIRO ELÉTRICO COMUM CORPO PLÁSTICO, TIPO DUCHA - FORNECIMENTO E INSTALAÇÃO. AF_01/2020	INHI - INSTALAÇÕES HIDROS SANITÁRIAS		UN	1,0000000	109,22	109,22
Composição Auxiliar	88267	SINAPI	ENCANADOR OU BOMBEIRO HIDRÁULICO COM ENCARGOS COMPLEMENTARES	SEDI - SERVIÇOS DIVERSOS		H	0,4467000	27,62	12,33
Composição Auxiliar	88316	SINAPI	SERVENTE COM ENCARGOS COMPLEMENTARES	SEDI - SERVIÇOS DIVERSOS		H	0,1407000	22,95	3,22
Insumo	00001368	SINAPI	CHUVEIRO COMUM EM PLÁSTICO BRANCO, COM CANO, 3 TEMPERATURAS, 5500 W (110/220 V)	Material		UN	1,0000000	93,60	93,60
Insumo	00003146	SINAPI	FITA VEDA ROSCA EM ROLOS DE 18 MM X 10 M (L X C)	Material		UN	0,0210000	3,40	0,07
				MO sem LS =>	5,51	LS =>	6,28	MO com LS =>	11,79
				Valor do BDI =>	24,57			Valor com BDI =>	133,79
12.2.8	Código	Banco	Descrição	Tipo		Und	Quant.	Valor Unit	Total
Composição	CAPS C058	Próprio	CUBA AÇO INÓX SIMPLES 400X500X200MM [REF.: CPOS/CDHU - 44.06.360]	INHI - INSTALAÇÕES HIDROS SANITÁRIAS		UND	1,0000000	416,46	416,46
Composição Auxiliar	88267	SINAPI	ENCANADOR OU BOMBEIRO HIDRÁULICO COM ENCARGOS COMPLEMENTARES	SEDI - SERVIÇOS DIVERSOS		H	0,5000000	27,62	13,81
Composição Auxiliar	88248	SINAPI	AUXILIAR DE ENCANADOR OU BOMBEIRO HIDRÁULICO COM ENCARGOS COMPLEMENTARES	SEDI - SERVIÇOS DIVERSOS		H	0,5000000	23,32	11,66
Insumo	00004823	SINAPI	MASSA PLÁSTICA PARA MARMORE/GRANITO	Material		KG	0,5000000	39,59	19,79
Insumo	O.15.000.065603	CPOS/CDHU	Cuba em aço inoxidável simples de 500x400x200mm, AISI 304, liga 18,8 e chapa 22	Material		UN	1,0000000	371,20	371,20
				MO sem LS =>	8,97	LS =>	10,22	MO com LS =>	19,19
				Valor do BDI =>	93,70			Valor com BDI =>	510,16
12.2.9	Código	Banco	Descrição	Tipo		Und	Quant.	Valor Unit	Total
Composição	86914	SINAPI	TORNEIRA CROMADA 1/2" OU 3/4" PARA TANQUE, PADRÃO MÉDIO - FORNECIMENTO E INSTALAÇÃO. AF_01/2020	INHI - INSTALAÇÕES HIDROS SANITÁRIAS		UN	1,0000000	114,52	114,52
Composição Auxiliar	88267	SINAPI	ENCANADOR OU BOMBEIRO HIDRÁULICO COM ENCARGOS COMPLEMENTARES	SEDI - SERVIÇOS DIVERSOS		H	0,1525000	27,62	4,21
Composição Auxiliar	88316	SINAPI	SERVENTE COM ENCARGOS COMPLEMENTARES	SEDI - SERVIÇOS DIVERSOS		H	0,0481000	22,95	1,10
Insumo	00003146	SINAPI	FITA VEDA ROSCA EM ROLOS DE 18 MM X 10 M (L X C)	Material		UN	0,0210000	3,40	0,07
Insumo	00013417	SINAPI	TORNEIRA METÁLICA CROMADA CANO CURTO, SEM BICO, SEM AREJADOR, DE PAREDE, PARA TANQUE E USO GERAL, 1/2" OU 3/4" (REF 1143)	Material		UN	1,0000000	109,14	109,14
				MO sem LS =>	1,88	LS =>	2,14	MO com LS =>	4,02
				Valor do BDI =>	25,76			Valor com BDI =>	140,28



COMPOSIÇÕES ANALÍTICAS COM PREÇO UNITÁRIO
CONSTRUÇÃO DO CENTRO DE ATENÇÃO PSICOSSOCIAL (CAPS) TIPO I,
BAIRRO: CRUZEIRO (PROPOSTA Nº 11870.1370001/24-001)

BANCOS
SINAPI - 01/2025 - Pernambuco

B.D.I.
22,50%

ENCARGOS SOCIAIS
Não Desonerado:
Horista: 113,84%
Mensalista: 70,11%

COMPOSIÇÕES ANALÍTICAS COM PREÇO UNITÁRIO

12.2.10	Código	Banco	Descrição	Tipo	Und	Quant.	Valor Unit	Total	
Composição	CAPS C059	Próprio	CUBA AÇO INÓX DUPLA 400X700X140MM [REF.: CPOS/CDHU - 44.06.700]	INHI - INSTALAÇÕES HIDROS SANITÁRIAS	UND	1,0000000	772,35	772,35	
Composição Auxiliar	88267	SINAPI	ENCANADOR OU BOMBEIRO HIDRÁULICO COM ENCARGOS COMPLEMENTARES	SEDI - SERVIÇOS DIVERSOS	H	0,5000000	27,62	13,81	
Composição Auxiliar	88248	SINAPI	AUXILIAR DE ENCANADOR OU BOMBEIRO HIDRÁULICO COM ENCARGOS COMPLEMENTARES	SEDI - SERVIÇOS DIVERSOS	H	0,5000000	23,32	11,66	
Insumo	00004823	SINAPI	MASSA PLÁSTICA PARA MARMORE/GRANITO	Material	KG	0,9000000	39,59	35,63	
Insumo	O.15.000.065609	CPOS/CDHU	Cuba em aço inoxidável dupla de 715x400x140mm, AISI 304, liga 18,8 e chapa 22	Material	UN	1,0000000	711,25	711,25	
				MO sem LS =>	8,97	LS =>	10,22	MO com LS =>	19,19
				Valor do BDI =>	173,77			Valor com BDI =>	946,12
12.2.11	Código	Banco	Descrição	Tipo	Und	Quant.	Valor Unit	Total	
Composição	86883	SINAPI	SIFÃO DO TIPO FLEXÍVEL EM PVC 1 X 1.1/2 - FORNECIMENTO E INSTALAÇÃO. AF_01/2020	INHI - INSTALAÇÕES HIDROS SANITÁRIAS	UN	1,0000000	10,55	10,55	
Composição Auxiliar	88267	SINAPI	ENCANADOR OU BOMBEIRO HIDRÁULICO COM ENCARGOS COMPLEMENTARES	SEDI - SERVIÇOS DIVERSOS	H	0,0845000	27,62	2,33	
Composição Auxiliar	88316	SINAPI	SERVENTE COM ENCARGOS COMPLEMENTARES	SEDI - SERVIÇOS DIVERSOS	H	0,0266000	22,95	0,61	
Insumo	00003146	SINAPI	FITA VEDA ROSCA EM ROLOS DE 18 MM X 10 M (L X C)	Material	UN	0,0332000	3,40	0,11	
Insumo	00044945	SINAPI	SIFÃO / TUBO SIFONADO EXTENSIVEL/SANFONADO, UNIVERSAL/ SIMPLES, ENTRE *50 A 70* CM, DE PLÁSTICO BRANCO	Material	UN	1,0000000	7,50	7,50	
				MO sem LS =>	1,04	LS =>	1,18	MO com LS =>	2,22
				Valor do BDI =>	2,37			Valor com BDI =>	12,92
12.2.12	Código	Banco	Descrição	Tipo	Und	Quant.	Valor Unit	Total	
Composição	CAPS C060	Próprio	VÁLVULA DE DESCARGA DE FECHAMENTO AUTOMÁTICO PARA MICTÓRIO - REDE DE ÁGUA FRIA [REF.: FDE/SP - 08.04.048]	INHI - INSTALAÇÕES HIDROS SANITÁRIAS	UND	1,0000000	512,66	512,66	
Composição Auxiliar	88267	SINAPI	ENCANADOR OU BOMBEIRO HIDRÁULICO COM ENCARGOS COMPLEMENTARES	SEDI - SERVIÇOS DIVERSOS	H	0,6700000	27,62	18,50	
Composição Auxiliar	88248	SINAPI	AUXILIAR DE ENCANADOR OU BOMBEIRO HIDRÁULICO COM ENCARGOS COMPLEMENTARES	SEDI - SERVIÇOS DIVERSOS	H	0,6700000	23,32	15,62	
Insumo	2.80.70	FDE	TRAVA QUÍMICA	Material	GR	0,5000000	4,37	2,18	
Insumo	6.40.15	FDE	VÁLVULA DE DESCARGA P/ MICTÓRIO CICLO FECH AUTOMÁTICO	Material	UN	1,0000000	476,36	476,36	
				MO sem LS =>	12,02	LS =>	13,68	MO com LS =>	25,70
				Valor do BDI =>	115,34			Valor com BDI =>	628,00
12.2.13	Código	Banco	Descrição	Tipo	Und	Quant.	Valor Unit	Total	
Composição	CAPS C061	Próprio	GRANITO CINZA POLIDO PARA BANCADA E=2,5 CM, LARGURA 60 CM - FORNECIMENTO E INSTALAÇÃO [REF.: ORSE - 10759]	ASTU - ASSENTAMENTO DE TUBOS E PECAS	M²	1,0000000	823,92	823,92	
Composição Auxiliar	88316	SINAPI	SERVENTE COM ENCARGOS COMPLEMENTARES	SEDI - SERVIÇOS DIVERSOS	H	1,1400000	22,95	26,16	
Composição Auxiliar	88309	SINAPI	PEDREIRO COM ENCARGOS COMPLEMENTARES	SEDI - SERVIÇOS DIVERSOS	H	0,6500000	28,34	18,42	
Insumo	00011795	SINAPI	GRANITO PARA BANCADA, POLIDO, TIPO ANDORINHA/ QUARTZ/ CASTELO/ CORUMBA OU OUTROS EQUIVALENTES DA REGIÃO, E= *2,5* CM	Material	m²	1,0000000	769,81	769,81	
Insumo	00000592	SINAPI	CANTONEIRA EM ALUMÍNIO, ABAS IGUAIS, LARGURA DE 25,40 MM (1"), ESPESSURA DE 3,17 MM (1/8") E PESO LINEAR DE APROXIMADAMENTE 0,408 KG/M	Material	KG	0,2448000	38,94	9,53	
				MO sem LS =>	15,09	LS =>	17,18	MO com LS =>	32,27
				Valor do BDI =>	185,38			Valor com BDI =>	1.009,30
12.2.14	Código	Banco	Descrição	Tipo	Und	Quant.	Valor Unit	Total	
Composição	86878	SINAPI	VÁLVULA EM METAL CROMADO TIPO AMERICANA 3.1/2" X 1.1/2" PARA PIA - FORNECIMENTO E INSTALAÇÃO. AF_01/2020	INHI - INSTALAÇÕES HIDROS SANITÁRIAS	UN	1,0000000	94,81	94,81	
Composição Auxiliar	88267	SINAPI	ENCANADOR OU BOMBEIRO HIDRÁULICO COM ENCARGOS COMPLEMENTARES	SEDI - SERVIÇOS DIVERSOS	H	0,1740000	27,62	4,80	
Composição Auxiliar	88316	SINAPI	SERVENTE COM ENCARGOS COMPLEMENTARES	SEDI - SERVIÇOS DIVERSOS	H	0,0548000	22,95	1,25	
Insumo	00003146	SINAPI	FITA VEDA ROSCA EM ROLOS DE 18 MM X 10 M (L X C)	Material	UN	0,0480000	3,40	0,16	
Insumo	00006157	SINAPI	VÁLVULA EM METAL CROMADO PARA PIA AMERICANA 3.1/2 X 1.1/2"	Material	UN	1,0000000	88,60	88,60	
				MO sem LS =>	2,15	LS =>	2,44	MO com LS =>	4,59
				Valor do BDI =>	21,33			Valor com BDI =>	116,14
12.3.1	Código	Banco	Descrição	Tipo	Und	Quant.	Valor Unit	Total	
Composição	95543	SINAPI	PORTA TOALHA BANHO EM METAL CROMADO, TIPO BARRA, INCLUSO FIXAÇÃO. AF_01/2020	INHI - INSTALAÇÕES HIDROS SANITÁRIAS	UN	1,0000000	108,92	108,92	
Composição Auxiliar	88267	SINAPI	ENCANADOR OU BOMBEIRO HIDRÁULICO COM ENCARGOS COMPLEMENTARES	SEDI - SERVIÇOS DIVERSOS	H	0,6323000	27,62	17,46	
Composição Auxiliar	88316	SINAPI	SERVENTE COM ENCARGOS COMPLEMENTARES	SEDI - SERVIÇOS DIVERSOS	H	0,1992000	22,95	4,57	
Insumo	00021102	SINAPI	PORTA TOALHA BANHO EM METAL CROMADO, TIPO BARRA	Material	UN	1,0000000	86,89	86,89	
				MO sem LS =>	7,80	LS =>	8,89	MO com LS =>	16,69
				Valor do BDI =>	24,50			Valor com BDI =>	133,42
12.3.2	Código	Banco	Descrição	Tipo	Und	Quant.	Valor Unit	Total	
Composição	95544	SINAPI	PAPELEIRA DE PAREDE EM METAL CROMADO SEM TAMPA, INCLUSO FIXAÇÃO. AF_01/2020	INHI - INSTALAÇÕES HIDROS SANITÁRIAS	UN	1,0000000	84,05	84,05	
Composição Auxiliar	88267	SINAPI	ENCANADOR OU BOMBEIRO HIDRÁULICO COM ENCARGOS COMPLEMENTARES	SEDI - SERVIÇOS DIVERSOS	H	0,3162000	27,62	8,73	
Composição Auxiliar	88316	SINAPI	SERVENTE COM ENCARGOS COMPLEMENTARES	SEDI - SERVIÇOS DIVERSOS	H	0,0996000	22,95	2,28	
Insumo	00011703	SINAPI	PAPELEIRA DE PAREDE EM METAL CROMADO SEM TAMPA	Material	UN	1,0000000	73,04	73,04	
				MO sem LS =>	3,90	LS =>	4,44	MO com LS =>	8,34
				Valor do BDI =>	18,91			Valor com BDI =>	102,96
12.3.3	Código	Banco	Descrição	Tipo	Und	Quant.	Valor Unit	Total	
Composição	95547	SINAPI	SABONETEIRA PLÁSTICA TIPO DISPENSER PARA SABONETE LÍQUIDO COM RESERVATÓRIO 800 A 1500 ML, INCLUSO FIXAÇÃO. AF_01/2020	INHI - INSTALAÇÕES HIDROS SANITÁRIAS	UN	1,0000000	95,91	95,91	
Composição Auxiliar	88267	SINAPI	ENCANADOR OU BOMBEIRO HIDRÁULICO COM ENCARGOS COMPLEMENTARES	SEDI - SERVIÇOS DIVERSOS	H	0,3162000	27,62	8,73	
Composição Auxiliar	88316	SINAPI	SERVENTE COM ENCARGOS COMPLEMENTARES	SEDI - SERVIÇOS DIVERSOS	H	0,0996000	22,95	2,28	
Insumo	00011758	SINAPI	SABONETEIRA PLÁSTICA TIPO DISPENSER PARA SABONETE LÍQUIDO COM RESERVATÓRIO 800 A 1500 ML	Material	UN	1,0000000	84,90	84,90	
				MO sem LS =>	3,90	LS =>	4,44	MO com LS =>	8,34



COMPOSIÇÕES ANALÍTICAS COM PREÇO UNITÁRIO
CONSTRUÇÃO DO CENTRO DE ATENÇÃO PSICOSSOCIAL (CAPS) TIPO I,
BAIRRO: CRUZEIRO (PROPOSTA Nº 11870.1370001/24-001)

BANCOS
SINAPI - 01/2025 - Pernambuco

B.D.I.
22,50%

ENCARGOS SOCIAIS
Não Desonerado:
Horista: 113,84%
Mensalista: 70,11%

COMPOSIÇÕES ANALÍTICAS COM PREÇO UNITÁRIO

				Valor do BDI =>	21,57	Valor com BDI =>			117,48
13.1.1	Código	Banco	Descrição	Tipo	Und	Quant.	Valor Unit	Total	
Composição	101494	SINAPI	ENTRADA DE ENERGIA ELÉTRICA, AÉREA, MONOFÁSICA, COM CAIXA DE EMBUTIR, CABO DE 16 MM2 E DISJUNTOR DIN 50A (NÃO INCLUSO O POSTE DE CONCRETO). AF_07/2020_PS	INEL - INSTALAÇÃO ELÉTRICA/ELETRIFICAÇÃO E ILUMINAÇÃO EXTERNA	UN	1,0000000	1.636,81	1.636,81	
Composição Auxiliar	100578	SINAPI	ASSENTAMENTO DE POSTE DE CONCRETO COM COMPRIMENTO NOMINAL DE 9 M, CARGA NOMINAL MENOR OU IGUAL A 1000 DAN, ENGASTAMENTO SIMPLES COM 1,5 M DE SOLO (NÃO INCLUI FORNECIMENTO). AF_11/2019	INEL - INSTALAÇÃO ELÉTRICA/ELETRIFICAÇÃO E ILUMINAÇÃO EXTERNA	UN	1,0000000	517,00	517,00	
Composição Auxiliar	104749	SINAPI	CONECTOR GRAMPO METÁLICO TIPO OLHAL, PARA SPDA, PARA HASTE DE ATERRAMENTO DE 3/4" E CABOS DE 10 A 50 MM2 - FORNECIMENTO E INSTALAÇÃO. AF_08/2023	INEL - INSTALAÇÃO ELÉTRICA/ELETRIFICAÇÃO E ILUMINAÇÃO EXTERNA	UN	1,0000000	24,42	24,42	
Composição Auxiliar	87367	SINAPI	ARGAMASSA TRAÇO 1:1:6 (EM VOLUME DE CIMENTO, CAL E AREIA MÉDIA ÚMIDA) PARA EMBOÇO/MASSA ÚNICA/ASSENTAMENTO DE ALVENARIA DE VEDAÇÃO, PREPARO MANUAL. AF_08/2019	SEDI - SERVIÇOS DIVERSOS	m²	0,0080000	778,08	6,22	
Composição Auxiliar	88247	SINAPI	AUXILIAR DE ELETRICISTA COM ENCARGOS COMPLEMENTARES	SEDI - SERVIÇOS DIVERSOS	H	0,3162000	24,32	7,68	
Composição Auxiliar	88264	SINAPI	ELETRICISTA COM ENCARGOS COMPLEMENTARES	SEDI - SERVIÇOS DIVERSOS	H	2,8463000	28,71	81,71	
Composição Auxiliar	91872	SINAPI	ELETRODUTO RÍGIDO ROSCÁVEL, PVC, DN 32 MM (1"), PARA CIRCUITOS TERMINAIS, INSTALADO EM PAREDE - FORNECIMENTO E INSTALAÇÃO. AF_03/2023	INEL - INSTALAÇÃO ELÉTRICA/ELETRIFICAÇÃO E ILUMINAÇÃO EXTERNA	M	6,0500000	19,60	118,58	
Composição Auxiliar	91885	SINAPI	LUVA PARA ELETRODUTO, PVC, ROSCÁVEL, DN 32 MM (1"), PARA CIRCUITOS TERMINAIS, INSTALADA EM PAREDE - FORNECIMENTO E INSTALAÇÃO. AF_03/2023	INEL - INSTALAÇÃO ELÉTRICA/ELETRIFICAÇÃO E ILUMINAÇÃO EXTERNA	UN	1,0000000	14,05	14,05	
Composição Auxiliar	91917	SINAPI	CURVA 90 GRAUS PARA ELETRODUTO, PVC, ROSCÁVEL, DN 32 MM (1"), PARA CIRCUITOS TERMINAIS, INSTALADA EM PAREDE - FORNECIMENTO E INSTALAÇÃO. AF_03/2023	INEL - INSTALAÇÃO ELÉTRICA/ELETRIFICAÇÃO E ILUMINAÇÃO EXTERNA	UN	1,0000000	23,52	23,52	
Composição Auxiliar	91919	SINAPI	CURVA 180 GRAUS PARA ELETRODUTO, PVC, ROSCÁVEL, DN 32 MM (1"), PARA CIRCUITOS TERMINAIS, INSTALADA EM PAREDE - FORNECIMENTO E INSTALAÇÃO. AF_03/2023	INEL - INSTALAÇÃO ELÉTRICA/ELETRIFICAÇÃO E ILUMINAÇÃO EXTERNA	UN	1,0000000	26,46	26,46	
Composição Auxiliar	91935	SINAPI	CABO DE COBRE FLEXÍVEL ISOLADO, 16 MM², ANTI-CHAMA 0,6/1,0 KV, PARA CIRCUITOS TERMINAIS - FORNECIMENTO E INSTALAÇÃO. AF_03/2023	INEL - INSTALAÇÃO ELÉTRICA/ELETRIFICAÇÃO E ILUMINAÇÃO EXTERNA	M	11,0000000	26,33	289,63	
Composição Auxiliar	93659	SINAPI	DISJUNTOR MONOPOLAR TIPO DIN, CORRENTE NOMINAL DE 50A - FORNECIMENTO E INSTALAÇÃO. AF_10/2020	INEL - INSTALAÇÃO ELÉTRICA/ELETRIFICAÇÃO E ILUMINAÇÃO EXTERNA	UN	1,0000000	29,41	29,41	
Composição Auxiliar	96977	SINAPI	CORDOALHA DE COBRE NU 50 MM², ENTERRADA - FORNECIMENTO E INSTALAÇÃO. AF_08/2023	INEL - INSTALAÇÃO ELÉTRICA/ELETRIFICAÇÃO E ILUMINAÇÃO EXTERNA	M	1,9500000	59,94	116,88	
Composição Auxiliar	96986	SINAPI	HASTE DE ATERRAMENTO, DIÂMETRO 3/4", COM 3 METROS - FORNECIMENTO E INSTALAÇÃO. AF_08/2023	INEL - INSTALAÇÃO ELÉTRICA/ELETRIFICAÇÃO E ILUMINAÇÃO EXTERNA	UN	1,0000000	161,29	161,29	
Insumo	00001094	SINAPI	ARMACA VERTICAL COM HASTE E CONTRA-PINO, EM CHAPA DE AÇO GALVANIZADO 3/16", COM 1 ESTRIBO, SEM ISOLADOR	Material	UN	1,0000000	18,24	18,24	
Insumo	00003398	SINAPI	ISOLADOR DE PORCELANA, TIPO ROLDANA, DIMENSOES DE *72* X *72* MM, PARA USO EM BAIXA TENSÃO	Material	UN	1,0000000	5,92	5,92	
Insumo	00004346	SINAPI	PARAFUSO DE FERRO POLIDO, SEXTAVADO, COM ROSCA PARCIAL, DIÂMETRO 5/8", COMPRIMENTO 6", COM PORCA E ARRUELA DE PRESSAO MEDIA	Material	UN	3,0000000	13,96	41,88	
Insumo	00011267	SINAPI	ARRUELA LISA, REDONDA, DE LATAO POLIDO, DIÂMETRO NOMINAL 5/8", DIÂMETRO EXTERNO = 34 MM, DIÂMETRO DO FURO = 17 MM, ESPESSURA = *2,5* MM	Material	UN	2,0000000	1,43	2,86	
Insumo	00014153	SINAPI	FITA METALICA PERFURADA, L = *18* MM, ROLO DE 30 M, CARGA RECOMENDADA = *30* KGF	Material	UN	0,0600000	61,60	3,69	
Insumo	00034643	SINAPI	CAIXA DE INSPECAO PARA ATERRAMENTO E PARA RAIOS, EM POLIPROPILENO, DIÂMETRO = 300 MM X ALTURA = 400 MM	Material	UN	1,0000000	31,01	31,01	
Insumo	00039808	SINAPI	CAIXA PARA MEDIDOR MONOFASICO, EM POLICARBONATO / TERMOPLASTICO, PARA ALOJAR 1 DISJUNTOR (PADRAO DA CONCESSIONARIA LOCAL)	Material	UN	1,0000000	115,04	115,04	
Insumo	00039996	SINAPI	VERGALHAO ZINCADO ROSCA TOTAL, 1/4" (6,3 MM)	Material	M	0,1664000	2,92	0,48	
Insumo	00039997	SINAPI	PORCA ZINCADA, SEXTAVADA, DIÂMETRO 1/4"	Material	UN	2,0000000	0,42	0,84	
				MO sem LS =>	159,52	LS =>	181,60	MO com LS =>	341,12
				Valor do BDI =>	368,28			Valor com BDI =>	2.005,09
13.1.2	Código	Banco	Descrição	Tipo	Und	Quant.	Valor Unit	Total	
Composição	101879	SINAPI	QUADRO DE DISTRIBUIÇÃO DE ENERGIA EM CHAPA DE AÇO GALVANIZADO, DE EMBUTIR, COM BARRAMENTO TRIFÁSICO, PARA 24 DISJUNTORES DIN 100A - FORNECIMENTO E INSTALAÇÃO. AF_10/2020	INEL - INSTALAÇÃO ELÉTRICA/ELETRIFICAÇÃO E ILUMINAÇÃO EXTERNA	UN	1,0000000	485,37	485,37	
Composição Auxiliar	87367	SINAPI	ARGAMASSA TRAÇO 1:1:6 (EM VOLUME DE CIMENTO, CAL E AREIA MÉDIA ÚMIDA) PARA EMBOÇO/MASSA ÚNICA/ASSENTAMENTO DE ALVENARIA DE VEDAÇÃO, PREPARO MANUAL. AF_08/2019	SEDI - SERVIÇOS DIVERSOS	m²	0,0144000	778,08	11,20	
Composição Auxiliar	88247	SINAPI	AUXILIAR DE ELETRICISTA COM ENCARGOS COMPLEMENTARES	SEDI - SERVIÇOS DIVERSOS	H	0,5346000	24,32	13,00	
Composição Auxiliar	88264	SINAPI	ELETRICISTA COM ENCARGOS COMPLEMENTARES	SEDI - SERVIÇOS DIVERSOS	H	0,5346000	28,71	15,34	
Insumo	00012039	SINAPI	QUADRO DE DISTRIBUICAO COM BARRAMENTO TRIFASICO, DE EMBUTIR, EM CHAPA DE AÇO GALVANIZADO, PARA 24 DISJUNTORES DIN, 100 A	Material	UN	1,0000000	445,83	445,83	
				MO sem LS =>	10,99	LS =>	12,51	MO com LS =>	23,50
				Valor do BDI =>	109,20			Valor com BDI =>	594,57
13.1.3	Código	Banco	Descrição	Tipo	Und	Quant.	Valor Unit	Total	
Composição	93653	SINAPI	DISJUNTOR MONOPOLAR TIPO DIN, CORRENTE NOMINAL DE 10A - FORNECIMENTO E INSTALAÇÃO. AF_10/2020	INEL - INSTALAÇÃO ELÉTRICA/ELETRIFICAÇÃO E ILUMINAÇÃO EXTERNA	UN	1,0000000	14,54	14,54	
Composição Auxiliar	88247	SINAPI	AUXILIAR DE ELETRICISTA COM ENCARGOS COMPLEMENTARES	SEDI - SERVIÇOS DIVERSOS	H	0,0352000	24,32	0,85	
Composição Auxiliar	88264	SINAPI	ELETRICISTA COM ENCARGOS COMPLEMENTARES	SEDI - SERVIÇOS DIVERSOS	H	0,0352000	28,71	1,01	
Insumo	00001570	SINAPI	TERMINAL A COMPRESSAO EM COBRE ESTANHADO PARA CABO 2,5 MM2, 1 FURO E 1 COMPRESSAO, PARA PARAFUSO DE FIXACAO M5	Material	UN	1,0000000	1,14	1,14	
Insumo	00034653	SINAPI	DISJUNTOR TERMOMAGNETICO PARA TRILHO DIN (IEC), MONOPOLAR, 6 - 32 A	Material	UN	1,0000000	11,54	11,54	
				MO sem LS =>	0,64	LS =>	0,73	MO com LS =>	1,37
				Valor do BDI =>	3,27			Valor com BDI =>	17,81
13.1.4	Código	Banco	Descrição	Tipo	Und	Quant.	Valor Unit	Total	
Composição	93654	SINAPI	DISJUNTOR MONOPOLAR TIPO DIN, CORRENTE NOMINAL DE 16A - FORNECIMENTO E INSTALAÇÃO. AF_10/2020	INEL - INSTALAÇÃO ELÉTRICA/ELETRIFICAÇÃO E ILUMINAÇÃO EXTERNA	UN	1,0000000	15,19	15,19	
Composição Auxiliar	88247	SINAPI	AUXILIAR DE ELETRICISTA COM ENCARGOS COMPLEMENTARES	SEDI - SERVIÇOS DIVERSOS	H	0,0476000	24,32	1,15	



COMPOSIÇÕES ANALÍTICAS COM PREÇO UNITÁRIO
CONSTRUÇÃO DO CENTRO DE ATENÇÃO PSICOSSOCIAL (CAPS) TIPO I,
BAIRRO: CRUZEIRO (PROPOSTA Nº 11870.1370001/24-001)

BANCOS
SINAPI - 01/2025 - Pernambuco

B.D.I.
22,50%

ENCARGOS SOCIAIS
Não Desonerado:
Horista: 113,84%
Mensalista: 70,11%

COMPOSIÇÕES ANALÍTICAS COM PREÇO UNITÁRIO

Composição Auxiliar	Código	Banco	Descrição	Tipo	Und	Quant.	Valor Unit	Total	
88264	SINAPI	ELETRICISTA COM ENCARGOS COMPLEMENTARES	SEDI - SERVIÇOS DIVERSOS	H	0,0476000	28,71	1,36		
Insumo	00001570	SINAPI	TERMINAL A COMPRESSAO EM COBRE ESTANHADO PARA CABO 2,5 MM2, 1 FURO E 1 COMPRESSAO, PARA PARAFUSO DE FIXACAO M5	Material	UN	1,0000000	1,14	1,14	
Insumo	00034653	SINAPI	DISJUNTOR TERMOMAGNETICO PARA TRILHO DIN (IEC), MONOPOLAR, 6 - 32 A	Material	UN	1,0000000	11,54	11,54	
				MO sem LS =>	0,87	LS =>	0,98	MO com LS =>	1,85
				Valor do BDI =>	3,41			Valor com BDI =>	18,60
13.1.5	Código	Banco	Descrição	Tipo	Und	Quant.	Valor Unit	Total	
Composição	93656	SINAPI	DISJUNTOR MONOPOLAR TIPO DIN, CORRENTE NOMINAL DE 25A - FORNECIMENTO E INSTALAÇÃO. AF_10/2020	INEL - INSTALAÇÃO ELÉTRICA/ELETRIFICAÇÃO E	UN	1,0000000	16,53	16,53	
Composição Auxiliar	88247	SINAPI	AUXILIAR DE ELETRICISTA COM ENCARGOS COMPLEMENTARES	SEDI - SERVIÇOS DIVERSOS	H	0,0663000	24,32	1,61	
Composição Auxiliar	88264	SINAPI	ELETRICISTA COM ENCARGOS COMPLEMENTARES	SEDI - SERVIÇOS DIVERSOS	H	0,0663000	28,71	1,90	
Insumo	00001571	SINAPI	TERMINAL A COMPRESSAO EM COBRE ESTANHADO PARA CABO 4 MM2, 1 FURO E 1 COMPRESSAO, PARA PARAFUSO DE FIXACAO M5	Material	UN	1,0000000	1,48	1,48	
Insumo	00034653	SINAPI	DISJUNTOR TERMOMAGNETICO PARA TRILHO DIN (IEC), MONOPOLAR, 6 - 32 A	Material	UN	1,0000000	11,54	11,54	
				MO sem LS =>	1,21	LS =>	1,38	MO com LS =>	2,59
				Valor do BDI =>	3,71			Valor com BDI =>	20,24
13.1.6	Código	Banco	Descrição	Tipo	Und	Quant.	Valor Unit	Total	
Composição	93657	SINAPI	DISJUNTOR MONOPOLAR TIPO DIN, CORRENTE NOMINAL DE 32A - FORNECIMENTO E INSTALAÇÃO. AF_10/2020	INEL - INSTALAÇÃO ELÉTRICA/ELETRIFICAÇÃO E	UN	1,0000000	18,13	18,13	
Composição Auxiliar	88247	SINAPI	AUXILIAR DE ELETRICISTA COM ENCARGOS COMPLEMENTARES	SEDI - SERVIÇOS DIVERSOS	H	0,0911000	24,32	2,21	
Composição Auxiliar	88264	SINAPI	ELETRICISTA COM ENCARGOS COMPLEMENTARES	SEDI - SERVIÇOS DIVERSOS	H	0,0911000	28,71	2,61	
Insumo	00001573	SINAPI	TERMINAL A COMPRESSAO EM COBRE ESTANHADO PARA CABO 6 MM2, 1 FURO E 1 COMPRESSAO, PARA PARAFUSO DE FIXACAO M6	Material	UN	1,0000000	1,77	1,77	
Insumo	00034653	SINAPI	DISJUNTOR TERMOMAGNETICO PARA TRILHO DIN (IEC), MONOPOLAR, 6 - 32 A	Material	UN	1,0000000	11,54	11,54	
				MO sem LS =>	1,66	LS =>	1,90	MO com LS =>	3,56
				Valor do BDI =>	4,07			Valor com BDI =>	22,20
13.1.7	Código	Banco	Descrição	Tipo	Und	Quant.	Valor Unit	Total	
Composição	93658	SINAPI	DISJUNTOR MONOPOLAR TIPO DIN, CORRENTE NOMINAL DE 40A - FORNECIMENTO E INSTALAÇÃO. AF_10/2020	INEL - INSTALAÇÃO ELÉTRICA/ELETRIFICAÇÃO E	UN	1,0000000	26,18	26,18	
Composição Auxiliar	88247	SINAPI	AUXILIAR DE ELETRICISTA COM ENCARGOS COMPLEMENTARES	SEDI - SERVIÇOS DIVERSOS	H	0,1352000	24,32	3,28	
Composição Auxiliar	88264	SINAPI	ELETRICISTA COM ENCARGOS COMPLEMENTARES	SEDI - SERVIÇOS DIVERSOS	H	0,1352000	28,71	3,88	
Insumo	00001574	SINAPI	TERMINAL A COMPRESSAO EM COBRE ESTANHADO PARA CABO 10 MM2, 1 FURO E 1 COMPRESSAO, PARA PARAFUSO DE FIXACAO M6	Material	UN	1,0000000	1,91	1,91	
Insumo	00034686	SINAPI	DISJUNTOR TERMOMAGNETICO PARA TRILHO DIN (IEC), MONOPOLAR, 40 - 50 A	Material	UN	1,0000000	17,11	17,11	
				MO sem LS =>	2,47	LS =>	2,81	MO com LS =>	5,28
				Valor do BDI =>	5,89			Valor com BDI =>	32,07
13.1.8	Código	Banco	Descrição	Tipo	Und	Quant.	Valor Unit	Total	
Composição	93659	SINAPI	DISJUNTOR MONOPOLAR TIPO DIN, CORRENTE NOMINAL DE 50A - FORNECIMENTO E INSTALAÇÃO. AF_10/2020	INEL - INSTALAÇÃO ELÉTRICA/ELETRIFICAÇÃO E	UN	1,0000000	29,41	29,41	
Composição Auxiliar	88247	SINAPI	AUXILIAR DE ELETRICISTA COM ENCARGOS COMPLEMENTARES	SEDI - SERVIÇOS DIVERSOS	H	0,1892000	24,32	4,60	
Composição Auxiliar	88264	SINAPI	ELETRICISTA COM ENCARGOS COMPLEMENTARES	SEDI - SERVIÇOS DIVERSOS	H	0,1892000	28,71	5,43	
Insumo	00001575	SINAPI	TERMINAL A COMPRESSAO EM COBRE ESTANHADO PARA CABO 16 MM2, 1 FURO E 1 COMPRESSAO, PARA PARAFUSO DE FIXACAO M6	Material	UN	1,0000000	2,27	2,27	
Insumo	00034686	SINAPI	DISJUNTOR TERMOMAGNETICO PARA TRILHO DIN (IEC), MONOPOLAR, 40 - 50 A	Material	UN	1,0000000	17,11	17,11	
				MO sem LS =>	3,46	LS =>	3,93	MO com LS =>	7,39
				Valor do BDI =>	6,61			Valor com BDI =>	36,02
13.2.1	Código	Banco	Descrição	Tipo	Und	Quant.	Valor Unit	Total	
Composição	CAPS C062	Próprio	LUMINÁRIA TIPO CALHA DE COBREPOR COM REATOR DE PARTIDA RÁPIDA E LÂMPADA FLUORESCENTE DE 3X40W, COMPLETA - FORNECIMENTO E INSTALAÇÃO [REF.: ORSE - 672]	INEL - INSTALAÇÃO ELÉTRICA/ELETRIFICAÇÃO E ILUMINAÇÃO EXTERNA	UND	1,0000000	128,72	128,72	
Composição Auxiliar	88264	SINAPI	ELETRICISTA COM ENCARGOS COMPLEMENTARES	SEDI - SERVIÇOS DIVERSOS	H	0,5000000	28,71	14,35	
Composição Auxiliar	88316	SINAPI	SERVENTE COM ENCARGOS COMPLEMENTARES	SEDI - SERVIÇOS DIVERSOS	H	0,5000000	22,95	11,47	
Insumo	00003780	SINAPI	LUMINÁRIA DE SOBREPOR EM CHAPA DE AÇO PARA 1 LAMPADA FLUORESCENTE DE *36* W, ALETADA, COMPLETA (LAMPADA E REATOR INCLUSOS)	Material	UN	1,0000000	102,90	102,90	
				MO sem LS =>	8,85	LS =>	10,07	MO com LS =>	18,92
				Valor do BDI =>	28,96			Valor com BDI =>	157,68
13.2.2	Código	Banco	Descrição	Tipo	Und	Quant.	Valor Unit	Total	
Composição	CAPS C063	Próprio	LUMINÁRIA TIPO SPOT PARA 1 LÂMPADA LED COMPACTA [REF.: ORSE - 10352]	INEL - INSTALAÇÃO ELÉTRICA/ELETRIFICAÇÃO E	UND	1,0000000	111,67	111,67	
Composição Auxiliar	88316	SINAPI	SERVENTE COM ENCARGOS COMPLEMENTARES	SEDI - SERVIÇOS DIVERSOS	H	1,1000000	22,95	25,24	
Composição Auxiliar	88264	SINAPI	ELETRICISTA COM ENCARGOS COMPLEMENTARES	SEDI - SERVIÇOS DIVERSOS	H	1,1000000	28,71	31,58	
Insumo	11130	ORSE	Luminária tipo spot de embutir com lâmpada led 15w	Material	un	1,0000000	54,85	54,85	
				MO sem LS =>	19,47	LS =>	22,17	MO com LS =>	41,64
				Valor do BDI =>	25,12			Valor com BDI =>	136,79
13.2.3	Código	Banco	Descrição	Tipo	Und	Quant.	Valor Unit	Total	
Composição	CAPS C064	Próprio	LUMINÁRIA GLOBO LEITOSO TIPO PLAFONIER PARA LÂMPADA LED [REF.: ORSE - 11226]	INEL - INSTALAÇÃO ELÉTRICA/ELETRIFICAÇÃO E	UND	1,0000000	185,72	185,72	
Composição Auxiliar	88316	SINAPI	SERVENTE COM ENCARGOS COMPLEMENTARES	SEDI - SERVIÇOS DIVERSOS	H	1,0000000	22,95	22,95	
Composição Auxiliar	88264	SINAPI	ELETRICISTA COM ENCARGOS COMPLEMENTARES	SEDI - SERVIÇOS DIVERSOS	H	1,0000000	28,71	28,71	
Insumo	00038193	SINAPI	LAMPADA LED 6 W BIVOLT BRANCA, FORMATO TRADICIONAL (BASE E27)	Material	UN	1,0000000	6,91	6,91	
Insumo	12108	ORSE	Globo leitoso branco 48cm	Material	un	1,0000000	127,15	127,15	



COMPOSIÇÕES ANALÍTICAS COM PREÇO UNITÁRIO
CONSTRUÇÃO DO CENTRO DE ATENÇÃO PSICOSSOCIAL (CAPS) TIPO I,
BAIRRO: CRUZEIRO (PROPOSTA Nº 11870.1370001/24-001)

BANCOS
SINAPI - 01/2025 - Pernambuco

B.D.I.
22,50%

ENCARGOS SOCIAIS
Não Desonerado:
Horista: 113,84%
Mensalista: 70,11%

COMPOSIÇÕES ANALÍTICAS COM PREÇO UNITÁRIO

				MO sem LS =>	17,70	LS =>	20,16	MO com LS =>	37,86
				Valor do BDI =>	41,78		Valor com BDI =>		227,50
13.2.4	Código	Banco	Descrição			Und	Quant.	Valor Unit	Total
Composição	CAPS C065	Próprio	PONTO DE INTERRUPTOR 01 SEÇÃO (1 S) EMBUTIDO COM ELETRODUTO DE PVC FLEXÍVEL SANFONADO Ø 3/4" [REF.: ORSE - 3278]			UND	1,0000000	245,53	245,53
Composição Auxiliar	88316	SINAPI	SERVENTE COM ENCARGOS COMPLEMENTARES			H	3,0000000	22,95	68,85
Composição Auxiliar	88264	SINAPI	ELETRICISTA COM ENCARGOS COMPLEMENTARES			H	4,0000000	28,71	114,84
Insumo	0000939	SINAPI	FIO DE COBRE, SOLIDO, CLASSE 1, ISOLACAO EM PVC/A, ANTICHAMA BWF-B, 450/750V, SECAO NOMINAL 2,5 MM2	Material		M	12,0000000	2,62	31,44
Insumo	00001872	SINAPI	CAIXA DE PASSAGEM, EM PVC, DE 4" X 2", PARA ELETRODUTO FLEXIVEL CORRUGADO	Material		UN	1,0000000	3,50	3,50
Insumo	00002688	SINAPI	ELETRODUTO PVC FLEXIVEL CORRUGADO, COR AMARELA, DE 25 MM	Material		M	6,0000000	3,03	18,18
Insumo	00020111	SINAPI	FITA ISOLANTE ADESIVA ANTICHAMA, USO ATE 750 V, EM ROLO DE 19 MM X 20 M	Material		UN	0,1500000	17,20	2,58
Insumo	00038062	SINAPI	INTERRUPTOR SIMPLES 10A, 250V, CONJUNTO MONTADO PARA EMBUTIR 4" X 2" (PLACA + SUPORTE + MODULO)	Material		UN	1,0000000	6,14	6,14
				MO sem LS =>	63,29	LS =>	72,04	MO com LS =>	135,33
				Valor do BDI =>	55,24		Valor com BDI =>		300,77
13.2.5	Código	Banco	Descrição			Und	Quant.	Valor Unit	Total
Composição	CAPS C066	Próprio	PONTO DE INTERRUPTOR 01 SEÇÃO EMBUTIDO COM TOMADA CONJUGADA (1 S + 1 T) COM ELETRODUTO PVC FLEXÍVEL SANFONADO Ø 3/4" [REF.: ORSE - 647]			UND	1,0000000	284,14	284,14
Composição Auxiliar	88316	SINAPI	SERVENTE COM ENCARGOS COMPLEMENTARES			H	3,0000000	22,95	68,85
Composição Auxiliar	88264	SINAPI	ELETRICISTA COM ENCARGOS COMPLEMENTARES			H	4,0000000	28,71	114,84
Insumo	0000939	SINAPI	FIO DE COBRE, SOLIDO, CLASSE 1, ISOLACAO EM PVC/A, ANTICHAMA BWF-B, 450/750V, SECAO NOMINAL 2,5 MM2	Material		M	24,0000000	2,62	62,88
Insumo	00001872	SINAPI	CAIXA DE PASSAGEM, EM PVC, DE 4" X 2", PARA ELETRODUTO FLEXIVEL CORRUGADO	Material		UN	1,0000000	3,50	3,50
Insumo	00002688	SINAPI	ELETRODUTO PVC FLEXIVEL CORRUGADO, COR AMARELA, DE 25 MM	Material		M	6,0000000	3,03	18,18
Insumo	00020111	SINAPI	FITA ISOLANTE ADESIVA ANTICHAMA, USO ATE 750 V, EM ROLO DE 19 MM X 20 M	Material		UN	0,1500000	17,20	2,58
Insumo	00038077	SINAPI	INTERRUPTOR SIMPLES + TOMADA 2P+T 10A, 250V, CONJUNTO MONTADO PARA EMBUTIR 4" X 2" (PLACA + SUPORTE + MODULOS)	Material		UN	1,0000000	13,31	13,31
				MO sem LS =>	63,29	LS =>	72,04	MO com LS =>	135,33
				Valor do BDI =>	63,93		Valor com BDI =>		348,07
13.2.6	Código	Banco	Descrição			Und	Quant.	Valor Unit	Total
Composição	CAPS C067	Próprio	PONTO DE TOMADA 2P + T, DE EMBUTIR, 10 A, COM ELETRODUTO DE PVC FLEXÍVEL SANFONADO EMBUTIDO Ø 3/4" [REF.: ORSE - 3298]			UND	1,0000000	263,11	263,11
Composição Auxiliar	88316	SINAPI	SERVENTE COM ENCARGOS COMPLEMENTARES			H	3,0000000	22,95	68,85
Composição Auxiliar	88264	SINAPI	ELETRICISTA COM ENCARGOS COMPLEMENTARES			H	4,0000000	28,71	114,84
Insumo	0000939	SINAPI	FIO DE COBRE, SOLIDO, CLASSE 1, ISOLACAO EM PVC/A, ANTICHAMA BWF-B, 450/750V, SECAO NOMINAL 2,5 MM2	Material		M	18,0000000	2,62	47,16
Insumo	00001872	SINAPI	CAIXA DE PASSAGEM, EM PVC, DE 4" X 2", PARA ELETRODUTO FLEXIVEL CORRUGADO	Material		UN	1,0000000	3,50	3,50
Insumo	00002688	SINAPI	ELETRODUTO PVC FLEXIVEL CORRUGADO, COR AMARELA, DE 25 MM	Material		M	6,0000000	3,03	18,18
Insumo	00020111	SINAPI	FITA ISOLANTE ADESIVA ANTICHAMA, USO ATE 750 V, EM ROLO DE 19 MM X 20 M	Material		UN	0,1500000	17,20	2,58
Insumo	00007528	SINAPI	TOMADA 2P+T 10A, 250V, CONJUNTO MONTADO PARA EMBUTIR 4" X 2" (PLACA + SUPORTE + MODULO)	Material		UN	1,0000000	8,00	8,00
				MO sem LS =>	63,29	LS =>	72,04	MO com LS =>	135,33
				Valor do BDI =>	59,19		Valor com BDI =>		322,30
13.2.7	Código	Banco	Descrição			Und	Quant.	Valor Unit	Total
Composição	CAPS C068	Próprio	PONTO DE TOMADA 2P + T, DE EMBUTIR, 20 A, COM ELETRODUTO DE PVC FLEXÍVEL SANFONADO EMBUTIDO Ø 3/4" [REF.: ORSE - 3396]			UND	1,0000000	301,44	301,44
Composição Auxiliar	88316	SINAPI	SERVENTE COM ENCARGOS COMPLEMENTARES			H	3,0000000	22,95	68,85
Composição Auxiliar	88264	SINAPI	ELETRICISTA COM ENCARGOS COMPLEMENTARES			H	4,0000000	28,71	114,84
Insumo	0000944	SINAPI	FIO DE COBRE, SOLIDO, CLASSE 1, ISOLACAO EM PVC/A, ANTICHAMA BWF-B, 450/750V, SECAO NOMINAL 4 MM2	Material		M	17,0000000	4,15	70,55
Insumo	00001872	SINAPI	CAIXA DE PASSAGEM, EM PVC, DE 4" X 2", PARA ELETRODUTO FLEXIVEL CORRUGADO	Material		UN	1,0000000	3,50	3,50
Insumo	00002688	SINAPI	ELETRODUTO PVC FLEXIVEL CORRUGADO, COR AMARELA, DE 25 MM	Material		M	9,0000000	3,03	27,27
Insumo	00020111	SINAPI	FITA ISOLANTE ADESIVA ANTICHAMA, USO ATE 750 V, EM ROLO DE 19 MM X 20 M	Material		UN	0,1500000	17,20	2,58
Insumo	00038075	SINAPI	TOMADA 2P+T 20A 250V, CONJUNTO MONTADO PARA EMBUTIR 4" X 2" (PLACA + SUPORTE + MODULO)	Material		UN	1,0000000	13,85	13,85
				MO sem LS =>	63,29	LS =>	72,04	MO com LS =>	135,33
				Valor do BDI =>	67,82		Valor com BDI =>		369,26
13.2.8	Código	Banco	Descrição			Und	Quant.	Valor Unit	Total
Composição	CAPS C069	Próprio	CIGARRA PARA CHAMADA / CAMPAINHA - ELETRODUTO DE POLIETILENO [REF.: FDE/SP - 09.08.084]			UND	1,0000000	308,72	308,72
Composição Auxiliar	88247	SINAPI	AUXILIAR DE ELETRICISTA COM ENCARGOS COMPLEMENTARES			H	0,7000000	24,32	17,02
Composição Auxiliar	88264	SINAPI	ELETRICISTA COM ENCARGOS COMPLEMENTARES			H	0,7000000	28,71	20,09
Insumo	0000939	SINAPI	FIO DE COBRE, SOLIDO, CLASSE 1, ISOLACAO EM PVC/A, ANTICHAMA BWF-B, 450/750V, SECAO NOMINAL 2,5 MM2	Material		M	12,0000000	2,62	31,44
Insumo	00002674	SINAPI	ELETRODUTO DE PVC RIGIDO ROSCAVEL DE 3/4", SEM LUVA	Material		M	6,0000000	5,76	34,56
Insumo	4.94.90	FDE	CIGARRA TIPO FABRICA	Material		UN	1,0000000	201,53	201,53
Insumo	4.51.36	FDE	CAIXA ESTAMPADA 3X3"	Material		UN	1,0000000	4,08	4,08
				MO sem LS =>	12,80	LS =>	14,57	MO com LS =>	27,37



COMPOSIÇÕES ANALÍTICAS COM PREÇO UNITÁRIO
CONSTRUÇÃO DO CENTRO DE ATENÇÃO PSICOSSOCIAL (CAPS) TIPO I,
BAIRRO: CRUZEIRO (PROPOSTA N° 11870.1370001/24-001)

BANCOS
SINAPI - 01/2025 - Pernambuco

B.D.I.
22,50%

ENCARGOS SOCIAIS
Não Desonerado:
Horista: 113,84%
Mensalista: 70,11%

COMPOSIÇÕES ANALÍTICAS COM PREÇO UNITÁRIO

				Valor do BDI =>	69,46	Valor com BDI =>			378,18
13.2.9	Código	Banco	Descrição		Tipo	Und	Quant.	Valor Unit	Total
Composição	CAPS C070	Próprio	PONTO PARA TELEFONE, LÓGICA E TV - ELETRODUTO DE POLIETILENO [REF.: SEINFRA - C1949]		LIPR - LIGAÇÕES PREDIAIS ÁGUA/ESGOTO/ENERGIA/TELE	UND	1,0000000	253,92	253,92
Composição Auxiliar	88247	SINAPI	AUXILIAR DE ELETRICISTA COM ENCARGOS COMPLEMENTARES		SEDI - SERVIÇOS DIVERSOS	H	3,0000000	24,32	72,96
Composição Auxiliar	88264	SINAPI	ELETRICISTA COM ENCARGOS COMPLEMENTARES		SEDI - SERVIÇOS DIVERSOS	H	3,0000000	28,71	86,13
Composição Auxiliar	88316	SINAPI	SERVENTE COM ENCARGOS COMPLEMENTARES		SEDI - SERVIÇOS DIVERSOS	H	2,5000000	22,95	57,37
Insumo	10363	SEINFRA	CABO LOGICO/VIDEO COAXIAL 75 (OHMS)		Material	M	4,0000000	1,81	7,24
Insumo	10419	SEINFRA	CAIXA ESTAMPADA 3"X3", 4"X2", 4"X4" - CHAPA 18		Material	UN	1,0000000	1,93	1,93
Insumo	10428	SEINFRA	CAIXA PASSAG. CHAPA C/TAMPA PARAF. 100X100X80MM		Material	UN	0,3300000	11,20	3,69
Insumo	00039272	SINAPI	CURVA 90 GRAUS, CURTA, DE PVC RIGIDO ROSCAVEL, DE 3/4", PARA ELETRODUTO		Material	UN	1,0000000	3,80	3,80
Insumo	00002674	SINAPI	ELETRODUTO DE PVC RIGIDO ROSCAVEL DE 3/4", SEM LUYA		Material	M	3,0000000	5,76	17,28
Insumo	00001891	SINAPI	LUYA EM PVC RIGIDO ROSCAVEL, DE 3/4", PARA ELETRODUTO		Material	UN	2,0000000	1,76	3,52
				MO sem LS =>	73,70	LS =>	83,90	MO com LS =>	157,60
				Valor do BDI =>	57,13			Valor com BDI =>	311,05
13.2.10	Código	Banco	Descrição		Tipo	Und	Quant.	Valor Unit	Total
Composição	CAPS C071	Próprio	INSTALAÇÃO DE PARA-RÁIOS SOBRE A CAIXA DE ÁGUA [REF.: SINAPI - 8260]		INES - INSTALAÇÕES ESPECIAIS	UND	1,0000000	6.387,00	6.387,00
Composição Auxiliar	88247	SINAPI	AUXILIAR DE ELETRICISTA COM ENCARGOS COMPLEMENTARES		SEDI - SERVIÇOS DIVERSOS	H	8,0000000	24,32	194,56
Composição Auxiliar	88264	SINAPI	ELETRICISTA COM ENCARGOS COMPLEMENTARES		SEDI - SERVIÇOS DIVERSOS	H	8,0000000	28,71	229,68
Insumo	00000396	SINAPI	ABRACADEIRA EM ACO PARA AMARRACAO DE ELETRODUTOS, TIPO D, COM 2" E PARAFUSO DE FIXACAO		Material	UN	6,0000000	5,64	33,84
Insumo	00000421	SINAPI	PORCA OLHAL M 16, EM ACO GALVANIZADO, DIAMETRO = 16 MM		Material	UN	3,0000000	21,12	63,36
Insumo	00000425	SINAPI	GRAMPO METALICO TIPO OLHAL PARA HASTE DE ATERRAMENTO DE 5/8", CONDUTOR DE 10" A 50 MM2		Material	UN	4,0000000	9,02	36,08
Insumo	00000765	SINAPI	BUCHA DE REDUCAO DE FERRO GALVANIZADO, COM ROSCA BSP, DE 1" X 3/4"		Material	UN	1,0000000	11,17	11,17
Insumo	00000841	SINAPI	CABO DE ALUMINIO NU COM ALMA DE ACO, BITOLA 4 AWG		Material	KG	1,0000000	51,83	51,83
Insumo	00000863	SINAPI	CABO DE COBRE NU 35 MM2 MEIO-DURO		Material	M	30,0000000	38,90	1.167,00
Insumo	00000867	SINAPI	CABO DE COBRE NU 50 MM2 MEIO-DURO		Material	M	20,0000000	55,42	1.108,40
Insumo	00001564	SINAPI	GRAMPO PARALELO METALICO PARA CABO DE 6 A 50 MM2, COM 2 PARAFUSOS		Material	UN	1,0000000	18,51	18,51
Insumo	00001587	SINAPI	TERMINAL METALICO A PRESSAO PARA 1 CABO DE 35 MM2, COM 1 FURO DE FIXACAO		Material	UN	12,0000000	7,92	95,04
Insumo	00001588	SINAPI	TERMINAL METALICO A PRESSAO PARA 1 CABO DE 50 MM2, COM 1 FURO DE FIXACAO		Material	UN	2,0000000	10,87	21,74
Insumo	00001589	SINAPI	TERMINAL METALICO A PRESSAO PARA 1 CABO DE 70 MM2, COM 1 FURO DE FIXACAO		Material	UN	2,0000000	11,22	22,44
Insumo	00001598	SINAPI	CONNECTOR DE ALUMINIO TIPO PRENSA CABO, BITOLA 1/2", PARA CABOS DE DIAMETRO DE 12,5 A 15 MM		Material	UN	12,0000000	14,82	177,84
Insumo	00003379	SINAPI	HASTE DE ATERRAMENTO EM ACO COM 3,00 M DE COMPRIMENTO E DN = 5/8", REVESTIDA COM BAIXA CAMADA DE COBRE, SEM CONNECTOR		Material	UN	6,0000000	95,10	570,60
Insumo	00003384	SINAPI	SUPORTE GUIA SIMPLES COM ROLDANA EM POLIPROPILENO PARA CHUMBAR, H = 20 CM		Material	UN	10,0000000	11,28	112,80
Insumo	00003925	SINAPI	LUYA DE REDUCAO DE FERRO GALVANIZADO, COM ROSCA BSP, DE 2" X 1"		Material	UN	1,0000000	43,54	43,54
Insumo	00004274	SINAPI	PARA-RAIOS TIPO FRANKLIN 350 MM, EM LATAO CROMADO, DUAS DESCIDAS, PARA PROTECAO DE EDIFICACOES CONTRA DESCARGAS ATMOSFERICAS		Material	UN	1,0000000	136,90	136,90
Insumo	00007572	SINAPI	SUPORTE ISOLADOR REFORCADO DIAMETRO NOMINAL 5/16", COM ROSCA SOBERBA E BUCHA		Material	UN	2,0000000	7,98	15,96
Insumo	00007581	SINAPI	SAPATILHA EM ACO GALVANIZADO PARA CABOS COM DIAMETRO NOMINAL ATE 5/8"		Material	UN	2,0000000	3,44	6,88
Insumo	00009860	SINAPI	TUBO PVC, ROSCAVEL, 2", PARA AGUA FRIA PREDIAL		Material	M	6,0000000	40,49	242,94
Insumo	00010956	SINAPI	BASE PARA MASTRO DE PARA-RAIOS DIAMETRO NOMINAL 2"		Material	UN	2,0000000	60,58	121,16
Insumo	00011270	SINAPI	ABRACADEIRA DE LATAO PARA FIXACAO DE CABO PARA-RAIO, DIMENSÕES 32 X 24 X 24 MM		Material	UN	4,0000000	3,57	14,28
Insumo	00011927	SINAPI	ABRACADEIRA, GALVANIZADA/ZINCADA, ROSCA SEM FIM, PARAFUSO INOX, LARGURA FITA 12,6 A 14 MM, D = 2" A 2 1/2"		Material	UN	1,0000000	10,67	10,67
Insumo	00011976	SINAPI	CHUMBADOR DE ACO ZINCADO, DIAMETRO 1/4" COM PARAFUSO 1/4" X 40 MM		Material	UN	10,0000000	1,65	16,50
Insumo	00001940	SINAPI	CURVA PVC 90 GRAUS, ROSCAVEL, 1 1/4", COR BRANCA, AGUA FRIA PREDIAL		Material	UN	2,0000000	30,08	60,16
Insumo	00041628	SINAPI	CAIXA DE CONCRETO ARMADO PRE-MOLDADO, COM FUNDO E TAMPA, DIMENSÕES DE 0,40 X 0,40 X 0,40 M		Material	UN	6,0000000	264,28	1.585,68
Insumo	00003878	SINAPI	LUYA PVC, ROSCAVEL, 1 1/2", AGUA FRIA PREDIAL		Material	UN	2,0000000	10,80	21,60
Insumo	00041388	SINAPI	MASTRO SIMPLES GALVANIZADO DIAMETRO NOMINAL 2"		Material	M	3,0000000	65,28	195,84
				MO sem LS =>	146,32	LS =>	166,56	MO com LS =>	312,88
				Valor do BDI =>	1.437,07			Valor com BDI =>	7.824,07
13.3.1	Código	Banco	Descrição		Tipo	Und	Quant.	Valor Unit	Total
Composição	CAPS C072	Próprio	CENTRAL DE ILUMINAÇÃO DE EMERGÊNCIA, COMPLETA, AUTONOMIA 1 HORA, PARA ATÉ 240 W [REF.: CPOS/CDHU - 50.05.250]		INES - INSTALAÇÕES ESPECIAIS	UND	1,0000000	859,67	859,67
Composição Auxiliar	88264	SINAPI	ELETRICISTA COM ENCARGOS COMPLEMENTARES		SEDI - SERVIÇOS DIVERSOS	H	0,4000000	28,71	11,48
Composição Auxiliar	88247	SINAPI	AUXILIAR DE ELETRICISTA COM ENCARGOS COMPLEMENTARES		SEDI - SERVIÇOS DIVERSOS	H	0,2000000	24,32	4,86
Insumo	P.16.000.091551	CPOS/CDHU	Central de iluminação de emergência com autonomia de 1 hora até 240W, ref. I.LU300CS/12V da Gevi Gamma, NL 240W 12V da Nova Luz, BF/42 da Unitrón ou equivalente		Material	UN	1,0000000	843,33	843,33
				MO sem LS =>	5,69	LS =>	6,48	MO com LS =>	12,17
				Valor do BDI =>	193,42			Valor com BDI =>	1.053,09
13.3.2	Código	Banco	Descrição		Tipo	Und	Quant.	Valor Unit	Total
Composição	CAPS C073	Próprio	BLOCO AUTÔNOMO DE ILUMINAÇÃO DE EMERGÊNCIA COM AUTONOMIA MÍNIMA DE 1 HORA, EQUIPADO COM 2 LÂMPADAS DE 11 W [REF.: CPOS/CDHU - 50.05.260]		INES - INSTALAÇÕES ESPECIAIS	UND	1,0000000	16,34	16,34
Composição Auxiliar	88247	SINAPI	AUXILIAR DE ELETRICISTA COM ENCARGOS COMPLEMENTARES		SEDI - SERVIÇOS DIVERSOS	H	0,2000000	24,32	4,86



COMPOSIÇÕES ANALÍTICAS COM PREÇO UNITÁRIO
CONSTRUÇÃO DO CENTRO DE ATENÇÃO PSICOSSOCIAL (CAPS) TIPO I,
BAIRRO: CRUZEIRO (PROPOSTA Nº 11870.1370001/24-001)

BANCOS
SINAPI - 01/2025 - Pernambuco

B.D.I.
22,50%

ENCARGOS SOCIAIS
Não Desonerado:
Horista: 113,84%
Mensalista: 70,11%

COMPOSIÇÕES ANALÍTICAS COM PREÇO UNITÁRIO

Composição	Código	Banco	Descrição	Tipo	Und	Quant.	Valor Unit	Total
Auxiliar	88264	SINAPI	ELETRICISTA COM ENCARGOS COMPLEMENTARES	SEDI - SERVIÇOS DIVERSOS	H	0,4000000	28,71	11,48
				MO sem LS =>		5,69		12,17
				Valor do BDI =>		3,67		20,01
14.1	Código	Banco	Descrição	Tipo	Und	Quant.	Valor Unit	Total
Composição	CAPS 077	Próprio	PONTO DE TOMADA 3P PARA AR-CONDICIONADO ATÉ 3000 VA, COM ELETRODUTO DE PVC FLEXÍVEL SANFONADO EMBUTIDO Ø 3/4", INCLUINDO CONJUNTO ASTOP/30A-220V, INCLUSIVE ATERRAMENTO [REF.: ORSE - 3397]	INES - INSTALAÇÕES ESPECIAIS	UND	1,0000000	303,78	303,78
Auxiliar	88316	SINAPI	SERVENTE COM ENCARGOS COMPLEMENTARES	SEDI - SERVIÇOS DIVERSOS	H	3,0000000	22,95	68,85
Auxiliar	88264	SINAPI	ELETRICISTA COM ENCARGOS COMPLEMENTARES	SEDI - SERVIÇOS DIVERSOS	H	4,0000000	28,71	114,84
Insumo	00000944	SINAPI	FIO DE COBRE, SOLIDO, CLASSE 1, ISOLACAO EM PVC/A, ANTICHAMA BWF-B, 450/750V, SECAO NOMINAL 4 MM2	Material	M	17,0000000	4,15	70,55
Insumo	00002688	SINAPI	ELETRODUTO PVC FLEXIVEL CORRUGADO, COR AMARELA, DE 25 MM	Material	M	9,0000000	3,03	27,27
Insumo	00012118	SINAPI	KIT DE PROTECAO ARSTOP PARA AR CONDICIONADO, TOMADA PADRAO 2P+T 20 A, COM DISJUNTOR UNIPOLAR DIN 20A	Material	UN	1,0000000	19,69	19,69
Insumo	00020111	SINAPI	FITA ISOLANTE ADESIVA ANTICHAMA, USO ATE 750 V, EM ROLO DE 19 MM X 20 M	Material	UN	0,1500000	17,20	2,58
				MO sem LS =>		63,29		135,33
				Valor do BDI =>		68,35		372,13
14.2	Código	Banco	Descrição	Tipo	Und	Quant.	Valor Unit	Total
Composição	104315	SINAPI	TUBO, PVC, SOLDÁVEL, DE 20MM, INSTALADO EM DRENO DE AR CONDICIONADO - FORNECIMENTO E INSTALAÇÃO. AF_08/2022	INHI - INSTALAÇÕES HIDROS SANITÁRIAS	M	1,0000000	15,87	15,87
Auxiliar	88248	SINAPI	AUXILIAR DE ENCANADOR OU BOMBEIRO HIDRÁULICO COM ENCARGOS COMPLEMENTARES	SEDI - SERVIÇOS DIVERSOS	H	0,2425000	23,32	5,65
Auxiliar	88267	SINAPI	ENCANADOR OU BOMBEIRO HIDRÁULICO COM ENCARGOS COMPLEMENTARES	SEDI - SERVIÇOS DIVERSOS	H	0,2425000	27,62	6,69
Insumo	00009867	SINAPI	TUBO PVC, SOLDÁVEL, DE 20 MM, AGUA FRIA (NBR-5648)	Material	M	1,0549000	3,32	3,50
Insumo	00038383	SINAPI	LIXA D'AGUA EM FOLHA, GRAO 100	Material	UN	0,0135000	2,39	0,03
				MO sem LS =>		4,35		9,30
				Valor do BDI =>		3,57		19,44
14.3	Código	Banco	Descrição	Tipo	Und	Quant.	Valor Unit	Total
Composição	103247	SINAPI	AR CONDICIONADO SPLIT INVERTER, HI-WALL (PAREDE), 12000 BTU/H, CICLO FRIO - FORNECIMENTO E INSTALAÇÃO. AF_11/2021 PE	INES - INSTALAÇÕES ESPECIAIS	UN	1,0000000	3.025,44	3.025,44
Auxiliar	100308	SINAPI	MECÂNICO DE REFRIGERAÇÃO COM ENCARGOS COMPLEMENTARES	SEDI - SERVIÇOS DIVERSOS	H	2,3334000	28,91	67,45
Auxiliar	88243	SINAPI	AJUDANTE ESPECIALIZADO COM ENCARGOS COMPLEMENTARES	SEDI - SERVIÇOS DIVERSOS	H	2,3334000	23,92	55,81
Insumo	00001570	SINAPI	TERMINAL A COMPRESSAO EM COBRE ESTANHADO PARA CABO 2,5 MM2, 1 FURO E 1 COMPRESSAO, PARA PARAFUSO DE FIXACAO M5	Material	UN	10,0000000	1,14	11,40
Insumo	00007568	SINAPI	BUCHA DE NYLON SEM ABA S10, COM PARAFUSO DE 6,10 X 65 MM EM ACO ZINCADO COM ROSCA SOBERBA, CABECA CHATA E FENDA PHILLIPS	Material	UN	9,0000000	1,04	9,36
Insumo	00011976	SINAPI	CHUMBADOR DE ACO ZINCADO, DIAMETRO 1/4" COM PARAFUSO 1/4" X 40 MM	Material	UN	6,0000000	1,65	9,90
Insumo	00013246	SINAPI	PARAFUSO DE ACO ZINCADO, SEXTAVADO, COM ROSCA INTEIRA, DIAMETRO 5/16", COMPRIMENTO 3/4", COM PORCA E ARRUELA LISA LEVE	Material	UN	4,0000000	0,62	2,48
Insumo	00037591	SINAPI	SUPORTE MAO-FRANCESA EM ACO, ABAS IGUAIS 40 CM, CAPACIDADE MINIMA 70 KG, BRANCO	Material	UN	2,0000000	20,27	40,54
Insumo	00042425	SINAPI	AR CONDICIONADO SPLIT INVERTER, HI-WALL (PAREDE), 12000 BTU/H, CICLO FRIO, 60HZ, CLASSIFICACAO A (SELO PROCEL), GAS HFC, CONTROLE S/FIO	Equipamento para Aquisição Permanente	UN	1,0000000	2.828,50	2.828,50
				MO sem LS =>		42,58		91,06
				Valor do BDI =>		680,72		3.706,16
15.1.1	Código	Banco	Descrição	Tipo	Und	Quant.	Valor Unit	Total
Composição	CAPS C074	Próprio	PINTURA EPÓXI - DUAS DEMÃOS [REF.: SINAPI - 79460]	PINT - PINTURAS	M²	1,0000000	65,06	65,06
Auxiliar	88310	SINAPI	PINTOR COM ENCARGOS COMPLEMENTARES	SEDI - SERVIÇOS DIVERSOS	H	0,4000000	30,01	12,00
Auxiliar	88316	SINAPI	SERVENTE COM ENCARGOS COMPLEMENTARES	SEDI - SERVIÇOS DIVERSOS	H	0,3500000	22,95	8,03
Insumo	00005318	SINAPI	DILUENTE AGUARRAS	Material	L	0,0500000	27,00	1,35
Insumo	00007304	SINAPI	TINTA EPOXI BASE AGUA PREMIUM, BRANCA	Material	L	0,5000000	87,37	43,68
				MO sem LS =>		6,61		14,13
				Valor do BDI =>		14,63		79,69
15.2.1	Código	Banco	Descrição	Tipo	Und	Quant.	Valor Unit	Total
Composição	88485	SINAPI	FUNDO SELADOR ACRILICO, APLICACAO MANUAL EM PAREDE, UMA DEMAO. AF_04/2023	PINT - PINTURAS	m²	1,0000000	4,24	4,24
Auxiliar	88310	SINAPI	PINTOR COM ENCARGOS COMPLEMENTARES	SEDI - SERVIÇOS DIVERSOS	H	0,0666000	30,01	1,99
Auxiliar	88316	SINAPI	SERVENTE COM ENCARGOS COMPLEMENTARES	SEDI - SERVIÇOS DIVERSOS	H	0,0222000	22,95	0,50
Insumo	00006085	SINAPI	SELADOR ACRILICO OPACO PREMIUM INTERIOR/EXTERIOR	Material	L	0,1666000	10,56	1,75
				MO sem LS =>		0,82		1,76
				Valor do BDI =>		0,95		5,19
15.2.2	Código	Banco	Descrição	Tipo	Und	Quant.	Valor Unit	Total
Composição	88423	SINAPI	APLICACAO MANUAL DE PINTURA COM TINTA TEXTURIZADA ACRILICA EM PAREDES EXTERNAS DE CASAS, UMA COR. AF_03/2024	PINT - PINTURAS	m²	1,0000000	23,11	23,11
Auxiliar	88310	SINAPI	PINTOR COM ENCARGOS COMPLEMENTARES	SEDI - SERVIÇOS DIVERSOS	H	0,1525000	30,01	4,57
Auxiliar	88316	SINAPI	SERVENTE COM ENCARGOS COMPLEMENTARES	SEDI - SERVIÇOS DIVERSOS	H	0,0249000	22,95	0,57
Insumo	00038877	SINAPI	MASSA PREMIUM PARA TEXTURA LISA DE BASE ACRILICA, USO INTERNO E EXTERNO	Material	KG	2,2608800	7,95	17,97
				MO sem LS =>		1,70		3,64
				Valor do BDI =>		5,19		28,30
15.3.1	Código	Banco	Descrição	Tipo	Und	Quant.	Valor Unit	Total



COMPOSIÇÕES ANALÍTICAS COM PREÇO UNITÁRIO
CONSTRUÇÃO DO CENTRO DE ATENÇÃO PSICOSSOCIAL (CAPS) TIPO I,
BAIRRO: CRUZEIRO (PROPOSTA Nº 11870.1370001/24-001)

BANCOS
SINAPI - 01/2025 - Pernambuco

B.D.I.
22,50%

ENCARGOS SOCIAIS
Não Desonerado:
Horista: 113,84%
Mensalista: 70,11%

COMPOSIÇÕES ANALÍTICAS COM PREÇO UNITÁRIO

Composição	Código	Banco	Descrição	Tipo	Und	Quant.	Valor Unit	Total	
Composição	88494	SINAPI	EMASSAMENTO COM MASSA LÁTEX, APLICAÇÃO EM TETO, UMA DEMÃO, LIXAMENTO MANUAL. AF_04/2023	PINT - PINTURAS	m²	1,0000000	21,00	21,00	
Composição Auxiliar	88310	SINAPI	PINTOR COM ENCARGOS COMPLEMENTARES	SEDI - SERVIÇOS DIVERSOS	H	0,5054000	30,01	15,16	
Composição Auxiliar	88316	SINAPI	SERVENTE COM ENCARGOS COMPLEMENTARES	SEDI - SERVIÇOS DIVERSOS	H	0,1685000	22,95	3,86	
Insumo	00003767	SINAPI	LIXA EM FOLHA PARA PAREDE OU MADEIRA, NUMERO 120, COR VERMELHA	Material	UN	0,0401000	0,90	0,03	
Insumo	00043626	SINAPI	MASSA CORRIDA PARA SUPERFÍCIES DE AMBIENTES INTERNOS	Material	KG	0,7288000	2,68	1,95	
				MO sem LS =>	6,29	LS =>	7,16	MO com LS =>	13,45
				Valor do BDI =>	4,72			Valor com BDI =>	25,72
15.3.2	Código	Banco	Descrição	Tipo	Und	Quant.	Valor Unit	Total	
Composição	88488	SINAPI	PINTURA LÁTEX ACRÍLICA PREMIUM, APLICAÇÃO MANUAL EM TETO, DUAS DEMÃOS. AF_04/2023	PINT - PINTURAS	m²	1,0000000	16,14	16,14	
Composição Auxiliar	88310	SINAPI	PINTOR COM ENCARGOS COMPLEMENTARES	SEDI - SERVIÇOS DIVERSOS	H	0,2270000	30,01	6,81	
Composição Auxiliar	88316	SINAPI	SERVENTE COM ENCARGOS COMPLEMENTARES	SEDI - SERVIÇOS DIVERSOS	H	0,0757000	22,95	1,73	
Insumo	00007356	SINAPI	TINTA LÁTEX ACRÍLICA PREMIUM, COR BRANCO FOSCO	Material	L	0,2285000	33,30	7,60	
				MO sem LS =>	2,82	LS =>	3,21	MO com LS =>	6,03
				Valor do BDI =>	3,63			Valor com BDI =>	19,77
15.4.1	Código	Banco	Descrição	Tipo	Und	Quant.	Valor Unit	Total	
Composição	100720	SINAPI	PINTURA COM TINTA ALQUÍDICA DE FUNDO (TIPO ZARCÃO) APLICADA A ROLO OU PINCEL SOBRE PERFIL METÁLICO EXECUTADO EM FÁBRICA (POR DEMÃO). AF_01/2020	PINT - PINTURAS	m²	1,0000000	11,57	11,57	
Composição Auxiliar	88310	SINAPI	PINTOR COM ENCARGOS COMPLEMENTARES	SEDI - SERVIÇOS DIVERSOS	H	0,2149000	30,01	6,44	
Insumo	00005318	SINAPI	DILUENTE AGUARRAS	Material	L	0,0106000	27,00	0,28	
Insumo	00007307	SINAPI	FUNDO ANTICORROSIVO PARA METAIS FERROSOS (ZARCAO)	Material	L	0,1062000	45,68	4,85	
				MO sem LS =>	2,14	LS =>	2,43	MO com LS =>	4,57
				Valor do BDI =>	2,60			Valor com BDI =>	14,17
15.4.2	Código	Banco	Descrição	Tipo	Und	Quant.	Valor Unit	Total	
Composição	100758	SINAPI	PINTURA COM TINTA ALQUÍDICA DE ACABAMENTO (ESMALTE SINTÉTICO ACETINADO) APLICADA A ROLO OU PINCEL SOBRE SUPERFÍCIES METÁLICAS (EXCETO PERFIL) EXECUTADO EM OBRA (02 DEMÃOS). AF_01/2020	PINT - PINTURAS	m²	1,0000000	52,51	52,51	
Composição Auxiliar	88310	SINAPI	PINTOR COM ENCARGOS COMPLEMENTARES	SEDI - SERVIÇOS DIVERSOS	H	1,3559000	30,01	40,69	
Insumo	00005318	SINAPI	DILUENTE AGUARRAS	Material	L	0,0255000	27,00	0,68	
Insumo	00007311	SINAPI	TINTA ESMALTE SINTÉTICO PREMIUM ACETINADO	Material	L	0,2549000	43,74	11,14	
				MO sem LS =>	13,48	LS =>	15,35	MO com LS =>	28,83
				Valor do BDI =>	11,81			Valor com BDI =>	64,32
15.4.3	Código	Banco	Descrição	Tipo	Und	Quant.	Valor Unit	Total	
Composição	102197	SINAPI	PINTURA FUNDO NIVELADOR ALQUÍDICO BRANCO EM MADEIRA. AF_01/2021	PINT - PINTURAS	m²	1,0000000	22,59	22,59	
Composição Auxiliar	88310	SINAPI	PINTOR COM ENCARGOS COMPLEMENTARES	SEDI - SERVIÇOS DIVERSOS	H	0,2806000	30,01	8,42	
Insumo	00003767	SINAPI	LIXA EM FOLHA PARA PAREDE OU MADEIRA, NUMERO 120, COR VERMELHA	Material	UN	0,4000000	0,90	0,36	
Insumo	00005318	SINAPI	DILUENTE AGUARRAS	Material	L	0,0276000	27,00	0,74	
Insumo	00043653	SINAPI	FUNDO SINTÉTICO NIVELADOR BRANCO FOSCO PARA MADEIRA	Material	L	0,4960800	26,36	13,07	
				MO sem LS =>	2,79	LS =>	3,17	MO com LS =>	5,96
				Valor do BDI =>	5,08			Valor com BDI =>	27,67
15.4.4	Código	Banco	Descrição	Tipo	Und	Quant.	Valor Unit	Total	
Composição	102220	SINAPI	PINTURA TINTA DE ACABAMENTO (PIGMENTADA) ESMALTE SINTÉTICO BRILHANTE EM MADEIRA, 2 DEMÃOS. AF_01/2021	PINT - PINTURAS	m²	1,0000000	17,04	17,04	
Composição Auxiliar	88310	SINAPI	PINTOR COM ENCARGOS COMPLEMENTARES	SEDI - SERVIÇOS DIVERSOS	H	0,3805000	30,01	11,41	
Insumo	00005318	SINAPI	DILUENTE AGUARRAS	Material	L	0,0125000	27,00	0,33	
Insumo	00007292	SINAPI	TINTA ESMALTE SINTÉTICO PREMIUM BRILHANTE	Material	L	0,1253000	42,35	5,30	
				MO sem LS =>	3,78	LS =>	4,31	MO com LS =>	8,09
				Valor do BDI =>	3,83			Valor com BDI =>	20,87
16.2.6	Código	Banco	Descrição	Tipo	Und	Quant.	Valor Unit	Total	
Composição	CAPS C075	Próprio	PEITORIL EM MÁRMORE OU GRANITO, L=25CM, ASSENTADO COM ARGAMASSA TRAÇO 1:3 (CIMENTO E AREIA MÉDIA), PREPARO MANUAL DA ARGAMASSA [REF.: SINAPI - 84089]	REVE - REVESTIMENTO E TRATAMENTO DE SUPERFÍCIES	M	1,0000000	192,55	192,55	
Composição Auxiliar	88274	SINAPI	MARMORISTA/GRANITEIRO COM ENCARGOS COMPLEMENTARES	SEDI - SERVIÇOS DIVERSOS	H	0,6000000	28,20	16,92	
Composição Auxiliar	88316	SINAPI	SERVENTE COM ENCARGOS COMPLEMENTARES	SEDI - SERVIÇOS DIVERSOS	H	0,6000000	22,95	13,77	
Composição Auxiliar	88629	SINAPI	ARGAMASSA TRAÇO 1:3 (EM VOLUME DE CIMENTO E AREIA MÉDIA ÚMIDA), PREPARO MANUAL. AF_08/2019	SEDI - SERVIÇOS DIVERSOS	m³	0,0055000	673,85	3,70	
Insumo	00004825	SINAPI	PEITORIL/ SOLEIRA EM MÁRMORE, POLIDO, BRANCO COMUM, L= *25* CM, E= *3* CM, CORTE RETO	Material	M	1,0000000	158,16	158,16	
				MO sem LS =>	10,84	LS =>	12,33	MO com LS =>	23,17
				Valor do BDI =>	43,32			Valor com BDI =>	235,87
17.1.1	Código	Banco	Descrição	Tipo	Und	Quant.	Valor Unit	Total	
Composição	98504	SINAPI	PLANTIO DE GRAMA BATATAIS EM PLACAS. AF_07/2024	URBA - URBANIZAÇÃO	m²	1,0000000	20,26	20,26	
Composição Auxiliar	88316	SINAPI	SERVENTE COM ENCARGOS COMPLEMENTARES	SEDI - SERVIÇOS DIVERSOS	H	0,1386000	22,95	3,18	
Composição Auxiliar	88441	SINAPI	JARDINEIRO COM ENCARGOS COMPLEMENTARES	SEDI - SERVIÇOS DIVERSOS	H	0,0277000	23,92	0,66	
Insumo	00003324	SINAPI	GRAMA BATATAIS EM PLACAS, SEM PLANTIO	Material	m²	1,0000000	16,42	16,42	
				MO sem LS =>	1,26	LS =>	1,44	MO com LS =>	2,70
				Valor do BDI =>	4,55			Valor com BDI =>	24,81
17.1.2	Código	Banco	Descrição	Tipo	Und	Quant.	Valor Unit	Total	
Composição	98510	SINAPI	PLANTIO DE ÁRVORE ORNAMENTAL COM ALTURA DE MUDA MENOR OU IGUAL A 2,00 M. AF_07/2024	URBA - URBANIZAÇÃO	UN	1,0000000	114,40	114,40	
Composição Auxiliar	88316	SINAPI	SERVENTE COM ENCARGOS COMPLEMENTARES	SEDI - SERVIÇOS DIVERSOS	H	1,0584000	22,95	24,29	
Composição Auxiliar	88441	SINAPI	JARDINEIRO COM ENCARGOS COMPLEMENTARES	SEDI - SERVIÇOS DIVERSOS	H	0,2117000	23,92	5,06	



COMPOSIÇÕES ANALÍTICAS COM PREÇO UNITÁRIO
CONSTRUÇÃO DO CENTRO DE ATENÇÃO PSICOSSOCIAL (CAPS) TIPO I,
BAIRRO: CRUZEIRO (PROPOSTA Nº 11870.1370001/24-001)

BANCOS
SINAPI - 01/2025 - Pernambuco

B.D.I.
22,50%

ENCARGOS SOCIAIS
Não Desonerado:
Horista: 113,84%
Mensalista: 70,11%

COMPOSIÇÕES ANALÍTICAS COM PREÇO UNITÁRIO

Insumo	Código	Banco	Descrição	Material	Und	Quant.	Valor Unit	Total
	00000358	SINAPI	MUDA DE ARVORE ORNAMENTAL, OITI/AROEIRA SALSA/ANGICO/IPE/JACARANDA OU EQUIVALENTE DA REGIAO, H= *1* M		UN	1,0000000	85,05	85,05
				MO sem LS =>		9,65	LS => 10,99	MO com LS => 20,64
				Valor do BDI =>		25,74		Valor com BDI => 140,14
17.2.1	Código	Banco	Descrição	Tipo	Und	Quant.	Valor Unit	Total
Composição	97637	SINAPI	REMOÇÃO DE TAPUME/ CHAPAS METÁLICAS E DE MADEIRA, DE FORMA MANUAL, SEM REAPROVEITAMENTO. AF_09/2023	SERP - SERVIÇOS PRELIMINARES	m²	1,0000000	3,01	3,01
Composição Auxiliar	88278	SINAPI	MONTADOR DE ESTRUTURA METÁLICA COM ENCARGOS COMPLEMENTARES	SEDI - SERVIÇOS DIVERSOS	H	0,0337000	24,83	0,83
Composição Auxiliar	88316	SINAPI	SERVENTE COM ENCARGOS COMPLEMENTARES	SEDI - SERVIÇOS DIVERSOS	H	0,0952000	22,95	2,18
				MO sem LS =>		1,01	LS => 1,16	MO com LS => 2,17
				Valor do BDI =>		0,67		Valor com BDI => 3,68
17.3.1	Código	Banco	Descrição	Tipo	Und	Quant.	Valor Unit	Total
Composição	CAPS C076	Próprio	LIMPEZA FINAL DA OBRA [REF.: SINAPI - 9537]	SEDI - SERVIÇOS DIVERSOS	M²	1,0000000	4,23	4,23
Composição Auxiliar	88316	SINAPI	SERVENTE COM ENCARGOS COMPLEMENTARES	SEDI - SERVIÇOS DIVERSOS	H	0,1400000	22,95	3,21
Insumo	00000003	SINAPI	ACIDO CLORIDRICO / ACIDO MURIATICO, DILUICAO 10% A 12% PARA USO EM LIMPEZA	Material	L	0,0500000	20,50	1,02
				MO sem LS =>		1,05	LS => 1,20	MO com LS => 2,25
				Valor do BDI =>		0,95		Valor com BDI => 5,18

COMPOSIÇÕES AUXILIARES

Composição	Código	Banco	Descrição	Tipo	Und	Quant.	Valor Unit	Total
Composição	88238	SINAPI	AJUDANTE DE ARMADOR COM ENCARGOS COMPLEMENTARES	SEDI - SERVIÇOS DIVERSOS	H	1,0000000	23,86	23,86
Composição Auxiliar	95308	SINAPI	CURSO DE CAPACITAÇÃO PARA AJUDANTE DE ARMADOR (ENCARGOS COMPLEMENTARES) - HORISTA	SEDI - SERVIÇOS DIVERSOS	H	1,0000000	0,19	0,19
Insumo	00006114	SINAPI	AJUDANTE DE ARMADOR (HORISTA)	Mão de Obra	H	1,0000000	16,74	16,74
Insumo	00037370	SINAPI	ALIMENTAÇÃO - HORISTA (COLETADO CAIXA - ENCARGOS COMPLEMENTARES)	Material	H	1,0000000	2,79	2,79
Insumo	00037371	SINAPI	TRANSPORTE - HORISTA (COLETADO CAIXA - ENCARGOS COMPLEMENTARES)	Material	H	1,0000000	0,54	0,54
Insumo	00037372	SINAPI	EXAMES - HORISTA (COLETADO CAIXA - ENCARGOS COMPLEMENTARES)	Material	H	1,0000000	1,43	1,43
Insumo	00037373	SINAPI	SEGURO - HORISTA (COLETADO CAIXA - ENCARGOS COMPLEMENTARES)	Material	H	1,0000000	0,08	0,08
Insumo	00043465	SINAPI	FERRAMENTAS - FAMILIA PEDREIRO - HORISTA (ENCARGOS COMPLEMENTARES - COLETADO CAIXA)	Material	H	1,0000000	0,78	0,78
Insumo	00043489	SINAPI	EPI - FAMILIA PEDREIRO - HORISTA (ENCARGOS COMPLEMENTARES - COLETADO CAIXA)	Material	H	1,0000000	1,31	1,31
				MO sem LS =>		7,92	LS => 9,01	MO com LS => 16,93
				Valor do BDI =>		5,36		Valor com BDI => 29,22
Composição	Código	Banco	Descrição	Tipo	Und	Quant.	Valor Unit	Total
Composição	88239	SINAPI	AJUDANTE DE CARPINTEIRO COM ENCARGOS COMPLEMENTARES	SEDI - SERVIÇOS DIVERSOS	H	1,0000000	23,69	23,69
Composição Auxiliar	95309	SINAPI	CURSO DE CAPACITAÇÃO PARA AJUDANTE DE CARPINTEIRO (ENCARGOS COMPLEMENTARES) - HORISTA	SEDI - SERVIÇOS DIVERSOS	H	1,0000000	0,24	0,24
Insumo	00006117	SINAPI	CARPINTEIRO AUXILIAR (HORISTA)	Mão de Obra	H	1,0000000	16,74	16,74
Insumo	00037370	SINAPI	ALIMENTAÇÃO - HORISTA (COLETADO CAIXA - ENCARGOS COMPLEMENTARES)	Material	H	1,0000000	2,79	2,79
Insumo	00037371	SINAPI	TRANSPORTE - HORISTA (COLETADO CAIXA - ENCARGOS COMPLEMENTARES)	Material	H	1,0000000	0,54	0,54
Insumo	00037372	SINAPI	EXAMES - HORISTA (COLETADO CAIXA - ENCARGOS COMPLEMENTARES)	Material	H	1,0000000	1,43	1,43
Insumo	00037373	SINAPI	SEGURO - HORISTA (COLETADO CAIXA - ENCARGOS COMPLEMENTARES)	Material	H	1,0000000	0,08	0,08
Insumo	00043459	SINAPI	FERRAMENTAS - FAMILIA CARPINTEIRO DE FORMAS - HORISTA (ENCARGOS COMPLEMENTARES - COLETADO CAIXA)	Material	H	1,0000000	0,44	0,44
Insumo	00043483	SINAPI	EPI - FAMILIA CARPINTEIRO DE FORMAS - HORISTA (ENCARGOS COMPLEMENTARES - COLETADO CAIXA)	Material	H	1,0000000	1,43	1,43
				MO sem LS =>		7,94	LS => 9,04	MO com LS => 16,98
				Valor do BDI =>		5,33		Valor com BDI => 29,02
Composição	Código	Banco	Descrição	Tipo	Und	Quant.	Valor Unit	Total
Composição	88243	SINAPI	AJUDANTE ESPECIALIZADO COM ENCARGOS COMPLEMENTARES	SEDI - SERVIÇOS DIVERSOS	H	1,0000000	23,92	23,92
Composição Auxiliar	95313	SINAPI	CURSO DE CAPACITAÇÃO PARA AJUDANTE ESPECIALIZADO (ENCARGOS COMPLEMENTARES) - HORISTA	SEDI - SERVIÇOS DIVERSOS	H	1,0000000	0,19	0,19
Insumo	00000242	SINAPI	AJUDANTE ESPECIALIZADO (HORISTA)	Mão de Obra	H	1,0000000	16,89	16,89
Insumo	00037370	SINAPI	ALIMENTAÇÃO - HORISTA (COLETADO CAIXA - ENCARGOS COMPLEMENTARES)	Material	H	1,0000000	2,79	2,79
Insumo	00037371	SINAPI	TRANSPORTE - HORISTA (COLETADO CAIXA - ENCARGOS COMPLEMENTARES)	Material	H	1,0000000	0,54	0,54
Insumo	00037372	SINAPI	EXAMES - HORISTA (COLETADO CAIXA - ENCARGOS COMPLEMENTARES)	Material	H	1,0000000	1,43	1,43
Insumo	00037373	SINAPI	SEGURO - HORISTA (COLETADO CAIXA - ENCARGOS COMPLEMENTARES)	Material	H	1,0000000	0,08	0,08
Insumo	00043467	SINAPI	FERRAMENTAS - FAMILIA SERVENTE - HORISTA (ENCARGOS COMPLEMENTARES - COLETADO CAIXA)	Material	H	1,0000000	0,61	0,61
Insumo	00043491	SINAPI	EPI - FAMILIA SERVENTE - HORISTA (ENCARGOS COMPLEMENTARES - COLETADO CAIXA)	Material	H	1,0000000	1,39	1,39
				MO sem LS =>		7,99	LS => 9,09	MO com LS => 17,08
				Valor do BDI =>		5,38		Valor com BDI => 29,30
Composição	Código	Banco	Descrição	Tipo	Und	Quant.	Valor Unit	Total
Composição	100659	SINAPI	ALIZAR DE 6X1,5CM PARA PORTA FIXADO COM PREGOS, PADRÃO MÉDIO - FORNECIMENTO E INSTALAÇÃO. AF_12/2019	ESQV - ESQUADRIAS/FERRAGENS/VI	M	1,0000000	11,16	11,16
Composição Auxiliar	88261	SINAPI	CARPINTEIRO DE ESQUADRIA COM ENCARGOS COMPLEMENTARES	SEDI - SERVIÇOS DIVERSOS	H	0,0680000	26,97	1,83
Composição Auxiliar	88316	SINAPI	SERVENTE COM ENCARGOS COMPLEMENTARES	SEDI - SERVIÇOS DIVERSOS	H	0,0340000	22,95	0,78
Insumo	00020017	SINAPI	GUARNICAO / ALIZAR / VISTA LISA EM MADEIRA MACICA, PARA PORTA, E = *1* CM, L = *5* CM, CEDRINHO / ANGELIM COMERCIAL / TAURI/ CURUPIXA / PEROBA / CUMARU OU EQUIVALENTE DA REGIAO	Material	M	1,1630000	7,27	8,45
Insumo	00039026	SINAPI	PREGO DE AÇO POLIDO SEM CABECA 15 X 15 (1/4 X 13)	Material	KG	0,0060000	17,96	0,10
				MO sem LS =>		0,89	LS => 1,02	MO com LS => 1,91



COMPOSIÇÕES ANALÍTICAS COM PREÇO UNITÁRIO
CONSTRUÇÃO DO CENTRO DE ATENÇÃO PSICOSSOCIAL (CAPS) TIPO I,
BAIRRO: CRUZEIRO (PROPOSTA Nº 11870.1370001/24-001)

BANCOS
SINAPI - 01/2025 - Pernambuco

B.D.I.
22,50%

ENCARGOS SOCIAIS
Não Desonerado:
Horista: 113,84%
Mensalista: 70,11%

COMPOSIÇÕES ANALÍTICAS COM PREÇO UNITÁRIO

			Valor do BDI =>	2,51	Valor com BDI =>			13,67	
	Código	Banco	Descrição	Tipo	Und	Quant.	Valor Unit	Total	
Composição	93563	SINAPI	ALMOXARIFE COM ENCARGOS COMPLEMENTARES	SEDI - SERVIÇOS DIVERSOS	MES	1,0000000	4.136,02	4.136,02	
Composição Auxiliar	95413	SINAPI	CURSO DE CAPACITAÇÃO PARA ALMOXARIFE (ENCARGOS COMPLEMENTARES) - MENSALISTA	SEDI - SERVIÇOS DIVERSOS	MES	1,0000000	14,06	14,06	
Insumo	00040809	SINAPI	ALMOXARIFE (MENSALISTA)	Mão de Obra	MES	1,0000000	3.671,31	3.671,31	
Insumo	00040863	SINAPI	EXAMES - MENSALISTA (COLETADO CAIXA - ENCARGOS COMPLEMENTARES)	Material	MES	1,0000000	270,51	270,51	
Insumo	00040864	SINAPI	SEGURO - MENSALISTA (COLETADO CAIXA - ENCARGOS COMPLEMENTARES)	Material	MES	1,0000000	15,46	15,46	
Insumo	00043470	SINAPI	FERRAMENTAS - FAMILIA ALMOXARIFE - MENSALISTA (ENCARGOS COMPLEMENTARES - COLETADO CAIXA)	Material	MES	1,0000000	11,14	11,14	
Insumo	00043494	SINAPI	EPI - FAMILIA ALMOXARIFE - MENSALISTA (ENCARGOS COMPLEMENTARES - COLETADO CAIXA)	Material	MES	1,0000000	153,54	153,54	
				MO sem LS =>	1,723,42	LS =>	1,961,95	MO com LS =>	3.685,37
				Valor do BDI =>	930,60			Valor com BDI =>	5.066,62
	Código	Banco	Descrição	Tipo	Und	Quant.	Valor Unit	Total	
Composição	88627	SINAPI	ARGAMASSA TRAÇO 1:0,5:4,5 (EM VOLUME DE CIMENTO, CAL E AREIA MÉDIA ÚMIDA) PARA ASSENTAMENTO DE ALVENARIA, PREPARO MANUAL. AF_08/2019	SEDI - SERVIÇOS DIVERSOS	m³	1,0000000	706,88	706,88	
Composição Auxiliar	88316	SINAPI	SERVENTE COM ENCARGOS COMPLEMENTARES	SEDI - SERVIÇOS DIVERSOS	H	8,7800000	22,95	201,50	
Insumo	00000370	SINAPI	AREIA MÉDIA - POSTO JAZIDA/FORNECEDOR (RETIRADO NA JAZIDA, SEM TRANSPORTE)	Material	m³	1,1300000	130,00	146,90	
Insumo	00001106	SINAPI	CAL HIDRATADA CH-I PARA ARGAMASSAS	Material	KG	75,4700000	1,60	120,75	
Insumo	00001379	SINAPI	CIMENTO PORTLAND COMPOSTO CP II-32	Material	KG	339,6200000	0,70	237,73	
				MO sem LS =>	66,14	LS =>	75,30	MO com LS =>	141,44
				Valor do BDI =>	159,04			Valor com BDI =>	865,92
	Código	Banco	Descrição	Tipo	Und	Quant.	Valor Unit	Total	
Composição	87367	SINAPI	ARGAMASSA TRAÇO 1:1:6 (EM VOLUME DE CIMENTO, CAL E AREIA MÉDIA ÚMIDA) PARA EMBOÇO/MASSA ÚNICA/ASSENTAMENTO DE ALVENARIA DE VEDAÇÃO, PREPARO MANUAL. AF_08/2019	SEDI - SERVIÇOS DIVERSOS	m³	1,0000000	778,08	778,08	
Composição Auxiliar	88316	SINAPI	SERVENTE COM ENCARGOS COMPLEMENTARES	SEDI - SERVIÇOS DIVERSOS	H	11,2300000	22,95	257,72	
Insumo	00000370	SINAPI	AREIA MÉDIA - POSTO JAZIDA/FORNECEDOR (RETIRADO NA JAZIDA, SEM TRANSPORTE)	Material	m³	1,1600000	130,00	150,80	
Insumo	00001106	SINAPI	CAL HIDRATADA CH-I PARA ARGAMASSAS	Material	KG	116,4000000	1,60	186,24	
Insumo	00001379	SINAPI	CIMENTO PORTLAND COMPOSTO CP II-32	Material	KG	261,8900000	0,70	183,32	
				MO sem LS =>	84,60	LS =>	96,31	MO com LS =>	180,91
				Valor do BDI =>	175,06			Valor com BDI =>	953,14
	Código	Banco	Descrição	Tipo	Und	Quant.	Valor Unit	Total	
Composição	87369	SINAPI	ARGAMASSA TRAÇO 1:2:8 (EM VOLUME DE CIMENTO, CAL E AREIA MÉDIA ÚMIDA) PARA EMBOÇO/MASSA ÚNICA/ASSENTAMENTO DE ALVENARIA DE VEDAÇÃO, PREPARO MANUAL. AF_08/2019	SEDI - SERVIÇOS DIVERSOS	m³	1,0000000	811,50	811,50	
Composição Auxiliar	88316	SINAPI	SERVENTE COM ENCARGOS COMPLEMENTARES	SEDI - SERVIÇOS DIVERSOS	H	11,1000000	22,95	254,74	
Insumo	00000370	SINAPI	AREIA MÉDIA - POSTO JAZIDA/FORNECEDOR (RETIRADO NA JAZIDA, SEM TRANSPORTE)	Material	m³	1,1400000	130,00	148,20	
Insumo	00001106	SINAPI	CAL HIDRATADA CH-I PARA ARGAMASSAS	Material	KG	171,1300000	1,60	273,80	
Insumo	00001379	SINAPI	CIMENTO PORTLAND COMPOSTO CP II-32	Material	KG	192,5200000	0,70	134,76	
				MO sem LS =>	83,62	LS =>	95,20	MO com LS =>	178,82
				Valor do BDI =>	182,58			Valor com BDI =>	994,08
	Código	Banco	Descrição	Tipo	Und	Quant.	Valor Unit	Total	
Composição	87292	SINAPI	ARGAMASSA TRAÇO 1:2:8 (EM VOLUME DE CIMENTO, CAL E AREIA MÉDIA ÚMIDA) PARA EMBOÇO/MASSA ÚNICA/ASSENTAMENTO DE ALVENARIA DE VEDAÇÃO, PREPARO MECÂNICO COM BETONEIRA 400 L. AF_08/2019	SEDI - SERVIÇOS DIVERSOS	m³	1,0000000	682,79	682,79	
Composição Auxiliar	88377	SINAPI	OPERADOR DE BETONEIRA ESTACIONÁRIA/MISTURADOR COM ENCARGOS COMPLEMENTARES	SEDI - SERVIÇOS DIVERSOS	H	4,5000000	25,05	112,72	
Composição Auxiliar	88830	SINAPI	BETONEIRA CAPACIDADE NOMINAL DE 400 L, CAPACIDADE DE MISTURA 280 L, MOTOR ELÉTRICO TRIFÁSICO POTÊNCIA DE 2 CV, SEM CARREGADOR - CHP DIURNO. AF_05/2023	CHOR - CUSTOS HORÁRIOS DE MÁQUINAS E EQUIPAMENTOS	CHP	1,0500000	2,00	2,10	
Composição Auxiliar	88831	SINAPI	BETONEIRA CAPACIDADE NOMINAL DE 400 L, CAPACIDADE DE MISTURA 280 L, MOTOR ELÉTRICO TRIFÁSICO POTÊNCIA DE 2 CV, SEM CARREGADOR - CHI DIURNO. AF_05/2023	CHOR - CUSTOS HORÁRIOS DE MÁQUINAS E EQUIPAMENTOS	CHI	3,4500000	0,44	1,51	
Insumo	00000370	SINAPI	AREIA MÉDIA - POSTO JAZIDA/FORNECEDOR (RETIRADO NA JAZIDA, SEM TRANSPORTE)	Material	m³	1,1600000	130,00	150,80	
Insumo	00001106	SINAPI	CAL HIDRATADA CH-I PARA ARGAMASSAS	Material	KG	174,1000000	1,60	278,56	
Insumo	00001379	SINAPI	CIMENTO PORTLAND COMPOSTO CP II-32	Material	KG	195,8600000	0,70	137,10	
				MO sem LS =>	40,63	LS =>	46,26	MO com LS =>	86,89
				Valor do BDI =>	153,62			Valor com BDI =>	836,41
	Código	Banco	Descrição	Tipo	Und	Quant.	Valor Unit	Total	
Composição	87335	SINAPI	ARGAMASSA TRAÇO 1:2:8 (EM VOLUME DE CIMENTO, CAL E AREIA MÉDIA ÚMIDA) PARA EMBOÇO/MASSA ÚNICA/ASSENTAMENTO DE ALVENARIA DE VEDAÇÃO, PREPARO MECÂNICO COM MISTURADOR DE EIXO HORIZONTAL DE 300 KG. AF_08/2019	SEDI - SERVIÇOS DIVERSOS	m³	1,0000000	648,87	648,87	
Composição Auxiliar	88377	SINAPI	OPERADOR DE BETONEIRA ESTACIONÁRIA/MISTURADOR COM ENCARGOS COMPLEMENTARES	SEDI - SERVIÇOS DIVERSOS	H	4,9600000	25,05	124,24	
Composição Auxiliar	88386	SINAPI	MISTURADOR DE ARGAMASSA, EIXO HORIZONTAL, CAPACIDADE DE MISTURA 300 KG, MOTOR ELÉTRICO POTÊNCIA 5 CV - CHP DIURNO. AF_05/2023	CHOR - CUSTOS HORÁRIOS DE MÁQUINAS E EQUIPAMENTOS	CHP	1,1600000	5,17	5,99	
Composição Auxiliar	88392	SINAPI	MISTURADOR DE ARGAMASSA, EIXO HORIZONTAL, CAPACIDADE DE MISTURA 300 KG, MOTOR ELÉTRICO POTÊNCIA 5 CV - CHI DIURNO. AF_05/2023	CHOR - CUSTOS HORÁRIOS DE MÁQUINAS E EQUIPAMENTOS	CHI	3,8000000	1,18	4,48	
Insumo	00000370	SINAPI	AREIA MÉDIA - POSTO JAZIDA/FORNECEDOR (RETIRADO NA JAZIDA, SEM TRANSPORTE)	Material	m³	1,1500000	130,00	149,50	
Insumo	00001106	SINAPI	CAL HIDRATADA CH-I PARA ARGAMASSAS	Material	KG	137,6100000	1,60	220,17	
Insumo	00001379	SINAPI	CIMENTO PORTLAND COMPOSTO CP II-32	Material	KG	206,4200000	0,70	144,49	
				MO sem LS =>	44,79	LS =>	50,98	MO com LS =>	95,77
				Valor do BDI =>	145,99			Valor com BDI =>	794,86
	Código	Banco	Descrição	Tipo	Und	Quant.	Valor Unit	Total	



COMPOSIÇÕES ANALÍTICAS COM PREÇO UNITÁRIO
CONSTRUÇÃO DO CENTRO DE ATENÇÃO PSICOSSOCIAL (CAPS) TIPO I,
BAIRRO: CRUZEIRO (PROPOSTA Nº 11870.1370001/24-001)

BANCOS
SINAPI - 01/2025 - Pernambuco

B.D.I.
22,50%

ENCARGOS SOCIAIS
Não Desonerado:
Horista: 113,84%
Mensalista: 70,11%

COMPOSIÇÕES ANALÍTICAS COM PREÇO UNITÁRIO

Composição	Código	Banco	Descrição	Tipo	Und	Quant.	Valor Unit	Total	
Composição	87294	SINAPI	ARGAMASSA TRAÇO 1:2:9 (EM VOLUME DE CIMENTO, CAL E AREIA MÉDIA ÚMIDA) PARA EMBOÇO/MASSA ÚNICA/ASSENTAMENTO DE ALVENARIA DE VEDAÇÃO, PREPARO MECÂNICO COM BETONEIRA 600 L. AF_08/2019	SEDI - SERVIÇOS DIVERSOS	m³	1,0000000	648,85	648,85	
Composição Auxiliar	88316	SINAPI	SERVENTE COM ENCARGOS COMPLEMENTARES	SEDI - SERVIÇOS DIVERSOS	H	0,7900000	22,95	18,13	
Composição Auxiliar	88377	SINAPI	OPERADOR DE BETONEIRA ESTACIONÁRIA/MISTURADOR COM ENCARGOS COMPLEMENTARES	SEDI - SERVIÇOS DIVERSOS	H	3,6500000	25,05	91,43	
Composição Auxiliar	89225	SINAPI	BETONEIRA CAPACIDADE NOMINAL DE 600 L, CAPACIDADE DE MISTURA 360 L, MOTOR ELÉTRICO TRIFÁSICO POTÊNCIA DE 4 CV, SEM CARREGADOR - CHP DIURNO. AF_05/2023	CHOR - CUSTOS HORÁRIOS DE MÁQUINAS E EQUIPAMENTOS	CHP	0,8500000	5,79	4,92	
Composição Auxiliar	89226	SINAPI	BETONEIRA CAPACIDADE NOMINAL DE 600 L, CAPACIDADE DE MISTURA 360 L, MOTOR ELÉTRICO TRIFÁSICO POTÊNCIA DE 4 CV, SEM CARREGADOR - CHI DIURNO. AF_05/2023	CHOR - CUSTOS HORÁRIOS DE MÁQUINAS E EQUIPAMENTOS	CHI	2,8000000	1,82	5,09	
Insumo	00000370	SINAPI	AREIA MÉDIA - POSTO JAZIDA/FORNECEDOR (RETIRADO NA JAZIDA, SEM TRANSPORTE)	Material	m³	1,1800000	130,00	153,40	
Insumo	00001106	SINAPI	CAL HIDRATADA CH-I PARA ARGAMASSAS	Material	KG	157,4400000	1,60	251,90	
Insumo	00001379	SINAPI	CIMENTO PORTLAND COMPOSTO CP II-32	Material	KG	177,1200000	0,70	123,98	
				MO sem LS =>	38,91	LS =>	44,29	MO com LS =>	83,20
				Valor do BDI =>	145,99			Valor com BDI =>	794,84
	Código	Banco	Descrição	Tipo	Und	Quant.	Valor Unit	Total	
Composição	100475	SINAPI	ARGAMASSA TRAÇO 1:3 (EM VOLUME DE CIMENTO E AREIA MÉDIA ÚMIDA) COM ADIÇÃO DE IMPERMEABILIZANTE, PREPARO MECÂNICO COM BETONEIRA 400 L. AF_08/2019	SEDI - SERVIÇOS DIVERSOS	m³	1,0000000	722,94	722,94	
Composição Auxiliar	88377	SINAPI	OPERADOR DE BETONEIRA ESTACIONÁRIA/MISTURADOR COM ENCARGOS COMPLEMENTARES	SEDI - SERVIÇOS DIVERSOS	H	3,7500000	25,05	93,93	
Composição Auxiliar	88830	SINAPI	BETONEIRA CAPACIDADE NOMINAL DE 400 L, CAPACIDADE DE MISTURA 280 L, MOTOR ELÉTRICO TRIFÁSICO POTÊNCIA DE 2 CV, SEM CARREGADOR - CHP DIURNO. AF_05/2023	CHOR - CUSTOS HORÁRIOS DE MÁQUINAS E EQUIPAMENTOS	CHP	0,8700000	2,00	1,74	
Composição Auxiliar	88831	SINAPI	BETONEIRA CAPACIDADE NOMINAL DE 400 L, CAPACIDADE DE MISTURA 280 L, MOTOR ELÉTRICO TRIFÁSICO POTÊNCIA DE 2 CV, SEM CARREGADOR - CHI DIURNO. AF_05/2023	CHOR - CUSTOS HORÁRIOS DE MÁQUINAS E EQUIPAMENTOS	CHI	2,8800000	0,44	1,26	
Insumo	00000123	SINAPI	ADITIVO IMPERMEABILIZANTE DE PEGA NORMAL PARA ARGAMASSAS E CONCRETOS SEM ARMADURA, LIQUIDO E ISENTO DE CLORETOS	Material	L	19,4400000	7,48	145,41	
Insumo	00000370	SINAPI	AREIA MÉDIA - POSTO JAZIDA/FORNECEDOR (RETIRADO NA JAZIDA, SEM TRANSPORTE)	Material	m³	1,0800000	130,00	140,40	
Insumo	00001379	SINAPI	CIMENTO PORTLAND COMPOSTO CP II-32	Material	KG	486,0000000	0,70	340,20	
				MO sem LS =>	33,86	LS =>	38,55	MO com LS =>	72,41
				Valor do BDI =>	162,66			Valor com BDI =>	885,60
	Código	Banco	Descrição	Tipo	Und	Quant.	Valor Unit	Total	
Composição	87298	SINAPI	ARGAMASSA TRAÇO 1:3 (EM VOLUME DE CIMENTO E AREIA MÉDIA ÚMIDA) PARA CONTRAPISO, PREPARO MECÂNICO COM BETONEIRA 400 L. AF_08/2019	SEDI - SERVIÇOS DIVERSOS	m³	1,0000000	680,89	680,89	
Composição Auxiliar	88377	SINAPI	OPERADOR DE BETONEIRA ESTACIONÁRIA/MISTURADOR COM ENCARGOS COMPLEMENTARES	SEDI - SERVIÇOS DIVERSOS	H	4,4200000	25,05	110,72	
Composição Auxiliar	88830	SINAPI	BETONEIRA CAPACIDADE NOMINAL DE 400 L, CAPACIDADE DE MISTURA 280 L, MOTOR ELÉTRICO TRIFÁSICO POTÊNCIA DE 2 CV, SEM CARREGADOR - CHP DIURNO. AF_05/2023	CHOR - CUSTOS HORÁRIOS DE MÁQUINAS E EQUIPAMENTOS	CHP	1,0300000	2,00	2,06	
Composição Auxiliar	88831	SINAPI	BETONEIRA CAPACIDADE NOMINAL DE 400 L, CAPACIDADE DE MISTURA 280 L, MOTOR ELÉTRICO TRIFÁSICO POTÊNCIA DE 2 CV, SEM CARREGADOR - CHI DIURNO. AF_05/2023	CHOR - CUSTOS HORÁRIOS DE MÁQUINAS E EQUIPAMENTOS	CHI	3,3900000	0,44	1,49	
Insumo	00000370	SINAPI	AREIA MÉDIA - POSTO JAZIDA/FORNECEDOR (RETIRADO NA JAZIDA, SEM TRANSPORTE)	Material	m³	1,2700000	130,00	165,10	
Insumo	00001379	SINAPI	CIMENTO PORTLAND COMPOSTO CP II-32	Material	KG	573,6100000	0,70	401,52	
				MO sem LS =>	39,91	LS =>	45,44	MO com LS =>	85,35
				Valor do BDI =>	153,20			Valor com BDI =>	834,09
	Código	Banco	Descrição	Tipo	Und	Quant.	Valor Unit	Total	
Composição	88629	SINAPI	ARGAMASSA TRAÇO 1:3 (EM VOLUME DE CIMENTO E AREIA MÉDIA ÚMIDA), PREPARO MANUAL. AF_08/2019	SEDI - SERVIÇOS DIVERSOS	m³	1,0000000	673,85	673,85	
Composição Auxiliar	88316	SINAPI	SERVENTE COM ENCARGOS COMPLEMENTARES	SEDI - SERVIÇOS DIVERSOS	H	8,5700000	22,95	196,68	
Insumo	00000370	SINAPI	AREIA MÉDIA - POSTO JAZIDA/FORNECEDOR (RETIRADO NA JAZIDA, SEM TRANSPORTE)	Material	m³	1,0700000	130,00	139,10	
Insumo	00001379	SINAPI	CIMENTO PORTLAND COMPOSTO CP II-32	Material	KG	482,9600000	0,70	338,07	
				MO sem LS =>	64,56	LS =>	73,50	MO com LS =>	138,06
				Valor do BDI =>	151,61			Valor com BDI =>	825,46
	Código	Banco	Descrição	Tipo	Und	Quant.	Valor Unit	Total	
Composição	88628	SINAPI	ARGAMASSA TRAÇO 1:3 (EM VOLUME DE CIMENTO E AREIA MÉDIA ÚMIDA), PREPARO MECÂNICO COM BETONEIRA 400 L. AF_08/2019	SEDI - SERVIÇOS DIVERSOS	m³	1,0000000	566,11	566,11	
Composição Auxiliar	88377	SINAPI	OPERADOR DE BETONEIRA ESTACIONÁRIA/MISTURADOR COM ENCARGOS COMPLEMENTARES	SEDI - SERVIÇOS DIVERSOS	H	3,4200000	25,05	85,67	
Composição Auxiliar	88830	SINAPI	BETONEIRA CAPACIDADE NOMINAL DE 400 L, CAPACIDADE DE MISTURA 280 L, MOTOR ELÉTRICO TRIFÁSICO POTÊNCIA DE 2 CV, SEM CARREGADOR - CHP DIURNO. AF_05/2023	CHOR - CUSTOS HORÁRIOS DE MÁQUINAS E EQUIPAMENTOS	CHP	0,8000000	2,00	1,60	
Composição Auxiliar	88831	SINAPI	BETONEIRA CAPACIDADE NOMINAL DE 400 L, CAPACIDADE DE MISTURA 280 L, MOTOR ELÉTRICO TRIFÁSICO POTÊNCIA DE 2 CV, SEM CARREGADOR - CHI DIURNO. AF_05/2023	CHOR - CUSTOS HORÁRIOS DE MÁQUINAS E EQUIPAMENTOS	CHI	2,6200000	0,44	1,15	
Insumo	00000370	SINAPI	AREIA MÉDIA - POSTO JAZIDA/FORNECEDOR (RETIRADO NA JAZIDA, SEM TRANSPORTE)	Material	m³	1,0700000	130,00	139,10	
Insumo	00001379	SINAPI	CIMENTO PORTLAND COMPOSTO CP II-32	Material	KG	483,7000000	0,70	338,59	
				MO sem LS =>	30,88	LS =>	35,16	MO com LS =>	66,04
				Valor do BDI =>	127,37			Valor com BDI =>	693,48
	Código	Banco	Descrição	Tipo	Und	Quant.	Valor Unit	Total	
Composição	87325	SINAPI	ARGAMASSA TRAÇO 1:4 (EM VOLUME DE CIMENTO E AREIA GROSSA ÚMIDA) COM ADIÇÃO DE EMULSÃO POLIMÉRICA PARA CHAPISCO ROLADO, PREPARO MECÂNICO COM BETONEIRA 400 L. AF_08/2019	SEDI - SERVIÇOS DIVERSOS	m³	1,0000000	3.412,92	3.412,92	
Composição Auxiliar	88377	SINAPI	OPERADOR DE BETONEIRA ESTACIONÁRIA/MISTURADOR COM ENCARGOS COMPLEMENTARES	SEDI - SERVIÇOS DIVERSOS	H	4,6900000	25,05	117,48	
Composição Auxiliar	88830	SINAPI	BETONEIRA CAPACIDADE NOMINAL DE 400 L, CAPACIDADE DE MISTURA 280 L, MOTOR ELÉTRICO TRIFÁSICO POTÊNCIA DE 2 CV, SEM CARREGADOR - CHP DIURNO. AF_05/2023	CHOR - CUSTOS HORÁRIOS DE MÁQUINAS E EQUIPAMENTOS	CHP	1,0900000	2,00	2,18	
Composição Auxiliar	88831	SINAPI	BETONEIRA CAPACIDADE NOMINAL DE 400 L, CAPACIDADE DE MISTURA 280 L, MOTOR ELÉTRICO TRIFÁSICO POTÊNCIA DE 2 CV, SEM CARREGADOR - CHI DIURNO. AF_05/2023	CHOR - CUSTOS HORÁRIOS DE MÁQUINAS E EQUIPAMENTOS	CHI	3,6000000	0,44	1,58	



COMPOSIÇÕES ANALÍTICAS COM PREÇO UNITÁRIO
CONSTRUÇÃO DO CENTRO DE ATENÇÃO PSICOSSOCIAL (CAPS) TIPO I,
BAIRRO: CRUZEIRO (PROPOSTA Nº 11870.1370001/24-001)

BANCOS
SINAPI - 01/2025 - Pernambuco

B.D.I.
22,50%

ENCARGOS SOCIAIS
Não Desonerado:
Horista: 113,84%
Mensalista: 70,11%

COMPOSIÇÕES ANALÍTICAS COM PREÇO UNITÁRIO

Insumo	Código	Banco	Descrição	Material	Und	Quant.	Valor Unit	Total	
Insumo	00000367	SINAPI	AREIA GROSSA - POSTO JAZIDA/FORNECEDOR (RETIRADO NA JAZIDA, SEM TRANSPORTE)	Material	m³	0,7800000	131,69	102,71	
Insumo	00001379	SINAPI	CIMENTO PORTLAND COMPOSTO CP II-32	Material	KG	264,4200000	0,70	185,09	
Insumo	00007334	SINAPI	ADITIVO ADESIVO LIQUIDO PARA ARGAMASSAS DE REVESTIMENTOS CIMENTICIOS	Material	L	189,4000000	15,86	3.003,88	
				MO sem LS =>	42,35	LS =>	48,21	MO com LS =>	90,56
				Valor do BDI =>	767,90			Valor com BDI =>	4.180,82
	Código	Banco	Descrição		Tipo	Und	Quant.	Valor Unit	Total
Composição	87316	SINAPI	ARGAMASSA TRAÇO 1:4 (EM VOLUME DE CIMENTO E AREIA GROSSA ÚMIDA) PARA CHAPISCO CONVENCIONAL, PREPARO MECÂNICO COM BETONEIRA 400 L. AF_08/2019		SEDI - SERVIÇOS DIVERSOS	m³	1,0000000	494,73	494,73
Composição Auxiliar	88377	SINAPI	OPERADOR DE BETONEIRA ESTACIONÁRIA/MISTURADOR COM ENCARGOS COMPLEMENTARES		SEDI - SERVIÇOS DIVERSOS	H	4,6400000	25,05	116,23
Composição Auxiliar	88830	SINAPI	BETONEIRA CAPACIDADE NOMINAL DE 400 L, CAPACIDADE DE MISTURA 280 L, MOTOR ELÉTRICO TRIFÁSICO POTÊNCIA DE 2 CV, SEM CARREGADOR - CHP DIURNO. AF_05/2023		CHOR - CUSTOS HORÁRIOS DE MÁQUINAS E EQUIPAMENTOS	CHP	1,0800000	2,00	2,16
Composição Auxiliar	88831	SINAPI	BETONEIRA CAPACIDADE NOMINAL DE 400 L, CAPACIDADE DE MISTURA 280 L, MOTOR ELÉTRICO TRIFÁSICO POTÊNCIA DE 2 CV, SEM CARREGADOR - CHI DIURNO. AF_05/2023		CHOR - CUSTOS HORÁRIOS DE MÁQUINAS E EQUIPAMENTOS	CHI	3,5600000	0,44	1,56
Insumo	00000367	SINAPI	AREIA GROSSA - POSTO JAZIDA/FORNECEDOR (RETIRADO NA JAZIDA, SEM TRANSPORTE)	Material	m³	1,0200000	131,69	134,32	
Insumo	00001379	SINAPI	CIMENTO PORTLAND COMPOSTO CP II-32	Material	KG	343,5200000	0,70	240,46	
				MO sem LS =>	41,90	LS =>	47,69	MO com LS =>	89,59
				Valor do BDI =>	111,31			Valor com BDI =>	606,04
	Código	Banco	Descrição		Tipo	Und	Quant.	Valor Unit	Total
Composição	87373	SINAPI	ARGAMASSA TRAÇO 1:4 (EM VOLUME DE CIMENTO E AREIA MÉDIA ÚMIDA) PARA CONTRAPISO, PREPARO MANUAL. AF_08/2019		SEDI - SERVIÇOS DIVERSOS	m³	1,0000000	746,60	746,60
Composição Auxiliar	88316	SINAPI	SERVENTE COM ENCARGOS COMPLEMENTARES		SEDI - SERVIÇOS DIVERSOS	H	11,0200000	22,95	252,90
Insumo	00000370	SINAPI	AREIA MÉDIA - POSTO JAZIDA/FORNECEDOR (RETIRADO NA JAZIDA, SEM TRANSPORTE)	Material	m³	1,3500000	130,00	175,50	
Insumo	00001379	SINAPI	CIMENTO PORTLAND COMPOSTO CP II-32	Material	KG	454,5800000	0,70	318,20	
				MO sem LS =>	83,02	LS =>	94,51	MO com LS =>	177,53
				Valor do BDI =>	167,98			Valor com BDI =>	914,58
	Código	Banco	Descrição		Tipo	Und	Quant.	Valor Unit	Total
Composição	87301	SINAPI	ARGAMASSA TRAÇO 1:4 (EM VOLUME DE CIMENTO E AREIA MÉDIA ÚMIDA) PARA CONTRAPISO, PREPARO MECÂNICO COM BETONEIRA 400 L. AF_08/2019		SEDI - SERVIÇOS DIVERSOS	m³	1,0000000	624,07	624,07
Composição Auxiliar	88377	SINAPI	OPERADOR DE BETONEIRA ESTACIONÁRIA/MISTURADOR COM ENCARGOS COMPLEMENTARES		SEDI - SERVIÇOS DIVERSOS	H	4,8500000	25,05	121,49
Composição Auxiliar	88830	SINAPI	BETONEIRA CAPACIDADE NOMINAL DE 400 L, CAPACIDADE DE MISTURA 280 L, MOTOR ELÉTRICO TRIFÁSICO POTÊNCIA DE 2 CV, SEM CARREGADOR - CHP DIURNO. AF_05/2023		CHOR - CUSTOS HORÁRIOS DE MÁQUINAS E EQUIPAMENTOS	CHP	1,1300000	2,00	2,26
Composição Auxiliar	88831	SINAPI	BETONEIRA CAPACIDADE NOMINAL DE 400 L, CAPACIDADE DE MISTURA 280 L, MOTOR ELÉTRICO TRIFÁSICO POTÊNCIA DE 2 CV, SEM CARREGADOR - CHI DIURNO. AF_05/2023		CHOR - CUSTOS HORÁRIOS DE MÁQUINAS E EQUIPAMENTOS	CHI	3,7200000	0,44	1,63
Insumo	00000370	SINAPI	AREIA MÉDIA - POSTO JAZIDA/FORNECEDOR (RETIRADO NA JAZIDA, SEM TRANSPORTE)	Material	m³	1,3600000	130,00	176,80	
Insumo	00001379	SINAPI	CIMENTO PORTLAND COMPOSTO CP II-32	Material	KG	459,8500000	0,70	321,89	
				MO sem LS =>	43,79	LS =>	49,86	MO com LS =>	93,65
				Valor do BDI =>	140,41			Valor com BDI =>	764,48
	Código	Banco	Descrição		Tipo	Und	Quant.	Valor Unit	Total
Composição	88631	SINAPI	ARGAMASSA TRAÇO 1:4 (EM VOLUME DE CIMENTO E AREIA MÉDIA ÚMIDA), PREPARO MANUAL. AF_08/2019		SEDI - SERVIÇOS DIVERSOS	m³	1,0000000	612,42	612,42
Composição Auxiliar	88316	SINAPI	SERVENTE COM ENCARGOS COMPLEMENTARES		SEDI - SERVIÇOS DIVERSOS	H	8,2900000	22,95	190,25
Insumo	00000370	SINAPI	AREIA MÉDIA - POSTO JAZIDA/FORNECEDOR (RETIRADO NA JAZIDA, SEM TRANSPORTE)	Material	m³	1,1500000	130,00	149,50	
Insumo	00001379	SINAPI	CIMENTO PORTLAND COMPOSTO CP II-32	Material	KG	389,5400000	0,70	272,67	
				MO sem LS =>	62,45	LS =>	71,10	MO com LS =>	133,55
				Valor do BDI =>	137,79			Valor com BDI =>	750,21
	Código	Banco	Descrição		Tipo	Und	Quant.	Valor Unit	Total
Composição	87283	SINAPI	ARGAMASSA TRAÇO 1:6 (EM VOLUME DE CIMENTO E AREIA MÉDIA ÚMIDA) COM ADIÇÃO DE PLASTIFICANTE PARA EMBOÇO/MASSA ÚNICA/ASSENTAMENTO DE ALVENARIA DE VEDAÇÃO, PREPARO MECÂNICO COM BETONEIRA 400 L. AF_08/2019		SEDI - SERVIÇOS DIVERSOS	m³	1,0000000	478,25	478,25
Composição Auxiliar	88377	SINAPI	OPERADOR DE BETONEIRA ESTACIONÁRIA/MISTURADOR COM ENCARGOS COMPLEMENTARES		SEDI - SERVIÇOS DIVERSOS	H	4,3300000	25,05	108,46
Composição Auxiliar	88830	SINAPI	BETONEIRA CAPACIDADE NOMINAL DE 400 L, CAPACIDADE DE MISTURA 280 L, MOTOR ELÉTRICO TRIFÁSICO POTÊNCIA DE 2 CV, SEM CARREGADOR - CHP DIURNO. AF_05/2023		CHOR - CUSTOS HORÁRIOS DE MÁQUINAS E EQUIPAMENTOS	CHP	3,3320000	2,00	6,66
Composição Auxiliar	88831	SINAPI	BETONEIRA CAPACIDADE NOMINAL DE 400 L, CAPACIDADE DE MISTURA 280 L, MOTOR ELÉTRICO TRIFÁSICO POTÊNCIA DE 2 CV, SEM CARREGADOR - CHI DIURNO. AF_05/2023		CHOR - CUSTOS HORÁRIOS DE MÁQUINAS E EQUIPAMENTOS	CHI	1,0100000	0,44	0,44
Insumo	00000370	SINAPI	AREIA MÉDIA - POSTO JAZIDA/FORNECEDOR (RETIRADO NA JAZIDA, SEM TRANSPORTE)	Material	m³	1,2700000	130,00	165,10	
Insumo	00001379	SINAPI	CIMENTO PORTLAND COMPOSTO CP II-32	Material	KG	281,5300000	0,70	197,07	
Insumo	00043617	SINAPI	ADITIVO PLASTIFICANTE E ESTABILIZADOR PARA ARGAMASSAS DE ASSENTAMENTO E REBOCO, LIQUIDO E ISENTO DE CLORETOS	Material	L	0,0630000	8,28	0,52	
				MO sem LS =>	39,10	LS =>	44,51	MO com LS =>	83,61
				Valor do BDI =>	107,60			Valor com BDI =>	585,85
	Código	Banco	Descrição		Tipo	Und	Quant.	Valor Unit	Total
Composição	87375	SINAPI	ARGAMASSA TRAÇO 1:6 (EM VOLUME DE CIMENTO E AREIA MÉDIA ÚMIDA) PARA CONTRAPISO, PREPARO MANUAL. AF_08/2019		SEDI - SERVIÇOS DIVERSOS	m³	1,0000000	678,80	678,80
Composição Auxiliar	88316	SINAPI	SERVENTE COM ENCARGOS COMPLEMENTARES		SEDI - SERVIÇOS DIVERSOS	H	11,3100000	22,95	259,56
Insumo	00000370	SINAPI	AREIA MÉDIA - POSTO JAZIDA/FORNECEDOR (RETIRADO NA JAZIDA, SEM TRANSPORTE)	Material	m³	1,4600000	130,00	189,80	
Insumo	00001379	SINAPI	CIMENTO PORTLAND COMPOSTO CP II-32	Material	KG	327,7800000	0,70	229,44	
				MO sem LS =>	85,20	LS =>	97,00	MO com LS =>	182,20
				Valor do BDI =>	152,73			Valor com BDI =>	831,53
	Código	Banco	Descrição		Tipo	Und	Quant.	Valor Unit	Total
Composição	88245	SINAPI	ARMADOR COM ENCARGOS COMPLEMENTARES		SEDI - SERVIÇOS DIVERSOS	H	1,0000000	28,14	28,14



COMPOSIÇÕES ANALÍTICAS COM PREÇO UNITÁRIO
CONSTRUÇÃO DO CENTRO DE ATENÇÃO PSICOSSOCIAL (CAPS) TIPO I,
BAIRRO: CRUZEIRO (PROPOSTA N° 11870.1370001/24-001)

BANCOS
SINAPI - 01/2025 - Pernambuco

B.D.I.
22,50%

ENCARGOS SOCIAIS
Não Desonerado:
Horista: 113,84%
Mensalista: 70,11%

COMPOSIÇÕES ANALÍTICAS COM PREÇO UNITÁRIO

Composição	Código	Banco	Descrição	Tipo	Und	Quant.	Valor Unit	Total	
Auxiliar	95314	SINAPI	CURSO DE CAPACITAÇÃO PARA ARMADOR (ENCARGOS COMPLEMENTARES) - HORISTA	SEDI - SERVIÇOS DIVERSOS	H	1,0000000	0,24	0,24	
Insumo	00000378	SINAPI	ARMADOR (HORISTA)	Mão de Obra	H	1,0000000	20,97	20,97	
Insumo	00037370	SINAPI	ALIMENTAÇÃO - HORISTA (COLETADO CAIXA - ENCARGOS COMPLEMENTARES)	Material	H	1,0000000	2,79	2,79	
Insumo	00037371	SINAPI	TRANSPORTE - HORISTA (COLETADO CAIXA - ENCARGOS COMPLEMENTARES)	Material	H	1,0000000	0,54	0,54	
Insumo	00037372	SINAPI	EXAMES - HORISTA (COLETADO CAIXA - ENCARGOS COMPLEMENTARES)	Material	H	1,0000000	1,43	1,43	
Insumo	00037373	SINAPI	SEGURO - HORISTA (COLETADO CAIXA - ENCARGOS COMPLEMENTARES)	Material	H	1,0000000	0,08	0,08	
Insumo	00043465	SINAPI	FERRAMENTAS - FAMILIA PEDREIRO - HORISTA (ENCARGOS COMPLEMENTARES - COLETADO CAIXA)	Material	H	1,0000000	0,78	0,78	
Insumo	00043489	SINAPI	EPI - FAMILIA PEDREIRO - HORISTA (ENCARGOS COMPLEMENTARES - COLETADO CAIXA)	Material	H	1,0000000	1,31	1,31	
				MO sem LS =>		9,92	LS =>	MO com LS =>	21,21
				Valor do BDI =>		6,33		Valor com BDI =>	34,47
Código	Banco	Descrição	Tipo	Und	Quant.	Valor Unit	Total		
Composição	92767	SINAPI	ARMAÇÃO DE LAJE DE ESTRUTURA CONVENCIONAL DE CONCRETO ARMADO UTILIZANDO AÇO CA-60 DE 4,2 MM - MONTAGEM. AF_06/2022	FUES - FUNDAÇÕES E ESTRUTURAS	KG	1,0000000	16,26	16,26	
Auxiliar	88238	SINAPI	AJUDANTE DE ARMADOR COM ENCARGOS COMPLEMENTARES	SEDI - SERVIÇOS DIVERSOS	H	0,0172000	23,86	0,41	
Auxiliar	88245	SINAPI	ARMADOR COM ENCARGOS COMPLEMENTARES	SEDI - SERVIÇOS DIVERSOS	H	0,1055000	28,14	2,96	
Auxiliar	92799	SINAPI	CORTE E DOBRA DE AÇO CA-60, DIÂMETRO DE 4,2 MM. AF_06/2022	FUES - FUNDAÇÕES E ESTRUTURAS	KG	1,0000000	11,85	11,85	
Insumo	00039017	SINAPI	ESPACADOR / DISTANCIADOR CIRCULAR COM ENTRADA LATERAL, EM PLÁSTICO, PARA VERGALHAO *4,2 A 12,5* MM, COBRIMENTO 20 MM	Material	UN	2,8160000	0,22	0,61	
Insumo	00043132	SINAPI	ARAME RECOZIDO 16 BWG, D = 1,65 MM (0,016 KG/M) OU 18 BWG, D = 1,25 MM (0,01 KG/M)	Material	KG	0,0250000	17,55	0,43	
				MO sem LS =>		2,22	LS =>	MO com LS =>	4,74
				Valor do BDI =>		3,65		Valor com BDI =>	19,91
Código	Banco	Descrição	Tipo	Und	Quant.	Valor Unit	Total		
Composição	100578	SINAPI	ASSENTAMENTO DE POSTE DE CONCRETO COM COMPRIMENTO NOMINAL DE 9 M, CARGA NOMINAL MENOR OU IGUAL A 1000 DAN, ENGASTAMENTO SIMPLES COM 1,5 M DE SOLO (NÃO INCLUI FORNECIMENTO). AF_11/2019	INEL - INSTALAÇÃO ELÉTRICA/ELETRIFICAÇÃO E ILUMINAÇÃO EXTERNA	UN	1,0000000	517,00	517,00	
Auxiliar	5928	SINAPI	GUINDAUTO HIDRÁULICO, CAPACIDADE MÁXIMA DE CARGA 6200 KG, MOMENTO MÁXIMO DE CARGA 11,7 TM, ALCANCE MÁXIMO HORIZONTAL 9,70 M, INCLUSIVE CAMINHÃO TOCO PBT 16.000 KG, POTÊNCIA DE 189 CV - CHP DIURNO. AF_06/2014	CHOR - CUSTOS HORÁRIOS DE MÁQUINAS E EQUIPAMENTOS	CHP	0,0770000	283,99	21,86	
Auxiliar	88247	SINAPI	AUXILIAR DE ELETRICISTA COM ENCARGOS COMPLEMENTARES	SEDI - SERVIÇOS DIVERSOS	H	1,2330000	24,32	29,98	
Auxiliar	88264	SINAPI	ELETRICISTA COM ENCARGOS COMPLEMENTARES	SEDI - SERVIÇOS DIVERSOS	H	4,0080000	28,71	115,06	
Insumo	00000863	SINAPI	CABO DE COBRE NU 35 MM2 MEIO-DURO	Material	M	9,0000000	38,90	350,10	
				MO sem LS =>		51,63	LS =>	MO com LS =>	110,41
				Valor do BDI =>		116,32		Valor com BDI =>	633,32
Código	Banco	Descrição	Tipo	Und	Quant.	Valor Unit	Total		
Composição	88247	SINAPI	AUXILIAR DE ELETRICISTA COM ENCARGOS COMPLEMENTARES	SEDI - SERVIÇOS DIVERSOS	H	1,0000000	24,32	24,32	
Auxiliar	95316	SINAPI	CURSO DE CAPACITAÇÃO PARA AUXILIAR DE ELETRICISTA (ENCARGOS COMPLEMENTARES) - HORISTA	SEDI - SERVIÇOS DIVERSOS	H	1,0000000	0,62	0,62	
Insumo	00000247	SINAPI	AJUDANTE DE ELETRICISTA (HORISTA)	Mão de Obra	H	1,0000000	16,74	16,74	
Insumo	00037370	SINAPI	ALIMENTAÇÃO - HORISTA (COLETADO CAIXA - ENCARGOS COMPLEMENTARES)	Material	H	1,0000000	2,79	2,79	
Insumo	00037371	SINAPI	TRANSPORTE - HORISTA (COLETADO CAIXA - ENCARGOS COMPLEMENTARES)	Material	H	1,0000000	0,54	0,54	
Insumo	00037372	SINAPI	EXAMES - HORISTA (COLETADO CAIXA - ENCARGOS COMPLEMENTARES)	Material	H	1,0000000	1,43	1,43	
Insumo	00037373	SINAPI	SEGURO - HORISTA (COLETADO CAIXA - ENCARGOS COMPLEMENTARES)	Material	H	1,0000000	0,08	0,08	
Insumo	00043460	SINAPI	FERRAMENTAS - FAMILIA ELETRICISTA - HORISTA (ENCARGOS COMPLEMENTARES - COLETADO CAIXA)	Material	H	1,0000000	0,86	0,86	
Insumo	00043484	SINAPI	EPI - FAMILIA ELETRICISTA - HORISTA (ENCARGOS COMPLEMENTARES - COLETADO CAIXA)	Material	H	1,0000000	1,26	1,26	
				MO sem LS =>		8,12	LS =>	MO com LS =>	17,36
				Valor do BDI =>		5,47		Valor com BDI =>	29,79
Código	Banco	Descrição	Tipo	Und	Quant.	Valor Unit	Total		
Composição	88248	SINAPI	AUXILIAR DE ENCANADOR OU BOMBEIRO HIDRÁULICO COM ENCARGOS COMPLEMENTARES	SEDI - SERVIÇOS DIVERSOS	H	1,0000000	23,32	23,32	
Auxiliar	95317	SINAPI	CURSO DE CAPACITAÇÃO PARA AUXILIAR DE ENCANADOR OU BOMBEIRO HIDRÁULICO (ENCARGOS COMPLEMENTARES) - HORISTA	SEDI - SERVIÇOS DIVERSOS	H	1,0000000	0,30	0,30	
Insumo	00000246	SINAPI	AUXILIAR DE ENCANADOR OU BOMBEIRO HIDRÁULICO (HORISTA)	Mão de Obra	H	1,0000000	16,74	16,74	
Insumo	00037370	SINAPI	ALIMENTAÇÃO - HORISTA (COLETADO CAIXA - ENCARGOS COMPLEMENTARES)	Material	H	1,0000000	2,79	2,79	
Insumo	00037371	SINAPI	TRANSPORTE - HORISTA (COLETADO CAIXA - ENCARGOS COMPLEMENTARES)	Material	H	1,0000000	0,54	0,54	
Insumo	00037372	SINAPI	EXAMES - HORISTA (COLETADO CAIXA - ENCARGOS COMPLEMENTARES)	Material	H	1,0000000	1,43	1,43	
Insumo	00037373	SINAPI	SEGURO - HORISTA (COLETADO CAIXA - ENCARGOS COMPLEMENTARES)	Material	H	1,0000000	0,08	0,08	
Insumo	00043461	SINAPI	FERRAMENTAS - FAMILIA ENCANADOR - HORISTA (ENCARGOS COMPLEMENTARES - COLETADO CAIXA)	Material	H	1,0000000	0,31	0,31	
Insumo	00043485	SINAPI	EPI - FAMILIA ENCANADOR - HORISTA (ENCARGOS COMPLEMENTARES - COLETADO CAIXA)	Material	H	1,0000000	1,13	1,13	
				MO sem LS =>		7,97	LS =>	MO com LS =>	17,04
				Valor do BDI =>		5,24		Valor com BDI =>	28,56
Código	Banco	Descrição	Tipo	Und	Quant.	Valor Unit	Total		
Composição	88251	SINAPI	AUXILIAR DE SERRALHEIRO COM ENCARGOS COMPLEMENTARES	SEDI - SERVIÇOS DIVERSOS	H	1,0000000	23,86	23,86	
Auxiliar	95320	SINAPI	CURSO DE CAPACITAÇÃO PARA AUXILIAR DE SERRALHEIRO (ENCARGOS COMPLEMENTARES) - HORISTA	SEDI - SERVIÇOS DIVERSOS	H	1,0000000	0,19	0,19	
Insumo	00000252	SINAPI	AJUDANTE DE SERRALHEIRO (HORISTA)	Mão de Obra	H	1,0000000	16,74	16,74	



COMPOSIÇÕES ANALÍTICAS COM PREÇO UNITÁRIO
CONSTRUÇÃO DO CENTRO DE ATENÇÃO PSICOSSOCIAL (CAPS) TIPO I,
BAIRRO: CRUZEIRO (PROPOSTA Nº 11870.1370001/24-001)

BANCOS
SINAPI - 01/2025 - Pernambuco

B.D.I.
22,50%

ENCARGOS SOCIAIS
Não Desonerado:
Horista: 113,84%
Mensalista: 70,11%

COMPOSIÇÕES ANALÍTICAS COM PREÇO UNITÁRIO

Insumo	Código	Banco	Descrição	Material	Und	Quant.	Valor Unit	Total		
Insumo	00037370	SINAPI	ALIMENTACAO - HORISTA (COLETADO CAIXA - ENCARGOS COMPLEMENTARES)	Material	H	1,0000000	2,79	2,79		
Insumo	00037371	SINAPI	TRANSPORTE - HORISTA (COLETADO CAIXA - ENCARGOS COMPLEMENTARES)	Material	H	1,0000000	0,54	0,54		
Insumo	00037372	SINAPI	EXAMES - HORISTA (COLETADO CAIXA - ENCARGOS COMPLEMENTARES)	Material	H	1,0000000	1,43	1,43		
Insumo	00037373	SINAPI	SEGURO - HORISTA (COLETADO CAIXA - ENCARGOS COMPLEMENTARES)	Material	H	1,0000000	0,08	0,08		
Insumo	00043465	SINAPI	FERRAMENTAS - FAMILIA PEDREIRO - HORISTA (ENCARGOS COMPLEMENTARES - COLETADO CAIXA)	Material	H	1,0000000	0,78	0,78		
Insumo	00043489	SINAPI	EPI - FAMILIA PEDREIRO - HORISTA (ENCARGOS COMPLEMENTARES - COLETADO CAIXA)	Material	H	1,0000000	1,31	1,31		
				MO sem LS =>		7,92	LS =>	9,01	MO com LS =>	16,93
				Valor do BDI =>		5,36			Valor com BDI =>	29,22
Código	Banco	Descrição	Material	Und	Quant.	Valor Unit	Total			
Composição	88256	SINAPI	AZULEJISTA OU LADRILHISTA COM ENCARGOS COMPLEMENTARES	SEDI - SERVIÇOS DIVERSOS	H	1,0000000	28,20	28,20		
Composição Auxiliar	95324	SINAPI	CURSO DE CAPACITAÇÃO PARA AZULEJISTA OU LADRILHISTA (ENCARGOS COMPLEMENTARES) - HORISTA	SEDI - SERVIÇOS DIVERSOS	H	1,0000000	0,30	0,30		
Insumo	00004760	SINAPI	AZULEJISTA OU LADRILHEIRO (HORISTA)	Mão de Obra	H	1,0000000	20,97	20,97		
Insumo	00037370	SINAPI	ALIMENTACAO - HORISTA (COLETADO CAIXA - ENCARGOS COMPLEMENTARES)	Material	H	1,0000000	2,79	2,79		
Insumo	00037371	SINAPI	TRANSPORTE - HORISTA (COLETADO CAIXA - ENCARGOS COMPLEMENTARES)	Material	H	1,0000000	0,54	0,54		
Insumo	00037372	SINAPI	EXAMES - HORISTA (COLETADO CAIXA - ENCARGOS COMPLEMENTARES)	Material	H	1,0000000	1,43	1,43		
Insumo	00037373	SINAPI	SEGURO - HORISTA (COLETADO CAIXA - ENCARGOS COMPLEMENTARES)	Material	H	1,0000000	0,08	0,08		
Insumo	00043465	SINAPI	FERRAMENTAS - FAMILIA PEDREIRO - HORISTA (ENCARGOS COMPLEMENTARES - COLETADO CAIXA)	Material	H	1,0000000	0,78	0,78		
Insumo	00043489	SINAPI	EPI - FAMILIA PEDREIRO - HORISTA (ENCARGOS COMPLEMENTARES - COLETADO CAIXA)	Material	H	1,0000000	1,31	1,31		
				MO sem LS =>		9,95	LS =>	11,32	MO com LS =>	21,27
				Valor do BDI =>		6,34			Valor com BDI =>	34,54
Código	Banco	Descrição	Material	Und	Quant.	Valor Unit	Total			
Composição	90806	SINAPI	BATENTE PARA PORTA DE MADEIRA, FIXAÇÃO COM ARGAMASSA, PADRÃO MÉDIO - FORNECIMENTO E INSTALAÇÃO. AF. 12/2019	ESQV - ESQUADRIAS/FERRAGENS/VI	UN	1,0000000	401,39	401,39		
Composição Auxiliar	88261	SINAPI	CARPINTEIRO DE ESQUADRIA COM ENCARGOS COMPLEMENTARES	SEDI - SERVIÇOS DIVERSOS	H	0,5520000	26,97	14,88		
Composição Auxiliar	88309	SINAPI	PEDREIRO COM ENCARGOS COMPLEMENTARES	SEDI - SERVIÇOS DIVERSOS	H	1,3620000	28,34	38,59		
Composição Auxiliar	88316	SINAPI	SERVENTE COM ENCARGOS COMPLEMENTARES	SEDI - SERVIÇOS DIVERSOS	H	0,9570000	22,95	21,96		
Composição Auxiliar	88629	SINAPI	ARGAMASSA TRAÇO 1:3 (EM VOLUME DE CIMENTO E AREIA MÉDIA ÚMIDA), PREPARO MANUAL. AF. 08/2019	SEDI - SERVIÇOS DIVERSOS	m³	0,0223000	673,85	15,02		
Composição Auxiliar	90801	SINAPI	BATENTE PARA PORTA DE MADEIRA, PADRÃO MÉDIO - FORNECIMENTO E MONTAGEM. AF. 12/2019	ESQV - ESQUADRIAS/FERRAGENS/VI	UN	1,0000000	305,67	305,67		
Insumo	00007319	SINAPI	TINTA ASFALTICA IMPERMEABILIZANTE DISPERSA EM AGUA, PARA MATERIAIS CIMENTICIOS	Material	L	0,1671000	12,47	2,08		
Insumo	00039027	SINAPI	PREGO DE AÇO POLIDO COM CABECA 19 X 36 (3 1/4 X 9)	Material	KG	0,2000000	15,95	3,19		
				MO sem LS =>		63,70	LS =>	72,51	MO com LS =>	136,21
				Valor do BDI =>		90,31			Valor com BDI =>	491,70
Código	Banco	Descrição	Material	Und	Quant.	Valor Unit	Total			
Composição	90801	SINAPI	BATENTE PARA PORTA DE MADEIRA, PADRÃO MÉDIO - FORNECIMENTO E MONTAGEM. AF. 12/2019	ESQV - ESQUADRIAS/FERRAGENS/VI	UN	1,0000000	305,67	305,67		
Composição Auxiliar	88261	SINAPI	CARPINTEIRO DE ESQUADRIA COM ENCARGOS COMPLEMENTARES	SEDI - SERVIÇOS DIVERSOS	H	2,7410000	26,97	73,92		
Composição Auxiliar	88316	SINAPI	SERVENTE COM ENCARGOS COMPLEMENTARES	SEDI - SERVIÇOS DIVERSOS	H	1,3570000	22,95	31,14		
Insumo	00000183	SINAPI	BATENTE / PORTAL / ADUELA / MARCO EM MADEIRA MACICA COM REBAIXO, E = *3" CM, L = *14" CM, PARA PORTAS DE GIRO DE *60 CM A 120" CM X *210" CM, CEDRINHO / ANGELIM COMERCIAL / TAURI / CURUPIXA / PEROBA / CUMARU OU EQUIVALENTE DA REGIAO (NAO INCLUI ALIZARES)	Material	JG	1,0000000	200,00	200,00		
Insumo	00005066	SINAPI	PREGO DE AÇO POLIDO COM CABECA 12 X 12	Material	KG	0,0110000	21,04	0,23		
Insumo	00005075	SINAPI	PREGO DE AÇO POLIDO COM CABECA 18 X 30 (2 3/4 X 10)	Material	KG	0,0240000	15,97	0,38		
				MO sem LS =>		36,19	LS =>	41,20	MO com LS =>	77,39
				Valor do BDI =>		68,77			Valor com BDI =>	374,44
Código	Banco	Descrição	Material	Und	Quant.	Valor Unit	Total			
Composição	88831	SINAPI	BETONEIRA CAPACIDADE NOMINAL DE 400 L, CAPACIDADE DE MISTURA 280 L, MOTOR ELÉTRICO TRIFÁSICO POTÊNCIA DE 2 CV, SEM CARREGADOR - CHI DIURNO. AF. 05/2023	CHOR - CUSTOS HORÁRIOS DE MÁQUINAS E EQUIPAMENTOS	CHI	1,0000000	0,44	0,44		
Composição Auxiliar	88826	SINAPI	BETONEIRA CAPACIDADE NOMINAL DE 400 L, CAPACIDADE DE MISTURA 280 L, MOTOR ELÉTRICO TRIFÁSICO POTÊNCIA DE 2 CV, SEM CARREGADOR - DEPRECIÇÃO. AF. 05/2023	CHOR - CUSTOS HORÁRIOS DE MÁQUINAS E EQUIPAMENTOS	H	1,0000000	0,36	0,36		
Composição Auxiliar	88827	SINAPI	BETONEIRA CAPACIDADE NOMINAL DE 400 L, CAPACIDADE DE MISTURA 280 L, MOTOR ELÉTRICO TRIFÁSICO POTÊNCIA DE 2 CV, SEM CARREGADOR - JUROS. AF. 05/2023	CHOR - CUSTOS HORÁRIOS DE MÁQUINAS E EQUIPAMENTOS	H	1,0000000	0,08	0,08		
				MO sem LS =>		0,00	LS =>	0,00	MO com LS =>	0,00
				Valor do BDI =>		0,09			Valor com BDI =>	0,53
Código	Banco	Descrição	Material	Und	Quant.	Valor Unit	Total			
Composição	88830	SINAPI	BETONEIRA CAPACIDADE NOMINAL DE 400 L, CAPACIDADE DE MISTURA 280 L, MOTOR ELÉTRICO TRIFÁSICO POTÊNCIA DE 2 CV, SEM CARREGADOR - CHP DIURNO. AF. 05/2023	CHOR - CUSTOS HORÁRIOS DE MÁQUINAS E EQUIPAMENTOS	CHP	1,0000000	2,00	2,00		
Composição Auxiliar	88826	SINAPI	BETONEIRA CAPACIDADE NOMINAL DE 400 L, CAPACIDADE DE MISTURA 280 L, MOTOR ELÉTRICO TRIFÁSICO POTÊNCIA DE 2 CV, SEM CARREGADOR - DEPRECIÇÃO. AF. 05/2023	CHOR - CUSTOS HORÁRIOS DE MÁQUINAS E EQUIPAMENTOS	H	1,0000000	0,36	0,36		
Composição Auxiliar	88827	SINAPI	BETONEIRA CAPACIDADE NOMINAL DE 400 L, CAPACIDADE DE MISTURA 280 L, MOTOR ELÉTRICO TRIFÁSICO POTÊNCIA DE 2 CV, SEM CARREGADOR - JUROS. AF. 05/2023	CHOR - CUSTOS HORÁRIOS DE MÁQUINAS E EQUIPAMENTOS	H	1,0000000	0,08	0,08		
Composição Auxiliar	88828	SINAPI	BETONEIRA CAPACIDADE NOMINAL DE 400 L, CAPACIDADE DE MISTURA 280 L, MOTOR ELÉTRICO TRIFÁSICO POTÊNCIA DE 2 CV, SEM CARREGADOR - MANUTENÇÃO. AF. 05/2023	CHOR - CUSTOS HORÁRIOS DE MÁQUINAS E EQUIPAMENTOS	H	1,0000000	0,39	0,39		
Composição Auxiliar	88829	SINAPI	BETONEIRA CAPACIDADE NOMINAL DE 400 L, CAPACIDADE DE MISTURA 280 L, MOTOR ELÉTRICO TRIFÁSICO POTÊNCIA DE 2 CV, SEM CARREGADOR - MATERIAIS NA OPERAÇÃO. AF. 05/2023	CHOR - CUSTOS HORÁRIOS DE MÁQUINAS E EQUIPAMENTOS	H	1,0000000	1,17	1,17		



COMPOSIÇÕES ANALÍTICAS COM PREÇO UNITÁRIO
CONSTRUÇÃO DO CENTRO DE ATENÇÃO PSICOSSOCIAL (CAPS) TIPO I,
BAIRRO: CRUZEIRO (PROPOSTA Nº 11870.1370001/24-001)

BANCOS
SINAPI - 01/2025 - Pernambuco

B.D.I.
22,50%

ENCARGOS SOCIAIS
Não Desonerado:
Horista: 113,84%
Mensalista: 70,11%

COMPOSIÇÕES ANALÍTICAS COM PREÇO UNITÁRIO

				MO sem LS =>	0,00	LS =>	0,00	MO com LS =>	0,00	
				Valor do BDI =>	0,45			Valor com BDI =>	2,45	
	Código	Banco	Descrição			Tipo	Und	Quant.	Valor Unit	Total
Composição	88826	SINAPI	BETONEIRA CAPACIDADE NOMINAL DE 400 L, CAPACIDADE DE MISTURA 280 L, MOTOR ELÉTRICO TRIFÁSICO POTÊNCIA DE 2 CV, SEM CARREGADOR - DEPRECIÇÃO. AF_05/2023			CHOR - CUSTOS HORÁRIOS DE MÁQUINAS E EQUIPAMENTOS	H	1,0000000	0,36	0,36
Insumo	00010535	SINAPI	BETONEIRA CAPACIDADE NOMINAL 400 L, CAPACIDADE DE MISTURA 280 L, MOTOR ELETRICO TRIFASICO 220/380 V POTENCIA 2 CV, SEM CARREGADOR			Equipamento para Aquisição Permanente	UN	0,0000640	5.699,90	0,36
				MO sem LS =>	0,00	LS =>	0,00	MO com LS =>	0,00	
				Valor do BDI =>	0,08			Valor com BDI =>	0,44	
	Código	Banco	Descrição			Tipo	Und	Quant.	Valor Unit	Total
Composição	88827	SINAPI	BETONEIRA CAPACIDADE NOMINAL DE 400 L, CAPACIDADE DE MISTURA 280 L, MOTOR ELÉTRICO TRIFÁSICO POTÊNCIA DE 2 CV, SEM CARREGADOR - JUROS. AF_05/2023			CHOR - CUSTOS HORÁRIOS DE MÁQUINAS E EQUIPAMENTOS	H	1,0000000	0,08	0,08
Insumo	00010535	SINAPI	BETONEIRA CAPACIDADE NOMINAL 400 L, CAPACIDADE DE MISTURA 280 L, MOTOR ELETRICO TRIFASICO 220/380 V POTENCIA 2 CV, SEM CARREGADOR			Equipamento para Aquisição Permanente	UN	0,0000148	5.699,90	0,08
				MO sem LS =>	0,00	LS =>	0,00	MO com LS =>	0,00	
				Valor do BDI =>	0,01			Valor com BDI =>	0,09	
	Código	Banco	Descrição			Tipo	Und	Quant.	Valor Unit	Total
Composição	88828	SINAPI	BETONEIRA CAPACIDADE NOMINAL DE 400 L, CAPACIDADE DE MISTURA 280 L, MOTOR ELÉTRICO TRIFÁSICO POTÊNCIA DE 2 CV, SEM CARREGADOR - MANUTENÇÃO. AF_05/2023			CHOR - CUSTOS HORÁRIOS DE MÁQUINAS E EQUIPAMENTOS	H	1,0000000	0,39	0,39
Insumo	00010535	SINAPI	BETONEIRA CAPACIDADE NOMINAL 400 L, CAPACIDADE DE MISTURA 280 L, MOTOR ELETRICO TRIFASICO 220/380 V POTENCIA 2 CV, SEM CARREGADOR			Equipamento para Aquisição Permanente	UN	0,0000700	5.699,90	0,39
				MO sem LS =>	0,00	LS =>	0,00	MO com LS =>	0,00	
				Valor do BDI =>	0,08			Valor com BDI =>	0,47	
	Código	Banco	Descrição			Tipo	Und	Quant.	Valor Unit	Total
Composição	88829	SINAPI	BETONEIRA CAPACIDADE NOMINAL DE 400 L, CAPACIDADE DE MISTURA 280 L, MOTOR ELÉTRICO TRIFÁSICO POTÊNCIA DE 2 CV, SEM CARREGADOR - MATERIAIS NA OPERAÇÃO. AF_05/2023			CHOR - CUSTOS HORÁRIOS DE MÁQUINAS E EQUIPAMENTOS	H	1,0000000	1,17	1,17
Insumo	00002705	SINAPI	ENERGIA ELÉTRICA ATE 2000 KWH INDUSTRIAL, SEM DEMANDA			Franquia	KWH	1,2500000	0,94	1,17
				MO sem LS =>	0,00	LS =>	0,00	MO com LS =>	0,00	
				Valor do BDI =>	0,26			Valor com BDI =>	1,43	
	Código	Banco	Descrição			Tipo	Und	Quant.	Valor Unit	Total
Composição	89226	SINAPI	BETONEIRA CAPACIDADE NOMINAL DE 600 L, CAPACIDADE DE MISTURA 360 L, MOTOR ELÉTRICO TRIFÁSICO POTÊNCIA DE 4 CV, SEM CARREGADOR - CHI DIURNO. AF_05/2023			CHOR - CUSTOS HORÁRIOS DE MÁQUINAS E EQUIPAMENTOS	CHI	1,0000000	1,82	1,82
Composição Auxiliar	89221	SINAPI	BETONEIRA CAPACIDADE NOMINAL DE 600 L, CAPACIDADE DE MISTURA 360 L, MOTOR ELÉTRICO TRIFÁSICO POTÊNCIA DE 4 CV, SEM CARREGADOR - DEPRECIÇÃO. AF_05/2023			CHOR - CUSTOS HORÁRIOS DE MÁQUINAS E EQUIPAMENTOS	H	1,0000000	1,48	1,48
Composição Auxiliar	89222	SINAPI	BETONEIRA CAPACIDADE NOMINAL DE 600 L, CAPACIDADE DE MISTURA 360 L, MOTOR ELÉTRICO TRIFÁSICO POTÊNCIA DE 4 CV, SEM CARREGADOR - JUROS. AF_05/2023			CHOR - CUSTOS HORÁRIOS DE MÁQUINAS E EQUIPAMENTOS	H	1,0000000	0,34	0,34
				MO sem LS =>	0,00	LS =>	0,00	MO com LS =>	0,00	
				Valor do BDI =>	0,40			Valor com BDI =>	2,22	
	Código	Banco	Descrição			Tipo	Und	Quant.	Valor Unit	Total
Composição	89225	SINAPI	BETONEIRA CAPACIDADE NOMINAL DE 600 L, CAPACIDADE DE MISTURA 360 L, MOTOR ELÉTRICO TRIFÁSICO POTÊNCIA DE 4 CV, SEM CARREGADOR - CHP DIURNO. AF_05/2023			CHOR - CUSTOS HORÁRIOS DE MÁQUINAS E EQUIPAMENTOS	CHP	1,0000000	5,79	5,79
Composição Auxiliar	89221	SINAPI	BETONEIRA CAPACIDADE NOMINAL DE 600 L, CAPACIDADE DE MISTURA 360 L, MOTOR ELÉTRICO TRIFÁSICO POTÊNCIA DE 4 CV, SEM CARREGADOR - DEPRECIÇÃO. AF_05/2023			CHOR - CUSTOS HORÁRIOS DE MÁQUINAS E EQUIPAMENTOS	H	1,0000000	1,48	1,48
Composição Auxiliar	89222	SINAPI	BETONEIRA CAPACIDADE NOMINAL DE 600 L, CAPACIDADE DE MISTURA 360 L, MOTOR ELÉTRICO TRIFÁSICO POTÊNCIA DE 4 CV, SEM CARREGADOR - JUROS. AF_05/2023			CHOR - CUSTOS HORÁRIOS DE MÁQUINAS E EQUIPAMENTOS	H	1,0000000	0,34	0,34
Composição Auxiliar	89223	SINAPI	BETONEIRA CAPACIDADE NOMINAL DE 600 L, CAPACIDADE DE MISTURA 360 L, MOTOR ELÉTRICO TRIFÁSICO POTÊNCIA DE 4 CV, SEM CARREGADOR - MANUTENÇÃO. AF_05/2023			CHOR - CUSTOS HORÁRIOS DE MÁQUINAS E EQUIPAMENTOS	H	1,0000000	1,62	1,62
Composição Auxiliar	89224	SINAPI	BETONEIRA CAPACIDADE NOMINAL DE 600 L, CAPACIDADE DE MISTURA 360 L, MOTOR ELÉTRICO TRIFÁSICO POTÊNCIA DE 4 CV, SEM CARREGADOR - MATERIAIS NA OPERAÇÃO. AF_05/2023			CHOR - CUSTOS HORÁRIOS DE MÁQUINAS E EQUIPAMENTOS	H	1,0000000	2,35	2,35
				MO sem LS =>	0,00	LS =>	0,00	MO com LS =>	0,00	
				Valor do BDI =>	1,30			Valor com BDI =>	7,09	
	Código	Banco	Descrição			Tipo	Und	Quant.	Valor Unit	Total
Composição	89221	SINAPI	BETONEIRA CAPACIDADE NOMINAL DE 600 L, CAPACIDADE DE MISTURA 360 L, MOTOR ELÉTRICO TRIFÁSICO POTÊNCIA DE 4 CV, SEM CARREGADOR - DEPRECIÇÃO. AF_05/2023			CHOR - CUSTOS HORÁRIOS DE MÁQUINAS E EQUIPAMENTOS	H	1,0000000	1,48	1,48
Insumo	00036397	SINAPI	BETONEIRA, CAPACIDADE NOMINAL 600 L, CAPACIDADE DE MISTURA 360L, MOTOR ELETRICO TRIFASICO 220/380V, POTENCIA 4CV, EXCLUSO CARREGADOR			Equipamento para Aquisição Permanente	UN	0,0000640	23.186,03	1,48
				MO sem LS =>	0,00	LS =>	0,00	MO com LS =>	0,00	
				Valor do BDI =>	0,33			Valor com BDI =>	1,81	
	Código	Banco	Descrição			Tipo	Und	Quant.	Valor Unit	Total
Composição	89222	SINAPI	BETONEIRA CAPACIDADE NOMINAL DE 600 L, CAPACIDADE DE MISTURA 360 L, MOTOR ELÉTRICO TRIFÁSICO POTÊNCIA DE 4 CV, SEM CARREGADOR - JUROS. AF_05/2023			CHOR - CUSTOS HORÁRIOS DE MÁQUINAS E EQUIPAMENTOS	H	1,0000000	0,34	0,34
Insumo	00036397	SINAPI	BETONEIRA, CAPACIDADE NOMINAL 600 L, CAPACIDADE DE MISTURA 360L, MOTOR ELETRICO TRIFASICO 220/380V, POTENCIA 4CV, EXCLUSO CARREGADOR			Equipamento para Aquisição Permanente	UN	0,0000148	23.186,03	0,34
				MO sem LS =>	0,00	LS =>	0,00	MO com LS =>	0,00	
				Valor do BDI =>	0,07			Valor com BDI =>	0,41	
	Código	Banco	Descrição			Tipo	Und	Quant.	Valor Unit	Total
Composição	89223	SINAPI	BETONEIRA CAPACIDADE NOMINAL DE 600 L, CAPACIDADE DE MISTURA 360 L, MOTOR ELÉTRICO TRIFÁSICO POTÊNCIA DE 4 CV, SEM CARREGADOR - MANUTENÇÃO. AF_05/2023			CHOR - CUSTOS HORÁRIOS DE MÁQUINAS E EQUIPAMENTOS	H	1,0000000	1,62	1,62
Insumo	00036397	SINAPI	BETONEIRA, CAPACIDADE NOMINAL 600 L, CAPACIDADE DE MISTURA 360L, MOTOR ELETRICO TRIFASICO 220/380V, POTENCIA 4CV, EXCLUSO CARREGADOR			Equipamento para Aquisição Permanente	UN	0,0000700	23.186,03	1,62



COMPOSIÇÕES ANALÍTICAS COM PREÇO UNITÁRIO
CONSTRUÇÃO DO CENTRO DE ATENÇÃO PSICOSSOCIAL (CAPS) TIPO I,
BAIRRO: CRUZEIRO (PROPOSTA Nº 11870.1370001/24-001)

BANCOS
SINAPI - 01/2025 - Pernambuco

B.D.I.
22,50%

ENCARGOS SOCIAIS
Não Desonerado:
Horista: 113,84%
Mensalista: 70,11%

COMPOSIÇÕES ANALÍTICAS COM PREÇO UNITÁRIO

				MO sem LS =>	0,00	LS =>	0,00	MO com LS =>	0,00	
				Valor do BDI =>	0,36			Valor com BDI =>	1,98	
	Código	Banco	Descrição			Tipo	Und	Quant.	Valor Unit	Total
Composição	89224	SINAPI	BETONEIRA CAPACIDADE NOMINAL DE 600 L, CAPACIDADE DE MISTURA 360 L, MOTOR ELÉTRICO TRIFÁSICO POTÊNCIA DE 4 CV, SEM CARREGADOR - MATERIAIS NA OPERAÇÃO. AF_05/2023			CHOR - CUSTOS HORÁRIOS DE MÁQUINAS E EQUIPAMENTOS	H	1,0000000	2,35	2,35
Insumo	00002705	SINAPI	ENERGIA ELETRICA ATE 2000 KWH INDUSTRIAL, SEM DEMANDA			Franquia	KWH	2,5000000	0,94	2,35
				MO sem LS =>	0,00		LS =>	0,00	MO com LS =>	0,00
				Valor do BDI =>	0,52				Valor com BDI =>	2,87
	Código	Banco	Descrição			Tipo	Und	Quant.	Valor Unit	Total
Composição	91935	SINAPI	CABO DE COBRE FLEXIVEL ISOLADO, 16 MM², ANTI-CHAMA 0,6/1,0 KV, PARA CIRCUITOS TERMINAIS - FORNECIMENTO E INSTALAÇÃO. AF_03/2023			INEL - INSTALAÇÃO ELÉTRICA/ELETRIFICAÇÃO E ILUMINAÇÃO EXTERNA	M	1,0000000	26,33	26,33
Composição Auxiliar	88247	SINAPI	AUXILIAR DE ELETRICISTA COM ENCARGOS COMPLEMENTARES			SEDI - SERVIÇOS DIVERSOS	H	0,1140000	24,32	2,77
Composição Auxiliar	88264	SINAPI	ELETRICISTA COM ENCARGOS COMPLEMENTARES			SEDI - SERVIÇOS DIVERSOS	H	0,1140000	28,71	3,27
Insumo	00000995	SINAPI	CABO DE COBRE, FLEXIVEL, CLASSE 4 OU 5, ISOLACAO EM PVC/A, ANTICHAMA BWF-B, COBERTURA PVC-ST1, ANTICHAMA BWF-B, 1 CONDUTOR, 0,6/1 KV, SECAO NOMINAL 16 MM2			Material	M	1,2434000	16,27	20,23
Insumo	00021127	SINAPI	FITA ISOLANTE ADESIVA ANTICHAMA, USO ATE 750 V, EM ROLO DE 19 MM X 5 M			Material	UN	0,0094000	6,50	0,06
				MO sem LS =>	2,08		LS =>	2,36	MO com LS =>	4,44
				Valor do BDI =>	5,92				Valor com BDI =>	32,25
	Código	Banco	Descrição			Tipo	Und	Quant.	Valor Unit	Total
Composição	88260	SINAPI	CALCETEIRO COM ENCARGOS COMPLEMENTARES			SEDI - SERVIÇOS DIVERSOS	H	1,0000000	28,14	28,14
Composição Auxiliar	95328	SINAPI	CURSO DE CAPACITAÇÃO PARA CALCETEIRO (ENCARGOS COMPLEMENTARES) - HORISTA			SEDI - SERVIÇOS DIVERSOS	H	1,0000000	0,24	0,24
Insumo	00004759	SINAPI	CALCETEIRO / RASTELEIRO (HORISTA)			Mão de Obra	H	1,0000000	20,97	20,97
Insumo	00037370	SINAPI	ALIMENTACAO - HORISTA (COLETADO CAIXA - ENCARGOS COMPLEMENTARES)			Material	H	1,0000000	2,79	2,79
Insumo	00037371	SINAPI	TRANSPORTE - HORISTA (COLETADO CAIXA - ENCARGOS COMPLEMENTARES)			Material	H	1,0000000	0,54	0,54
Insumo	00037372	SINAPI	EXAMES - HORISTA (COLETADO CAIXA - ENCARGOS COMPLEMENTARES)			Material	H	1,0000000	1,43	1,43
Insumo	00037373	SINAPI	SEGURO - HORISTA (COLETADO CAIXA - ENCARGOS COMPLEMENTARES)			Material	H	1,0000000	0,08	0,08
Insumo	00043465	SINAPI	FERRAMENTAS - FAMILIA PEDREIRO - HORISTA (ENCARGOS COMPLEMENTARES - COLETADO CAIXA)			Material	H	1,0000000	0,78	0,78
Insumo	00043489	SINAPI	EPI - FAMILIA PEDREIRO - HORISTA (ENCARGOS COMPLEMENTARES - COLETADO CAIXA)			Material	H	1,0000000	1,31	1,31
				MO sem LS =>	9,92		LS =>	11,29	MO com LS =>	21,21
				Valor do BDI =>	6,33				Valor com BDI =>	34,47
	Código	Banco	Descrição			Tipo	Und	Quant.	Valor Unit	Total
Composição	5811	SINAPI	CAMINHÃO BASCULANTE 6 M3, PESO BRUTO TOTAL 16.000 KG, CARGA ÚTIL MÁXIMA 13.071 KG, DISTÂNCIA ENTRE EIXOS 4,80 M, POTÊNCIA 230 CV INCLUSIVE CAÇAMBA METÁLICA - CHP DIURNO. AF_06/2014			CHOR - CUSTOS HORÁRIOS DE MÁQUINAS E EQUIPAMENTOS	CHP	1,0000000	208,89	208,89
Composição Auxiliar	53792	SINAPI	CAMINHÃO BASCULANTE 6 M3, PESO BRUTO TOTAL 16.000 KG, CARGA ÚTIL MÁXIMA 13.071 KG, DISTÂNCIA ENTRE EIXOS 4,80 M, POTÊNCIA 230 CV INCLUSIVE CAÇAMBA METÁLICA - MATERIAIS NA OPERAÇÃO. AF_06/2014			CHOR - CUSTOS HORÁRIOS DE MÁQUINAS E EQUIPAMENTOS	H	1,0000000	106,65	106,65
Composição Auxiliar	5695	SINAPI	CAMINHÃO BASCULANTE 6 M3, PESO BRUTO TOTAL 16.000 KG, CARGA ÚTIL MÁXIMA 13.071 KG, DISTÂNCIA ENTRE EIXOS 4,80 M, POTÊNCIA 230 CV INCLUSIVE CAÇAMBA METÁLICA - MANUTENÇÃO. AF_06/2014			CHOR - CUSTOS HORÁRIOS DE MÁQUINAS E EQUIPAMENTOS	H	1,0000000	40,24	40,24
Composição Auxiliar	88281	SINAPI	MOTORISTA DE BASCULANTE COM ENCARGOS COMPLEMENTARES			SEDI - SERVIÇOS DIVERSOS	H	1,0000000	27,64	27,64
Composição Auxiliar	91367	SINAPI	CAMINHÃO BASCULANTE 6 M3, PESO BRUTO TOTAL 16.000 KG, CARGA ÚTIL MÁXIMA 13.071 KG, DISTÂNCIA ENTRE EIXOS 4,80 M, POTÊNCIA 230 CV INCLUSIVE CAÇAMBA METÁLICA - DEPRECIÇÃO. AF_06/2014			CHOR - CUSTOS HORÁRIOS DE MÁQUINAS E EQUIPAMENTOS	H	1,0000000	22,33	22,33
Composição Auxiliar	91368	SINAPI	CAMINHÃO BASCULANTE 6 M3, PESO BRUTO TOTAL 16.000 KG, CARGA ÚTIL MÁXIMA 13.071 KG, DISTÂNCIA ENTRE EIXOS 4,80 M, POTÊNCIA 230 CV INCLUSIVE CAÇAMBA METÁLICA - JUROS. AF_06/2014			CHOR - CUSTOS HORÁRIOS DE MÁQUINAS E EQUIPAMENTOS	H	1,0000000	8,57	8,57
Composição Auxiliar	91369	SINAPI	CAMINHÃO BASCULANTE 6 M3, PESO BRUTO TOTAL 16.000 KG, CARGA ÚTIL MÁXIMA 13.071 KG, DISTÂNCIA ENTRE EIXOS 4,80 M, POTÊNCIA 230 CV INCLUSIVE CAÇAMBA METÁLICA - IMPOSTOS E SEGUROS. AF_06/2014			CHOR - CUSTOS HORÁRIOS DE MÁQUINAS E EQUIPAMENTOS	H	1,0000000	3,46	3,46
				MO sem LS =>	10,24		LS =>	11,66	MO com LS =>	21,90
				Valor do BDI =>	47,00				Valor com BDI =>	255,89
	Código	Banco	Descrição			Tipo	Und	Quant.	Valor Unit	Total
Composição	91367	SINAPI	CAMINHÃO BASCULANTE 6 M3, PESO BRUTO TOTAL 16.000 KG, CARGA ÚTIL MÁXIMA 13.071 KG, DISTÂNCIA ENTRE EIXOS 4,80 M, POTÊNCIA 230 CV INCLUSIVE CAÇAMBA METÁLICA - DEPRECIÇÃO. AF_06/2014			CHOR - CUSTOS HORÁRIOS DE MÁQUINAS E EQUIPAMENTOS	H	1,0000000	22,33	22,33
Insumo	00037733	SINAPI	CAÇAMBA METALICA BASCULANTE COM CAPACIDADE DE 6 M3 (INCLUI MONTAGEM, NAO INCLUI CAMINHÃO)			Equipamento para Aquisição Permanente	UN	0,0000603	61.258,13	3,69
Insumo	00044058	SINAPI	CAMINHÃO TOCO, PESO BRUTO TOTAL 16000 KG, CARGA UTIL MAXIMA 10830 KG, DISTANCIA ENTRE EIXOS 3,56 M, POTENCIA 226 CV (INCLUI CABINE E CHASSI, NAO INCLUI CARROCERIA)			Equipamento para Aquisição Permanente	UN	0,0000342	545.045,05	18,64
				MO sem LS =>	0,00		LS =>	0,00	MO com LS =>	0,00
				Valor do BDI =>	5,02				Valor com BDI =>	27,35
	Código	Banco	Descrição			Tipo	Und	Quant.	Valor Unit	Total
Composição	91369	SINAPI	CAMINHÃO BASCULANTE 6 M3, PESO BRUTO TOTAL 16.000 KG, CARGA ÚTIL MÁXIMA 13.071 KG, DISTÂNCIA ENTRE EIXOS 4,80 M, POTÊNCIA 230 CV INCLUSIVE CAÇAMBA METÁLICA - IMPOSTOS E SEGUROS. AF_06/2014			CHOR - CUSTOS HORÁRIOS DE MÁQUINAS E EQUIPAMENTOS	H	1,0000000	3,46	3,46
Insumo	00037733	SINAPI	CAÇAMBA METALICA BASCULANTE COM CAPACIDADE DE 6 M3 (INCLUI MONTAGEM, NAO INCLUI CAMINHÃO)			Equipamento para Aquisição Permanente	UN	0,0000059	61.258,13	0,36
Insumo	00044058	SINAPI	CAMINHÃO TOCO, PESO BRUTO TOTAL 16000 KG, CARGA UTIL MAXIMA 10830 KG, DISTANCIA ENTRE EIXOS 3,56 M, POTENCIA 226 CV (INCLUI CABINE E CHASSI, NAO INCLUI CARROCERIA)			Equipamento para Aquisição Permanente	UN	0,0000057	545.045,05	3,10



COMPOSIÇÕES ANALÍTICAS COM PREÇO UNITÁRIO
CONSTRUÇÃO DO CENTRO DE ATENÇÃO PSICOSSOCIAL (CAPS) TIPO I,
BAIRRO: CRUZEIRO (PROPOSTA N° 11870.1370001/24-001)

BANCOS
SINAPI - 01/2025 - Pernambuco

B.D.I.
22,50%

ENCARGOS SOCIAIS
Não Desonerado:
Horista: 113,84%
Mensalista: 70,11%

COMPOSIÇÕES ANALÍTICAS COM PREÇO UNITÁRIO

				MO sem LS =>	0,00	LS =>	0,00	MO com LS =>	0,00
				Valor do BDI =>	0,77		Valor com BDI =>		4,23
	Código	Banco	Descrição			Und	Quant.	Valor Unit	Total
Composição	91368	SINAPI	CAMINHÃO BASCULANTE 6 M3, PESO BRUTO TOTAL 16.000 KG, CARGA ÚTIL MÁXIMA 13.071 KG, DISTÂNCIA ENTRE EIXOS 4,80 M, POTÊNCIA 230 CV INCLUSIVE CAÇAMBA METÁLICA - JURÓS. AF_06/2014			H	1,0000000	8,57	8,57
Insumo	00037733	SINAPI	CAÇAMBA METALICA BASCULANTE COM CAPACIDADE DE 6 M3 (INCLUI MONTAGEM, NAO INCLUI CAMINHÃO)			UN	0,0000146	61.258,13	0,89
Insumo	00044058	SINAPI	CAMINHÃO TOCO, PESO BRUTO TOTAL 16000 KG, CARGA UTIL MAXIMA 10830 KG, DISTANCIA ENTRE EIXOS 3,56 M, POTENCIA 226 CV (INCLUI CABINE E CHASSI, NAO INCLUI CARROCERIA)			UN	0,0000141	545.045,05	7,68
				MO sem LS =>	0,00	LS =>	0,00	MO com LS =>	0,00
				Valor do BDI =>	1,92		Valor com BDI =>		10,49
	Código	Banco	Descrição			Und	Quant.	Valor Unit	Total
Composição	5695	SINAPI	CAMINHÃO BASCULANTE 6 M3, PESO BRUTO TOTAL 16.000 KG, CARGA ÚTIL MÁXIMA 13.071 KG, DISTÂNCIA ENTRE EIXOS 4,80 M, POTÊNCIA 230 CV INCLUSIVE CAÇAMBA METÁLICA - MANUTENÇÃO. AF_06/2014			H	1,0000000	40,24	40,24
Insumo	00037733	SINAPI	CAÇAMBA METALICA BASCULANTE COM CAPACIDADE DE 6 M3 (INCLUI MONTAGEM, NAO INCLUI CAMINHÃO)			UN	0,0000849	61.258,13	5,20
Insumo	00044058	SINAPI	CAMINHÃO TOCO, PESO BRUTO TOTAL 16000 KG, CARGA UTIL MAXIMA 10830 KG, DISTANCIA ENTRE EIXOS 3,56 M, POTENCIA 226 CV (INCLUI CABINE E CHASSI, NAO INCLUI CARROCERIA)			UN	0,0000643	545.045,05	35,04
				MO sem LS =>	0,00	LS =>	0,00	MO com LS =>	0,00
				Valor do BDI =>	9,05		Valor com BDI =>		49,29
	Código	Banco	Descrição			Und	Quant.	Valor Unit	Total
Composição	53792	SINAPI	CAMINHÃO BASCULANTE 6 M3, PESO BRUTO TOTAL 16.000 KG, CARGA ÚTIL MÁXIMA 13.071 KG, DISTÂNCIA ENTRE EIXOS 4,80 M, POTÊNCIA 230 CV INCLUSIVE CAÇAMBA METÁLICA - MATERIAIS NA OPERAÇÃO. AF_06/2014			H	1,0000000	106,65	106,65
Insumo	00004221	SINAPI	OLEO DIESEL COMBUSTIVEL COMUM METROPOLITANO S-10 OU S-500			L	16,9300000	6,30	106,65
				MO sem LS =>	0,00	LS =>	0,00	MO com LS =>	0,00
				Valor do BDI =>	23,99		Valor com BDI =>		130,64
	Código	Banco	Descrição			Und	Quant.	Valor Unit	Total
Composição	5903	SINAPI	CAMINHÃO PIPA 10.000 L TRUCADO, PESO BRUTO TOTAL 23.000 KG, CARGA ÚTIL MÁXIMA 15.935 KG, DISTÂNCIA ENTRE EIXOS 4,8 M, POTÊNCIA 230 CV, INCLUSIVE TANQUE DE AÇO PARA TRANSPORTE DE ÁGUA - CHI DIURNO. AF_06/2014			CHI	1,0000000	71,94	71,94
Composição Auxiliar	88282	SINAPI	MOTORISTA DE CAMINHÃO COM ENCARGOS COMPLEMENTARES			H	1,0000000	26,81	26,81
Composição Auxiliar	91396	SINAPI	CAMINHÃO PIPA 10.000 L TRUCADO, PESO BRUTO TOTAL 23.000 KG, CARGA ÚTIL MÁXIMA 15.935 KG, DISTÂNCIA ENTRE EIXOS 4,8 M, POTÊNCIA 230 CV, INCLUSIVE TANQUE DE AÇO PARA TRANSPORTE DE ÁGUA - DEPRECIÇÃO. AF_06/2014			H	1,0000000	29,26	29,26
Composição Auxiliar	91397	SINAPI	CAMINHÃO PIPA 10.000 L TRUCADO, PESO BRUTO TOTAL 23.000 KG, CARGA ÚTIL MÁXIMA 15.935 KG, DISTÂNCIA ENTRE EIXOS 4,8 M, POTÊNCIA 230 CV, INCLUSIVE TANQUE DE AÇO PARA TRANSPORTE DE ÁGUA - JURÓS. AF_06/2014			H	1,0000000	11,31	11,31
Composição Auxiliar	91398	SINAPI	CAMINHÃO PIPA 10.000 L TRUCADO, PESO BRUTO TOTAL 23.000 KG, CARGA ÚTIL MÁXIMA 15.935 KG, DISTÂNCIA ENTRE EIXOS 4,8 M, POTÊNCIA 230 CV, INCLUSIVE TANQUE DE AÇO PARA TRANSPORTE DE ÁGUA - IMPOSTOS E SEGUROS. AF_06/2014			H	1,0000000	4,56	4,56
				MO sem LS =>	9,85	LS =>	11,22	MO com LS =>	21,07
				Valor do BDI =>	16,18		Valor com BDI =>		88,12
	Código	Banco	Descrição			Und	Quant.	Valor Unit	Total
Composição	5901	SINAPI	CAMINHÃO PIPA 10.000 L TRUCADO, PESO BRUTO TOTAL 23.000 KG, CARGA ÚTIL MÁXIMA 15.935 KG, DISTÂNCIA ENTRE EIXOS 4,8 M, POTÊNCIA 230 CV, INCLUSIVE TANQUE DE AÇO PARA TRANSPORTE DE ÁGUA - CHP DIURNO. AF_06/2014			CHP	1,0000000	326,45	326,45
Composição Auxiliar	53831	SINAPI	CAMINHÃO PIPA 10.000 L TRUCADO, PESO BRUTO TOTAL 23.000 KG, CARGA ÚTIL MÁXIMA 15.935 KG, DISTÂNCIA ENTRE EIXOS 4,8 M, POTÊNCIA 230 CV, INCLUSIVE TANQUE DE AÇO PARA TRANSPORTE DE ÁGUA - MATERIAIS NA OPERAÇÃO. AF_06/2014			H	1,0000000	202,60	202,60
Composição Auxiliar	5763	SINAPI	CAMINHÃO PIPA 10.000 L TRUCADO, PESO BRUTO TOTAL 23.000 KG, CARGA ÚTIL MÁXIMA 15.935 KG, DISTÂNCIA ENTRE EIXOS 4,8 M, POTÊNCIA 230 CV, INCLUSIVE TANQUE DE AÇO PARA TRANSPORTE DE ÁGUA - MANUTENÇÃO. AF_06/2014			H	1,0000000	51,91	51,91
Composição Auxiliar	88282	SINAPI	MOTORISTA DE CAMINHÃO COM ENCARGOS COMPLEMENTARES			H	1,0000000	26,81	26,81
Composição Auxiliar	91396	SINAPI	CAMINHÃO PIPA 10.000 L TRUCADO, PESO BRUTO TOTAL 23.000 KG, CARGA ÚTIL MÁXIMA 15.935 KG, DISTÂNCIA ENTRE EIXOS 4,8 M, POTÊNCIA 230 CV, INCLUSIVE TANQUE DE AÇO PARA TRANSPORTE DE ÁGUA - DEPRECIÇÃO. AF_06/2014			H	1,0000000	29,26	29,26
Composição Auxiliar	91397	SINAPI	CAMINHÃO PIPA 10.000 L TRUCADO, PESO BRUTO TOTAL 23.000 KG, CARGA ÚTIL MÁXIMA 15.935 KG, DISTÂNCIA ENTRE EIXOS 4,8 M, POTÊNCIA 230 CV, INCLUSIVE TANQUE DE AÇO PARA TRANSPORTE DE ÁGUA - JURÓS. AF_06/2014			H	1,0000000	11,31	11,31
Composição Auxiliar	91398	SINAPI	CAMINHÃO PIPA 10.000 L TRUCADO, PESO BRUTO TOTAL 23.000 KG, CARGA ÚTIL MÁXIMA 15.935 KG, DISTÂNCIA ENTRE EIXOS 4,8 M, POTÊNCIA 230 CV, INCLUSIVE TANQUE DE AÇO PARA TRANSPORTE DE ÁGUA - IMPOSTOS E SEGUROS. AF_06/2014			H	1,0000000	4,56	4,56
				MO sem LS =>	9,85	LS =>	11,22	MO com LS =>	21,07
				Valor do BDI =>	73,45		Valor com BDI =>		399,90
	Código	Banco	Descrição			Und	Quant.	Valor Unit	Total
Composição	91396	SINAPI	CAMINHÃO PIPA 10.000 L TRUCADO, PESO BRUTO TOTAL 23.000 KG, CARGA ÚTIL MÁXIMA 15.935 KG, DISTÂNCIA ENTRE EIXOS 4,8 M, POTÊNCIA 230 CV, INCLUSIVE TANQUE DE AÇO PARA TRANSPORTE DE ÁGUA - DEPRECIÇÃO. AF_06/2014			H	1,0000000	29,26	29,26
Insumo	00037736	SINAPI	TANQUE DE AÇO CARBONO NÃO REVESTIDO, PARA TRANSPORTE DE ÁGUA COM CAPACIDADE DE 10 M3, COM BOMBA CENTRIFUGA POR TOMADA DE FORÇA, VAZAO MAXIMA *75* M3/H (INCLUI MONTAGEM, NAO INCLUI CAMINHÃO)			UN	0,0000551	85.950,00	4,73



COMPOSIÇÕES ANALÍTICAS COM PREÇO UNITÁRIO
CONSTRUÇÃO DO CENTRO DE ATENÇÃO PSICOSSOCIAL (CAPS) TIPO I,
BAIRRO: CRUZEIRO (PROPOSTA N° 11870.1370001/24-001)

BANCOS
SINAPI - 01/2025 - Pernambuco

B.D.I.
22,50%

ENCARGOS SOCIAIS
Não Desonerado:
Horista: 113,84%
Mensalista: 70,11%

COMPOSIÇÕES ANALÍTICAS COM PREÇO UNITÁRIO

Insumo	Código	Banco	Descrição	Tipo	Und	Quant.	Valor Unit	Total	
	00037758	SINAPI	CAMINHAO TRUCADO, PESO BRUTO TOTAL 23000 KG, CARGA UTIL MAXIMA 15285 KG, DISTANCIA ENTRE EIXOS 4,80 M, POTENCIA 326 CV (INCLUI CABINE E CHASSI, NAO INCLUI CARROCERIA)	Equipamento para Aquisição Permanente	UN	0,0000343	715.315,30	24,53	
				MO sem LS =>	0,00	LS =>	0,00	MO com LS =>	0,00
				Valor do BDI =>	6,58		Valor com BDI =>	35,84	
Composição	Código	Banco	Descrição	Tipo	Und	Quant.	Valor Unit	Total	
	91398	SINAPI	CAMINHÃO PIPA 10.000 L TRUCADO, PESO BRUTO TOTAL 23.000 KG, CARGA ÚTIL MÁXIMA 15.935 KG, DISTÂNCIA ENTRE EIXOS 4,8 M, POTÊNCIA 230 CV, INCLUSIVE TANQUE DE AÇO PARA TRANSPORTE DE ÁGUA - IMPOSTOS E SEGUROS. AF_06/2014	CHOR - CUSTOS HORÁRIOS DE MÁQUINAS E EQUIPAMENTOS	H	1,0000000	4,56	4,56	
Insumo	00037736	SINAPI	TANQUE DE AÇO CARBONO NAO REVESTIDO, PARA TRANSPORTE DE AGUA COM CAPACIDADE DE 10 M3, COM BOMBA CENTRIFUGA POR TOMADA DE FORÇA, VAZAO MAXIMA *75* M3/H (INCLUI MONTAGEM, NAO INCLUI CAMINHAO)	Equipamento para Aquisição Permanente	UN	0,0000058	85.950,00	0,49	
Insumo	00037758	SINAPI	CAMINHAO TRUCADO, PESO BRUTO TOTAL 23000 KG, CARGA UTIL MAXIMA 15285 KG, DISTANCIA ENTRE EIXOS 4,80 M, POTENCIA 326 CV (INCLUI CABINE E CHASSI, NAO INCLUI CARROCERIA)	Equipamento para Aquisição Permanente	UN	0,0000057	715.315,30	4,07	
				MO sem LS =>	0,00	LS =>	0,00	MO com LS =>	0,00
				Valor do BDI =>	1,02		Valor com BDI =>	5,58	
Composição	Código	Banco	Descrição	Tipo	Und	Quant.	Valor Unit	Total	
	91397	SINAPI	CAMINHÃO PIPA 10.000 L TRUCADO, PESO BRUTO TOTAL 23.000 KG, CARGA ÚTIL MÁXIMA 15.935 KG, DISTÂNCIA ENTRE EIXOS 4,8 M, POTÊNCIA 230 CV, INCLUSIVE TANQUE DE AÇO PARA TRANSPORTE DE ÁGUA - JUROS. AF_06/2014	CHOR - CUSTOS HORÁRIOS DE MÁQUINAS E EQUIPAMENTOS	H	1,0000000	11,31	11,31	
Insumo	00037736	SINAPI	TANQUE DE AÇO CARBONO NAO REVESTIDO, PARA TRANSPORTE DE AGUA COM CAPACIDADE DE 10 M3, COM BOMBA CENTRIFUGA POR TOMADA DE FORÇA, VAZAO MAXIMA *75* M3/H (INCLUI MONTAGEM, NAO INCLUI CAMINHAO)	Equipamento para Aquisição Permanente	UN	0,0000144	85.950,00	1,23	
Insumo	00037758	SINAPI	CAMINHAO TRUCADO, PESO BRUTO TOTAL 23000 KG, CARGA UTIL MAXIMA 15285 KG, DISTANCIA ENTRE EIXOS 4,80 M, POTENCIA 326 CV (INCLUI CABINE E CHASSI, NAO INCLUI CARROCERIA)	Equipamento para Aquisição Permanente	UN	0,0000141	715.315,30	10,08	
				MO sem LS =>	0,00	LS =>	0,00	MO com LS =>	0,00
				Valor do BDI =>	2,54		Valor com BDI =>	13,85	
Composição	Código	Banco	Descrição	Tipo	Und	Quant.	Valor Unit	Total	
	5763	SINAPI	CAMINHÃO PIPA 10.000 L TRUCADO, PESO BRUTO TOTAL 23.000 KG, CARGA ÚTIL MÁXIMA 15.935 KG, DISTÂNCIA ENTRE EIXOS 4,8 M, POTÊNCIA 230 CV, INCLUSIVE TANQUE DE AÇO PARA TRANSPORTE DE ÁGUA - MANUTENÇÃO. AF_06/2014	CHOR - CUSTOS HORÁRIOS DE MÁQUINAS E EQUIPAMENTOS	H	1,0000000	51,91	51,91	
Insumo	00037736	SINAPI	TANQUE DE AÇO CARBONO NAO REVESTIDO, PARA TRANSPORTE DE AGUA COM CAPACIDADE DE 10 M3, COM BOMBA CENTRIFUGA POR TOMADA DE FORÇA, VAZAO MAXIMA *75* M3/H (INCLUI MONTAGEM, NAO INCLUI CAMINHAO)	Equipamento para Aquisição Permanente	UN	0,0000689	85.950,00	5,92	
Insumo	00037758	SINAPI	CAMINHAO TRUCADO, PESO BRUTO TOTAL 23000 KG, CARGA UTIL MAXIMA 15285 KG, DISTANCIA ENTRE EIXOS 4,80 M, POTENCIA 326 CV (INCLUI CABINE E CHASSI, NAO INCLUI CARROCERIA)	Equipamento para Aquisição Permanente	UN	0,0000643	715.315,30	45,99	
				MO sem LS =>	0,00	LS =>	0,00	MO com LS =>	0,00
				Valor do BDI =>	11,67		Valor com BDI =>	63,58	
Composição	Código	Banco	Descrição	Tipo	Und	Quant.	Valor Unit	Total	
	53831	SINAPI	CAMINHÃO PIPA 10.000 L TRUCADO, PESO BRUTO TOTAL 23.000 KG, CARGA ÚTIL MÁXIMA 15.935 KG, DISTÂNCIA ENTRE EIXOS 4,8 M, POTÊNCIA 230 CV, INCLUSIVE TANQUE DE AÇO PARA TRANSPORTE DE ÁGUA - MATERIAIS NA OPERAÇÃO. AF_06/2014	CHOR - CUSTOS HORÁRIOS DE MÁQUINAS E EQUIPAMENTOS	H	1,0000000	202,60	202,60	
Insumo	00004221	SINAPI	OLEO DIESEL COMBUSTIVEL COMUM METROPOLITANO S-10 OU S-500	Material	L	32,1600000	6,30	202,60	
				MO sem LS =>	0,00	LS =>	0,00	MO com LS =>	0,00
				Valor do BDI =>	45,58		Valor com BDI =>	248,18	
Composição	Código	Banco	Descrição	Tipo	Und	Quant.	Valor Unit	Total	
	88261	SINAPI	CARPINTEIRO DE ESQUADRIA COM ENCARGOS COMPLEMENTARES	SEDI - SERVIÇOS DIVERSOS	H	1,0000000	26,97	26,97	
Composição Auxiliar	95329	SINAPI	CURSO DE CAPACITAÇÃO PARA CARPINTEIRO DE ESQUADRIA (ENCARGOS COMPLEMENTARES) - HORISTA	SEDI - SERVIÇOS DIVERSOS	H	1,0000000	0,29	0,29	
Insumo	00001214	SINAPI	CARPINTEIRO DE ESQUADRIAS (HORISTA)	Mão de Obra	H	1,0000000	19,97	19,97	
Insumo	00037370	SINAPI	ALIMENTAÇÃO - HORISTA (COLETADO CAIXA - ENCARGOS COMPLEMENTARES)	Material	H	1,0000000	2,79	2,79	
Insumo	00037371	SINAPI	TRANSPORTE - HORISTA (COLETADO CAIXA - ENCARGOS COMPLEMENTARES)	Material	H	1,0000000	0,54	0,54	
Insumo	00037372	SINAPI	EXAMES - HORISTA (COLETADO CAIXA - ENCARGOS COMPLEMENTARES)	Material	H	1,0000000	1,43	1,43	
Insumo	00037373	SINAPI	SEGURO - HORISTA (COLETADO CAIXA - ENCARGOS COMPLEMENTARES)	Material	H	1,0000000	0,08	0,08	
Insumo	00043459	SINAPI	FERRAMENTAS - FAMILIA CARPINTEIRO DE FORMAS - HORISTA (ENCARGOS COMPLEMENTARES - COLETADO CAIXA)	Material	H	1,0000000	0,44	0,44	
Insumo	00043483	SINAPI	EPI - FAMILIA CARPINTEIRO DE FORMAS - HORISTA (ENCARGOS COMPLEMENTARES - COLETADO CAIXA)	Material	H	1,0000000	1,43	1,43	
				MO sem LS =>	9,47	LS =>	10,79	MO com LS =>	20,26
				Valor do BDI =>	6,06		Valor com BDI =>	33,03	
Composição	Código	Banco	Descrição	Tipo	Und	Quant.	Valor Unit	Total	
	88262	SINAPI	CARPINTEIRO DE FORMAS COM ENCARGOS COMPLEMENTARES	SEDI - SERVIÇOS DIVERSOS	H	1,0000000	27,92	27,92	
Composição Auxiliar	95330	SINAPI	CURSO DE CAPACITAÇÃO PARA CARPINTEIRO DE FORMAS (ENCARGOS COMPLEMENTARES) - HORISTA	SEDI - SERVIÇOS DIVERSOS	H	1,0000000	0,24	0,24	
Insumo	00001213	SINAPI	CARPINTEIRO DE FORMAS PARA CONCRETO (HORISTA)	Mão de Obra	H	1,0000000	20,97	20,97	
Insumo	00037370	SINAPI	ALIMENTAÇÃO - HORISTA (COLETADO CAIXA - ENCARGOS COMPLEMENTARES)	Material	H	1,0000000	2,79	2,79	
Insumo	00037371	SINAPI	TRANSPORTE - HORISTA (COLETADO CAIXA - ENCARGOS COMPLEMENTARES)	Material	H	1,0000000	0,54	0,54	
Insumo	00037372	SINAPI	EXAMES - HORISTA (COLETADO CAIXA - ENCARGOS COMPLEMENTARES)	Material	H	1,0000000	1,43	1,43	
Insumo	00037373	SINAPI	SEGURO - HORISTA (COLETADO CAIXA - ENCARGOS COMPLEMENTARES)	Material	H	1,0000000	0,08	0,08	
Insumo	00043459	SINAPI	FERRAMENTAS - FAMILIA CARPINTEIRO DE FORMAS - HORISTA (ENCARGOS COMPLEMENTARES - COLETADO CAIXA)	Material	H	1,0000000	0,44	0,44	
Insumo	00043483	SINAPI	EPI - FAMILIA CARPINTEIRO DE FORMAS - HORISTA (ENCARGOS COMPLEMENTARES - COLETADO CAIXA)	Material	H	1,0000000	1,43	1,43	
				MO sem LS =>	9,92	LS =>	11,29	MO com LS =>	21,21
				Valor do BDI =>	6,28		Valor com BDI =>	34,20	



COMPOSIÇÕES ANALÍTICAS COM PREÇO UNITÁRIO
CONSTRUÇÃO DO CENTRO DE ATENÇÃO PSICOSSOCIAL (CAPS) TIPO I,
BAIRRO: CRUZEIRO (PROPOSTA Nº 11870.1370001/24-001)

BANCOS
SINAPI - 01/2025 - Pernambuco

B.D.I.
22,50%

ENCARGOS SOCIAIS
Não Desonerado:
Horista: 113,84%
Mensalista: 70,11%

COMPOSIÇÕES ANALÍTICAS COM PREÇO UNITÁRIO

	Código	Banco	Descrição	Tipo	Und	Quant.	Valor Unit	Total	
Composição	91534	SINAPI	COMPACTADOR DE SOLOS DE PERCUSSÃO (SOQUETE) COM MOTOR A GASOLINA 4 TEMPOS, POTÊNCIA 4 CV - CHI DIURNO. AF_08/2015	CHOR - CUSTOS HORÁRIOS DE MÁQUINAS E	CHI	1,0000000	29,58	29,58	
Composição Auxiliar	88297	SINAPI	OPERADOR DE MÁQUINAS E EQUIPAMENTOS COM ENCARGOS COMPLEMENTARES	SEDI - SERVIÇOS DIVERSOS	H	1,0000000	28,52	28,52	
Composição Auxiliar	91529	SINAPI	COMPACTADOR DE SOLOS DE PERCUSSÃO (SOQUETE) COM MOTOR A GASOLINA 4 TEMPOS, POTÊNCIA 4 CV - DEPRECIÇÃO. AF_08/2015	CHOR - CUSTOS HORÁRIOS DE MÁQUINAS E EQUIPAMENTOS	H	1,0000000	0,84	0,84	
Composição Auxiliar	91530	SINAPI	COMPACTADOR DE SOLOS DE PERCUSSÃO (SOQUETE) COM MOTOR A GASOLINA 4 TEMPOS, POTÊNCIA 4 CV - JUROS. AF_08/2015	CHOR - CUSTOS HORÁRIOS DE MÁQUINAS E EQUIPAMENTOS	H	1,0000000	0,22	0,22	
				MO sem LS =>	10,65	LS =>	12,13	MO com LS =>	22,78
				Valor do BDI =>	6,65			Valor com BDI =>	36,23
	Código	Banco	Descrição	Tipo	Und	Quant.	Valor Unit	Total	
Composição	91533	SINAPI	COMPACTADOR DE SOLOS DE PERCUSSÃO (SOQUETE) COM MOTOR A GASOLINA 4 TEMPOS, POTÊNCIA 4 CV - CHP DIURNO. AF_08/2015	CHOR - CUSTOS HORÁRIOS DE MÁQUINAS E EQUIPAMENTOS	CHP	1,0000000	36,93	36,93	
Composição Auxiliar	88297	SINAPI	OPERADOR DE MÁQUINAS E EQUIPAMENTOS COM ENCARGOS COMPLEMENTARES	SEDI - SERVIÇOS DIVERSOS	H	1,0000000	28,52	28,52	
Composição Auxiliar	91529	SINAPI	COMPACTADOR DE SOLOS DE PERCUSSÃO (SOQUETE) COM MOTOR A GASOLINA 4 TEMPOS, POTÊNCIA 4 CV - DEPRECIÇÃO. AF_08/2015	CHOR - CUSTOS HORÁRIOS DE MÁQUINAS E EQUIPAMENTOS	H	1,0000000	0,84	0,84	
Composição Auxiliar	91530	SINAPI	COMPACTADOR DE SOLOS DE PERCUSSÃO (SOQUETE) COM MOTOR A GASOLINA 4 TEMPOS, POTÊNCIA 4 CV - JUROS. AF_08/2015	CHOR - CUSTOS HORÁRIOS DE MÁQUINAS E EQUIPAMENTOS	H	1,0000000	0,22	0,22	
Composição Auxiliar	91531	SINAPI	COMPACTADOR DE SOLOS DE PERCUSSÃO (SOQUETE) COM MOTOR A GASOLINA 4 TEMPOS, POTÊNCIA 4 CV - MANUTENÇÃO. AF_08/2015	CHOR - CUSTOS HORÁRIOS DE MÁQUINAS E EQUIPAMENTOS	H	1,0000000	1,05	1,05	
Composição Auxiliar	91532	SINAPI	COMPACTADOR DE SOLOS DE PERCUSSÃO (SOQUETE) COM MOTOR A GASOLINA 4 TEMPOS, POTÊNCIA 4 CV - MATERIAIS NA OPERAÇÃO. AF_08/2015	CHOR - CUSTOS HORÁRIOS DE MÁQUINAS E EQUIPAMENTOS	H	1,0000000	6,30	6,30	
				MO sem LS =>	10,65	LS =>	12,13	MO com LS =>	22,78
				Valor do BDI =>	8,30			Valor com BDI =>	45,23
	Código	Banco	Descrição	Tipo	Und	Quant.	Valor Unit	Total	
Composição	91529	SINAPI	COMPACTADOR DE SOLOS DE PERCUSSÃO (SOQUETE) COM MOTOR A GASOLINA 4 TEMPOS, POTÊNCIA 4 CV - DEPRECIÇÃO. AF_08/2015	CHOR - CUSTOS HORÁRIOS DE MÁQUINAS E EQUIPAMENTOS	H	1,0000000	0,84	0,84	
Insumo	00013458	SINAPI	COMPACTADOR DE SOLOS DE PERCURSAO (SOQUETE) COM MOTOR A GASOLINA 4 TEMPOS DE 4 HP (4 CV)	Equipamento para Aquisição Permanente	UN	0,0000533	15.839,74	0,84	
				MO sem LS =>	0,00	LS =>	0,00	MO com LS =>	0,00
				Valor do BDI =>	0,18			Valor com BDI =>	1,02
	Código	Banco	Descrição	Tipo	Und	Quant.	Valor Unit	Total	
Composição	91530	SINAPI	COMPACTADOR DE SOLOS DE PERCUSSÃO (SOQUETE) COM MOTOR A GASOLINA 4 TEMPOS, POTÊNCIA 4 CV - JUROS. AF_08/2015	CHOR - CUSTOS HORÁRIOS DE MÁQUINAS E EQUIPAMENTOS	H	1,0000000	0,22	0,22	
Insumo	00013458	SINAPI	COMPACTADOR DE SOLOS DE PERCURSAO (SOQUETE) COM MOTOR A GASOLINA 4 TEMPOS DE 4 HP (4 CV)	Equipamento para Aquisição Permanente	UN	0,0000143	15.839,74	0,22	
				MO sem LS =>	0,00	LS =>	0,00	MO com LS =>	0,00
				Valor do BDI =>	0,04			Valor com BDI =>	0,26
	Código	Banco	Descrição	Tipo	Und	Quant.	Valor Unit	Total	
Composição	91531	SINAPI	COMPACTADOR DE SOLOS DE PERCUSSÃO (SOQUETE) COM MOTOR A GASOLINA 4 TEMPOS, POTÊNCIA 4 CV - MANUTENÇÃO. AF_08/2015	CHOR - CUSTOS HORÁRIOS DE MÁQUINAS E EQUIPAMENTOS	H	1,0000000	1,05	1,05	
Insumo	00013458	SINAPI	COMPACTADOR DE SOLOS DE PERCURSAO (SOQUETE) COM MOTOR A GASOLINA 4 TEMPOS DE 4 HP (4 CV)	Equipamento para Aquisição Permanente	UN	0,0000667	15.839,74	1,05	
				MO sem LS =>	0,00	LS =>	0,00	MO com LS =>	0,00
				Valor do BDI =>	0,23			Valor com BDI =>	1,28
	Código	Banco	Descrição	Tipo	Und	Quant.	Valor Unit	Total	
Composição	91532	SINAPI	COMPACTADOR DE SOLOS DE PERCUSSÃO (SOQUETE) COM MOTOR A GASOLINA 4 TEMPOS, POTÊNCIA 4 CV - MATERIAIS NA OPERAÇÃO. AF_08/2015	CHOR - CUSTOS HORÁRIOS DE MÁQUINAS E EQUIPAMENTOS	H	1,0000000	6,30	6,30	
Insumo	00004222	SINAPI	GASOLINA COMUM	Material	L	1,0300000	6,12	6,30	
				MO sem LS =>	0,00	LS =>	0,00	MO com LS =>	0,00
				Valor do BDI =>	1,41			Valor com BDI =>	7,71
	Código	Banco	Descrição	Tipo	Und	Quant.	Valor Unit	Total	
Composição	94969	SINAPI	CONCRETO FCK = 15MPA, TRAÇO 1:3:4:3:5 (EM MASSA SECA DE CIMENTO/ AREIA MÉDIA/ BRITA 1) - PREPARO MECÂNICO COM BETONEIRA 600 L. AF_05/2021	FUES - FUNDAÇÕES E ESTRUTURAS	m³	1,0000000	438,87	438,87	
Composição Auxiliar	88316	SINAPI	SERVENTE COM ENCARGOS COMPLEMENTARES	SEDI - SERVIÇOS DIVERSOS	H	2,0267000	22,95	46,51	
Composição Auxiliar	88377	SINAPI	OPERADOR DE BETONEIRA ESTACIONÁRIA/MISTURADOR COM ENCARGOS COMPLEMENTARES	SEDI - SERVIÇOS DIVERSOS	H	1,2822000	25,05	32,11	
Composição Auxiliar	89225	SINAPI	BETONEIRA CAPACIDADE NOMINAL DE 600 L, CAPACIDADE DE MISTURA 360 L, MOTOR ELÉTRICO TRIFÁSICO POTÊNCIA DE 4 CV, SEM CARREGADOR - CHP DIURNO. AF_05/2023	CHOR - CUSTOS HORÁRIOS DE MÁQUINAS E EQUIPAMENTOS	CHP	0,6599000	5,79	3,82	
Composição Auxiliar	89226	SINAPI	BETONEIRA CAPACIDADE NOMINAL DE 600 L, CAPACIDADE DE MISTURA 360 L, MOTOR ELÉTRICO TRIFÁSICO POTÊNCIA DE 4 CV, SEM CARREGADOR - CHI DIURNO. AF_05/2023	CHOR - CUSTOS HORÁRIOS DE MÁQUINAS E EQUIPAMENTOS	CHI	0,6223000	1,82	1,13	
Insumo	00000370	SINAPI	AREIA MÉDIA - POSTO JAZIDA/FORNECEDOR (RETIRADO NA JAZIDA, SEM TRANSPORTE)	Material	m³	0,8076000	130,00	104,98	
Insumo	00001379	SINAPI	CIMENTO PORTLAND COMPOSTO CP II-32	Material	KG	274,0635000	0,70	191,84	
Insumo	00004721	SINAPI	PEDRA BRITADA N. 1 (9,5 A 19 MM) POSTO PEDREIRA/FORNECEDOR, SEM FRETE	Material	m³	0,5813000	100,61	58,48	
				MO sem LS =>	26,84	LS =>	30,56	MO com LS =>	57,40
				Valor do BDI =>	98,74			Valor com BDI =>	537,61
	Código	Banco	Descrição	Tipo	Und	Quant.	Valor Unit	Total	
Composição	94964	SINAPI	CONCRETO FCK = 20MPA, TRAÇO 1:2:7:3 (EM MASSA SECA DE CIMENTO/ AREIA MÉDIA/ BRITA 1) - PREPARO MECÂNICO COM BETONEIRA 400 L. AF_05/2021	FUES - FUNDAÇÕES E ESTRUTURAS	m³	1,0000000	483,71	483,71	
Composição Auxiliar	88316	SINAPI	SERVENTE COM ENCARGOS COMPLEMENTARES	SEDI - SERVIÇOS DIVERSOS	H	2,5333000	22,95	58,13	
Composição Auxiliar	88377	SINAPI	OPERADOR DE BETONEIRA ESTACIONÁRIA/MISTURADOR COM ENCARGOS COMPLEMENTARES	SEDI - SERVIÇOS DIVERSOS	H	1,6046000	25,05	40,19	
Composição Auxiliar	88830	SINAPI	BETONEIRA CAPACIDADE NOMINAL DE 400 L, CAPACIDADE DE MISTURA 280 L, MOTOR ELÉTRICO TRIFÁSICO POTÊNCIA DE 2 CV, SEM CARREGADOR - CHP DIURNO. AF_05/2023	CHOR - CUSTOS HORÁRIOS DE MÁQUINAS E EQUIPAMENTOS	CHP	0,8259000	2,00	1,65	



COMPOSIÇÕES ANALÍTICAS COM PREÇO UNITÁRIO
CONSTRUÇÃO DO CENTRO DE ATENÇÃO PSICOSSOCIAL (CAPS) TIPO I,
BAIRRO: CRUZEIRO (PROPOSTA Nº 11870.1370001/24-001)

BANCOS
SINAPI - 01/2025 - Pernambuco

B.D.I.
22,50%

ENCARGOS SOCIAIS
Não Desonerado:
Horista: 113,84%
Mensalista: 70,11%

COMPOSIÇÕES ANALÍTICAS COM PREÇO UNITÁRIO

Composição Auxiliar	88831	SINAPI	BETONEIRA CAPACIDADE NOMINAL DE 400 L, CAPACIDADE DE MISTURA 280 L, MOTOR ELÉTRICO TRIFÁSICO POTÊNCIA DE 2 CV, SEM CARREGADOR - CHI DIURNO. AF_05/2023	CHOR - CUSTOS HORÁRIOS DE MÁQUINAS E EQUIPAMENTOS	CHI	0,7787000	0,44	0,34	
Insumo	00000370	SINAPI	AREIA MÉDIA - POSTO JAZIDA/FORNECEDOR (RETIRADO NA JAZIDA, SEM TRANSPORTE)	Material	m³	0,7558000	130,00	98,25	
Insumo	00001379	SINAPI	CIMENTO PORTLAND COMPOSTO CP II-32	Material	KG	322,9777000	0,70	226,08	
Insumo	00004721	SINAPI	PEDRA BRITADA N. 1 (9,5 A 19 MM) POSTO PEDREIRA/FORNECEDOR, SEM FRETE	Material	m³	0,5872000	100,61	59,07	
				MO sem LS =>	33,57	LS =>	38,22	MO com LS =>	71,79
				Valor do BDI =>	108,83			Valor com BDI =>	592,54
	Código	Banco	Descrição	Tipo	Und	Quant.	Valor Unit	Total	
Composição	94970	SINAPI	CONCRETO FCK = 20MPA, TRAÇO 1:2:7:3 (EM MASSA SECA DE CIMENTO/ AREIA MÉDIA/ BRITA 1) - PREPARO MECÂNICO COM BETONEIRA 600 L. AF_05/2021	FUES - FUNDAÇÕES E ESTRUTURAS	m³	1,0000000	469,41	469,41	
Composição Auxiliar	88316	SINAPI	SERVENTE COM ENCARGOS COMPLEMENTARES	SEDI - SERVIÇOS DIVERSOS	H	2,0267000	22,95	46,51	
Composição Auxiliar	88377	SINAPI	OPERADOR DE BETONEIRA ESTACIONÁRIA/MISTURADOR COM ENCARGOS COMPLEMENTARES	SEDI - SERVIÇOS DIVERSOS	H	1,2768000	25,05	31,98	
Composição Auxiliar	89225	SINAPI	BETONEIRA CAPACIDADE NOMINAL DE 600 L, CAPACIDADE DE MISTURA 360 L, MOTOR ELÉTRICO TRIFÁSICO POTÊNCIA DE 4 CV, SEM CARREGADOR - CHP DIURNO. AF_05/2023	CHOR - CUSTOS HORÁRIOS DE MÁQUINAS E EQUIPAMENTOS	CHP	0,6572000	5,79	3,80	
Composição Auxiliar	89226	SINAPI	BETONEIRA CAPACIDADE NOMINAL DE 600 L, CAPACIDADE DE MISTURA 360 L, MOTOR ELÉTRICO TRIFÁSICO POTÊNCIA DE 4 CV, SEM CARREGADOR - CHI DIURNO. AF_05/2023	CHOR - CUSTOS HORÁRIOS DE MÁQUINAS E EQUIPAMENTOS	CHI	0,6197000	1,82	1,12	
Insumo	00000370	SINAPI	AREIA MÉDIA - POSTO JAZIDA/FORNECEDOR (RETIRADO NA JAZIDA, SEM TRANSPORTE)	Material	m³	0,7609000	130,00	98,91	
Insumo	00001379	SINAPI	CIMENTO PORTLAND COMPOSTO CP II-32	Material	KG	325,1589000	0,70	227,61	
Insumo	00004721	SINAPI	PEDRA BRITADA N. 1 (9,5 A 19 MM) POSTO PEDREIRA/FORNECEDOR, SEM FRETE	Material	m³	0,5912000	100,61	59,48	
				MO sem LS =>	26,80	LS =>	30,50	MO com LS =>	57,30
				Valor do BDI =>	105,61			Valor com BDI =>	575,02
	Código	Banco	Descrição	Tipo	Und	Quant.	Valor Unit	Total	
Composição	94965	SINAPI	CONCRETO FCK = 25MPA, TRAÇO 1:2:3:2,7 (EM MASSA SECA DE CIMENTO/ AREIA MÉDIA/ BRITA 1) - PREPARO MECÂNICO COM BETONEIRA 400 L. AF_05/2021	FUES - FUNDAÇÕES E ESTRUTURAS	m³	1,0000000	499,05	499,05	
Composição Auxiliar	88316	SINAPI	SERVENTE COM ENCARGOS COMPLEMENTARES	SEDI - SERVIÇOS DIVERSOS	H	2,3117000	22,95	53,05	
Composição Auxiliar	88377	SINAPI	OPERADOR DE BETONEIRA ESTACIONÁRIA/MISTURADOR COM ENCARGOS COMPLEMENTARES	SEDI - SERVIÇOS DIVERSOS	H	1,4637000	25,05	36,66	
Composição Auxiliar	88830	SINAPI	BETONEIRA CAPACIDADE NOMINAL DE 400 L, CAPACIDADE DE MISTURA 280 L, MOTOR ELÉTRICO TRIFÁSICO POTÊNCIA DE 2 CV, SEM CARREGADOR - CHP DIURNO. AF_05/2023	CHOR - CUSTOS HORÁRIOS DE MÁQUINAS E EQUIPAMENTOS	CHP	0,7534000	2,00	1,50	
Composição Auxiliar	88831	SINAPI	BETONEIRA CAPACIDADE NOMINAL DE 400 L, CAPACIDADE DE MISTURA 280 L, MOTOR ELÉTRICO TRIFÁSICO POTÊNCIA DE 2 CV, SEM CARREGADOR - CHI DIURNO. AF_05/2023	CHOR - CUSTOS HORÁRIOS DE MÁQUINAS E EQUIPAMENTOS	CHI	0,7103000	0,44	0,31	
Insumo	00000370	SINAPI	AREIA MÉDIA - POSTO JAZIDA/FORNECEDOR (RETIRADO NA JAZIDA, SEM TRANSPORTE)	Material	m³	0,7229000	130,00	93,97	
Insumo	00001379	SINAPI	CIMENTO PORTLAND COMPOSTO CP II-32	Material	KG	362,6579000	0,70	253,86	
Insumo	00004721	SINAPI	PEDRA BRITADA N. 1 (9,5 A 19 MM) POSTO PEDREIRA/FORNECEDOR, SEM FRETE	Material	m³	0,5934000	100,61	59,70	
				MO sem LS =>	30,63	LS =>	34,87	MO com LS =>	65,50
				Valor do BDI =>	112,28			Valor com BDI =>	611,33
	Código	Banco	Descrição	Tipo	Und	Quant.	Valor Unit	Total	
Composição	94971	SINAPI	CONCRETO FCK = 25MPA, TRAÇO 1:2:3:2,7 (EM MASSA SECA DE CIMENTO/ AREIA MÉDIA/ BRITA 1) - PREPARO MECÂNICO COM BETONEIRA 600 L. AF_05/2021	FUES - FUNDAÇÕES E ESTRUTURAS	m³	1,0000000	491,66	491,66	
Composição Auxiliar	88316	SINAPI	SERVENTE COM ENCARGOS COMPLEMENTARES	SEDI - SERVIÇOS DIVERSOS	H	1,9792000	22,95	45,42	
Composição Auxiliar	88377	SINAPI	OPERADOR DE BETONEIRA ESTACIONÁRIA/MISTURADOR COM ENCARGOS COMPLEMENTARES	SEDI - SERVIÇOS DIVERSOS	H	1,2501000	25,05	31,31	
Composição Auxiliar	89225	SINAPI	BETONEIRA CAPACIDADE NOMINAL DE 600 L, CAPACIDADE DE MISTURA 360 L, MOTOR ELÉTRICO TRIFÁSICO POTÊNCIA DE 4 CV, SEM CARREGADOR - CHP DIURNO. AF_05/2023	CHOR - CUSTOS HORÁRIOS DE MÁQUINAS E EQUIPAMENTOS	CHP	0,6434000	5,79	3,72	
Composição Auxiliar	89226	SINAPI	BETONEIRA CAPACIDADE NOMINAL DE 600 L, CAPACIDADE DE MISTURA 360 L, MOTOR ELÉTRICO TRIFÁSICO POTÊNCIA DE 4 CV, SEM CARREGADOR - CHI DIURNO. AF_05/2023	CHOR - CUSTOS HORÁRIOS DE MÁQUINAS E EQUIPAMENTOS	CHI	0,6067000	1,82	1,10	
Insumo	00000370	SINAPI	AREIA MÉDIA - POSTO JAZIDA/FORNECEDOR (RETIRADO NA JAZIDA, SEM TRANSPORTE)	Material	m³	0,7275000	130,00	94,57	
Insumo	00001379	SINAPI	CIMENTO PORTLAND COMPOSTO CP II-32	Material	KG	364,9433000	0,70	255,46	
Insumo	00004721	SINAPI	PEDRA BRITADA N. 1 (9,5 A 19 MM) POSTO PEDREIRA/FORNECEDOR, SEM FRETE	Material	m³	0,5972000	100,61	60,08	
				MO sem LS =>	26,19	LS =>	29,82	MO com LS =>	56,01
				Valor do BDI =>	110,62			Valor com BDI =>	602,28
	Código	Banco	Descrição	Tipo	Und	Quant.	Valor Unit	Total	
Composição	94972	SINAPI	CONCRETO FCK = 30MPA, TRAÇO 1:2:1:2,5 (EM MASSA SECA DE CIMENTO/ AREIA MÉDIA/ BRITA 1) - PREPARO MECÂNICO COM BETONEIRA 600 L. AF_05/2021	FUES - FUNDAÇÕES E ESTRUTURAS	m³	1,0000000	506,87	506,87	
Composição Auxiliar	88316	SINAPI	SERVENTE COM ENCARGOS COMPLEMENTARES	SEDI - SERVIÇOS DIVERSOS	H	1,9633000	22,95	45,05	
Composição Auxiliar	88377	SINAPI	OPERADOR DE BETONEIRA ESTACIONÁRIA/MISTURADOR COM ENCARGOS COMPLEMENTARES	SEDI - SERVIÇOS DIVERSOS	H	1,2400000	25,05	31,06	
Composição Auxiliar	89225	SINAPI	BETONEIRA CAPACIDADE NOMINAL DE 600 L, CAPACIDADE DE MISTURA 360 L, MOTOR ELÉTRICO TRIFÁSICO POTÊNCIA DE 4 CV, SEM CARREGADOR - CHP DIURNO. AF_05/2023	CHOR - CUSTOS HORÁRIOS DE MÁQUINAS E EQUIPAMENTOS	CHP	0,6382000	5,79	3,69	
Composição Auxiliar	89226	SINAPI	BETONEIRA CAPACIDADE NOMINAL DE 600 L, CAPACIDADE DE MISTURA 360 L, MOTOR ELÉTRICO TRIFÁSICO POTÊNCIA DE 4 CV, SEM CARREGADOR - CHI DIURNO. AF_05/2023	CHOR - CUSTOS HORÁRIOS DE MÁQUINAS E EQUIPAMENTOS	CHI	0,6018000	1,82	1,09	
Insumo	00000370	SINAPI	AREIA MÉDIA - POSTO JAZIDA/FORNECEDOR (RETIRADO NA JAZIDA, SEM TRANSPORTE)	Material	m³	0,7119000	130,00	92,54	
Insumo	00001379	SINAPI	CIMENTO PORTLAND COMPOSTO CP II-32	Material	KG	391,1663000	0,70	273,81	
Insumo	00004721	SINAPI	PEDRA BRITADA N. 1 (9,5 A 19 MM) POSTO PEDREIRA/FORNECEDOR, SEM FRETE	Material	m³	0,5927000	100,61	59,63	
				MO sem LS =>	25,98	LS =>	29,58	MO com LS =>	55,56
				Valor do BDI =>	114,04			Valor com BDI =>	620,91
	Código	Banco	Descrição	Tipo	Und	Quant.	Valor Unit	Total	



COMPOSIÇÕES ANALÍTICAS COM PREÇO UNITÁRIO
CONSTRUÇÃO DO CENTRO DE ATENÇÃO PSICOSSOCIAL (CAPS) TIPO I,
BAIRRO: CRUZEIRO (PROPOSTA Nº 11870.1370001/24-001)

BANCOS
SINAPI - 01/2025 - Pernambuco

B.D.I.
22,50%

ENCARGOS SOCIAIS
Não Desonerado:
Horista: 113,84%
Mensalista: 70,11%

COMPOSIÇÕES ANALÍTICAS COM PREÇO UNITÁRIO

Composição	Código	Banco	Descrição	Tipo	Und	Quant.	Valor Unit	Total	
Composição	94974	SINAPI	CONCRETO MAGRO PARA LASTRO, TRAÇO 1:4:5:4,5 (EM MASSA SECA DE CIMENTO/ AREIA MÉDIA/ BRITA 1) - PREPARO MANUAL. AF_05/2021	FUES - FUNDAÇÕES E ESTRUTURAS	m³	1,0000000	468,56	468,56	
Composição Auxiliar	88316	SINAPI	SERVENTE COM ENCARGOS COMPLEMENTARES	SEDI - SERVIÇOS DIVERSOS	H	6,2858000	22,95	144,25	
Insumo	00000370	SINAPI	AREIA MÉDIA - POSTO JAZIDA/FORNECEDOR (RETIRADO NA JAZIDA, SEM TRANSPORTE)	Material	m³	0,8538000	130,00	110,99	
Insumo	00001379	SINAPI	CIMENTO PORTLAND COMPOSTO CP II-32	Material	KG	218,9300000	0,70	153,25	
Insumo	00004721	SINAPI	PEDRA BRITADA N. 1 (9,5 A 19 MM) POSTO PEDREIRA/FORNECEDOR, SEM FRETE	Material	m³	0,5971000	100,61	60,07	
				MO sem LS =>	47,35	LS =>	53,91	MO com LS =>	101,26
				Valor do BDI =>	105,42			Valor com BDI =>	573,98
	Código	Banco	Descrição	Tipo	Und	Quant.	Valor Unit	Total	
Composição	94968	SINAPI	CONCRETO MAGRO PARA LASTRO, TRAÇO 1:4:5:4,5 (EM MASSA SECA DE CIMENTO/ AREIA MÉDIA/ BRITA 1) - PREPARO MECÂNICO COM BETONEIRA 600 L. AF_05/2021	FUES - FUNDAÇÕES E ESTRUTURAS	m³	1,0000000	402,99	402,99	
Composição Auxiliar	88316	SINAPI	SERVENTE COM ENCARGOS COMPLEMENTARES	SEDI - SERVIÇOS DIVERSOS	H	2,1058000	22,95	48,32	
Composição Auxiliar	88377	SINAPI	OPERADOR DE BETONEIRA ESTACIONÁRIA/MISTURADOR COM ENCARGOS COMPLEMENTARES	SEDI - SERVIÇOS DIVERSOS	H	1,3315000	25,05	33,35	
Composição Auxiliar	89225	SINAPI	BETONEIRA CAPACIDADE NOMINAL DE 600 L, CAPACIDADE DE MISTURA 360 L, MOTOR ELÉTRICO TRIFÁSICO POTÊNCIA DE 4 CV, SEM CARREGADOR - CHP DIURNO. AF_05/2023	CHOR - CUSTOS HORÁRIOS DE MÁQUINAS E EQUIPAMENTOS	CHP	0,6853000	5,79	3,96	
Composição Auxiliar	89226	SINAPI	BETONEIRA CAPACIDADE NOMINAL DE 600 L, CAPACIDADE DE MISTURA 360 L, MOTOR ELÉTRICO TRIFÁSICO POTÊNCIA DE 4 CV, SEM CARREGADOR - CHI DIURNO. AF_05/2023	CHOR - CUSTOS HORÁRIOS DE MÁQUINAS E EQUIPAMENTOS	CHI	0,6462000	1,82	1,17	
Insumo	00000370	SINAPI	AREIA MÉDIA - POSTO JAZIDA/FORNECEDOR (RETIRADO NA JAZIDA, SEM TRANSPORTE)	Material	m³	0,8325000	130,00	108,22	
Insumo	00001379	SINAPI	CIMENTO PORTLAND COMPOSTO CP II-32	Material	KG	213,4531000	0,70	149,41	
Insumo	00004721	SINAPI	PEDRA BRITADA N. 1 (9,5 A 19 MM) POSTO PEDREIRA/FORNECEDOR, SEM FRETE	Material	m³	0,5821000	100,61	58,56	
				MO sem LS =>	27,89	LS =>	31,74	MO com LS =>	59,63
				Valor do BDI =>	90,67			Valor com BDI =>	493,66
	Código	Banco	Descrição	Tipo	Und	Quant.	Valor Unit	Total	
Composição	CAPS C027	Próprio	CONCRETO USINADO BOMBEADO FCK=15MPa, INCLUSIVE COLOCAÇÃO, ESPALHAMENTO E ACABAMENTO [REF.: SINAPI - 74138/001]	FUES - FUNDAÇÕES E ESTRUTURAS	M³	1,0000000	556,29	556,29	
Composição Auxiliar	88245	SINAPI	ARMADOR COM ENCARGOS COMPLEMENTARES	SEDI - SERVIÇOS DIVERSOS	H	0,6000000	28,14	16,88	
Composição Auxiliar	88262	SINAPI	CARPINTEIRO DE FORMAS COM ENCARGOS COMPLEMENTARES	SEDI - SERVIÇOS DIVERSOS	H	0,6000000	27,92	16,75	
Composição Auxiliar	88309	SINAPI	PEDREIRO COM ENCARGOS COMPLEMENTARES	SEDI - SERVIÇOS DIVERSOS	H	0,6000000	28,34	17,00	
Composição Auxiliar	88316	SINAPI	SERVENTE COM ENCARGOS COMPLEMENTARES	SEDI - SERVIÇOS DIVERSOS	H	1,6000000	22,95	36,72	
Composição Auxiliar	90586	SINAPI	VIBRADOR DE IMERSÃO, DIÂMETRO DE PONTEIRA 45MM, MOTOR ELÉTRICO TRIFÁSICO POTÊNCIA DE 2 CV - CHP DIURNO. AF_06/2015	CHOR - CUSTOS HORÁRIOS DE MÁQUINAS E EQUIPAMENTOS	CHP	0,3000000	1,34	0,40	
Insumo	00001523	SINAPI	CONCRETO USINADO CONVENCIONAL (NAO BOMBEAVEL) CLASSE DE RESISTENCIA C15, COM BRITA 1 E 2, SLUMP = 80 MM +/- 10 MM (NBR 8953)	Material	m³	1,0500000	446,23	468,54	
				MO sem LS =>	29,95	LS =>	34,10	MO com LS =>	64,05
				Valor do BDI =>	125,16			Valor com BDI =>	681,45
	Código	Banco	Descrição	Tipo	Und	Quant.	Valor Unit	Total	
Composição	104749	SINAPI	CONNECTOR GRAMPO METÁLICO TIPO OLHAL, PARA SPDA, PARA HASTE DE ATERRAMENTO DE 3/4" E CABOS DE 10 A 50 MM2 - FORNECIMENTO E INSTALAÇÃO. AF_08/2023	INEL - INSTALAÇÃO ELÉTRICA/ELETRIFICAÇÃO E ILUMINAÇÃO EXTERNA	UN	1,0000000	24,42	24,42	
Composição Auxiliar	88247	SINAPI	AUXILIAR DE ELETRICISTA COM ENCARGOS COMPLEMENTARES	SEDI - SERVIÇOS DIVERSOS	H	0,1863000	24,32	4,53	
Composição Auxiliar	88264	SINAPI	ELETRICISTA COM ENCARGOS COMPLEMENTARES	SEDI - SERVIÇOS DIVERSOS	H	0,1863000	28,71	5,34	
Insumo	00000416	SINAPI	GRAMPO METALICO TIPO OLHAL PARA HASTE DE ATERRAMENTO DE 3/4", CONDUTOR DE *10" A 50 MM2	Material	UN	1,0000000	14,55	14,55	
				MO sem LS =>	3,40	LS =>	3,88	MO com LS =>	7,28
				Valor do BDI =>	5,49			Valor com BDI =>	29,91
	Código	Banco	Descrição	Tipo	Und	Quant.	Valor Unit	Total	
Composição	96977	SINAPI	CORDOALHA DE COBRE NU 50 MM², ENTERRADA - FORNECIMENTO E INSTALAÇÃO. AF_08/2023	INEL - INSTALAÇÃO ELÉTRICA/ELETRIFICAÇÃO E	M	1,0000000	59,94	59,94	
Composição Auxiliar	88247	SINAPI	AUXILIAR DE ELETRICISTA COM ENCARGOS COMPLEMENTARES	SEDI - SERVIÇOS DIVERSOS	H	0,0331000	24,32	0,80	
Composição Auxiliar	88264	SINAPI	ELETRICISTA COM ENCARGOS COMPLEMENTARES	SEDI - SERVIÇOS DIVERSOS	H	0,0331000	28,71	0,95	
Insumo	00000867	SINAPI	CABO DE COBRE NU 50 MM2 MEIO-DURO	Material	M	1,0500000	55,42	58,19	
				MO sem LS =>	0,60	LS =>	0,68	MO com LS =>	1,28
				Valor do BDI =>	13,48			Valor com BDI =>	73,42
	Código	Banco	Descrição	Tipo	Und	Quant.	Valor Unit	Total	
Composição	91285	SINAPI	CORTADORA DE PISO COM MOTOR 4 TEMPOS A GASOLINA, POTÊNCIA DE 13 HP, COM DISCO DE CORTE DIAMANTADO SEGMENTADO PARA CONCRETO, DIÂMETRO DE 350 MM, FURO DE 1" (14 X 1") - CHI DIURNO. AF_08/2015	CHOR - CUSTOS HORÁRIOS DE MÁQUINAS E EQUIPAMENTOS	CHI	1,0000000	1,00	1,00	
Composição Auxiliar	91279	SINAPI	CORTADORA DE PISO COM MOTOR 4 TEMPOS A GASOLINA, POTÊNCIA DE 13 HP, COM DISCO DE CORTE DIAMANTADO SEGMENTADO PARA CONCRETO, DIÂMETRO DE 350 MM, FURO DE 1" (14 X 1") - DEPRECIAÇÃO. AF_08/2015	CHOR - CUSTOS HORÁRIOS DE MÁQUINAS E EQUIPAMENTOS	H	1,0000000	0,82	0,82	
Composição Auxiliar	91280	SINAPI	CORTADORA DE PISO COM MOTOR 4 TEMPOS A GASOLINA, POTÊNCIA DE 13 HP, COM DISCO DE CORTE DIAMANTADO SEGMENTADO PARA CONCRETO, DIÂMETRO DE 350 MM, FURO DE 1" (14 X 1") - JUROS. AF_08/2015	CHOR - CUSTOS HORÁRIOS DE MÁQUINAS E EQUIPAMENTOS	H	1,0000000	0,18	0,18	
				MO sem LS =>	0,00	LS =>	0,00	MO com LS =>	0,00
				Valor do BDI =>	0,22			Valor com BDI =>	1,22
	Código	Banco	Descrição	Tipo	Und	Quant.	Valor Unit	Total	
Composição	91283	SINAPI	CORTADORA DE PISO COM MOTOR 4 TEMPOS A GASOLINA, POTÊNCIA DE 13 HP, COM DISCO DE CORTE DIAMANTADO SEGMENTADO PARA CONCRETO, DIÂMETRO DE 350 MM, FURO DE 1" (14 X 1") - CHP DIURNO. AF_08/2015	CHOR - CUSTOS HORÁRIOS DE MÁQUINAS E EQUIPAMENTOS	CHP	1,0000000	10,90	10,90	



COMPOSIÇÕES ANALÍTICAS COM PREÇO UNITÁRIO
CONSTRUÇÃO DO CENTRO DE ATENÇÃO PSICOSSOCIAL (CAPS) TIPO I,
BAIRRO: CRUZEIRO (PROPOSTA Nº 11870.1370001/24-001)

BANCOS
SINAPI - 01/2025 - Pernambuco

B.D.I.
22,50%

ENCARGOS SOCIAIS
Não Desonerado:
Horista: 113,84%
Mensalista: 70,11%

COMPOSIÇÕES ANALÍTICAS COM PREÇO UNITÁRIO

Código	Banco	Descrição	Tipo	Und	Quant.	Valor Unit	Total	
Composição Auxiliar	91279	SINAPI	CORTADORA DE PISO COM MOTOR 4 TEMPOS A GASOLINA, POTÊNCIA DE 13 HP, COM DISCO DE CORTE DIAMANTADO SEGMENTADO PARA CONCRETO, DIÂMETRO DE 350 MM, FURO DE 1" (14 X 1") - DEPRECIÇÃO. AF_08/2015	CHOR - CUSTOS HORÁRIOS DE MÁQUINAS E EQUIPAMENTOS	H	1,0000000	0,82	0,82
Composição Auxiliar	91280	SINAPI	CORTADORA DE PISO COM MOTOR 4 TEMPOS A GASOLINA, POTÊNCIA DE 13 HP, COM DISCO DE CORTE DIAMANTADO SEGMENTADO PARA CONCRETO, DIÂMETRO DE 350 MM, FURO DE 1" (14 X 1") - JUROS. AF_08/2015	CHOR - CUSTOS HORÁRIOS DE MÁQUINAS E EQUIPAMENTOS	H	1,0000000	0,18	0,18
Composição Auxiliar	91281	SINAPI	CORTADORA DE PISO COM MOTOR 4 TEMPOS A GASOLINA, POTÊNCIA DE 13 HP, COM DISCO DE CORTE DIAMANTADO SEGMENTADO PARA CONCRETO, DIÂMETRO DE 350 MM, FURO DE 1" (14 X 1") - MANUTENÇÃO. AF_08/2015	CHOR - CUSTOS HORÁRIOS DE MÁQUINAS E EQUIPAMENTOS	H	1,0000000	1,03	1,03
Composição Auxiliar	91282	SINAPI	CORTADORA DE PISO COM MOTOR 4 TEMPOS A GASOLINA, POTÊNCIA DE 13 HP, COM DISCO DE CORTE DIAMANTADO SEGMENTADO PARA CONCRETO, DIÂMETRO DE 350 MM, FURO DE 1" (14 X 1") - MATERIAIS NA OPERAÇÃO. AF_08/2015	CHOR - CUSTOS HORÁRIOS DE MÁQUINAS E EQUIPAMENTOS	H	1,0000000	8,87	8,87
			MO sem LS =>	0,00	LS =>	0,00	MO com LS =>	0,00
			Valor do BDI =>	2,45			Valor com BDI =>	13,35
Código	Banco	Descrição	Tipo	Und	Quant.	Valor Unit	Total	
Composição	91279	SINAPI	CORTADORA DE PISO COM MOTOR 4 TEMPOS A GASOLINA, POTÊNCIA DE 13 HP, COM DISCO DE CORTE DIAMANTADO SEGMENTADO PARA CONCRETO, DIÂMETRO DE 350 MM, FURO DE 1" (14 X 1") - DEPRECIÇÃO. AF_08/2015	CHOR - CUSTOS HORÁRIOS DE MÁQUINAS E EQUIPAMENTOS	H	1,0000000	0,82	0,82
Insumo	00011280	SINAPI	CORTADEIRA DE PISO DE CONCRETO E ASFALTO, PARA DISCO PADRAO DE DIAMETRO 350 MM (14") OU 450 MM (18"), MOTOR A GASOLINA, POTENCIA 13 HP, SEM DISCO	Equipamento para Aquisição Permanente	UN	0,0000640	12.420,19	0,79
Insumo	00013887	SINAPI	DISCO DE CORTE DIAMANTADO SEGMENTADO PARA CONCRETO, DIAMETRO DE 350 MM, FURO DE 1" (14 X 1")	Material	UN	0,0000640	565,85	0,03
			MO sem LS =>	0,00	LS =>	0,00	MO com LS =>	0,00
			Valor do BDI =>	0,18			Valor com BDI =>	1,00
Código	Banco	Descrição	Tipo	Und	Quant.	Valor Unit	Total	
Composição	91280	SINAPI	CORTADORA DE PISO COM MOTOR 4 TEMPOS A GASOLINA, POTÊNCIA DE 13 HP, COM DISCO DE CORTE DIAMANTADO SEGMENTADO PARA CONCRETO, DIÂMETRO DE 350 MM, FURO DE 1" (14 X 1") - JUROS. AF_08/2015	CHOR - CUSTOS HORÁRIOS DE MÁQUINAS E EQUIPAMENTOS	H	1,0000000	0,18	0,18
Insumo	00011280	SINAPI	CORTADEIRA DE PISO DE CONCRETO E ASFALTO, PARA DISCO PADRAO DE DIAMETRO 350 MM (14") OU 450 MM (18"), MOTOR A GASOLINA, POTENCIA 13 HP, SEM DISCO	Equipamento para Aquisição Permanente	UN	0,0000148	12.420,19	0,18
			MO sem LS =>	0,00	LS =>	0,00	MO com LS =>	0,00
			Valor do BDI =>	0,04			Valor com BDI =>	0,22
Código	Banco	Descrição	Tipo	Und	Quant.	Valor Unit	Total	
Composição	91281	SINAPI	CORTADORA DE PISO COM MOTOR 4 TEMPOS A GASOLINA, POTÊNCIA DE 13 HP, COM DISCO DE CORTE DIAMANTADO SEGMENTADO PARA CONCRETO, DIÂMETRO DE 350 MM, FURO DE 1" (14 X 1") - MANUTENÇÃO. AF_08/2015	CHOR - CUSTOS HORÁRIOS DE MÁQUINAS E EQUIPAMENTOS	H	1,0000000	1,03	1,03
Insumo	00011280	SINAPI	CORTADEIRA DE PISO DE CONCRETO E ASFALTO, PARA DISCO PADRAO DE DIAMETRO 350 MM (14") OU 450 MM (18"), MOTOR A GASOLINA, POTENCIA 13 HP, SEM DISCO	Equipamento para Aquisição Permanente	UN	0,0000800	12.420,19	0,99
Insumo	00013887	SINAPI	DISCO DE CORTE DIAMANTADO SEGMENTADO PARA CONCRETO, DIAMETRO DE 350 MM, FURO DE 1" (14 X 1")	Material	UN	0,0000800	565,85	0,04
			MO sem LS =>	0,00	LS =>	0,00	MO com LS =>	0,00
			Valor do BDI =>	0,23			Valor com BDI =>	1,26
Código	Banco	Descrição	Tipo	Und	Quant.	Valor Unit	Total	
Composição	91282	SINAPI	CORTADORA DE PISO COM MOTOR 4 TEMPOS A GASOLINA, POTÊNCIA DE 13 HP, COM DISCO DE CORTE DIAMANTADO SEGMENTADO PARA CONCRETO, DIÂMETRO DE 350 MM, FURO DE 1" (14 X 1") - MATERIAIS NA OPERAÇÃO. AF_08/2015	CHOR - CUSTOS HORÁRIOS DE MÁQUINAS E EQUIPAMENTOS	H	1,0000000	8,87	8,87
Insumo	00004222	SINAPI	GASOLINA COMUM	Material	L	1,4500000	6,12	8,87
			MO sem LS =>	0,00	LS =>	0,00	MO com LS =>	0,00
			Valor do BDI =>	1,99			Valor com BDI =>	10,86
Código	Banco	Descrição	Tipo	Und	Quant.	Valor Unit	Total	
Composição	92802	SINAPI	CORTE E DOBRA DE AÇO CA-50, DIÂMETRO DE 8,0 MM. AF_06/2022	FUES - FUNDAÇÕES E	KG	1,0000000	10,83	10,83
Composição Auxiliar	88238	SINAPI	AJUDANTE DE ARMADOR COM ENCARGOS COMPLEMENTARES	SEDI - SERVIÇOS DIVERSOS	H	0,0026000	23,86	0,06
Composição Auxiliar	88245	SINAPI	ARMADOR COM ENCARGOS COMPLEMENTARES	SEDI - SERVIÇOS DIVERSOS	H	0,0162000	28,14	0,45
Insumo	00000033	SINAPI	ACO CA-50, 8,0 MM, VERGALHAO	Material	KG	1,1100000	9,30	10,32
			MO sem LS =>	0,18	LS =>	0,20	MO com LS =>	0,38
			Valor do BDI =>	2,43			Valor com BDI =>	13,26
Código	Banco	Descrição	Tipo	Und	Quant.	Valor Unit	Total	
Composição	92799	SINAPI	CORTE E DOBRA DE AÇO CA-60, DIÂMETRO DE 4,2 MM. AF_06/2022	FUES - FUNDAÇÕES E	KG	1,0000000	11,85	11,85
Composição Auxiliar	88238	SINAPI	AJUDANTE DE ARMADOR COM ENCARGOS COMPLEMENTARES	SEDI - SERVIÇOS DIVERSOS	H	0,0152000	23,86	0,36
Composição Auxiliar	88245	SINAPI	ARMADOR COM ENCARGOS COMPLEMENTARES	SEDI - SERVIÇOS DIVERSOS	H	0,0933000	28,14	2,62
Insumo	00043059	SINAPI	ACO CA-60, 4,2 MM, OU 5,0 MM, OU 6,0 MM, OU 7,0 MM, VERGALHAO	Material	KG	1,0700000	8,29	8,87
			MO sem LS =>	1,04	LS =>	1,18	MO com LS =>	2,22
			Valor do BDI =>	2,66			Valor com BDI =>	14,51
Código	Banco	Descrição	Tipo	Und	Quant.	Valor Unit	Total	
Composição	95308	SINAPI	CURSO DE CAPACITAÇÃO PARA AJUDANTE DE ARMADOR (ENCARGOS COMPLEMENTARES) - HORISTA	SEDI - SERVIÇOS DIVERSOS	H	1,0000000	0,19	0,19
Insumo	00006114	SINAPI	AJUDANTE DE ARMADOR (HORISTA)	Mão de Obra	H	0,0115400	16,74	0,19
			MO sem LS =>	0,09	LS =>	0,10	MO com LS =>	0,19
			Valor do BDI =>	0,04			Valor com BDI =>	0,23
Código	Banco	Descrição	Tipo	Und	Quant.	Valor Unit	Total	
Composição	95309	SINAPI	CURSO DE CAPACITAÇÃO PARA AJUDANTE DE CARPINTEIRO (ENCARGOS COMPLEMENTARES) - HORISTA	SEDI - SERVIÇOS DIVERSOS	H	1,0000000	0,24	0,24
Insumo	00006117	SINAPI	CARPINTEIRO AUXILIAR (HORISTA)	Mão de Obra	H	0,0147600	16,74	0,24
			MO sem LS =>	0,11	LS =>	0,13	MO com LS =>	0,24
			Valor do BDI =>	0,05			Valor com BDI =>	0,29
Código	Banco	Descrição	Tipo	Und	Quant.	Valor Unit	Total	



COMPOSIÇÕES ANALÍTICAS COM PREÇO UNITÁRIO
CONSTRUÇÃO DO CENTRO DE ATENÇÃO PSICOSSOCIAL (CAPS) TIPO I,
BAIRRO: CRUZEIRO (PROPOSTA N° 11870.1370001/24-001)

BANCOS
SINAPI - 01/2025 - Pernambuco

B.D.I.
22,50%

ENCARGOS SOCIAIS
Não Desonerado:
Horista: 113,84%
Mensalista: 70,11%

COMPOSIÇÕES ANALÍTICAS COM PREÇO UNITÁRIO

Composição	Código	Banco	Descrição	Tipo	Und	Quant.	Valor Unit	Total	
Composição	95372	SINAPI	CURSO DE CAPACITAÇÃO PARA PINTOR (ENCARGOS COMPLEMENTARES) - HORISTA	SEDI - SERVIÇOS DIVERSOS	H	1,0000000	0,30	0,30	
Insumo	00004783	SINAPI	PINTOR (HORISTA)	Mão de Obra	H	0,0147600	20,97	0,30	
				MO sem LS =>	0,14	LS =>	0,16	MO com LS =>	0,30
				Valor do BDI =>	0,06			Valor com BDI =>	0,36
	Código	Banco	Descrição	Tipo	Und	Quant.	Valor Unit	Total	
Composição	95377	SINAPI	CURSO DE CAPACITAÇÃO PARA SERRALHEIRO (ENCARGOS COMPLEMENTARES) - HORISTA	SEDI - SERVIÇOS DIVERSOS	H	1,0000000	0,24	0,24	
Insumo	00006110	SINAPI	SERRALHEIRO (HORISTA)	Mão de Obra	H	0,0115400	20,97	0,24	
				MO sem LS =>	0,11	LS =>	0,13	MO com LS =>	0,24
				Valor do BDI =>	0,05			Valor com BDI =>	0,29
	Código	Banco	Descrição	Tipo	Und	Quant.	Valor Unit	Total	
Composição	95378	SINAPI	CURSO DE CAPACITAÇÃO PARA SERVENTE (ENCARGOS COMPLEMENTARES) - HORISTA	SEDI - SERVIÇOS DIVERSOS	H	1,0000000	0,33	0,33	
Insumo	00006111	SINAPI	SERVENTE DE OBRAS (HORISTA)	Mão de Obra	H	0,0212000	15,78	0,33	
				MO sem LS =>	0,15	LS =>	0,18	MO com LS =>	0,33
				Valor do BDI =>	0,07			Valor com BDI =>	0,40
	Código	Banco	Descrição	Tipo	Und	Quant.	Valor Unit	Total	
Composição	95385	SINAPI	CURSO DE CAPACITAÇÃO PARA TELHADISTA (ENCARGOS COMPLEMENTARES) - HORISTA	SEDI - SERVIÇOS DIVERSOS	H	1,0000000	0,23	0,23	
Insumo	00012869	SINAPI	TELHADOR / TELHADISTA (HORISTA)	Mão de Obra	H	0,0115400	20,72	0,23	
				MO sem LS =>	0,11	LS =>	0,12	MO com LS =>	0,23
				Valor do BDI =>	0,05			Valor com BDI =>	0,28
	Código	Banco	Descrição	Tipo	Und	Quant.	Valor Unit	Total	
Composição	95386	SINAPI	CURSO DE CAPACITAÇÃO PARA TRATORISTA (ENCARGOS COMPLEMENTARES) - HORISTA	SEDI - SERVIÇOS DIVERSOS	H	1,0000000	0,25	0,25	
Insumo	00004230	SINAPI	OPERADOR DE MAQUINAS E TRATORES DIVERSOS - TERRAPLANAGEM (HORISTA)	Mão de Obra	H	0,0115400	22,53	0,25	
				MO sem LS =>	0,12	LS =>	0,13	MO com LS =>	0,25
				Valor do BDI =>	0,05			Valor com BDI =>	0,30
	Código	Banco	Descrição	Tipo	Und	Quant.	Valor Unit	Total	
Composição	95387	SINAPI	CURSO DE CAPACITAÇÃO PARA VIDRACEIRO (ENCARGOS COMPLEMENTARES) - HORISTA	SEDI - SERVIÇOS DIVERSOS	H	1,0000000	0,23	0,23	
Insumo	00010489	SINAPI	VIDRACEIRO (HORISTA)	Mão de Obra	H	0,0147600	15,95	0,23	
				MO sem LS =>	0,11	LS =>	0,12	MO com LS =>	0,23
				Valor do BDI =>	0,05			Valor com BDI =>	0,28
	Código	Banco	Descrição	Tipo	Und	Quant.	Valor Unit	Total	
Composição	101372	SINAPI	CURSO DE CAPACITAÇÃO PARA VIGIA DIURNO (ENCARGOS COMPLEMENTARES) - MENSALISTA	SEDI - SERVIÇOS DIVERSOS	MES	1,0000000	10,89	10,89	
Insumo	00041096	SINAPI	VIGIA DIURNO (MENSALISTA)	Mão de Obra	MES	0,0038300	2.843,40	10,89	
				MO sem LS =>	5,09	LS =>	5,80	MO com LS =>	10,89
				Valor do BDI =>	2,45			Valor com BDI =>	13,34
	Código	Banco	Descrição	Tipo	Und	Quant.	Valor Unit	Total	
Composição	91919	SINAPI	CURVA 180 GRAUS PARA ELETRODUTO, PVC, ROSCÁVEL, DN 32 MM (1"), PARA CIRCUITOS TERMINAIS, INSTALADA EM PAREDE - FORNECIMENTO E INSTALAÇÃO. AF_03/2023	INEL - INSTALAÇÃO ELÉTRICA/ELETRIFICAÇÃO E ILUMINAÇÃO EXTERNA	UN	1,0000000	26,46	26,46	
Composição Auxiliar	88247	SINAPI	AUXILIAR DE ELETRICISTA COM ENCARGOS COMPLEMENTARES	SEDI - SERVIÇOS DIVERSOS	H	0,3280000	24,32	7,97	
Composição Auxiliar	88264	SINAPI	ELETRICISTA COM ENCARGOS COMPLEMENTARES	SEDI - SERVIÇOS DIVERSOS	H	0,3280000	28,71	9,41	
Insumo	00039276	SINAPI	CURVA 180 GRAUS, DE PVC RIGIDO ROSCAVEL, DE 1", PARA ELETRODUTO	Material	UN	1,0000000	9,08	9,08	
				MO sem LS =>	6,00	LS =>	6,82	MO com LS =>	12,82
				Valor do BDI =>	5,95			Valor com BDI =>	32,41
	Código	Banco	Descrição	Tipo	Und	Quant.	Valor Unit	Total	
Composição	91917	SINAPI	CURVA 90 GRAUS PARA ELETRODUTO, PVC, ROSCÁVEL, DN 32 MM (1"), PARA CIRCUITOS TERMINAIS, INSTALADA EM PAREDE - FORNECIMENTO E INSTALAÇÃO. AF_03/2023	INEL - INSTALAÇÃO ELÉTRICA/ELETRIFICAÇÃO E ILUMINAÇÃO EXTERNA	UN	1,0000000	23,52	23,52	
Composição Auxiliar	88247	SINAPI	AUXILIAR DE ELETRICISTA COM ENCARGOS COMPLEMENTARES	SEDI - SERVIÇOS DIVERSOS	H	0,3280000	24,32	7,97	
Composição Auxiliar	88264	SINAPI	ELETRICISTA COM ENCARGOS COMPLEMENTARES	SEDI - SERVIÇOS DIVERSOS	H	0,3280000	28,71	9,41	
Insumo	00001884	SINAPI	CURVA 90 GRAUS, LONGA, DE PVC RIGIDO ROSCAVEL, DE 1", PARA ELETRODUTO	Material	UN	1,0000000	6,14	6,14	
				MO sem LS =>	6,00	LS =>	6,82	MO com LS =>	12,82
				Valor do BDI =>	5,29			Valor com BDI =>	28,81
	Código	Banco	Descrição	Tipo	Und	Quant.	Valor Unit	Total	
Composição	88264	SINAPI	ELETRICISTA COM ENCARGOS COMPLEMENTARES	SEDI - SERVIÇOS DIVERSOS	H	1,0000000	28,71	28,71	
Composição Auxiliar	95332	SINAPI	CURSO DE CAPACITAÇÃO PARA ELETRICISTA (ENCARGOS COMPLEMENTARES) - HORISTA	SEDI - SERVIÇOS DIVERSOS	H	1,0000000	0,78	0,78	
Insumo	00002436	SINAPI	ELETRICISTA (HORISTA)	Mão de Obra	H	1,0000000	20,97	20,97	
Insumo	00037370	SINAPI	ALIMENTAÇÃO - HORISTA (COLETADO CAIXA - ENCARGOS COMPLEMENTARES)	Material	H	1,0000000	2,79	2,79	
Insumo	00037371	SINAPI	TRANSPORTE - HORISTA (COLETADO CAIXA - ENCARGOS COMPLEMENTARES)	Material	H	1,0000000	0,54	0,54	
Insumo	00037372	SINAPI	EXAMES - HORISTA (COLETADO CAIXA - ENCARGOS COMPLEMENTARES)	Material	H	1,0000000	1,43	1,43	
Insumo	00037373	SINAPI	SEGURO - HORISTA (COLETADO CAIXA - ENCARGOS COMPLEMENTARES)	Material	H	1,0000000	0,08	0,08	
Insumo	00043460	SINAPI	FERRAMENTAS - FAMÍLIA ELETRICISTA - HORISTA (ENCARGOS COMPLEMENTARES - COLETADO CAIXA)	Material	H	1,0000000	0,86	0,86	
Insumo	00043484	SINAPI	EPI - FAMÍLIA ELETRICISTA - HORISTA (ENCARGOS COMPLEMENTARES - COLETADO CAIXA)	Material	H	1,0000000	1,26	1,26	
				MO sem LS =>	10,17	LS =>	11,58	MO com LS =>	21,75
				Valor do BDI =>	6,45			Valor com BDI =>	35,16
	Código	Banco	Descrição	Tipo	Und	Quant.	Valor Unit	Total	
Composição	91872	SINAPI	ELETRODUTO RÍGIDO ROSCÁVEL, PVC, DN 32 MM (1"), PARA CIRCUITOS TERMINAIS, INSTALADO EM PAREDE - FORNECIMENTO E INSTALAÇÃO. AF_03/2023	INEL - INSTALAÇÃO ELÉTRICA/ELETRIFICAÇÃO E ILUMINAÇÃO EXTERNA	M	1,0000000	19,60	19,60	



COMPOSIÇÕES ANALÍTICAS COM PREÇO UNITÁRIO
CONSTRUÇÃO DO CENTRO DE ATENÇÃO PSICOSSOCIAL (CAPS) TIPO I,
BAIRRO: CRUZEIRO (PROPOSTA Nº 11870.1370001/24-001)

BANCOS
SINAPI - 01/2025 - Pernambuco

B.D.I.
22,50%

ENCARGOS SOCIAIS
Não Desonerado:
Horista: 113,84%
Mensalista: 70,11%

COMPOSIÇÕES ANALÍTICAS COM PREÇO UNITÁRIO

Composição	Código	Banco	Descrição	Tipo	Und	Quant.	Valor Unit	Total		
Composição Auxiliar	88247	SINAPI	AUXILIAR DE ELETRICISTA COM ENCARGOS COMPLEMENTARES	SEDI - SERVIÇOS DIVERSOS	H	0,1970000	24,32	4,79		
Composição Auxiliar	88264	SINAPI	ELETRICISTA COM ENCARGOS COMPLEMENTARES	SEDI - SERVIÇOS DIVERSOS	H	0,1970000	28,71	5,65		
Insumo	00002685	SINAPI	ELETRODUTO DE PVC RIGIDO ROSCAVEL DE 1", SEM LUVA	Material	M	1,0170000	9,01	9,16		
				MO sem LS =>		3,60	LS =>	4,09	MO com LS =>	7,69
				Valor do BDI =>		4,41		Valor com BDI =>		24,01
Composição	Código	Banco	Descrição	Tipo	Und	Quant.	Valor Unit	Total		
Composição	88267	SINAPI	ENCANADOR OU BOMBEIRO HIDRÁULICO COM ENCARGOS COMPLEMENTARES	SEDI - SERVIÇOS DIVERSOS	H	1,0000000	27,62	27,62		
Composição Auxiliar	95335	SINAPI	CURSO DE CAPACITAÇÃO PARA ENCANADOR OU BOMBEIRO HIDRÁULICO (ENCARGOS COMPLEMENTARES) - HORISTA	SEDI - SERVIÇOS DIVERSOS	H	1,0000000	0,37	0,37		
Insumo	00002696	SINAPI	ENCANADOR OU BOMBEIRO HIDRÁULICO (HORISTA)	Mão de Obra	H	1,0000000	20,97	20,97		
Insumo	00037370	SINAPI	ALIMENTAÇÃO - HORISTA (COLETADO CAIXA - ENCARGOS COMPLEMENTARES)	Material	H	1,0000000	2,79	2,79		
Insumo	00037371	SINAPI	TRANSPORTE - HORISTA (COLETADO CAIXA - ENCARGOS COMPLEMENTARES)	Material	H	1,0000000	0,54	0,54		
Insumo	00037372	SINAPI	EXAMES - HORISTA (COLETADO CAIXA - ENCARGOS COMPLEMENTARES)	Material	H	1,0000000	1,43	1,43		
Insumo	00037373	SINAPI	SEGURO - HORISTA (COLETADO CAIXA - ENCARGOS COMPLEMENTARES)	Material	H	1,0000000	0,08	0,08		
Insumo	00043461	SINAPI	FERRAMENTAS - FAMILIA ENCANADOR - HORISTA (ENCARGOS COMPLEMENTARES - COLETADO CAIXA)	Material	H	1,0000000	0,31	0,31		
Insumo	00043485	SINAPI	EPI - FAMILIA ENCANADOR - HORISTA (ENCARGOS COMPLEMENTARES - COLETADO CAIXA)	Material	H	1,0000000	1,13	1,13		
				MO sem LS =>		9,98	LS =>	11,36	MO com LS =>	21,34
				Valor do BDI =>		6,21		Valor com BDI =>		33,83
Composição	Código	Banco	Descrição	Tipo	Und	Quant.	Valor Unit	Total		
Composição	93572	SINAPI	ENCARREGADO GERAL DE OBRAS COM ENCARGOS COMPLEMENTARES	SEDI - SERVIÇOS DIVERSOS	MES	1,0000000	6.345,55	6.345,55		
Composição Auxiliar	95422	SINAPI	CURSO DE CAPACITAÇÃO PARA ENCARREGADO GERAL DE OBRAS (ENCARGOS COMPLEMENTARES) - MENSALISTA	SEDI - SERVIÇOS DIVERSOS	MES	1,0000000	91,20	91,20		
Insumo	00040818	SINAPI	ENCARREGADO GERAL DE OBRAS (MENSALISTA)	Mão de Obra	MES	1,0000000	5.710,93	5.710,93		
Insumo	00040863	SINAPI	EXAMES - MENSALISTA (COLETADO CAIXA - ENCARGOS COMPLEMENTARES)	Material	MES	1,0000000	270,51	270,51		
Insumo	00040864	SINAPI	SEGURO - MENSALISTA (COLETADO CAIXA - ENCARGOS COMPLEMENTARES)	Material	MES	1,0000000	15,46	15,46		
Insumo	00043475	SINAPI	FERRAMENTAS - FAMILIA ENCARREGADO GERAL - MENSALISTA (ENCARGOS COMPLEMENTARES - COLETADO CAIXA)	Material	MES	1,0000000	15,46	15,46		
Insumo	00043499	SINAPI	EPI - FAMILIA ENCARREGADO GERAL - MENSALISTA (ENCARGOS COMPLEMENTARES - COLETADO CAIXA)	Material	MES	1,0000000	241,99	241,99		
				MO sem LS =>		2.713,30	LS =>	3.088,83	MO com LS =>	5.802,13
				Valor do BDI =>		1.427,74		Valor com BDI =>		7.773,29
Composição	Código	Banco	Descrição	Tipo	Und	Quant.	Valor Unit	Total		
Composição	93565	SINAPI	ENGENHEIRO CIVIL DE OBRA JUNIOR COM ENCARGOS COMPLEMENTARES	SEDI - SERVIÇOS DIVERSOS	MES	1,0000000	22.627,68	22.627,68		
Composição Auxiliar	95415	SINAPI	CURSO DE CAPACITAÇÃO PARA ENGENHEIRO CIVIL DE OBRA JUNIOR (ENCARGOS COMPLEMENTARES) - MENSALISTA	SEDI - SERVIÇOS DIVERSOS	MES	1,0000000	244,07	244,07		
Insumo	00040811	SINAPI	ENGENHEIRO CIVIL DE OBRA JUNIOR (MENSALISTA)	Mão de Obra	MES	1,0000000	21.949,29	21.949,29		
Insumo	00040863	SINAPI	EXAMES - MENSALISTA (COLETADO CAIXA - ENCARGOS COMPLEMENTARES)	Material	MES	1,0000000	270,51	270,51		
Insumo	00040864	SINAPI	SEGURO - MENSALISTA (COLETADO CAIXA - ENCARGOS COMPLEMENTARES)	Material	MES	1,0000000	15,46	15,46		
Insumo	00043474	SINAPI	FERRAMENTAS - FAMILIA ENGENHEIRO CIVIL - MENSALISTA (ENCARGOS COMPLEMENTARES - COLETADO CAIXA)	Material	MES	1,0000000	2,35	2,35		
Insumo	00043498	SINAPI	EPI - FAMILIA ENGENHEIRO CIVIL - MENSALISTA (ENCARGOS COMPLEMENTARES - COLETADO CAIXA)	Material	MES	1,0000000	146,00	146,00		
				MO sem LS =>		10.378,49	LS =>	11.814,87	MO com LS =>	22.193,36
				Valor do BDI =>		5.091,22		Valor com BDI =>		27.718,90
Composição	Código	Banco	Descrição	Tipo	Und	Quant.	Valor Unit	Total		
Composição	90830	SINAPI	FECHADURA DE EMBUTIR COM CILINDRO, EXTERNA, COMPLETA, ACABAMENTO PADRÃO MÉDIO, INCLUSO EXECUÇÃO DE FURO - FORNECIMENTO E INSTALAÇÃO. AF_12/2019	ESQV - ESQUADRIAS/FERRAGENS/VIDROS	UN	1,0000000	169,98	169,98		
Composição Auxiliar	88261	SINAPI	CARPINTEIRO DE ESQUADRIA COM ENCARGOS COMPLEMENTARES	SEDI - SERVIÇOS DIVERSOS	H	1,0020000	26,97	27,02		
Composição Auxiliar	88316	SINAPI	SERVEnte COM ENCARGOS COMPLEMENTARES	SEDI - SERVIÇOS DIVERSOS	H	0,5010000	22,95	11,49		
Insumo	00003081	SINAPI	FECHADURA ESPELHO PARA PORTA EXTERNA, EM AÇO INOX (MAQUINA, TESTA E CONTRA-TESTA) E EM ZAMAC (MACANETA, LINGUETA E TRINCOS) COM ACABAMENTO CROMADO, MAQUINA DE 55 MM, INCLUINDO CHAVE TIPO CILINDRO	Material	CJ	1,0000000	131,47	131,47		
				MO sem LS =>		13,27	LS =>	15,10	MO com LS =>	28,37
				Valor do BDI =>		38,24		Valor com BDI =>		208,22
Composição	Código	Banco	Descrição	Tipo	Und	Quant.	Valor Unit	Total		
Composição	90279	SINAPI	GRAUTE FGK=20 MPA; TRAÇO 1:0,04:1,8:2,1 (EM MASSA SECA DE CIMENTO/ CAL/ AREIA GROSSA/ BRITA 0) - PREPARO MECÂNICO COM BETONEIRA 400 L. AF_09/2021	FUES - FUNDAÇÕES E ESTRUTURAS	m³	1,0000000	570,78	570,78		
Composição Auxiliar	88316	SINAPI	SERVEnte COM ENCARGOS COMPLEMENTARES	SEDI - SERVIÇOS DIVERSOS	H	2,5492000	22,95	58,50		
Composição Auxiliar	88377	SINAPI	OPERADOR DE BETONEIRA ESTACIONÁRIA/MISTURADOR COM ENCARGOS COMPLEMENTARES	SEDI - SERVIÇOS DIVERSOS	H	1,6069000	25,05	40,25		
Composição Auxiliar	88830	SINAPI	BETONEIRA CAPACIDADE NOMINAL DE 400 L, CAPACIDADE DE MISTURA 280 L, MOTOR ELÉTRICO TRIFÁSICO POTÊNCIA DE 2 CV, SEM CARREGADOR - CHP DIURNO. AF_05/2023	CHOR - CUSTOS HORÁRIOS DE MÁQUINAS E EQUIPAMENTOS	CHP	1,1138000	2,00	2,22		
Composição Auxiliar	88831	SINAPI	BETONEIRA CAPACIDADE NOMINAL DE 400 L, CAPACIDADE DE MISTURA 280 L, MOTOR ELÉTRICO TRIFÁSICO POTÊNCIA DE 2 CV, SEM CARREGADOR - CHI DIURNO. AF_05/2023	CHOR - CUSTOS HORÁRIOS DE MÁQUINAS E EQUIPAMENTOS	CHI	0,4931000	0,44	0,21		
Insumo	00000367	SINAPI	AREIA GROSSA - POSTO JAZIDA/FORNECEDOR (RETIRADO NA JAZIDA, SEM TRANSPORTE)	Material	m³	0,6302000	131,69	82,99		
Insumo	00001106	SINAPI	CAL HIDRATADA CH-I PARA ARGAMASSAS	Material	KG	15,1255000	1,60	24,20		
Insumo	00001379	SINAPI	CIMENTO PORTLAND COMPOSTO CP II-32	Material	KG	420,1527000	0,70	294,10		
Insumo	00004720	SINAPI	PEDRA BRITADA N. 0, OU PEDRISCO (4,8 A 9,5 MM) POSTO PEDREIRA/FORNECEDOR, SEM FRETE	Material	m³	0,5882000	116,15	68,31		
				MO sem LS =>		33,71	LS =>	38,37	MO com LS =>	72,08
				Valor do BDI =>		128,42		Valor com BDI =>		699,20



COMPOSIÇÕES ANALÍTICAS COM PREÇO UNITÁRIO
CONSTRUÇÃO DO CENTRO DE ATENÇÃO PSICOSSOCIAL (CAPS) TIPO I,
BAIRRO: CRUZEIRO (PROPOSTA Nº 11870.1370001/24-001)

BANCOS
SINAPI - 01/2025 - Pernambuco

B.D.I.
22,50%

ENCARGOS SOCIAIS
Não Desonerado:
Horista: 113,84%
Mensalista: 70,11%

COMPOSIÇÕES ANALÍTICAS COM PREÇO UNITÁRIO

	Código	Banco	Descrição	Tipo	Und	Quant.	Valor Unit	Total	
Composição	89995	SINAPI	GRAUTEAMENTO DE CINTA SUPERIOR OU DE VERGA EM ALVENARIA ESTRUTURAL. AF_09/2021	FUES - FUNDAÇÕES E ESTRUTURAS	m³	1,0000000	1.010,21	1.010,21	
Composição Auxiliar	88309	SINAPI	PEDREIRO COM ENCARGOS COMPLEMENTARES	SEDI - SERVIÇOS DIVERSOS	H	7,4148000	28,34	210,13	
Composição Auxiliar	88316	SINAPI	SERVEENTE COM ENCARGOS COMPLEMENTARES	SEDI - SERVIÇOS DIVERSOS	H	4,9432000	22,95	113,44	
Composição Auxiliar	90279	SINAPI	GRAUTE FGK=20 MPA; TRAÇO 1:0,04:1,8:2,1 (EM MASSA SECA DE CIMENTO/ CAL/ AREIA GROSSA/ BRITA 0) - PREPARO MECÂNICO COM BETONEIRA 400 L. AF_09/2021	FUES - FUNDAÇÕES E ESTRUTURAS	m³	1,2030000	570,78	686,64	
				MO sem LS =>	152,02	LS =>	173,07	MO com LS =>	325,09
				Valor do BDI =>	227,29			Valor com BDI =>	1.237,50
	Código	Banco	Descrição	Tipo	Und	Quant.	Valor Unit	Total	
Composição	93282	SINAPI	GUINCHO ELÉTRICO DE COLUNA, CAPACIDADE 400 KG, COM MOTO FREIO, MOTOR TRIFÁSICO DE 1,25 CV - CHI DIURNO. AF_03/2016	CHOR - CUSTOS HORÁRIOS DE MÁQUINAS E	CHI	1,0000000	25,63	25,63	
Composição Auxiliar	88295	SINAPI	OPERADOR DE GUINCHO COM ENCARGOS COMPLEMENTARES	SEDI - SERVIÇOS DIVERSOS	H	1,0000000	25,21	25,21	
Composição Auxiliar	93277	SINAPI	GUINCHO ELÉTRICO DE COLUNA, CAPACIDADE 400 KG, COM MOTO FREIO, MOTOR TRIFÁSICO DE 1,25 CV - DEPRECIÇÃO. AF_03/2016	CHOR - CUSTOS HORÁRIOS DE MÁQUINAS E	H	1,0000000	0,34	0,34	
Composição Auxiliar	93278	SINAPI	GUINCHO ELÉTRICO DE COLUNA, CAPACIDADE 400 KG, COM MOTO FREIO, MOTOR TRIFÁSICO DE 1,25 CV - JUROS. AF_03/2016	CHOR - CUSTOS HORÁRIOS DE MÁQUINAS E	H	1,0000000	0,08	0,08	
				MO sem LS =>	9,10	LS =>	10,37	MO com LS =>	19,47
				Valor do BDI =>	5,76			Valor com BDI =>	31,39
	Código	Banco	Descrição	Tipo	Und	Quant.	Valor Unit	Total	
Composição	93281	SINAPI	GUINCHO ELÉTRICO DE COLUNA, CAPACIDADE 400 KG, COM MOTO FREIO, MOTOR TRIFÁSICO DE 1,25 CV - CHP DIURNO. AF_03/2016	CHOR - CUSTOS HORÁRIOS DE MÁQUINAS E	CHP	1,0000000	26,68	26,68	
Composição Auxiliar	88295	SINAPI	OPERADOR DE GUINCHO COM ENCARGOS COMPLEMENTARES	SEDI - SERVIÇOS DIVERSOS	H	1,0000000	25,21	25,21	
Composição Auxiliar	93277	SINAPI	GUINCHO ELÉTRICO DE COLUNA, CAPACIDADE 400 KG, COM MOTO FREIO, MOTOR TRIFÁSICO DE 1,25 CV - DEPRECIÇÃO. AF_03/2016	CHOR - CUSTOS HORÁRIOS DE MÁQUINAS E	H	1,0000000	0,34	0,34	
Composição Auxiliar	93278	SINAPI	GUINCHO ELÉTRICO DE COLUNA, CAPACIDADE 400 KG, COM MOTO FREIO, MOTOR TRIFÁSICO DE 1,25 CV - JUROS. AF_03/2016	CHOR - CUSTOS HORÁRIOS DE MÁQUINAS E	H	1,0000000	0,08	0,08	
Composição Auxiliar	93279	SINAPI	GUINCHO ELÉTRICO DE COLUNA, CAPACIDADE 400 KG, COM MOTO FREIO, MOTOR TRIFÁSICO DE 1,25 CV - MANUTENÇÃO. AF_03/2016	CHOR - CUSTOS HORÁRIOS DE MÁQUINAS E	H	1,0000000	0,32	0,32	
Composição Auxiliar	93280	SINAPI	GUINCHO ELÉTRICO DE COLUNA, CAPACIDADE 400 KG, COM MOTO FREIO, MOTOR TRIFÁSICO DE 1,25 CV - MATERIAIS NA OPERAÇÃO. AF_03/2016	CHOR - CUSTOS HORÁRIOS DE MÁQUINAS E EQUIPAMENTOS	H	1,0000000	0,73	0,73	
				MO sem LS =>	9,10	LS =>	10,37	MO com LS =>	19,47
				Valor do BDI =>	6,00			Valor com BDI =>	32,68
	Código	Banco	Descrição	Tipo	Und	Quant.	Valor Unit	Total	
Composição	93277	SINAPI	GUINCHO ELÉTRICO DE COLUNA, CAPACIDADE 400 KG, COM MOTO FREIO, MOTOR TRIFÁSICO DE 1,25 CV - DEPRECIÇÃO. AF_03/2016	CHOR - CUSTOS HORÁRIOS DE MÁQUINAS E	H	1,0000000	0,34	0,34	
Insumo	00036487	SINAPI	GUINCHO ELETTRICO DE COLUNA, CAPACIDADE 400 KG, COM MOTO FREIO, MOTOR TRIFASICO DE 1,25 CV	Equipamento para Aquisição Permanente	UN	0,0000640	5.416,39	0,34	
				MO sem LS =>	0,00	LS =>	0,00	MO com LS =>	0,00
				Valor do BDI =>	0,07			Valor com BDI =>	0,41
	Código	Banco	Descrição	Tipo	Und	Quant.	Valor Unit	Total	
Composição	93278	SINAPI	GUINCHO ELÉTRICO DE COLUNA, CAPACIDADE 400 KG, COM MOTO FREIO, MOTOR TRIFÁSICO DE 1,25 CV - JUROS. AF_03/2016	CHOR - CUSTOS HORÁRIOS DE MÁQUINAS E	H	1,0000000	0,08	0,08	
Insumo	00036487	SINAPI	GUINCHO ELETTRICO DE COLUNA, CAPACIDADE 400 KG, COM MOTO FREIO, MOTOR TRIFASICO DE 1,25 CV	Equipamento para Aquisição Permanente	UN	0,0000148	5.416,39	0,08	
				MO sem LS =>	0,00	LS =>	0,00	MO com LS =>	0,00
				Valor do BDI =>	0,01			Valor com BDI =>	0,09
	Código	Banco	Descrição	Tipo	Und	Quant.	Valor Unit	Total	
Composição	93279	SINAPI	GUINCHO ELÉTRICO DE COLUNA, CAPACIDADE 400 KG, COM MOTO FREIO, MOTOR TRIFÁSICO DE 1,25 CV - MANUTENÇÃO. AF_03/2016	CHOR - CUSTOS HORÁRIOS DE MÁQUINAS E	H	1,0000000	0,32	0,32	
Insumo	00036487	SINAPI	GUINCHO ELETTRICO DE COLUNA, CAPACIDADE 400 KG, COM MOTO FREIO, MOTOR TRIFASICO DE 1,25 CV	Equipamento para Aquisição Permanente	UN	0,0000600	5.416,39	0,32	
				MO sem LS =>	0,00	LS =>	0,00	MO com LS =>	0,00
				Valor do BDI =>	0,07			Valor com BDI =>	0,39
	Código	Banco	Descrição	Tipo	Und	Quant.	Valor Unit	Total	
Composição	93280	SINAPI	GUINCHO ELÉTRICO DE COLUNA, CAPACIDADE 400 KG, COM MOTO FREIO, MOTOR TRIFÁSICO DE 1,25 CV - MATERIAIS NA OPERAÇÃO. AF_03/2016	CHOR - CUSTOS HORÁRIOS DE MÁQUINAS E EQUIPAMENTOS	H	1,0000000	0,73	0,73	
Insumo	00002705	SINAPI	ENERGIA ELETTRICA ATE 2000 KWH INDUSTRIAL, SEM DEMANDA	Franquia	KWH	0,7800000	0,94	0,73	
				MO sem LS =>	0,00	LS =>	0,00	MO com LS =>	0,00
				Valor do BDI =>	0,16			Valor com BDI =>	0,89
	Código	Banco	Descrição	Tipo	Und	Quant.	Valor Unit	Total	
Composição	5928	SINAPI	GUINDAUTO HIDRÁULICO, CAPACIDADE MÁXIMA DE CARGA 6200 KG, MOMENTO MÁXIMO DE CARGA 11,7 TM, ALCANCE MÁXIMO HORIZONTAL 9,70 M, INCLUSIVE CAMINHÃO TOCO PBT 16.000 KG, POTÊNCIA DE 189 CV - CHP DIURNO. AF_06/2014	CHOR - CUSTOS HORÁRIOS DE MÁQUINAS E EQUIPAMENTOS	CHP	1,0000000	283,99	283,99	
Composição Auxiliar	88286	SINAPI	MOTORISTA OPERADOR DE MUNCK COM ENCARGOS COMPLEMENTARES	SEDI - SERVIÇOS DIVERSOS	H	1,0000000	29,64	29,64	
Composição Auxiliar	89259	SINAPI	GUINDAUTO HIDRÁULICO, CAPACIDADE MÁXIMA DE CARGA 6200 KG, MOMENTO MÁXIMO DE CARGA 11,7 TM, ALCANCE MÁXIMO HORIZONTAL 9,70 M, INCLUSIVE CAMINHÃO TOCO PBT 16.000 KG, POTÊNCIA DE 189 CV - DEPRECIÇÃO. AF_06/2014	CHOR - CUSTOS HORÁRIOS DE MÁQUINAS E EQUIPAMENTOS	H	1,0000000	27,36	27,36	
Composição Auxiliar	89260	SINAPI	GUINDAUTO HIDRÁULICO, CAPACIDADE MÁXIMA DE CARGA 6200 KG, MOMENTO MÁXIMO DE CARGA 11,7 TM, ALCANCE MÁXIMO HORIZONTAL 9,70 M, INCLUSIVE CAMINHÃO TOCO PBT 16.000 KG, POTÊNCIA DE 189 CV - JUROS. AF_06/2014	CHOR - CUSTOS HORÁRIOS DE MÁQUINAS E EQUIPAMENTOS	H	1,0000000	10,06	10,06	
Composição Auxiliar	89262	SINAPI	GUINDAUTO HIDRÁULICO, CAPACIDADE MÁXIMA DE CARGA 6200 KG, MOMENTO MÁXIMO DE CARGA 11,7 TM, ALCANCE MÁXIMO HORIZONTAL 9,70 M, INCLUSIVE CAMINHÃO TOCO PBT 16.000 KG, POTÊNCIA DE 189 CV - MANUTENÇÃO. AF_06/2014	CHOR - CUSTOS HORÁRIOS DE MÁQUINAS E EQUIPAMENTOS	H	1,0000000	46,37	46,37	
Composição Auxiliar	91466	SINAPI	GUINDAUTO HIDRÁULICO, CAPACIDADE MÁXIMA DE CARGA 6200 KG, MOMENTO MÁXIMO DE CARGA 11,7 TM, ALCANCE MÁXIMO HORIZONTAL 9,70 M, INCLUSIVE CAMINHÃO TOCO PBT 16.000 KG, POTÊNCIA DE 189 CV - IMPOSTOS E SEGUROS. AF_08/2015	CHOR - CUSTOS HORÁRIOS DE MÁQUINAS E EQUIPAMENTOS	H	1,0000000	4,06	4,06	



COMPOSIÇÕES ANALÍTICAS COM PREÇO UNITÁRIO
CONSTRUÇÃO DO CENTRO DE ATENÇÃO PSICOSSOCIAL (CAPS) TIPO I,
BAIRRO: CRUZEIRO (PROPOSTA N° 11870.1370001/24-001)

BANCOS
SINAPI - 01/2025 - Pernambuco

B.D.I.
22,50%

ENCARGOS SOCIAIS
Não Desonerado:
Horista: 113,84%
Mensalista: 70,11%

COMPOSIÇÕES ANALÍTICAS COM PREÇO UNITÁRIO

Insumo	Código	Banco	Descrição	Tipo	Und	Quant.	Valor Unit	Total		
Insumo	00037370	SINAPI	ALIMENTACAO - HORISTA (COLETADO CAIXA - ENCARGOS COMPLEMENTARES)	Material	H	1,0000000	2,79	2,79		
Insumo	00037371	SINAPI	TRANSPORTE - HORISTA (COLETADO CAIXA - ENCARGOS COMPLEMENTARES)	Material	H	1,0000000	0,54	0,54		
Insumo	00037372	SINAPI	EXAMES - HORISTA (COLETADO CAIXA - ENCARGOS COMPLEMENTARES)	Material	H	1,0000000	1,43	1,43		
Insumo	00037373	SINAPI	SEGURO - HORISTA (COLETADO CAIXA - ENCARGOS COMPLEMENTARES)	Material	H	1,0000000	0,08	0,08		
Insumo	00043465	SINAPI	FERRAMENTAS - FAMILIA PEDREIRO - HORISTA (ENCARGOS COMPLEMENTARES - COLETADO CAIXA)	Material	H	1,0000000	0,78	0,78		
Insumo	00043489	SINAPI	EPI - FAMILIA PEDREIRO - HORISTA (ENCARGOS COMPLEMENTARES - COLETADO CAIXA)	Material	H	1,0000000	1,31	1,31		
			MO sem LS =>			10,01	LS =>	11,40	MO com LS =>	21,41
			Valor do BDI =>			6,37			Valor com BDI =>	34,71
	Código	Banco	Descrição	Tipo	Und	Quant.	Valor Unit	Total		
Composição	88441	SINAPI	JARDINEIRO COM ENCARGOS COMPLEMENTARES	SEDI - SERVIÇOS DIVERSOS	H	1,0000000	23,92	23,92		
Composição Auxiliar	95390	SINAPI	CURSO DE CAPACITAÇÃO PARA JARDINEIRO (ENCARGOS COMPLEMENTARES) - HORISTA	SEDI - SERVIÇOS DIVERSOS	H	1,0000000	0,08	0,08		
Insumo	00037370	SINAPI	ALIMENTACAO - HORISTA (COLETADO CAIXA - ENCARGOS COMPLEMENTARES)	Material	H	1,0000000	2,79	2,79		
Insumo	00037371	SINAPI	TRANSPORTE - HORISTA (COLETADO CAIXA - ENCARGOS COMPLEMENTARES)	Material	H	1,0000000	0,54	0,54		
Insumo	00037372	SINAPI	EXAMES - HORISTA (COLETADO CAIXA - ENCARGOS COMPLEMENTARES)	Material	H	1,0000000	1,43	1,43		
Insumo	00037373	SINAPI	SEGURO - HORISTA (COLETADO CAIXA - ENCARGOS COMPLEMENTARES)	Material	H	1,0000000	0,08	0,08		
Insumo	00043465	SINAPI	FERRAMENTAS - FAMILIA PEDREIRO - HORISTA (ENCARGOS COMPLEMENTARES - COLETADO CAIXA)	Material	H	1,0000000	0,78	0,78		
Insumo	00043489	SINAPI	EPI - FAMILIA PEDREIRO - HORISTA (ENCARGOS COMPLEMENTARES - COLETADO CAIXA)	Material	H	1,0000000	1,31	1,31		
Insumo	00044503	SINAPI	JARDINEIRO (HORISTA)	Mão de Obra	H	1,0000000	16,91	16,91		
			MO sem LS =>			7,95	LS =>	9,04	MO com LS =>	16,99
			Valor do BDI =>			5,38			Valor com BDI =>	29,30
	Código	Banco	Descrição	Tipo	Und	Quant.	Valor Unit	Total		
Composição	7100	SINAPI	LAMINADO MELAMINICO TEXTURIZADO, ESPESSURA 0,8 MM, PARA REVESTIMENTO DE CHAPA COMPENSADA DE MADEIRA, FIXADA COM COLA	ESQV - ESQUADRIAS/FERRAGENS/VIDROS	m²	1,0000000	95,61	95,61		
Composição Auxiliar	88239	SINAPI	AJUDANTE DE CARPINTEIRO COM ENCARGOS COMPLEMENTARES	SEDI - SERVIÇOS DIVERSOS	H	0,1800000	23,69	4,26		
Composição Auxiliar	88261	SINAPI	CARPINTEIRO DE ESQUADRIA COM ENCARGOS COMPLEMENTARES	SEDI - SERVIÇOS DIVERSOS	H	0,1800000	26,97	4,85		
Insumo	00001339	SINAPI	COLA A BASE DE RESINA SINTETICA PARA CHAPA DE LAMINADO MELAMINICO E OUTROS	Material	KG	0,9000000	41,87	37,68		
Insumo	00001341	SINAPI	CHAPA DE LAMINADO MELAMINICO, TEXTURIZADO, DE 1,25 X 3,08 METROS, ESPESSURA = 0,8 MILIMETROS	Material	m²	1,0500000	46,50	48,82		
			MO sem LS =>			3,13	LS =>	3,56	MO com LS =>	6,69
			Valor do BDI =>			21,51			Valor com BDI =>	117,12
	Código	Banco	Descrição	Tipo	Und	Quant.	Valor Unit	Total		
Composição	92873	SINAPI	LANÇAMENTO COM USO DE BALDES, ADENSAMENTO E ACABAMENTO DE CONCRETO EM ESTRUTURAS. AF_12/2015	FUES - FUNDAÇÕES E ESTRUTURAS	m³	1,0000000	232,46	232,46		
Composição Auxiliar	88262	SINAPI	CARPINTEIRO DE FORMAS COM ENCARGOS COMPLEMENTARES	SEDI - SERVIÇOS DIVERSOS	H	1,8460000	27,92	51,54		
Composição Auxiliar	88309	SINAPI	PEDREIRO COM ENCARGOS COMPLEMENTARES	SEDI - SERVIÇOS DIVERSOS	H	1,8460000	28,34	52,31		
Composição Auxiliar	88316	SINAPI	SERVEnte COM ENCARGOS COMPLEMENTARES	SEDI - SERVIÇOS DIVERSOS	H	5,5380000	22,95	127,09		
Composição Auxiliar	90586	SINAPI	VIBRADOR DE IMERSÃO, DIÂMETRO DE PONTEIRA 45MM, MOTOR ELÉTRICO TRIFÁSICO POTÊNCIA DE 2 CV - CHP DIURNO. AF_06/2015	CHOR - CUSTOS HORÁRIOS DE MÁQUINAS E	CHP	0,6720000	1,34	0,90		
Composição Auxiliar	90587	SINAPI	VIBRADOR DE IMERSÃO, DIÂMETRO DE PONTEIRA 45MM, MOTOR ELÉTRICO TRIFÁSICO POTÊNCIA DE 2 CV - CHI DIURNO. AF_06/2015	CHOR - CUSTOS HORÁRIOS DE MÁQUINAS E	CHI	1,1740000	0,53	0,62		
			MO sem LS =>			78,51	LS =>	89,37	MO com LS =>	167,88
			Valor do BDI =>			52,30			Valor com BDI =>	284,76
	Código	Banco	Descrição	Tipo	Und	Quant.	Valor Unit	Total		
Composição	92874	SINAPI	LANÇAMENTO COM USO DE BOMBA, ADENSAMENTO E ACABAMENTO DE CONCRETO EM ESTRUTURAS. AF_12/2015	FUES - FUNDAÇÕES E ESTRUTURAS	m³	1,0000000	38,68	38,68		
Composição Auxiliar	88262	SINAPI	CARPINTEIRO DE FORMAS COM ENCARGOS COMPLEMENTARES	SEDI - SERVIÇOS DIVERSOS	H	0,1990000	27,92	5,55		
Composição Auxiliar	88309	SINAPI	PEDREIRO COM ENCARGOS COMPLEMENTARES	SEDI - SERVIÇOS DIVERSOS	H	0,1990000	28,34	5,63		
Composição Auxiliar	88316	SINAPI	SERVEnte COM ENCARGOS COMPLEMENTARES	SEDI - SERVIÇOS DIVERSOS	H	1,1920000	22,95	27,35		
Composição Auxiliar	90586	SINAPI	VIBRADOR DE IMERSÃO, DIÂMETRO DE PONTEIRA 45MM, MOTOR ELÉTRICO TRIFÁSICO POTÊNCIA DE 2 CV - CHP DIURNO. AF_06/2015	CHOR - CUSTOS HORÁRIOS DE MÁQUINAS E	CHP	0,0680000	1,34	0,09		
Composição Auxiliar	90587	SINAPI	VIBRADOR DE IMERSÃO, DIÂMETRO DE PONTEIRA 45MM, MOTOR ELÉTRICO TRIFÁSICO POTÊNCIA DE 2 CV - CHI DIURNO. AF_06/2015	CHOR - CUSTOS HORÁRIOS DE MÁQUINAS E	CHI	0,1310000	0,53	0,06		
			MO sem LS =>			12,94	LS =>	14,74	MO com LS =>	27,68
			Valor do BDI =>			8,70			Valor com BDI =>	47,38
	Código	Banco	Descrição	Tipo	Und	Quant.	Valor Unit	Total		
Composição	91885	SINAPI	LUVA PARA ELETRODUTO, PVC, ROSCÁVEL, DN 32 MM (1"), PARA CIRCUITOS TERMINAIS, INSTALADA EM PAREDE - FORNECIMENTO E INSTALAÇÃO. AF_03/2023	INEL - INSTALAÇÃO ELÉTRICA/ELETRIFICAÇÃO E ILUMINAÇÃO EXTERNA	UN	1,0000000	14,05	14,05		
Composição Auxiliar	88247	SINAPI	AUXILIAR DE ELETRICISTA COM ENCARGOS COMPLEMENTARES	SEDI - SERVIÇOS DIVERSOS	H	0,2190000	24,32	5,32		
Composição Auxiliar	88264	SINAPI	ELETRICISTA COM ENCARGOS COMPLEMENTARES	SEDI - SERVIÇOS DIVERSOS	H	0,2190000	28,71	6,28		
Insumo	00001892	SINAPI	LUVA EM PVC RÍGIDO ROSCAVEL, DE 1", PARA ELETRODUTO	Material	UN	1,0000000	2,45	2,45		
			MO sem LS =>			4,00	LS =>	4,56	MO com LS =>	8,56
			Valor do BDI =>			3,16			Valor com BDI =>	17,21
	Código	Banco	Descrição	Tipo	Und	Quant.	Valor Unit	Total		
Composição	88274	SINAPI	MARMORISTA/GRANITEIRO COM ENCARGOS COMPLEMENTARES	SEDI - SERVIÇOS DIVERSOS	H	1,0000000	28,20	28,20		
Composição Auxiliar	95341	SINAPI	CURSO DE CAPACITAÇÃO PARA MARMORISTA/GRANITEIRO (ENCARGOS COMPLEMENTARES) - HORISTA	SEDI - SERVIÇOS DIVERSOS	H	1,0000000	0,30	0,30		
Insumo	00004755	SINAPI	MARMORISTA / GRANITEIRO (HORISTA)	Mão de Obra	H	1,0000000	20,97	20,97		



COMPOSIÇÕES ANALÍTICAS COM PREÇO UNITÁRIO
CONSTRUÇÃO DO CENTRO DE ATENÇÃO PSICOSSOCIAL (CAPS) TIPO I,
BAIRRO: CRUZEIRO (PROPOSTA Nº 11870.1370001/24-001)

BANCOS
SINAPI - 01/2025 - Pernambuco

B.D.I.
22,50%

ENCARGOS SOCIAIS
Não Desonerado:
Horista: 113,84%
Mensalista: 70,11%

COMPOSIÇÕES ANALÍTICAS COM PREÇO UNITÁRIO

Insumo	Código	Banco	Descrição	Tipo	Und	Quant.	Valor Unit	Total		
Insumo	00037370	SINAPI	ALIMENTACAO - HORISTA (COLETADO CAIXA - ENCARGOS COMPLEMENTARES)	Material	H	1,0000000	2,79	2,79		
Insumo	00037371	SINAPI	TRANSPORTE - HORISTA (COLETADO CAIXA - ENCARGOS COMPLEMENTARES)	Material	H	1,0000000	0,54	0,54		
Insumo	00037372	SINAPI	EXAMES - HORISTA (COLETADO CAIXA - ENCARGOS COMPLEMENTARES)	Material	H	1,0000000	1,43	1,43		
Insumo	00037373	SINAPI	SEGURO - HORISTA (COLETADO CAIXA - ENCARGOS COMPLEMENTARES)	Material	H	1,0000000	0,08	0,08		
Insumo	00043465	SINAPI	FERRAMENTAS - FAMILIA PEDREIRO - HORISTA (ENCARGOS COMPLEMENTARES - COLETADO CAIXA)	Material	H	1,0000000	0,78	0,78		
Insumo	00043489	SINAPI	EPI - FAMILIA PEDREIRO - HORISTA (ENCARGOS COMPLEMENTARES - COLETADO CAIXA)	Material	H	1,0000000	1,31	1,31		
				MO sem LS =>		9,95	LS =>	11,32	MO com LS =>	21,27
				Valor do BDI =>		6,34			Valor com BDI =>	34,54
	Código	Banco	Descrição	Tipo	Und	Quant.	Valor Unit	Total		
Composição	100308	SINAPI	MECANICO DE REFRIGERACAO COM ENCARGOS COMPLEMENTARES	SEDI - SERVIÇOS DIVERSOS	H	1,0000000	28,91	28,91		
Composição Auxiliar	100298	SINAPI	CURSO DE CAPACITAÇÃO PARA MECÂNICO DE REFRIGERAÇÃO (ENCARGOS COMPLEMENTARES) - HORISTA	SEDI - SERVIÇOS DIVERSOS	H	1,0000000	0,59	0,59		
Insumo	00034794	SINAPI	MECANICO DE REFRIGERACAO (HORISTA)	Mão de Obra	H	1,0000000	21,36	21,36		
Insumo	00037370	SINAPI	ALIMENTACAO - HORISTA (COLETADO CAIXA - ENCARGOS COMPLEMENTARES)	Material	H	1,0000000	2,79	2,79		
Insumo	00037371	SINAPI	TRANSPORTE - HORISTA (COLETADO CAIXA - ENCARGOS COMPLEMENTARES)	Material	H	1,0000000	0,54	0,54		
Insumo	00037372	SINAPI	EXAMES - HORISTA (COLETADO CAIXA - ENCARGOS COMPLEMENTARES)	Material	H	1,0000000	1,43	1,43		
Insumo	00037373	SINAPI	SEGURO - HORISTA (COLETADO CAIXA - ENCARGOS COMPLEMENTARES)	Material	H	1,0000000	0,08	0,08		
Insumo	00043460	SINAPI	FERRAMENTAS - FAMILIA ELETRICISTA - HORISTA (ENCARGOS COMPLEMENTARES - COLETADO CAIXA)	Material	H	1,0000000	0,86	0,86		
Insumo	00043484	SINAPI	EPI - FAMILIA ELETRICISTA - HORISTA (ENCARGOS COMPLEMENTARES - COLETADO CAIXA)	Material	H	1,0000000	1,26	1,26		
				MO sem LS =>		10,26	LS =>	11,69	MO com LS =>	21,95
				Valor do BDI =>		6,50			Valor com BDI =>	35,41
	Código	Banco	Descrição	Tipo	Und	Quant.	Valor Unit	Total		
Composição	88392	SINAPI	MISTURADOR DE ARGAMASSA, EIXO HORIZONTAL, CAPACIDADE DE MISTURA 300 KG, MOTOR ELÉTRICO POTÊNCIA 5 CV - CHI DIURNO. AF_05/2023	CHOR - CUSTOS HORÁRIOS DE MÁQUINAS E EQUIPAMENTOS	CHI	1,0000000	1,18	1,18		
Composição Auxiliar	88387	SINAPI	MISTURADOR DE ARGAMASSA, EIXO HORIZONTAL, CAPACIDADE DE MISTURA 300 KG, MOTOR ELÉTRICO POTÊNCIA 5 CV - DEPRECIACAO. AF_05/2023	CHOR - CUSTOS HORÁRIOS DE MÁQUINAS E EQUIPAMENTOS	H	1,0000000	0,96	0,96		
Composição Auxiliar	88389	SINAPI	MISTURADOR DE ARGAMASSA, EIXO HORIZONTAL, CAPACIDADE DE MISTURA 300 KG, MOTOR ELÉTRICO POTÊNCIA 5 CV - JUROS. AF_05/2023	CHOR - CUSTOS HORÁRIOS DE MÁQUINAS E EQUIPAMENTOS	H	1,0000000	0,22	0,22		
				MO sem LS =>		0,00	LS =>	0,00	MO com LS =>	0,00
				Valor do BDI =>		0,26			Valor com BDI =>	1,44
	Código	Banco	Descrição	Tipo	Und	Quant.	Valor Unit	Total		
Composição	88386	SINAPI	MISTURADOR DE ARGAMASSA, EIXO HORIZONTAL, CAPACIDADE DE MISTURA 300 KG, MOTOR ELÉTRICO POTÊNCIA 5 CV - CHP DIURNO. AF_05/2023	CHOR - CUSTOS HORÁRIOS DE MÁQUINAS E EQUIPAMENTOS	CHP	1,0000000	5,17	5,17		
Composição Auxiliar	88387	SINAPI	MISTURADOR DE ARGAMASSA, EIXO HORIZONTAL, CAPACIDADE DE MISTURA 300 KG, MOTOR ELÉTRICO POTÊNCIA 5 CV - DEPRECIACAO. AF_05/2023	CHOR - CUSTOS HORÁRIOS DE MÁQUINAS E EQUIPAMENTOS	H	1,0000000	0,96	0,96		
Composição Auxiliar	88389	SINAPI	MISTURADOR DE ARGAMASSA, EIXO HORIZONTAL, CAPACIDADE DE MISTURA 300 KG, MOTOR ELÉTRICO POTÊNCIA 5 CV - JUROS. AF_05/2023	CHOR - CUSTOS HORÁRIOS DE MÁQUINAS E EQUIPAMENTOS	H	1,0000000	0,22	0,22		
Composição Auxiliar	88390	SINAPI	MISTURADOR DE ARGAMASSA, EIXO HORIZONTAL, CAPACIDADE DE MISTURA 300 KG, MOTOR ELÉTRICO POTÊNCIA 5 CV - MANUTENÇÃO. AF_05/2023	CHOR - CUSTOS HORÁRIOS DE MÁQUINAS E EQUIPAMENTOS	H	1,0000000	1,05	1,05		
Composição Auxiliar	88391	SINAPI	MISTURADOR DE ARGAMASSA, EIXO HORIZONTAL, CAPACIDADE DE MISTURA 300 KG, MOTOR ELÉTRICO POTÊNCIA 5 CV - MATERIAIS NA OPERAÇÃO. AF_05/2023	CHOR - CUSTOS HORÁRIOS DE MÁQUINAS E EQUIPAMENTOS	H	1,0000000	2,94	2,94		
				MO sem LS =>		0,00	LS =>	0,00	MO com LS =>	0,00
				Valor do BDI =>		1,16			Valor com BDI =>	6,33
	Código	Banco	Descrição	Tipo	Und	Quant.	Valor Unit	Total		
Composição	88387	SINAPI	MISTURADOR DE ARGAMASSA, EIXO HORIZONTAL, CAPACIDADE DE MISTURA 300 KG, MOTOR ELÉTRICO POTÊNCIA 5 CV - DEPRECIACAO. AF_05/2023	CHOR - CUSTOS HORÁRIOS DE MÁQUINAS E EQUIPAMENTOS	H	1,0000000	0,96	0,96		
Insumo	00037544	SINAPI	MISTURADOR DE ARGAMASSA, EIXO HORIZONTAL, CAPACIDADE DE MISTURA 300 KG, MOTOR ELETRICO TRIFASICO 220/380 V, POTENCIA 5 CV	Equipamento para Aquisição Permanente	UN	0,0000640	15.107,50	0,96		
				MO sem LS =>		0,00	LS =>	0,00	MO com LS =>	0,00
				Valor do BDI =>		0,21			Valor com BDI =>	1,17
	Código	Banco	Descrição	Tipo	Und	Quant.	Valor Unit	Total		
Composição	88389	SINAPI	MISTURADOR DE ARGAMASSA, EIXO HORIZONTAL, CAPACIDADE DE MISTURA 300 KG, MOTOR ELÉTRICO POTÊNCIA 5 CV - JUROS. AF_05/2023	CHOR - CUSTOS HORÁRIOS DE MÁQUINAS E EQUIPAMENTOS	H	1,0000000	0,22	0,22		
Insumo	00037544	SINAPI	MISTURADOR DE ARGAMASSA, EIXO HORIZONTAL, CAPACIDADE DE MISTURA 300 KG, MOTOR ELETRICO TRIFASICO 220/380 V, POTENCIA 5 CV	Equipamento para Aquisição Permanente	UN	0,0000148	15.107,50	0,22		
				MO sem LS =>		0,00	LS =>	0,00	MO com LS =>	0,00
				Valor do BDI =>		0,04			Valor com BDI =>	0,26
	Código	Banco	Descrição	Tipo	Und	Quant.	Valor Unit	Total		
Composição	88390	SINAPI	MISTURADOR DE ARGAMASSA, EIXO HORIZONTAL, CAPACIDADE DE MISTURA 300 KG, MOTOR ELÉTRICO POTÊNCIA 5 CV - MANUTENÇÃO. AF_05/2023	CHOR - CUSTOS HORÁRIOS DE MÁQUINAS E EQUIPAMENTOS	H	1,0000000	1,05	1,05		
Insumo	00037544	SINAPI	MISTURADOR DE ARGAMASSA, EIXO HORIZONTAL, CAPACIDADE DE MISTURA 300 KG, MOTOR ELETRICO TRIFASICO 220/380 V, POTENCIA 5 CV	Equipamento para Aquisição Permanente	UN	0,0000700	15.107,50	1,05		
				MO sem LS =>		0,00	LS =>	0,00	MO com LS =>	0,00
				Valor do BDI =>		0,23			Valor com BDI =>	1,28
	Código	Banco	Descrição	Tipo	Und	Quant.	Valor Unit	Total		



COMPOSIÇÕES ANALÍTICAS COM PREÇO UNITÁRIO
CONSTRUÇÃO DO CENTRO DE ATENÇÃO PSICOSSOCIAL (CAPS) TIPO I,
BAIRRO: CRUZEIRO (PROPOSTA Nº 11870.1370001/24-001)

BANCOS
SINAPI - 01/2025 - Pernambuco

B.D.I.
22,50%

ENCARGOS SOCIAIS
Não Desonerado:
Horista: 113,84%
Mensalista: 70,11%

COMPOSIÇÕES ANALÍTICAS COM PREÇO UNITÁRIO

Composição	Código	Banco	Descrição	Tipo	Und	Quant.	Valor Unit	Total	
88391	SINAPI	MISTURADOR DE ARGAMASSA, EIXO HORIZONTAL, CAPACIDADE DE MISTURA 300 KG, MOTOR ELÉTRICO POTÊNCIA 5 CV - MATERIAIS NA OPERAÇÃO. AF. 05/2023	CHOR - CUSTOS HORÁRIOS DE MÁQUINAS E EQUIPAMENTOS	H		1,0000000	2,94	2,94	
Insumo	00002705	SINAPI	ENERGIA ELETRICA ATE 2000 KWH INDUSTRIAL, SEM DEMANDA	Franquia	KWH	3,1300000	0,94	2,94	
				MO sem LS =>	0,00	LS =>	0,00	MO com LS =>	0,00
				Valor do BDI =>	0,66			Valor com BDI =>	3,60
	Código	Banco	Descrição	Tipo	Und	Quant.	Valor Unit	Total	
Composição	88278	SINAPI	MONTADOR DE ESTRUTURA METÁLICA COM ENCARGOS COMPLEMENTARES	SEDI - SERVIÇOS DIVERSOS	H	1,0000000	24,83	24,83	
Composição Auxiliar	95344	SINAPI	CURSO DE CAPACITAÇÃO PARA MONTADOR DE ESTRUTURA METÁLICA (ENCARGOS COMPLEMENTARES) - HORISTA	SEDI - SERVIÇOS DIVERSOS	H	1,0000000	0,21	0,21	
Insumo	00037370	SINAPI	ALIMENTAÇÃO - HORISTA (COLETADO CAIXA - ENCARGOS COMPLEMENTARES)	Material	H	1,0000000	2,79	2,79	
Insumo	00037371	SINAPI	TRANSPORTE - HORISTA (COLETADO CAIXA - ENCARGOS COMPLEMENTARES)	Material	H	1,0000000	0,54	0,54	
Insumo	00037372	SINAPI	EXAMES - HORISTA (COLETADO CAIXA - ENCARGOS COMPLEMENTARES)	Material	H	1,0000000	1,43	1,43	
Insumo	00037373	SINAPI	SEGURO - HORISTA (COLETADO CAIXA - ENCARGOS COMPLEMENTARES)	Material	H	1,0000000	0,08	0,08	
Insumo	00043464	SINAPI	FERRAMENTAS - FAMÍLIA OPERADOR ESCAVADEIRA - HORISTA (ENCARGOS COMPLEMENTARES - COLETADO CAIXA)	Material	H	1,0000000	0,01	0,01	
Insumo	00043488	SINAPI	EPI - FAMÍLIA OPERADOR ESCAVADEIRA - HORISTA (ENCARGOS COMPLEMENTARES - COLETADO CAIXA)	Material	H	1,0000000	0,89	0,89	
Insumo	00044497	SINAPI	MONTADOR DE ESTRUTURAS METÁLICAS HORISTA	Mão de Obra	H	1,0000000	18,88	18,88	
				MO sem LS =>	8,93	LS =>	10,16	MO com LS =>	19,09
				Valor do BDI =>	5,58			Valor com BDI =>	30,41
	Código	Banco	Descrição	Tipo	Und	Quant.	Valor Unit	Total	
Composição	88281	SINAPI	MOTORISTA DE BASCULANTE COM ENCARGOS COMPLEMENTARES	SEDI - SERVIÇOS DIVERSOS	H	1,0000000	27,64	27,64	
Composição Auxiliar	95346	SINAPI	CURSO DE CAPACITAÇÃO PARA MOTORISTA DE BASCULANTE (ENCARGOS COMPLEMENTARES) - HORISTA	SEDI - SERVIÇOS DIVERSOS	H	1,0000000	0,11	0,11	
Insumo	00020020	SINAPI	MOTORISTA DE CAMINHÃO-BASCULANTE (HORISTA)	Mão de Obra	H	1,0000000	21,79	21,79	
Insumo	00037370	SINAPI	ALIMENTAÇÃO - HORISTA (COLETADO CAIXA - ENCARGOS COMPLEMENTARES)	Material	H	1,0000000	2,79	2,79	
Insumo	00037371	SINAPI	TRANSPORTE - HORISTA (COLETADO CAIXA - ENCARGOS COMPLEMENTARES)	Material	H	1,0000000	0,54	0,54	
Insumo	00037372	SINAPI	EXAMES - HORISTA (COLETADO CAIXA - ENCARGOS COMPLEMENTARES)	Material	H	1,0000000	1,43	1,43	
Insumo	00037373	SINAPI	SEGURO - HORISTA (COLETADO CAIXA - ENCARGOS COMPLEMENTARES)	Material	H	1,0000000	0,08	0,08	
Insumo	00043464	SINAPI	FERRAMENTAS - FAMÍLIA OPERADOR ESCAVADEIRA - HORISTA (ENCARGOS COMPLEMENTARES - COLETADO CAIXA)	Material	H	1,0000000	0,01	0,01	
Insumo	00043488	SINAPI	EPI - FAMÍLIA OPERADOR ESCAVADEIRA - HORISTA (ENCARGOS COMPLEMENTARES - COLETADO CAIXA)	Material	H	1,0000000	0,89	0,89	
				MO sem LS =>	10,24	LS =>	11,66	MO com LS =>	21,90
				Valor do BDI =>	6,21			Valor com BDI =>	33,85
	Código	Banco	Descrição	Tipo	Und	Quant.	Valor Unit	Total	
Composição	88282	SINAPI	MOTORISTA DE CAMINHÃO COM ENCARGOS COMPLEMENTARES	SEDI - SERVIÇOS DIVERSOS	H	1,0000000	26,81	26,81	
Composição Auxiliar	95347	SINAPI	CURSO DE CAPACITAÇÃO PARA MOTORISTA DE CAMINHÃO (ENCARGOS COMPLEMENTARES) - HORISTA	SEDI - SERVIÇOS DIVERSOS	H	1,0000000	0,10	0,10	
Insumo	00004093	SINAPI	MOTORISTA DE CAMINHÃO (HORISTA)	Mão de Obra	H	1,0000000	20,97	20,97	
Insumo	00037370	SINAPI	ALIMENTAÇÃO - HORISTA (COLETADO CAIXA - ENCARGOS COMPLEMENTARES)	Material	H	1,0000000	2,79	2,79	
Insumo	00037371	SINAPI	TRANSPORTE - HORISTA (COLETADO CAIXA - ENCARGOS COMPLEMENTARES)	Material	H	1,0000000	0,54	0,54	
Insumo	00037372	SINAPI	EXAMES - HORISTA (COLETADO CAIXA - ENCARGOS COMPLEMENTARES)	Material	H	1,0000000	1,43	1,43	
Insumo	00037373	SINAPI	SEGURO - HORISTA (COLETADO CAIXA - ENCARGOS COMPLEMENTARES)	Material	H	1,0000000	0,08	0,08	
Insumo	00043464	SINAPI	FERRAMENTAS - FAMÍLIA OPERADOR ESCAVADEIRA - HORISTA (ENCARGOS COMPLEMENTARES - COLETADO CAIXA)	Material	H	1,0000000	0,01	0,01	
Insumo	00043488	SINAPI	EPI - FAMÍLIA OPERADOR ESCAVADEIRA - HORISTA (ENCARGOS COMPLEMENTARES - COLETADO CAIXA)	Material	H	1,0000000	0,89	0,89	
				MO sem LS =>	9,85	LS =>	11,22	MO com LS =>	21,07
				Valor do BDI =>	6,03			Valor com BDI =>	32,84
	Código	Banco	Descrição	Tipo	Und	Quant.	Valor Unit	Total	
Composição	88286	SINAPI	MOTORISTA OPERADOR DE MUNCK COM ENCARGOS COMPLEMENTARES	SEDI - SERVIÇOS DIVERSOS	H	1,0000000	29,64	29,64	
Composição Auxiliar	95351	SINAPI	CURSO DE CAPACITAÇÃO PARA MOTORISTA OPERADOR DE MUNCK (ENCARGOS COMPLEMENTARES) - HORISTA	SEDI - SERVIÇOS DIVERSOS	H	1,0000000	0,38	0,38	
Insumo	00004096	SINAPI	MOTORISTA OPERADOR DE CAMINHÃO COM MUNCK (HORISTA)	Mão de Obra	H	1,0000000	23,52	23,52	
Insumo	00037370	SINAPI	ALIMENTAÇÃO - HORISTA (COLETADO CAIXA - ENCARGOS COMPLEMENTARES)	Material	H	1,0000000	2,79	2,79	
Insumo	00037371	SINAPI	TRANSPORTE - HORISTA (COLETADO CAIXA - ENCARGOS COMPLEMENTARES)	Material	H	1,0000000	0,54	0,54	
Insumo	00037372	SINAPI	EXAMES - HORISTA (COLETADO CAIXA - ENCARGOS COMPLEMENTARES)	Material	H	1,0000000	1,43	1,43	
Insumo	00037373	SINAPI	SEGURO - HORISTA (COLETADO CAIXA - ENCARGOS COMPLEMENTARES)	Material	H	1,0000000	0,08	0,08	
Insumo	00043464	SINAPI	FERRAMENTAS - FAMÍLIA OPERADOR ESCAVADEIRA - HORISTA (ENCARGOS COMPLEMENTARES - COLETADO CAIXA)	Material	H	1,0000000	0,01	0,01	
Insumo	00043488	SINAPI	EPI - FAMÍLIA OPERADOR ESCAVADEIRA - HORISTA (ENCARGOS COMPLEMENTARES - COLETADO CAIXA)	Material	H	1,0000000	0,89	0,89	
				MO sem LS =>	11,18	LS =>	12,72	MO com LS =>	23,90
				Valor do BDI =>	6,66			Valor com BDI =>	36,30
	Código	Banco	Descrição	Tipo	Und	Quant.	Valor Unit	Total	
Composição	88377	SINAPI	OPERADOR DE BETONEIRA ESTACIONÁRIA/MISTURADOR COM ENCARGOS COMPLEMENTARES	SEDI - SERVIÇOS DIVERSOS	H	1,0000000	25,05	25,05	
Composição Auxiliar	95389	SINAPI	CURSO DE CAPACITAÇÃO PARA OPERADOR DE BETONEIRA ESTACIONÁRIA/MISTURADOR (ENCARGOS COMPLEMENTARES) - HORISTA	SEDI - SERVIÇOS DIVERSOS	H	1,0000000	0,15	0,15	
Insumo	00037370	SINAPI	ALIMENTAÇÃO - HORISTA (COLETADO CAIXA - ENCARGOS COMPLEMENTARES)	Material	H	1,0000000	2,79	2,79	
Insumo	00037371	SINAPI	TRANSPORTE - HORISTA (COLETADO CAIXA - ENCARGOS COMPLEMENTARES)	Material	H	1,0000000	0,54	0,54	



COMPOSIÇÕES ANALÍTICAS COM PREÇO UNITÁRIO
CONSTRUÇÃO DO CENTRO DE ATENÇÃO PSICOSSOCIAL (CAPS) TIPO I,
BAIRRO: CRUZEIRO (PROPOSTA Nº 11870.1370001/24-001)

BANCOS
SINAPI - 01/2025 - Pernambuco

B.D.I.
22,50%

ENCARGOS SOCIAIS
Não Desonerado:
Horista: 113,84%
Mensalista: 70,11%

COMPOSIÇÕES ANALÍTICAS COM PREÇO UNITÁRIO

Insumo	Código	Banco	Descrição	Material	Und	Quant.	Valor Unit	Total		
Insumo	00037372	SINAPI	EXAMES - HORISTA (COLETADO CAIXA - ENCARGOS COMPLEMENTARES)	Material	H	1,0000000	1,43	1,43		
Insumo	00037373	SINAPI	SEGURO - HORISTA (COLETADO CAIXA - ENCARGOS COMPLEMENTARES)	Material	H	1,0000000	0,08	0,08		
Insumo	00037666	SINAPI	OPERADOR DE BETONEIRA ESTACIONARIA / MISTURADOR (HORISTA)	Mão de Obra	H	1,0000000	19,16	19,16		
Insumo	00043464	SINAPI	FERRAMENTAS - FAMÍLIA OPERADOR ESCAVADEIRA - HORISTA (ENCARGOS COMPLEMENTARES - COLETADO CAIXA)	Material	H	1,0000000	0,01	0,01		
Insumo	00043488	SINAPI	EPI - FAMÍLIA OPERADOR ESCAVADEIRA - HORISTA (ENCARGOS COMPLEMENTARES - COLETADO CAIXA)	Material	H	1,0000000	0,89	0,89		
				MO sem LS =>		9,03	LS =>	10,28	MO com LS =>	19,31
				Valor do BDI =>		5,63			Valor com BDI =>	30,68
	Código	Banco	Descrição		Und	Quant.	Valor Unit	Total		
Composição	88294	SINAPI	OPERADOR DE ESCAVADEIRA COM ENCARGOS COMPLEMENTARES	SEDI - SERVIÇOS DIVERSOS	H	1,0000000	31,73	31,73		
Composição Auxiliar	95357	SINAPI	CURSO DE CAPACITAÇÃO PARA OPERADOR DE ESCAVADEIRA (ENCARGOS COMPLEMENTARES) - HORISTA	SEDI - SERVIÇOS DIVERSOS	H	1,0000000	0,29	0,29		
Insumo	00004234	SINAPI	OPERADOR DE ESCAVADEIRA (HORISTA)	Mão de Obra	H	1,0000000	25,70	25,70		
Insumo	00037370	SINAPI	ALIMENTAÇÃO - HORISTA (COLETADO CAIXA - ENCARGOS COMPLEMENTARES)	Material	H	1,0000000	2,79	2,79		
Insumo	00037371	SINAPI	TRANSPORTE - HORISTA (COLETADO CAIXA - ENCARGOS COMPLEMENTARES)	Material	H	1,0000000	0,54	0,54		
Insumo	00037372	SINAPI	EXAMES - HORISTA (COLETADO CAIXA - ENCARGOS COMPLEMENTARES)	Material	H	1,0000000	1,43	1,43		
Insumo	00037373	SINAPI	SEGURO - HORISTA (COLETADO CAIXA - ENCARGOS COMPLEMENTARES)	Material	H	1,0000000	0,08	0,08		
Insumo	00043464	SINAPI	FERRAMENTAS - FAMÍLIA OPERADOR ESCAVADEIRA - HORISTA (ENCARGOS COMPLEMENTARES - COLETADO CAIXA)	Material	H	1,0000000	0,01	0,01		
Insumo	00043488	SINAPI	EPI - FAMÍLIA OPERADOR ESCAVADEIRA - HORISTA (ENCARGOS COMPLEMENTARES - COLETADO CAIXA)	Material	H	1,0000000	0,89	0,89		
				MO sem LS =>		12,15	LS =>	13,84	MO com LS =>	25,99
				Valor do BDI =>		7,13			Valor com BDI =>	38,86
	Código	Banco	Descrição		Und	Quant.	Valor Unit	Total		
Composição	88295	SINAPI	OPERADOR DE GUINCHO COM ENCARGOS COMPLEMENTARES	SEDI - SERVIÇOS DIVERSOS	H	1,0000000	25,21	25,21		
Composição Auxiliar	95358	SINAPI	CURSO DE CAPACITAÇÃO PARA OPERADOR DE GUINCHO (ENCARGOS COMPLEMENTARES) - HORISTA	SEDI - SERVIÇOS DIVERSOS	H	1,0000000	0,31	0,31		
Insumo	00004253	SINAPI	OPERADOR DE GUINCHO OU GUINCHEIRO (HORISTA)	Mão de Obra	H	1,0000000	19,16	19,16		
Insumo	00037370	SINAPI	ALIMENTAÇÃO - HORISTA (COLETADO CAIXA - ENCARGOS COMPLEMENTARES)	Material	H	1,0000000	2,79	2,79		
Insumo	00037371	SINAPI	TRANSPORTE - HORISTA (COLETADO CAIXA - ENCARGOS COMPLEMENTARES)	Material	H	1,0000000	0,54	0,54		
Insumo	00037372	SINAPI	EXAMES - HORISTA (COLETADO CAIXA - ENCARGOS COMPLEMENTARES)	Material	H	1,0000000	1,43	1,43		
Insumo	00037373	SINAPI	SEGURO - HORISTA (COLETADO CAIXA - ENCARGOS COMPLEMENTARES)	Material	H	1,0000000	0,08	0,08		
Insumo	00043464	SINAPI	FERRAMENTAS - FAMÍLIA OPERADOR ESCAVADEIRA - HORISTA (ENCARGOS COMPLEMENTARES - COLETADO CAIXA)	Material	H	1,0000000	0,01	0,01		
Insumo	00043488	SINAPI	EPI - FAMÍLIA OPERADOR ESCAVADEIRA - HORISTA (ENCARGOS COMPLEMENTARES - COLETADO CAIXA)	Material	H	1,0000000	0,89	0,89		
				MO sem LS =>		9,10	LS =>	10,37	MO com LS =>	19,47
				Valor do BDI =>		5,67			Valor com BDI =>	30,88
	Código	Banco	Descrição		Und	Quant.	Valor Unit	Total		
Composição	88297	SINAPI	OPERADOR DE MÁQUINAS E EQUIPAMENTOS COM ENCARGOS COMPLEMENTARES	SEDI - SERVIÇOS DIVERSOS	H	1,0000000	28,52	28,52		
Composição Auxiliar	95360	SINAPI	CURSO DE CAPACITAÇÃO PARA OPERADOR DE MÁQUINAS E EQUIPAMENTOS (ENCARGOS COMPLEMENTARES) - HORISTA	SEDI - SERVIÇOS DIVERSOS	H	1,0000000	0,25	0,25		
Insumo	00004230	SINAPI	OPERADOR DE MÁQUINAS E TRATORES DIVERSOS - TERRAPLANAGEM (HORISTA)	Mão de Obra	H	1,0000000	22,53	22,53		
Insumo	00037370	SINAPI	ALIMENTAÇÃO - HORISTA (COLETADO CAIXA - ENCARGOS COMPLEMENTARES)	Material	H	1,0000000	2,79	2,79		
Insumo	00037371	SINAPI	TRANSPORTE - HORISTA (COLETADO CAIXA - ENCARGOS COMPLEMENTARES)	Material	H	1,0000000	0,54	0,54		
Insumo	00037372	SINAPI	EXAMES - HORISTA (COLETADO CAIXA - ENCARGOS COMPLEMENTARES)	Material	H	1,0000000	1,43	1,43		
Insumo	00037373	SINAPI	SEGURO - HORISTA (COLETADO CAIXA - ENCARGOS COMPLEMENTARES)	Material	H	1,0000000	0,08	0,08		
Insumo	00043464	SINAPI	FERRAMENTAS - FAMÍLIA OPERADOR ESCAVADEIRA - HORISTA (ENCARGOS COMPLEMENTARES - COLETADO CAIXA)	Material	H	1,0000000	0,01	0,01		
Insumo	00043488	SINAPI	EPI - FAMÍLIA OPERADOR ESCAVADEIRA - HORISTA (ENCARGOS COMPLEMENTARES - COLETADO CAIXA)	Material	H	1,0000000	0,89	0,89		
				MO sem LS =>		10,65	LS =>	12,13	MO com LS =>	22,78
				Valor do BDI =>		6,41			Valor com BDI =>	34,93
	Código	Banco	Descrição		Und	Quant.	Valor Unit	Total		
Composição	88301	SINAPI	OPERADOR DE PÁ CARREGADEIRA COM ENCARGOS COMPLEMENTARES	SEDI - SERVIÇOS DIVERSOS	H	1,0000000	29,62	29,62		
Composição Auxiliar	95364	SINAPI	CURSO DE CAPACITAÇÃO PARA OPERADOR DE PÁ CARREGADEIRA (ENCARGOS COMPLEMENTARES) - HORISTA	SEDI - SERVIÇOS DIVERSOS	H	1,0000000	0,19	0,19		
Insumo	00004248	SINAPI	OPERADOR DE PÁ CARREGADEIRA (HORISTA)	Mão de Obra	H	1,0000000	23,69	23,69		
Insumo	00037370	SINAPI	ALIMENTAÇÃO - HORISTA (COLETADO CAIXA - ENCARGOS COMPLEMENTARES)	Material	H	1,0000000	2,79	2,79		
Insumo	00037371	SINAPI	TRANSPORTE - HORISTA (COLETADO CAIXA - ENCARGOS COMPLEMENTARES)	Material	H	1,0000000	0,54	0,54		
Insumo	00037372	SINAPI	EXAMES - HORISTA (COLETADO CAIXA - ENCARGOS COMPLEMENTARES)	Material	H	1,0000000	1,43	1,43		
Insumo	00037373	SINAPI	SEGURO - HORISTA (COLETADO CAIXA - ENCARGOS COMPLEMENTARES)	Material	H	1,0000000	0,08	0,08		
Insumo	00043464	SINAPI	FERRAMENTAS - FAMÍLIA OPERADOR ESCAVADEIRA - HORISTA (ENCARGOS COMPLEMENTARES - COLETADO CAIXA)	Material	H	1,0000000	0,01	0,01		
Insumo	00043488	SINAPI	EPI - FAMÍLIA OPERADOR ESCAVADEIRA - HORISTA (ENCARGOS COMPLEMENTARES - COLETADO CAIXA)	Material	H	1,0000000	0,89	0,89		
				MO sem LS =>		11,17	LS =>	12,71	MO com LS =>	23,88
				Valor do BDI =>		6,66			Valor com BDI =>	36,28
	Código	Banco	Descrição		Und	Quant.	Valor Unit	Total		
Composição	88309	SINAPI	PEDREIRO COM ENCARGOS COMPLEMENTARES	SEDI - SERVIÇOS DIVERSOS	H	1,0000000	28,34	28,34		
Composição Auxiliar	95371	SINAPI	CURSO DE CAPACITAÇÃO PARA PEDREIRO (ENCARGOS COMPLEMENTARES) - HORISTA	SEDI - SERVIÇOS DIVERSOS	H	1,0000000	0,44	0,44		



COMPOSIÇÕES ANALÍTICAS COM PREÇO UNITÁRIO
CONSTRUÇÃO DO CENTRO DE ATENÇÃO PSICOSSOCIAL (CAPS) TIPO I,
BAIRRO: CRUZEIRO (PROPOSTA Nº 11870.1370001/24-001)

BANCOS
SINAPI - 01/2025 - Pernambuco

B.D.I.
22,50%

ENCARGOS SOCIAIS
Não Desonerado:
Horista: 113,84%
Mensalista: 70,11%

COMPOSIÇÕES ANALÍTICAS COM PREÇO UNITÁRIO

Insumo	Código	Banco	Descrição	Mão de Obra	H	1,0000000	20,97	20,97	
Insumo	00037370	SINAPI	ALIMENTAÇÃO - HORISTA (COLETADO CAIXA - ENCARGOS COMPLEMENTARES)	Material	H	1,0000000	2,79	2,79	
Insumo	00037371	SINAPI	TRANSPORTE - HORISTA (COLETADO CAIXA - ENCARGOS COMPLEMENTARES)	Material	H	1,0000000	0,54	0,54	
Insumo	00037372	SINAPI	EXAMES - HORISTA (COLETADO CAIXA - ENCARGOS COMPLEMENTARES)	Material	H	1,0000000	1,43	1,43	
Insumo	00037373	SINAPI	SEGURO - HORISTA (COLETADO CAIXA - ENCARGOS COMPLEMENTARES)	Material	H	1,0000000	0,08	0,08	
Insumo	00043465	SINAPI	FERRAMENTAS - FAMÍLIA PEDREIRO - HORISTA (ENCARGOS COMPLEMENTARES - COLETADO CAIXA)	Material	H	1,0000000	0,78	0,78	
Insumo	00043489	SINAPI	EPI - FAMÍLIA PEDREIRO - HORISTA (ENCARGOS COMPLEMENTARES - COLETADO CAIXA)	Material	H	1,0000000	1,31	1,31	
				MO sem LS =>	10,01	LS =>	11,40	MO com LS =>	21,41
				Valor do BDI =>	6,37			Valor com BDI =>	34,71
	Código	Banco	Descrição	Tipo	Und	Quant.	Valor Unit	Total	
Composição	97734	SINAPI	PEÇA RETANGULAR PRÉ-MOLDADA, VOLUME DE CONCRETO DE 10 A 30 LITROS, TAXA DE AÇO APROXIMADA DE 30KG/M³. AF_03/2024	FUES - FUNDAÇÕES E ESTRUTURAS	m³	1,0000000	3.013,41	3.013,41	
Composição Auxiliar	88239	SINAPI	AJUDANTE DE CARPINTEIRO COM ENCARGOS COMPLEMENTARES	SEDI - SERVIÇOS DIVERSOS	H	1,1920000	23,69	28,23	
Composição Auxiliar	88261	SINAPI	CARPINTEIRO DE ESQUADRIA COM ENCARGOS COMPLEMENTARES	SEDI - SERVIÇOS DIVERSOS	H	5,9600000	26,97	160,74	
Composição Auxiliar	88309	SINAPI	PEDREIRO COM ENCARGOS COMPLEMENTARES	SEDI - SERVIÇOS DIVERSOS	H	31,3499000	28,34	888,45	
Composição Auxiliar	88316	SINAPI	SERVENTE COM ENCARGOS COMPLEMENTARES	SEDI - SERVIÇOS DIVERSOS	H	31,3499000	22,95	719,48	
Composição Auxiliar	90586	SINAPI	VIBRADOR DE IMERSÃO, DIÂMETRO DE PONTEIRA 45MM, MOTOR ELÉTRICO TRIFÁSICO POTÊNCIA DE 2 CV - CHP DIURNO. AF_06/2015	CHOR - CUSTOS HORÁRIOS DE MÁQUINAS E	CHP	6,6350000	1,34	8,89	
Composição Auxiliar	90587	SINAPI	VIBRADOR DE IMERSÃO, DIÂMETRO DE PONTEIRA 45MM, MOTOR ELÉTRICO TRIFÁSICO POTÊNCIA DE 2 CV - CHI DIURNO. AF_06/2015	CHOR - CUSTOS HORÁRIOS DE MÁQUINAS E	CHI	18,0917000	0,53	9,58	
Composição Auxiliar	91692	SINAPI	SERRA CIRCULAR DE BANCADA COM MOTOR ELÉTRICO POTÊNCIA DE 5HP, COM COIFA PARA DISCO 10" - CHP DIURNO. AF_08/2015	CHOR - CUSTOS HORÁRIOS DE MÁQUINAS E	CHP	0,4877000	29,96	14,61	
Composição Auxiliar	91693	SINAPI	SERRA CIRCULAR DE BANCADA COM MOTOR ELÉTRICO POTÊNCIA DE 5HP, COM COIFA PARA DISCO 10" - CHI DIURNO. AF_08/2015	CHOR - CUSTOS HORÁRIOS DE MÁQUINAS E	CHI	0,7043000	28,63	20,16	
Composição Auxiliar	92767	SINAPI	ARMAÇÃO DE LAJE DE ESTRUTURA CONVENCIONAL DE CONCRETO ARMADO UTILIZANDO AÇO CA-60 DE 4,2 MM - MONTAGEM. AF_06/2022	FUES - FUNDAÇÕES E ESTRUTURAS	KG	27,8988000	16,26	453,63	
Composição Auxiliar	94971	SINAPI	CONCRETO FCK = 25MPA, TRAÇO 1:2,3:2,7 (EM MASSA SECA DE CIMENTO/ AREIA MÉDIA/ BRITA 1) - PREPARO MECÂNICO COM BETONEIRA 600 L. AF_05/2021	FUES - FUNDAÇÕES E ESTRUTURAS	m³	1,2000000	491,66	589,99	
Insumo	00001358	SINAPI	CHAPA/PAINEL DE MADEIRA COMPENSADA RESINADA (MADEIRITE RESINADO ROSA) PARA FORMA DE CONCRETO, DE 2200 X 1100 MM, E = 17 MM	Material	m²	1,9404000	46,57	90,36	
Insumo	00002692	SINAPI	DESMOLDANTE PROTETOR PARA FORMAS DE MADEIRA, DE BASE OLEOSA EMULSIONADA EM AGUA	Material	L	0,0833000	7,19	0,59	
Insumo	00004517	SINAPI	SARRAFO *2,5 X 7,5* CM EM PINUS, MISTA OU EQUIVALENTE DA REGIAO - BRUTA	Material	M	5,6283000	3,73	20,99	
Insumo	00020247	SINAPI	PREGO DE AÇO POLIDO COM CABECA 15 X 15 (1 1/4 X 13)	Material	KG	0,4365000	17,68	7,71	
				MO sem LS =>	721,95	LS =>	821,86	MO com LS =>	1.543,81
				Valor do BDI =>	678,01			Valor com BDI =>	3.691,42
	Código	Banco	Descrição	Tipo	Und	Quant.	Valor Unit	Total	
Composição	97735	SINAPI	PEÇA RETANGULAR PRÉ-MOLDADA, VOLUME DE CONCRETO DE 30 A 100 LITROS, TAXA DE AÇO APROXIMADA DE 30KG/M³. AF_03/2024	FUES - FUNDAÇÕES E ESTRUTURAS	m³	1,0000000	2.466,52	2.466,52	
Composição Auxiliar	88239	SINAPI	AJUDANTE DE CARPINTEIRO COM ENCARGOS COMPLEMENTARES	SEDI - SERVIÇOS DIVERSOS	H	0,7356000	23,69	17,42	
Composição Auxiliar	88261	SINAPI	CARPINTEIRO DE ESQUADRIA COM ENCARGOS COMPLEMENTARES	SEDI - SERVIÇOS DIVERSOS	H	3,6780000	26,97	99,19	
Composição Auxiliar	88309	SINAPI	PEDREIRO COM ENCARGOS COMPLEMENTARES	SEDI - SERVIÇOS DIVERSOS	H	22,4974000	28,34	637,57	
Composição Auxiliar	88316	SINAPI	SERVENTE COM ENCARGOS COMPLEMENTARES	SEDI - SERVIÇOS DIVERSOS	H	22,4974000	22,95	516,31	
Composição Auxiliar	90586	SINAPI	VIBRADOR DE IMERSÃO, DIÂMETRO DE PONTEIRA 45MM, MOTOR ELÉTRICO TRIFÁSICO POTÊNCIA DE 2 CV - CHP DIURNO. AF_06/2015	CHOR - CUSTOS HORÁRIOS DE MÁQUINAS E	CHP	4,6865000	1,34	6,27	
Composição Auxiliar	90587	SINAPI	VIBRADOR DE IMERSÃO, DIÂMETRO DE PONTEIRA 45MM, MOTOR ELÉTRICO TRIFÁSICO POTÊNCIA DE 2 CV - CHI DIURNO. AF_06/2015	CHOR - CUSTOS HORÁRIOS DE MÁQUINAS E	CHI	12,7788000	0,53	6,77	
Composição Auxiliar	91692	SINAPI	SERRA CIRCULAR DE BANCADA COM MOTOR ELÉTRICO POTÊNCIA DE 5HP, COM COIFA PARA DISCO 10" - CHP DIURNO. AF_08/2015	CHOR - CUSTOS HORÁRIOS DE MÁQUINAS E	CHP	0,3130000	29,96	9,37	
Composição Auxiliar	91693	SINAPI	SERRA CIRCULAR DE BANCADA COM MOTOR ELÉTRICO POTÊNCIA DE 5HP, COM COIFA PARA DISCO 10" - CHI DIURNO. AF_08/2015	CHOR - CUSTOS HORÁRIOS DE MÁQUINAS E	CHI	0,4226000	28,63	12,09	
Composição Auxiliar	92767	SINAPI	ARMAÇÃO DE LAJE DE ESTRUTURA CONVENCIONAL DE CONCRETO ARMADO UTILIZANDO AÇO CA-60 DE 4,2 MM - MONTAGEM. AF_06/2022	FUES - FUNDAÇÕES E ESTRUTURAS	KG	28,9369000	16,26	470,51	
Composição Auxiliar	94972	SINAPI	CONCRETO FCK = 30MPA, TRAÇO 1:2,1:2,5 (EM MASSA SECA DE CIMENTO/ AREIA MÉDIA/ BRITA 1) - PREPARO MECÂNICO COM BETONEIRA 600 L. AF_05/2021	FUES - FUNDAÇÕES E ESTRUTURAS	m³	1,2000000	506,87	608,24	
Insumo	00001358	SINAPI	CHAPA/PAINEL DE MADEIRA COMPENSADA RESINADA (MADEIRITE RESINADO ROSA) PARA FORMA DE CONCRETO, DE 2200 X 1100 MM, E = 17 MM	Material	m²	1,3112000	46,57	61,06	
Insumo	00002692	SINAPI	DESMOLDANTE PROTETOR PARA FORMAS DE MADEIRA, DE BASE OLEOSA EMULSIONADA EM AGUA	Material	L	0,0567000	7,19	0,40	
Insumo	00004517	SINAPI	SARRAFO *2,5 X 7,5* CM EM PINUS, MISTA OU EQUIVALENTE DA REGIAO - BRUTA	Material	M	4,4770000	3,73	16,69	
Insumo	00020247	SINAPI	PREGO DE AÇO POLIDO COM CABECA 15 X 15 (1 1/4 X 13)	Material	KG	0,2619000	17,68	4,63	
				MO sem LS =>	538,57	LS =>	613,10	MO com LS =>	1.151,67
				Valor do BDI =>	554,96			Valor com BDI =>	3.021,48
	Código	Banco	Descrição	Tipo	Und	Quant.	Valor Unit	Total	
Composição	97733	SINAPI	PEÇA RETANGULAR PRÉ-MOLDADA, VOLUME DE CONCRETO DE ATÉ 10 LITROS, TAXA DE AÇO APROXIMADA DE 30KG/M³. AF_03/2024	FUES - FUNDAÇÕES E ESTRUTURAS	m³	1,0000000	3.434,24	3.434,24	
Composição Auxiliar	88239	SINAPI	AJUDANTE DE CARPINTEIRO COM ENCARGOS COMPLEMENTARES	SEDI - SERVIÇOS DIVERSOS	H	1,8137000	23,69	42,96	
Composição Auxiliar	88261	SINAPI	CARPINTEIRO DE ESQUADRIA COM ENCARGOS COMPLEMENTARES	SEDI - SERVIÇOS DIVERSOS	H	9,0685000	26,97	244,57	
Composição Auxiliar	88309	SINAPI	PEDREIRO COM ENCARGOS COMPLEMENTARES	SEDI - SERVIÇOS DIVERSOS	H	31,9930000	28,34	906,68	
Composição Auxiliar	88316	SINAPI	SERVENTE COM ENCARGOS COMPLEMENTARES	SEDI - SERVIÇOS DIVERSOS	H	31,9930000	22,95	734,23	



COMPOSIÇÕES ANALÍTICAS COM PREÇO UNITÁRIO
CONSTRUÇÃO DO CENTRO DE ATENÇÃO PSICOSSOCIAL (CAPS) TIPO I,
BAIRRO: CRUZEIRO (PROPOSTA N° 11870.1370001/24-001)

BANCOS
SINAPI - 01/2025 - Pernambuco

B.D.I.
22,50%

ENCARGOS SOCIAIS
Não Desonerado:
Horista: 113,84%
Mensalista: 70,11%

COMPOSIÇÕES ANALÍTICAS COM PREÇO UNITÁRIO

Composição Auxiliar	90586	SINAPI	VIBRADOR DE IMERSÃO, DIÂMETRO DE PONTEIRA 45MM, MOTOR ELÉTRICO TRIFÁSICO POTÊNCIA DE 2 CV - CHP DIURNO. AF_06/2015	CHOR - CUSTOS HORÁRIOS DE MÁQUINAS E	CHP	6,6350000	1,34	8,89		
Composição Auxiliar	90587	SINAPI	VIBRADOR DE IMERSÃO, DIÂMETRO DE PONTEIRA 45MM, MOTOR ELÉTRICO TRIFÁSICO POTÊNCIA DE 2 CV - CHI DIURNO. AF_06/2015	CHOR - CUSTOS HORÁRIOS DE MÁQUINAS E	CHI	18,0917000	0,53	9,58		
Composição Auxiliar	91692	SINAPI	SERRA CIRCULAR DE BANCADA COM MOTOR ELÉTRICO POTÊNCIA DE 5HP, COM COIFA PARA DISCO 10" - CHP DIURNO. AF_08/2015	CHOR - CUSTOS HORÁRIOS DE MÁQUINAS E	CHP	0,7736000	29,96	23,17		
Composição Auxiliar	91693	SINAPI	SERRA CIRCULAR DE BANCADA COM MOTOR ELÉTRICO POTÊNCIA DE 5HP, COM COIFA PARA DISCO 10" - CHI DIURNO. AF_08/2015	CHOR - CUSTOS HORÁRIOS DE MÁQUINAS E	CHI	1,0401000	28,63	29,77		
Composição Auxiliar	92767	SINAPI	ARMAÇÃO DE LAJE DE ESTRUTURA CONVENCIONAL DE CONCRETO ARMADO UTILIZANDO AÇO CA-60 DE 4,2 MM - MONTAGEM. AF_06/2022	FUES - FUNDAÇÕES E ESTRUTURAS	KG	42,6463000	16,26	693,42		
Composição Auxiliar	94971	SINAPI	CONCRETO FCK = 25MPA, TRAÇO 1:2,3:2,7 (EM MASSA SECA DE CIMENTO/ AREIA MÉDIA/ BRITA 1) - PREPARO MECÂNICO COM BETONEIRA 600 L. AF_05/2021	FUES - FUNDAÇÕES E ESTRUTURAS	m³	1,2000000	491,66	589,99		
Insumo	00001358	SINAPI	CHAPA/PAINEL DE MADEIRA COMPENSADA RESINADA (MADEIRITE RESINADO ROSA) PARA FORMA DE CONCRETO, DE 2200 X 1100 MM, E = 17 MM	Material	m²	2,9790000	46,57	138,73		
Insumo	00002692	SINAPI	DESMOLDANTE PROTETOR PARA FORMAS DE MADEIRA, DE BASE OLEOSA EMULSIONADA EM AGUA	Material	L	0,1200000	7,19	0,86		
Insumo	00020247	SINAPI	PREGO DE AÇO POLIDO COM CABECA 15 X 15 (1 1/4 X 13)	Material	KG	0,6445000	17,68	11,39		
				MO sem LS =>		806,93	LS =>	918,61	MO com LS =>	1.725,54
				Valor do BDI =>		772,70		Valor com BDI =>		4.206,94
	Código	Banco	Descrição	Tipo	Und	Quant.	Valor Unit	Total		
Composição	73372	SINAPI	PINHO DE TERCEIRA 1" X 12" E 1" X 9"	SEDI - SERVIÇOS DIVERSOS	m²	1,0000000	73,91	73,91		
Insumo	00006189	SINAPI	TABUA NAO APARELHADA *2,5 X 30* CM, EM MACARANDUBA/MASSARANDUBA, ANGELIM OU EQUIVALENTE DA REGIAO - BRUTA	Material	M	1,6650000	27,94	46,52		
Insumo	00010567	SINAPI	TABUA *2,5 X 23* CM EM PINUS, MISTA OU EQUIVALENTE DA REGIAO BRUTA	Material	M	2,2750000	12,04	27,39		
				MO sem LS =>		0,00	LS =>	0,00	MO com LS =>	0,00
				Valor do BDI =>		16,62		Valor com BDI =>		90,53
	Código	Banco	Descrição	Tipo	Und	Quant.	Valor Unit	Total		
Composição	88310	SINAPI	PINTOR COM ENCARGOS COMPLEMENTARES	SEDI - SERVIÇOS DIVERSOS	H	1,0000000	30,01	30,01		
Composição Auxiliar	95372	SINAPI	CURSO DE CAPACITAÇÃO PARA PINTOR (ENCARGOS COMPLEMENTARES) - HORISTA	SEDI - SERVIÇOS DIVERSOS	H	1,0000000	0,30	0,30		
Insumo	00004783	SINAPI	PINTOR (HORISTA)	Mão de Obra	H	1,0000000	20,97	20,97		
Insumo	00037370	SINAPI	ALIMENTAÇÃO - HORISTA (COLETADO CAIXA - ENCARGOS COMPLEMENTARES)	Material	H	1,0000000	2,79	2,79		
Insumo	00037371	SINAPI	TRANSPORTE - HORISTA (COLETADO CAIXA - ENCARGOS COMPLEMENTARES)	Material	H	1,0000000	0,54	0,54		
Insumo	00037372	SINAPI	EXAMES - HORISTA (COLETADO CAIXA - ENCARGOS COMPLEMENTARES)	Material	H	1,0000000	1,43	1,43		
Insumo	00037373	SINAPI	SEGURO - HORISTA (COLETADO CAIXA - ENCARGOS COMPLEMENTARES)	Material	H	1,0000000	0,08	0,08		
Insumo	00043466	SINAPI	FERRAMENTAS - FAMILIA PINTOR - HORISTA (ENCARGOS COMPLEMENTARES - COLETADO CAIXA)	Material	H	1,0000000	2,05	2,05		
Insumo	00043490	SINAPI	EPI - FAMILIA PINTOR - HORISTA (ENCARGOS COMPLEMENTARES - COLETADO CAIXA)	Material	H	1,0000000	1,85	1,85		
				MO sem LS =>		9,95	LS =>	11,32	MO com LS =>	21,27
				Valor do BDI =>		6,75		Valor com BDI =>		36,76
	Código	Banco	Descrição	Tipo	Und	Quant.	Valor Unit	Total		
Composição	102234	SINAPI	PINTURA IMUNIZANTE PARA MADEIRA, 2 DEMÃOS. AF_01/2021	PINT - PINTURAS	m²	1,0000000	23,23	23,23		
Composição Auxiliar	88310	SINAPI	PINTOR COM ENCARGOS COMPLEMENTARES	SEDI - SERVIÇOS DIVERSOS	H	0,4529000	30,01	13,59		
Insumo	00007340	SINAPI	IMUNIZANTE PARA MADEIRA, INCOLOR	Material	L	0,3257000	29,60	9,64		
				MO sem LS =>		4,50	LS =>	5,13	MO com LS =>	9,63
				Valor do BDI =>		5,22		Valor com BDI =>		28,45
	Código	Banco	Descrição	Tipo	Und	Quant.	Valor Unit	Total		
Composição	98679	SINAPI	PISO CIMENTADO, TRAÇO 1:3 (CIMENTO E AREIA), ACABAMENTO LISO, ESPESSURA 2,0 CM, PREPARO MECÂNICO DA ARGAMASSA. AF_09/2020	PISO - PISOS	m²	1,0000000	37,76	37,76		
Composição Auxiliar	87298	SINAPI	ARGAMASSA TRAÇO 1:3 (EM VOLUME DE CIMENTO E AREIA MÉDIA ÚMIDA) PARA CONTRAPISO, PREPARO MECÂNICO COM BETONEIRA 400 L. AF_08/2019	SEDI - SERVIÇOS DIVERSOS	m³	0,0310000	680,89	21,10		
Composição Auxiliar	88309	SINAPI	PEDREIRO COM ENCARGOS COMPLEMENTARES	SEDI - SERVIÇOS DIVERSOS	H	0,3540000	28,34	10,03		
Composição Auxiliar	88316	SINAPI	SERVENTE COM ENCARGOS COMPLEMENTARES	SEDI - SERVIÇOS DIVERSOS	H	0,1770000	22,95	4,06		
Insumo	00001379	SINAPI	CIMENTO PORTLAND COMPOSTO CP II-32	Material	KG	0,5000000	0,70	0,35		
Insumo	00003671	SINAPI	JUNTA PLÁSTICA DE DILATAÇÃO PARA PISOS, COR CINZA, 17 X 3 MM (ALTURA X ESPESSURA)	Material	M	1,6700000	1,33	2,22		
				MO sem LS =>		6,11	LS =>	6,95	MO com LS =>	13,06
				Valor do BDI =>		8,49		Valor com BDI =>		46,25
	Código	Banco	Descrição	Tipo	Und	Quant.	Valor Unit	Total		
Composição	104658	SINAPI	PISO PODOTÁTIL DE ALERTA OU DIRECIONAL, DE CONCRETO, ASSENTADO SOBRE ARGAMASSA. AF_03/2024	PISO - PISOS	m²	1,0000000	144,58	144,58		
Composição Auxiliar	88309	SINAPI	PEDREIRO COM ENCARGOS COMPLEMENTARES	SEDI - SERVIÇOS DIVERSOS	H	0,6390000	28,34	18,10		
Composição Auxiliar	88316	SINAPI	SERVENTE COM ENCARGOS COMPLEMENTARES	SEDI - SERVIÇOS DIVERSOS	H	1,2790000	22,95	29,35		
Insumo	00034353	SINAPI	ARGAMASSA COLANTE AC II	Material	KG	8,6200000	1,73	14,91		
Insumo	00034357	SINAPI	REJUNTE CIMENTÍCIO, QUALQUER COR	Material	KG	0,2400000	5,46	1,31		
Insumo	00036178	SINAPI	PISO TÁTIL / PODOTÁTIL, LADRILHO HIDRAULICO/CONCRETO, *40 X 40* CM, E= 2,5* CM, PADRAO TÁTIL ALERTA OU DIRECIONAL, COR NATURAL	Material	UN	6,4375000	12,57	80,91		
				MO sem LS =>		16,03	LS =>	18,25	MO com LS =>	34,28
				Valor do BDI =>		32,53		Valor com BDI =>		177,11
	Código	Banco	Descrição	Tipo	Und	Quant.	Valor Unit	Total		
Composição	91278	SINAPI	PLACA VIBRATÓRIA REVERSÍVEL COM MOTOR 4 TEMPOS A GASOLINA, FORÇA CENTRÍFUGA DE 25 KN (2500 KGF), POTÊNCIA 5,5 CV - CHI DIURNO. AF_08/2015	CHOR - CUSTOS HORÁRIOS DE MÁQUINAS E EQUIPAMENTOS	CHI	1,0000000	0,72	0,72		
Composição Auxiliar	91273	SINAPI	PLACA VIBRATÓRIA REVERSÍVEL COM MOTOR 4 TEMPOS A GASOLINA, FORÇA CENTRÍFUGA DE 25 KN (2500 KGF), POTÊNCIA 5,5 CV - DEPRECIÇÃO. AF_08/2015	CHOR - CUSTOS HORÁRIOS DE MÁQUINAS E EQUIPAMENTOS	H	1,0000000	0,57	0,57		



COMPOSIÇÕES ANALÍTICAS COM PREÇO UNITÁRIO

Insumo	Código	Banco	Descrição	Material	Und	Quant.	Valor Unit	Total
	00010556	SINAPI	PORTA DE MADEIRA, FOLHA MEDIA (NBR 15930) DE 900 X 2100 MM, DE 35 MM A 40 MM DE ESPESSURA, NUCLEO SEMI-SOLIDO (SARRAFEADO), CAPA LISA EM HDF, ACABAMENTO EM PRIMER PARA PINTURA		UN	1,3300000	212,75	282,95
				MO sem LS =>		22,21	LS =>	25,29
				Valor do BDI =>		101,20	Valor com BDI =>	47,50
								550,98
	Código	Banco	Descrição	Tipo	Und	Quant.	Valor Unit	Total
Composição	90822	SINAPI	PORTA DE MADEIRA PARA PINTURA, SEMI-OCA (LEVE OU MÉDIA), 80X210CM, ESPESSURA DE 3,5CM, INCLUSO DOBRADIÇAS - FORNECIMENTO E INSTALAÇÃO. AF_12/2019	ESQV - ESQUADRIAS/FERRAGENS/VIDROS	UN	1,0000000	321,77	321,77
Composição Auxiliar	88261	SINAPI	CARPINTEIRO DE ESQUADRIA COM ENCARGOS COMPLEMENTARES	SEDI - SERVIÇOS DIVERSOS	H	1,5460000	26,97	41,69
Composição Auxiliar	88316	SINAPI	SERVENTE COM ENCARGOS COMPLEMENTARES	SEDI - SERVIÇOS DIVERSOS	H	0,7730000	22,95	17,74
Insumo	00002432	SINAPI	DOBRADICA EM ACO/FERRO, 3 1/2" X 3", E= 1,9 A 2 MM, COM ANEL, CROMADO OU ZINCADO, TAMPABOLA, COM PARAFUSOS	Material	UN	3,0000000	33,78	101,34
Insumo	00010555	SINAPI	PORTA DE MADEIRA, FOLHA MEDIA (NBR 15930) DE 800 X 2100 MM, DE 35 MM A 40 MM DE ESPESSURA, NUCLEO SEMI-SOLIDO (SARRAFEADO), CAPA LISA EM HDF, ACABAMENTO EM PRIMER PARA PINTURA	Material	UN	1,0000000	160,01	160,01
Insumo	00011055	SINAPI	PARAFUSO ROSCA SOBERBA ZINCADO CABECA CHATA FENDA SIMPLES 3,5 X 25 MM (1 ")	Material	UN	19,8000000	0,05	0,99
				MO sem LS =>		20,47	LS =>	23,30
				Valor do BDI =>		72,39	Valor com BDI =>	43,77
								394,16
	Código	Banco	Descrição	Tipo	Und	Quant.	Valor Unit	Total
Composição	90823	SINAPI	PORTA DE MADEIRA PARA PINTURA, SEMI-OCA (LEVE OU MÉDIA), 90X210CM, ESPESSURA DE 3,5CM, INCLUSO DOBRADIÇAS - FORNECIMENTO E INSTALAÇÃO. AF_12/2019	ESQV - ESQUADRIAS/FERRAGENS/VIDROS	UN	1,0000000	379,58	379,58
Composição Auxiliar	88261	SINAPI	CARPINTEIRO DE ESQUADRIA COM ENCARGOS COMPLEMENTARES	SEDI - SERVIÇOS DIVERSOS	H	1,6780000	26,97	45,25
Composição Auxiliar	88316	SINAPI	SERVENTE COM ENCARGOS COMPLEMENTARES	SEDI - SERVIÇOS DIVERSOS	H	0,8390000	22,95	19,25
Insumo	00002432	SINAPI	DOBRADICA EM ACO/FERRO, 3 1/2" X 3", E= 1,9 A 2 MM, COM ANEL, CROMADO OU ZINCADO, TAMPABOLA, COM PARAFUSOS	Material	UN	3,0000000	33,78	101,34
Insumo	00010556	SINAPI	PORTA DE MADEIRA, FOLHA MEDIA (NBR 15930) DE 900 X 2100 MM, DE 35 MM A 40 MM DE ESPESSURA, NUCLEO SEMI-SOLIDO (SARRAFEADO), CAPA LISA EM HDF, ACABAMENTO EM PRIMER PARA PINTURA	Material	UN	1,0000000	212,75	212,75
Insumo	00011055	SINAPI	PARAFUSO ROSCA SOBERBA ZINCADO CABECA CHATA FENDA SIMPLES 3,5 X 25 MM (1 ")	Material	UN	19,8000000	0,05	0,99
				MO sem LS =>		22,21	LS =>	25,29
				Valor do BDI =>		85,40	Valor com BDI =>	47,50
								464,98
	Código	Banco	Descrição	Tipo	Und	Quant.	Valor Unit	Total
Composição	5940	SINAPI	PÁ CARREGADEIRA SOBRE RODAS, POTÊNCIA LÍQUIDA 128 HP, CAPACIDADE DA CAÇAMBA 1,7 A 2,8 M3, PESO OPERACIONAL 11632 KG - CHP DIURNO. AF_06/2014	CHOR - CUSTOS HORÁRIOS DE MÁQUINAS E EQUIPAMENTOS	CHP	1,0000000	171,38	171,38
Composição Auxiliar	53857	SINAPI	PÁ CARREGADEIRA SOBRE RODAS, POTÊNCIA LÍQUIDA 128 HP, CAPACIDADE DA CAÇAMBA 1,7 A 2,8 M3, PESO OPERACIONAL 11632 KG - MANUTENÇÃO. AF_06/2014	CHOR - CUSTOS HORÁRIOS DE MÁQUINAS E EQUIPAMENTOS	H	1,0000000	46,55	46,55
Composição Auxiliar	53858	SINAPI	PÁ CARREGADEIRA SOBRE RODAS, POTÊNCIA LÍQUIDA 128 HP, CAPACIDADE DA CAÇAMBA 1,7 A 2,8 M3, PESO OPERACIONAL 11632 KG - MATERIAIS NA OPERAÇÃO. AF_06/2014	CHOR - CUSTOS HORÁRIOS DE MÁQUINAS E EQUIPAMENTOS	H	1,0000000	48,13	48,13
Composição Auxiliar	88301	SINAPI	OPERADOR DE PÁ CARREGADEIRA COM ENCARGOS COMPLEMENTARES	SEDI - SERVIÇOS DIVERSOS	H	1,0000000	29,62	29,62
Composição Auxiliar	89128	SINAPI	PÁ CARREGADEIRA SOBRE RODAS, POTÊNCIA LÍQUIDA 128 HP, CAPACIDADE DA CAÇAMBA 1,7 A 2,8 M3, PESO OPERACIONAL 11632 KG - DEPRECIÇÃO. AF_06/2014	CHOR - CUSTOS HORÁRIOS DE MÁQUINAS E EQUIPAMENTOS	H	1,0000000	37,24	37,24
Composição Auxiliar	89129	SINAPI	PÁ CARREGADEIRA SOBRE RODAS, POTÊNCIA LÍQUIDA 128 HP, CAPACIDADE DA CAÇAMBA 1,7 A 2,8 M3, PESO OPERACIONAL 11632 KG - JUROS. AF_06/2014	CHOR - CUSTOS HORÁRIOS DE MÁQUINAS E EQUIPAMENTOS	H	1,0000000	9,84	9,84
				MO sem LS =>		11,17	LS =>	12,71
				Valor do BDI =>		38,56	Valor com BDI =>	23,88
								209,94
	Código	Banco	Descrição	Tipo	Und	Quant.	Valor Unit	Total
Composição	89128	SINAPI	PÁ CARREGADEIRA SOBRE RODAS, POTÊNCIA LÍQUIDA 128 HP, CAPACIDADE DA CAÇAMBA 1,7 A 2,8 M3, PESO OPERACIONAL 11632 KG - DEPRECIÇÃO. AF_06/2014	CHOR - CUSTOS HORÁRIOS DE MÁQUINAS E EQUIPAMENTOS	H	1,0000000	37,24	37,24
Insumo	00004262	SINAPI	PA CARREGADEIRA SOBRE RODAS, POTENCIA LIQUIDA 128 HP, CAPACIDADE DA CAÇAMBA DE 1,7 A 2,8 M3, PESO OPERACIONAL MAXIMO DE 11632 KG	Equipamento para Aquisição Permanente	UN	0,0000560	665.000,00	37,24
				MO sem LS =>		0,00	LS =>	0,00
				Valor do BDI =>		8,37	Valor com BDI =>	0,00
								45,61
	Código	Banco	Descrição	Tipo	Und	Quant.	Valor Unit	Total
Composição	89129	SINAPI	PÁ CARREGADEIRA SOBRE RODAS, POTÊNCIA LÍQUIDA 128 HP, CAPACIDADE DA CAÇAMBA 1,7 A 2,8 M3, PESO OPERACIONAL 11632 KG - JUROS. AF_06/2014	CHOR - CUSTOS HORÁRIOS DE MÁQUINAS E EQUIPAMENTOS	H	1,0000000	9,84	9,84
Insumo	00004262	SINAPI	PA CARREGADEIRA SOBRE RODAS, POTENCIA LIQUIDA 128 HP, CAPACIDADE DA CAÇAMBA DE 1,7 A 2,8 M3, PESO OPERACIONAL MAXIMO DE 11632 KG	Equipamento para Aquisição Permanente	UN	0,0000148	665.000,00	9,84
				MO sem LS =>		0,00	LS =>	0,00
				Valor do BDI =>		2,21	Valor com BDI =>	0,00
								12,05
	Código	Banco	Descrição	Tipo	Und	Quant.	Valor Unit	Total
Composição	53857	SINAPI	PÁ CARREGADEIRA SOBRE RODAS, POTÊNCIA LÍQUIDA 128 HP, CAPACIDADE DA CAÇAMBA 1,7 A 2,8 M3, PESO OPERACIONAL 11632 KG - MANUTENÇÃO. AF_06/2014	CHOR - CUSTOS HORÁRIOS DE MÁQUINAS E EQUIPAMENTOS	H	1,0000000	46,55	46,55
Insumo	00004262	SINAPI	PA CARREGADEIRA SOBRE RODAS, POTENCIA LIQUIDA 128 HP, CAPACIDADE DA CAÇAMBA DE 1,7 A 2,8 M3, PESO OPERACIONAL MAXIMO DE 11632 KG	Equipamento para Aquisição Permanente	UN	0,0000700	665.000,00	46,55
				MO sem LS =>		0,00	LS =>	0,00
				Valor do BDI =>		10,47	Valor com BDI =>	0,00
								57,02
	Código	Banco	Descrição	Tipo	Und	Quant.	Valor Unit	Total
Composição	53858	SINAPI	PÁ CARREGADEIRA SOBRE RODAS, POTÊNCIA LÍQUIDA 128 HP, CAPACIDADE DA CAÇAMBA 1,7 A 2,8 M3, PESO OPERACIONAL 11632 KG - MATERIAIS NA OPERAÇÃO. AF_06/2014	CHOR - CUSTOS HORÁRIOS DE MÁQUINAS E EQUIPAMENTOS	H	1,0000000	48,13	48,13



COMPOSIÇÕES ANALÍTICAS COM PREÇO UNITÁRIO
CONSTRUÇÃO DO CENTRO DE ATENÇÃO PSICOSSOCIAL (CAPS) TIPO I,
BAIRRO: CRUZEIRO (PROPOSTA Nº 11870.1370001/24-001)

BANCOS
SINAPI - 01/2025 - Pernambuco

B.D.I.
22,50%

ENCARGOS SOCIAIS
Não Desonerado:
Horista: 113,84%
Mensalista: 70,11%

COMPOSIÇÕES ANALÍTICAS COM PREÇO UNITÁRIO

Composição	Código	Banco	Descrição	Tipo	Und	Quant.	Valor Unit	Total	
Composição	53786	SINAPI	RETROESCAVADEIRA SOBRE RODAS COM CARREGADEIRA, TRAÇÃO 4X4, POTÊNCIA LÍQ. 88 HP, CAÇAMBA CARREG. CAP. MÍN. 1 M3, CAÇAMBA RETRO CAP. 0,26 M3, PESO OPERACIONAL MÍN. 6.674 KG, PROFUNDIDADE ESCAVAÇÃO MÁX. 4,37 M - MATERIAIS NA OPERAÇÃO. AF_06/2014	CHOR - CUSTOS HORÁRIOS DE MÁQUINAS E EQUIPAMENTOS	H	1,0000000	53,73	53,73	
Insumo	00004221	SINAPI	OLEO DIESEL COMBUSTIVEL COMUM METROPOLITANO S-10 OU S-500	Material	L	8,5300000	6,30	53,73	
				MO sem LS =>	0,00	LS =>	0,00	MO com LS =>	0,00
				Valor do BDI =>	12,08		Valor com BDI =>	65,81	
	Código	Banco	Descrição	Tipo	Und	Quant.	Valor Unit	Total	
Composição	91693	SINAPI	SERRA CIRCULAR DE BANCADA COM MOTOR ELÉTRICO POTÊNCIA DE 5HP, COM COIFA PARA DISCO 10" - CHI DIURNO. AF_08/2015	CHOR - CUSTOS HORÁRIOS DE MÁQUINAS E EQUIPAMENTOS	CHI	1,0000000	28,63	28,63	
Composição Auxiliar	88297	SINAPI	OPERADOR DE MÁQUINAS E EQUIPAMENTOS COM ENCARGOS COMPLEMENTARES	SEDI - SERVIÇOS DIVERSOS	H	1,0000000	28,52	28,52	
Composição Auxiliar	91688	SINAPI	SERRA CIRCULAR DE BANCADA COM MOTOR ELÉTRICO POTÊNCIA DE 5HP, COM COIFA PARA DISCO 10" - DEPRECIÇÃO. AF_08/2015	CHOR - CUSTOS HORÁRIOS DE MÁQUINAS E EQUIPAMENTOS	H	1,0000000	0,09	0,09	
Composição Auxiliar	91689	SINAPI	SERRA CIRCULAR DE BANCADA COM MOTOR ELÉTRICO POTÊNCIA DE 5HP, COM COIFA PARA DISCO 10" - JUROS. AF_08/2015	CHOR - CUSTOS HORÁRIOS DE MÁQUINAS E EQUIPAMENTOS	H	1,0000000	0,02	0,02	
				MO sem LS =>	10,65	LS =>	12,13	MO com LS =>	22,78
				Valor do BDI =>	6,44		Valor com BDI =>	35,07	
	Código	Banco	Descrição	Tipo	Und	Quant.	Valor Unit	Total	
Composição	91692	SINAPI	SERRA CIRCULAR DE BANCADA COM MOTOR ELÉTRICO POTÊNCIA DE 5HP, COM COIFA PARA DISCO 10" - CHP DIURNO. AF_08/2015	CHOR - CUSTOS HORÁRIOS DE MÁQUINAS E EQUIPAMENTOS	CHP	1,0000000	29,96	29,96	
Composição Auxiliar	88297	SINAPI	OPERADOR DE MÁQUINAS E EQUIPAMENTOS COM ENCARGOS COMPLEMENTARES	SEDI - SERVIÇOS DIVERSOS	H	1,0000000	28,52	28,52	
Composição Auxiliar	91688	SINAPI	SERRA CIRCULAR DE BANCADA COM MOTOR ELÉTRICO POTÊNCIA DE 5HP, COM COIFA PARA DISCO 10" - DEPRECIÇÃO. AF_08/2015	CHOR - CUSTOS HORÁRIOS DE MÁQUINAS E EQUIPAMENTOS	H	1,0000000	0,09	0,09	
Composição Auxiliar	91689	SINAPI	SERRA CIRCULAR DE BANCADA COM MOTOR ELÉTRICO POTÊNCIA DE 5HP, COM COIFA PARA DISCO 10" - JUROS. AF_08/2015	CHOR - CUSTOS HORÁRIOS DE MÁQUINAS E EQUIPAMENTOS	H	1,0000000	0,02	0,02	
Composição Auxiliar	91690	SINAPI	SERRA CIRCULAR DE BANCADA COM MOTOR ELÉTRICO POTÊNCIA DE 5HP, COM COIFA PARA DISCO 10" - MANUTENÇÃO. AF_08/2015	CHOR - CUSTOS HORÁRIOS DE MÁQUINAS E EQUIPAMENTOS	H	1,0000000	0,06	0,06	
Composição Auxiliar	91691	SINAPI	SERRA CIRCULAR DE BANCADA COM MOTOR ELÉTRICO POTÊNCIA DE 5HP, COM COIFA PARA DISCO 10" - MATERIAIS NA OPERAÇÃO. AF_08/2015	CHOR - CUSTOS HORÁRIOS DE MÁQUINAS E EQUIPAMENTOS	H	1,0000000	1,27	1,27	
				MO sem LS =>	10,65	LS =>	12,13	MO com LS =>	22,78
				Valor do BDI =>	6,74		Valor com BDI =>	36,70	
	Código	Banco	Descrição	Tipo	Und	Quant.	Valor Unit	Total	
Composição	91688	SINAPI	SERRA CIRCULAR DE BANCADA COM MOTOR ELÉTRICO POTÊNCIA DE 5HP, COM COIFA PARA DISCO 10" - DEPRECIÇÃO. AF_08/2015	CHOR - CUSTOS HORÁRIOS DE MÁQUINAS E EQUIPAMENTOS	H	1,0000000	0,09	0,09	
Insumo	00014618	SINAPI	SERRA CIRCULAR DE BANCADA COM MOTOR ELÉTRICO, POTENCIA DE *1600* W, PARA DISCO DE DIAMETRO DE 10" (250 MM)	Equipamento para Aquisição Permanente	UN	0,0000720	1.352,75	0,09	
				MO sem LS =>	0,00	LS =>	0,00	MO com LS =>	0,00
				Valor do BDI =>	0,02		Valor com BDI =>	0,11	
	Código	Banco	Descrição	Tipo	Und	Quant.	Valor Unit	Total	
Composição	91689	SINAPI	SERRA CIRCULAR DE BANCADA COM MOTOR ELÉTRICO POTÊNCIA DE 5HP, COM COIFA PARA DISCO 10" - JUROS. AF_08/2015	CHOR - CUSTOS HORÁRIOS DE MÁQUINAS E EQUIPAMENTOS	H	1,0000000	0,02	0,02	
Insumo	00014618	SINAPI	SERRA CIRCULAR DE BANCADA COM MOTOR ELÉTRICO, POTENCIA DE *1600* W, PARA DISCO DE DIAMETRO DE 10" (250 MM)	Equipamento para Aquisição Permanente	UN	0,0000148	1.352,75	0,02	
				MO sem LS =>	0,00	LS =>	0,00	MO com LS =>	0,00
				Valor do BDI =>	0,00		Valor com BDI =>	0,02	
	Código	Banco	Descrição	Tipo	Und	Quant.	Valor Unit	Total	
Composição	91690	SINAPI	SERRA CIRCULAR DE BANCADA COM MOTOR ELÉTRICO POTÊNCIA DE 5HP, COM COIFA PARA DISCO 10" - MANUTENÇÃO. AF_08/2015	CHOR - CUSTOS HORÁRIOS DE MÁQUINAS E EQUIPAMENTOS	H	1,0000000	0,06	0,06	
Insumo	00014618	SINAPI	SERRA CIRCULAR DE BANCADA COM MOTOR ELÉTRICO, POTENCIA DE *1600* W, PARA DISCO DE DIAMETRO DE 10" (250 MM)	Equipamento para Aquisição Permanente	UN	0,0000500	1.352,75	0,06	
				MO sem LS =>	0,00	LS =>	0,00	MO com LS =>	0,00
				Valor do BDI =>	0,01		Valor com BDI =>	0,07	
	Código	Banco	Descrição	Tipo	Und	Quant.	Valor Unit	Total	
Composição	91691	SINAPI	SERRA CIRCULAR DE BANCADA COM MOTOR ELÉTRICO POTÊNCIA DE 5HP, COM COIFA PARA DISCO 10" - MATERIAIS NA OPERAÇÃO. AF_08/2015	CHOR - CUSTOS HORÁRIOS DE MÁQUINAS E EQUIPAMENTOS	H	1,0000000	1,27	1,27	
Insumo	00002705	SINAPI	ENERGIA ELETTRICA ATE 2000 KWH INDUSTRIAL, SEM DEMANDA	Franquia	KWH	1,3600000	0,94	1,27	
				MO sem LS =>	0,00	LS =>	0,00	MO com LS =>	0,00
				Valor do BDI =>	0,28		Valor com BDI =>	1,55	
	Código	Banco	Descrição	Tipo	Und	Quant.	Valor Unit	Total	
Composição	88315	SINAPI	SERRALHEIRO COM ENCARGOS COMPLEMENTARES	SEDI - SERVIÇOS DIVERSOS	H	1,0000000	28,14	28,14	
Composição Auxiliar	95377	SINAPI	CURSO DE CAPACITAÇÃO PARA SERRALHEIRO (ENCARGOS COMPLEMENTARES) - HORISTA	SEDI - SERVIÇOS DIVERSOS	H	1,0000000	0,24	0,24	
Insumo	00006110	SINAPI	SERRALHEIRO (HORISTA)	Mão de Obra	H	1,0000000	20,97	20,97	
Insumo	00037370	SINAPI	ALIMENTAÇÃO - HORISTA (COLETADO CAIXA - ENCARGOS COMPLEMENTARES)	Material	H	1,0000000	2,79	2,79	
Insumo	00037371	SINAPI	TRANSPORTE - HORISTA (COLETADO CAIXA - ENCARGOS COMPLEMENTARES)	Material	H	1,0000000	0,54	0,54	
Insumo	00037372	SINAPI	EXAMES - HORISTA (COLETADO CAIXA - ENCARGOS COMPLEMENTARES)	Material	H	1,0000000	1,43	1,43	
Insumo	00037373	SINAPI	SEGURO - HORISTA (COLETADO CAIXA - ENCARGOS COMPLEMENTARES)	Material	H	1,0000000	0,08	0,08	
Insumo	00043465	SINAPI	FERRAMENTAS - FAMÍLIA PEDREIRO - HORISTA (ENCARGOS COMPLEMENTARES - COLETADO CAIXA)	Material	H	1,0000000	0,78	0,78	
Insumo	00043489	SINAPI	EPI - FAMÍLIA PEDREIRO - HORISTA (ENCARGOS COMPLEMENTARES - COLETADO CAIXA)	Material	H	1,0000000	1,31	1,31	
				MO sem LS =>	9,92	LS =>	11,29	MO com LS =>	21,21
				Valor do BDI =>	6,33		Valor com BDI =>	34,47	
	Código	Banco	Descrição	Tipo	Und	Quant.	Valor Unit	Total	
Composição	88316	SINAPI	SERVENTE COM ENCARGOS COMPLEMENTARES	SEDI - SERVIÇOS DIVERSOS	H	1,0000000	22,95	22,95	
Composição Auxiliar	95378	SINAPI	CURSO DE CAPACITAÇÃO PARA SERVENTE (ENCARGOS COMPLEMENTARES) - HORISTA	SEDI - SERVIÇOS DIVERSOS	H	1,0000000	0,33	0,33	
Insumo	00006111	SINAPI	SERVENTE DE OBRAS (HORISTA)	Mão de Obra	H	1,0000000	15,78	15,78	
Insumo	00037370	SINAPI	ALIMENTAÇÃO - HORISTA (COLETADO CAIXA - ENCARGOS COMPLEMENTARES)	Material	H	1,0000000	2,79	2,79	
Insumo	00037371	SINAPI	TRANSPORTE - HORISTA (COLETADO CAIXA - ENCARGOS COMPLEMENTARES)	Material	H	1,0000000	0,54	0,54	



COMPOSIÇÕES ANALÍTICAS COM PREÇO UNITÁRIO
CONSTRUÇÃO DO CENTRO DE ATENÇÃO PSICOSSOCIAL (CAPS) TIPO I,
BAIRRO: CRUZEIRO (PROPOSTA Nº 11870.1370001/24-001)

BANCOS
SINAPI - 01/2025 - Pernambuco

B.D.I.
22,50%

ENCARGOS SOCIAIS
Não Desonerado:
Horista: 113,84%
Mensalista: 70,11%

COMPOSIÇÕES ANALÍTICAS COM PREÇO UNITÁRIO

Insumo	Código	Banco	Descrição	Material	Und	Quant.	Valor Unit	Total
Insumo	00037372	SINAPI	EXAMES - HORISTA (COLETADO CAIXA - ENCARGOS COMPLEMENTARES)	Material	H	1,0000000	1,43	1,43
Insumo	00037373	SINAPI	SEGURO - HORISTA (COLETADO CAIXA - ENCARGOS COMPLEMENTARES)	Material	H	1,0000000	0,08	0,08
Insumo	00043467	SINAPI	FERRAMENTAS - FAMILIA SERVENTE - HORISTA (ENCARGOS COMPLEMENTARES - COLETADO CAIXA)	Material	H	1,0000000	0,61	0,61
Insumo	00043491	SINAPI	EPI - FAMILIA SERVENTE - HORISTA (ENCARGOS COMPLEMENTARES - COLETADO CAIXA)	Material	H	1,0000000	1,39	1,39
				MO sem LS =>		7,53	8,58	16,11
				Valor do BDI =>		5,16	Valor com BDI =>	28,11
Código	Banco	Descrição	Tipo	Und	Quant.	Valor Unit	Total	
Composição	86872	SINAPI	TANQUE DE LOUÇA BRANCA COM COLUNA, 30L OU EQUIVALENTE - FORNECIMENTO E INSTALAÇÃO. AF. 01/2020	INHI - INSTALAÇÕES HIDROS SANITÁRIAS	UN	1,0000000	722,74	722,74
Composição Auxiliar	88267	SINAPI	ENCANADOR OU BOMBEIRO HIDRÁULICO COM ENCARGOS COMPLEMENTARES	SEDI - SERVIÇOS DIVERSOS	H	1,7689000	27,62	48,85
Composição Auxiliar	88316	SINAPI	SERVENTE COM ENCARGOS COMPLEMENTARES	SEDI - SERVIÇOS DIVERSOS	H	0,7111000	22,95	16,31
Insumo	00004351	SINAPI	PARAFUSO NIQUELADO 3 1/2" COM ACABAMENTO CROMADO PARA FIXAR PEÇA SANITÁRIA, INCLUI PORCA CEGA, ARRUELA E BUCHA DE NYLON TAMANHO S-8	Material	UN	6,0000000	22,95	137,70
Insumo	00020271	SINAPI	TANQUE DE LOUCA BRANCA, COM COLUNA, *30" L	Material	UN	1,0000000	511,81	511,81
Insumo	00037329	SINAPI	REJUNTE EPOXI, QUALQUER COR	Material	KG	0,0702000	115,01	8,07
				MO sem LS =>		23,00	26,19	49,19
				Valor do BDI =>		162,61	Valor com BDI =>	885,35
Código	Banco	Descrição	Tipo	Und	Quant.	Valor Unit	Total	
Composição	88323	SINAPI	TELHADISTA COM ENCARGOS COMPLEMENTARES	SEDI - SERVIÇOS DIVERSOS	H	1,0000000	27,66	27,66
Composição Auxiliar	95385	SINAPI	CURSO DE CAPACITAÇÃO PARA TELHADISTA (ENCARGOS COMPLEMENTARES) - HORISTA	SEDI - SERVIÇOS DIVERSOS	H	1,0000000	0,23	0,23
Insumo	00012869	SINAPI	TELHADOR / TELHADISTA (HORISTA)	Mão de Obra	H	1,0000000	20,72	20,72
Insumo	00037370	SINAPI	ALIMENTAÇÃO - HORISTA (COLETADO CAIXA - ENCARGOS COMPLEMENTARES)	Material	H	1,0000000	2,79	2,79
Insumo	00037371	SINAPI	TRANSPORTE - HORISTA (COLETADO CAIXA - ENCARGOS COMPLEMENTARES)	Material	H	1,0000000	0,54	0,54
Insumo	00037372	SINAPI	EXAMES - HORISTA (COLETADO CAIXA - ENCARGOS COMPLEMENTARES)	Material	H	1,0000000	1,43	1,43
Insumo	00037373	SINAPI	SEGURO - HORISTA (COLETADO CAIXA - ENCARGOS COMPLEMENTARES)	Material	H	1,0000000	0,08	0,08
Insumo	00043459	SINAPI	FERRAMENTAS - FAMILIA CARPINTEIRO DE FORMAS - HORISTA (ENCARGOS COMPLEMENTARES - COLETADO CAIXA)	Material	H	1,0000000	0,44	0,44
Insumo	00043483	SINAPI	EPI - FAMILIA CARPINTEIRO DE FORMAS - HORISTA (ENCARGOS COMPLEMENTARES - COLETADO CAIXA)	Material	H	1,0000000	1,43	1,43
				MO sem LS =>		9,80	11,15	20,95
				Valor do BDI =>		6,22	Valor com BDI =>	33,88
Código	Banco	Descrição	Tipo	Und	Quant.	Valor Unit	Total	
Composição	86913	SINAPI	TORNEIRA CROMADA 1/2" OU 3/4" PARA TANQUE, PADRÃO POPULAR - FORNECIMENTO E INSTALAÇÃO. AF. 01/2020	INHI - INSTALAÇÕES HIDROS SANITÁRIAS	UN	1,0000000	63,67	63,67
Composição Auxiliar	88267	SINAPI	ENCANADOR OU BOMBEIRO HIDRÁULICO COM ENCARGOS COMPLEMENTARES	SEDI - SERVIÇOS DIVERSOS	H	0,1525000	27,62	4,21
Composição Auxiliar	88316	SINAPI	SERVENTE COM ENCARGOS COMPLEMENTARES	SEDI - SERVIÇOS DIVERSOS	H	0,0481000	22,95	1,10
Insumo	00003146	SINAPI	FITA VEDA ROSCA EM ROLOS DE 18 MM X 10 M (L X C)	Material	UN	0,0210000	3,40	0,07
Insumo	00007604	SINAPI	TORNEIRA METÁLICA CROMADA PARA TANQUE / JARDIM, SEM BICO, CANO LONGO, DE PAREDE, PADRÃO POPULAR / USO GERAL, 1/2" OU 3/4" (REF 1126)	Material	UN	1,0000000	58,29	58,29
				MO sem LS =>		1,88	2,14	4,02
				Valor do BDI =>		14,32	Valor com BDI =>	77,99
Código	Banco	Descrição	Tipo	Und	Quant.	Valor Unit	Total	
Composição	89031	SINAPI	TRATOR DE ESTEIRAS, POTÊNCIA 100 HP, PESO OPERACIONAL 9,4 T, COM LÂMINA 2,19 M3 - CHI DIURNO. AF. 06/2014	CHOR - CUSTOS HORÁRIOS DE MÁQUINAS E	CHI	1,0000000	76,89	76,89
Composição Auxiliar	88324	SINAPI	TRATORISTA COM ENCARGOS COMPLEMENTARES	SEDI - SERVIÇOS DIVERSOS	H	1,0000000	28,52	28,52
Composição Auxiliar	89029	SINAPI	TRATOR DE ESTEIRAS, POTÊNCIA 100 HP, PESO OPERACIONAL 9,4 T, COM LÂMINA 2,19 M3 - DEPRECIÇÃO. AF. 06/2014	CHOR - CUSTOS HORÁRIOS DE MÁQUINAS E	H	1,0000000	33,58	33,58
Composição Auxiliar	89030	SINAPI	TRATOR DE ESTEIRAS, POTÊNCIA 100 HP, PESO OPERACIONAL 9,4 T, COM LÂMINA 2,19 M3 - JUROS. AF. 06/2014	CHOR - CUSTOS HORÁRIOS DE MÁQUINAS E	H	1,0000000	14,79	14,79
				MO sem LS =>		10,65	12,13	22,78
				Valor do BDI =>		17,30	Valor com BDI =>	94,19
Código	Banco	Descrição	Tipo	Und	Quant.	Valor Unit	Total	
Composição	89032	SINAPI	TRATOR DE ESTEIRAS, POTÊNCIA 100 HP, PESO OPERACIONAL 9,4 T, COM LÂMINA 2,19 M3 - CHP DIURNO. AF. 06/2014	CHOR - CUSTOS HORÁRIOS DE MÁQUINAS E	CHP	1,0000000	202,70	202,70
Composição Auxiliar	53817	SINAPI	TRATOR DE ESTEIRAS, POTÊNCIA 100 HP, PESO OPERACIONAL 9,4 T, COM LÂMINA 2,19 M3 - MATERIAIS NA OPERAÇÃO. AF. 06/2014	CHOR - CUSTOS HORÁRIOS DE MÁQUINAS E	H	1,0000000	65,77	65,77
Composição Auxiliar	5724	SINAPI	TRATOR DE ESTEIRAS, POTÊNCIA 100 HP, PESO OPERACIONAL 9,4 T, COM LÂMINA 2,19 M3 - MANUTENÇÃO. AF. 06/2014	CHOR - CUSTOS HORÁRIOS DE MÁQUINAS E	H	1,0000000	60,04	60,04
Composição Auxiliar	88324	SINAPI	TRATORISTA COM ENCARGOS COMPLEMENTARES	SEDI - SERVIÇOS DIVERSOS	H	1,0000000	28,52	28,52
Composição Auxiliar	89029	SINAPI	TRATOR DE ESTEIRAS, POTÊNCIA 100 HP, PESO OPERACIONAL 9,4 T, COM LÂMINA 2,19 M3 - DEPRECIÇÃO. AF. 06/2014	CHOR - CUSTOS HORÁRIOS DE MÁQUINAS E	H	1,0000000	33,58	33,58
Composição Auxiliar	89030	SINAPI	TRATOR DE ESTEIRAS, POTÊNCIA 100 HP, PESO OPERACIONAL 9,4 T, COM LÂMINA 2,19 M3 - JUROS. AF. 06/2014	CHOR - CUSTOS HORÁRIOS DE MÁQUINAS E	H	1,0000000	14,79	14,79
				MO sem LS =>		10,65	12,13	22,78
				Valor do BDI =>		45,60	Valor com BDI =>	248,30
Código	Banco	Descrição	Tipo	Und	Quant.	Valor Unit	Total	
Composição	89029	SINAPI	TRATOR DE ESTEIRAS, POTÊNCIA 100 HP, PESO OPERACIONAL 9,4 T, COM LÂMINA 2,19 M3 - DEPRECIÇÃO. AF. 06/2014	CHOR - CUSTOS HORÁRIOS DE MÁQUINAS E	H	1,0000000	33,58	33,58
Insumo	00007622	SINAPI	TRATOR DE ESTEIRAS, POTENCIA DE 100 HP, PESO OPERACIONAL DE 9,4 T, COM LAMINA COM CAPACIDADE DE 2,19 M3	Equipamento para Aquisição Permanente	UN	0,0000311	1.079.918,00	33,58
				MO sem LS =>		0,00	0,00	0,00
				Valor do BDI =>		7,55	Valor com BDI =>	41,13
Código	Banco	Descrição	Tipo	Und	Quant.	Valor Unit	Total	
Composição	89030	SINAPI	TRATOR DE ESTEIRAS, POTÊNCIA 100 HP, PESO OPERACIONAL 9,4 T, COM LÂMINA 2,19 M3 - JUROS. AF. 06/2014	CHOR - CUSTOS HORÁRIOS DE MÁQUINAS E	H	1,0000000	14,79	14,79



COMPOSIÇÕES ANALÍTICAS COM PREÇO UNITÁRIO
CONSTRUÇÃO DO CENTRO DE ATENÇÃO PSICOSSOCIAL (CAPS) TIPO I,
BAIRRO: CRUZEIRO (PROPOSTA Nº 11870.1370001/24-001)

BANCOS
SINAPI - 01/2025 - Pernambuco

B.D.I.
22,50%

ENCARGOS SOCIAIS
Não Desonerado:
Horista: 113,84%
Mensalista: 70,11%

COMPOSIÇÕES ANALÍTICAS COM PREÇO UNITÁRIO

Insumo	Código	Banco	Descrição	Tipo	Und	Quant.	Valor Unit	Total
	00007622	SINAPI	TRATOR DE ESTEIRAS, POTENCIA DE 100 HP, PESO OPERACIONAL DE 9,4 T, COM LAMINA COM CAPACIDADE DE 2,19 M3	Equipamento para Aquisição Permanente	UN	0,0000137	1.079.918,00	14,79
				MO sem LS =>		0,00	MO com LS =>	0,00
				Valor do BDI =>		3,32	Valor com BDI =>	18,11
	Código	Banco	Descrição	Tipo	Und	Quant.	Valor Unit	Total
Composição	5724	SINAPI	TRATOR DE ESTEIRAS, POTÊNCIA 100 HP, PESO OPERACIONAL 9,4 T, COM LÂMINA 2,19 M3 - MANUTENÇÃO. AF_06/2014	CHOR - CUSTOS HORÁRIOS DE MÁQUINAS E	H	1,00000000	60,04	60,04
Insumo	00007622	SINAPI	TRATOR DE ESTEIRAS, POTENCIA DE 100 HP, PESO OPERACIONAL DE 9,4 T, COM LAMINA COM CAPACIDADE DE 2,19 M3	Equipamento para Aquisição Permanente	UN	0,0000556	1.079.918,00	60,04
				MO sem LS =>		0,00	MO com LS =>	0,00
				Valor do BDI =>		13,50	Valor com BDI =>	73,54
	Código	Banco	Descrição	Tipo	Und	Quant.	Valor Unit	Total
Composição	53817	SINAPI	TRATOR DE ESTEIRAS, POTÊNCIA 100 HP, PESO OPERACIONAL 9,4 T, COM LÂMINA 2,19 M3 - MATERIAIS NA OPERAÇÃO. AF_06/2014	CHOR - CUSTOS HORÁRIOS DE MÁQUINAS E	H	1,00000000	65,77	65,77
Insumo	00004221	SINAPI	OLEO DIESEL COMBUSTIVEL COMUM METROPOLITANO S-10 OU S-500	Material	L	10,44000000	6,30	65,77
				MO sem LS =>		0,00	MO com LS =>	0,00
				Valor do BDI =>		14,79	Valor com BDI =>	80,56
	Código	Banco	Descrição	Tipo	Und	Quant.	Valor Unit	Total
Composição	88324	SINAPI	TRATORISTA COM ENCARGOS COMPLEMENTARES	SEDI - SERVIÇOS DIVERSOS	H	1,00000000	28,52	28,52
Composição Auxiliar	95386	SINAPI	CURSO DE CAPACITAÇÃO PARA TRATORISTA (ENCARGOS COMPLEMENTARES) - HORISTA	SEDI - SERVIÇOS DIVERSOS	H	1,00000000	0,25	0,25
Insumo	00004230	SINAPI	OPERADOR DE MÁQUINAS E TRATORES DIVERSOS - TERRAPLANAGEM (HORISTA)	Mão de Obra	H	1,00000000	22,53	22,53
Insumo	00037370	SINAPI	ALIMENTAÇÃO - HORISTA (COLETADO CAIXA - ENCARGOS COMPLEMENTARES)	Material	H	1,00000000	2,79	2,79
Insumo	00037371	SINAPI	TRANSPORTE - HORISTA (COLETADO CAIXA - ENCARGOS COMPLEMENTARES)	Material	H	1,00000000	0,54	0,54
Insumo	00037372	SINAPI	EXAMES - HORISTA (COLETADO CAIXA - ENCARGOS COMPLEMENTARES)	Material	H	1,00000000	1,43	1,43
Insumo	00037373	SINAPI	SEGURO - HORISTA (COLETADO CAIXA - ENCARGOS COMPLEMENTARES)	Material	H	1,00000000	0,08	0,08
Insumo	00043464	SINAPI	FERRAMENTAS - FAMÍLIA OPERADOR ESCAVADEIRA - HORISTA (ENCARGOS COMPLEMENTARES - COLETADO CAIXA)	Material	H	1,00000000	0,01	0,01
Insumo	00043488	SINAPI	EPI - FAMÍLIA OPERADOR ESCAVADEIRA - HORISTA (ENCARGOS COMPLEMENTARES - COLETADO CAIXA)	Material	H	1,00000000	0,89	0,89
				MO sem LS =>		10,65	MO com LS =>	22,78
				Valor do BDI =>		6,41	Valor com BDI =>	34,93
	Código	Banco	Descrição	Tipo	Und	Quant.	Valor Unit	Total
Composição	90587	SINAPI	VIBRADOR DE IMERSÃO, DIÂMETRO DE PONTEIRA 45MM, MOTOR ELÉTRICO TRIFÁSICO POTÊNCIA DE 2 CV - CHI DIURNO. AF_06/2015	CHOR - CUSTOS HORÁRIOS DE MÁQUINAS E	CHI	1,00000000	0,53	0,53
Composição Auxiliar	90582	SINAPI	VIBRADOR DE IMERSÃO, DIÂMETRO DE PONTEIRA 45MM, MOTOR ELÉTRICO TRIFÁSICO POTÊNCIA DE 2 CV - DEPRECIAÇÃO. AF_06/2015	CHOR - CUSTOS HORÁRIOS DE MÁQUINAS E EQUIPAMENTOS	H	1,00000000	0,43	0,43
Composição Auxiliar	90583	SINAPI	VIBRADOR DE IMERSÃO, DIÂMETRO DE PONTEIRA 45MM, MOTOR ELÉTRICO TRIFÁSICO POTÊNCIA DE 2 CV - JUROS. AF_06/2015	CHOR - CUSTOS HORÁRIOS DE MÁQUINAS E	H	1,00000000	0,10	0,10
				MO sem LS =>		0,00	MO com LS =>	0,00
				Valor do BDI =>		0,11	Valor com BDI =>	0,64
	Código	Banco	Descrição	Tipo	Und	Quant.	Valor Unit	Total
Composição	90586	SINAPI	VIBRADOR DE IMERSÃO, DIÂMETRO DE PONTEIRA 45MM, MOTOR ELÉTRICO TRIFÁSICO POTÊNCIA DE 2 CV - CHP DIURNO. AF_06/2015	CHOR - CUSTOS HORÁRIOS DE MÁQUINAS E	CHP	1,00000000	1,34	1,34
Composição Auxiliar	90582	SINAPI	VIBRADOR DE IMERSÃO, DIÂMETRO DE PONTEIRA 45MM, MOTOR ELÉTRICO TRIFÁSICO POTÊNCIA DE 2 CV - DEPRECIAÇÃO. AF_06/2015	CHOR - CUSTOS HORÁRIOS DE MÁQUINAS E EQUIPAMENTOS	H	1,00000000	0,43	0,43
Composição Auxiliar	90583	SINAPI	VIBRADOR DE IMERSÃO, DIÂMETRO DE PONTEIRA 45MM, MOTOR ELÉTRICO TRIFÁSICO POTÊNCIA DE 2 CV - JUROS. AF_06/2015	CHOR - CUSTOS HORÁRIOS DE MÁQUINAS E	H	1,00000000	0,10	0,10
Composição Auxiliar	90584	SINAPI	VIBRADOR DE IMERSÃO, DIÂMETRO DE PONTEIRA 45MM, MOTOR ELÉTRICO TRIFÁSICO POTÊNCIA DE 2 CV - MANUTENÇÃO. AF_06/2015	CHOR - CUSTOS HORÁRIOS DE MÁQUINAS E EQUIPAMENTOS	H	1,00000000	0,33	0,33
Composição Auxiliar	90585	SINAPI	VIBRADOR DE IMERSÃO, DIÂMETRO DE PONTEIRA 45MM, MOTOR ELÉTRICO TRIFÁSICO POTÊNCIA DE 2 CV - MATERIAIS NA OPERAÇÃO. AF_06/2015	CHOR - CUSTOS HORÁRIOS DE MÁQUINAS E EQUIPAMENTOS	H	1,00000000	0,48	0,48
				MO sem LS =>		0,00	MO com LS =>	0,00
				Valor do BDI =>		0,30	Valor com BDI =>	1,64
	Código	Banco	Descrição	Tipo	Und	Quant.	Valor Unit	Total
Composição	90582	SINAPI	VIBRADOR DE IMERSÃO, DIÂMETRO DE PONTEIRA 45MM, MOTOR ELÉTRICO TRIFÁSICO POTÊNCIA DE 2 CV - DEPRECIAÇÃO. AF_06/2015	CHOR - CUSTOS HORÁRIOS DE MÁQUINAS E EQUIPAMENTOS	H	1,00000000	0,43	0,43
Insumo	00013896	SINAPI	VIBRADOR DE IMERSÃO, DIÂMETRO DA PONTEIRA DE *45* MM, COM MOTOR ELÉTRICO TRIFÁSICO DE 2 HP (2 CV)	Equipamento para Aquisição Permanente	UN	0,0001280	3.390,99	0,43
				MO sem LS =>		0,00	MO com LS =>	0,00
				Valor do BDI =>		0,09	Valor com BDI =>	0,52
	Código	Banco	Descrição	Tipo	Und	Quant.	Valor Unit	Total
Composição	90583	SINAPI	VIBRADOR DE IMERSÃO, DIÂMETRO DE PONTEIRA 45MM, MOTOR ELÉTRICO TRIFÁSICO POTÊNCIA DE 2 CV - JUROS. AF_06/2015	CHOR - CUSTOS HORÁRIOS DE MÁQUINAS E	H	1,00000000	0,10	0,10
Insumo	00013896	SINAPI	VIBRADOR DE IMERSÃO, DIÂMETRO DA PONTEIRA DE *45* MM, COM MOTOR ELÉTRICO TRIFÁSICO DE 2 HP (2 CV)	Equipamento para Aquisição Permanente	UN	0,0000296	3.390,99	0,10
				MO sem LS =>		0,00	MO com LS =>	0,00
				Valor do BDI =>		0,02	Valor com BDI =>	0,12
	Código	Banco	Descrição	Tipo	Und	Quant.	Valor Unit	Total
Composição	90584	SINAPI	VIBRADOR DE IMERSÃO, DIÂMETRO DE PONTEIRA 45MM, MOTOR ELÉTRICO TRIFÁSICO POTÊNCIA DE 2 CV - MANUTENÇÃO. AF_06/2015	CHOR - CUSTOS HORÁRIOS DE MÁQUINAS E EQUIPAMENTOS	H	1,00000000	0,33	0,33
Insumo	00013896	SINAPI	VIBRADOR DE IMERSÃO, DIÂMETRO DA PONTEIRA DE *45* MM, COM MOTOR ELÉTRICO TRIFÁSICO DE 2 HP (2 CV)	Equipamento para Aquisição Permanente	UN	0,0001000	3.390,99	0,33
				MO sem LS =>		0,00	MO com LS =>	0,00
				Valor do BDI =>		0,07	Valor com BDI =>	0,40
	Código	Banco	Descrição	Tipo	Und	Quant.	Valor Unit	Total
Composição	90585	SINAPI	VIBRADOR DE IMERSÃO, DIÂMETRO DE PONTEIRA 45MM, MOTOR ELÉTRICO TRIFÁSICO POTÊNCIA DE 2 CV - MATERIAIS NA OPERAÇÃO. AF_06/2015	CHOR - CUSTOS HORÁRIOS DE MÁQUINAS E EQUIPAMENTOS	H	1,00000000	0,48	0,48



PREFEITURA MUNICIPAL DE CAMOCIM DE SÃO FÉLIX - PE

MEMÓRIA DE CÁLCULO

OBRA:	CONSTRUÇÃO DO CENTRO DE ATENÇÃO PSICOSSOCIAL (CAPS) TIPO I, BAIRRO: CRUZEIRO (PROPOSTA Nº 11870.1370001/24-001)							
LOCAL:	MUNICÍPIO DE CAMOCIM DE SÃO FÉLIX - PE							
ITEM	DESCRIÇÃO DOS SERVIÇOS	UND	QUANT.	COMP.	LARG. MÉDIA	ALT. MÉDIA	TAXA	TOTAL
1.0	ADMINISTRAÇÃO LOCAL DA OBRA							
1.1	ADMINISTRAÇÃO LOCAL DA OBRA	MÊS	QUANT.	COMP.	LARG. MÉDIA	ALT. MÉDIA	TAXA	TOTAL
			7,00					7,00
TOTAL								7,00
2.0	SERVIÇOS PRELIMINARES							
2.1	FORNECIMENTO E INSTALAÇÃO DE PLACA DE OBRA COM CHAPA GALVANIZADA E ESTRUTURA DE MADEIRA. AF_03/2022_PS	M²	QUANT.	COMP.	LARG. MÉDIA	ALT. MÉDIA	TAXA	TOTAL
				5,00		2,00		10,00
TOTAL								10,00
2.2	LIMPEZA MECANIZADA DE CAMADA VEGETAL, VEGETAÇÃO E PEQUENAS ÁRVORES (DIÂMETRO DE TRONCO MENOR QUE 0,20 M), COM TRATOR DE ESTEIRAS. AF_03/2024	M²	QUANT.	COMP.	LARG. MÉDIA	ALT. MÉDIA	TAXA	TOTAL
	ÁREA DO TERRENO			50,00	35,00			1.750,00
TOTAL								1.750,00
2.3	CARGA, TRANSPORTE E DESCARGA MECÂNICA ATÉ 1,00 KM MATERIAL RETIRADO DA LIMPEZA MECANIZADA	M³	ÁREA	COMP.	LARG. MÉDIA	ALT. MÉDIA	TAXA	TOTAL
			1.750,00			0,30		525,00
TOTAL								525,00
2.4	TAPUME COM TELHA METÁLICA. AF_03/2024	M²	QUANT.	COMP.	LARG. MÉDIA	ALT. MÉDIA	TAXA	TOTAL
	FRENTE DA OBRA			50,00		2,00		100,00
TOTAL								100,00
2.5	BARRAÇÃO DE OBRA PARA ALOJAMENTO / ESCRITÓRIO, PISO EM PINHO 3A, PAREDES EM COMPENSADO 10MM, COBERTURA EM TELHA FIBROCIMENTO 6MM, INCLUSO INSTALAÇÕES ELÉTRICAS E ESQUADRIAS. REAPROVEITADO 5 VEZES [REF.: SINAPI - 73805/001]	M²	QUANT.	COMP.	LARG. MÉDIA	ALT. MÉDIA	TAXA	TOTAL
	ESCRITÓRIO ADM			6,00	2,50			15,00
	ESCRITÓRIO FISCALIZAÇÃO			6,00	2,50			15,00
	SANITÁRIOS			6,00	2,50			15,00
TOTAL								45,00
2.6	LOCAÇÃO CONVENCIONAL DE OBRA, ATRAVÉS DE GABARITO DE TÁBUAS CORRIDAS PONTALETADAS A CADA 1,50M, SEM REAPROVEITAMENTO [REF.: SINAPI - 73992/001]	M²	ÁREA	COMP.	LARG. MÉDIA	ALT. MÉDIA	TAXA	TOTAL
	ÁREA TOTAL DE CONSTRUÇÃO		608,16					608,16
TOTAL								608,16
3.0	FUNDAÇÕES							
3.1	BLOCOS E VIGAS BALDRAMES							
3.1.1	ESCAVAÇÃO MANUAL EM SOLO - PROF. ATÉ 1,50 M [REF.: SINAPI - 79517/001]	M³	QUANT.	COMP.	LARG. MÉDIA	ALT. MÉDIA	TAXA	TOTAL
	BLOCO SIMPLES		55,00	1,00	1,00	0,85		46,75
	BLOCO DUPLO		4,00	1,80	1,00	0,85		6,12
	VB101		1,00	25,15	0,70	0,55		9,68
	VB102		1,00	11,80	0,70	0,55		4,54
	VB103		1,00	1,95	0,70	0,55		0,75
	VB104		3,00	11,95	0,70	0,55		13,80
	VB105		2,00	8,05	0,70	0,55		6,20
	VB106		1,00	9,90	0,70	0,55		3,81
	VB107		2,00	2,20	0,70	0,55		1,69
	VB108		1,00	3,95	0,70	0,55		1,52
	VB109		1,00	12,80	0,70	0,55		4,93
	VB110		2,00	16,85	0,70	0,55		12,97
	VB111		2,00	19,00	0,70	0,55		14,63
	VB112		1,00	1,55	0,70	0,55		0,60
	VB113		16,00	3,30	0,70	0,55		20,33
	VB114		2,00	2,00	0,70	0,55		1,54
	VB115		4,00	6,05	0,70	0,55		9,32
	VB116		2,00	12,85	0,70	0,55		9,89
	VB117		2,00	7,90	0,70	0,55		6,08
	VB118		2,00	3,60	0,70	0,55		2,77
	VB119		1,00	2,40	0,70	0,55		0,92
	VB120		1,00	2,30	0,70	0,55		0,89
	VB121		1,00	7,55	0,70	0,55		2,91
	VB122		1,00	8,60	0,70	0,55		3,31
TOTAL								185,96
3.1.2	PREPARO DE FUNDO DE VALA COM LARGURA MENOR QUE 1,5 M (ACERTO DO SOLO NATURAL). AF_08/2020	M²	QUANT.	COMP.	LARG. MÉDIA	ALT. MÉDIA	TAXA	TOTAL
	BLOCO SIMPLES		55,00	1,00	1,00			55,00
	BLOCO DUPLO		4,00	1,80	1,00			7,20
	VB101		1,00	25,15	0,70			17,61
	VB102		1,00	11,80	0,70			8,26
	VB103		1,00	1,95	0,70			1,37
	VB104		3,00	11,95	0,70			25,10
	VB105		2,00	8,05	0,70			11,27
	VB106		1,00	9,90	0,70			6,93
	VB107		2,00	2,20	0,70			3,08
	VB108		1,00	3,95	0,70			2,77
	VB109		1,00	12,80	0,70			8,96
	VB110		2,00	16,85	0,70			23,59
	VB111		2,00	19,00	0,70			26,60
	VB112		1,00	1,55	0,70			1,09
	VB113		16,00	3,30	0,70			36,96
	VB114		2,00	2,00	0,70			2,80
	VB115		4,00	6,05	0,70			16,94
	VB116		2,00	12,85	0,70			17,99
	VB117		2,00	7,90	0,70			11,06
	VB118		2,00	3,60	0,70			5,04
	VB119		1,00	2,40	0,70			1,68
	VB120		1,00	2,30	0,70			1,61
	VB121		1,00	7,55	0,70			5,29
	VB122		1,00	8,60	0,70			6,02
TOTAL								304,19
3.1.3	LASTRO DE CONCRETO MAGRO, APLICADO EM BLOCOS DE COROAMENTO OU SAPATAS, ESPESSURA DE 5 CM. AF_01/2024	M²	QUANT.	COMP.	LARG. MÉDIA	ALT. MÉDIA	TAXA	TOTAL
	BLOCO SIMPLES		55,00	1,00	1,00			55,00
	BLOCO DUPLO		4,00	1,80	1,00			7,20
	VB101		1,00	25,15	0,70			17,61
	VB102		1,00	11,80	0,70			8,26
	VB103		1,00	1,95	0,70			1,37
	VB104		3,00	11,95	0,70			25,10
	VB105		2,00	8,05	0,70			11,27



PREFEITURA MUNICIPAL DE CAMOCIM DE SÃO FÉLIX - PE

MEMÓRIA DE CÁLCULO

ITEM	DESCRIÇÃO DOS SERVIÇOS	UND	QUANT.	COMP.	LARG. MÉDIA	ALT. MÉDIA	TAXA	TOTAL
VB106			1,00	9,90	0,70			6,93
VB107			2,00	2,20	0,70			3,08
VB108			1,00	3,95	0,70			2,77
VB109			1,00	12,80	0,70			8,96
VB110			2,00	16,85	0,70			23,59
VB111			2,00	19,00	0,70			26,60
VB112			1,00	1,55	0,70			1,09
VB113			16,00	3,30	0,70			36,96
VB114			2,00	2,00	0,70			2,80
VB115			4,00	6,05	0,70			16,94
VB116			2,00	12,85	0,70			17,99
VB117			2,00	7,90	0,70			11,06
VB118			2,00	3,60	0,70			5,04
VB119			1,00	2,40	0,70			1,68
VB120			1,00	2,30	0,70			1,61
VB121			1,00	7,55	0,70			5,29
VB122			1,00	8,60	0,70			6,02
TOTAL								304,19
3.1.4	FORMA DE MADEIRA COMUM PARA FUNDAÇÕES [REF.: SINAPI - 5651]	M²	QUANT.	COMP.	LARG. MÉDIA	ALT. MÉDIA	TAXA	TOTAL
	BLOCO SIMPLES		55,00	0,50	0,50	0,50	4,00	55,00
	BLOCO DUPLO		4,00	1,30		0,50	2,00	5,20
	BLOCO DUPLO		4,00	0,50		0,50	2,00	2,00
	VB101		1,00	25,15		0,30	2,00	15,09
	VB102		1,00	11,80		0,30	2,00	7,08
	VB103		1,00	1,95		0,30	2,00	1,17
	VB104		3,00	11,95		0,30	2,00	21,51
	VB105		2,00	8,05		0,30	2,00	9,66
	VB106		1,00	9,90		0,30	2,00	5,94
	VB107		2,00	2,20		0,30	2,00	2,64
	VB108		1,00	3,95		0,30	2,00	2,37
	VB109		1,00	12,80		0,30	2,00	7,68
	VB110		2,00	16,85		0,30	2,00	20,22
	VB111		2,00	19,00		0,30	2,00	22,80
	VB112		1,00	1,55		0,30	2,00	0,93
	VB113		16,00	3,30		0,30	2,00	31,68
	VB114		2,00	2,00		0,30	2,00	2,40
	VB115		4,00	6,05		0,30	2,00	14,52
	VB116		2,00	12,85		0,30	2,00	15,42
	VB117		2,00	7,90		0,30	2,00	9,48
	VB118		2,00	3,60		0,30	2,00	4,32
	VB119		1,00	2,40		0,30	2,00	1,44
	VB120		1,00	2,30		0,30	2,00	1,38
	VB121		1,00	7,55		0,30	2,00	4,53
	VB122		1,00	8,60		0,30	2,00	5,16
TOTAL								269,62
3.1.5	ARMAÇÃO (FORNECIMENTO, CORTE, DOBRA E COLOCAÇÃO) AÇO CA-50, DIAM. 6,3 (1/4") À 12,5 MM (1/2") [REF.: SINAPI - 74254/002]	KG	QUANT.	COMP.	LARG. MÉDIA	ALT. MÉDIA	TAXA	TOTAL
	BLOCO SIMPLES		55,00	0,50	0,50	0,50	80,00	550,00
	BLOCO DUPLO		4,00	1,30	0,50	0,50	80,00	104,00
	VB101		1,00	25,15	0,20	0,30	100,00	150,90
	VB102		1,00	11,80	0,20	0,30	100,00	70,80
	VB103		1,00	1,95	0,20	0,30	100,00	11,70
	VB104		3,00	11,95	0,20	0,30	100,00	215,10
	VB105		2,00	8,05	0,20	0,30	100,00	96,60
	VB106		1,00	9,90	0,20	0,30	100,00	59,40
	VB107		2,00	2,20	0,20	0,30	100,00	26,40
	VB108		1,00	3,95	0,20	0,30	100,00	23,70
	VB109		1,00	12,80	0,20	0,30	100,00	76,80
	VB110		2,00	16,85	0,20	0,30	100,00	202,20
	VB111		2,00	19,00	0,20	0,30	100,00	228,00
	VB112		1,00	1,55	0,20	0,30	100,00	9,30
	VB113		16,00	3,30	0,20	0,30	100,00	316,80
	VB114		2,00	2,00	0,20	0,30	100,00	24,00
	VB115		4,00	6,05	0,20	0,30	100,00	145,20
	VB116		2,00	12,85	0,20	0,30	100,00	154,20
	VB117		2,00	7,90	0,20	0,30	100,00	94,80
	VB118		2,00	3,60	0,20	0,30	100,00	43,20
	VB119		1,00	2,40	0,20	0,30	100,00	14,40
	VB120		1,00	2,30	0,20	0,30	100,00	13,80
	VB121		1,00	7,55	0,20	0,30	100,00	45,30
	VB122		1,00	8,60	0,20	0,30	100,00	51,60
TOTAL								2.728,20
3.1.6	CONCRETO USINADO BOMBEADO FCK=25MPA, INCLUSIVE COLOCAÇÃO, ESPALHAMENTO E ACABAMENTO [REF.: SINAPI - 74138/003]	M³	QUANT.	COMP.	LARG. MÉDIA	ALT. MÉDIA	TAXA	TOTAL
	BLOCO SIMPLES		55,00	0,50	0,50	0,50		6,88
	BLOCO DUPLO		4,00	1,30	0,50	0,50		1,30
	VB101		1,00	25,15	0,20	0,30		1,51
	VB102		1,00	11,80	0,20	0,30		0,71
	VB103		1,00	1,95	0,20	0,30		0,12
	VB104		3,00	11,95	0,20	0,30		2,15
	VB105		2,00	8,05	0,20	0,30		0,97
	VB106		1,00	9,90	0,20	0,30		0,59
	VB107		2,00	2,20	0,20	0,30		0,26
	VB108		1,00	3,95	0,20	0,30		0,24
	VB109		1,00	12,80	0,20	0,30		0,77
	VB110		2,00	16,85	0,20	0,30		2,02
	VB111		2,00	19,00	0,20	0,30		2,28
	VB112		1,00	1,55	0,20	0,30		0,09
	VB113		16,00	3,30	0,20	0,30		3,17
	VB114		2,00	2,00	0,20	0,30		0,24
	VB115		4,00	6,05	0,20	0,30		1,45
	VB116		2,00	12,85	0,20	0,30		1,54
	VB117		2,00	7,90	0,20	0,30		0,95
	VB118		2,00	3,60	0,20	0,30		0,43
	VB119		1,00	2,40	0,20	0,30		0,14
	VB120		1,00	2,30	0,20	0,30		0,14
	VB121		1,00	7,55	0,20	0,30		0,45
	VB122		1,00	8,60	0,20	0,30		0,52



PREFEITURA MUNICIPAL DE CAMOCIM DE SÃO FÉLIX - PE

MEMÓRIA DE CÁLCULO

OBRA:	CONSTRUÇÃO DO CENTRO DE ATENÇÃO PSICOSSOCIAL (CAPS) TIPO I, BAIRRO: CRUZEIRO (PROPOSTA Nº 11870.1370001/24-001)							
LOCAL:	MUNICÍPIO DE CAMOCIM DE SÃO FÉLIX - PE							
ITEM	DESCRIÇÃO DOS SERVIÇOS	UND	QUANT.	COMP.	LARG. MÉDIA	ALT. MÉDIA	TAXA	TOTAL
TOTAL								28,92
3.1.7	REATERRO MANUAL DE VALAS, COM COMPACTADOR DE SOLOS DE PERCUSSÃO, AF. 08/2023	M³	QUANT.	COMP.	LARG. MÉDIA	ALT. MÉDIA	TAXA	TOTAL
	ESCAVAÇÃO TOTAL		185,96					185,96
	DESCONTO DO VOLUME DE LASTRO		304,19			0,05	-1,00	-15,21
	DESCONTO DO VOLUME DE CONCRETO		28,92				-1,00	-28,92
TOTAL								141,83
3.1.8	CARGA, TRANSPORTE E DESCARGA MECÂNICA ATÉ 1,00 KM [REF.: SINAPI - 74010/001]	M³	QUANT.	COMP.	LARG. MÉDIA	ALT. MÉDIA	TAXA	TOTAL
	ESCAVAÇÃO TOTAL		185,96					185,96
	DESCONTO DO REATERRO		141,83				-1,00	-141,83
TOTAL								44,13
3.1.9	ALVENARIA EM TIJOLO CERÂMICO FURADO 9X19X19CM, 1 VEZ (ESPESSURA 19 CM), ASSENTADO EM ARGAMASSA TRAÇO 1:4 (CIMENTO E AREIA MÉDIA NAO PENEIRADA), PREPARO MANUAL, JUNTA 1 CM [REF.: SINAPI - 73935/002]	M²	QUANT.	COMP.	LARG. MÉDIA	ALT. MÉDIA	TAXA	TOTAL
	VB101		1,00	25,15		0,25		6,29
	VB102		1,00	11,80		0,25		2,95
	VB103		1,00	1,95		0,25		0,49
	VB104		3,00	11,95		0,25		8,96
	VB105		2,00	8,05		0,25		4,03
	VB106		1,00	9,90		0,25		2,48
	VB107		2,00	2,20		0,25		1,10
	VB108		1,00	3,95		0,25		0,99
	VB109		1,00	12,80		0,25		3,20
	VB110		2,00	16,85		0,25		8,43
	VB111		2,00	19,00		0,25		9,50
	VB112		1,00	1,55		0,25		0,39
	VB113		16,00	3,30		0,25		13,20
	VB114		2,00	2,00		0,25		1,00
	VB115		4,00	6,05		0,25		6,05
	VB116		2,00	12,85		0,25		6,43
	VB117		2,00	7,90		0,25		3,95
	VB118		2,00	3,60		0,25		1,80
	VB119		1,00	2,40		0,25		0,60
	VB120		1,00	2,30		0,25		0,58
	VB121		1,00	7,55		0,25		1,89
	VB122		1,00	8,60		0,25		2,15
TOTAL								86,43
4.0	SUPERESTRUTURA							
4.1	PILARES E VIGAS							
4.1.1	FORMAS PARA ESTRUTURAS DE CONCRETO (PILAR, VIGA E LAJE), EM CHAPA DE MADEIRA COMPENSADA RESINADA DE 1,10X2,20 M - ESPESSURA= 12 MM, UTILIZAÇÃO 3X - FABRICAÇÃO, MONTAGEM E DESMONTAGEM [REF.: SINAPI - 84215]	M²	QUANT.	COMP.	LARG. MÉDIA	ALT. MÉDIA	TAXA	TOTAL
	PILARES EM BLOCO SIMPLES		55,00		0,12	2,95	2,00	38,94
	PILARES EM BLOCO SIMPLES		55,00		0,25	2,95	2,00	81,13
	PILARES EM BLOCO DUPLO		4,00		0,15	2,95	2,00	3,54
	PILARES EM BLOCO DUPLO		4,00		0,40	2,95	2,00	9,44
	PILARES QUE NASCEM EM 3,00 M		4,00		0,15	3,40	2,00	4,08
	PILARES QUE NASCEM EM 3,00 M		4,00		0,40	3,40	2,00	10,88
	VS101		1,00	25,15		0,30	2,00	15,09
	VS101		1,00	25,15	0,12			3,02
	VS102		1,00	11,80		0,30	2,00	7,08
	VS102		1,00	11,80	0,12			1,42
	VS103		1,00	1,95		0,30	2,00	1,17
	VS103		1,00	1,95	0,12			0,23
	VS104		3,00	11,95		0,30	2,00	21,51
	VS104		3,00	11,95	0,12			4,30
	VS105		2,00	8,05		0,30	2,00	9,66
	VS105		2,00	8,05	0,12			1,93
	VS106		1,00	9,90		0,30	2,00	5,94
	VS106		1,00	9,90	0,12			1,19
	VS107		2,00	2,20		0,30	2,00	2,64
	VS107		2,00	2,20	0,12			0,53
	VS108		1,00	3,95		0,30	2,00	2,37
	VS108		1,00	3,95	0,12			0,47
	VS109		1,00	12,80		0,30	2,00	7,68
	VS109		1,00	12,80	0,12			1,54
	VS110		2,00	16,85		0,30	2,00	20,22
	VS110		2,00	16,85	0,12			4,04
	VS111		2,00	19,00		0,30	2,00	22,80
	VS111		2,00	19,00	0,12			4,56
	VS112		1,00	1,55		0,30	2,00	0,93
	VS112		1,00	1,55	0,12			0,19
	VS113		16,00	3,30		0,30	2,00	31,68
	VS113		16,00	3,30	0,12			6,34
	VS114		2,00	2,00		0,30	2,00	2,40
	VS114		2,00	2,00	0,12			0,48
	VS115		4,00	6,05		0,30	2,00	14,52
	VS115		4,00	6,05	0,12			2,90
	VS116		2,00	12,85		0,30	2,00	15,42
	VS116		2,00	12,85	0,12			3,08
	VS117		2,00	7,90		0,30	2,00	9,48
	VS117		2,00	7,90	0,12			1,90
	VS118		2,00	3,60		0,30	2,00	4,32
	VS118		2,00	3,60	0,12			0,86
	VS119		1,00	2,40		0,30	2,00	1,44
	VS119		1,00	2,40	0,12			0,29
	VS120		1,00	2,30		0,30	2,00	1,38
	VS120		1,00	2,30	0,12			0,28
	VS121		1,00	7,55		0,30	2,00	4,53
	VS121		1,00	7,55	0,12			0,91
	VS122		1,00	8,60		0,30	2,00	5,16
	VS122		1,00	8,60	0,12			1,03
	VIGA DA LAJE IMPERMEABILIZADA 01		4,00	7,60		0,50	2,00	30,40
	VIGA DA LAJE IMPERMEABILIZADA 01		4,00	7,60	0,12			3,65
	VIGA DA LAJE IMPERMEABILIZADA 02		2,00	10,30		0,50	2,00	20,60



PREFEITURA MUNICIPAL DE CAMOCIM DE SÃO FÉLIX - PE

MEMÓRIA DE CÁLCULO

ITEM	DESCRIÇÃO DOS SERVIÇOS	UND	QUANT.	COMP.	LARG. MÉDIA	ALT. MÉDIA	TAXA	TOTAL
OBRA:	CONSTRUÇÃO DO CENTRO DE ATENÇÃO PSICOSSOCIAL (CAPS) TIPO I, BAIRRO: CRUZEIRO (PROPOSTA Nº 11870.1370001/24-001)							
LOCAL:	MUNICÍPIO DE CAMOCIM DE SÃO FÉLIX - PE							
ITEM	DESCRIÇÃO DOS SERVIÇOS	UND	QUANT.	COMP.	LARG. MÉDIA	ALT. MÉDIA	TAXA	TOTAL
	VIGA DA LAJE IMPERMEABILIZADA 02		2,00	10,30	0,12			2,47
	VIGA DA LAJE DA CAIXA D'ÁGUA 01		2,00	10,20		0,50	2,00	20,40
	VIGA DA LAJE DA CAIXA D'ÁGUA 01		2,00	10,20	0,12			2,45
	VIGA DA LAJE DA CAIXA D'ÁGUA 02		2,00	4,45		0,50	2,00	8,90
	VIGA DA LAJE DA CAIXA D'ÁGUA 02		2,00	4,45	0,12			1,07
TOTAL								486,85
4.1.2	ARMAÇÃO (FORNECIMENTO, CORTE, DOBRA E COLOCAÇÃO) AÇO CA-50, DIAM. 6,3 (1/4") À 12,5 MM (1/2") [REF.: SINAPI - 74254/002]	KG	QUANT.	COMP.	LARG. MÉDIA	ALT. MÉDIA	TAXA	TOTAL
	PILARES EM BLOCO SIMPLES		55,00	0,25	0,12	2,95	120,00	584,10
	PILARES EM BLOCO DUPLO		4,00	0,40	0,15	2,95	120,00	84,96
	PILARES QUE NASCEM EM 3,00 M		4,00	0,40	0,15	3,40	120,00	97,92
	VS101		1,00	25,15	0,12	0,30	120,00	108,65
	VS102		1,00	11,80	0,12	0,30	120,00	50,98
	VS103		1,00	1,95	0,12	0,30	120,00	8,42
	VS104		3,00	11,95	0,12	0,30	120,00	154,87
	VS105		2,00	8,05	0,12	0,30	120,00	69,55
	VS106		1,00	9,90	0,12	0,30	120,00	42,77
	VS107		2,00	2,20	0,12	0,30	120,00	19,01
	VS108		1,00	3,95	0,12	0,30	120,00	17,06
	VS109		1,00	12,80	0,12	0,30	120,00	55,30
	VS110		2,00	16,85	0,12	0,30	120,00	145,58
	VS111		2,00	19,00	0,12	0,30	120,00	164,16
	VS112		1,00	1,55	0,12	0,30	120,00	6,70
	VS113		16,00	3,30	0,12	0,30	120,00	228,10
	VS114		2,00	2,00	0,12	0,30	120,00	17,28
	VS115		4,00	6,05	0,12	0,30	120,00	104,54
	VS116		2,00	12,85	0,12	0,30	120,00	111,02
	VS117		2,00	7,90	0,12	0,30	120,00	68,26
	VS118		2,00	3,60	0,12	0,30	120,00	31,10
	VS119		1,00	2,40	0,12	0,30	120,00	10,37
	VS120		1,00	2,30	0,12	0,30	120,00	9,94
	VS121		1,00	7,55	0,12	0,30	120,00	32,62
	VS122		1,00	8,60	0,12	0,30	120,00	37,15
	VIGA DA LAJE IMPERMEABILIZADA 01		4,00	7,60	0,12	0,50	120,00	218,88
	VIGA DA LAJE IMPERMEABILIZADA 02		2,00	10,30	0,12	0,50	120,00	148,32
	VIGA DA LAJE DA CAIXA D'ÁGUA 01		2,00	10,20	0,12	0,50	120,00	146,88
	VIGA DA LAJE DA CAIXA D'ÁGUA 02		2,00	4,45	0,12	0,50	120,00	64,08
TOTAL								2.836,56
4.1.3	CONCRETO USINADO BOMBEADO FCK=25MPA, INCLUSIVE COLOCAÇÃO, ESPALHAMENTO E ACABAMENTO [REF.: SINAPI - 74138/003]	M³	QUANT.	COMP.	LARG. MÉDIA	ALT. MÉDIA	TAXA	TOTAL
	PILARES EM BLOCO SIMPLES		55,00	0,25	0,12	2,95		4,87
	PILARES EM BLOCO DUPLO		4,00	0,40	0,15	2,95		0,71
	PILARES QUE NASCEM EM 3,00 M		4,00	0,40	0,15	3,40		0,82
	VS101		1,00	25,15	0,12	0,30		0,91
	VS102		1,00	11,80	0,12	0,30		0,42
	VS103		1,00	1,95	0,12	0,30		0,07
	VS104		3,00	11,95	0,12	0,30		1,29
	VS105		2,00	8,05	0,12	0,30		0,58
	VS106		1,00	9,90	0,12	0,30		0,36
	VS107		2,00	2,20	0,12	0,30		0,16
	VS108		1,00	3,95	0,12	0,30		0,14
	VS109		1,00	12,80	0,12	0,30		0,46
	VS110		2,00	16,85	0,12	0,30		1,21
	VS111		2,00	19,00	0,12	0,30		1,37
	VS112		1,00	1,55	0,12	0,30		0,06
	VS113		16,00	3,30	0,12	0,30		1,90
	VS114		2,00	2,00	0,12	0,30		0,14
	VS115		4,00	6,05	0,12	0,30		0,87
	VS116		2,00	12,85	0,12	0,30		0,93
	VS117		2,00	7,90	0,12	0,30		0,57
	VS118		2,00	3,60	0,12	0,30		0,26
	VS119		1,00	2,40	0,12	0,30		0,09
	VS120		1,00	2,30	0,12	0,30		0,08
	VS121		1,00	7,55	0,12	0,30		0,27
	VS122		1,00	8,60	0,12	0,30		0,31
	VIGA DA LAJE IMPERMEABILIZADA 01		4,00	7,60	0,12	0,50		1,82
	VIGA DA LAJE IMPERMEABILIZADA 02		2,00	10,30	0,12	0,50		1,24
	VIGA DA LAJE DA CAIXA D'ÁGUA 01		2,00	10,20	0,12	0,50		1,22
	VIGA DA LAJE DA CAIXA D'ÁGUA 02		2,00	4,45	0,12	0,50		0,53
TOTAL								23,65
4.2	LAJE PRÉ-MOLDADA							
4.2.1	LAJE PRÉ-MOLDADA 11P/1KN/M² VÃO DE 4,40M, INCL. VIGOTAS, TIJOLOS, ARMADURA NEGATIVA E CAPEAMENTO DE 3CM - INCLUSIVE ESCORAMENTO [REF.: SINAPI - 74141/001]	M²	ÁREA	COMP.	LARG. MÉDIA	ALT. MÉDIA	TAXA	TOTAL
	LAJE DO TÉRREO		628,93					628,93
	LAJE DA CAIXA D'ÁGUA		45,39					45,39
TOTAL								674,32
4.2.2	TELA ARMADURA (MALHA DE AÇO) - CONSIDERANDO Q138 (AÇO CA-60, 4,2MM C/ 10CM) [REF.: SINAPI - 73994/001]	KG	ÁREA	COMP.	LARG. MÉDIA	ALT. MÉDIA	TAXA	TOTAL
	LAJE DO TÉRREO		628,93				2,20	1.383,65
	LAJE DA CAIXA D'ÁGUA		45,39				2,20	99,86
TOTAL								1.483,50
5.0	COBERTURAS							
5.1	ESTRUTURA METÁLICA							
5.1.1	FORNECIMENTO DE ESTRUTURA METÁLICA AÇO ESTRUTURAL ASTM OU ABNT NÃO PATINÁVEL (6,5KG/M²) [REF.: FDE/SP - 03.04.001]	KG	QUANT.	COMP.	LARG. MÉDIA	ALT. MÉDIA	TAXA	TOTAL
	COBERTURA 01			24,85	7,10			176,44
	COBERTURA 01A			12,65	3,05			38,58
	COBERTURA 02			11,65	8,05			93,78
	COBERTURA 03			11,65	6,30			73,40
	COBERTURA 04			16,70	3,75			62,63
	COBERTURA 05			18,85	7,45			140,43
TOTAL								585,25
5.1.2	MONTAGEM DE ESTRUTURA METÁLICA [REF.: FDE/SP - 03.04.005]	KG	QUANT.	COMP.	LARG. MÉDIA	ALT. MÉDIA	TAXA	TOTAL
	COBERTURA 01			24,85	7,10			176,44
	COBERTURA 01A			12,65	3,05			38,58
	COBERTURA 02			11,65	8,05			93,78
	COBERTURA 03			11,65	6,30			73,40



PREFEITURA MUNICIPAL DE CAMOCIM DE SÃO FÉLIX - PE

MEMÓRIA DE CÁLCULO

OBRA:	CONSTRUÇÃO DO CENTRO DE ATENÇÃO PSICOSSOCIAL (CAPS) TIPO I, BAIRRO: CRUZEIRO (PROPOSTA Nº 11870.1370001/24-001)							
LOCAL:	MUNICÍPIO DE CAMOCIM DE SÃO FÉLIX - PE							
ITEM	DESCRIÇÃO DOS SERVIÇOS	UND	QUANT.	COMP.	LARG. MÉDIA	ALT. MÉDIA	TAXA	TOTAL
	COBERTURA 04			16,70	3,75			62,63
	COBERTURA 05			18,85	7,45			140,43
TOTAL								585,25
5.2	COBERTURAS							
5.2.1	TELHAMENTO COM TELHA CERÂMICA DE ENCAIXE, TIPO ROMANA, COM ATÉ 2 ÁGUAS, INCLUSO TRANSPORTE VERTICAL. AF 07/2019	M²	QUANT.	COMP.	LARG. MÉDIA	ALT. MÉDIA	TAXA	TOTAL
	COBERTURA 01			24,85	7,10			176,44
	COBERTURA 01A			12,65	3,05			38,58
	COBERTURA 02			11,65	8,05			93,78
	COBERTURA 03			11,65	6,30			73,40
	COBERTURA 04			16,70	3,75			62,63
	COBERTURA 05			18,85	7,45			140,43
TOTAL								585,25
5.2.2	RUFO EM CHAPA DE AÇO GALVANIZADO NÚMERO 24, CORTE DE 25 CM, INCLUSO TRANSPORTE VERTICAL. AF 07/2019	M	QUANT.	COMP.	LARG. MÉDIA	ALT. MÉDIA	TAXA	TOTAL
	RUFO PINGADEIRA COBERTURA 01			24,85				24,85
	RUFO PINGADEIRA COBERTURA 01		2,00	7,10				14,20
	RUFO PINGADEIRA COBERTURA 01A			12,65				12,65
	RUFO PINGADEIRA COBERTURA 01A		2,00	3,05				6,10
	RUFO PINGADEIRA COBERTURA 02			11,65				11,65
	RUFO PINGADEIRA COBERTURA 02		2,00	8,05				16,10
	RUFO PINGADEIRA COBERTURA 03			11,65				11,65
	RUFO PINGADEIRA COBERTURA 03		2,00	6,30				12,60
	RUFO PINGADEIRA COBERTURA 04			16,70				16,70
	RUFO PINGADEIRA COBERTURA 04		2,00	3,75				7,50
	RUFO PINGADEIRA COBERTURA 05			18,85				18,85
	RUFO PINGADEIRA COBERTURA 05		2,00	7,45				14,90
	RUFO CHAPEU COBERTURA 06			2,00	7,60			15,20
	RUFO CHAPEU COBERTURA 06		2,00	2,00				4,00
	RUFO CHAPEU COBERTURA 07			2,00	7,60			15,20
	RUFO CHAPEU COBERTURA 07		2,00	2,00				4,00
	RUFO CHAPEU COBERTURA 08			2,00	10,20			20,40
	RUFO CHAPEU COBERTURA 08		2,00	4,45				8,90
	RUFO CHAPEU COBERTURA 09			2,00	10,20			20,40
	RUFO CHAPEU COBERTURA 09		2,00	3,55				7,10
TOTAL								262,95
5.2.3	EMBOÇAMENTO DA PRIMEIRA FIADA COM ARGAMASSA DE CIMENTO, CAL E AREIA [REF.: SINAPI - 73938/007]	M	QUANT.	COMP.	LARG. MÉDIA	ALT. MÉDIA	TAXA	TOTAL
	COBERTURA 01			24,85				24,85
	COBERTURA 01A			12,65				12,65
	COBERTURA 02			11,65				11,65
	COBERTURA 03			11,65				11,65
	COBERTURA 04			16,70				16,70
	COBERTURA 05			18,85				18,85
TOTAL								96,35
5.2.4	TABEIRA DE MADEIRA [REF.: SINAPI - 84093]	M	QUANT.	COMP.	LARG. MÉDIA	ALT. MÉDIA	TAXA	TOTAL
	COBERTURA 01			2,00	24,85			49,70
	COBERTURA 01A				12,65			12,65
	COBERTURA 02		2,00	11,65				23,30
	COBERTURA 03				11,65			11,65
	COBERTURA 04				16,70			16,70
	COBERTURA 05		2,00	18,85				37,70
TOTAL								151,70
6.0	ALVENARIA E DIVISÓRIAS							
6.1	ALVENARIA DE VEDAÇÃO DE BLOCOS CERÂMICOS FURADOS NA HORIZONTAL DE 9X19X19 CM (ESPESSURA 9 CM) E ARGAMASSA DE ASSENTAMENTO COM PREPARO EM BETONEIRA. AF 12/2021	M²	QUANT.	COMP.	LARG. MÉDIA	ALT. MÉDIA	TAXA	TOTAL
	PAREDE 01		1,00	11,80		2,55		30,09
	PAREDE 02		1,00	1,95		2,55		4,97
	PAREDE 03		3,00	11,95		2,55		91,42
	PAREDE 04		1,00	25,15		2,55		64,13
	PAREDE 05		1,00	2,20		2,55		5,61
	PAREDE 06		1,00	3,95		2,55		10,07
	PAREDE 07		1,00	12,80		2,55		32,64
	PAREDE 08		2,00	16,85		2,55		85,94
	PAREDE 09		2,00	19,00		2,55		96,90
	PAREDE 10		1,00	1,55		2,55		3,95
	PAREDE 11		1,00	9,90		2,55		25,25
	PAREDE 12		1,00	19,15		2,55		48,83
	PAREDE 13		16,00	3,30		2,55		134,64
	PAREDE 14		3,00	6,05		2,55		46,28
	PAREDE 15		2,00	12,85		2,55		65,54
	PAREDE 16		2,00	3,60		2,55		18,36
	PAREDE 17		1,00	2,40		2,55		6,12
	PAREDE 18		1,00	2,30		2,55		5,87
	PAREDE 19		1,00	7,55		2,55		19,25
	PAREDE 20		1,00	8,60		2,55		21,93
	PAREDE DA CAIXA D'ÁGUA		2,00	9,90		3,40		67,32
	PAREDE DA CAIXA D'ÁGUA		2,00	4,45		3,40		30,26
	OITÃO		1,00	6,00		2,35		14,10
	OITÃO		2,00	5,40		2,11		22,79
	OITÃO		2,00	3,15		1,15		7,25
TOTAL								959,50
6.2	VERGA MOLDADA IN LOCO COM UTILIZAÇÃO DE BLOCOS CANALETA, ESPESSURA DE *15* CM. AF 03/2024	M	QUANT.	COMP.	LARG. MÉDIA	ALT. MÉDIA	TAXA	TOTAL
	JANELAS DE ALUMÍNIO COM VIDRO							
	JA - 120 X 60 CM		5,00		1,40		2,00	14,00
	JA - 120 X 100 CM		3,00		1,40		2,00	8,40
	JA - 225 X 60 CM		4,00		2,45		2,00	19,60
	JA - 200 X 120 CM		6,00		2,20		2,00	26,40
	JA - 320 X 120 CM		2,00		3,40		2,00	13,60
	JA - 315 X 110 CM		1,00		3,35		2,00	6,70
	JA - 600 X 120 CM		5,00		6,20		2,00	62,00
	JA - 80 X 60 CM		2,00		1,00		2,00	4,00
	PORTAS DE ALUMÍNIO COM VIDRO							
	PA - 200 X 220 CM		3,00		2,20			6,60
	PA - 180 X 220 CM		2,00		2,00			4,00
	PA - 100 X 220 CM		1,00		1,20			1,20



PREFEITURA MUNICIPAL DE CAMOCIM DE SÃO FÉLIX - PE

MEMÓRIA DE CÁLCULO

OBRA:	CONSTRUÇÃO DO CENTRO DE ATENÇÃO PSICOSSOCIAL (CAPS) TIPO I, BAIRRO: CRUZEIRO (PROPOSTA Nº 11870.1370001/24-001)							
LOCAL:	MUNICÍPIO DE CAMOCIM DE SÃO FÉLIX - PE							
ITEM	DESCRIÇÃO DOS SERVIÇOS	UND	QUANT.	COMP.	LARG. MÉDIA	ALT. MÉDIA	TAXA	TOTAL
	PA - 300 X 220 CM		4,00		3,20			12,80
	PA - 400 X 220 CM		1,00		4,20			4,20
	PORTAS DE MADEIRA							
	PM - 80 X 210 CM		3,00		1,00			3,00
	PM - 90 X 210 CM		16,00		1,10			17,60
	PM - 100 X 210 CM		4,00		1,20			4,80
	PM - 120 X 210 CM		4,00		1,40			5,60
	DEMAIS ESQUADRIAS							
	PORTINHOLA ABRIGO DE RESÍDUOS		1,00		1,20			1,20
	PORTINHOLA ABRIGO DE GÁS		1,00		1,20			1,20
	GRADIL METÁLICO ELETROSOLDADO		1,00		45,20			45,20
TOTAL								262,10
6.3	DIVISÓRIA EM MÁRMORE BRANCO OU GRANITO POLIDO, ESPESURA 3CM, ASSENTADO COM ARGAMASSA TRAÇO 1:4 (CIMENTO E AREIA), ARREIMATE COM CIMENTO BRANCO, EXCLUSO FERRAGENS [REF.: SINAPI - 74229/001]	M²	QUANT.	COMP.	LARG. MÉDIA	ALT. MÉDIA	TAXA	TOTAL
	WC PNE MASCULINO		3,00	0,10		1,80		0,54
			1,00	0,65		1,80		1,17
			1,00	1,20		1,80		2,16
			1,00	1,50		1,80		2,70
			1,00	0,60		1,80		1,08
	WC PNE FEMININO		4,00	0,10		1,80		0,72
			1,00	0,65		1,80		1,17
			1,00	1,20		1,80		2,16
			1,00	1,50		1,80		2,70
			1,00	0,60		1,80		1,08
	WC COM VESTIÁRIO MASCULINO		2,00	0,10		1,80		0,36
			1,00	0,20		1,80		0,36
			2,00	1,20		1,80		4,32
	WC COM VESTIÁRIO FEMININO		2,00	0,10		1,80		0,36
			1,00	0,20		1,80		0,36
			2,00	1,20		1,80		4,32
TOTAL								25,56
7.0	IMPERMEABILIZAÇÕES							
7.1	BALDRAMES E EMBASAMENTOS							
7.1.1	IMPERMEABILIZAÇÃO DE SUPERFÍCIE COM ARGAMASSA DE CIMENTO E AREIA, COM ADITIVO IMPERMEABILIZANTE, E = 1,5CM. AF_09/2023	M²	QUANT.	COMP.	LARG. MÉDIA	ALT. MÉDIA	TAXA	TOTAL
	VB101		1,00	25,15		0,30	2,00	15,09
	VB101		1,00	25,15	0,20			5,03
	VB102		1,00	11,80		0,30	2,00	7,08
	VB102		1,00	11,80	0,20			2,36
	VB103		1,00	1,95		0,30	2,00	1,17
	VB103		1,00	1,95	0,20			0,39
	VB104		3,00	11,95		0,30	2,00	21,51
	VB104		3,00	11,95	0,20			7,17
	VB105		2,00	8,05		0,30	2,00	9,66
	VB105		2,00	8,05	0,20			3,22
	VB106		1,00	9,90		0,30	2,00	5,94
	VB106		1,00	9,90	0,20			1,98
	VB107		2,00	2,20		0,30	2,00	2,64
	VB107		2,00	2,20	0,20			0,88
	VB108		1,00	3,95		0,30	2,00	2,37
	VB108		1,00	3,95	0,20			0,79
	VB109		1,00	12,80		0,30	2,00	7,68
	VB109		1,00	12,80	0,20			2,56
	VB110		2,00	16,85		0,30	2,00	20,22
	VB110		2,00	16,85	0,20			6,74
	VB111		2,00	19,00		0,30	2,00	22,80
	VB111		2,00	19,00	0,20			7,60
	VB112		1,00	1,55		0,30	2,00	0,93
	VB112		1,00	1,55	0,20			0,31
	VB113		16,00	3,30		0,30	2,00	31,68
	VB113		16,00	3,30	0,20			10,56
	VB114		2,00	2,00		0,30	2,00	2,40
	VB114		2,00	2,00	0,20			0,80
	VB115		4,00	6,05		0,30	2,00	14,52
	VB115		4,00	6,05	0,20			4,84
	VB116		2,00	12,85		0,30	2,00	15,42
	VB116		2,00	12,85	0,20			5,14
	VB117		2,00	7,90		0,30	2,00	9,48
	VB117		2,00	7,90	0,20			3,16
	VB118		2,00	3,60		0,30	2,00	4,32
	VB118		2,00	3,60	0,20			1,44
	VB119		1,00	2,40		0,30	2,00	1,44
	VB119		1,00	2,40	0,20			0,48
	VB120		1,00	2,30		0,30	2,00	1,38
	VB120		1,00	2,30	0,20			0,46
	VB121		1,00	7,55		0,30	2,00	4,53
	VB121		1,00	7,55	0,20			1,51
	VB122		1,00	8,60		0,30	2,00	5,16
	VB122		1,00	8,60	0,20			1,72
TOTAL								276,56
7.1.2	IMPERMEABILIZAÇÃO DE SUPERFÍCIE COM EMULSÃO ASFÁLTICA, 2 DEMAOS. AF_09/2023	M²	QUANT.	COMP.	LARG. MÉDIA	ALT. MÉDIA	TAXA	TOTAL
	VB101		1,00	25,15		0,30	2,00	15,09
	VB101		1,00	25,15	0,20			5,03
	VB102		1,00	11,80		0,30	2,00	7,08
	VB102		1,00	11,80	0,20			2,36
	VB103		1,00	1,95		0,30	2,00	1,17
	VB103		1,00	1,95	0,20			0,39
	VB104		3,00	11,95		0,30	2,00	21,51
	VB104		3,00	11,95	0,20			7,17
	VB105		2,00	8,05		0,30	2,00	9,66
	VB105		2,00	8,05	0,20			3,22
	VB106		1,00	9,90		0,30	2,00	5,94
	VB106		1,00	9,90	0,20			1,98
	VB107		2,00	2,20		0,30	2,00	2,64
	VB107		2,00	2,20	0,20			0,88
	VB108		1,00	3,95		0,30	2,00	2,37



PREFEITURA MUNICIPAL DE CAMOCIM DE SÃO FÉLIX - PE

MEMÓRIA DE CÁLCULO

ITEM	DESCRIÇÃO DOS SERVIÇOS	UND	QUANT.	COMP.	LARG. MÉDIA	ALT. MÉDIA	TAXA	TOTAL
VB108			1,00	3,95	0,20			0,79
VB109			1,00	12,80		0,30	2,00	7,68
VB109			1,00	12,80	0,20			2,56
VB110			2,00	16,85		0,30	2,00	20,22
VB110			2,00	16,85	0,20			6,74
VB111			2,00	19,00		0,30	2,00	22,80
VB111			2,00	19,00	0,20			7,60
VB112			1,00	1,55		0,30	2,00	0,93
VB112			1,00	1,55	0,20			0,31
VB113			16,00	3,30		0,30	2,00	31,68
VB113			16,00	3,30	0,20			10,56
VB114			2,00	2,00		0,30	2,00	2,40
VB114			2,00	2,00	0,20			0,80
VB115			4,00	6,05		0,30	2,00	14,52
VB115			4,00	6,05	0,20			4,84
VB116			2,00	12,85		0,30	2,00	15,42
VB116			2,00	12,85	0,20			5,14
VB117			2,00	7,90		0,30	2,00	9,48
VB117			2,00	7,90	0,20			3,16
VB118			2,00	3,60		0,30	2,00	4,32
VB118			2,00	3,60	0,20			1,44
VB119			1,00	2,40		0,30	2,00	1,44
VB119			1,00	2,40	0,20			0,48
VB120			1,00	2,30		0,30	2,00	1,38
VB120			1,00	2,30	0,20			0,46
VB121			1,00	7,55		0,30	2,00	4,53
VB121			1,00	7,55	0,20			1,51
VB122			1,00	8,60		0,30	2,00	5,16
VB122			1,00	8,60	0,20			1,72
TOTAL								276,56
7.2	ÁREAS MOLHADAS							
7.2.1	IMPERMEABILIZAÇÃO EM PISOS COM ARGAMASSA TRAÇO 1:4 (CIMENTO E AREIA GROSSA) ESPESSURA 2,5CM COM IMPERMEABILIZANTE [REF.: SINAPI - 6130]	M²	QUANT.	COMP.	LARG. MÉDIA	ALT. MÉDIA	TAXA	TOTAL
	PISO							
	IS 01			1,80	1,80			3,24
	WC PNE MASCULINO			3,60	3,00			10,80
	WC PNE FEMININO			3,60	3,00			10,80
	WC COM VESTIÁRIO MASCULINO			3,35	3,00			10,05
	WC COM VESTIÁRIO FEMININO			3,35	3,00			10,05
	REFEITÓRIO			7,25	6,50			47,13
				1,25	1,00			1,25
	COZINHA			5,40	4,80			25,92
	HIGIENIZAÇÃO			1,90	1,65			3,14
	DEPÓSITO DE PANEAS			1,90	1,65			3,14
	DEPÓSITO DE MANTIMENTOS			2,30	1,90			4,37
	SERVIÇOS			2,30	1,90			4,37
	UTILIDADES			3,00	1,45			4,35
	DML			1,55	1,55			2,40
	ABRIGO DE RESÍDUOS			1,55	1,30			2,02
	ABRIGO DE GÁS			1,30	0,80			1,04
	PAREDES (H = 0,50 M)							
	IS 01			7,20		0,50		3,60
	WC PNE MASCULINO			13,20		0,50		6,60
	WC PNE FEMININO			13,20		0,50		6,60
	WC COM VESTIÁRIO MASCULINO			12,70		0,50		6,35
	WC COM VESTIÁRIO FEMININO			12,70		0,50		6,35
	REFEITÓRIO			27,50		0,50		13,75
				4,50		0,50		2,25
	COZINHA			20,40		0,50		10,20
	HIGIENIZAÇÃO			7,10		0,50		3,55
	DEPÓSITO DE PANEAS			7,10		0,50		3,55
	DEPÓSITO DE MANTIMENTOS			8,40		0,50		4,20
	SERVIÇOS			8,40		0,50		4,20
	UTILIDADES			8,90		0,50		4,45
	DML			6,20		0,50		3,10
	ABRIGO DE RESÍDUOS			5,70		0,50		2,85
	ABRIGO DE GÁS			4,20		0,50		2,10
TOTAL								227,75
7.3	LAJES APARENTES							
7.3.1	CONTRAPISO EM ARGAMASSA TRAÇO 1:4 (CIMENTO E AREIA), PREPARO MECÂNICO COM BETONEIRA 400 L, APLICADO EM ÁREAS SECAS SOBRE LAJE, ADERIDO, ACABAMENTO NÃO REFORÇADO, ESPESSURA 2CM. AF. 07/2021	M²	QUANT.	COMP.	LARG. MÉDIA	ALT. MÉDIA	TAXA	TOTAL
	PISO DA LAJES APARENTES							
	COBERTURA 06			7,60	2,00			15,20
	COBERTURA 07			7,60	2,00			15,20
	COBERTURA 08			10,20	4,45			45,39
	COBERTURA 09			10,20	3,55			36,21
	DESCONTO NA COBERTURA 09			7,90	1,10		-1,00	-8,69
	PAREDES DAS LAJES APARENTES (H = 0,50 M)							
	COBERTURA 06			19,20		0,50		9,60
	COBERTURA 07			19,20		0,50		9,60
	COBERTURA 08			29,30		0,50		14,65
	COBERTURA 09			27,50		0,50		13,75
TOTAL								150,91
7.3.2	IMPERMEABILIZAÇÃO COM MANTA ASFÁLTICA ESPESSURA 3MM PROTEGIDA COM FILME DE ALUMÍNIO GOFRADO ESPESSURA DE 0,8MM - INCLUSO EMULSÃO ASFÁLTICA [REF.: SINAPI - 73753/001]	M²	QUANT.	COMP.	LARG. MÉDIA	ALT. MÉDIA	TAXA	TOTAL
	PISO DA LAJES APARENTES							
	COBERTURA 06			7,60	2,00			15,20
	COBERTURA 07			7,60	2,00			15,20
	COBERTURA 08			10,20	4,45			45,39
	COBERTURA 09			10,20	3,55			36,21
	DESCONTO NA COBERTURA 09			7,90	1,10		-1,00	-8,69
	PAREDES DAS LAJES APARENTES (H = 0,50 M)							
	COBERTURA 06			19,20		0,50		9,60
	COBERTURA 07			19,20		0,50		9,60



PREFEITURA MUNICIPAL DE CAMOCIM DE SÃO FÉLIX - PE

MEMÓRIA DE CÁLCULO

OBRA:	CONSTRUÇÃO DO CENTRO DE ATENÇÃO PSICOSSOCIAL (CAPS) TIPO I, BAIRRO: CRUZEIRO (PROPOSTA Nº 11870.1370001/24-001)							
LOCAL:	MUNICÍPIO DE CAMOCIM DE SÃO FÉLIX - PE							
ITEM	DESCRIÇÃO DOS SERVIÇOS	UND	QUANT.	COMP.	LARG. MÉDIA	ALT. MÉDIA	TAXA	TOTAL
	COBERTURA 08			29,30		0,50		14,65
	COBERTURA 09			27,50		0,50		13,75
TOTAL								150,91
7.3.3	PROTEÇÃO MECÂNICA DE SUPERFÍCIE COM ARGAMASSA DE CIMENTO E AREIA, TRAÇO 1:6, E=2CM (REF.: SINAPI - 83754)	M²	QUANT.	COMP.	LARG. MÉDIA	ALT. MÉDIA	TAXA	TOTAL
	PISO DA LAJES APARENTES							
	COBERTURA 06			7,60	2,00			15,20
	COBERTURA 07			7,60	2,00			15,20
	COBERTURA 08			10,20	4,45			45,39
	COBERTURA 09			10,20	3,55			36,21
	DESCONTO NA COBERTURA 09			7,90	1,10		-1,00	-8,69
	PAREDES DAS LAJES APARENTES (H = 0,50 M)							
	COBERTURA 06			19,20		0,50		9,60
	COBERTURA 07			19,20		0,50		9,60
	COBERTURA 08			29,30		0,50		14,65
	COBERTURA 09			27,50		0,50		13,75
TOTAL								150,91
8.0	REVESTIMENTO							
8.1	REVESTIMENTO INTERNO							
8.1.1	CHAPISCO APLICADO EM ALVENARIA (SEM PRESENÇA DE VÃOS) E ESTRUTURAS DE CONCRETO DE FACHADA, COM ROLO PARA TEXTURA ACRÍLICA. ARGAMASSA TRAÇO 1:4 E EMULSÃO POLIMÉRICA (ADESIVO) COM PREPARO EM BETONEIRA 400L. AF_10/2022	M²	QUANT.	PERÍMETRO	LARG. MÉDIA	ALT. MÉDIA	DESCONTO	TOTAL
	QUARTO COLETIVO			14,50		2,85		41,33
	VARANDA			6,60		2,85		18,81
	IS.01			7,20		2,85		20,52
	SALA DE ATIVIDADES 01			19,40		2,85		55,29
	SALA DE ATIVIDADES 02			19,40		2,85		55,29
	WC PNE MASCULINO			13,20		2,85		37,62
	WC PNE FEMININO			13,20		2,85		37,62
	POSTO DE ENFERMAGEM			10,00		2,85		28,50
	SALA DE MEDICAÇÃO			10,00		2,85		28,50
	WC COM VESTIÁRIO MASCULINO			12,70		2,85		36,20
	WC COM VESTIÁRIO FEMININO			12,70		2,85		36,20
	ARQUIVO			9,50		2,85		27,08
	SALA ADMINISTRATIVA			14,00		2,85		39,90
	FARMÁCIA			11,00		2,85		31,35
	SALA DE REUNIÃO			16,30		2,85	-0,80	45,66
	ESPAÇO DE CONV. INTERNO			33,70		2,85	-12,60	83,45
	CIRCULAÇÃO 1			23,70		2,85	-6,10	61,45
	CIRCULAÇÃO 2 - LAT ESQ			20,00		2,85	-10,90	46,10
	CIRCULAÇÃO 2 - LAT DIR			20,00		2,85	-10,90	46,10
	RECEPÇÃO			28,10		2,85	-23,46	56,63
	CIRCULAÇÃO 2			42,00		2,85	-19,00	100,70
	REFEITÓRIO			27,50		2,85	-12,80	65,58
				4,50		2,85		12,83
	COZINHA			20,40		2,85	-0,57	57,57
	HIGIENIZAÇÃO			7,10		2,85		20,24
	DEP. PANEIAS			7,10		2,85		20,24
	DEP. DE MANTIMENTOS			8,40		2,85		23,94
	SERVIÇOS			8,40		2,85		23,94
	SALA DE ATENDIMENTO IND-1			12,00		2,85		34,20
	SALA DE ATENDIMENTO IND-2			12,00		2,85		34,20
	SALA DE ATENDIMENTO IND-2			12,90		2,85		36,77
	SALA DE REUNIÃO			16,70		2,85		47,60
	ALMOXARIFADO			8,60		2,85		24,51
	UTILIDADES			8,90		2,85		25,37
	DML			6,20		2,85		17,67
	ABRIGO DE RESÍDUOS			5,70		2,85		16,25
	ABRIGO DE GÁS 1			4,20		2,00		8,40
TOTAL								1.403,53
8.1.2	EMBOÇO, EM ARGAMASSA TRAÇO 1:2:8, PREPARO MANUAL, APLICADO MANUALMENTE EM PAREDES INTERNAS, PARA AMBIENTES COM ÁREA MENOR QUE 5M², E = 10MM, COM TALISCAS. AF_03/2024	M²	QUANT.	PERÍMETRO	LARG. MÉDIA	ALT. MÉDIA	DESCONTO	TOTAL
	IS.01			7,20		2,20		15,84
	WC PNE MASCULINO			13,20		2,20		29,04
	WC PNE FEMININO			13,20		2,20		29,04
	WC COM VESTIÁRIO MASCULINO			12,70		2,20		27,94
	WC COM VESTIÁRIO FEMININO			12,70		2,20		27,94
	REFEITÓRIO			27,50		2,20	-12,80	47,70
				4,50		2,20		9,90
	COZINHA			20,40		2,20	-0,57	44,31
	HIGIENIZAÇÃO			7,10		2,20		15,62
	DEP. PANEIAS			7,10		2,20		15,62
	DEP. DE MANTIMENTOS			8,40		2,20		18,48
	SERVIÇOS			8,40		2,20		18,48
	UTILIDADES			8,90		2,85		25,37
	DML			6,20		1,20		7,44
	ABRIGO DE RESÍDUOS			5,70		2,85		16,25
	ABRIGO DE GÁS 1			4,20		2,00		8,40
TOTAL								357,36
8.1.3	MASSA ÚNICA, EM ARGAMASSA TRAÇO 1:2:8, PREPARO MECÂNICO, APLICADA MANUALMENTE EM PAREDES INTERNAS DE AMBIENTES COM ÁREA ENTRE 5M² E 10M², E = 10MM, COM TALISCAS. AF_03/2024	M²	QUANT.	COMP.	LARG. MÉDIA	ALT. MÉDIA	TAXA	TOTAL
	QUARTO COLETIVO			14,50		2,85		41,33
	VARANDA			6,60		2,85		18,81
	IS.01			7,20		0,65		4,68
	SALA DE ATIVIDADES 01			19,40		2,85		55,29
	SALA DE ATIVIDADES 02			19,40		2,85		55,29
	BANHEIRO ADAP. PNE MASC			13,20		0,65		8,58
	BANHEIRO ADAP. PNE FEM			13,20		0,65		8,58
	POSTO DE ENFERMAGEM			10,00		2,85		28,50
	SALA DE MEDICAÇÃO			10,00		2,85		28,50
	BANH.VEST FUNC - MASC			12,70		0,65		8,26
	BANH.VEST FUNC - FEM			12,70		0,65		8,26
	ARQUIVO			9,50		2,85		27,08
	SALA ADMINISTRATIVA			14,00		2,85		39,90
	FARMÁCIA			11,00		2,85		31,35



PREFEITURA MUNICIPAL DE CAMOCIM DE SÃO FÉLIX - PE

MEMÓRIA DE CÁLCULO

ITEM	DESCRIÇÃO DOS SERVIÇOS	UND	QUANT.	COMP.	LARG. MÉDIA	ALT. MÉDIA	TAXA	TOTAL
	SALA DE REUNIÃO			16,30		2,85	-0,80	45,66
	ESPAÇO DE CONV. INTERNO			33,70		2,85	-12,60	83,45
	CIRCULAÇÃO 1			23,70		2,85	-6,10	61,45
	CIRCULAÇÃO 2 - LAT ESQ			20,00		2,85	-10,90	46,10
	CIRCULAÇÃO 2 - LAT DIR			20,00		2,85	-10,90	46,10
	RECEPÇÃO			28,10		2,85	-23,46	56,63
	CIRCULAÇÃO 2			42,00		2,85	-19,00	100,70
	REFEITÓRIO			27,50		0,65		17,88
				4,50		0,65		2,93
	COZINHA			20,40		0,65		13,26
	HIGIENIZAÇÃO			7,10		0,65		4,62
	DEP. PANEAS			7,10		0,65		4,62
	DEP. DE MANTIMENTOS			8,40		0,65		5,46
	SERVIÇOS			8,40		0,65		5,46
	SALA DE ATENDIMENTO IND-1			12,00		2,85		34,20
	SALA DE ATENDIMENTO IND-2			12,00		2,85		34,20
	SALA DE ATENDIMENTO IND-2			12,90		2,85		36,77
	SALA DE REUNIÃO			16,70		2,85		47,60
	ALMOXARIFADO			8,60		2,85		24,51
	DML			6,20		1,65		10,23
								TOTAL
								1.046,17
8.1.4	REVESTIMENTO CERÂMICO PARA PAREDES INTERNAS COM PLACAS TIPO ESMALTADA DE DIMENSÕES 33X45 CM APLICADAS NA ALTURA INTEIRA DAS PAREDES. AF_02/2023_PE	M²	QUANT.	COMP.	LARG. MÉDIA	ALT. MÉDIA	TAXA	TOTAL
	IS.01			7,20		2,20		15,84
	WC PNE MASCULINO			13,20		2,20		29,04
	WC PNE FEMININO			13,20		2,20		29,04
	WC COM VESTIÁRIO MASCULINO			12,70		2,20		27,94
	WC COM VESTIÁRIO FEMININO			12,70		2,20		27,94
	REFEITÓRIO			27,50		2,20	-12,80	47,70
				4,50		2,20		9,90
	COZINHA			20,40		2,20	-0,57	44,31
	HIGIENIZAÇÃO			7,10		2,20		15,62
	DEP. PANEAS			7,10		2,20		15,62
	DEP. DE MANTIMENTOS			8,40		2,20		18,48
	SERVIÇOS			8,40		2,20		18,48
	UTILIDADES			8,90		2,85		25,37
	DML			6,20		1,20		7,44
	ABRIGO DE RESÍDUOS			5,70		2,85		16,25
	ABRIGO DE GÁS 1			4,20		2,00		8,40
								TOTAL
								357,36
8.1.5	PEITORIL LINEAR EM GRANITO OU MÁRMORE, L = 15CM, COMPRIMENTO DE ATÉ 2M, ASSENTADO COM ARGAMASSA 1:6 COM ADITIVO. AF_11/2020	M	QUANT.	COMP.	LARG. MÉDIA	ALT. MÉDIA	TAXA	TOTAL
	JA - 120 X 60 CM			5,00		1,20		6,00
	JA - 120 X 100 CM			3,00		1,20		3,60
	JA - 225 X 60 CM			4,00		2,25		9,00
	JA - 200 X 120 CM			6,00		2,00		12,00
	JA - 320 X 120 CM			2,00		3,20		6,40
	JA - 315 X 110 CM			1,00		3,15		3,15
	JA - 600 X 120 CM			5,00		6,00		30,00
	JA - 80 X 60 CM			2,00		0,80		1,60
								TOTAL
								71,75
8.2	REVESTIMENTO EXTERNO							
8.2.1	CHAPISCO APLICADO EM ALVENARIA (SEM PRESENÇA DE VÃOS) E ESTRUTURAS DE CONCRETO DE FACHADA, COM RÓLO PARA TEXTURA ACRÍLICA. ARGAMASSA TRAÇO 1:4 E EMULSÃO POLIMÉRICA (ADESIVO) COM PREPARO EM BETONEIRA 400L. AF_10/2022	M²	QUANT.	COMP.	LARG. MÉDIA	ALT. MÉDIA	TAXA	TOTAL
	EIXO A			25,15		3,40		85,51
	EIXO B			11,80		3,40		40,12
	EIXO C			12,80		3,40		43,52
	EIXO E			16,85		3,40		57,29
	EIXO F			2,00		3,40		6,80
	EIXO I			2,00		3,40		6,80
	EIXO J			41,00		3,40		139,40
	EIXO L			11,35		3,40		38,59
	EIXO 1			6,50		3,40		22,10
	EIXO 2			7,55		3,40		25,67
	EIXO 8			10,60		3,40		36,04
	PRAÇA INTERNA			31,90		3,40		108,46
	PORTICO CAIXA			29,50		4,00		118,00
	OITÃO			6,00		2,35	0,50	7,05
	OITÃO			5,30		1,90	0,50	5,04
	OITÃO			5,40		2,10	0,50	5,67
	OITÃO			3,15		1,15	0,50	1,81
	OITÃO			5,40		2,10	0,50	5,67
	OITÃO			3,15		1,15	0,50	1,81
								TOTAL
								755,35
8.2.2	EMBOÇO, EM ARGAMASSA TRAÇO 1:2:8, PREPARO MANUAL, APLICADO MANUALMENTE EM PAREDES INTERNAS, PARA AMBIENTES COM ÁREA MENOR QUE 5M², E = 10MM, COM TALISCAS. AF_03/2024	M²	QUANT.	COMP.	LARG. MÉDIA	ALT. MÉDIA	TAXA	TOTAL
	EIXO A			25,15		1,40		35,21
	EIXO B			11,80		1,40		16,52
	EIXO C			12,80		1,40		17,92
	EIXO E			16,85		1,40		23,59
	EIXO F			2,00		1,40		2,80
	EIXO I			2,00		1,40		2,80
	EIXO J			41,00		1,40		57,40
	EIXO L			11,35		1,40		15,89
	EIXO 1			6,50		1,40		9,10
	EIXO 2			7,55		1,40		10,57
	EIXO 8			10,60		1,40		14,84
	PRAÇA INTERNA			31,90		1,40		44,66
								TOTAL
								251,30
8.2.3	MASSA ÚNICA, EM ARGAMASSA TRAÇO 1:2:8, PREPARO MECÂNICO, APLICADA MANUALMENTE EM PAREDES INTERNAS DE AMBIENTES COM ÁREA ENTRE 5M² E 10M², E = 10MM, COM TALISCAS. AF_03/2024	M²	QUANT.	COMP.	LARG. MÉDIA	ALT. MÉDIA	TAXA	TOTAL
	EIXO A			25,15		2,00		50,30
	EIXO B			11,80		2,00		23,60



PREFEITURA MUNICIPAL DE CAMOCIM DE SÃO FÉLIX - PE

MEMÓRIA DE CÁLCULO

OBRA:	CONSTRUÇÃO DO CENTRO DE ATENÇÃO PSICOSSOCIAL (CAPS) TIPO I, BAIRRO: CRUZEIRO (PROPOSTA Nº 11870.1370001/24-001)							
LOCAL:	MUNICÍPIO DE CAMOCIM DE SÃO FÉLIX - PE							
ITEM	DESCRIÇÃO DOS SERVIÇOS	UND	QUANT.	COMP.	LARG. MÉDIA	ALT. MÉDIA	TAXA	TOTAL
	EIXO C			12,80		2,00		25,60
	EIXO E			16,85		2,00		33,70
	EIXO F			2,00		2,00		4,00
	EIXO I			2,00		2,00		4,00
	EIXO J			41,00		2,00		82,00
	EIXO L			11,35		2,00		22,70
	EIXO 1			6,50		2,00		13,00
	EIXO 2			7,55		2,00		15,10
	EIXO 8			10,60		2,00		21,20
	PRAÇA INTERNA			31,90		2,00		63,80
	PORTICO CAIXA			29,50		4,00		118,00
	OITÃO			6,00		2,35	0,50	7,05
	OITÃO			5,30		1,90	0,50	5,04
	OITÃO			5,40		2,10	0,50	5,67
	OITÃO			3,15		1,15	0,50	1,81
	OITÃO			5,40		2,10	0,50	5,67
	OITÃO			3,15		1,15	0,50	1,81
TOTAL								504,05
8.2.4	CERÂMICA ESMALTADA 10 X 10 CM - LARANJA, VERMELHO OU AMARELO - PAREDES EXTERNAS [REF.: ORSE - 7604]	M²	QUANT.	COMP.	LARG. MÉDIA	ALT. MÉDIA	TAXA	TOTAL
	EIXO A			25,15		1,40		35,21
	EIXO B			11,80		1,40		16,52
	EIXO C			12,80		1,40		17,92
	EIXO E			16,85		1,40		23,59
	EIXO F			2,00		1,40		2,80
	EIXO I			2,00		1,40		2,80
	EIXO J			41,00		1,40		57,40
	EIXO L			11,35		1,40		15,89
	EIXO 1			6,50		1,40		9,10
	EIXO 2			7,55		1,40		10,57
	EIXO 8			10,60		1,40		14,84
	PRAÇA INTERNA			31,90		1,40		44,66
TOTAL								251,30
8.3	REVESTIMENTO DE LAJES							
8.3.1	CHAPISCO APLICADO EM ALVENARIA (SEM PRESENÇA DE VÃOS) E ESTRUTURAS DE CONCRETO DE FACHADA, COM ROLO PARA TEXTURA ACRÍLICA. ARGAMASSA TRAÇO 1:4 E EMULSÃO POLIMÉRICA (ADESIVO) COM PREPARO EM BETONEIRA 400L. AF_10/2022	M²	ÁREA	COMP.	LARG. MÉDIA	ALT. MÉDIA	TAXA	TOTAL
	QUARTO COLETIVO		13,11					13,11
	VARANDA		2,70					2,70
	IS.01		3,24					3,24
	SALA DE ATIVIDADES 01		22,71					22,71
	SALA DE ATIVIDADES 02		22,71					22,71
	WC PNE MASCULINO		10,80					10,80
	WC PNE FEMININO		10,80					10,80
	POSTO DE ENFERMAGEM		6,00					6,00
	SALA DE MEDICAÇÃO		6,00					6,00
	WC COM VESTIÁRIO MASCULINO		10,05					10,05
	WC COM VESTIÁRIO FEMININO		10,05					10,05
	ARQUIVO		5,25					5,25
	SALA ADMINISTRATIVA		12,00					12,00
	FARMÁCIA		7,50					7,50
	SALA DE REUNIÃO		16,15					16,15
	ESPAÇO DE CONV. INTERNO		57,84					57,84
	CIRCULAÇÃO 1		19,70					19,70
	CIRCULAÇÃO 2 - LAT ESQ		16,00					16,00
	CIRCULAÇÃO 2 - LAT DIR		16,00					16,00
	RECEPÇÃO		41,09					41,09
	CIRCULAÇÃO 2		38,00					38,00
	REFEITÓRIO		47,13					47,13
			1,25					1,25
	COZINHA		25,92					25,92
	HIGIENIZAÇÃO		3,14					3,14
	DEP. PANEIAS		3,14					3,14
	DEP. DE MANTIMENTOS		4,37					4,37
	SERVIÇOS		4,37					4,37
	SALA DE ATENDIMENTO IND-1		9,00					9,00
	SALA DE ATENDIMENTO IND-2		9,00					9,00
	SALA DE ATENDIMENTO IND-2		10,35					10,35
	SALA DE REUNIÃO		16,05					16,05
	ALMOXARIFADO		3,90					3,90
	UTILIDADES		4,35					4,35
	DML		2,40					2,40
	ABRIGO DE RESÍDUOS		2,02					2,02
	ABRIGO DE GÁS 1		1,04					1,04
TOTAL								495,13
8.3.2	MASSA ÚNICA, EM ARGAMASSA TRAÇO 1:2:8. PREPARO MECÂNICO, APLICADA MANUALMENTE EM PAREDES INTERNAS DE AMBIENTES COM ÁREA ENTRE 5M² E 10M², E = 10MM, COM TALISCAS. AF_03/2024	M²	ÁREA	COMP.	LARG. MÉDIA	ALT. MÉDIA	TAXA	TOTAL
	QUARTO COLETIVO		13,11					13,11
	VARANDA		2,70					2,70
	IS.01		3,24					3,24
	SALA DE ATIVIDADES 01		22,71					22,71
	SALA DE ATIVIDADES 02		22,71					22,71
	WC PNE MASCULINO		10,80					10,80
	WC PNE FEMININO		10,80					10,80
	POSTO DE ENFERMAGEM		6,00					6,00
	SALA DE MEDICAÇÃO		6,00					6,00
	WC COM VESTIÁRIO MASCULINO		10,05					10,05
	WC COM VESTIÁRIO FEMININO		10,05					10,05
	ARQUIVO		5,25					5,25
	SALA ADMINISTRATIVA		12,00					12,00
	FARMÁCIA		7,50					7,50
	SALA DE REUNIÃO		16,15					16,15
	ESPAÇO DE CONV. INTERNO		57,84					57,84
	CIRCULAÇÃO 1		19,70					19,70
	CIRCULAÇÃO 2 - LAT ESQ		16,00					16,00
	CIRCULAÇÃO 2 - LAT DIR		16,00					16,00



PREFEITURA MUNICIPAL DE CAMOCIM DE SÃO FÉLIX - PE

MEMÓRIA DE CÁLCULO

OBRA:	CONSTRUÇÃO DO CENTRO DE ATENÇÃO PSICOSSOCIAL (CAPS) TIPO I, BAIRRO: CRUZEIRO (PROPOSTA Nº 11870.1370001/24-001)							
LOCAL:	MUNICÍPIO DE CAMOCIM DE SÃO FÉLIX - PE							
ITEM	DESCRIÇÃO DOS SERVIÇOS	UND	QUANT.	COMP.	LARG. MÉDIA	ALT. MÉDIA	TAXA	TOTAL
	RECEPÇÃO		41,09					41,09
	CIRCULAÇÃO 2		38,00					38,00
	REFEITÓRIO		47,13					47,13
			1,25					1,25
	COZINHA		25,92					25,92
	HIGIENIZAÇÃO		3,14					3,14
	DEP. PANEAS		3,14					3,14
	DEP. DE MANTIMENTOS		4,37					4,37
	SERVIÇOS		4,37					4,37
	SALA DE ATENDIMENTO IND-1		9,00					9,00
	SALA DE ATENDIMENTO IND-2		9,00					9,00
	SALA DE ATENDIMENTO IND-2		10,35					10,35
	SALA DE REUNIÃO		16,05					16,05
	ALMOXARIFADO		3,90					3,90
	UTILIDADES		4,35					4,35
	DML		2,40					2,40
	ABRIGO DE RESÍDUOS		2,02					2,02
	ABRIGO DE GÁS 1		1,04					1,04
TOTAL								495,13
9.0	PISOS							
9.1	PISO EM CONCRETO ARMADO							
9.1.1	EXECUÇÃO DE PASSEIO (CALÇADA) OU PISO DE CONCRETO COM CONCRETO MOLDADO IN LOCO, FEITO EM OBRA, ACABAMENTO CONVENCIONAL, ESPESSURA 8 CM, ARMADO. AF_08/2022	M²	ÁREA	COMP.	LARG. MÉDIA	ALT. MÉDIA	TAXA	TOTAL
	ABRIGO DE GÁS 1		1,04					1,04
	PISO EM CONCRETO (EXTERNO)		182,00					182,00
TOTAL								183,04
9.2	PISOS INTERNOS							
9.2.1	REGULARIZAÇÃO E COMPACTAÇÃO DE TERRENO COM SOQUETE [REF.: SINAPI - 5622]	M²	QUANT.	COMP.	LARG. MÉDIA	ALT. MÉDIA	TAXA	TOTAL
	QUARTO COLETIVO			3,45	3,80			13,11
	VARANDA			1,50	1,80			2,70
	IS.01			1,80	1,80			3,24
	SALA DE ATIVIDADES 01			3,95	5,75			22,71
	SALA DE ATIVIDADES 02			3,95	5,75			22,71
	WC PNE FEMININO			3,60	3,00			10,80
	WC PNE MASCULINO			3,60	3,00			10,80
	POSTO DE ENFERMAGEM			2,00	3,00			6,00
	SALA DE MEDICAÇÃO			2,00	3,00			6,00
	WC COM VESTIÁRIO MASCULINO			3,35	3,00			10,05
	WC COM VESTIÁRIO FEMININO			3,35	3,00			10,05
	ARQUIVO			1,75	3,00			5,25
	SALA ADMINISTRATIVA			4,00	3,00			12,00
	FARMÁCIA			2,50	3,00			7,50
	SALA DE REUNIÃO			4,75	3,40			16,15
	ESPAÇO DE CONV. INTERNO			12,05	4,80			57,84
	CIRCULAÇÃO 1			9,85	2,00			19,70
	CIRCULAÇÃO 2 - LAT ESQ			8,00	2,00			16,00
	CIRCULAÇÃO 2 - LAT DIR			8,00	2,00			16,00
	RECEPÇÃO			9,90	4,15			41,09
	CIRCULAÇÃO 2			2,00	19,00			38,00
	REFEITÓRIO			6,50	7,25			47,13
				1,25	1,00			1,25
	COZINHA			5,40	4,80			25,92
	HIGIENIZAÇÃO			1,90	1,65			3,14
	DEP. PANEAS			1,90	1,65			3,14
	DEP. DE MANTIMENTOS			1,90	2,30			4,37
	SERVIÇOS			1,90	2,30			4,37
	SALA DE ATENDIMENTO IND-1			3,00	3,00			9,00
	SALA DE ATENDIMENTO IND-2			3,00	3,00			9,00
	SALA DE ATENDIMENTO IND-2			3,45	3,00			10,35
	SALA DE REUNIÃO			5,35	3,00			16,05
	ALMOXARIFADO			1,30	3,00			3,90
	UTILIDADES			1,45	3,00			4,35
	DML			1,55	1,55			2,40
	ABRIGO DE RESÍDUOS			1,55	1,30			2,02
TOTAL								494,07
9.2.2	LASTRO DE CONCRETO MAGRO, APLICADO EM PISOS, LAJES SOBRE SOLO OU RADIERS, ESPESSURA DE 3 CM. AF_01/2024	M²	QUANT.	COMP.	LARG. MÉDIA	ALT. MÉDIA	TAXA	TOTAL
	QUARTO COLETIVO			3,45	3,80			13,11
	VARANDA			1,50	1,80			2,70
	IS.01			1,80	1,80			3,24
	SALA DE ATIVIDADES 01			3,95	5,75			22,71
	SALA DE ATIVIDADES 02			3,95	5,75			22,71
	WC PNE FEMININO			3,60	3,00			10,80
	WC PNE MASCULINO			3,60	3,00			10,80
	POSTO DE ENFERMAGEM			2,00	3,00			6,00
	SALA DE MEDICAÇÃO			2,00	3,00			6,00
	WC COM VESTIÁRIO MASCULINO			3,35	3,00			10,05
	WC COM VESTIÁRIO FEMININO			3,35	3,00			10,05
	ARQUIVO			1,75	3,00			5,25
	SALA ADMINISTRATIVA			4,00	3,00			12,00
	FARMÁCIA			2,50	3,00			7,50
	SALA DE REUNIÃO			4,75	3,40			16,15
	ESPAÇO DE CONV. INTERNO			12,05	4,80			57,84
	CIRCULAÇÃO 1			9,85	2,00			19,70
	CIRCULAÇÃO 2 - LAT ESQ			8,00	2,00			16,00
	CIRCULAÇÃO 2 - LAT DIR			8,00	2,00			16,00
	RECEPÇÃO			9,90	4,15			41,09
	CIRCULAÇÃO 2			2,00	19,00			38,00
	REFEITÓRIO			6,50	7,25			47,13
				1,25	1,00			1,25
	COZINHA			5,40	4,80			25,92
	HIGIENIZAÇÃO			1,90	1,65			3,14
	DEP. PANEAS			1,90	1,65			3,14
	DEP. DE MANTIMENTOS			1,90	2,30			4,37
	SERVIÇOS			1,90	2,30			4,37
	SALA DE ATENDIMENTO IND-1			3,00	3,00			9,00



PREFEITURA MUNICIPAL DE CAMOCIM DE SÃO FÉLIX - PE

MEMÓRIA DE CÁLCULO

OBRA:	CONSTRUÇÃO DO CENTRO DE ATENÇÃO PSICOSSOCIAL (CAPS) TIPO I, BAIRRO: CRUZEIRO (PROPOSTA Nº 11870.1370001/24-001)							
LOCAL:	MUNICÍPIO DE CAMOCIM DE SÃO FÉLIX - PE							
ITEM	DESCRIÇÃO DOS SERVIÇOS	UND	QUANT.	COMP.	LARG. MÉDIA	ALT. MÉDIA	TAXA	TOTAL
	SALA DE ATENDIMENTO IND-2			3,00	3,00			9,00
	SALA DE ATENDIMENTO IND-2			3,45	3,00			10,35
	SALA DE REUNIÃO			5,35	3,00			16,05
	ALMOXARIFADO			1,30	3,00			3,90
	UTILIDADES			1,45	3,00			4,35
	DML			1,55	1,55			2,40
	ABRIGO DE RESÍDUOS			1,55	1,30			2,02
TOTAL								494,07
9.2.3	CONTRAPISO EM ARGAMASSA TRAÇO 1:4 (CIMENTO E AREIA), PREPARO MECÂNICO COM BETONEIRA 400 L, APLICADO EM ÁREAS SECAS SOBRE LAJE, ADERIDO, ACABAMENTO NÃO REFORÇADO, ESPESSURA 3CM. AF. 07/2021	M²	QUANT.	COMP.	LARG. MÉDIA	ALT. MÉDIA	TAXA	TOTAL
	QUARTO COLETIVO			3,45	3,80			13,11
	VARANDA			1,50	1,80			2,70
	IS.01			1,80	1,80			3,24
	SALA DE ATIVIDADES 01			3,95	5,75			22,71
	SALA DE ATIVIDADES 02			3,95	5,75			22,71
	WC PNE FEMININO			3,60	3,00			10,80
	WC PNE MASCULINO			3,60	3,00			10,80
	POSTO DE ENFERMAGEM			2,00	3,00			6,00
	SALA DE MEDICAÇÃO			2,00	3,00			6,00
	WC COM VESTIÁRIO MASCULINO			3,35	3,00			10,05
	WC COM VESTIÁRIO FEMININO			3,35	3,00			10,05
	ARQUIVO			1,75	3,00			5,25
	SALA ADMINISTRATIVA			4,00	3,00			12,00
	FARMÁCIA			2,50	3,00			7,50
	SALA DE REUNIÃO			4,75	3,40			16,15
	ESPAÇO DE CONV. INTERNO			12,05	4,80			57,84
	CIRCULAÇÃO 1			9,85	2,00			19,70
	CIRCULAÇÃO 2 - LAT ESQ			8,00	2,00			16,00
	CIRCULAÇÃO 2 - LAT DIR			8,00	2,00			16,00
	RECEPÇÃO			9,90	4,15			41,09
	CIRCULAÇÃO 2			2,00	19,00			38,00
	REFEITÓRIO			6,50	7,25			47,13
				1,25	1,00			1,25
	COZINHA			5,40	4,80			25,92
	HIGIENIZAÇÃO			1,90	1,65			3,14
	DEP. PANEAS			1,90	1,65			3,14
	DEP. DE MANTIMENTOS			1,90	2,30			4,37
	SERVIÇOS			1,90	2,30			4,37
	SALA DE ATENDIMENTO IND-1			3,00	3,00			9,00
	SALA DE ATENDIMENTO IND-2			3,00	3,00			9,00
	SALA DE ATENDIMENTO IND-2			3,45	3,00			10,35
	SALA DE REUNIÃO			5,35	3,00			16,05
	ALMOXARIFADO			1,30	3,00			3,90
	UTILIDADES			1,45	3,00			4,35
	DML			1,55	1,55			2,40
	ABRIGO DE RESÍDUOS			1,55	1,30			2,02
TOTAL								494,07
9.2.4	REVESTIMENTO CERÂMICO PARA PISO COM PLACAS TIPO ESMALTADA DE DIMENSÕES 35X35 CM APLICADA EM AMBIENTES DE ÁREA ENTRE 5 M2 E 10 M2. AF. 02/2023 PE	M²	QUANT.	COMP.	LARG. MÉDIA	ALT. MÉDIA	TAXA	TOTAL
	IS.01			1,80	1,80			3,24
	WC PNE FEMININO			3,60	3,00			10,80
	WC PNE MASCULINO			3,60	3,00			10,80
	WC COM VESTIÁRIO MASCULINO			3,35	3,00			10,05
	WC COM VESTIÁRIO FEMININO			3,35	3,00			10,05
	REFEITÓRIO			6,50	7,25			47,13
				1,25	1,00			1,25
	COZINHA			5,40	4,80			25,92
	HIGIENIZAÇÃO			1,90	1,65			3,14
	DEP. PANEAS			1,90	1,65			3,14
	DEP. DE MANTIMENTOS			1,90	2,30			4,37
	SERVIÇOS			1,90	2,30			4,37
	UTILIDADES			1,45	3,00			4,35
	DML			1,55	1,55			2,40
	ABRIGO DE RESÍDUOS			1,55	1,30			2,02
TOTAL								143,01
9.2.5	REVESTIMENTO CERÂMICO PARA PISO COM PLACAS TIPO ESMALTADA DE DIMENSÕES 45X45 CM APLICADA EM AMBIENTES DE ÁREA MAIOR QUE 10 M2. AF. 02/2023 PE	M²	QUANT.	COMP.	LARG. MÉDIA	ALT. MÉDIA	TAXA	TOTAL
	QUARTO COLETIVO			3,45	3,80			13,11
	VARANDA			1,50	1,80			2,70
	SALA DE ATIVIDADES 01			3,95	5,75			22,71
	SALA DE ATIVIDADES 02			3,95	5,75			22,71
	POSTO DE ENFERMAGEM			2,00	3,00			6,00
	SALA DE MEDICAÇÃO			2,00	3,00			6,00
	ARQUIVO			1,75	3,00			5,25
	SALA ADMINISTRATIVA			4,00	3,00			12,00
	FARMÁCIA			2,50	3,00			7,50
	SALA DE REUNIÃO			4,75	3,40			16,15
	ESPAÇO DE CONV. INTERNO			12,05	4,80			57,84
	CIRCULAÇÃO 1			9,85	2,00			19,70
	CIRCULAÇÃO 2 - LAT ESQ			8,00	2,00			16,00
	CIRCULAÇÃO 2 - LAT DIR			8,00	2,00			16,00
	RECEPÇÃO			9,90	4,15			41,09
	CIRCULAÇÃO 2			2,00	19,00			38,00
	SALA DE ATENDIMENTO IND-1			3,00	3,00			9,00
	SALA DE ATENDIMENTO IND-2			3,00	3,00			9,00
	SALA DE ATENDIMENTO IND-2			3,45	3,00			10,35
	SALA DE REUNIÃO			5,35	3,00			16,05
	ALMOXARIFADO			1,30	3,00			3,90
TOTAL								351,06
9.2.6	RODAPÉ CERÂMICO DE 7CM DE ALTURA COM PLACAS TIPO ESMALTADA DE DIMENSÕES 45X45CM. AF. 02/2023	M	QUANT.	PERÍMETRO	LARG. MÉDIA	ALT. MÉDIA	DESCONTO	TOTAL
	QUARTO COLETIVO			14,50			-2,40	12,10
	VARANDA			6,60			-3,00	3,60
	SALA DE ATIVIDADES 01			19,40			-1,20	18,20



PREFEITURA MUNICIPAL DE CAMOCIM DE SÃO FÉLIX - PE

MEMÓRIA DE CÁLCULO

OBRA:	CONSTRUÇÃO DO CENTRO DE ATENÇÃO PSICOSSOCIAL (CAPS) TIPO I, BAIRRO: CRUZEIRO (PROPOSTA Nº 11870.1370001/24-001)								
LOCAL:	MUNICÍPIO DE CAMOCIM DE SÃO FÉLIX - PE								
ITEM	DESCRIÇÃO DOS SERVIÇOS	UND	QUANT.	COMP.	LARG. MÉDIA	ALT. MÉDIA	TAXA	TOTAL	
	SALA DE ATIVIDADES 02			19,40			-1,20	18,20	
	POSTO DE ENFERMAGEM			10,00			-0,90	9,10	
	SALA DE MEDICAÇÃO			10,00			-0,90	9,10	
	ARQUIVO			9,50			-0,90	8,60	
	SALA ADMINISTRATIVA			14,00			-0,90	13,10	
	FARMÁCIA			11,00			-0,90	10,10	
	SALA DE REUNIÃO			16,30			-0,90	15,40	
	ESPAÇO DE CONV. INTERNO			33,70			-8,00	25,70	
	CIRCULAÇÃO 1			23,70			-11,00	12,70	
	CIRCULAÇÃO 2 - LAT ESQ			20,00			-10,00	10,00	
	CIRCULAÇÃO 2 - LAT DIR			20,00			-10,00	10,00	
	RECEPÇÃO			28,10			-7,80	20,30	
	CIRCULAÇÃO 2			42,00			-18,00	24,00	
	SALA DE ATENDIMENTO IND-1			12,00			-2,70	9,30	
	SALA DE ATENDIMENTO IND-2			12,00			-2,70	9,30	
	SALA DE ATENDIMENTO IND-2			12,90			-2,70	10,20	
	SALA DE REUNIÃO			16,70			-2,70	14,00	
	ALMOXARIFADO			8,60			-1,90	6,70	
								TOTAL	269,70
9.3	SOLEIRAS								
9.3.1	SOLEIRA EM GRANITO, LARGURA 15 CM, ESPESSURA 2,0 CM. AF_09/2020	M	QUANT.	COMP.	LARG. MÉDIA	ALT. MÉDIA	TAXA	TOTAL	
	QUARTO COLETIVO			1,20				1,20	
	VARANDA			1,00				1,00	
	IS.01			0,90				0,90	
	SALA DE ATIVIDADES 01			1,20				1,20	
	SALA DE ATIVIDADES 02			1,20				1,20	
	WC PNE MASCULINO			1,00				1,00	
	WC PNE FEMININO			1,00				1,00	
	POSTO DE ENFERMAGEM			0,90				0,90	
	SALA DE MEDICAÇÃO			0,90				0,90	
	WC COM VESTIÁRIO MASCULINO			0,90				0,90	
	WC COM VESTIÁRIO FEMININO			0,90				0,90	
	ARQUIVO			0,90				0,90	
	SALA ADMINISTRATIVA			0,90				0,90	
	FARMÁCIA			0,90				0,90	
	SALA DE REUNIÃO			0,90				0,90	
	ESPAÇO DE CONV. INTERNO			4,00				4,00	
	CIRCULAÇÃO 1			2,00				2,00	
	CIRCULAÇÃO 2 - LAT ESQ			6,00				6,00	
	CIRCULAÇÃO 2 - LAT DIR			6,00				6,00	
	RECEPÇÃO			1,80				1,80	
	CIRCULAÇÃO 2			2,00				2,00	
	REFEITÓRIO			2,00				2,00	
	COZINHA			0,90				0,90	
	HIGIENIZAÇÃO			0,90				0,90	
	DEP. PANEAS			0,90				0,90	
	DEP. DE MANTIMENTOS			0,90				0,90	
	SERVIÇOS			0,90				0,90	
	SALA DE ATENDIMENTO IND-1			0,90				0,90	
	SALA DE ATENDIMENTO IND-2			0,90				0,90	
	SALA DE ATENDIMENTO IND-2			0,90				0,90	
	SALA DE REUNIÃO			0,90				0,90	
	ALMOXARIFADO			0,90				0,90	
	UTILIDADES			0,80				0,80	
	DML			0,80				0,80	
	ABRIGO DE RESÍDUOS			1,00				1,00	
	ABRIGO DE GÁS 1			1,00				1,00	
								TOTAL	51,10
9.4	PISO EXTERNO								
9.4.1	MEIO-FIO E SARJETA MOLDADO NO LOCAL, COM CONCRETO MOLDADO NO LOCAL, COM CONCRETO USINADO 15 MPA - 0,45M DE ALTURA X 0,30M DE BASE, REJUNTADO COM ARGAMASSA TRAÇO 1:3,5 (CIMENTO E AREIA) [REF.: SINAPI - 73363/002]	M	QUANT.	COMP.	LARG. MÉDIA	ALT. MÉDIA	TAXA	TOTAL	
	PASSEIO			79,00				79,00	
								TOTAL	79,00
9.4.2	EXECUÇÃO DE PAVIMENTO EM PISO INTERTRAVADO, COM BLOCO SEXTAVADO DE 25 X 25 CM, ESPESSURA 8 CM. AF_10/2022	M²	ÁREA	COMP.	LARG. MÉDIA	ALT. MÉDIA	TAXA	TOTAL	
	ÁREA EXTERNA FRONTAL		175,00					175,00	
								TOTAL	175,00
9.4.3	EXECUÇÃO DE PASSEIO (CALÇADA) OU PISO DE CONCRETO COM CONCRETO MOLDADO IN LOCO, FEITO EM OBRA, ACABAMENTO CONVENCIONAL, NÃO ARMADO. AF_08/2022	M³	ÁREA	COMP.	LARG. MÉDIA	ALT. MÉDIA	TAXA	TOTAL	
	CALÇADA PÚBLICA		157,50			0,07		11,03	
								TOTAL	11,03
9.4.4	RAMPA DE ACESSIBILIDADE EM CONCRETO MOLDADO IN LOCO, EM CALÇADA NOVA COM LARGURA MAIOR OU IGUAL À 3,00 M, FCK 25MPA, COM PISO PODOTÁTIL. AF_03/2024	UND	QUANT.	COMP.	LARG. MÉDIA	ALT. MÉDIA	TAXA	TOTAL	
			3,00					3,00	
								TOTAL	3,00
10.0	ESQUADRIAS								
10.1	ESQUADRIAS DE MADEIRA								
10.1.1	KIT DE PORTA DE MADEIRA PARA PINTURA, SEMI-OCA (LEVE OU MÉDIA), PADRÃO MÉDIO, 80X210CM, ESPESSURA DE 3,5CM, ITENS INCLUSOS: DOBRADIÇAS, MONTAGEM E INSTALAÇÃO DO BATENTE, FECHADURA COM EXECUÇÃO DO FURO - FORNECIMENTO E INSTALAÇÃO. AF_12/2019	UND	QUANT.	COMP.	LARG. MÉDIA	ALT. MÉDIA	TAXA	TOTAL	
	GERAL		3,00					3,00	
								TOTAL	3,00
10.1.2	KIT DE PORTA DE MADEIRA PARA PINTURA, SEMI-OCA (LEVE OU MÉDIA), PADRÃO MÉDIO, 90X210CM, ESPESSURA DE 3,5CM, ITENS INCLUSOS: DOBRADIÇAS, MONTAGEM E INSTALAÇÃO DO BATENTE, FECHADURA COM EXECUÇÃO DO FURO - FORNECIMENTO E INSTALAÇÃO. AF_12/2019	UND	QUANT.	COMP.	LARG. MÉDIA	ALT. MÉDIA	TAXA	TOTAL	
	GERAL		16,00					16,00	
								TOTAL	16,00
10.1.3	KIT DE PORTA DE MADEIRA PARA PINTURA, SEMI-OCA (LEVE OU MÉDIA), PADRÃO MÉDIO, 100X210CM, ESPESSURA DE 3,5CM, ITENS INCLUSOS: DOBRADIÇAS, MONTAGEM E INSTALAÇÃO DO BATENTE, FECHADURA COM EXECUÇÃO DO FURO - FORNECIMENTO E INSTALAÇÃO [REF.: SINAPI - 90844]	UND	QUANT.	COMP.	LARG. MÉDIA	ALT. MÉDIA	TAXA	TOTAL	



PREFEITURA MUNICIPAL DE CAMOCIM DE SÃO FÉLIX - PE

MEMÓRIA DE CÁLCULO

ITEM	DESCRIÇÃO DOS SERVIÇOS	UND	QUANT.	COMP.	LARG. MÉDIA	ALT. MÉDIA	TAXA	TOTAL
OBRA: CONSTRUÇÃO DO CENTRO DE ATENÇÃO PSICOSSOCIAL (CAPS) TIPO I, BAIRRO: CRUZEIRO (PROPOSTA Nº 11870.1370001/24-001)								
LOCAL: MUNICÍPIO DE CAMOCIM DE SÃO FÉLIX - PE								
GERAL			4,00					4,00
TOTAL								4,00
10.1.4	KIT DE PORTA DE MADEIRA PARA PINTURA, SEMI-OCA (LEVE OU MÉDIA), PADRÃO MÉDIO, 120X210CM, ESPESURA DE 3,5CM, ITENS INCLUSOS: DOBRADIÇAS, MONTAGEM E INSTALAÇÃO DO BATENTE, FECHADURA COM EXECUÇÃO DO FURO - FORNECIMENTO E INSTALAÇÃO [REF.: SINAPI - 90844]	UND	QUANT.	COMP.	LARG. MÉDIA	ALT. MÉDIA	TAXA	TOTAL
GERAL			4,00					4,00
TOTAL								4,00
10.1.5	PM-82 PORTA SARRAFEADA MACIÇA - SANITÁRIO ACESSÍVEL L=101CM [REF.: FDE/SP - 05.01.069]	UND	QUANT.	COMP.	LARG. MÉDIA	ALT. MÉDIA	TAXA	TOTAL
WCs PNE			2,00					2,00
TOTAL								2,00
10.1.6	PORTA DE MADEIRA PARA BANHEIROS EM COMPENSADO TEXTURIZADO 0,80X1,60, INCLUSO MARCO, DOBRADIÇAS [REF.: SINAPI - 74139/001]	UND	QUANT.	COMP.	LARG. MÉDIA	ALT. MÉDIA	TAXA	TOTAL
WCs			7,00					7,00
TOTAL								7,00
10.1.7	TARJETA TIPO LIVRE/OCUPADO PARA PORTA DE BANHEIRO, AF. 12/2019	UND	QUANT.	COMP.	LARG. MÉDIA	ALT. MÉDIA	TAXA	TOTAL
WCs			7,00					7,00
TOTAL								7,00
10.2 ESQUADRIAS DE ALUMÍNIO								
10.2.1	JANELA DE ALUMÍNIO TIPO MAXIM-AR, COM VIDROS, BATENTE E FERRAGENS. EXCLUSIVE ALIZAR, ACABAMENTO E CONTRAMARCO. FORNECIMENTO E INSTALAÇÃO, AF. 12/2019	M²	QUANT.	COMP.	LARG. MÉDIA	ALT. MÉDIA	TAXA	TOTAL
JA - 120 X 60 CM			5,00		1,20	0,60		3,60
JA - 120 X 100 CM			3,00		1,20	1,10		3,96
JA - 225 X 60 CM			4,00		2,25	0,60		5,40
JA - 200 X 120 CM			6,00		2,00	1,20		14,40
JA - 320 X 120 CM			2,00		3,20	1,20		7,68
JA - 315 X 110 CM			1,00		3,15	1,10		3,47
JA - 600 X 120 CM			5,00		6,00	1,20		36,00
JA - 80 X 60 CM			2,00		0,80	0,60		0,96
TOTAL								75,47
10.2.2	PORTA EM ALUMÍNIO DE ABRIR TIPO VENEZIANA COM GUARNIÇÃO, FIXAÇÃO COM PARAFUSOS - FORNECIMENTO E INSTALAÇÃO, AF. 12/2019	M²	QUANT.	COMP.	LARG. MÉDIA	ALT. MÉDIA	TAXA	TOTAL
PA - 200 X 220 CM			3,00		2,00	2,20		13,20
PA - 180 X 220 CM			2,00		1,80	2,20		7,92
PA - 100 X 220 CM			1,00		1,00	2,20		2,20
PA - 300 X 220 CM			4,00		3,00	2,20		26,40
PA - 400 X 220 CM			1,00		4,00	2,20		8,80
TOTAL								58,52
10.3 ELEMENTOS DIVERSOS								
10.3.1	GRADIL EM AÇO GALVANIZADO ELETROFUNDIDO, MALHA 65 X 132 MM E PINTURA ELETROSTÁTICA [REF.: CPOS/CDHU - 34.05.260]	M²	QUANT.	COMP.	LARG. MÉDIA	ALT. MÉDIA	TAXA	TOTAL
GRADIL FRONTAL				29,40		2,00		58,80
TOTAL								58,80
10.3.2	PORTÃO DE ABRIR EM GRADE DE AÇO GALVANIZADO ELETROFUNDIDO, MALHA 65 X 132 MM, E PINTURA ELETROSTÁTICA [REF.: CPOS/CDHU - 34.05.290]	M²	QUANT.	COMP.	LARG. MÉDIA	ALT. MÉDIA	TAXA	TOTAL
PORTÃO DA ENTRADA PRINCIPAL					2,30	1,80		4,14
TOTAL								4,14
10.3.3	PORTÃO DE CORRER EM GRADE DE AÇO GALVANIZADO ELETROFUNDIDO, MALHA 65 X 132 MM, E PINTURA ELETROSTÁTICA [REF.: CPOS/CDHU - 34.05.300]	M²	QUANT.	COMP.	LARG. MÉDIA	ALT. MÉDIA	TAXA	TOTAL
PORTÕES DE CORRER					5,00	2,60		13,00
					5,00	2,60		13,00
					3,00	2,60		7,80
TOTAL								33,80
10.3.4	ALÇAPÃO EM FERRO, TIPO ESCOTILHA COM PINTURA ESMALTE SINTÉTICO - COMPLETO E INSTALADO [REF.: SINAPI - 74073/002]	UND	QUANT.	COMP.	LARG. MÉDIA	ALT. MÉDIA	TAXA	TOTAL
			1,00					1,00
TOTAL								1,00
10.3.5	CORRIMÃO BATE-MACA OU PROTETOR DE PAREDE EM PVC, COM AMORTECIMENTO A IMPACTO. ALTURA = 1,31M [REF.: CPOS/CDHU - 27.04.040]	M	QUANT.	COMP.	LARG. MÉDIA	ALT. MÉDIA	TAXA	TOTAL
PAREDES INTERNAS				52,00				52,00
TOTAL								52,00
10.3.6	BARRA ANTIPÂNICO DE SOBREPOR PARA PORTAS DE 1 OU 2 FOLHAS [REF.: CPOS/CDHU - 28.20.030]	UND	QUANT.	COMP.	LARG. MÉDIA	ALT. MÉDIA	TAXA	TOTAL
			4,00					4,00
TOTAL								4,00
10.4 VIDRO								
10.4.1	INSTALAÇÃO DE VIDRO LISO FUME, E = 6 MM, EM ESQUADRIA DE ALUMÍNIO OU PVC, FIXADO COM BAGUETE, AF. 01/2021, PS	M²	ÁREA	COMP.	LARG. MÉDIA	ALT. MÉDIA	TAXA	TOTAL
PA - 200 X 220 CM			13,20					13,20
PA - 180 X 220 CM			3,96					3,96
PA - 100 X 220 CM			2,20					2,20
PA - 300 X 220 CM			13,20					13,20
PA - 400 X 220 CM			8,80					8,80
TOTAL								41,36
10.4.2	ESPELHO CRISTAL ESPESURA 4MM, COLADO DIRETAMENTE SOBRE A PAREDE [REF.: SINAPI - 85005]	M²	QUANT.	COMP.	LARG. MÉDIA	ALT. MÉDIA	TAXA	TOTAL
WCs			1,00	1,90		1,10		2,09
			1,00	2,50		1,10		2,75
			2,00	1,55		1,10		3,41
			5,00	1,00		1,10		5,50
			3,00	1,00		1,10		3,30
TOTAL								17,05
10.4.3	ESPELHO CRISTAL ESPESURA 4MM, COM MOLDURA EM ALUMÍNIO E COMPENSADO 6MM PLASTIFICADO - FIXADO INCLINADO [REF.: SINAPI - 74125/002]	M²	QUANT.	COMP.	LARG. MÉDIA	ALT. MÉDIA	TAXA	TOTAL
WCs PNE			2,00	1,00		0,60		1,20
TOTAL								1,20
11.0 INSTALAÇÕES HIDRÁULICAS								
11.1 TUBULAÇÕES DE ÁGUA FRIA								
11.1.1	TUBO PVC SOLDÁVEL ÁGUA FRIA DN 25MM, INCLUSIVE CONEXÕES - FORNECIMENTO E INSTALAÇÃO [REF.: SINAPI - 75030/001]	M	QUANT.	COMP.	LARG. MÉDIA	ALT. MÉDIA	TAXA	TOTAL
GERAL				171,00				171,00



PREFEITURA MUNICIPAL DE CAMOCIM DE SÃO FÉLIX - PE

MEMÓRIA DE CÁLCULO

OBRA:	CONSTRUÇÃO DO CENTRO DE ATENÇÃO PSICOSSOCIAL (CAPS) TIPO I, BAIRRO: CRUZEIRO (PROPOSTA Nº 11870.1370001/24-001)							
LOCAL:	MUNICÍPIO DE CAMOCIM DE SÃO FÉLIX - PE							
ITEM	DESCRIÇÃO DOS SERVIÇOS	UND	QUANT.	COMP.	LARG. MÉDIA	ALT. MÉDIA	TAXA	TOTAL
TOTAL								171,00
11.1.2	TUBO PVC SOLDÁVEL ÁGUA FRIA DN 32MM, INCLUSIVE CONEXÕES - FORNECIMENTO E INSTALAÇÃO [REF.: SINAPI - 75030/002]	M	QUANT.	COMP.	LARG. MÉDIA	ALT. MÉDIA	TAXA	TOTAL
GERAL								30,00
TOTAL								30,00
11.1.3	TUBO PVC SOLDÁVEL ÁGUA FRIA DN 40MM, INCLUSIVE CONEXÕES - FORNECIMENTO E INSTALAÇÃO [REF.: SINAPI - 75030/003]	M	QUANT.	COMP.	LARG. MÉDIA	ALT. MÉDIA	TAXA	TOTAL
GERAL								100,00
TOTAL								100,00
11.1.4	TORNEIRA DE BOIA PARA CAIXA D'ÁGUA, ROSCÁVEL, 3/4" - FORNECIMENTO E INSTALAÇÃO. AF_08/2021	UND	QUANT.	COMP.	LARG. MÉDIA	ALT. MÉDIA	TAXA	TOTAL
GERAL								1,00
TOTAL								1,00
11.1.5	RESERVATÓRIO EM POLIETILENO DE ALTA DENSIDADE (CISTERNA) COM ANTIOXIDANTE E PROTEÇÃO CONTRA RAIOS ULTRAVIOLETAS (UV) - CAPACIDADE DE 5.000 LITROS [REF.: CPOS/CDHU - 48.02.300]	UND	QUANT.	COMP.	LARG. MÉDIA	ALT. MÉDIA	TAXA	TOTAL
GERAL								2,00
TOTAL								2,00
TOTAL								2,00
11.2	REGISTRO DE GAVETA BRUTO, LATÃO, ROSCÁVEL, 1 1/2", COM ACABAMENTO E CANOPLA CROMADOS - FORNECIMENTO E INSTALAÇÃO. AF_08/2021	UND	QUANT.	COMP.	LARG. MÉDIA	ALT. MÉDIA	TAXA	TOTAL
GERAL								10,00
TOTAL								10,00
11.2.2	REGISTRO DE GAVETA BRUTO, LATÃO, ROSCÁVEL, 1", COM ACABAMENTO E CANOPLA CROMADOS - FORNECIMENTO E INSTALAÇÃO. AF_08/2021	UND	QUANT.	COMP.	LARG. MÉDIA	ALT. MÉDIA	TAXA	TOTAL
GERAL								15,00
TOTAL								15,00
11.2.3	REGISTRO DE PRESSÃO BRUTO, LATÃO, ROSCÁVEL, 3/4", COM ACABAMENTO E CANOPLA CROMADOS - FORNECIMENTO E INSTALAÇÃO. AF_08/2021	UND	QUANT.	COMP.	LARG. MÉDIA	ALT. MÉDIA	TAXA	TOTAL
GERAL								5,00
TOTAL								5,00
TOTAL								5,00
11.3	TUBULAÇÕES DE ESGOTO SANITÁRIO							
11.3.1	TUBO PVC ESGOTO JS PREDIAL DN 40MM, INCLUSIVE CONEXÕES - FORNECIMENTO E INSTALAÇÃO [REF.: SINAPI - 74165/001]	M	QUANT.	COMP.	LARG. MÉDIA	ALT. MÉDIA	TAXA	TOTAL
GERAL								30,00
TOTAL								30,00
11.3.2	TUBO PVC ESGOTO JS PREDIAL DN 50MM, INCLUSIVE CONEXÕES - FORNECIMENTO E INSTALAÇÃO [REF.: SINAPI - 74165/002]	M	QUANT.	COMP.	LARG. MÉDIA	ALT. MÉDIA	TAXA	TOTAL
GERAL								30,00
TOTAL								30,00
11.3.3	TUBO PVC ESGOTO JS PREDIAL DN 75MM, INCLUSIVE CONEXÕES - FORNECIMENTO E INSTALAÇÃO [REF.: SINAPI - 74165/003]	M	QUANT.	COMP.	LARG. MÉDIA	ALT. MÉDIA	TAXA	TOTAL
GERAL								30,00
TOTAL								30,00
11.3.4	TUBO PVC ESGOTO JS PREDIAL DN 100MM, INCLUSIVE CONEXÕES - FORNECIMENTO E INSTALAÇÃO [REF.: SINAPI - 74165/004]	M	QUANT.	COMP.	LARG. MÉDIA	ALT. MÉDIA	TAXA	TOTAL
GERAL								85,00
TOTAL								85,00
TOTAL								85,00
11.4	CAIXAS							
11.4.1	CAIXA ENTERRADA HIDRÁULICA RETANGULAR EM ALVENARIA COM TIJOLOS CERÂMICOS MACIÇOS, DIMENSÕES INTERNAS: 0,6X0,6X0,6 M PARA REDE DE ESGOTO. AF_12/2020	UND	QUANT.	COMP.	LARG. MÉDIA	ALT. MÉDIA	TAXA	TOTAL
GERAL								14,00
TOTAL								14,00
11.4.2	CAIXA DE GORDURA DUPLA (CAPACIDADE: 126 L), RETANGULAR, EM ALVENARIA COM TIJOLOS CERÂMICOS MACIÇOS, DIMENSÕES INTERNAS = 0,4X0,7 M, ALTURA INTERNA = 0,8 M. AF_12/2020	UND	QUANT.	COMP.	LARG. MÉDIA	ALT. MÉDIA	TAXA	TOTAL
GERAL								3,00
TOTAL								3,00
11.4.3	CAIXA SIFONADA, COM GRELHA REDONDA, PVC, DN 150 X 150 X 50 MM, JUNTA SOLDÁVEL, FORNECIDA E INSTALADA EM RAMAL DE DESCARGA OU EM RAMAL DE ESGOTO SANITÁRIO. AF_08/2022	UND	QUANT.	COMP.	LARG. MÉDIA	ALT. MÉDIA	TAXA	TOTAL
GERAL								12,00
TOTAL								12,00
TOTAL								12,00
11.5	REDE DE ÁGUAS PLUVIAIS							
11.5.1	TUBO PVC, SÉRIE R, ÁGUA PLUVIAL, DN 100 MM, FORNECIDO E INSTALADO EM RAMAL DE ENCAMINHAMENTO. AF_06/2022	M	QUANT.	COMP.	LARG. MÉDIA	ALT. MÉDIA	TAXA	TOTAL
GERAL								99,00
TOTAL								99,00
11.5.2	CAIXA ENTERRADA HIDRÁULICA RETANGULAR EM ALVENARIA COM TIJOLOS CERÂMICOS MACIÇOS, DIMENSÕES INTERNAS: 0,6X0,6X0,6 M PARA REDE DE DRENAGEM. AF_12/2020	UND	QUANT.	COMP.	LARG. MÉDIA	ALT. MÉDIA	TAXA	TOTAL
GERAL								5,00
TOTAL								5,00
11.5.3	RALO SIFONADO F. FUNDIDO DN 150MM C/ GRELHA PVC CROMADA - CONSERVAÇÃO - REDE DE ÁGUAS PLUVIAIS [REF.: FDE/SP - 08.82.012]	UND	QUANT.	COMP.	LARG. MÉDIA	ALT. MÉDIA	TAXA	TOTAL
GERAL								6,00
TOTAL								6,00
11.5.4	CANALETA EM ALVENARIA COM TIJOLO DE 1/2 VEZ, DIMENSÕES 30X15CM (LXA), COM IMPERMEABILIZANTE NA ARGAMASSA [REF.: SINAPI - 83688]	M	QUANT.	COMP.	LARG. MÉDIA	ALT. MÉDIA	TAXA	TOTAL
GERAL								74,00
TOTAL								74,00
11.5.5	TAMPA DE CONCRETO PRÉ-MOLDADA PERFURADA PARA CANALETA - L=25CM [REF.: FDE/SP - 16.05.047]	M	QUANT.	COMP.	LARG. MÉDIA	ALT. MÉDIA	TAXA	TOTAL
GERAL								74,00
TOTAL								74,00
TOTAL								74,00
11.6	CISTERNA							
11.6.1	RESERVATÓRIO EM POLIETILENO DE ALTA DENSIDADE (CISTERNA) COM ANTIOXIDANTE E PROTEÇÃO CONTRA RAIOS ULTRAVIOLETAS (UV) - CAPACIDADE DE 5.000 LITROS [REF.: CPOS/CDHU - 48.02.300]	UND	QUANT.	COMP.	LARG. MÉDIA	ALT. MÉDIA	TAXA	TOTAL
GERAL								1,00
TOTAL								1,00
11.6.2	TORNEIRA DE BOIA PARA CAIXA D'ÁGUA, ROSCÁVEL, 3/4" - FORNECIMENTO E INSTALAÇÃO. AF_08/2021	UND	QUANT.	COMP.	LARG. MÉDIA	ALT. MÉDIA	TAXA	TOTAL
GERAL								1,00
TOTAL								1,00



PREFEITURA MUNICIPAL DE CAMOCIM DE SÃO FÉLIX - PE

MEMÓRIA DE CÁLCULO

OBRA:	CONSTRUÇÃO DO CENTRO DE ATENÇÃO PSICOSSOCIAL (CAPS) TIPO I, BAIRRO: CRUZEIRO (PROPOSTA Nº 11870.1370001/24-001)							
LOCAL:	MUNICÍPIO DE CAMOCIM DE SÃO FÉLIX - PE							
ITEM	DESCRIÇÃO DOS SERVIÇOS	UND	QUANT.	COMP.	LARG. MÉDIA	ALT. MÉDIA	TAXA	TOTAL
TOTAL								1,00
11.6.3	BOTOEIRA DE COMANDO LIGA E DESLIGA BOMBA DE RECALQUE [REF.: FDE/SP - 09.08.055]	UND	QUANT.	COMP.	LARG. MÉDIA	ALT. MÉDIA	TAXA	TOTAL
	GERAL		1,00					1,00
TOTAL								1,00
11.6.4	BOMBA CENTRÍFUGA, MONOFÁSICA, 0,5 CV OU 0,49 HP, HM 6 A 20 M, Q 1,2 A 8,3 M3/H - FORNECIMENTO E INSTALAÇÃO. AF_12/2020	UND	QUANT.	COMP.	LARG. MÉDIA	ALT. MÉDIA	TAXA	TOTAL
	GERAL		1,00					1,00
TOTAL								1,00
11.7	EXTINTORES							
11.7.1	EXTINTOR DE INCÊNDIO PORTÁTIL COM CARGA DE PQS DE 4 KG, CLASSE BC - FORNECIMENTO E INSTALAÇÃO. AF_10/2020_PE		QUANT.	COMP.	LARG. MÉDIA	ALT. MÉDIA	TAXA	TOTAL
	GERAL		4,00					4,00
TOTAL								4,00
11.7.2	EXTINTOR DE INCÊNDIO PORTÁTIL COM CARGA DE ÁGUA PRESSURIZADA DE 10 L, CLASSE A - FORNECIMENTO E INSTALAÇÃO. AF_10/2020_PE		QUANT.	COMP.	LARG. MÉDIA	ALT. MÉDIA	TAXA	TOTAL
	GERAL		2,00					2,00
TOTAL								2,00
11.7.3	EXTINTOR DE INCÊNDIO PORTÁTIL COM CARGA DE CO2 DE 6 KG, CLASSE BC - FORNECIMENTO E INSTALAÇÃO. AF_10/2020_PE		QUANT.	COMP.	LARG. MÉDIA	ALT. MÉDIA	TAXA	TOTAL
	GERAL		2,00					2,00
TOTAL								2,00
12.0	LOUÇAS E METAIS							
12.1	LOUÇAS							
12.1.1	VASO SANITÁRIO SIFONADO COM CAIXA ACOPLADA LOUÇA BRANCA - FORNECIMENTO E INSTALAÇÃO. AF_01/2020	UND	QUANT.	COMP.	LARG. MÉDIA	ALT. MÉDIA	TAXA	TOTAL
	GERAL		6,00					6,00
TOTAL								6,00
12.1.2	LAVATÓRIO LOUÇA BRANCA COM COLUNA, 45 X 55CM OU EQUIVALENTE, PADRÃO MÉDIO - FORNECIMENTO E INSTALAÇÃO. AF_01/2020	UND	QUANT.	COMP.	LARG. MÉDIA	ALT. MÉDIA	TAXA	TOTAL
	GERAL		2,00					2,00
TOTAL								2,00
12.1.3	MICTÓRIO SIFONADO LOUÇA BRANCA PARA ENTRADA DE ÁGUA EMBUTIDA - PADRÃO ALTO - FORNECIMENTO E INSTALAÇÃO. AF_01/2020	UND	QUANT.	COMP.	LARG. MÉDIA	ALT. MÉDIA	TAXA	TOTAL
	GERAL		1,00					1,00
TOTAL								1,00
12.1.4	BACIA SIFONADA DE LOUÇA SEM TAMPA, PARA PESSOAS COM MOBILIDADE REDUZIDA - 6 LITROS [REF.: CPOS/CDHU - 30.08.010]	UND	QUANT.	COMP.	LARG. MÉDIA	ALT. MÉDIA	TAXA	TOTAL
	GERAL		2,00					2,00
TOTAL								2,00
12.1.5	LAVATÓRIO DE LOUÇA PARA CANTO SEM COLUNA PARA PESSOAS COM MOBILIDADE REDUZIDA [REF.: CPOS/CDHU - 30.08.040]	UND	QUANT.	COMP.	LARG. MÉDIA	ALT. MÉDIA	TAXA	TOTAL
	GERAL		2,00					2,00
TOTAL								2,00
12.1.6	TANQUE DE LOUÇA BRANCA COM COLUNA, 30L OU EQUIVALENTE, INCLUSO SIFÃO FLEXÍVEL EM PVC, VÁLVULA PLÁSTICA E TORNEIRA DE METAL CROMADO PADRÃO POPULAR - FORNECIMENTO E INSTALAÇÃO. AF_01/2020	UND	QUANT.	COMP.	LARG. MÉDIA	ALT. MÉDIA	TAXA	TOTAL
	GERAL		2,00					2,00
TOTAL								2,00
12.1.7	CUBA DE EMBUTIR OVAL EM LOUÇA BRANCA, 35 X 50CM OU EQUIVALENTE - FORNECIMENTO E INSTALAÇÃO. AF_01/2020	UND	QUANT.	COMP.	LARG. MÉDIA	ALT. MÉDIA	TAXA	TOTAL
	GERAL		8,00					8,00
TOTAL								8,00
12.2	METAIS							
12.2.1	TORNEIRA CROMADA DE MESA, 1/2" OU 3/4", PARA LAVATÓRIO, PADRÃO MÉDIO - FORNECIMENTO E INSTALAÇÃO. AF_01/2020	UND	QUANT.	COMP.	LARG. MÉDIA	ALT. MÉDIA	TAXA	TOTAL
	GERAL		12,00					12,00
TOTAL								12,00
12.2.2	DUCHA HIGIÊNICA MANUAL [REF.: SBC - 190414]	UND	QUANT.	COMP.	LARG. MÉDIA	ALT. MÉDIA	TAXA	TOTAL
	GERAL		9,00					9,00
TOTAL								9,00
12.2.3	BARRA DE APOIO RETA, EM AÇO INOX POLIDO, COMPRIMENTO 80 CM, FIXADA NA PAREDE - FORNECIMENTO E INSTALAÇÃO. AF_01/2020	UND	QUANT.	COMP.	LARG. MÉDIA	ALT. MÉDIA	TAXA	TOTAL
	GERAL		4,00					4,00
TOTAL								4,00
12.2.4	BARRA DE PROTEÇÃO PARA LAVATÓRIO, PARA PESSOAS COM MOBILIDADE REDUZIDA, EM TUBO DE ALUMÍNIO ACABAMENTO COM PINTURA EPOXI - LAVATÓRIO DE CANTO [REF.: CPOS/CDHU - 30.01.130]	UND	QUANT.	COMP.	LARG. MÉDIA	ALT. MÉDIA	TAXA	TOTAL
	GERAL		2,00					2,00
TOTAL								2,00
12.2.5	SIFÃO DO TIPO GARRAFA EM METAL CROMADO 1 X 1.1/2" - FORNECIMENTO E INSTALAÇÃO. AF_01/2020	UND	QUANT.	COMP.	LARG. MÉDIA	ALT. MÉDIA	TAXA	TOTAL
	GERAL		19,00					19,00
TOTAL								19,00
12.2.6	TORNEIRA CROMADA TUBO MÓVEL, DE PAREDE, 1/2" OU 3/4", PARA PIA DE COZINHA, PADRÃO MÉDIO - FORNECIMENTO E INSTALAÇÃO. AF_01/2020	UND	QUANT.	COMP.	LARG. MÉDIA	ALT. MÉDIA	TAXA	TOTAL
	GERAL		3,00					3,00
TOTAL								3,00
12.2.7	CHUVEIRO ELÉTRICO COMUM CORPO PLÁSTICO, TIPO DUCHA - FORNECIMENTO E INSTALAÇÃO. AF_01/2020	UND	QUANT.	COMP.	LARG. MÉDIA	ALT. MÉDIA	TAXA	TOTAL
	GERAL		3,00					3,00
TOTAL								3,00
12.2.8	CUBA AÇO INOX SIMPLES 400X500X200MM [REF.: CPOS/CDHU - 44.06.360]	UND	QUANT.	COMP.	LARG. MÉDIA	ALT. MÉDIA	TAXA	TOTAL
	GERAL		6,00					6,00
TOTAL								6,00
12.2.9	TORNEIRA CROMADA 1/2" OU 3/4" PARA TANQUE, PADRÃO MÉDIO - FORNECIMENTO E INSTALAÇÃO. AF_01/2020	UND	QUANT.	COMP.	LARG. MÉDIA	ALT. MÉDIA	TAXA	TOTAL
	GERAL		14,00					14,00
TOTAL								14,00
12.2.10	CUBA AÇO INOX DUPLA 400X700X140MM [REF.: CPOS/CDHU - 44.06.700]	UND	QUANT.	COMP.	LARG. MÉDIA	ALT. MÉDIA	TAXA	TOTAL
	GERAL		3,00					3,00
TOTAL								3,00
12.2.11	SIFÃO DO TIPO FLEXÍVEL EM PVC 1 X 1.1/2" - FORNECIMENTO E INSTALAÇÃO. AF_01/2020	UND	QUANT.	COMP.	LARG. MÉDIA	ALT. MÉDIA	TAXA	TOTAL
	GERAL		2,00					2,00
TOTAL								2,00
TOTAL								2,00



PREFEITURA MUNICIPAL DE CAMOCIM DE SÃO FÉLIX - PE

MEMÓRIA DE CÁLCULO

OBRA:	CONSTRUÇÃO DO CENTRO DE ATENÇÃO PSICOSSOCIAL (CAPS) TIPO I, BAIRRO: CRUZEIRO (PROPOSTA Nº 11870.1370001/24-001)							
LOCAL:	MUNICÍPIO DE CAMOCIM DE SÃO FÉLIX - PE							
ITEM	DESCRIÇÃO DOS SERVIÇOS	UND	QUANT.	COMP.	LARG. MÉDIA	ALT. MÉDIA	TAXA	TOTAL
12.2.12	VÁLVULA DE DESCARGA DE FECHAMENTO AUTOMÁTICO PARA MICTÓRIO - REDE DE ÁGUA FRIA [REF.: FDE/SP - 08.04.048]	UND	QUANT.	COMP.	LARG. MÉDIA	ALT. MÉDIA	TAXA	TOTAL
	GERAL		1,00					1,00
TOTAL								1,00
12.2.13	GRANITO CINZA POLIDO PARA BANCADA E=2,5 CM, LARGURA 60 CM - FORNECIMENTO E INSTALAÇÃO [REF.: ORSE - 10759]	M²	QUANT.	COMP.	LARG. MÉDIA	ALT. MÉDIA	TAXA	TOTAL
	COZINHA		1,00		2,40	0,60		1,44
			1,00		2,90	0,60		1,74
			1,00		1,14	0,60		0,68
			1,00		2,00	0,60		1,20
			1,00		2,15	0,60		1,29
			1,00		0,80	0,60		0,48
	REFEITÓRIO		1,00		2,40	0,60		1,44
	HIGIENIZAÇÃO		1,00		1,65	0,60		0,99
	A.SERVIÇO		1,00		1,25	0,60		0,75
	WC PNE MASCULINO		1,00		1,87	0,50		0,94
	WC PNE FEMININO		1,00		1,87	0,50		0,94
	POSTO ENFERMAGEM		1,00		2,00	0,50		1,00
			1,00		1,10	0,50		0,55
	SALA DE MEDICAÇÃO		1,00		2,00	0,50		1,00
	SALA DE UTILIDADES		1,00		1,40	0,50		0,70
	WCs COM VESTIÁRIO		2,00		1,55	0,50		1,55
	FARMÁCIA		1,00		1,40	0,50		0,70
	SALA DE ATIVIDADES		2,00		1,00	0,60		1,20
TOTAL								18,58
12.2.14	VÁLVULA EM METAL CROMADO TIPO AMERICANA 3.1/2" X 1.1/2" PARA PIA - FORNECIMENTO E INSTALAÇÃO. AF_01/2020	UND	QUANT.	COMP.	LARG. MÉDIA	ALT. MÉDIA	TAXA	TOTAL
	GERAL		26,00					26,00
TOTAL								26,00
12.3	ACESSÓRIOS							
12.3.1	PORTA TOALHA BANHO EM METAL CROMADO, TIPO BARRA, INCLUSO FIXAÇÃO. AF_01/2020	UND	QUANT.	COMP.	LARG. MÉDIA	ALT. MÉDIA	TAXA	TOTAL
	WCs		14,00					14,00
TOTAL								14,00
12.3.2	PAPELEIRA DE PAREDE EM METAL CROMADO SEM TAMPA, INCLUSO FIXAÇÃO. AF_01/2020	UND	QUANT.	COMP.	LARG. MÉDIA	ALT. MÉDIA	TAXA	TOTAL
	WCs		8,00					8,00
TOTAL								8,00
12.3.3	SABONETEIRA PLÁSTICA TIPO DISPENSER PARA SABONETE LÍQUIDO COM RESERVATÓRIO 800 A 1500 ML, INCLUSO FIXAÇÃO. AF_01/2020	UND	QUANT.	COMP.	LARG. MÉDIA	ALT. MÉDIA	TAXA	TOTAL
	WCs		14,00					14,00
TOTAL								14,00
13.0	INSTALAÇÕES ELÉTRICAS							
13.1	ENTRADA E QUADROS							
13.1.1	ENTRADA DE ENERGIA ELÉTRICA, AÉREA, MONOFÁSICA, COM CAIXA DE EMBUTIR, CABO DE 16 MM2 E DISJUNTOR DIN 50A (NÃO INCLUSO O POSTE DE CONCRETO). AF_07/2020_PS	UND	QUANT.	COMP.	LARG. MÉDIA	ALT. MÉDIA	TAXA	TOTAL
	GERAL		1,00					1,00
TOTAL								1,00
13.1.2	QUADRO DE DISTRIBUIÇÃO DE ENERGIA EM CHAPA DE AÇO GALVANIZADO, DE EMBUTIR, COM BARRAMENTO TRIFÁSICO, PARA 24 DISJUNTORES DIN 100A - FORNECIMENTO E INSTALAÇÃO. AF_10/2020	UND	QUANT.	COMP.	LARG. MÉDIA	ALT. MÉDIA	TAXA	TOTAL
	GERAL		4,00					4,00
TOTAL								4,00
13.1.3	DISJUNTOR MONOPOLAR TIPO DIN, CORRENTE NOMINAL DE 10A - FORNECIMENTO E INSTALAÇÃO. AF_10/2020	UND	QUANT.	COMP.	LARG. MÉDIA	ALT. MÉDIA	TAXA	TOTAL
	GERAL		10,00					10,00
TOTAL								10,00
13.1.4	DISJUNTOR MONOPOLAR TIPO DIN, CORRENTE NOMINAL DE 16A - FORNECIMENTO E INSTALAÇÃO. AF_10/2020	UND	QUANT.	COMP.	LARG. MÉDIA	ALT. MÉDIA	TAXA	TOTAL
	GERAL		16,00					16,00
TOTAL								16,00
13.1.5	DISJUNTOR MONOPOLAR TIPO DIN, CORRENTE NOMINAL DE 25A - FORNECIMENTO E INSTALAÇÃO. AF_10/2020	UND	QUANT.	COMP.	LARG. MÉDIA	ALT. MÉDIA	TAXA	TOTAL
	GERAL		16,00					16,00
TOTAL								16,00
13.1.6	DISJUNTOR MONOPOLAR TIPO DIN, CORRENTE NOMINAL DE 32A - FORNECIMENTO E INSTALAÇÃO. AF_10/2020	UND	QUANT.	COMP.	LARG. MÉDIA	ALT. MÉDIA	TAXA	TOTAL
	GERAL		24,00					24,00
TOTAL								24,00
13.1.7	DISJUNTOR MONOPOLAR TIPO DIN, CORRENTE NOMINAL DE 40A - FORNECIMENTO E INSTALAÇÃO. AF_10/2020	UND	QUANT.	COMP.	LARG. MÉDIA	ALT. MÉDIA	TAXA	TOTAL
	GERAL		10,00					10,00
TOTAL								10,00
13.1.8	DISJUNTOR MONOPOLAR TIPO DIN, CORRENTE NOMINAL DE 50A - FORNECIMENTO E INSTALAÇÃO. AF_10/2020	UND	QUANT.	COMP.	LARG. MÉDIA	ALT. MÉDIA	TAXA	TOTAL
	GERAL		4,00					4,00
TOTAL								4,00
13.2	LUMINÁRIAS							
13.2.1	LUMINÁRIA TIPO CALHA DE COBREPOR COM REATOR DE PARTIDA RÁPIDA E LÂMPADA FLUORESCENTE DE 3X40W, COMPLETA - FORNECIMENTO E INSTALAÇÃO [REF.: ORSE - 672]	UND	QUANT.	COMP.	LARG. MÉDIA	ALT. MÉDIA	TAXA	TOTAL
	GERAL		72,00					72,00
TOTAL								72,00
13.2.2	LUMINÁRIA TIPO SPOT PARA 1 LÂMPADA LED COMPACTA [REF.: ORSE - 10352]	UND	QUANT.	COMP.	LARG. MÉDIA	ALT. MÉDIA	TAXA	TOTAL
	GERAL		5,00					5,00
TOTAL								5,00
13.2.3	LUMINÁRIA GLOBO LEITOSO TIPO PLAFONIER PARA LÂMPADA LED [REF.: ORSE - 11226]	UND	QUANT.	COMP.	LARG. MÉDIA	ALT. MÉDIA	TAXA	TOTAL
	GERAL		11,00					11,00
TOTAL								11,00
13.2.4	PONTO DE INTERRUPTOR 01 SEÇÃO (1 S) EMBUTIDO COM ELETRODUTO DE PVC FLEXÍVEL SANFONADO Ø 3/4" [REF.: ORSE - 3278]	UND	QUANT.	COMP.	LARG. MÉDIA	ALT. MÉDIA	TAXA	TOTAL
	GERAL		39,00					39,00
TOTAL								39,00



PREFEITURA MUNICIPAL DE CAMOCIM DE SÃO FÉLIX - PE

MEMÓRIA DE CÁLCULO

OBRA:	CONSTRUÇÃO DO CENTRO DE ATENÇÃO PSICOSSOCIAL (CAPS) TIPO I, BAIRRO: CRUZEIRO (PROPOSTA Nº 11870.1370001/24-001)							
LOCAL:	MUNICÍPIO DE CAMOCIM DE SÃO FÉLIX - PE							
ITEM	DESCRIÇÃO DOS SERVIÇOS	UND	QUANT.	COMP.	LARG. MÉDIA	ALT. MÉDIA	TAXA	TOTAL
13.2.5	PONTO DE INTERRUPTOR 01 SEÇÃO EMBUTIDO COM TOMADA CONJUGADA (1 S + 1 T) COM ELETRODUTO PVC FLEXÍVEL SANFONADO Ø 3/4" [REF.: ORSE - 647]	UND	QUANT.	COMP.	LARG. MÉDIA	ALT. MÉDIA	TAXA	TOTAL
	GERAL		9,00					9,00
TOTAL								9,00
13.2.6	PONTO DE TOMADA 2P + T, DE EMBUTIR, 10 A, COM ELETRODUTO DE PVC FLEXÍVEL SANFONADO EMBUTIDO embutido Ø 3/4" [REF.: ORSE - 3298]	UND	QUANT.	COMP.	LARG. MÉDIA	ALT. MÉDIA	TAXA	TOTAL
	GERAL		85,00					85,00
TOTAL								85,00
13.2.7	PONTO DE TOMADA 2P + T, DE EMBUTIR, 20 A, COM ELETRODUTO DE PVC FLEXÍVEL SANFONADO EMBUTIDO embutido Ø 3/4" [REF.: ORSE - 3396]	UND	QUANT.	COMP.	LARG. MÉDIA	ALT. MÉDIA	TAXA	TOTAL
	GERAL		4,00					4,00
TOTAL								4,00
13.2.8	CIGARRA PARA CHAMADA / CAMPAINHA - ELETRODUTO DE POLIETILENO [REF.: FDE/SP - 09.08.084]	UND	QUANT.	COMP.	LARG. MÉDIA	ALT. MÉDIA	TAXA	TOTAL
	GERAL		1,00					1,00
TOTAL								1,00
13.2.9	PONTO PARA TELEFONE, LÓGICA E TV - ELETRODUTO DE POLIETILENO [REF.: SEINFRA - C1949]	UND	QUANT.	COMP.	LARG. MÉDIA	ALT. MÉDIA	TAXA	TOTAL
	GERAL		26,00					26,00
TOTAL								26,00
13.2.10	INSTALAÇÃO DE PARA-RÁIOS SOBRE A CAIXA DE ÁGUA [REF.: SINAPI - 8260]	UND	QUANT.	COMP.	LARG. MÉDIA	ALT. MÉDIA	TAXA	TOTAL
	GERAL		1,00					1,00
TOTAL								1,00
13.3	SERVIÇOS COMPLEMENTARES							
13.3.1	CENTRAL DE ILUMINAÇÃO DE EMERGÊNCIA, COMPLETA, AUTONOMIA 1 HORA, PARA ATÉ 240 W [REF.: CPOS/CDHU - 50.05.250]	UND	QUANT.	COMP.	LARG. MÉDIA	ALT. MÉDIA	TAXA	TOTAL
	GERAL		1,00					1,00
TOTAL								1,00
13.3.2	BLOCO AUTÔNOMO DE ILUMINAÇÃO DE EMERGÊNCIA COM AUTONOMIA MÍNIMA DE 1 HORA, EQUIPADO COM 2 LÂMPADAS DE 11 W [REF.: CPOS/CDHU - 50.05.260]	UND	QUANT.	COMP.	LARG. MÉDIA	ALT. MÉDIA	TAXA	TOTAL
	GERAL		10,00					10,00
TOTAL								10,00
14.0	CLIMATIZAÇÃO							
14.1	PONTO DE TOMADA 3P PARA AR-CONDICIONADO ATÉ 3000 VA, COM ELETRODUTO DE PVC FLEXÍVEL SANFONADO EMBUTIDO Ø 3/4", INCLUINDO CONJUNTO ASTOP/30A-220V, INCLUSIVE ATERRAMENTO [REF.: ORSE - 3397]	UND	QUANT.	COMP.	LARG. MÉDIA	ALT. MÉDIA	TAXA	TOTAL
			25,00					25,00
TOTAL								25,00
14.2	TUBO, PVC, SOLDÁVEL, DE 20MM, INSTALADO EM DRENO DE AR CONDICIONADO - FORNECIMENTO E INSTALAÇÃO. AF_08/2022	M	QUANT.	COMP.	LARG. MÉDIA	ALT. MÉDIA	TAXA	TOTAL
			25,00	5,00				125,00
TOTAL								125,00
14.3	AR CONDICIONADO SPLIT INVERTER, HI-WALL (PAREDE), 12000 BTU/H, CICLO FRIO - FORNECIMENTO E INSTALAÇÃO. AF_11/2021 PE	UND	QUANT.	COMP.	LARG. MÉDIA	ALT. MÉDIA	TAXA	TOTAL
			25,00					25,00
TOTAL								25,00
15.0	PINTURA							
15.1	PAREDES INTERNAS							
15.1.1	PINTURA EPOXI - DUAS DEMÃOS [REF.: SINAPI - 79460]	M²	QUANT.	COMP.	LARG. MÉDIA	ALT. MÉDIA	TAXA	TOTAL
	QUARTO COLETIVO			14,50		2,85		41,33
	VARANDA			6,60		2,85		18,81
	IS.01			7,20		0,65		4,68
	SALA DE ATIVIDADES 01			19,40		2,85		55,29
	SALA DE ATIVIDADES 02			19,40		2,85		55,29
	BANHEIRO ADAP. PNE MASC			13,20		0,65		8,58
	BANHEIRO ADAP. PNE FEM			13,20		0,65		8,58
	POSTO DE ENFERMAGEM			10,00		2,85		28,50
	SALA DE MEDICAÇÃO			10,00		2,85		28,50
	BANH.VEST FUNC - MASC			12,70		0,65		8,26
	BANH.VEST FUNC - FEM			12,70		0,65		8,26
	ARQUIVO			9,50		2,85		27,08
	SALA ADMINISTRATIVA			14,00		2,85		39,90
	FARMÁCIA			11,00		2,85		31,35
	SALA DE REUNIÃO			16,30		2,85	-0,80	45,66
	ESPAÇO DE CONV. INTERNO			33,70		2,85	-12,60	83,45
	CIRCULAÇÃO 1			23,70		2,85	-6,10	61,45
	CIRCULAÇÃO 2 - LAT ESQ			20,00		2,85	-10,90	46,10
	CIRCULAÇÃO 2 - LAT DIR			20,00		2,85	-10,90	46,10
	RECEPÇÃO			28,10		2,85	-23,46	56,63
	CIRCULAÇÃO 2			42,00		2,85	-19,00	100,70
	REFEITÓRIO			27,50		0,65		17,88
				4,50		0,65		2,93
	COZINHA			20,40		0,65		13,26
	HIGIENIZAÇÃO			7,10		0,65		4,62
	DEP. PANEAS			7,10		0,65		4,62
	DEP. DE MANTIMENTOS			8,40		0,65		5,46
	SERVIÇOS			8,40		0,65		5,46
	SALA DE ATENDIMENTO IND-1			12,00		2,85		34,20
	SALA DE ATENDIMENTO IND-2			12,00		2,85		34,20
	SALA DE ATENDIMENTO IND-2			12,90		2,85		36,77
	SALA DE REUNIÃO			16,70		2,85		47,60
	ALMOXARIFADO			8,60		2,85		24,51
	DML			6,20		1,65		10,23
TOTAL								1.046,17
15.2	PAREDES EXTERNAS							
15.2.1	FUNDO SELADOR ACRÍLICO, APLICAÇÃO MANUAL EM PAREDE, UMA DEMÃO. AF_04/2023	M²	QUANT.	COMP.	LARG. MÉDIA	ALT. MÉDIA	TAXA	TOTAL
	EIXO A			25,15		2,00		50,30
	EIXO B			11,80		2,00		23,60
	EIXO C			12,80		2,00		25,60
	EIXO E			16,85		2,00		33,70
	EIXO F			2,00		2,00		4,00
	EIXO I			2,00		2,00		4,00
	EIXO J			41,00		2,00		82,00
	EIXO L			11,35		2,00		22,70



PREFEITURA MUNICIPAL DE CAMOCIM DE SÃO FÉLIX - PE

MEMÓRIA DE CÁLCULO

ITEM	DESCRIÇÃO DOS SERVIÇOS	UND	QUANT.	COMP.	LARG. MÉDIA	ALT. MÉDIA	TAXA	TOTAL
	EIXO 1			6,50		2,00		13,00
	EIXO 2			7,55		2,00		15,10
	EIXO 8			10,60		2,00		21,20
	PRAÇA INTERNA			31,90		2,00		63,80
	PORTICO CAIXA			29,50		4,00		118,00
	OITÃO			6,00		2,35	0,50	7,05
	OITÃO			5,30		1,90	0,50	5,04
	OITÃO			5,40		2,10	0,50	5,67
	OITÃO			3,15		1,15	0,50	1,81
	OITÃO			5,40		2,10	0,50	5,67
	OITÃO			3,15		1,15	0,50	1,81
TOTAL								504,05
15.2.2	APLICAÇÃO MANUAL DE PINTURA COM TINTA TEXTURIZADA ACRÍLICA EM PAREDES EXTERNAS DE CASAS, UMA COR. AF_03/2024	M²	QUANT.	COMP.	LARG. MÉDIA	ALT. MÉDIA	TAXA	TOTAL
	EIXO A			25,15		2,00		50,30
	EIXO B			11,80		2,00		23,60
	EIXO C			12,80		2,00		25,60
	EIXO E			16,85		2,00		33,70
	EIXO F			2,00		2,00		4,00
	EIXO I			2,00		2,00		4,00
	EIXO J			41,00		2,00		82,00
	EIXO L			11,35		2,00		22,70
	EIXO 1			6,50		2,00		13,00
	EIXO 2			7,55		2,00		15,10
	EIXO 8			10,60		2,00		21,20
	PRAÇA INTERNA			31,90		2,00		63,80
	PORTICO CAIXA			29,50		4,00		118,00
	OITÃO			6,00		2,35	0,50	7,05
	OITÃO			5,30		1,90	0,50	5,04
	OITÃO			5,40		2,10	0,50	5,67
	OITÃO			3,15		1,15	0,50	1,81
	OITÃO			5,40		2,10	0,50	5,67
	OITÃO			3,15		1,15	0,50	1,81
TOTAL								504,05
15.3	FORRO							
15.3.1	EMASSAMENTO COM MASSA LÁTEX, APLICAÇÃO EM TETO, UMA DEMÃO, LIXAMENTO MANUAL. AF_04/2023	M²	QUANT.	COMP.	LARG. MÉDIA	ALT. MÉDIA	TAXA	TOTAL
	QUARTO COLETIVO			13,11				13,11
	VARANDA			2,70				2,70
	IS.01			3,24				3,24
	SALA DE ATIVIDADES 01			22,71				22,71
	SALA DE ATIVIDADES 02			22,71				22,71
	WC PNE MASCULINO			10,80				10,80
	WC PNE FEMININO			10,80				10,80
	POSTO DE ENFERMAGEM			6,00				6,00
	SALA DE MEDICAÇÃO			6,00				6,00
	WC COM VESTIÁRIO MASCULINO			10,05				10,05
	WC COM VESTIÁRIO FEMININO			10,05				10,05
	ARQUIVO			5,25				5,25
	SALA ADMINISTRATIVA			12,00				12,00
	FARMÁCIA			7,50				7,50
	SALA DE REUNIÃO			16,15				16,15
	ESPAÇO DE CONV. INTERNO			57,84				57,84
	CIRCULAÇÃO 1			19,70				19,70
	CIRCULAÇÃO 2 - LAT ESQ			16,00				16,00
	CIRCULAÇÃO 2 - LAT DIR			16,00				16,00
	RECEPÇÃO			41,09				41,09
	CIRCULAÇÃO 2			38,00				38,00
	REFEITÓRIO			47,13				47,13
				1,25				1,25
	COZINHA			25,92				25,92
	HIGIENIZAÇÃO			3,14				3,14
	DEP. PANEAS			3,14				3,14
	DEP. DE MANTIMENTOS			4,37				4,37
	SERVIÇOS			4,37				4,37
	SALA DE ATENDIMENTO IND-1			9,00				9,00
	SALA DE ATENDIMENTO IND-2			9,00				9,00
	SALA DE ATENDIMENTO IND-2			10,35				10,35
	SALA DE REUNIÃO			16,05				16,05
	ALMOXARIFADO			3,90				3,90
	UTILIDADES			4,35				4,35
	DML			2,40				2,40
	ABRIGO DE RESIDUOS			2,02				2,02
	ABRIGO DE GÁS 1			1,04				1,04
TOTAL								495,13
15.3.2	PINTURA LÁTEX ACRÍLICA PREMIUM, APLICAÇÃO MANUAL EM TETO, DUAS DEMÃOS. AF_04/2023	M²	QUANT.	COMP.	LARG. MÉDIA	ALT. MÉDIA	TAXA	TOTAL
	QUARTO COLETIVO			13,11				13,11
	VARANDA			2,70				2,70
	IS.01			3,24				3,24
	SALA DE ATIVIDADES 01			22,71				22,71
	SALA DE ATIVIDADES 02			22,71				22,71
	WC PNE MASCULINO			10,80				10,80
	WC PNE FEMININO			10,80				10,80
	POSTO DE ENFERMAGEM			6,00				6,00
	SALA DE MEDICAÇÃO			6,00				6,00
	WC COM VESTIÁRIO MASCULINO			10,05				10,05
	WC COM VESTIÁRIO FEMININO			10,05				10,05
	ARQUIVO			5,25				5,25
	SALA ADMINISTRATIVA			12,00				12,00
	FARMÁCIA			7,50				7,50
	SALA DE REUNIÃO			16,15				16,15
	ESPAÇO DE CONV. INTERNO			57,84				57,84
	CIRCULAÇÃO 1			19,70				19,70
	CIRCULAÇÃO 2 - LAT ESQ			16,00				16,00
	CIRCULAÇÃO 2 - LAT DIR			16,00				16,00
	RECEPÇÃO			41,09				41,09
	CIRCULAÇÃO 2			38,00				38,00



PREFEITURA MUNICIPAL DE CAMOCIM DE SÃO FÉLIX - PE

MEMÓRIA DE CÁLCULO

ITEM	DESCRIÇÃO DOS SERVIÇOS	UND	QUANT.	COMP.	LARG. MÉDIA	ALT. MÉDIA	TAXA	TOTAL
	REFEITÓRIO		47,13					47,13
			1,25					1,25
	COZINHA		25,92					25,92
	HIGIENIZAÇÃO		3,14					3,14
	DEP. PANEIAS		3,14					3,14
	DEP. DE MANTIMENTOS		4,37					4,37
	SERVIÇOS		4,37					4,37
	SALA DE ATENDIMENTO IND-1		9,00					9,00
	SALA DE ATENDIMENTO IND-2		9,00					9,00
	SALA DE ATENDIMENTO IND-2		10,35					10,35
	SALA DE REUNIÃO		16,05					16,05
	ALMOXARIFADO		3,90					3,90
	UTILIDADES		4,35					4,35
	DML		2,40					2,40
	ABRIGO DE RESÍDUOS		2,02					2,02
	ABRIGO DE GÁS 1		1,04					1,04
TOTAL								495,13
15.4	ESQUADRIAS							
15.4.1	PINTURA COM TINTA ALQUÍDICA DE FUNDO (TIPO ZARCÃO) APLICADA A ROLO OU PINCEL SOBRE PERFIL METÁLICO EXECUTADO EM FÁBRICA (POR DEMÃO). AF_01/2020	M²	QUANT.	COMP.	LARG. MÉDIA	ALT. MÉDIA	TAXA	TOTAL
	ALÇAPAO METÁLICO			0,85	0,85		2,00	1,45
	PORTINHOLA ABRIGO DE RESÍDUOS			1,00	2,20		2,00	4,40
	PORTINHOLA ABRIGO DE GÁS			1,00	1,96		2,00	3,92
TOTAL								9,77
15.4.2	PINTURA COM TINTA ALQUÍDICA DE ACABAMENTO (ESMALTE SINTÉTICO ACETINADO) APLICADA A ROLO OU PINCEL SOBRE SUPERFÍCIES METÁLICAS (EXCETO PERFIL) EXECUTADO EM OBRA (02 DEMÃOS). AF_01/2020	M²	QUANT.	COMP.	LARG. MÉDIA	ALT. MÉDIA	TAXA	TOTAL
	ALÇAPAO METÁLICO			0,85	0,85		2,00	1,45
	PORTINHOLA ABRIGO DE RESÍDUOS			1,00	2,20		2,00	4,40
	PORTINHOLA ABRIGO DE GÁS			1,00	1,96		2,00	3,92
TOTAL								9,77
15.4.3	PINTURA FUNDO NIVELADOR ALQUÍDICO BRANCO EM MADEIRA. AF_01/2021	M²	QUANT.	COMP.	LARG. MÉDIA	ALT. MÉDIA	TAXA	TOTAL
	PM - 80 X 210 CM		3,00		0,80	2,10	2,50	12,60
	PM - 90 X 210 CM		16,00		0,90	2,10	2,50	75,60
	PM - 100 X 210 CM		4,00		1,00	2,10	2,50	21,00
	PM - 120 X 210 CM		4,00		1,20	2,10	2,50	25,20
	TABEIRAS			151,70		0,27		40,96
TOTAL								175,36
15.4.4	PINTURA TINTA DE ACABAMENTO (PIGMENTADA) ESMALTE SINTÉTICO BRILHANTE EM MADEIRA, 2 DEMÃOS. AF_01/2021	M²	QUANT.	COMP.	LARG. MÉDIA	ALT. MÉDIA	TAXA	TOTAL
	PM - 80 X 210 CM		3,00		0,80	2,10	2,50	12,60
	PM - 90 X 210 CM		16,00		0,90	2,10	2,50	75,60
	PM - 100 X 210 CM		4,00		1,00	2,10	2,50	21,00
	PM - 120 X 210 CM		4,00		1,20	2,10	2,50	25,20
	TABEIRAS			151,70		0,27		40,96
TOTAL								175,36
16.0	MURO DE DIVISA / BASE GRADIL METÁLICO							
16.1	VIGAS BALDRAMES							
16.1.1	ESCAVAÇÃO MANUAL EM SOLO - PROF. ATÉ 1,50 M [REF.: SINAPI - 79517/001]	M³	QUANT.	COMP.	LARG. MÉDIA	ALT. MÉDIA	TAXA	TOTAL
	BLOCOS		49,00	1,40	0,90	0,75		46,31
	VB			146,00	0,70	0,75		76,65
TOTAL								122,96
16.1.2	PREPARO DE FUNDO DE VALA COM LARGURA MENOR QUE 1,5 M (ACERTO DO SOLO NATURAL). AF_08/2020	M²	QUANT.	COMP.	LARG. MÉDIA	ALT. MÉDIA	TAXA	TOTAL
	BLOCOS		49,00	1,40	0,90			61,74
	VB			146,00	0,70			102,20
TOTAL								163,94
16.1.3	LASTRO DE CONCRETO MAGRO, APLICADO EM BLOCOS DE COROAMENTO OU SAPATAS, ESPESSURA DE 5 CM. AF_01/2024	M²	QUANT.	COMP.	LARG. MÉDIA	ALT. MÉDIA	TAXA	TOTAL
	BLOCOS		49,00	1,40	0,90			61,74
	VB			146,00	0,70			102,20
TOTAL								163,94
16.1.4	FORMA DE MADEIRA COMUM PARA FUNDAÇÕES [REF.: SINAPI - 5651]	M²	QUANT.	COMP.	LARG. MÉDIA	ALT. MÉDIA	TAXA	TOTAL
	BLOCOS		49,00	0,40		0,40	4,00	31,36
	VB			146,00		0,40	2,00	116,80
TOTAL								148,16
16.1.5	ARMAÇÃO (FORNECIMENTO, CORTE, DOBRA E COLOCAÇÃO) AÇO CA-50, DIÂM. 6,3 (1/4") À 12,5 MM (1/2") [REF.: SINAPI - 74254/002]	KG	QUANT.	COMP.	LARG. MÉDIA	ALT. MÉDIA	TAXA	TOTAL
	BLOCOS		49,00	0,40	0,40	0,40	80,00	250,88
	VB			146,00	0,20	0,40	80,00	934,40
TOTAL								1.185,28
16.1.6	CONCRETO USINADO BOMBEADO FCK=25MPA, INCLUSIVE COLOCAÇÃO, ESPALHAMENTO E ACABAMENTO [REF.: SINAPI - 74138/003]	M³	QUANT.	COMP.	LARG. MÉDIA	ALT. MÉDIA	TAXA	TOTAL
	BLOCOS		49,00	0,40	0,40	0,40		3,14
	VB			146,00	0,20	0,40		11,68
TOTAL								14,82
16.1.7	IMPERMEABILIZAÇÃO DE SUPERFÍCIE COM ARGAMASSA DE CIMENTO E AREIA, COM ADITIVO IMPERMEABILIZANTE, E = 1,5CM. AF_09/2023	M²	QUANT.	COMP.	LARG. MÉDIA	ALT. MÉDIA	TAXA	TOTAL
	VB			146,00		0,40	2,00	116,80
				146,00	0,20			29,20
TOTAL								146,00
16.1.8	IMPERMEABILIZAÇÃO DE SUPERFÍCIE COM EMULSÃO ASFÁLTICA, 2 DEMÃOS. AF_09/2023	M²	QUANT.	COMP.	LARG. MÉDIA	ALT. MÉDIA	TAXA	TOTAL
	VB			146,00		0,40	2,00	116,80
				146,00	0,20			29,20
TOTAL								146,00
16.1.9	ALVENARIA EM TIJOLO CERÂMICO FURADO 9X19X19CM, 1 VEZ (ESPESSURA 19 CM), ASSENTADO EM ARGAMASSA TRAÇO 1:4 (CIMENTO E AREIA MÉDIA NÃO PENEIRADA), PREPARO MANUAL, JUNTA 1 CM [REF.: SINAPI - 73935/002]	M²	QUANT.	COMP.	LARG. MÉDIA	ALT. MÉDIA	TAXA	TOTAL
	ALVENARIA DE EMBASAMENTO			146,00		0,35		51,10
TOTAL								51,10
16.1.10	REATERRO MANUAL DE VALAS, COM COMPACTADOR DE SOLOS DE PERCUSSÃO. AF_08/2023	M³	QUANT.	COMP.	LARG. MÉDIA	ALT. MÉDIA	TAXA	TOTAL
	ESCAVAÇÃO TOTAL		122,96					122,96



PREFEITURA MUNICIPAL DE CAMOCIM DE SÃO FÉLIX - PE

MEMÓRIA DE CÁLCULO

OBRA:	CONSTRUÇÃO DO CENTRO DE ATENÇÃO PSICOSSOCIAL (CAPS) TIPO I, BAIRRO: CRUZEIRO (PROPOSTA Nº 11870.1370001/24-001)							
LOCAL:	MUNICÍPIO DE CAMOCIM DE SÃO FÉLIX - PE							
ITEM	DESCRIÇÃO DOS SERVIÇOS	UND	QUANT.	COMP.	LARG. MÉDIA	ALT. MÉDIA	TAXA	TOTAL
	DESCONTO DO VOLUME DE LASTRO		163,94			0,05	-1,00	-8,20
	DESCONTO DO VOLUME DE CONCRETO		14,82				-1,00	-14,82
TOTAL								99,94
16.1.11	CARGA, TRANSPORTE E DESCARGA MECÂNICA ATÉ 1,00 KM [REF.: SINAPI - 74010/001]	M³	QUANT.	COMP.	LARG. MÉDIA	ALT. MÉDIA	TAXA	TOTAL
	ESCAVAÇÃO TOTAL		122,96					122,96
	DESCONTO DO REATERRO		99,94				-1,00	-99,94
TOTAL								23,02
16.2	ALVENARIA E REVESTIMENTOS							
16.2.1	ALVENARIA EM TIJOLO CERÂMICO FURADO 9X19X19CM, 1 VEZ (ESPESSURA 19 CM), ASSENTADO EM ARGAMASSA TRAÇO 1:4 (CIMENTO E AREIA MÉDIA NÃO PENEIRADA), PREPARO MANUAL, JUNTA 1 CM [REF.: SINAPI - 73935/002]	M²	QUANT.	COMP.	LARG. MÉDIA	ALT. MÉDIA	TAXA	TOTAL
	ALVENARIA DE ELEVAÇÃO			101,00		2,00		202,00
TOTAL								202,00
16.2.2	CHAPISCO APLICADO EM ALVENARIA (SEM PRESENÇA DE VÃOS) E ESTRUTURAS DE CONCRETO DE FACHADA, COM ROLO PARA TEXTURA ACRÍLICA. ARGAMASSA TRAÇO 1:4 E EMULSÃO POLIMÉRICA (ADESIVO) COM PREPARO EM BETONEIRA 400L. AF_10/2022	M²	QUANT.	COMP.	LARG. MÉDIA	ALT. MÉDIA	TAXA	TOTAL
	MURO DE DIVISA			101,00		2,00	2,00	404,00
TOTAL								404,00
16.2.3	MASSA ÚNICA, EM ARGAMASSA TRAÇO 1:2:8, PREPARO MECÂNICO, APLICADA MANUALMENTE EM PAREDES INTERNAS DE AMBIENTES COM ÁREA ENTRE 5M² E 10M², E = 10MM, COM TALISCAS. AF_03/2024	M²	QUANT.	COMP.	LARG. MÉDIA	ALT. MÉDIA	TAXA	TOTAL
	MURO DE DIVISA			101,00		2,00	2,00	404,00
TOTAL								404,00
16.2.4	FUNDO SELADOR ACRÍLICO, APLICAÇÃO MANUAL EM PAREDE, UMA DEMÃO, AF_04/2023	M²	QUANT.	COMP.	LARG. MÉDIA	ALT. MÉDIA	TAXA	TOTAL
	MURO DE DIVISA			101,00		2,00	2,00	404,00
TOTAL								404,00
16.2.5	APLICAÇÃO MANUAL DE PINTURA COM TINTA TEXTURIZADA ACRÍLICA EM PAREDES EXTERNAS DE CASAS, UMA COR. AF_03/2024	M²	QUANT.	COMP.	LARG. MÉDIA	ALT. MÉDIA	TAXA	TOTAL
	MURO DE DIVISA			101,00		2,00	2,00	404,00
TOTAL								404,00
16.2.6	PEITORIL EM MÁRMORE OU GRANITO, L=25CM, ASSENTADO COM ARGAMASSA TRAÇO 1:3 (CIMENTO E AREIA MÉDIA), PREPARO MANUAL DA ARGAMASSA [REF.: SINAPI - 84089]	M	QUANT.	COMP.	LARG. MÉDIA	ALT. MÉDIA	TAXA	TOTAL
	MURO DE DIVISA			101,00				101,00
TOTAL								101,00
17.0	SERVIÇOS COMPLEMENTARES							
17.1	PAISAGISMO							
17.1.1	PLANTIO DE GRAMA BATATAIS EM PLACAS. AF_07/2024	M²	ÁREA	COMP.	LARG. MÉDIA	ALT. MÉDIA	TAXA	TOTAL
	ÁREAS VERDES		290,00					290,00
TOTAL								290,00
17.1.2	PLANTIO DE ÁRVORE ORNAMENTAL COM ALTURA DE MUDA MENOR OU IGUAL A 2,00 M. AF_07/2024	UND	QUANT.	COMP.	LARG. MÉDIA	ALT. MÉDIA	TAXA	TOTAL
	GERAL		36,00					36,00
TOTAL								36,00
17.2	REMOÇÃO DE CANTERIO DE OBRAS							
17.2.1	REMOÇÃO DE TAPUME/ CHAPAS METÁLICAS E DE MADEIRA, DE FORMA MANUAL, SEM REAPROVEITAMENTO. AF_09/2023	M²	QUANT.	COMP.	LARG. MÉDIA	ALT. MÉDIA	TAXA	TOTAL
				50,00		2,00		100,00
TOTAL								100,00
17.3	LIMPEZA FINAL DA OBRA							
17.3.1	LIMPEZA FINAL DA OBRA [REF.: SINAPI - 9537]	M²	ÁREA	COMP.	LARG. MÉDIA	ALT. MÉDIA	TAXA	TOTAL
	ÁREA DA OBRA		608,16					608,16
TOTAL								608,16



OBRA
CONSTRUÇÃO DO CENTRO DE ATENÇÃO PSICOSSOCIAL (CAPS) TIPO
I, BAIRRO: CRUZEIRO (PROPOSTA Nº 11870.1370001/24-001)

BANCOS
SINAPI - 01/2025 - Pernambuco

B.D.I.
22,50%

ENCARGOS SOCIAIS
Não Desonerado:
Horista: 113,84%
Mensalista: 70,11%

CURVA ABC DE SERVIÇOS

CÓDIGO	BANCO	DESCRIÇÃO	UND	QUANT.	VALOR UNIT.	TOTAL	PESO (%)	PESO ACUMULADO (%)
CAPS C077	PRÓPRIO	ADMINISTRAÇÃO LOCAL DA OBRA	MÊS	7,00	20.353,31	142.473,17	6,17	6,17
CAPS C007	PRÓPRIO	ARMAÇÃO (FORNECIMENTO, CORTE, DOBRA E COLOCAÇÃO) AÇO CA-50, DIÂM. 6,3 (1/4") À 12,5 MM (1/2") [REF.: SINAPI - 74254/002]	KG	6.752,04	18,79	126.870,83	5,49	11,66
CAPS C010	PRÓPRIO	LAJE PRÉ-MOLDADA 11P/1KN/M² VÃO DE 4,40M, INCL. VIGOTAS, TIJOLOS, ARMADURA NEGATIVA E CAPEAMENTO DE 3CM - INCLUSIVE ESCORAMENTO [REF.: SINAPI - 74141/001]	M²	674,32	174,52	117.682,32	5,09	16,75
103328	SINAPI	ALVENARIA DE VEDAÇÃO DE BLOCOS CERÂMICOS FURADOS NA HORIZONTAL DE 9X19X19 CM (ESPESSURA 9 CM) E ARGAMASSA DE ASSENTAMENTO COM PREPARO EM BETONEIRA. AF_12/2021	m²	959,50	111,83	107.300,88	4,64	21,39
CAPS C012	PRÓPRIO	FORNECIMENTO DE ESTRUTURA METÁLICA AÇO ESTRUTURAL ASTM OU ABNT NÃO PATINÁVEL (6,5KG/M²) [REF.: FDE/SP - 03.04.001]	M²	585,25	161,23	94.359,85	4,08	25,47
103247	SINAPI	AR CONDICIONADO SPLIT INVERTER, HI-WALL (PAREDE), 12000 BTU/H, CICLO FRIO - FORNECIMENTO E INSTALAÇÃO. AF_11/2021_PE	UN	25,00	3.706,16	92.654,00	4,01	29,48
87547	SINAPI	MASSA ÚNICA, EM ARGAMASSA TRAÇO 1:2:8, PREPARO MECÂNICO, APLICADA MANUALMENTE EM PAREDES INTERNAS DE AMBIENTES COM ÁREA ENTRE 5M² E 10M², E = 10MM, COM TALISCAS. AF_03/2024	m²	2.449,35	34,67	84.918,96	3,67	33,16
CAPS C074	PRÓPRIO	PINTURA EPÓXI - DUAS DEMÃOS [REF.: SINAPI - 79460]	M²	1.046,17	79,69	83.369,28	3,61	36,77
CAPS C008	PRÓPRIO	CONCRETO USINADO BOMBEADO FCK=25MPA, INCLUSIVE COLOCAÇÃO, ESPALHAMENTO E ACABAMENTO [REF.: SINAPI - 74138/003]	M³	67,39	773,69	52.138,96	2,26	39,02
CAPS C036	PRÓPRIO	PORTÃO DE CORRER EM GRADE DE AÇO GALVANIZADO ELETROFUNDIDO, MALHA 65 X 132 MM, E PINTURA ELETROSTÁTICA [REF.: CPOS/CDHU - 34.05.300]	M²	33,80	1.491,70	50.419,46	2,18	41,20
CAPS C016	PRÓPRIO	ALVENARIA EM TIJOLO CERÂMICO FURADO 9X19X19CM, 1 VEZ (ESPESSURA 19 CM), ASSENTADO EM ARGAMASSA TRAÇO 1:4 (CIMENTO E AREIA MÉDIA NÃO PENEIRADA), PREPARO MANUAL, JUNTA 1 CM [REF.: SINAPI - 73935/002]	M²	339,53	123,22	41.836,88	1,81	43,01
CAPS C009	PRÓPRIO	FORMAS PARA ESTRUTURAS DE CONCRETO (PILAR, VIGA E LAJE), EM CHAPA DE MADEIRA COMPENSADA RESINADA DE 1,10X2,20 M - ESPESSURA= 12 MM, UTILIZAÇÃO 3X - FABRICAÇÃO, MONTAGEM E DESMONTAGEM [REF.: SINAPI - 84215]	M²	486,65	77,18	37.559,64	1,63	44,64
94569	SINAPI	JANELA DE ALUMÍNIO TIPO MAXIM-AR, COM VIDROS, BATENTE E FERRAGENS, EXCLUSIVE ALIZAR, ACABAMENTO E CONTRAMARCO, FIXAÇÃO COM PARAFUSO. FORNECIMENTO E INSTALAÇÃO. AF_11/2024	m²	75,47	488,13	36.839,17	1,59	46,23
CAPS C011	PRÓPRIO	TELA ARMADURA (MALHA DE AÇO) - CONSIDERANDO Q138 (AÇO CA-60, 4,2MM C/10CM) [REF.: SINAPI - 73994/001]	KG	1.483,50	24,75	36.716,62	1,59	47,82
CAPS C034	PRÓPRIO	GRADIL EM AÇO GALVANIZADO ELETROFUNDIDO, MALHA 65 X 132 MM E PINTURA ELETROSTÁTICA [REF.: CPOS/CDHU - 34.05.260]	M²	58,80	581,86	34.213,36	1,48	49,30
91341	SINAPI	PORTA EM ALUMÍNIO DE ABRIR TIPO VENEZIANA COM GUARNIÇÃO, FIXAÇÃO COM PARAFUSOS - FORNECIMENTO E INSTALAÇÃO. AF_12/2019	m²	58,52	563,20	32.958,46	1,43	50,73
87889	SINAPI	CHAPISCO APLICADO EM ALVENARIA (SEM PRESENÇA DE VÃOS) E ESTRUTURAS DE CONCRETO DE FACHADA, COM ROLO PARA TEXTURA ACRÍLICA. ARGAMASSA TRAÇO 1:4 E EMULSÃO POLIMÉRICA (ADESIVO) COM PREPARO EM BETONEIRA 400L. AF_10/2022	m²	3.058,01	10,06	30.763,58	1,33	52,06
87273	SINAPI	REVESTIMENTO CERÂMICO PARA PAREDES INTERNAS COM PLACAS TIPO ESMALTADA DE DIMENSÕES 33X45 CM APLICADAS NA ALTURA INTEIRA DAS PAREDES. AF_02/2023_PE	m²	357,36	85,08	30.404,18	1,32	53,38
CAPS C006	PRÓPRIO	FORMA DE MADEIRA COMUM PARA FUNDAÇÕES [REF.: SINAPI - 5651]	M²	417,78	72,48	30.280,69	1,31	54,69
CAPS C003	PRÓPRIO	BARRACÃO DE OBRA PARA ALOJAMENTO / ESCRITÓRIO, PISO EM PINHO 3A, PAREDES EM COMPENSADO 10MM, COBERTURA EM TELHA FIBROCIMENTO 6MM, INCLUSO INSTALAÇÕES ELÉTRICAS E ESQUADRIAS. REAPROVEITADO 5 VEZES [REF.: SINAPI - 73805/001]	M²	45,00	664,56	29.905,20	1,29	55,98
CAPS C051	PRÓPRIO	CANAleta EM ALVENARIA COM TIJOLO DE 1/2 VEZ, DIMENSÕES 30X15CM (LXA), COM IMPERMEABILIZANTE NA ARGAMASSA [REF.: SINAPI - 83688]	M	74,00	399,49	29.562,26	1,28	57,26
CAPS C017	PRÓPRIO	DIVISÓRIA EM MÁRMORE BRANCO OU GRANITO POLIDO, ESPESSURA 3CM, ASSENTADO COM ARGAMASSA TRAÇO 1:4 (CIMENTO E AREIA), ARREMATE COM CIMENTO BRANCO, EXCLUSO FERRAGENS [REF.: SINAPI - 74229/001]	M²	25,56	1.077,21	27.533,48	1,19	58,45
CAPS C067	PRÓPRIO	PONTO DE TOMADA 2P + T, DE EMBUTIR, 10 A, COM ELETRODUTO DE PVC FLEXÍVEL SANFONADO EMBUTIDO embutido Ø 3/4" [REF.: ORSE - 3298]	UND	85,00	322,30	27.395,50	1,19	59,64
94442	SINAPI	TELHAMENTO COM TELHA CERÂMICA DE ENCAIXE, TIPO ROMANA, COM ATÉ 2 ÁGUAS, INCLUSO TRANSPORTE VERTICAL. AF_07/2019	m²	585,25	46,47	27.196,56	1,18	60,81
CAPS C013	PRÓPRIO	MONTAGEM DE ESTRUTURA METÁLICA [REF.: FDE/SP - 03.04.005]	M²	585,25	45,93	26.880,53	1,16	61,98
CAPS C045	PRÓPRIO	RESERVATÓRIO EM POLIETILENO DE ALTA DENSIDADE (CISTERNA) COM ANTIOXIDANTE E PROTEÇÃO CONTRA RAIOS ULTRAVIOLETAS (UV) - CAPACIDADE DE 5.000 LITROS [REF.: CPOS/CDHU - 48.02.300]	UND	3,00	8.940,51	26.821,53	1,16	63,14
CAPS C022	PRÓPRIO	CERÂMICA ESMALTADA 10 X 10 CM - LARANJA, VERMELHO OU AMARELO - PAREDES EXTERNAS [REF.: ORSE - 7604]	M²	251,30	104,35	26.223,15	1,13	64,27
98562	SINAPI	IMPERMEABILIZAÇÃO DE SUPERFÍCIE COM ARGAMASSA DE CIMENTO E AREIA, COM ADITIVO IMPERMEABILIZANTE, E = 1,5CM. AF_09/2023	m²	422,56	61,32	25.911,37	1,12	65,39
88423	SINAPI	APLICAÇÃO MANUAL DE PINTURA COM TINTA TEXTURIZADA ACRÍLICA EM PAREDES EXTERNAS DE CASAS, UMA COR. AF_03/2024	m²	908,05	28,30	25.697,81	1,11	66,50



OBRA
CONSTRUÇÃO DO CENTRO DE ATENÇÃO PSICOSSOCIAL (CAPS) TIPO
I, BAIRRO: CRUZEIRO (PROPOSTA Nº 11870.1370001/24-001)

BANCOS
SINAPI - 01/2025 - Pernambuco

B.D.I.
22,50%

ENCARGOS SOCIAIS
Não Desonerado:
Horista: 113,84%
Mensalista: 70,11%

CURVA ABC DE SERVIÇOS

CÓDIGO	BANCO	DESCRIÇÃO	UND	QUANT.	VALOR UNIT.	TOTAL	PESO (%)	PESO ACUMULADO (%)
87546	SINAPI	EMBOÇO, EM ARGAMASSA TRAÇO 1:2:8, PREPARO MANUAL, APLICADO MANUALMENTE EM PAREDES INTERNAS, PARA AMBIENTES COM ÁREA MENOR QUE 5M², E = 10MM, COM TALISCAS. AF_03/2024	m²	608,66	41,60	25.320,25	1,10	67,60
87630	SINAPI	CONTRAPISO EM ARGAMASSA TRAÇO 1:4 (CIMENTO E AREIA), PREPARO MECÂNICO COM BETONEIRA 400 L, APLICADO EM ÁREAS SECAS SOBRE LAJE, ADERIDO, ACABAMENTO NÃO REFORÇADO, ESPESSURA 3CM. AF_07/2021	m²	494,07	49,40	24.407,05	1,06	68,66
87251	SINAPI	REVESTIMENTO CERÂMICO PARA PISO COM PLACAS TIPO ESMALTADA DE DIMENSÕES 45X45 CM APLICADA EM AMBIENTES DE ÁREA MAIOR QUE 10 M2. AF_02/2023_PE	m²	351,06	69,37	24.353,03	1,05	69,71
CAPS C075	PRÓPRIO	PEITORIL EM MÁRMORE OU GRANITO, L=25CM, ASSENTADO COM ARGAMASSA TRAÇO 1:3 (CIMENTO E AREIA MÉDIA), PREPARO MANUAL DA ARGAMASSA [REF.: SINAPI - 84089]	M	101,00	235,87	23.822,87	1,03	70,74
96619	SINAPI	LASTRO DE CONCRETO MAGRO, APLICADO EM BLOCOS DE COROAMENTO OU SAPATAS, ESPESSURA DE 5 CM. AF_01/2024	m²	468,13	49,25	23.055,40	1,00	71,74
98557	SINAPI	IMPERMEABILIZAÇÃO DE SUPERFÍCIE COM EMULSÃO ASFÁLTICA, 2 DEMÃOS. AF_09/2023	m²	422,56	53,72	22.699,92	0,98	72,72
CAPS C019	PRÓPRIO	IMPERMEABILIZAÇÃO COM MANTA ASFÁLTICA ESPESSURA 3MM PROTEGIDA COM FILME DE ALUMÍNIO GOFRADO ESPESSURA DE 0,8MM - INCLUSO EMULSÃO ASFÁLTICA [REF.: SINAPI - 73753/001]	M²	150,91	146,30	22.078,13	0,96	73,68
CAPS C038	PRÓPRIO	CORRIMÃO BATE-MACA OU PROTETOR DE PAREDE EM PVC, COM AMORTECIMENTO A IMPACTO. ALTURA = 1,31M [REF.: CPOS/CDHU - 27.04.040]	M	52,00	412,29	21.439,08	0,93	74,60
94994	SINAPI	EXECUÇÃO DE PASSEIO (CALÇADA) OU PISO DE CONCRETO COM CONCRETO MOLDADO IN LOCO, FEITO EM OBRA, ACABAMENTO CONVENCIONAL, ESPESSURA 8 CM, ARMADO. AF_08/2022	m²	183,04	115,55	21.150,27	0,92	75,52
90844	SINAPI	KIT DE PORTA DE MADEIRA PARA PINTURA, SEMI-OCA (LEVE OU MÉDIA), PADRÃO MÉDIO, 90X210CM, ESPESSURA DE 3,5CM, ITENS INCLUSOS: DOBRADIÇAS, MONTAGEM E INSTALAÇÃO DO BATENTE, FECHADURA COM EXECUÇÃO DO FURO - FORNECIMENTO E INSTALAÇÃO. AF_12/2019	UN	16,00	1.304,35	20.869,60	0,90	76,42
105025	SINAPI	VERGA MOLDADA IN LOCO COM UTILIZAÇÃO DE BLOCOS CANALETA, ESPESSURA DE *15* CM. AF_03/2024	M	262,10	72,60	19.028,46	0,82	77,25
CAPS C061	PRÓPRIO	GRANITO CINZA POLIDO PARA BANCADA E=2,5 CM, LARGURA 60 CM - FORNECIMENTO E INSTALAÇÃO [REF.: ORSE - 10759]	M²	18,58	1.009,30	18.752,79	0,81	78,06
CAPS C005	PRÓPRIO	ESCAVAÇÃO MANUAL EM SOLO - PROF. ATÉ 1,50 M [REF.: SINAPI - 79517/001]	M³	308,92	56,22	17.367,48	0,75	78,81
102167	SINAPI	INSTALAÇÃO DE VIDRO LISO FUME, E = 6 MM, EM ESQUADRIA DE ALUMÍNIO OU PVC, FIXADO COM BAGUETE. AF_01/2021_PS	m²	41,36	414,45	17.141,65	0,74	79,55
92394	SINAPI	EXECUÇÃO DE PAVIMENTO EM PISO INTERTRAVADO, COM BLOCO SEXTAVADO DE 25 X 25 CM, ESPESSURA 8 CM. AF_10/2022	m²	175,00	94,66	16.565,50	0,72	80,27
94231	SINAPI	RUFO EM CHAPA DE AÇO GALVANIZADO NÚMERO 24, CORTE DE 25 CM, INCLUSO TRANSPORTE VERTICAL. AF_07/2019	M	265,95	56,71	15.082,02	0,65	80,92
CAPS C004	PRÓPRIO	LOCAÇÃO CONVENCIONAL DE OBRA, ATRAVÉS DE GABARITO DE TÁBUAS CORRIDAS PONTALETADAS A CADA 1,50M, SEM REAPROVEITAMENTO [REF.: SINAPI - 73992/001]	M²	608,16	22,79	13.859,96	0,60	81,52
88494	SINAPI	EMASSAMENTO COM MASSA LÁTEX, APLICAÇÃO EM TETO, UMA DEMÃO, LIXAMENTO MANUAL. AF_04/2023	m²	495,13	25,72	12.734,74	0,55	82,07
101965	SINAPI	PEITORIL LINEAR EM GRANITO OU MÁRMORE, L = 15CM, COMPRIMENTO DE ATÉ 2M, ASSENTADO COM ARGAMASSA 1:6 COM ADITIVO. AF_11/2020	M	71,75	173,93	12.479,47	0,54	82,61
CAPS C065	PRÓPRIO	PONTO DE INTERRUPTOR 01 SEÇÃO (1 S) EMBUTIDO COM ELETRODUTO DE PVC FLEXÍVEL SANFONADO Ø 3/4" [REF.: ORSE - 3278]	UND	39,00	300,77	11.730,03	0,51	83,12
95240	SINAPI	LASTRO DE CONCRETO MAGRO, APLICADO EM PISOS, LAJES SOBRE SOLO OU RADIER, ESPESSURA DE 3 CM. AF_01/2024	m²	494,07	23,63	11.674,87	0,51	83,62
98459	SINAPI	TAPUME COM TELHA METÁLICA. AF_03/2024	m²	100,00	115,97	11.597,00	0,50	84,12
CAPS C062	PRÓPRIO	LUMINÁRIA TIPO CALHA DE COBREPOR COM REATOR DE PARTIDA RÁPIDA E LÂMPADA FLUORESCENTE DE 3X40W, COMPLETA - FORNECIMENTO E INSTALAÇÃO [REF.: ORSE - 672]	UND	72,00	157,68	11.352,96	0,49	84,62
87247	SINAPI	REVESTIMENTO CERÂMICO PARA PISO COM PLACAS TIPO ESMALTADA DE DIMENSÕES 35X35 CM APLICADA EM AMBIENTES DE ÁREA ENTRE 5 M2 E 10 M2. AF_02/2023_PE	m²	143,01	78,24	11.189,10	0,48	85,10
94990	SINAPI	EXECUÇÃO DE PASSEIO (CALÇADA) OU PISO DE CONCRETO COM CONCRETO MOLDADO IN LOCO, FEITO EM OBRA, ACABAMENTO CONVENCIONAL, NÃO ARMADO. AF_08/2022	m²	11,03	958,12	10.568,06	0,46	85,56
CAPS C026	PRÓPRIO	MEIO-FIO E SARJETA MOLDADO NO LOCAL, COM CONCRETO MOLDADO NO LOCAL, COM CONCRETO USINADO 15 MPA - 0,45M DE ALTURA X 0,30M DE BASE, REJUNTADO COM ARGAMASSA TRAÇO 1:3,5 (CIMENTO E AREIA) [REF.: SINAPI - 73363/002]	M	79,00	131,00	10.349,00	0,45	86,01
88488	SINAPI	PINTURA LÁTEX ACRÍLICA PREMIUM, APLICAÇÃO MANUAL EM TETO, DUAS DEMÃOS. AF_04/2023	m²	495,13	19,77	9.788,72	0,42	86,43
CAPS C052	PRÓPRIO	TAMPA DE CONCRETO PRÉ-MOLDADA PERFURADA PARA CANALETA - L=25CM [REF.: FDE/SP - 16.05.047]	M	74,00	128,34	9.497,16	0,41	86,84
97902	SINAPI	CAIXA ENTERRADA HIDRÁULICA RETANGULAR EM ALVENARIA COM TIJLOS CERÂMICOS MACIÇOS, DIMENSÕES INTERNAS: 0,6X0,6X0,6 M PARA REDE DE ESGOTO. AF_12/2020	UN	14,00	677,15	9.480,10	0,41	87,25
CAPS 077	PRÓPRIO	PONTO DE TOMADA 3P PARA AR-CONDICIONADO ATÉ 3000 VA, COM ELETRODUTO DE PVC FLEXÍVEL SANFONADO EMBUTIDO Ø 3/4", INCLUINDO CONJUNTO ASTOP/30A-220V, INCLUSIVE ATERRAMENTO [REF.: ORSE - 3397]	UND	25,00	372,13	9.303,25	0,40	87,65
CAPS C040	PRÓPRIO	ESPELHO CRISTAL ESPESSURA 4MM, COLADO DIRETAMENTE SOBRE A PAREDE [REF.: SINAPI - 85005]	M²	17,05	533,16	9.090,37	0,39	88,05



OBRA
CONSTRUÇÃO DO CENTRO DE ATENÇÃO PSICOSSOCIAL (CAPS) TIPO
I, BAIRRO: CRUZEIRO (PROPOSTA Nº 11870.1370001/24-001)

BANCOS
SINAPI - 01/2025 - Pernambuco

B.D.I.
22,50%

ENCARGOS SOCIAIS
Não Desonerado:
Horista: 113,84%
Mensalista: 70,11%

CURVA ABC DE SERVIÇOS

CÓDIGO	BANCO	DESCRIÇÃO	UND	QUANT.	VALOR UNIT.	TOTAL	PESO (%)	PESO ACUMULADO (%)
CAPS C018	PRÓPRIO	IMPERMEABILIZAÇÃO EM PISOS COM ARGAMASSA TRAÇO 1:4 (CIMENTO E AREIA GROSSA) ESPESSURA 2,5CM COM IMPERMEABILIZANTE [REF.: SINAPI - 6130]	M²	227,75	38,13	8.684,10	0,38	88,42
CAPS C015	PRÓPRIO	TABEIRA DE MADEIRA [REF.: SINAPI - 84093]	M	151,70	56,52	8.574,08	0,37	88,79
98689	SINAPI	SOLEIRA EM GRANITO, LARGURA 15 CM, ESPESSURA 2,0 CM. AF_09/2020	M	51,10	162,69	8.313,45	0,36	89,15
CAPS C032	PRÓPRIO	PM-82 PORTA SARRAFEADA MACIÇA - SANITÁRIO ACESSÍVEL L=101CM [REF.: FDE/SP - 05.01.069]	UND	2,00	4.140,23	8.280,46	0,36	89,51
CAPS C070	PRÓPRIO	PONTO PARA TELEFONE, LÓGICA E TV - ELETRODUTO DE POLIETILENO [REF.: SEINFRA - C1949]	UND	26,00	311,05	8.087,30	0,35	89,86
93382	SINAPI	REATERRO MANUAL DE VALAS, COM COMPACTADOR DE SOLOS DE PERCUSSÃO. AF_08/2023	m³	241,77	33,18	8.021,92	0,35	90,21
CAPS C071	PRÓPRIO	INSTALAÇÃO DE PARA-RÁIOS SOBRE A CAIXA DE ÁGUA [REF.: SINAPI - 8260]	UND	1,00	7.824,07	7.824,07	0,34	90,55
CAPS C049	PRÓPRIO	TUBO PVC ESGOTO JS PREDIAL DN 100MM, INCLUSIVE CONEXÕES - FORNECIMENTO E INSTALAÇÃO [REF.: SINAPI - 74165/004]	M	85,00	91,99	7.819,15	0,34	90,88
CAPS C035	PRÓPRIO	PORTÃO DE ABRIR EM GRADE DE AÇO GALVANIZADO ELETROFUNDIDO, MALHA 65 X 132 MM, E PINTURA ELETROSTÁTICA [REF.: CPOS/CDHU 34.05.290]	M²	4,14	1.886,30	7.809,28	0,34	91,22
CAPS C020	PRÓPRIO	PROTEÇÃO MECÂNICA DE SUPERFÍCIE COM ARGAMASSA DE CIMENTO E AREIA, TRAÇO 1:6, E=2CM [REF.: SINAPI - 83754]	M²	150,91	48,03	7.248,20	0,31	91,54
98504	SINAPI	PLANTIO DE GRAMA BATATAIS EM PLACAS. AF_07/2024	m²	290,00	24,81	7.194,90	0,31	91,85
86881	SINAPI	SIFÃO DO TIPO GARRAFA EM METAL CROMADO 1 X 1.1/2" - FORNECIMENTO E INSTALAÇÃO. AF_01/2020	UN	19,00	329,62	6.262,78	0,27	92,12
CAPS C039	PRÓPRIO	BARRA ANTIPÂNICO DE SOBREPOR PARA PORTAS DE 1 OU 2 FOLHAS [REF.: CPOS/CDHU - 28.20.030]	UND	4,00	1.460,93	5.843,72	0,25	92,37
87620	SINAPI	CONTRAPISO EM ARGAMASSA TRAÇO 1:4 (CIMENTO E AREIA), PREPARO MECÂNICO COM BETONEIRA 400 L, APLICADO EM ÁREAS SECAS SOBRE LAJE, ADERIDO, ACABAMENTO NÃO REFORÇADO, ESPESSURA 2CM. AF_07/2021	m²	150,91	38,62	5.828,14	0,25	92,62
89512	SINAPI	TUBO PVC, SÉRIE R, ÁGUA PLUVIAL, DN 100 MM, FORNECIDO E INSTALADO EM RAMAL DE ENCAMINHAMENTO. AF_06/2022	M	99,00	58,59	5.800,41	0,25	92,87
103689	SINAPI	FORNECIMENTO E INSTALAÇÃO DE PLACA DE OBRA COM CHAPA GALVANIZADA E ESTRUTURA DE MADEIRA. AF_03/2022_PS	m²	10,00	570,34	5.703,40	0,25	93,12
CAPS C030	PRÓPRIO	KIT DE PORTA DE MADEIRA PARA PINTURA, SEMI-OCA (LEVE OU MÉDIA), PADRÃO MÉDIO, 120X210CM, ESPESSURA DE 3,5CM, ITENS INCLUSOS: DOBRADIÇAS, MONTAGEM E INSTALAÇÃO DO BATENTE, FECHADURA COM EXECUÇÃO DO FURO - FORNECIMENTO E INSTALAÇÃO [REF.: SINAPI - 90844]	UND	4,00	1.398,54	5.594,16	0,24	93,36
CAPS C042	PRÓPRIO	TUBO PVC SOLDÁVEL ÁGUA FRIA DN 25MM, INCLUSIVE CONEXÕES - FORNECIMENTO E INSTALAÇÃO [REF.: SINAPI - 75030/001]	M	171,00	32,36	5.533,56	0,24	93,60
CAPS C044	PRÓPRIO	TUBO PVC SOLDÁVEL ÁGUA FRIA DN 40MM, INCLUSIVE CONEXÕES - FORNECIMENTO E INSTALAÇÃO [REF.: SINAPI - 75030/003]	M	100,00	54,67	5.467,00	0,24	93,84
CAPS C028	PRÓPRIO	KIT DE PORTA DE MADEIRA PARA PINTURA, SEMI-OCA (LEVE OU MÉDIA), PADRÃO MÉDIO, 100X210CM, ESPESSURA DE 3,5CM, ITENS INCLUSOS: DOBRADIÇAS, MONTAGEM E INSTALAÇÃO DO BATENTE, FECHADURA COM EXECUÇÃO DO FURO - FORNECIMENTO E INSTALAÇÃO [REF.: SINAPI - 90844]	UND	4,00	1.335,75	5.343,00	0,23	94,07
98510	SINAPI	PLANTIO DE ÁRVORE ORNAMENTAL COM ALTURA DE MUDA MENOR OU IGUAL A 2,00 M. AF_07/2024	UN	36,00	140,14	5.045,04	0,22	94,29
102197	SINAPI	PINTURA FUNDO NIVELADOR ALQUÍDICO BRANCO EM MADEIRA. AF_01/2021	m²	175,36	27,67	4.852,21	0,21	94,50
CAPS C050	PRÓPRIO	RALO SIFONADO F. FUNDIDO DN 150MM C/ GRELHA PVC CROMADA - CONSERVAÇÃO - REDE DE ÁGUAS PLUVIAIS [REF.: FDE/SP - 08.82.012]	UND	6,00	792,04	4.752,24	0,21	94,70
CAPS C055	PRÓPRIO	LAVATÓRIO DE LOUÇA PARA CANTO SEM COLUNA PARA PESSOAS COM MOBILIDADE REDUZIDA [REF.: CPOS/CDHU - 30.08.040]	UND	2,00	2.374,77	4.749,54	0,21	94,91
88485	SINAPI	FUNDO SELADOR ACRÍLICO, APLICAÇÃO MANUAL EM PAREDE, UMA DEMÃO. AF_04/2023	m²	908,05	5,19	4.712,77	0,20	95,11
CAPS C023	PRÓPRIO	REGULARIZAÇÃO E COMPACTAÇÃO DE TERRENO COM SOQUETE [REF.: SINAPI - 5622]	M²	494,07	9,27	4.580,02	0,20	95,31
CAPS C033	PRÓPRIO	PORTA DE MADEIRA PARA BANHEIROS EM COMPENSADO TEXTURIZADO 0,80X1,60, INCLUSO MARCO, DOBRADIÇAS [REF.: SINAPI - 74139/001]	UND	7,00	638,48	4.469,36	0,19	95,51
101616	SINAPI	PREPARO DE FUNDO DE VALA COM LARGURA MENOR QUE 1,5 M (ACERTO DO SOLO NATURAL). AF_08/2020	m²	468,13	8,12	3.801,21	0,16	95,67
90843	SINAPI	KIT DE PORTA DE MADEIRA PARA PINTURA, SEMI-OCA (LEVE OU MÉDIA), PADRÃO MÉDIO, 80X210CM, ESPESSURA DE 3,5CM, ITENS INCLUSOS: DOBRADIÇAS, MONTAGEM E INSTALAÇÃO DO BATENTE, FECHADURA COM EXECUÇÃO DO FURO - FORNECIMENTO E INSTALAÇÃO. AF_12/2019	UN	3,00	1.230,80	3.692,40	0,16	95,83
102220	SINAPI	PINTURA TINTA DE ACABAMENTO (PIGMENTADA) ESMALTE SINTÉTICO BRILHANTE EM MADEIRA, 2 DEMÃOS. AF_01/2021	m²	175,36	20,87	3.659,76	0,16	95,99
86888	SINAPI	VASO SANITÁRIO SIFONADO COM CAIXA ACOPLADA LOUÇA BRANCA - FORNECIMENTO E INSTALAÇÃO. AF_01/2020	UN	6,00	586,23	3.517,38	0,15	96,14
99253	SINAPI	CAIXA ENTERRADA HIDRÁULICA RETANGULAR EM ALVENARIA COM TIJOLOS CERÂMICOS MACIÇOS, DIMENSÕES INTERNAS: 0,6X0,6X0,6 M PARA REDE DE DRENAGEM. AF_12/2020	UN	5,00	654,94	3.274,70	0,14	96,28
CAPS C076	PRÓPRIO	LIMPEZA FINAL DA OBRA [REF.: SINAPI - 9537]	M²	608,16	5,18	3.150,26	0,14	96,42
CAPS C066	PRÓPRIO	PONTO DE INTERRUPTOR 01 SEÇÃO EMBUTIDO COM TOMADA CONJUGADA (1 S + 1 T) COM ELETRODUTO PVC FLEXÍVEL SANFONADO Ø 3/4" [REF.: ORSE - 647]	UND	9,00	348,07	3.132,63	0,14	96,55



OBRA
CONSTRUÇÃO DO CENTRO DE ATENÇÃO PSICOSSOCIAL (CAPS) TIPO
I, BAIRRO: CRUZEIRO (PROPOSTA Nº 11870.1370001/24-001)

BANCOS

SINAPI - 01/2025 - Pernambuco

B.D.I.

22,50%

ENCARGOS SOCIAIS

Não Desonerado:

Horista: 113,84%

Mensalista: 70,11%

CURVA ABC DE SERVIÇOS

CÓDIGO	BANCO	DESCRIÇÃO	UND	QUANT.	VALOR UNIT.	TOTAL	PESO (%)	PESO ACUMULADO (%)
CAPS C058	PRÓPRIO	CUBA AÇO INÓX SIMPLES 400X500X200MM [REF.: CPOS/CDHU - 44.06.360]	UND	6,00	510,16	3.060,96	0,13	96,69
86878	SINAPI	VÁLVULA EM METAL CROMADO TIPO AMERICANA 3.1/2" X 1.1/2" PARA PIA - FORNECIMENTO E INSTALAÇÃO. AF_01/2020	UN	26,00	116,14	3.019,64	0,13	96,82
88649	SINAPI	RODAPÉ CERÂMICO DE 7CM DE ALTURA COM PLACAS TIPO ESMALTADA DE DIMENSÕES 45X45CM. AF_02/2023	M	269,70	11,18	3.015,24	0,13	96,95
CAPS C059	PRÓPRIO	CUBA AÇO INÓX DUPLA 400X700X140MM [REF.: CPOS/CDHU - 44.06.700]	UND	3,00	946,12	2.838,36	0,12	97,07
CAPS C048	PRÓPRIO	TUBO PVC ESGOTO JS PREDIAL DN 75MM, INCLUSIVE CONEXÕES - FORNECIMENTO E INSTALAÇÃO [REF.: SINAPI - 74165/003]	M	30,00	89,37	2.681,10	0,12	97,19
105002	SINAPI	RAMPA DE ACESSIBILIDADE EM CONCRETO MOLDADO IN LOCO, EM CALÇADA NOVA COM LARGURA MAIOR OU IGUAL À 3,00 M, FCK 25MPA, COM PISO PODOTÁTIL. AF_03/2024	UN	3,00	872,92	2.618,76	0,11	97,30
CAPS C064	PRÓPRIO	LUMINÁRIA GLOBO LEITOSO TIPO PLAFONIER PARA LÂMPADA LED [REF.: ORSE - 11226]	UND	11,00	227,50	2.502,50	0,11	97,41
86915	SINAPI	TORNEIRA CROMADA DE MESA, 1/2" OU 3/4", PARA LAVATÓRIO, PADRÃO MÉDIO - FORNECIMENTO E INSTALAÇÃO. AF_01/2020	UN	12,00	204,83	2.457,96	0,11	97,51
104315	SINAPI	TUBO, PVC, SOLDÁVEL, DE 20MM, INSTALADO EM DRENO DE AR CONDICIONADO - FORNECIMENTO E INSTALAÇÃO. AF_08/2022	M	125,00	19,44	2.430,00	0,11	97,62
101879	SINAPI	QUADRO DE DISTRIBUIÇÃO DE ENERGIA EM CHAPA DE AÇO GALVANIZADO, DE EMBUTIR, COM BARRAMENTO TRIFÁSICO, PARA 24 DISJUNTORES DIN 100A - FORNECIMENTO E INSTALAÇÃO. AF_10/2020	UN	4,00	594,57	2.378,28	0,10	97,72
98105	SINAPI	CAIXA DE GORDURA DUPLA (CAPACIDADE: 126 L), RETANGULAR, EM ALVENARIA COM TJOLOS CERÂMICOS MACIÇOS, DIMENSÕES INTERNAS = 0,4X0,7 M, ALTURA INTERNA = 0,8 M. AF_12/2020	UN	3,00	761,27	2.283,81	0,10	97,82
CAPS C056	PRÓPRIO	DUCHA HIGIÊNICA MANUAL [REF.: SBC - 190414]	UND	9,00	246,64	2.219,76	0,10	97,92
94792	SINAPI	REGISTRO DE GAVETA BRUTO, LATÃO, ROSCÁVEL, 1", COM ACABAMENTO E CANOPLA CROMADOS - FORNECIMENTO E INSTALAÇÃO. AF_08/2021	UN	15,00	143,83	2.157,45	0,09	98,01
101907	SINAPI	EXTINTOR DE INCÊNDIO PORTÁTIL COM CARGA DE CO2 DE 6 KG, CLASSE BC - FORNECIMENTO E INSTALAÇÃO. AF_10/2020_PE	UN	2,00	1.059,68	2.119,36	0,09	98,10
94794	SINAPI	REGISTRO DE GAVETA BRUTO, LATÃO, ROSCÁVEL, 1 1/2", COM ACABAMENTO E CANOPLA CROMADOS - FORNECIMENTO E INSTALAÇÃO. AF_08/2021	UN	10,00	208,98	2.089,80	0,09	98,19
101494	SINAPI	ENTRADA DE ENERGIA ELÉTRICA, AÉREA, MONOFÁSICA, COM CAIXA DE EMBUTIR, CABO DE 16 MM2 E DISJUNTOR DIN 50A (NÃO INCLUSO O POSTE DE CONCRETO). AF_07/2020_PS	UN	1,00	2.005,09	2.005,09	0,09	98,28
CAPS C014	PRÓPRIO	EMBOÇAMENTO DA PRIMEIRA FIADA COM ARGAMASSA DE CIMENTO, CAL E AREIA [REF.: SINAPI - 73938/007]	M	96,35	20,69	1.993,48	0,09	98,37
86920	SINAPI	TANQUE DE LOUÇA BRANCA COM COLUNA, 30L OU EQUIVALENTE, INCLUSO SIFÃO FLEXÍVEL EM PVC, VÁLVULA PLÁSTICA E TORNEIRA DE METAL CROMADO PADRÃO POPULAR - FORNECIMENTO E INSTALAÇÃO. AF_01/2020	UN	2,00	987,06	1.974,12	0,09	98,45
86914	SINAPI	TORNEIRA CROMADA 1/2" OU 3/4" PARA TANQUE, PADRÃO MÉDIO - FORNECIMENTO E INSTALAÇÃO. AF_01/2020	UN	14,00	140,28	1.963,92	0,08	98,54
CAPS C047	PRÓPRIO	TUBO PVC ESGOTO JS PREDIAL DN 50MM, INCLUSIVE CONEXÕES - FORNECIMENTO E INSTALAÇÃO [REF.: SINAPI - 74165/002]	M	30,00	64,60	1.938,00	0,08	98,62
95543	SINAPI	PORTA TOALHA BANHO EM METAL CROMADO, TIPO BARRA, INCLUSO FIXAÇÃO. AF_01/2020	UN	14,00	133,42	1.867,88	0,08	98,70
100868	SINAPI	BARRA DE APOIO RETA, EM AÇO INOX POLIDO, COMPRIMENTO 80 CM, FIXADA NA PAREDE - FORNECIMENTO E INSTALAÇÃO. AF_01/2020	UN	4,00	442,51	1.770,04	0,08	98,78
95547	SINAPI	SABONETEIRA PLÁSTICA TIPO DISPENSER PARA SABONETE LÍQUIDO COM RESERVATÓRIO 800 A 1500 ML, INCLUSO FIXAÇÃO. AF_01/2020	UN	14,00	117,48	1.644,72	0,07	98,85
CAPS C002	PRÓPRIO	CARGA, TRANSPORTE E DESCARGA MECÂNICA ATÉ 1,00 KM [REF.: SINAPI - 74010/001]	M³	592,15	2,65	1.569,19	0,07	98,92
CAPS C046	PRÓPRIO	TUBO PVC ESGOTO JS PREDIAL DN 40MM, INCLUSIVE CONEXÕES - FORNECIMENTO E INSTALAÇÃO [REF.: SINAPI - 74165/001]	M	30,00	49,64	1.489,20	0,06	98,98
CAPS C068	PRÓPRIO	PONTO DE TOMADA 2P + T, DE EMBUTIR, 20 A, COM ELETRODUTO DE PVC FLEXÍVEL SANFONADO EMBUTIDO Ø 3/4" [REF.: ORSE - 3396]	UND	4,00	369,26	1.477,04	0,06	99,05
98525	SINAPI	LIMPEZA MECANIZADA DE CAMADA VEGETAL, VEGETAÇÃO E PEQUENAS ÁRVORES (DIÂMETRO DE TRONCO MENOR QUE 0,20 M), COM TRATOR DE ESTEIRAS. AF_03/2024	m²	1.750,00	0,82	1.435,00	0,06	99,11
86901	SINAPI	CUBA DE EMBUTIR OVAL EM LOUÇA BRANCA, 35 X 50CM OU EQUIVALENTE - FORNECIMENTO E INSTALAÇÃO. AF_01/2020	UN	8,00	175,32	1.402,56	0,06	99,17
CAPS C043	PRÓPRIO	TUBO PVC SOLDÁVEL ÁGUA FRIA DN 32MM, INCLUSIVE CONEXÕES - FORNECIMENTO E INSTALAÇÃO [REF.: SINAPI - 75030/002]	M	30,00	43,03	1.290,90	0,06	99,22
101908	SINAPI	EXTINTOR DE INCÊNDIO PORTÁTIL COM CARGA DE PQS DE 4 KG, CLASSE BC - FORNECIMENTO E INSTALAÇÃO. AF_10/2020_PE	UN	4,00	320,91	1.283,64	0,06	99,28
100859	SINAPI	MICTÓRIO SIFONADO LOUÇA BRANCA PARA ENTRADA DE ÁGUA EMBUTIDA - PADRÃO ALTO - FORNECIMENTO E INSTALAÇÃO. AF_01/2020	UN	1,00	1.187,80	1.187,80	0,05	99,33
CAPS C072	PRÓPRIO	CENTRAL DE ILUMINAÇÃO DE EMERGÊNCIA, COMPLETA, AUTONOMIA 1 HORA, PARA ATÉ 240 W [REF.: CPOS/CDHU - 50.05.250]	UND	1,00	1.053,09	1.053,09	0,05	99,38
CAPS C057	PRÓPRIO	BARRA DE PROTEÇÃO PARA LAVATÓRIO, PARA PESSOAS COM MOBILIDADE REDUZIDA, EM TUBO DE ALUMÍNIO ACABAMENTO COM PINTURA EPÓXI - LAVATÓRIO DE CANTO [REF.: CPOS/CDHU - 30.01.130]	UND	2,00	485,55	971,10	0,04	99,42



OBRA
CONSTRUÇÃO DO CENTRO DE ATENÇÃO PSICOSSOCIAL (CAPS) TIPO
I, BAIRRO: CRUZEIRO (PROPOSTA Nº 11870.1370001/24-001)

BANCOS
SINAPI - 01/2025 - Pernambuco

B.D.I.
22,50%

ENCARGOS SOCIAIS
Não Desonerado:
Horista: 113,84%
Mensalista: 70,11%

CURVA ABC DE SERVIÇOS

CÓDIGO	BANCO	DESCRIÇÃO	UND	QUANT.	VALOR UNIT.	TOTAL	PESO (%)	PESO ACUMULADO (%)
104329	SINAPI	CAIXA SIFONADA, COM GRELHA REDONDA, PVC, DN 150 X 150 X 50 MM, JUNTA SOLDÁVEL, FORNECIDA E INSTALADA EM RAMAL DE DESCARGA OU EM RAMAL DE ESGOTO SANITÁRIO. AF_08/2022	UN	12,00	79,39	952,68	0,04	99,46
86903	SINAPI	LAVATÓRIO LOUÇA BRANCA COM COLUNA, 45 X 55CM OU EQUIVALENTE, PADRÃO MÉDIO - FORNECIMENTO E INSTALAÇÃO. AF_01/2020	UN	2,00	463,29	926,58	0,04	99,50
102111	SINAPI	BOMBA CENTRÍFUGA, MONOFÁSICA, 0,5 CV OU 0,49 HP, HM 6 A 20 M, Q 1,2 A 8,3 M3/H - FORNECIMENTO E INSTALAÇÃO. AF_12/2020	UN	1,00	917,51	917,51	0,04	99,54
95544	SINAPI	PAPELEIRA DE PAREDE EM METAL CROMADO SEM TAMPA, INCLUSO FIXAÇÃO. AF_01/2020	UN	8,00	102,96	823,68	0,04	99,58
CAPS C041	PRÓPRIO	ESPELHO CRISTAL ESPESSURA 4MM, COM MOLDURA EM ALUMÍNIO E COMPENSADO 6MM PLASTIFICADO - FIXADO INCLINADO [REF.: SINAPI - 74125/002]	M²	1,20	664,17	797,00	0,03	99,61
100705	SINAPI	TARJETA TIPO LIVRE/OCUPADO PARA PORTA DE BANHEIRO. AF_12/2019	UN	7,00	104,45	731,15	0,03	99,64
CAPS C063	PRÓPRIO	LUMINÁRIA TIPO SPOT PARA 1 LÂMPADA LED COMPACTA [REF.: ORSE - 10352]	UND	5,00	136,79	683,95	0,03	99,67
101905	SINAPI	EXTINTOR DE INCÊNDIO PORTÁTIL COM CARGA DE ÁGUA PRESSURIZADA DE 10 L, CLASSE A - FORNECIMENTO E INSTALAÇÃO. AF_10/2020_PE	UN	2,00	330,81	661,62	0,03	99,70
100758	SINAPI	PINTURA COM TINTA ALQUÍDICA DE ACABAMENTO (ESMALTE SINTÉTICO ACETINADO) APLICADA A ROLO OU PINCEL SOBRE SUPERFÍCIES METÁLICAS (EXCETO PERFIL) EXECUTADO EM OBRA (02 DEMÃOS). AF_01/2020	m²	9,77	64,32	628,40	0,03	99,73
CAPS C060	PRÓPRIO	VÁLVULA DE DESCARGA DE FECHAMENTO AUTOMÁTICO PARA MICTÓRIO - REDE DE ÁGUA FRIA [REF.: FDE/SP - 08.04.048]	UND	1,00	628,00	628,00	0,03	99,75
CAPS C053	PRÓPRIO	BOTONEIRA DE COMANDO LIGA E DESLIGA BOMBA DE RECALQUE [REF.: FDE/SP - 09.08.055]	UND	1,00	581,06	581,06	0,03	99,78
89985	SINAPI	REGISTRO DE PRESSÃO BRUTO, LATÃO, ROSCÁVEL, 3/4", COM ACABAMENTO E CANOPLA CROMADOS - FORNECIMENTO E INSTALAÇÃO. AF_08/2021	UN	5,00	112,14	560,70	0,02	99,80
86910	SINAPI	TORNEIRA CROMADA TUBO MÓVEL, DE PAREDE, 1/2" OU 3/4", PARA PIA DE COZINHA, PADRÃO MÉDIO - FORNECIMENTO E INSTALAÇÃO. AF_01/2020	UN	3,00	182,83	548,49	0,02	99,83
93657	SINAPI	DISJUNTOR MONOPOLAR TIPO DIN, CORRENTE NOMINAL DE 32A - FORNECIMENTO E INSTALAÇÃO. AF_10/2020	UN	24,00	22,20	532,80	0,02	99,85
CAPS C054	PRÓPRIO	BACIA SIFONADA DE LOUÇA SEM TAMPA, PARA PESSOAS COM MOBILIDADE REDUZIDA - 6 LITROS [REF.: CPOS/CDHU - 30.08.010]	UND	2,00	203,50	407,00	0,02	99,87
100860	SINAPI	CHUVEIRO ELÉTRICO COMUM CORPO PLÁSTICO, TIPO DUCHA - FORNECIMENTO E INSTALAÇÃO. AF_01/2020	UN	3,00	133,79	401,37	0,02	99,89
CAPS C069	PRÓPRIO	CIGARRA PARA CHAMADA / CAMPAINHA - ELETRODUTO DE POLIETILENO [REF.: FDE/SP - 09.08.084]	UND	1,00	378,18	378,18	0,02	99,90
97637	SINAPI	REMOÇÃO DE TAPUME/ CHAPAS METÁLICAS E DE MADEIRA, DE FORMA MANUAL, SEM REAPROVEITAMENTO. AF_09/2023	m²	100,00	3,68	368,00	0,02	99,92
93656	SINAPI	DISJUNTOR MONOPOLAR TIPO DIN, CORRENTE NOMINAL DE 25A - FORNECIMENTO E INSTALAÇÃO. AF_10/2020	UN	16,00	20,24	323,84	0,01	99,93
93658	SINAPI	DISJUNTOR MONOPOLAR TIPO DIN, CORRENTE NOMINAL DE 40A - FORNECIMENTO E INSTALAÇÃO. AF_10/2020	UN	10,00	32,07	320,70	0,01	99,95
93654	SINAPI	DISJUNTOR MONOPOLAR TIPO DIN, CORRENTE NOMINAL DE 16A - FORNECIMENTO E INSTALAÇÃO. AF_10/2020	UN	16,00	18,60	297,60	0,01	99,96
CAPS C073	PRÓPRIO	BLOCO AUTÔNOMO DE ILUMINAÇÃO DE EMERGÊNCIA COM AUTONOMIA MÍNIMA DE 1 HORA, EQUIPADO COM 2 LÂMPADAS DE 11 W [REF.: CPOS/CDHU - 50.05.260]	UND	10,00	20,01	200,10	0,01	99,97
CAPS C037	PRÓPRIO	ALÇAPÃO EM FERRO, TIPO ESCOTILHA COM PINTURA ESMALTE SINTÉTICO - COMPLETO E INSTALADO [REF.: SINAPI - 74073/002]	UND	1,00	198,04	198,04	0,01	99,98
93653	SINAPI	DISJUNTOR MONOPOLAR TIPO DIN, CORRENTE NOMINAL DE 10A - FORNECIMENTO E INSTALAÇÃO. AF_10/2020	UN	10,00	17,81	178,10	0,01	99,98
93659	SINAPI	DISJUNTOR MONOPOLAR TIPO DIN, CORRENTE NOMINAL DE 50A - FORNECIMENTO E INSTALAÇÃO. AF_10/2020	UN	4,00	36,02	144,08	0,01	99,99
100720	SINAPI	PINTURA COM TINTA ALQUÍDICA DE FUNDO (TIPO ZARCÃO) APLICADA A ROLO OU PINCEL SOBRE PERFIL METÁLICO EXECUTADO EM FÁBRICA (POR DEMÃO). AF_01/2020	m²	9,77	14,17	138,44	0,01	100,00
94796	SINAPI	TORNEIRA DE BOIA PARA CAIXA D'ÁGUA, ROSCÁVEL, 3/4" - FORNECIMENTO E INSTALAÇÃO. AF_08/2021	UN	1,00	41,28	41,28	0,00	100,00
94796	SINAPI	TORNEIRA DE BOIA PARA CAIXA D'ÁGUA, ROSCÁVEL, 3/4" - FORNECIMENTO E INSTALAÇÃO. AF_08/2021	UN	1,00	41,28	41,28	0,00	100,00
86883	SINAPI	SIFÃO DO TIPO FLEXÍVEL EM PVC 1 X 1.1/2 - FORNECIMENTO E INSTALAÇÃO. AF_01/2020	UN	2,00	12,92	25,84	0,00	100,00
TOTAL SEM BDI								1.886.648,58
TOTAL DO BDI								424.317,14
TOTAL GERAL								2.310.965,72

DOIS MILHÕES, TREZENTOS E DEZ MIL, NOVECENTOS E SESSENTA E CINCO REAIS E SETENTA E DOIS CENTAVOS



OBRA
CONSTRUÇÃO DO CENTRO DE ATENÇÃO PSICOSSOCIAL (CAPS)
TIPO I, BAIRRO: CRUZEIRO (PROPOSTA Nº 11870.1370001/24-001)

BANCOS
SINAPI - 01/2025 - Pernambuco

B.D.I.
22,50%

ENCARGOS SOCIAIS
Não Desonerado:
Horista: 113,84%
Mensalista: 70,11%

CRONOGRAMA FÍSICO E FINANCEIRO

ITEM	DESCRIÇÃO	TOTAL POR ETAPA	MÊS 01	MÊS 02	MÊS 03	MÊS 04	MÊS 05	MÊS 06	MÊS 07
1.0	ADMINISTRAÇÃO LOCAL DA OBRA	100,00% 142.473,17	14,50% 20.658,61	14,25% 20.302,43	14,25% 20.302,43	14,25% 20.302,43	14,25% 20.302,43	14,25% 20.302,43	14,25% 20.302,43
2.0	SERVIÇOS PRELIMINARES	100,00% 63.891,81	100,00% 63.891,81						
3.0	FUNDAÇÕES	100,00% 136.558,82	100,00% 136.558,82						
4.0	SUPERESTRUTURA	100,00% 263.592,88	20,00% 52.718,58	50,00% 131.796,44	30,00% 79.077,86				
5.0	COBERTURAS	100,00% 174.086,52			15,00% 26.112,98	70,00% 121.860,56	15,00% 26.112,98		
6.0	ALVENARIA E DIVISÓRIAS	100,00% 153.862,82			35,00% 53.851,99	65,00% 100.010,83			
7.0	IMPERMEABILIZAÇÕES	100,00% 75.654,02		100,00% 75.654,02					
8.0	REVESTIMENTO	100,00% 192.038,65				15,00% 28.805,80	15,00% 28.805,80	40,00% 76.815,46	30,00% 57.611,60
9.0	PISOS	100,00% 148.784,35				30,00% 44.635,31	30,00% 44.635,31	40,00% 59.513,74	
10.0	ESQUADRIAS	100,00% 265.729,72					80,00% 212.583,78	20,00% 53.145,94	
11.0	INSTALAÇÕES HIDRÁULICAS	100,00% 129.097,50			10,00% 12.909,75			30,00% 38.729,25	60,00% 77.458,50
12.0	LOUÇAS E METAIS	100,00% 63.422,27						40,00% 25.368,91	60,00% 38.053,36
13.0	INSTALAÇÕES ELÉTRICAS	100,00% 81.997,84			10,00% 8.199,78			20,00% 16.399,57	70,00% 57.398,49
14.0	CLIMATIZAÇÃO	100,00% 104.387,25			25,00% 26.096,81	25,00% 26.096,81			50,00% 52.193,63
15.0	PINTURA	100,00% 132.052,17						40,00% 52.820,87	60,00% 79.231,30
16.0	MURO DE DIVISA / BASE GRADIL METÁLICO	100,00% 167.577,73		40,00% 67.031,09	60,00% 100.546,64				
17.0	SERVIÇOS COMPLEMENTARES	100,00% 15.758,20						20,00% 3.151,64	80,00% 12.606,56
PORCENTAGEM			11,85%	12,76%	14,15%	14,79%	14,39%	14,98%	17,09%
CUSTO			273.827,81	294.783,97	327.098,24	341.711,73	332.440,28	346.247,80	394.855,85
PORCENTAGEM ACUMULADA			11,85%	24,60%	38,76%	53,55%	67,93%	82,91%	100,00%
CUSTO ACUMULADO			273.827,81	568.611,78	895.710,02	1.237.421,75	1.569.862,03	1.916.109,83	2.310.965,72

TIPO DE OBRA DO EMPREENDIMENTO	DESONERAÇÃO
Construção e Reforma de Edifícios	Não
Conforme legislação tributária municipal, definir estimativa de percentual da base de cálculo para o ISS:	60,00%
Sobre a base de cálculo, definir a respectiva alíquota do ISS (entre 2% e 5%):	5,00%

Itens	Siglas	% Adotado	Situação	1º Quartil	Médio	3º Quartil
Administração Central	AC	4,00%	-	3,00%	4,00%	5,50%
Seguro e Garantia	SG	0,80%	-	0,80%	0,80%	1,00%
Risco	R	1,27%	-	0,97%	1,27%	1,27%
Despesas Financeiras	DF	1,23%	-	0,59%	1,23%	1,39%
Lucro	L	6,50%	-	6,16%	7,40%	8,96%
Tributos (impostos COFINS 3%, e PIS 0,65%)	CP	3,65%	-	3,65%	3,65%	3,65%
Tributos (ISS, variável de acordo com o município)	ISS	3,00%	-	0,00%	2,50%	5,00%
Tributos (Contribuição Previdenciária sobre a Receita Bruta - 0% ou 4,5% - Desoneração)	CPRB	0,00%	OK	0,00%	4,50%	4,50%
BDI SEM desoneração (Fórmula Acórdão TCU)	BDI PAD	22,50%	OK	20,34%	22,12%	25,00%

Os valores de BDI foram calculados com o emprego da fórmula:

$$BDI.PAD = \frac{(1+AC + S + R + G)*(1 + DF)*(1+L)}{(1-CP-ISS)} - 1$$

Declaro para os devidos fins que, conforme legislação tributária municipal, a base de cálculo para Construção e Reforma de Edifícios, é de 60%, com a respectiva alíquota de 5%.

Declaro para os devidos fins que o regime de Contribuição Previdenciária sobre a Receita Bruta adotado para elaboração do orçamento foi SEM Desoneração, e que esta é a alternativa mais adequada para a Administração Pública.

Observações:

COMPOSIÇÃO DOS ENCARGOS SOCIAIS

PERNAMBUCO

VIGÊNCIA A PARTIR DE 01/2025

ENCARGOS SOCIAIS SOBRE A MÃO DE OBRA					
CÓDIGO	DESCRIÇÃO	COM DESONERAÇÃO		SEM DESONERAÇÃO	
		HORISTA %	MENSALISTA %	HORISTA %	MENSALISTA %
GRUPO A					
A1	INSS	5,00%	5,00%	20,00%	20,00%
A2	SESI	1,50%	1,50%	1,50%	1,50%
A3	SENAI	1,00%	1,00%	1,00%	1,00%
A4	INCRA	0,20%	0,20%	0,20%	0,20%
A5	SEBRAE	0,60%	0,60%	0,60%	0,60%
A6	Salário Educação	2,50%	2,50%	2,50%	2,50%
A7	Seguro Contra Acidentes de Trabalho	3,00%	3,00%	3,00%	3,00%
A8	FGTS	8,00%	8,00%	8,00%	8,00%
A9	SECONCI	0,00%	0,00%	0,00%	0,00%
A	Total	21,80%	21,80%	36,80%	36,80%
GRUPO B					
B1	Repouso Semanal Remunerado	18,01%	Não incide	18,01%	Não incide
B2	Feriados	4,32%	Não incide	4,32%	Não incide
B3	Auxílio - Enfermidade	0,86%	0,65%	0,86%	0,65%
B4	13º Salário	10,97%	8,33%	10,97%	8,33%
B5	Licença Paternidade	0,07%	0,05%	0,07%	0,05%
B6	Faltas Justificadas	0,73%	0,56%	0,73%	0,56%
B7	Dias de Chuvas	1,96%	Não incide	1,96%	Não incide
B8	Auxílio Acidente de Trabalho	0,10%	0,07%	0,10%	0,07%
B9	Férias Gozadas	9,95%	7,56%	9,95%	7,56%
B10	Salário Maternidade	0,03%	0,03%	0,03%	0,03%
B	Total	47,00%	17,25%	47,00%	17,25%
GRUPO C					
C1	Aviso Prévio Indenizado	4,77%	3,63%	4,77%	3,63%
C2	Aviso Prévio Trabalhado	0,11%	0,09%	0,11%	0,09%
C3	Férias Indenizadas	3,98%	3,03%	3,98%	3,03%
C4	Depósito Rescisão Sem Justa Causa	3,06%	2,33%	3,06%	2,33%
C5	Indenização Adicional	0,40%	0,31%	0,40%	0,31%
C	Total	12,32%	9,39%	12,32%	9,39%
GRUPO D					
D1	Reincidência de Grupo A sobre Grupo B (sem considerar INSS sobre 13º, conforme Lei nº 14.973/2024)	9,70%	3,34%	17,30%	6,35%
D2	Reincidência de Grupo A sobre Aviso Prévio Trabalhado e Reincidência do FGTS sobre Aviso Prévio Indenizado	0,41%	0,31%	0,42%	0,32%
D	Total	10,11%	3,65%	17,72%	6,67%
TOTAL(A+B+C+D)		91,23%	52,09%	113,84%	70,11%

RELATÓRIO FOTOGRÁFICO DO PROJETO ACERCA DA CONSTRUÇÃO DO CENTRO DE ATENÇÃO PSICOSSOCIAL (CAPS) TIPO I, NO MUNICÍPIO DE CAMOCIM DE SÃO FÉLIX-PE (PROPOSTA Nº 11870.1370001/24-001)

Eu, **BRUNO HENRIQUE DE OLIVEIRA LAGOS**, venho, por meio deste, apresentar o relatório fotográfico do projeto que tem como objeto **Construção do Centro de Atenção Psicossocial (CAPS) tipo I, no município de Camocim de São Félix-PE**. A visita foi realizada ao longo do mês de fevereiro de 2025, como é demonstrado pelas fotos apresentadas a seguir.

Figura 1. CONSTRUÇÃO DO CENTRO DE ATENÇÃO PSICOSSOCIAL (CAPS) TIPO I, NO MUNICÍPIO DE CAMOCIM DE SÃO FÉLIX-PE



Autor: 2025.

29-12-1953

Figura 2. CONSTRUÇÃO DO CENTRO DE ATENÇÃO PSICOSSOCIAL (CAPS) TIPO I, NO MUNICÍPIO DE CAMOCIM DE SÃO FÉLIX-PE



Autor: 2025.

Figura 3. CONSTRUÇÃO DO CENTRO DE ATENÇÃO PSICOSSOCIAL (CAPS) TIPO I, NO MUNICÍPIO DE CAMOCIM DE SÃO FÉLIX-PE



Autor: 2025.

Figura 4. CONSTRUÇÃO DO CENTRO DE ATENÇÃO PSICOSSOCIAL (CAPS) TIPO I, NO MUNICÍPIO DE CAMOCIM DE SÃO FÉLIX-PE



Autor: 2025.

Figura 5. CONSTRUÇÃO DO CENTRO DE ATENÇÃO PSICOSSOCIAL (CAPS) TIPO I, NO MUNICÍPIO DE CAMOCIM DE SÃO FÉLIX-PE



Autor: 2025.

Figura 6. CONSTRUÇÃO DO CENTRO DE ATENÇÃO PSICOSSOCIAL (CAPS) TIPO I, NO MUNICÍPIO DE CAMOCIM DE SÃO FÉLIX-PE



Autor: 2025.

Figura 7. CONSTRUÇÃO DO CENTRO DE ATENÇÃO PSICOSSOCIAL (CAPS) TIPO I, NO MUNICÍPIO DE CAMOCIM DE SÃO FÉLIX-PE



Autor: 2025.

Figura 8. CONSTRUÇÃO DO CENTRO DE ATENÇÃO PSICOSSOCIAL (CAPS) TIPO I, NO MUNICÍPIO DE CAMOCIM DE SÃO FÉLIX-PE




Autor: 2025.

BRUNO HENRIQUE DE OLIVEIRA LAGOS

Engenheiro Civil


CREA: 026.902 D/PE

29-12-1953

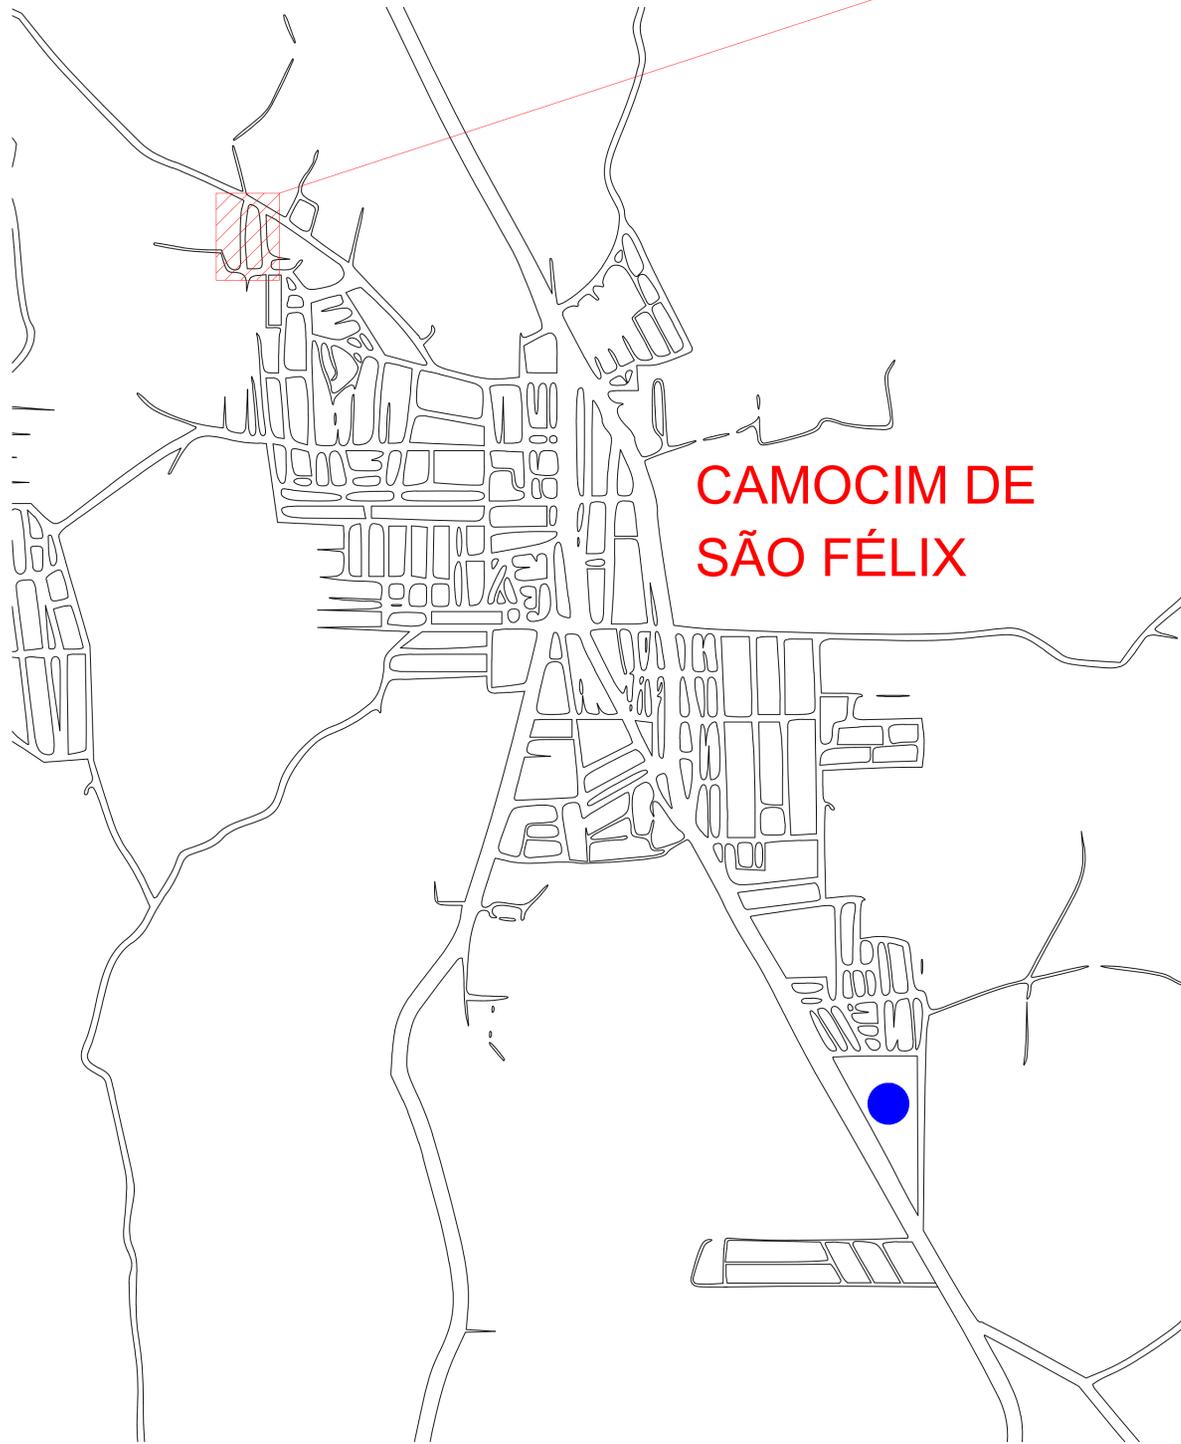


CAMOCIM DE SÃO FÉLIX

1 LOCALIZAÇÃO
S/ESCALA

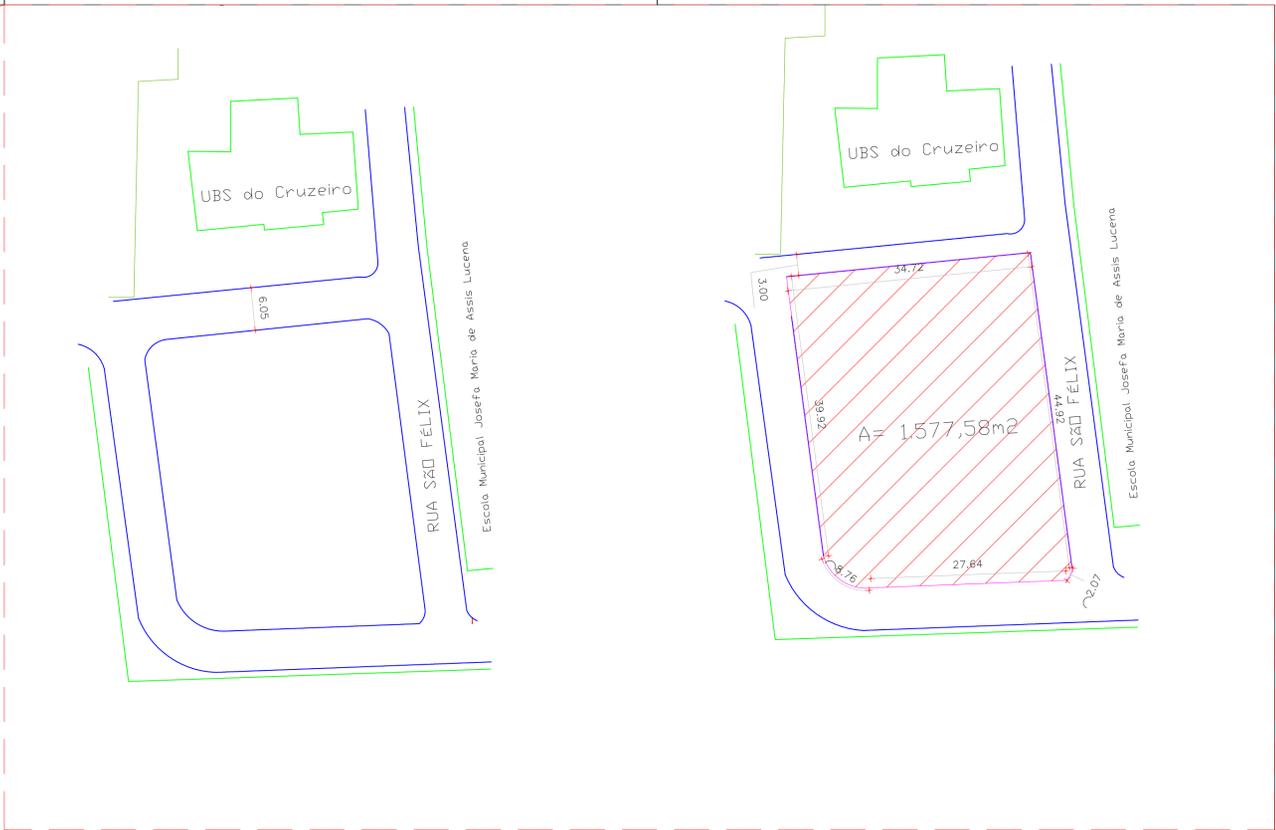

2 SITUAÇÃO ATUAL
Escala: 1/500

3 SITUAÇÃO POSTERIOR
Escala: 1/500

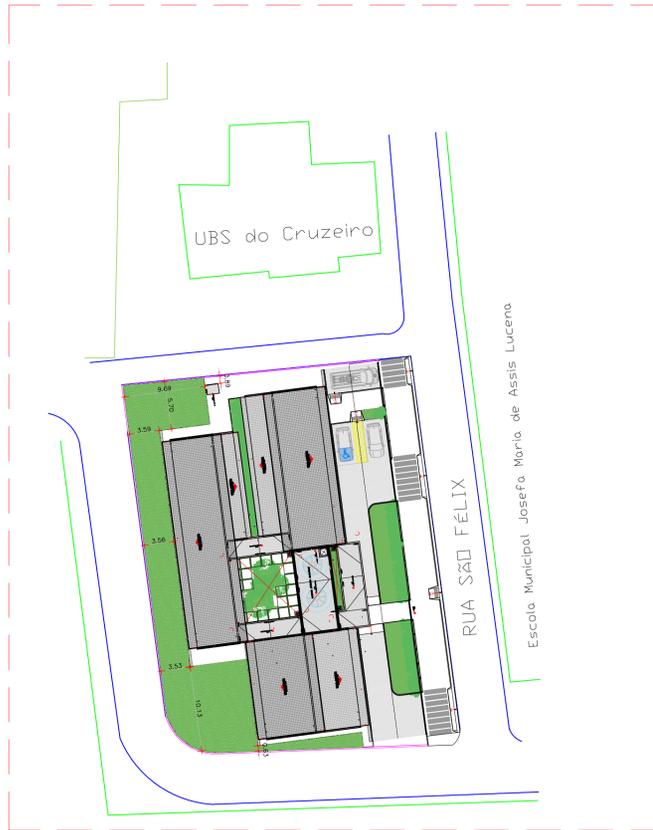

4 LOCAÇÃO
Escala: 1/500

ÁREA TOTAL DE CONSTRUÇÃO	608,16
ÁREA DE COBERTA	586,86
ÁREA DO TERRENO	1.577,58



PROPRIETÁRIO: SOSTENES RUBANO NEVES PONTES (PREFEITO)
PREFEITURA MUNICIPAL DE CAMOCIM DE SÃO FÉLIX

RESP. TEC. PROJETO: BRUNO HENRIQUE DE OLIVEIRA LAGOS – CREA: 026.902 D/PE

FOLHA	PROJETO : Construção do Centro de Atenção Psicossocial (CAPS) tipo I, no município de Camocim de São Félix-PE	
P01	LOCAL : RUA SÃO FÉLIX, BAIRRO CRUZEIRO – CAMOCIM DE SÃO FÉLIX/PE	
	CONTEÚDO: LOCALIZAÇÃO, SITUAÇÃO E LOCAÇÃO	
DATA: FEVEREIRO/2025	PROJETO: BRUNO LAGOS	ESCALA: INDICADA


SISTEMA DE COORDENADAS PLANAS UTM

DATUM OFICIAL - SIRGAS2000
 MERIDIANO CENTRAL 33 ° WGr

LATITUDE = 8°21'20,883"S
 LONGITUDE = 35°46'09,095"W

UTM N = 9.075.295,722 m
 UTM E = 194.993,080 m

K=Fator de Escala = 1,000743917
 Data = 26/12/2024
 c=convergência meridiana = 0°24'08,707"
 d=declinação magnética = 21°34'01,704"W
 ad=variação anual da declinação magnética = 0°519,284"E

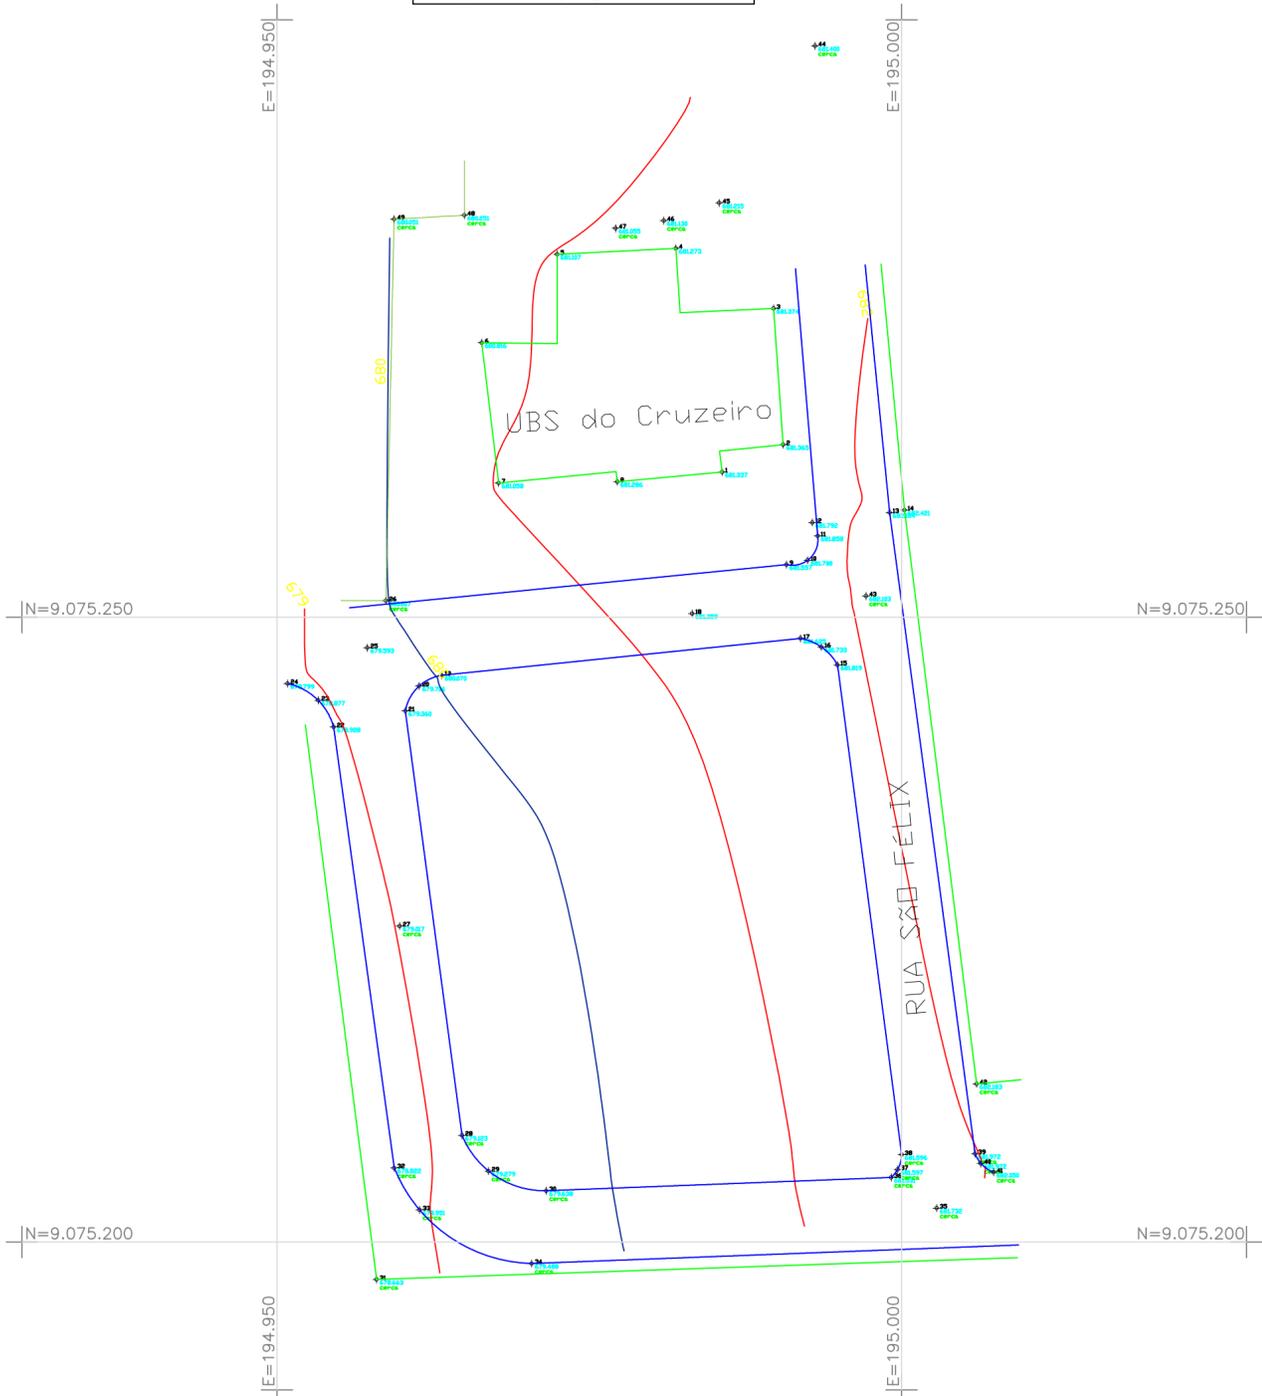


1 LEVANTAMENTO TOPOGRÁFICO
 ESCALA: 1/400




PROPRIETÁRIO: SOSTENES RUBANO NEVES PONTES (PREFEITO)
 PREFEITURA MUNICIPAL DE CAMOCIM DE SÃO FÉLIX

RESP. TEC. PROJETO: BRUNO HENRIQUE DE OLIVEIRA LAGOS - CREA: 026.902 D/PE

FOLHA P02	PROJETO : Construção do Centro de Atenção Psicossocial (CAPS) tipo I, no município de Camocim de São Félix-PE	
	LOCAL : RUA SÃO FÉLIX, BAIRRO CRUZEIRO - CAMOCIM DE SÃO FÉLIX/PE	CONTEÚDO: LEVANTAMENTO TOPOGRÁFICO
DATA: FEVEREIRO/2025	PROJETO: BRUNO LAGOS	ESCALA: INDICADA

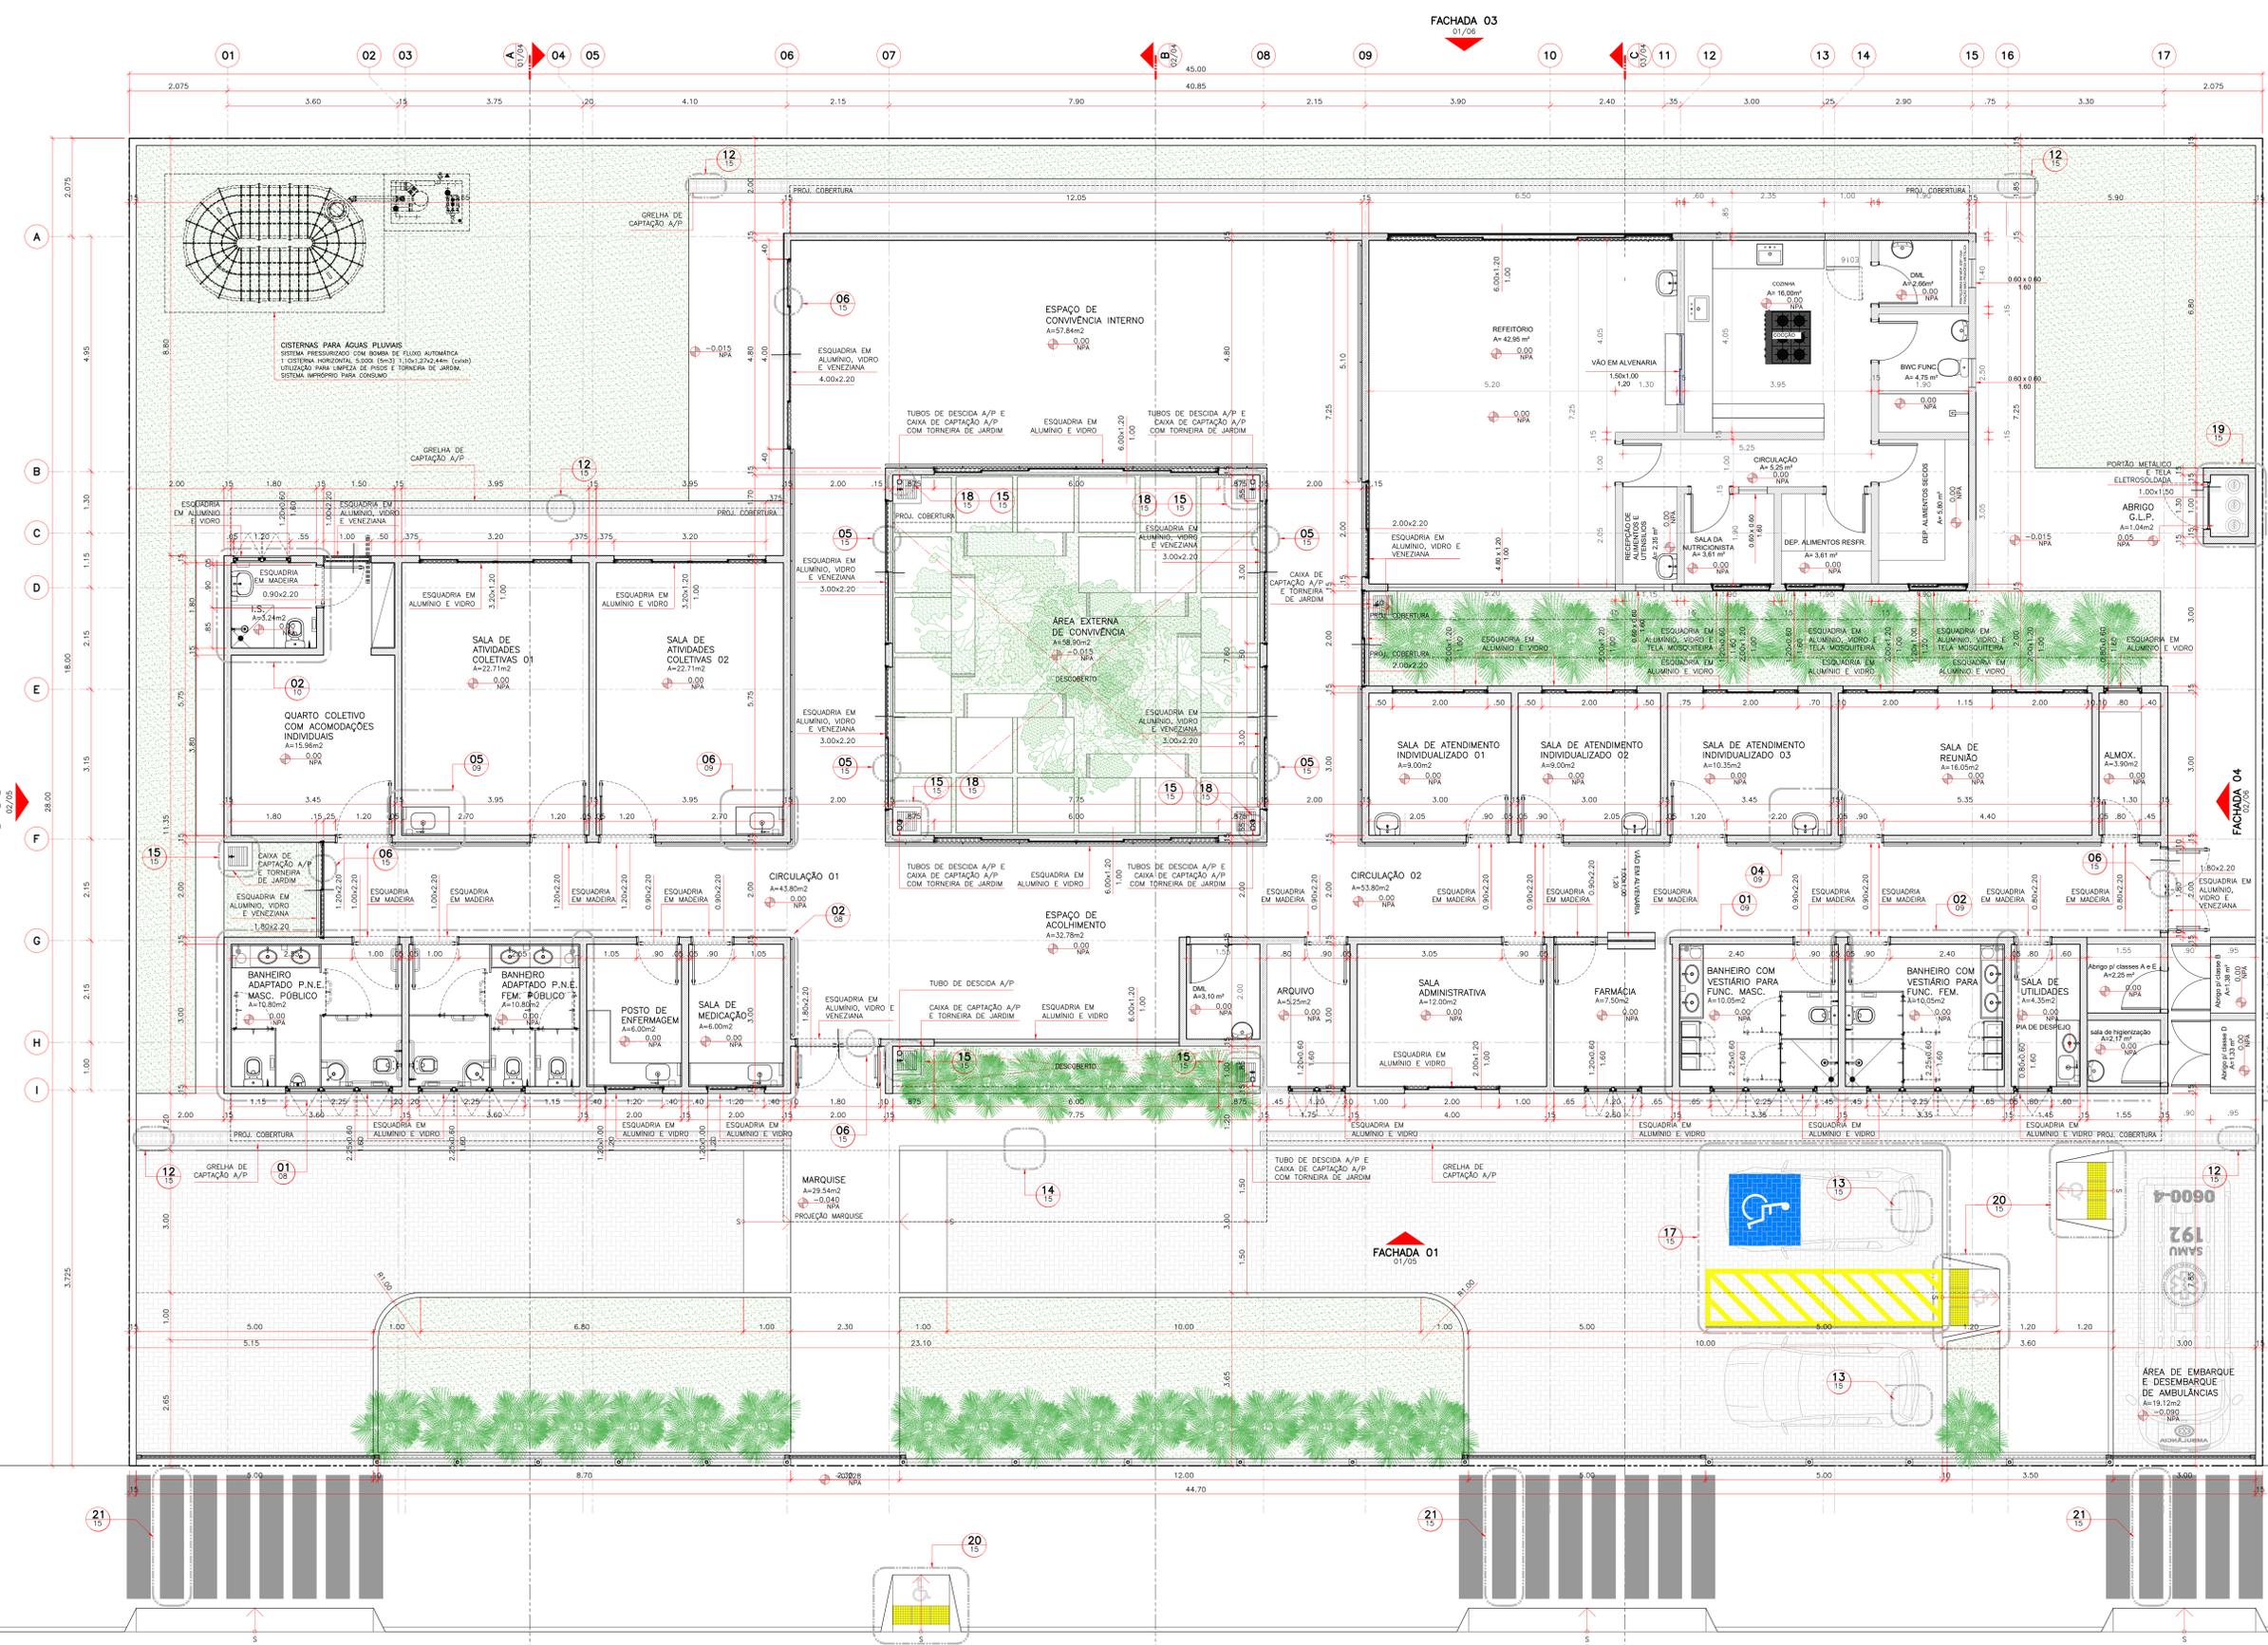

QUADRO DE ÁREAS	
Descrição	Área (m²)
ESPAÇO DE ACOULHIMENTO	32,78
SALA DE ATENDIMENTO INDIVIDUALIZADO 01	9,00
SALA DE ATENDIMENTO INDIVIDUALIZADO 02	9,00
SALA DE ATENDIMENTO INDIVIDUALIZADO 03	10,35
SALA DE ATIVIDADES COLETIVAS 01	22,71
SALA DE ATIVIDADES COLETIVAS 02	22,71
BANHEIRO ADAPTADO (P.N.E.) MASCULINO PÚBLICO	10,80
BANHEIRO ADAPTADO (P.N.E.) FEMININO PÚBLICO	10,80
ESPAÇO DE CONVIVÊNCIA INTERNO	57,84
SALA DE MEDICAÇÃO	6,00
POSTO DE ENFERMAGEM	6,00
FARMÁCIA	7,50
QUARTO COLETIVO COM ACOMODAÇÕES INDIVIDUAIS	15,96
I.S.	3,24
SALA ADMINISTRATIVA	12,00
SALA DE REUNIÃO	16,05
ALMOXARIFADO	3,90
ARQUIVO	5,25
REFEITÓRIO	49,88
COZINHA	34,15
BANHEIRO COM VESTIÁRIO PARA FUNCIONÁRIOS MASCULINO	10,05
BANHEIRO COM VESTIÁRIO PARA FUNCIONÁRIOS FEMININO	10,05
D.M.L.	2,40
SALA DE UTILIDADES	4,35
ÁREA DE SERVIÇOS	4,37
ALVENARIAS E CIRCULAÇÕES	149,95
TOTAL ÁREA INTERNA	527,09
ÁREA DE EXTERNA CONVIVÊNCIA	58,90
ÁREA DE EXTERNA PARA EMBARQUE E DESEMBARQUE DE AMBULANCIA	19,12
ABRIGO EXTERNO DE RESÍDUOS SÓLIDOS	2,01
ABRIGO G.L.P.	1,04
ÁREA TOTAL EXTERNA	81,07
ÁREA TOTAL DE CONSTRUÇÃO	608,16
ÁREA DE COBERTA	586,86
ÁREA DO TERRENO	1.577,58

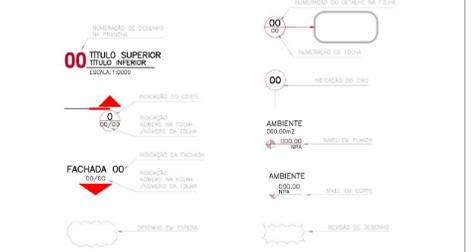


01 CENTRO DE ATENÇÃO PSICOSSOCIAL - I, II, AD E I
PLANTA PAVIMENTO TÉRREO
ESCALA: 1:50

LEGENDA:
 ALVENARIA EM BLOCOS CERÂMICOS
 PISO INTERTRAVADO
 GRAMA

PROPRIETÁRIO: SOSTENES RUBANO NEVES PONTES (PREFEITO)
 PREFEITURA MUNICIPAL DE CAMOCIM DE SÃO FELIX

REP. TECH. PROJETO: BRUNO HENRIQUE DE OLIVEIRA LAGOS - CREA: 026.902 D/PE

P03	PROJETO: Construção do Centro de Atenção Psicossocial (CAPS) tipo I, no município de Camocim de São Felix-PE
	LOCAL: RUA SÃO FELIX, BAIRRO CRUZEIRO - CAMOCIM DE SÃO FELIX/PE
	CONTEÚDO: PLANTA BAIXA PAVIMENTO TÉRREO
DATA: FEVEREIRO/2025	PROJETO: BRUNO LAGOS
	ESCALA: INDICADA

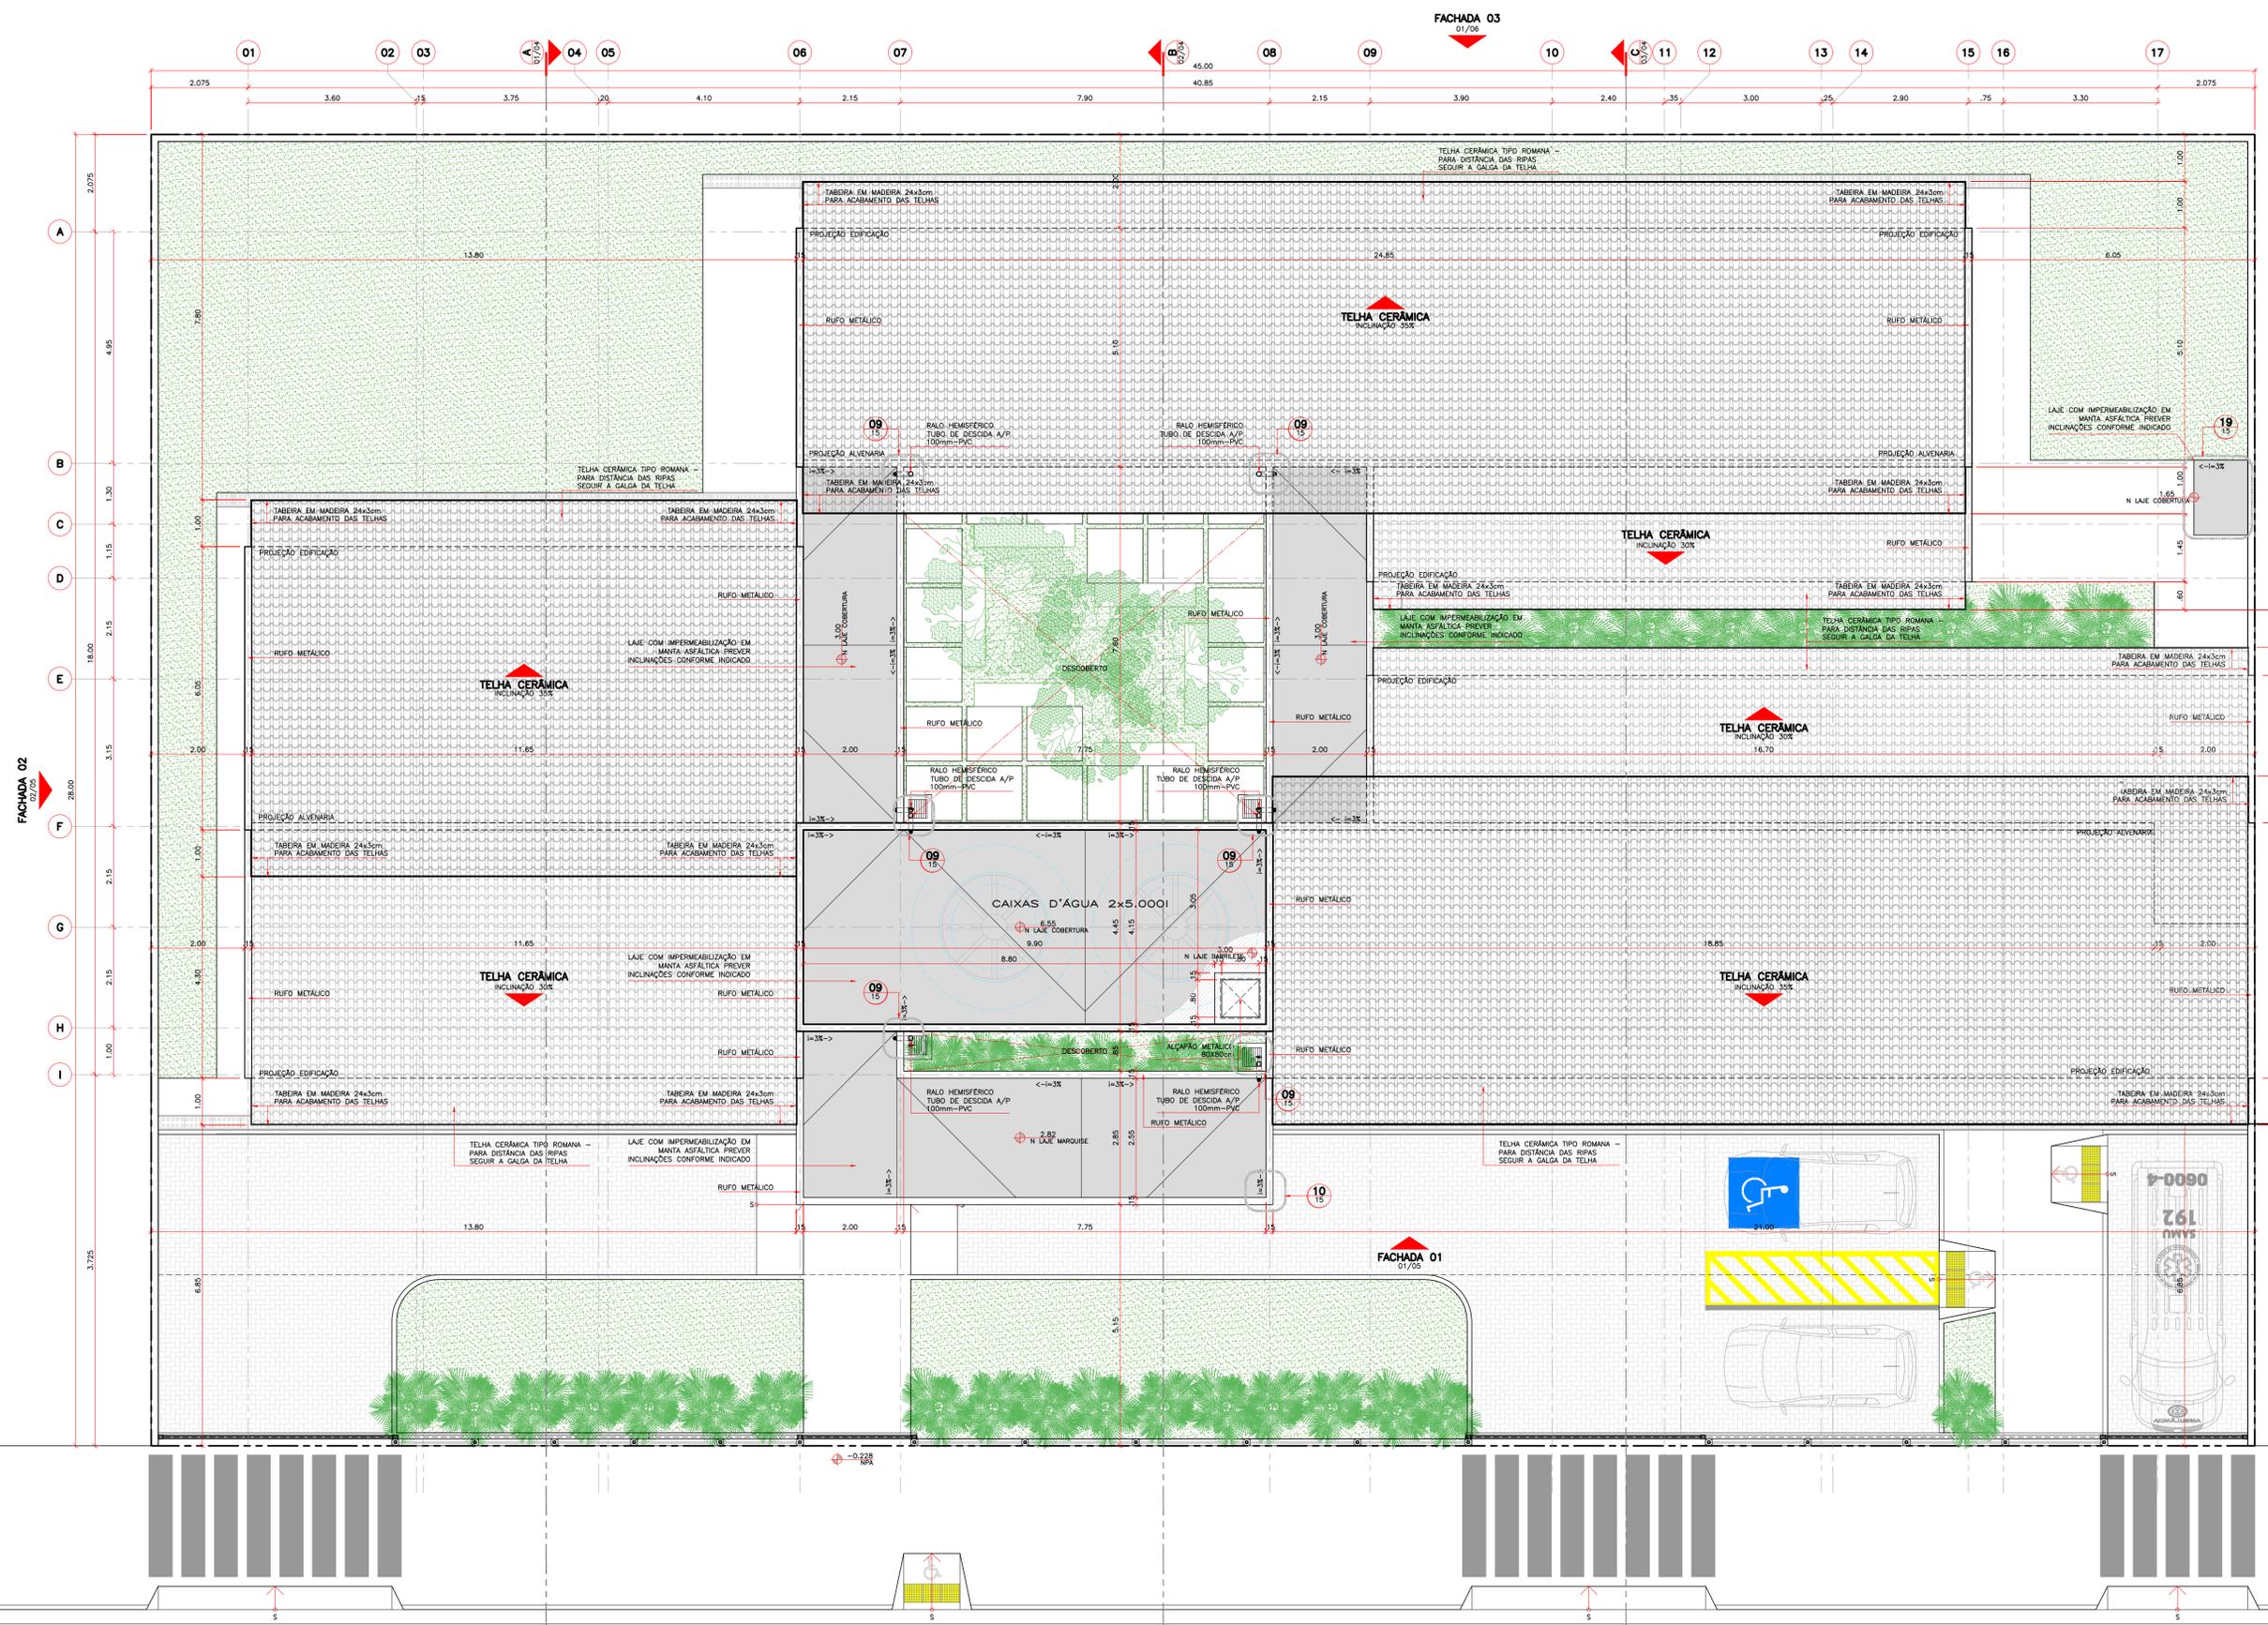

QUADRO DE ÁREAS	
Descrição	Área (m²)
ESPAÇO DE ACOIMHENTO	32,78
SALA DE ATENDIMENTO INDIVIDUALIZADO 01	9,00
SALA DE ATENDIMENTO INDIVIDUALIZADO 02	9,00
SALA DE ATENDIMENTO INDIVIDUALIZADO 03	10,35
SALA DE ATIVIDADES COLETIVAS 01	22,71
SALA DE ATIVIDADES COLETIVAS 02	22,71
BANHEIRO ADAPTADO (P.N.E.) MASCULINO PÚBLICO	10,80
BANHEIRO ADAPTADO (P.N.E.) FEMININO PÚBLICO	10,80
ESPAÇO DE CONVIVÊNCIA INTERNO	57,84
SALA DE MEDICAÇÃO	6,00
POSTO DE ENFERMAGEM	6,00
FARMÁCIA	7,50
QUARTO COLETIVO COM ACOMODAÇÕES INDIVIDUAIS	15,96
I.S.	3,24
SALA ADMINISTRATIVA	12,00
SALA DE REUNIÃO	16,05
ALMOXARIFADO	3,90
ARQUIVO	5,25
REFEITÓRIO	49,88
COZINHA	34,15
BANHEIRO COM VESTIÁRIO PARA FUNCIONÁRIOS MASCULINO	10,05
BANHEIRO COM VESTIÁRIO PARA FUNCIONÁRIOS FEMININO	10,05
D.M.I.	2,40
SALA DE UTILIDADES	4,95
ÁREA DE SERVIÇOS	4,37
ALVENARIAS E CIRCULAÇÕES	149,95
TOTAL ÁREA INTERNA	527,09
ÁREA DE EXTERNA CONVIVÊNCIA	38,90
ÁREA DE EXTERNA PARA EMBARQUE E DESEMBARQUE DE AMBULANCIA	19,12
ABRIGO EXTERNO DE RESÍDUOS SÓLIDOS	2,01
ABRIGO G.L.P.	1,04
ÁREA TOTAL EXTERNA	61,07
ÁREA TOTAL DE CONSTRUÇÃO	608,16
ÁREA DE COBERTURA	586,86
ÁREA DO TERRENO	1.577,58

01 CENTRO DE ATENÇÃO PSICOSSOCIAL - I, II, AD, I
PLANTA DE COBERTURA
ESCALA: 1:50




PROPRIETÁRIO: SOSTENES RUBANO NEVES PONTES (PREFEITO)
PREFEITURA MUNICIPAL DE CAMOCIM DE SÃO FELIX


RESP. TÉCNICO: BRUNO HENRIQUE DE OLIVEIRA LAGOS - CREA: 026.902 D/PE

P04	PROJETO: Construção do Centro de Atenção Psicossocial (CAPS) I, no município de Camocim de São Félix-PE
	LOCAL: RUA SÃO FELIX, BAIRRO CRUZEIRO - CAMOCIM DE SÃO FELIX/PE
CONTEÚDO: PLANTA BAIXA PAVIMENTO COBERTURA	FECHA: INDICADA


DATA: FEVEREIRO/2025

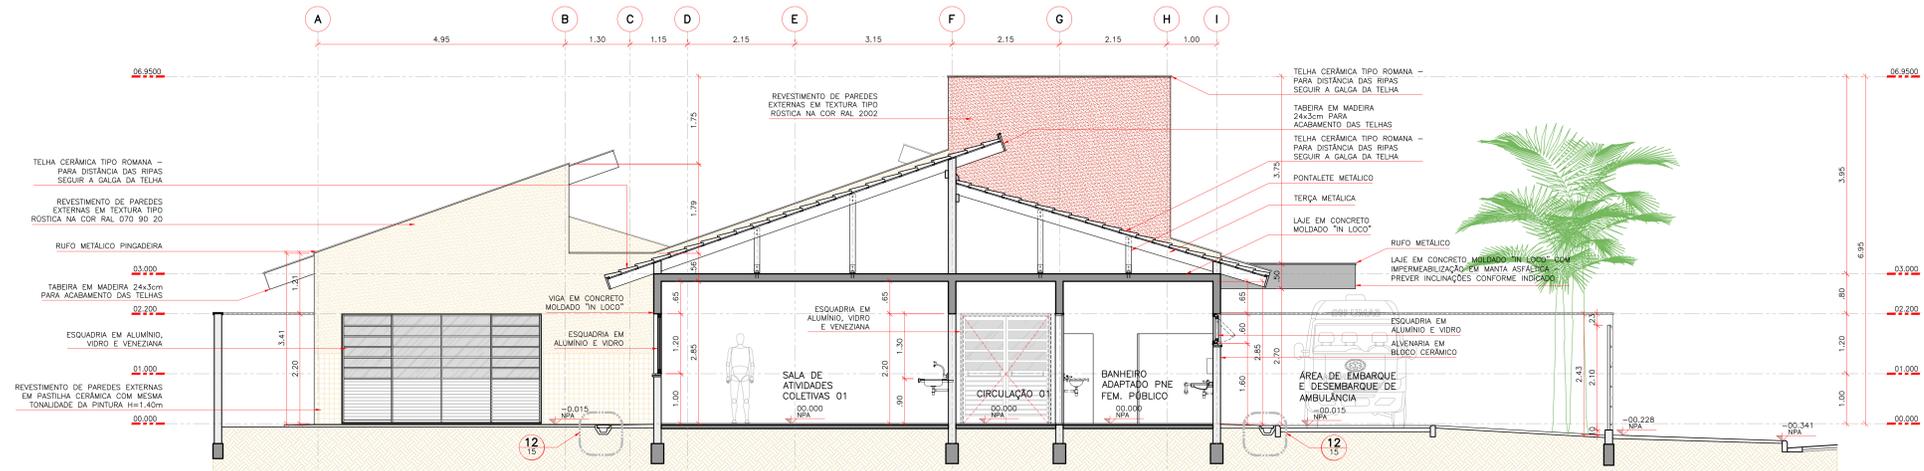

01 CENTRO DE ATENÇÃO PSICOSSOCIAL- I, II, AD E I
CORTE A
ESCALA: 1:50

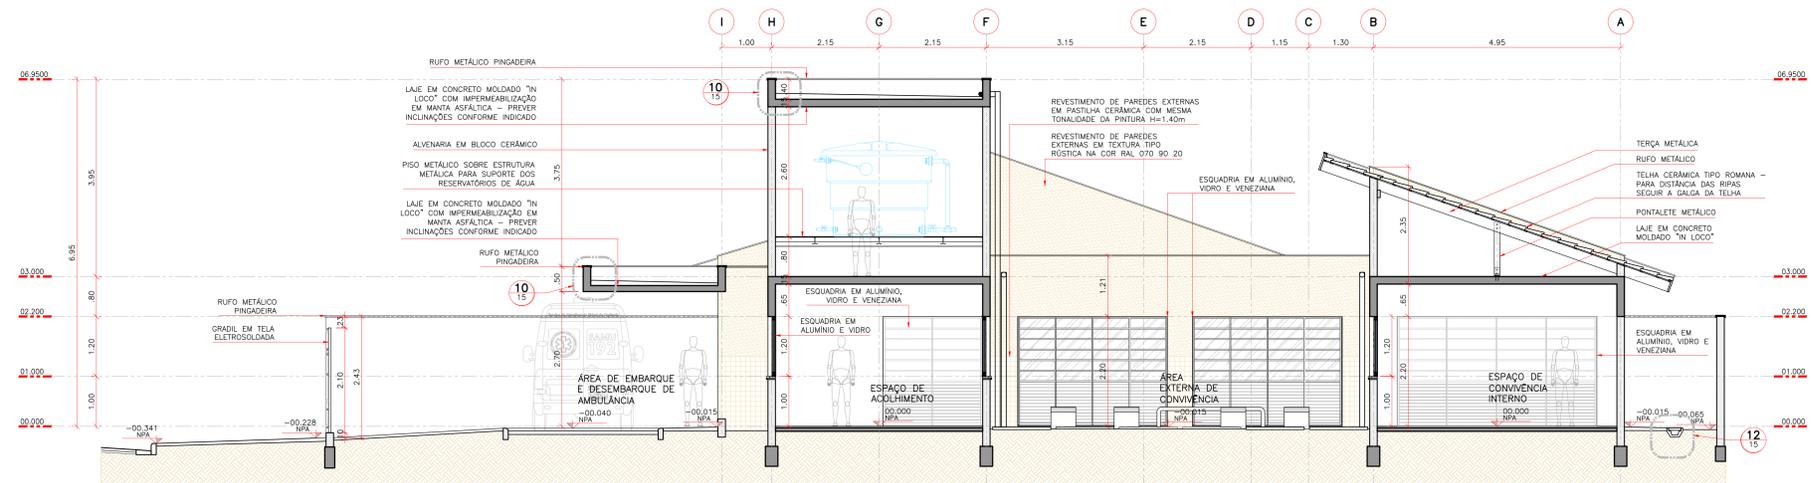

02 CENTRO DE ATENÇÃO PSICOSSOCIAL- I, II, AD E I
CORTE B
ESCALA: 1:50

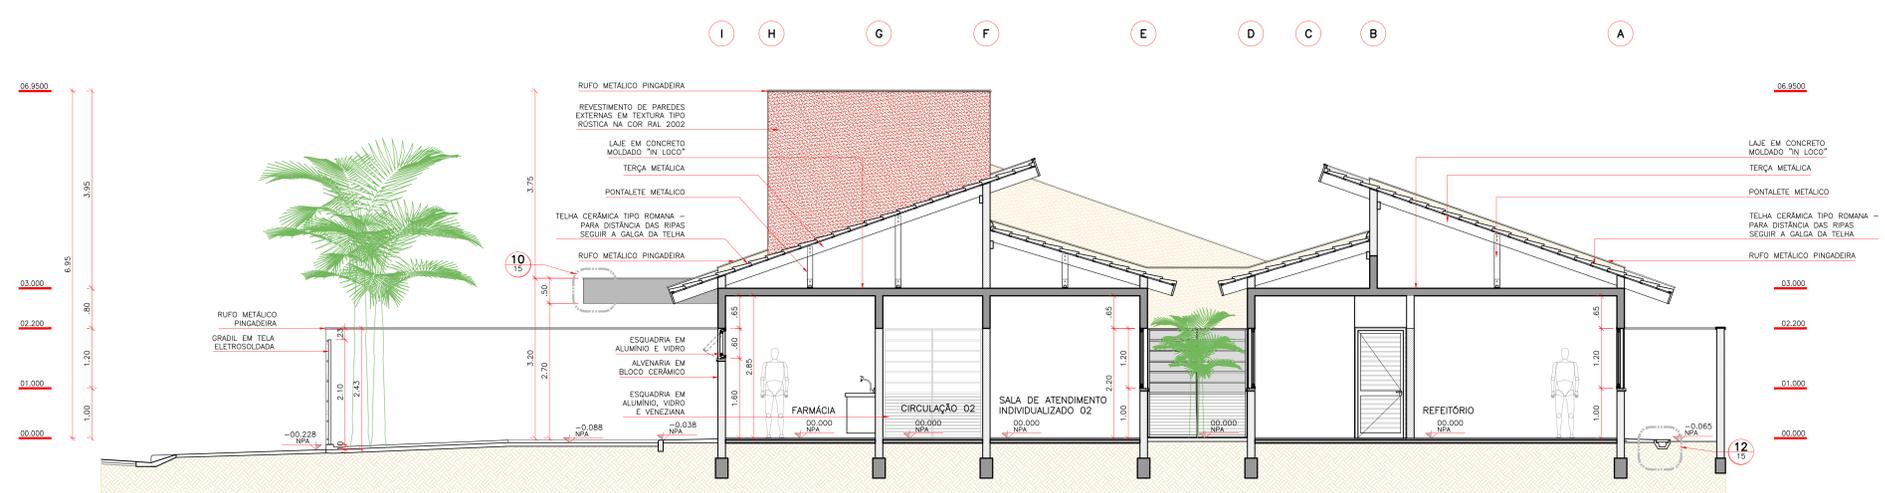

03 CENTRO DE ATENÇÃO PSICOSSOCIAL- I, II, AD E I
CORTE C
ESCALA: 1:50

LEGENDA:
ALVENARIA EM BLOCOS CERÂMICOS

ÁREA DO TERRENO = 1577,58 m²
ÁREA DE COBERTA = 586,86 m²
ÁREA DE CONSTRUÇÃO = 608,16 m²



OBSERVAÇÕES:
1- CONFERIR MEDIDAS NO LOCAL.
2- MEDIDAS EM METROS.

CAMOCIM DE SÃO FELIX

PROPRIETÁRIO: SOSTENES RUBANO NEVES PONTES (PREFEITO)
PREFEITURA MUNICIPAL DE CAMOCIM DE SÃO FELIX

REP. REC. PROJETO: BRUNO HENRIQUE DE OLIVEIRA LACOS - CREA: 026.902 D/PE

FOLHA P05	PROJETO: Construção do Centro de Atenção Psicossocial (CAPS) tipo I, no município de Camocim de São Felix-PE
LOCAL: RUA SÃO FELIX, BAIRRO CRUZEIRO - CAMOCIM DE SÃO FELIX/PE	CONTEÚDO: CORTES
DATA: FEVEREIRO/2025	PROJETO: BRUNO LACOS
	ESCALA: INDICADA

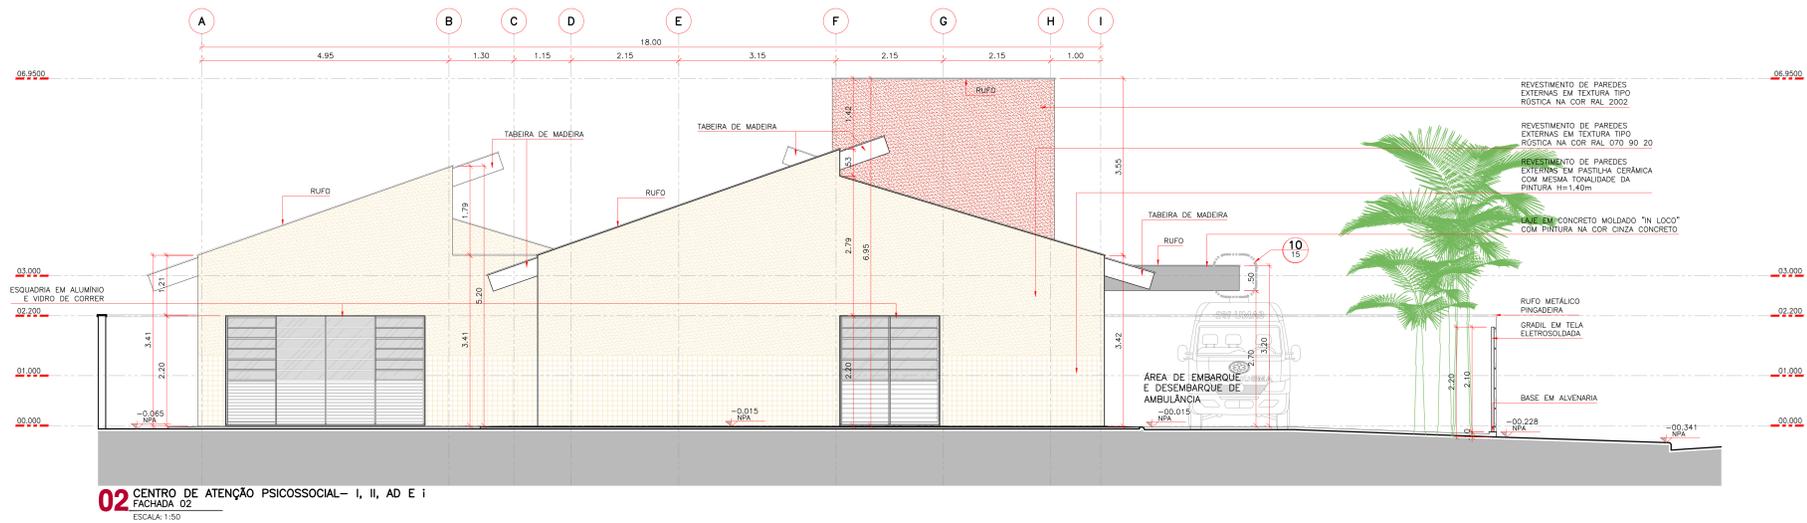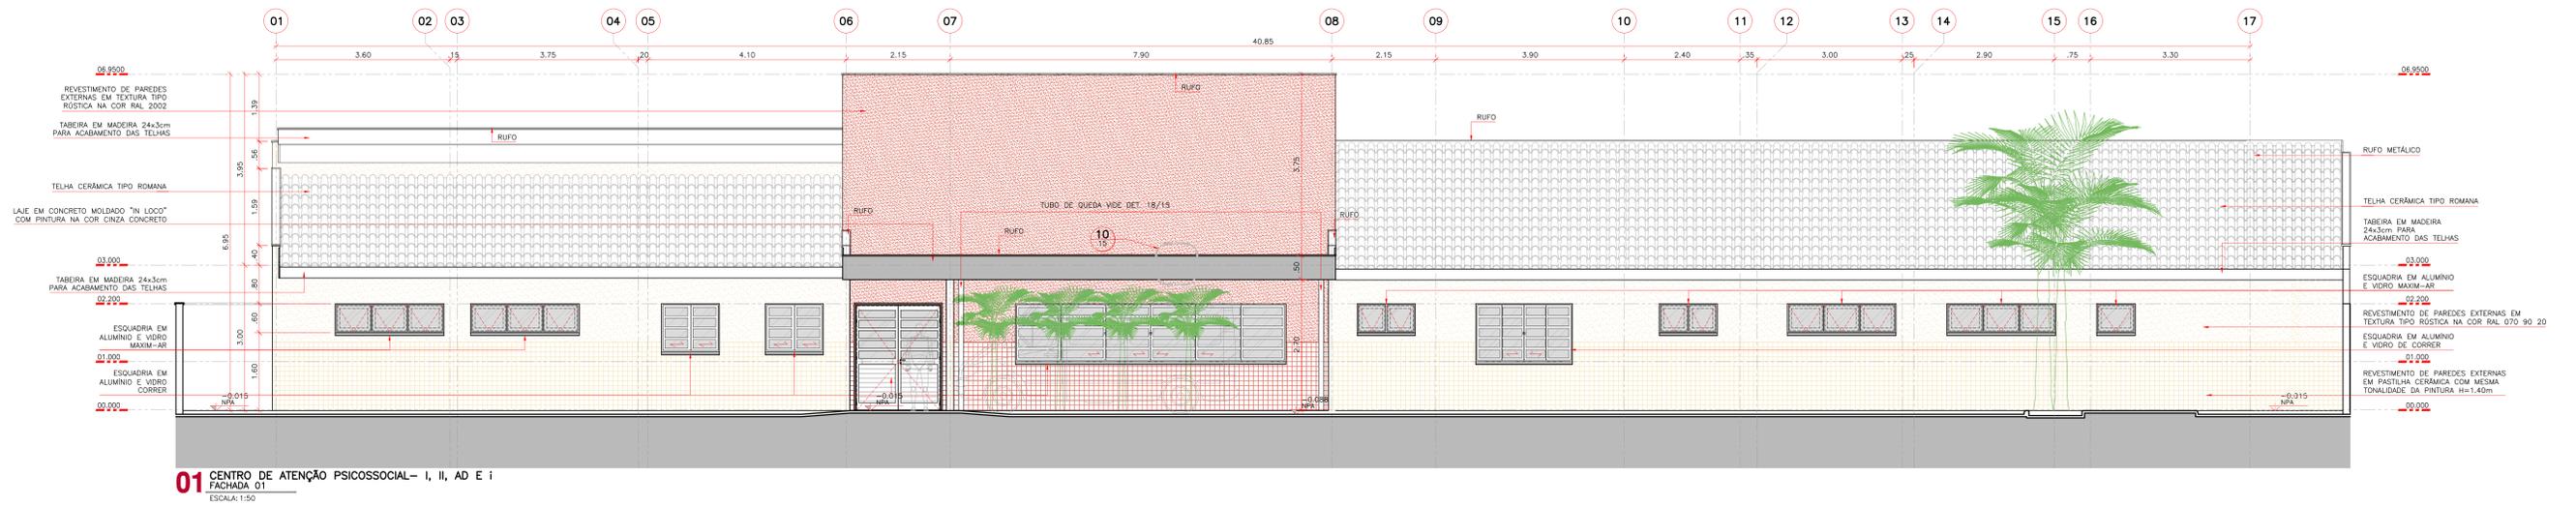


CAMOCIM DE SÃO FELIX


PROPRIETÁRIO: SOSTENES RUBANO NEVES PONTES (PREFEITO)
PREFEITURA MUNICIPAL DE CAMOCIM DE SÃO FELIX

REP. TEC. PROJETO: BRUNO HENRIQUE DE OLIVEIRA LAGOS - CREA: 026.902 D/PE

FOLHA P06	PROJETO: Construção do Centro de Atenção Psicossocial (CAPS) tipo I, no município de Camocim de São Félix-PE
LOCAL: RUA SÃO FELIX, BAIRRO CRUZEIRO - CAMOCIM DE SÃO FELIX/PE	CONTEÚDO: FACHADAS 01 E 02
DATA: FEVEREIRO/2025	PROJETO: BRUNO LAGOS
	ESCALA: INDICADA

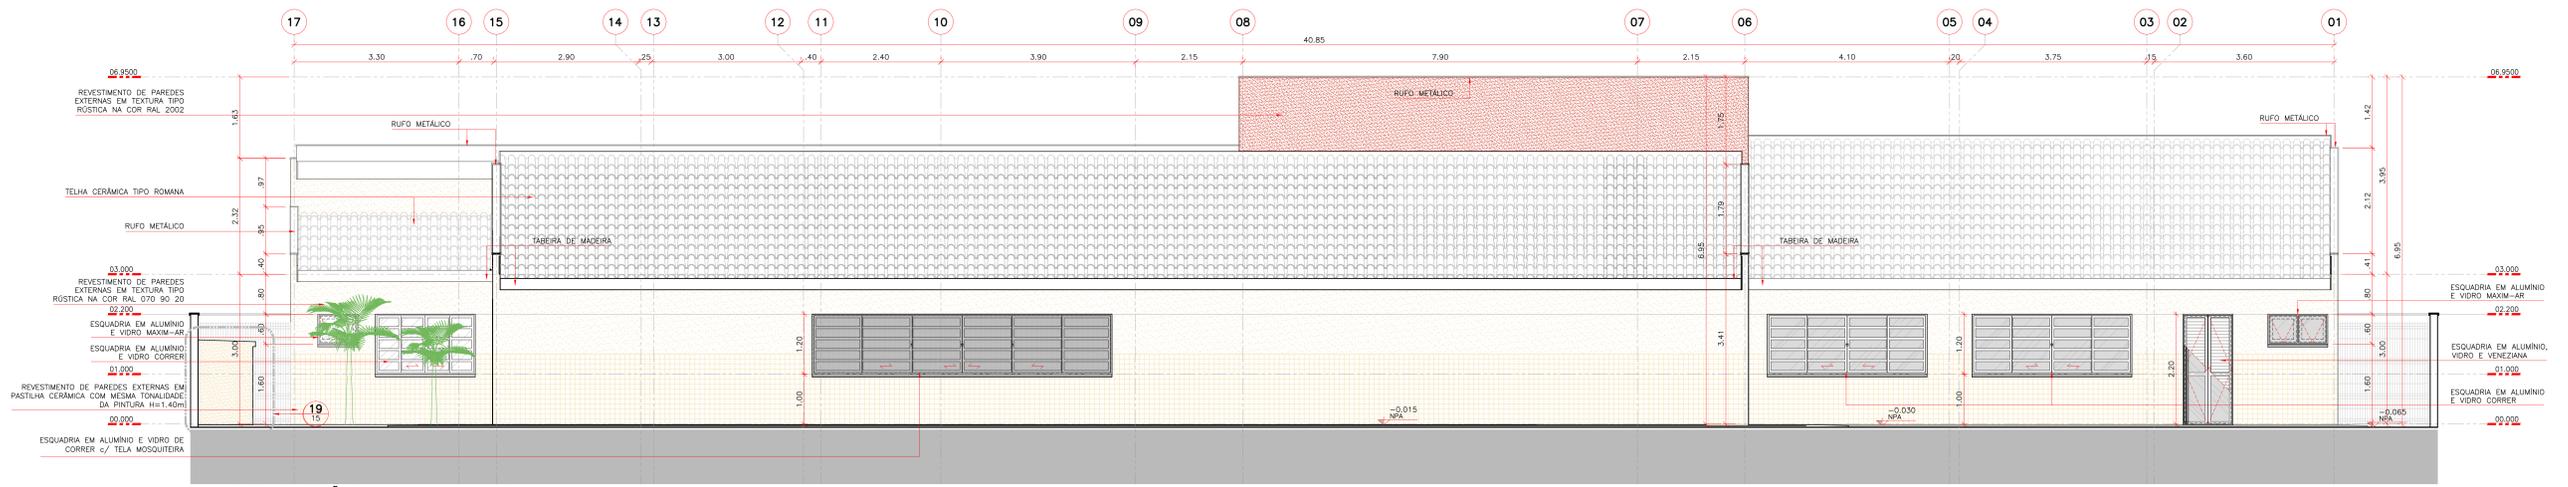

01 CENTRO DE ATENÇÃO PSICOSSOCIAL- I, II, AD E I
FACHADA 03
ESCALA: 1:50

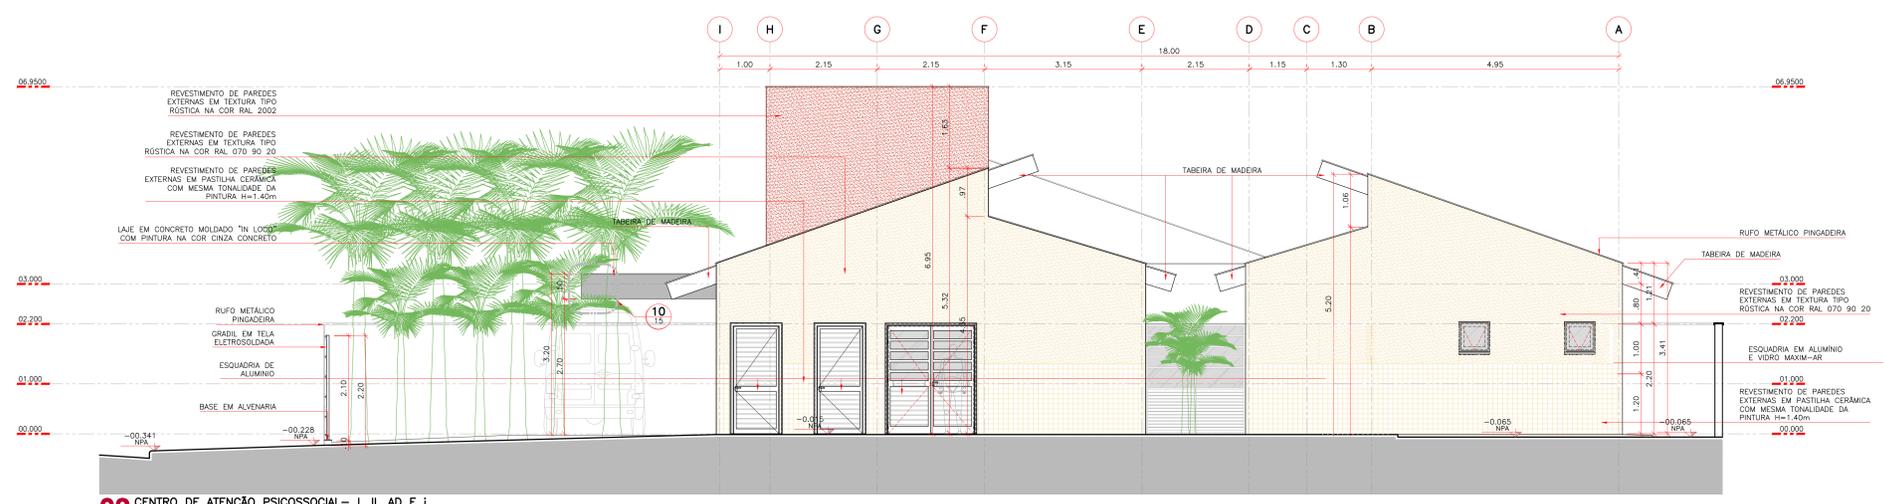


02 CENTRO DE ATENÇÃO PSICOSSOCIAL- I, II, AD E I
FACHADA 04
ESCALA: 1:50

CAMOCIM DE SÃO FELIX

PROPRIETÁRIO: SOSTENES RUBANO NEVES PONTES (PREFEITO)
PREFEITURA MUNICIPAL DE CAMOCIM DE SÃO FELIX

RESP. TÉCN. PROJETO: BRUNO HENRIQUE DE OLIVEIRA LACOS - CREA: 026.902 D/PE

FOLHA P07	PROJETO: Construção do Centro de Atenção Psicossocial (CAPS) Tipo I, no município de Camocim de São Félix-PE
LOCAL: RUA SÃO FELIX, BAIRRO CRUZEIRO - CAMOCIM DE SÃO FELIX/PE	CONTEÚDO: FACHADAS 03 E 04
DATA: FEVEREIRO/2025	PROJETO: BRUNO LACOS
	ESCALA: INDICADA

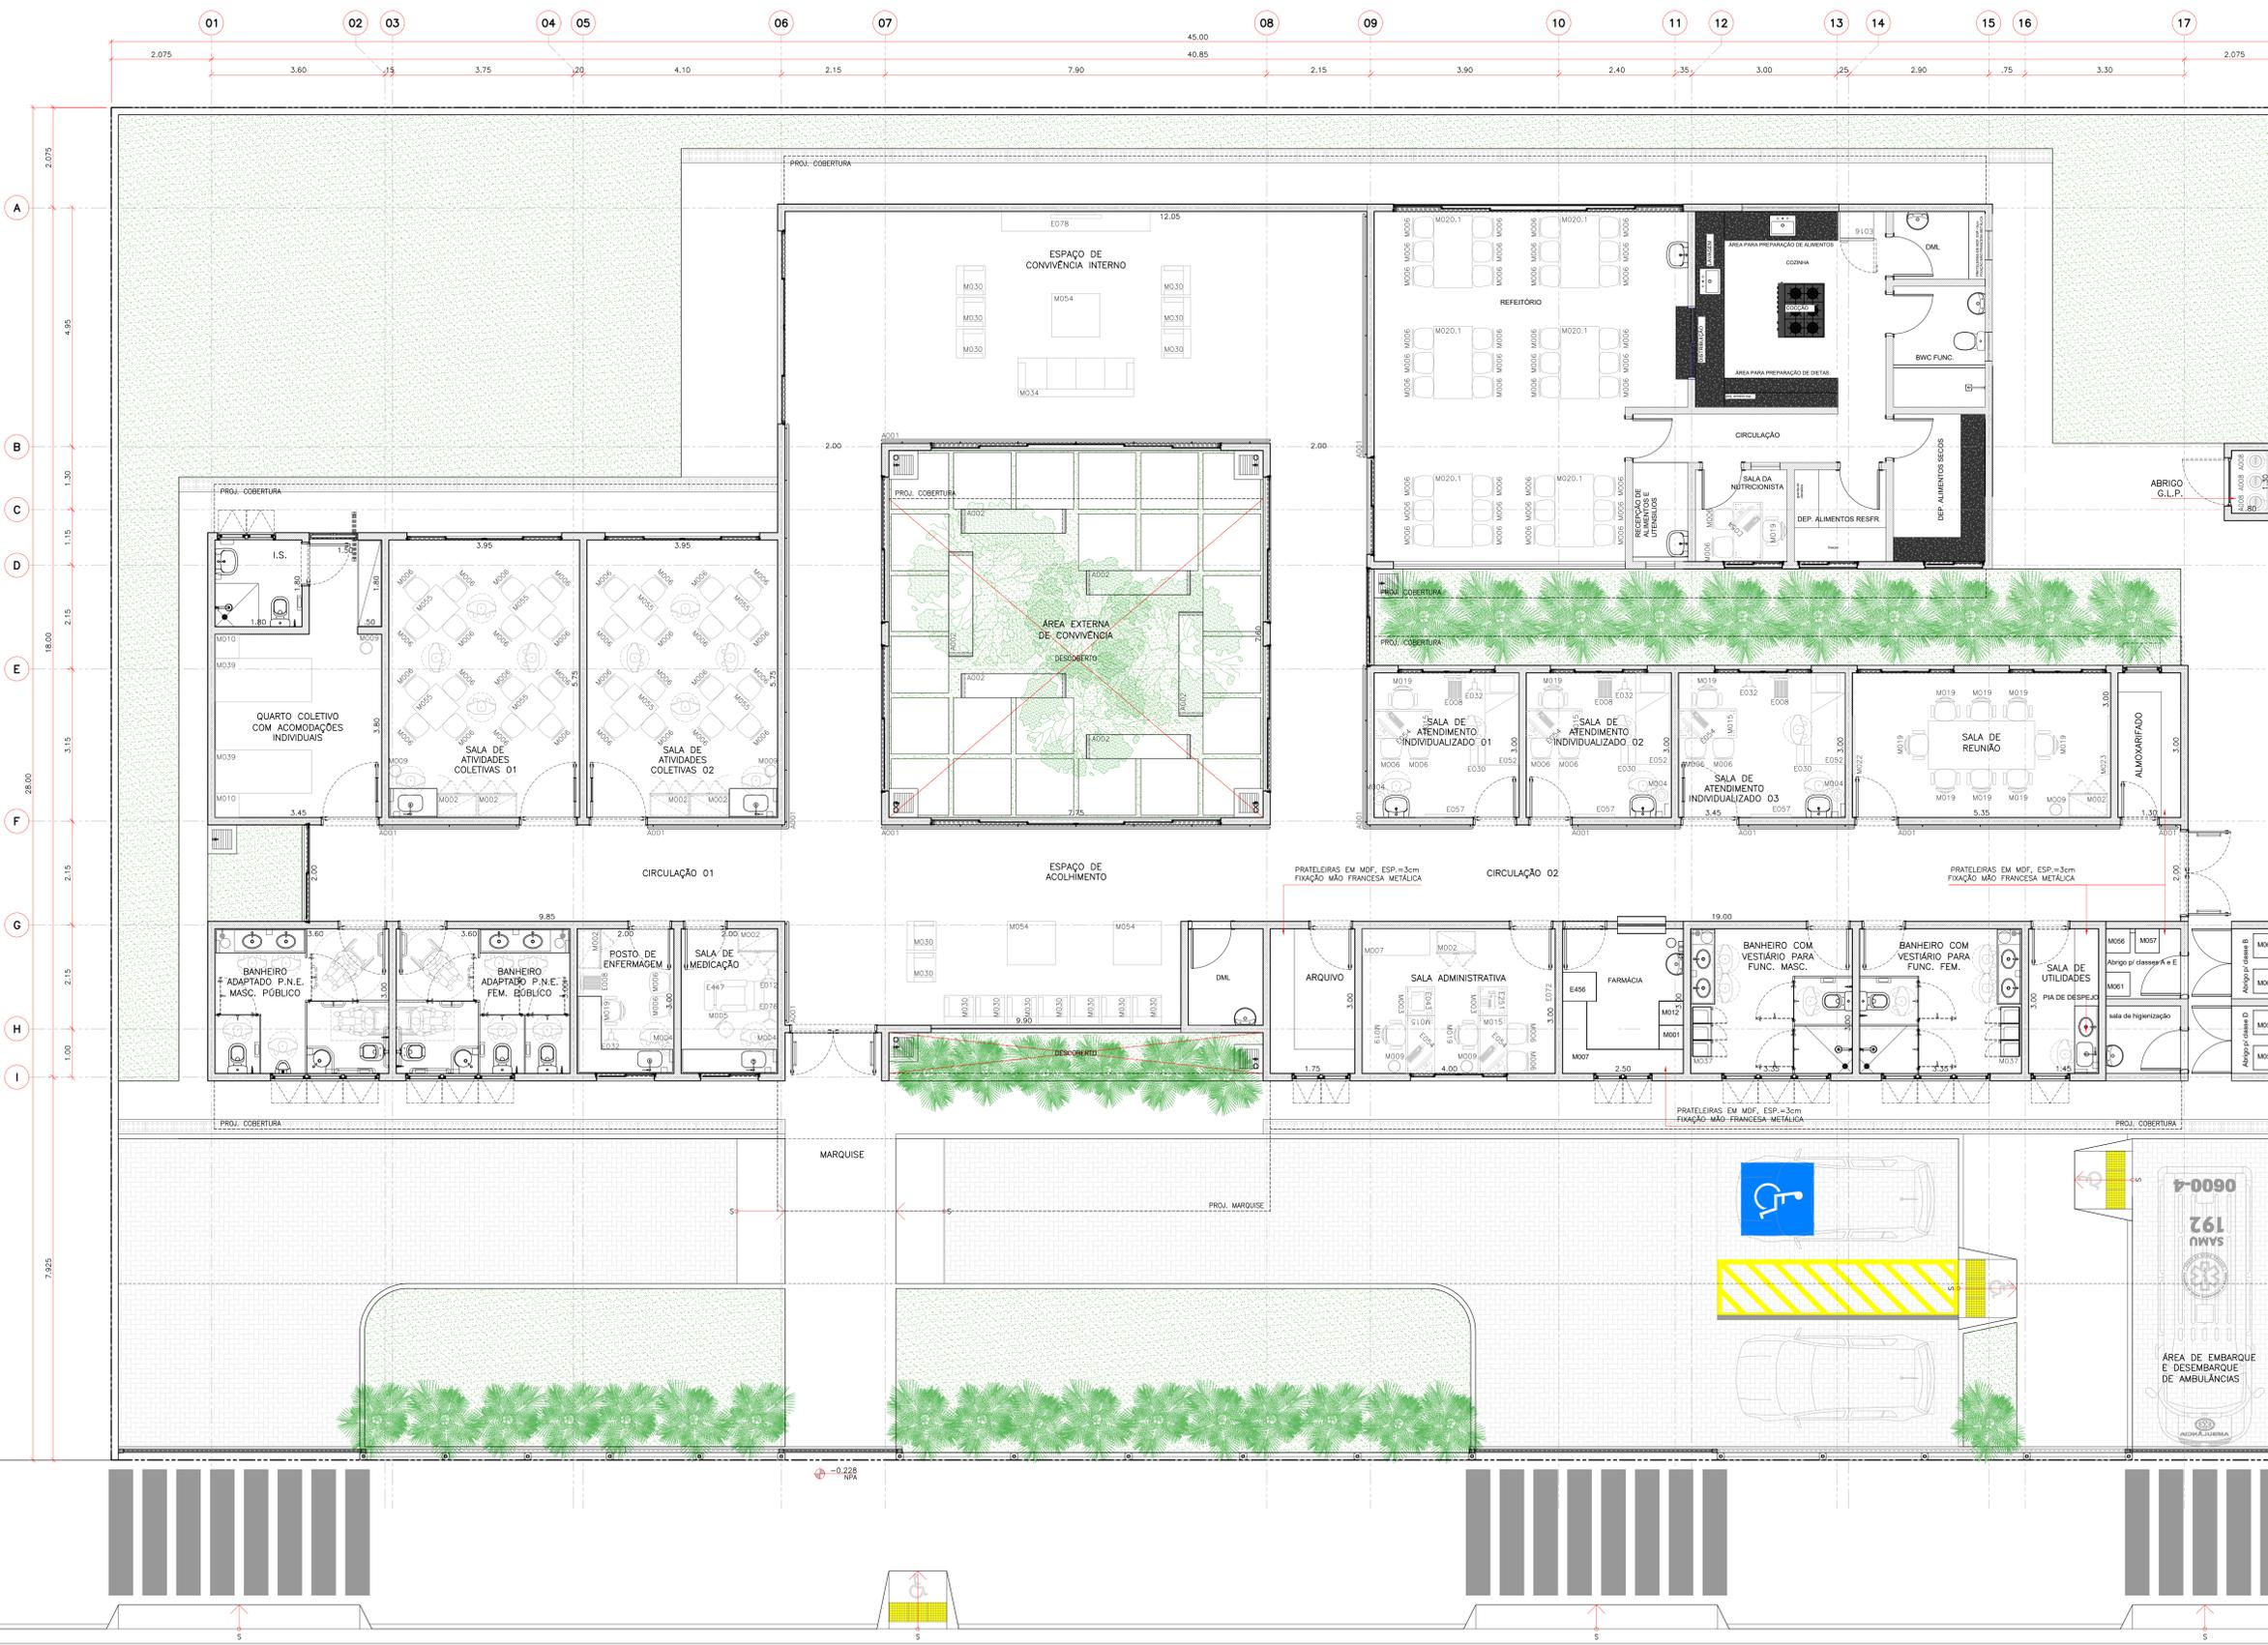

CODIGO	EQUIPAMENTO	QUANTIDADE
A001	CORRIMÃO (BATE MACA) VIDE ARG. DET. 08/15	1
A002	BANCO DE JARDIM EM CONCRETO	3
A003	ROCK PARA TELEVISÃO 1.80x0.40x0.60m	1
A004	DESLUMINADOR	1
A005	BALÃO DE OXIGÊNIO COM MÁSCARA APLICADORA E UMIDIFICADOR	1
A006	RESSUSCITADOR MANUAL TIPO BALÃO AUTOFINÁVEL COM RESERVATÓRIO E MÁSCARA	1
A007	CIRCULADORES DE AR	1
A008	BOTILHO G.L.P. 18kg	1
E005	ASPIRADOR DE SECREÇOS	1
E008	BALANÇA ANTROPOMÉTRICA	1
E009	BALANÇA PEDIÁTRICA E NEONATAL	1
E012	BANCADA PARA DE 1 INJEÇÃO	1
E016	GELADEIRA	2
E030	ESCALADA COM DOIS DEGRAUS	1
E032	ESFIGMOMÉTRICO	1
E031	ESFIGMOMÉTRICO INFANTIL	1
E035	ESTETOSCÓPIO	1
E036.1	ESTETOSCÓPIO CLÍNICO INFANTIL	1
E40	BEBEDOURO	1
E043	IMPRESSORA	1
E045	LANTERNA CLÍNICA COM PILHAS	1
E052	MESA PARA EXAMES	1
E054	MICROCOMPUTADOR	1
E057	NEGATOSCÓPIO	1
E062	DIRIGENTE	1
E065	PROJETOR MULTIMÍDIA	1
E072	RELÓGIO DE PAREDE	1
E074	RETROPROJETOR	1
E076	SUPOORTE DE SORO DE CHÃO	1
E077	TELA DE PROJEÇÃO	1
E078	TELEVISOR (COM SUPORTE)	1
E081	VIDEO CASSETE	1
E092	DESFIBRILADOR	1
E109	LABNOSCÓPIO	1
E117	OTO-OTÁLMOSCÓPIO	1
E126	TERMOMETRO CLÍNICO	1
E223	APARELHO DE DVD	1
E251	APARELHO DE FAX	1
E263	FITA MÉTRICA	1
E380	FOGÃO 5 BOCAS	1
E389	LIQUIDIFICADOR	1
E447	CADEIRA PARA DOADOR DE SANGUE	1
E475	APARELHO DE SOM	1
E455	MÁQUINA FOTOGRAFICA DIGITAL	1
E456	REFRIGERADOR (LOCAL PARA TERMOABEIS E IMUNOBIOLOGICOS)	1
M001	ARMÁRIO RESISTENTE COM CHAVE	1
M002	ARMÁRIO 0.500x0.50x0.20m	1
M003	ARQUIVO PO GAVETA 0.60x0.60x0.65m	1
M004	BALDE CILÍNDRICO PORTA DEBRITOS COM PEDAL	6
M005	BANQUETA GIRATÓRIA MOCHO	1
M006	CADEIRA	85
M007	ESTANTES	1
M009	CESTO DE LIXO	6
M010	MESA DE CABECEIRA 0.50x0.50x0.50m	2
M011	MESA DE REUNIÃO 2.20x1.00x0.75m	1
M012	DISCARTER DE PRODUTOS E MEDICAMENTOS	1
M015	MESA TIPO ESCRITÓRIO COM GAVETAS	5
M019	CADEIRA GIRATÓRIA COM BRAÇOS	14
M020	MESA PARA REFEITÓRIO 1.00x0.80x0.75m	4
M021	MESA PARA REFEITÓRIO 1.50x0.80x0.75m	4
M022	QUADRO BRANCO	1
M023	QUADRO DE AVISOS	1
M030	POLTRONA	15
M034	SOPR	1
M037	ARMÁRIO DE AÇO	1
M039	CAMA TIPO BELICHE	2
M054	MESA DE CENTRO 0.90x1.00x0.35m	1
M055	MESA PARA USO GERAL 0.70x0.70x0.80m	8

OS EQUIPAMENTOS LISTADOS ACIMA QUE NÃO ESTÃO NA PLANTA DE LAYOUT SÃO EQUIPAMENTOS COMPLEMENTARES.


01 CENTRO DE ATENÇÃO PSICOSSOCIAL- I, II, AD E I
LAYOUT
ESCALA: 1:50

LEGENDA:
 ALVENARIA EM BLOCOS CERÂMICOS
 PISO INTERTRAVADO
 GRAMA


PROPRIETÁRIO: SOSTENES RUBANO NEVES PONTES (PREFEITO)
PREFEITURA MUNICIPAL DE CAMOCIM DE SÃO FELIX

RESP. TEC. PROJETO: BRUNO HENRIQUE DE OLIVEIRA LAGOS - CREA: 026.902 D/PE


P08	PROJETO: Construção do Centro de Atenção Psicossocial (CAPS) tipo I, no município de Camocim de São Felix-PE
	LOCAL: RUA SÃO FELIX, BAIRRO CRUZEIRO - CAMOCIM DE SÃO FELIX/PE
CONTEÚDO: PLANTA BAIXA DE LAYOUT	ESCALA: INDICADA
DATA: FEVEREIRO/2025	PROJETO: BRUNO LAGOS

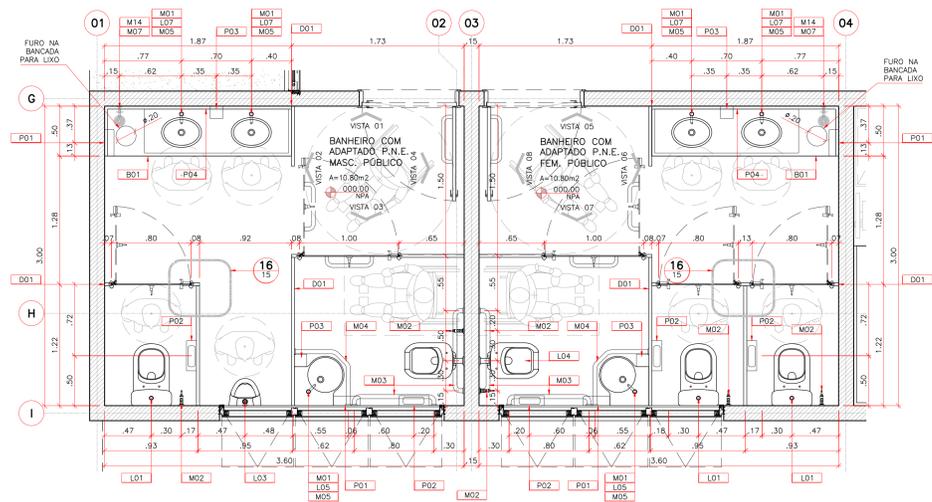


01 CENTRO DE ATENÇÃO PSICOSSOCIAL – I, II, AD, i
BANHEIRO PÚBLICO ADAPTADO P.N.E. MASCULINO E FEMININO
ESCALA: 1:25

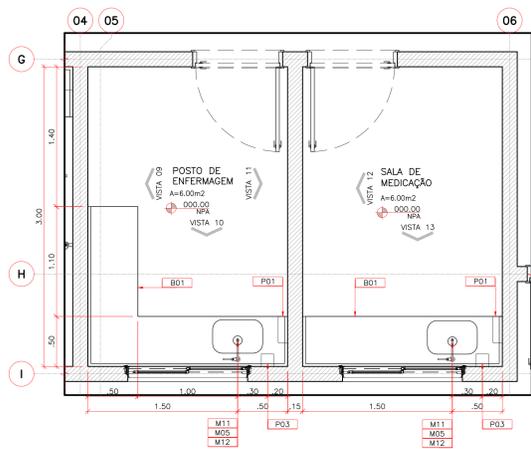


02 CENTRO DE ATENÇÃO PSICOSSOCIAL – I, II, AD, i
POSTO DE ENFERMAGEM E SALA DE MEDICAÇÃO
ESCALA: 1:25

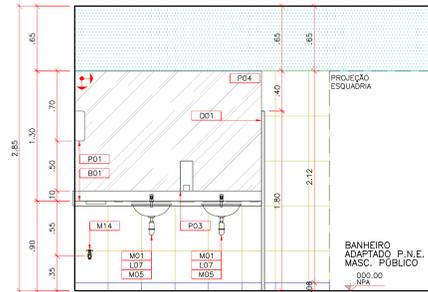


VISTA 01

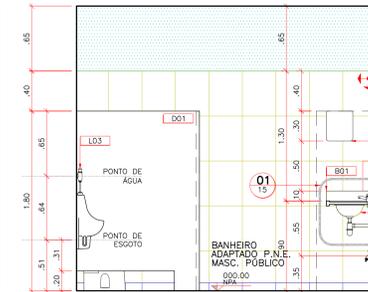


VISTA 04

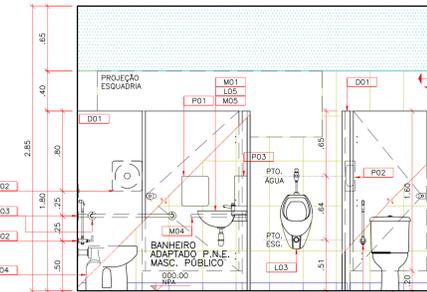


VISTA 03

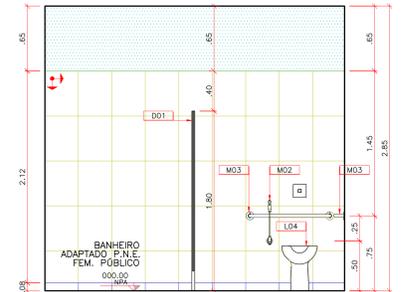


VISTA 04

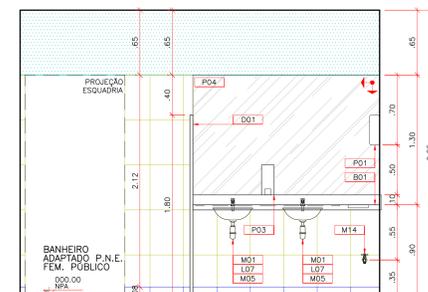


VISTA 05

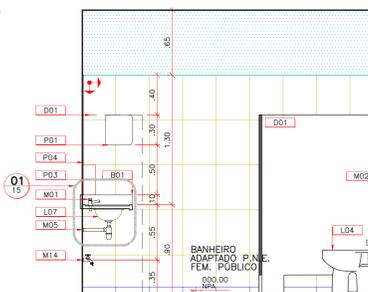


VISTA 06

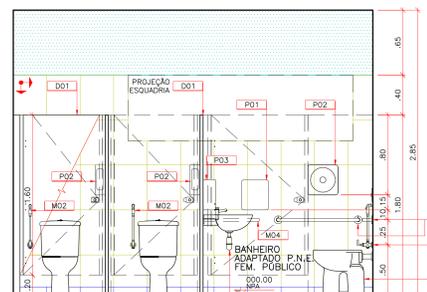


VISTA 07

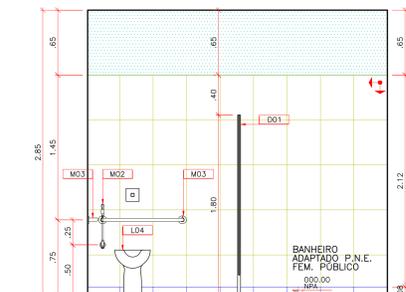


VISTA 08

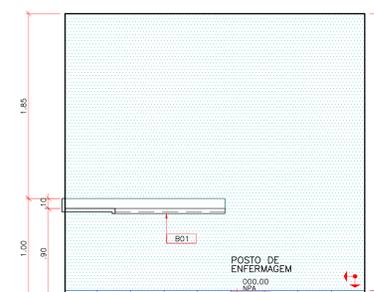


VISTA 09

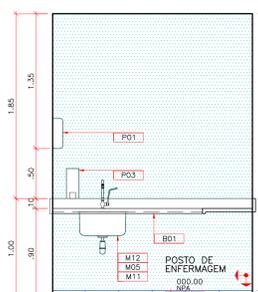


VISTA 10

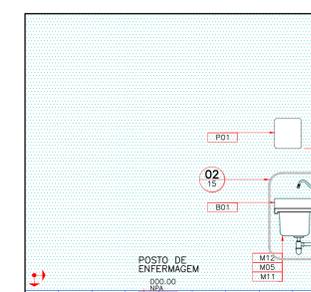

VISTA 11

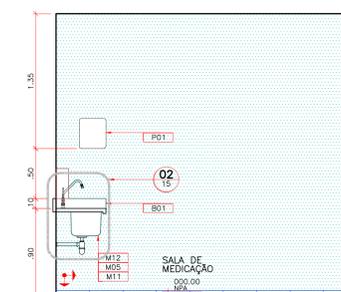

VISTA 12

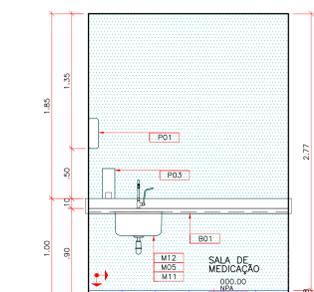


VISTA 13

CAMOCIM DE SÃO FELIX


PROPRIETÁRIO: SOSTENES RUBANO NEVES PONTES (PREFEITO)
PREFEITURA MUNICIPAL DE CAMOCIM DE SÃO FELIX

RESP. TÉCN. PROJETO: BRUNO HENRIQUE DE OLIVEIRA LACOS – CREA: 026.902 D/PE


P09	FOLHA	PROJETO	Construção do Centro de Atenção Psicossocial (CAPS) tipo I, no município de Camocim de São Felix-PE
	LOCAL	CONTEÚDO	RUA SÃO FELIX, BARRIO CRUZEIRO – CAMOCIM DE SÃO FELIX/PE AMPLIAÇÃO ÁREAS MOLHADAS
DATA	PROJETO	ESCALA	FEBREIRO/2025 BRUNO LACOS INDICADA

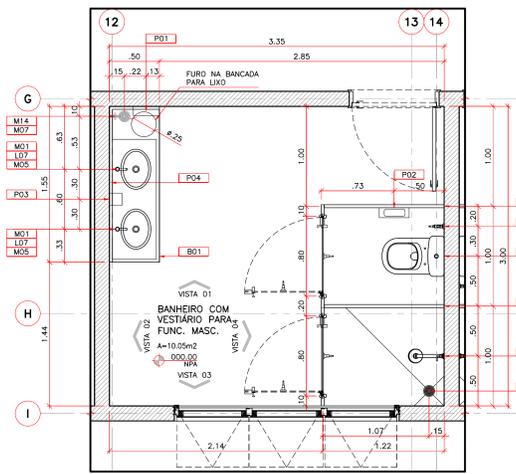


01 CENTRO DE ATENÇÃO PSICOSSOCIAL – I, II, AD, i
BANHEIRO COM VESTIÁRIO PARA FUNC. MASC.
ESCALA: 1:25

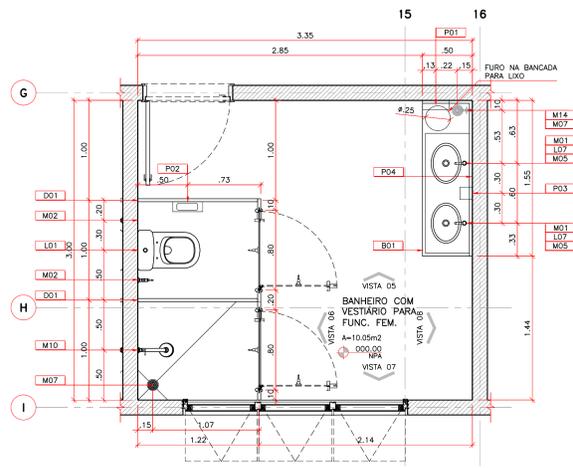


02 CENTRO DE ATENÇÃO PSICOSSOCIAL – I, II, AD, i
BANHEIRO COM VESTIÁRIO PARA FUNC. FEM.
ESCALA: 1:25

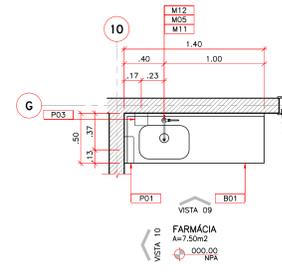


03 CENTRO DE ATENÇÃO PSICOSSOCIAL – I, II, AD, i
FARMÁCIA
ESCALA: 1:25

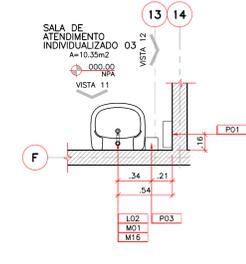


04 CENTRO DE ATENÇÃO PSICOSSOCIAL – I, II, AD, i
SALA DE ATENDIMENTO INDIVIDUALIZADO
ESCALA: 1:25

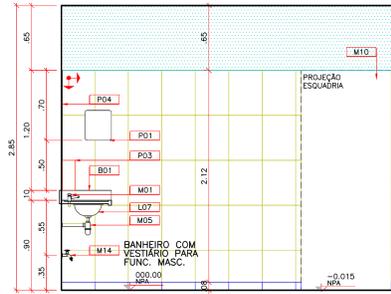

VISTA 01

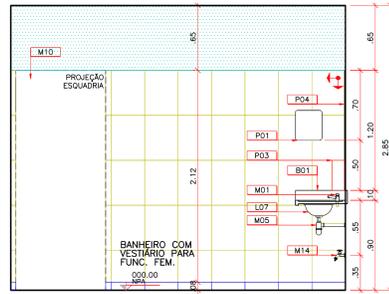


VISTA 05

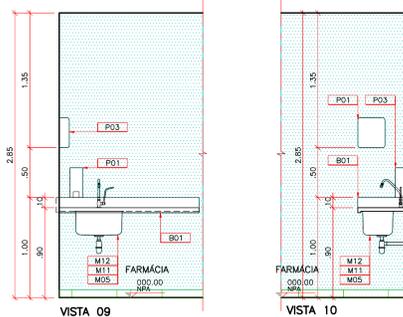


VISTA 09

VISTA 10

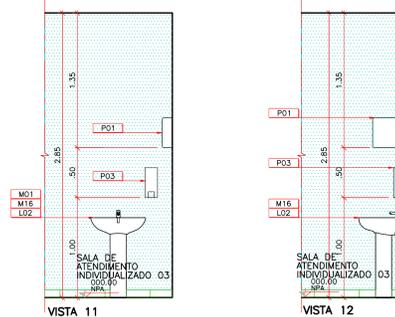


VISTA 11


VISTA 12

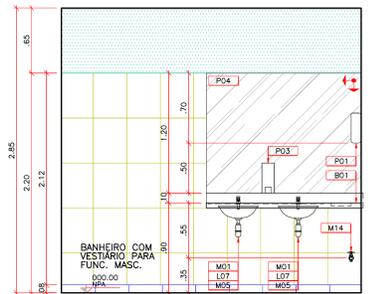


VISTA 02

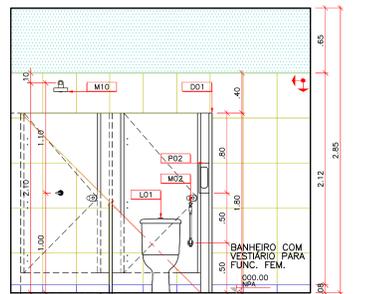


VISTA 06

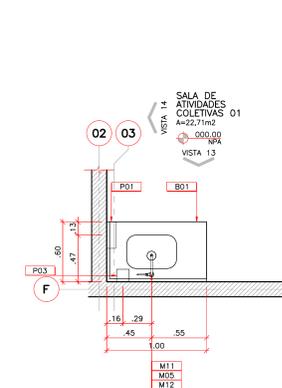


06 CENTRO DE ATENÇÃO PSICOSSOCIAL – I, II, AD, i
SALA DE ATIVIDADES COLETIVAS 02
ESCALA: 1:25

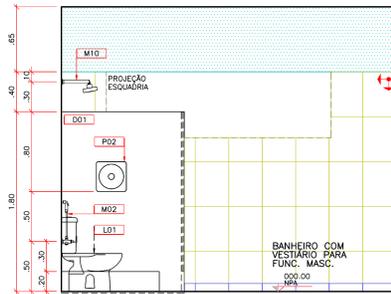

VISTA 03

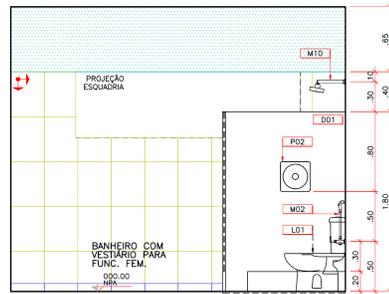


VISTA 07

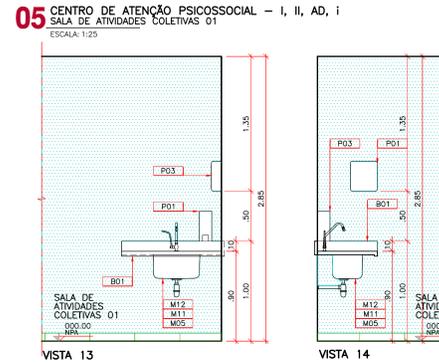


05 CENTRO DE ATENÇÃO PSICOSSOCIAL – I, II, AD, i
SALA DE ATIVIDADES COLETIVAS 01
ESCALA: 1:25

VISTA 13

VISTA 14

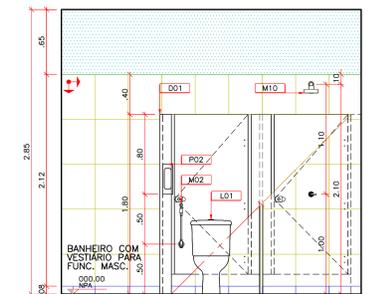

VISTA 04

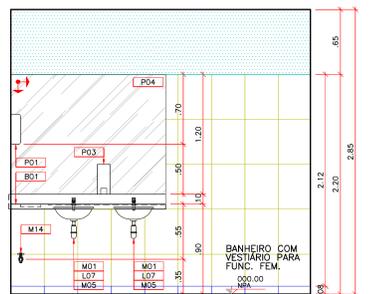

VISTA 08

ESPECIFICAÇÕES DE MATERIAIS
B01 BANCADA EM GRANITO - CINZA ANDORINHA ESP=3cm
FRONTOIS EM GRANITO, SANITÁRIOS, SANITÁRIOS
D01 DIVISÓRIA EM GRANITO CINZA ANDORINHA ESP=3cm
L01 BICA COM DUCHA ACIONADA
L02 LAVABO COM COLUNA
L03 MISTURADOR COM SIFÃO INTEGRADO
L04 BACA CONVENCIONAL COM ABERTURA FRONTAL E VALVULA
L05 LAVABO DE SANIT
L06 TANQUE DE COLUNA 40L
L07 COFRE DE SIFÃO QUAL
M01 TORNEIRA PARA LAVABO DE MESA FECHAMENTO AUTOMÁTICO
M02 DUCHA HIGIENA
M03 BARRA METÁLICA AÇO-INOX DE ACESSIBILIDADE 85cm
M04 BARRA METÁLICA AÇO-INOX PARA CUBA DE CHUVA
M05 SIFÃO METÁLICO
M06 TORNEIRA PARA COZINHA DE PAREDE BICA MÓVEL
M07 RALO
M08 TORNEIRA PARA LAVABO DE MESA
M09 BARRA DE APOIO AÇO-INOX 90° 70x70cm
M10 BANCADA METÁLICA PARA BANHO 45x200cm
M11 CHUVEIRO ELÉTRICO TRIFÁSICO
M12 TORNEIRA DE USO ESPECIAL DE MESA BICA MÓVEL
M13 TORNEIRA PARA BANHO COM SERVIÇO PARA MÁQUINA
M14 TORNEIRA DE USO GERAL COM BICO PARA MANEJERIA
M15 CUBA DE AÇO-INOX DUCHA 400x700x40cm

M16 SIFÃO FLEXÍVEL
M17 BARRA METÁLICA AÇO-INOX DE ACESSIBILIDADE 70cm
M18 CHUVEIRO ELÉTRICO TRIFÁSICO COM DUCHA MANEJÁVEL
M19 TORNEIRA PARA LAVABO DE MESA
M20 PNEUMÁTICO COM ALMANACA
M21 DISPENSER DE PAPEL TOALHA
P02 DISPENSER DE PAPEL HIGIÊNICO ROLÉ
P03 SABBRETEIRA DE REPEL SIFÃO
P04 ESPELHO SEMI
P05 TORNEIRA PARA P.A.E. = 0,40m
P06 CAMPANHA DE ALARME P.A.E. = 2,50m

LEGENDA:
DIREÇÃO DA MODULAÇÃO
CANTONEIRA DE ALUMÍNIO
AZULEJO CERÂMICO = 20x40x1,5cm, NA COR BRANCO ACETINADO, JUNTA DE ACABAMENTO ACABAMENTO ACETINADO, NA COR BRANCA
RODAPÉ CERÂMICO C/ IMPERMEABILIZAÇÃO = 20x40x1,5cm, NA COR BRANCA ACETINADO E RELANTE EPÓXI IMPERMEABILIZAÇÃO EM ARGAMASSA POLIMÉRICA, NA PAREDE, PACHAMENTO COM MATERIAL FLEXÍVEL, CORDÃO COMPRESSÍVEL, TELA ESTRUTURADA E TUBO ELÉTRICO ANTERIOR A APLICAÇÃO EM TODA REDE

RODAPÉ CERÂMICO = 20x40x1,5cm, NA COR BRANCA ACETINADO E RELANTE EPÓXI IMPERMEABILIZAÇÃO EM ARGAMASSA POLIMÉRICA, NA PAREDE, PACHAMENTO COM MATERIAL FLEXÍVEL, CORDÃO COMPRESSÍVEL, TELA ESTRUTURADA E TUBO ELÉTRICO ANTERIOR A APLICAÇÃO EM TODA REDE
PINTURA = TELA ACRÍLICA LAVÁVEL, ACABAMENTO ACETINADO, NA COR BRANCA

OBSERVAÇÕES:
1- CONFERIR MEDIDAS NO LOCAL.
2- MEDIDAS EM METROS.
3- PARA PISOS VIDE ANEXO PL 11/15
4- PARA PORTAS, SANFONADAS, PORTAS DIVISÓRIAS, PORTAS DE ABRIR E JANELAS VIDE ANEXO PL 13/15 (MAPA DE LOCALIZAÇÃO DE ESQUADRIAS).

CAMOCIM DE SÃO FELIX

PROPRIETÁRIO: SOSTENES RUBANO NEVES PONTES (PREFEITO)
PREFEITURA MUNICIPAL DE CAMOCIM DE SÃO FELIX

REP. TEC. PROJETO: BRUNO HENRIQUE DE OLIVEIRA LACOS – CREA: 026.902 D/PE

FOLHA: **P10**

PROJETO: Construção do Centro de Atenção Psicossocial (CAPS) tipo I, no município de Camocim de São Felix-PE







LOCAL: RUA SÃO FELIX, BAIRRO CRUZEIRO – CAMOCIM DE SÃO FELIX/PE

CONTEÚDO: AMPLIAÇÃO ÁREAS MOLHADAS

PREZOS: BRUNO LACOS

ESCALA: INDICADA

DATA: FEVEREIRO/2025

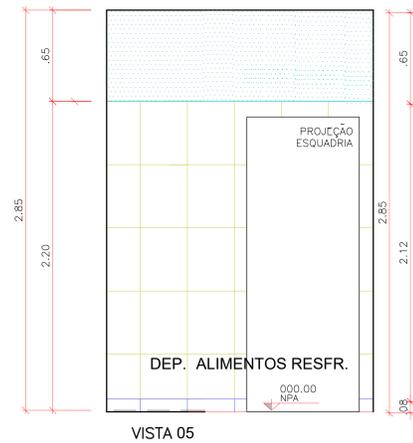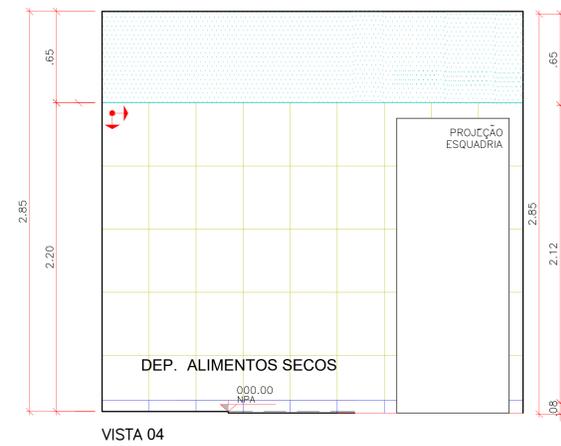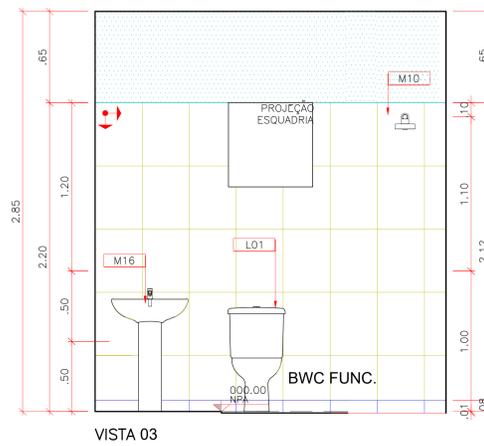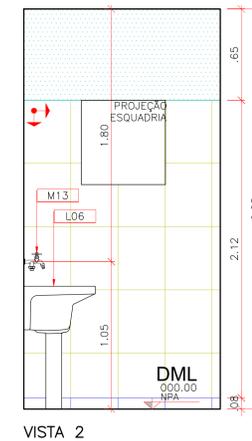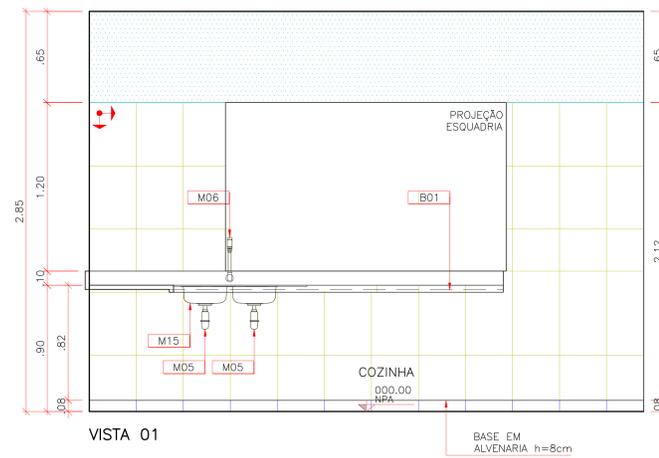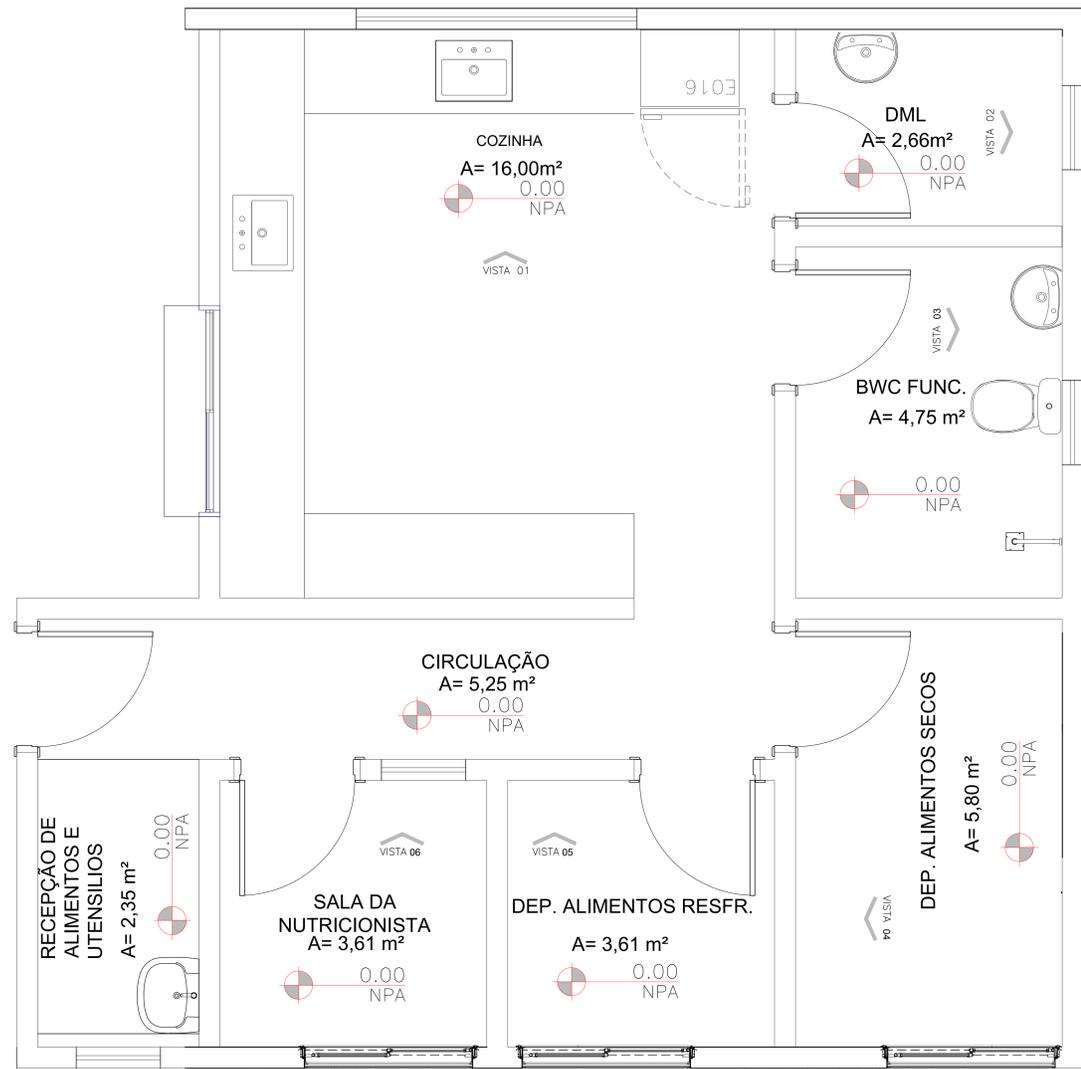

ESPECIFICAÇÕES DE MATERIAIS

- B01 BANCADA EM GRANITO - CINZA ANDORINHA ESP.=3cm, FRONTAL 10cm (EMBUÍDO), SAIA H=5cm
- D01 DIVISÓRIA EM GRANITO CINZA ANDORINHA ESP.=3cm
- L01 BACIA COM CAIXA ACRIPLADA
- L02 LAVATÓRIO COM COLUNA
- L03 MICTÓRIO COM SIFÃO INTEGRADO
- L04 BACIA CONVENCIONAL COM ABERTURA FRONTAL E VÁLVULA HIDRA
- L05 LAVATÓRIO DE CANTO
- L06 TANQUE DE COLUNA 40L
- L07 CUBA DE EMBUTIR OVAL
- M01 TORNEIRA PARA LAVATÓRIO DE MESA FECHAMENTO AUTOMÁTICO
- M02 DUCHA HIGIÊNICA
- M03 BARRA METÁLICA AÇO-INOX DE ACESSIBILIDADE 80cm
- M04 BARRA METÁLICA AÇO-INOX PARA CUBA DE CANTO
- M05 SIFÃO METÁLICO
- M06 TORNEIRA PARA COZINHA DE PAREDE BICA MÓVEL
- M07 RALO
- M08 BARRA DE APOIO AÇO-INOX 90° 70x70cm
- M09 BANCO ARTICULÁVEL PARA BANHO 45x70cm
- M10 CHUVEIRO ELÉTRICO TRIFÁSICO
- M11 CUBA DE AÇO-INOX 400x200x240mm
- M12 TORNEIRA DE USO ESPECIAL DE MESA BICA MÓVEL
- M13 TORNEIRA PARA TANQUE COM DERIVAÇÃO PARA MÁQUINA AUTOMÁTICA
- M14 TORNEIRA DE USO GERAL COM BICO PARA MANGUEIRA
- M15 CUBA DE AÇO-INOX DUPLA 400x700x140mm
- M16 SIFÃO FLEXÍVEL
- M17 BARRA METÁLICA AÇO-INOX DE ACESSIBILIDADE 70cm
- M18 CHUVEIRO ELÉTRICO TRIFÁSICO COM DUCHA MANUAL
- M19 TORNEIRA PARA LAVATÓRIO DE MESA PRESSMATIC COM ALAVANCA
- P01 DISPENSER DE PAPEL TOALHA
- P02 DISPENSER DE PAPEL HIGIÊNICO ROLA
- P03 SABONETEIRA DE REFIL SPRAY
- P04 ESPELHO 80cm
- B BOTÃO DE ALARME PARA P.N.E. = 0,40m
- C CAMPAINHA DE ALARME P.N.E. = 2,50m

LEGENDA:

- ORIGEM DA MODULAÇÃO.
- CANTONEIRA DE ALUMÍNIO.
- AZULEJO CERÂMICO - D=45x33,5cm, NA COR BRANCO ACETINADO, JUNTAS DE ASSENTAMENTO 3,00mm E REJUNTE ARGAMASSA EPOXI COR BRANCO.
- RODAPÉ CERÂMICO C/ IMPERMEABILIZAÇÃO - D=8x45cm, EMBUTIDO NA ALVENARIA, NA COR BRANCO ACETINADO E REJUNTE EPOXI.
- RODAPÉ CERÂMICO - D=8x45cm, EMBUTIDO NA ALVENARIA, NA COR BRANCO ACETINADO E REJUNTE EPOXI.
- PINTURA - TINTA ACRÍLICA LAVÁVEL, ACABAMENTO ACETINADO, NA COR BRANCA.

OBSERVAÇÕES:


- 1- CONFERIR MEDIDAS NO LOCAL.
- 2- MEDIDAS EM METROS.
- 3- PARA PISOS VIDE ARO.FL.11/15
- 4- PARA PORTAS SANFONADAS, PORTAS DIVISÓRIAS, PORTAS DE ABRIR E JANELAS VIDE ARO.FL.13/15 (MAPA DE LOCALIZAÇÃO DE ESQUADRIAS).

CAMOCIM DE SÃO FELIX

PROPRIETÁRIO: SOSTENES RUBANO NEVES PONTES (PREFEITO)
PREFEITURA MUNICIPAL DE CAMOCIM DE SÃO FELIX

REP. TEC. PROJETO: BRUNO HENRIQUE DE OLIVEIRA LACOS - CREA: 026.902 D/PE

FOLHA	PROJETO: Construção do Centro de Atenção Psicossocial (CAPS) tipo I, no município de Camocim de São Felix-PE	
P11	LOCAL: RUA SÃO FELIX, BARRIO CRUZEIRO - CAMOCIM DE SÃO FELIX/PE	
	CONTEÚDO: AMPLIAÇÃO ÁREAS MOLHADAS	
DATA: FEVEREIRO/2025	PROJETO: BRUNO LACOS	ESCALA: INDICADA

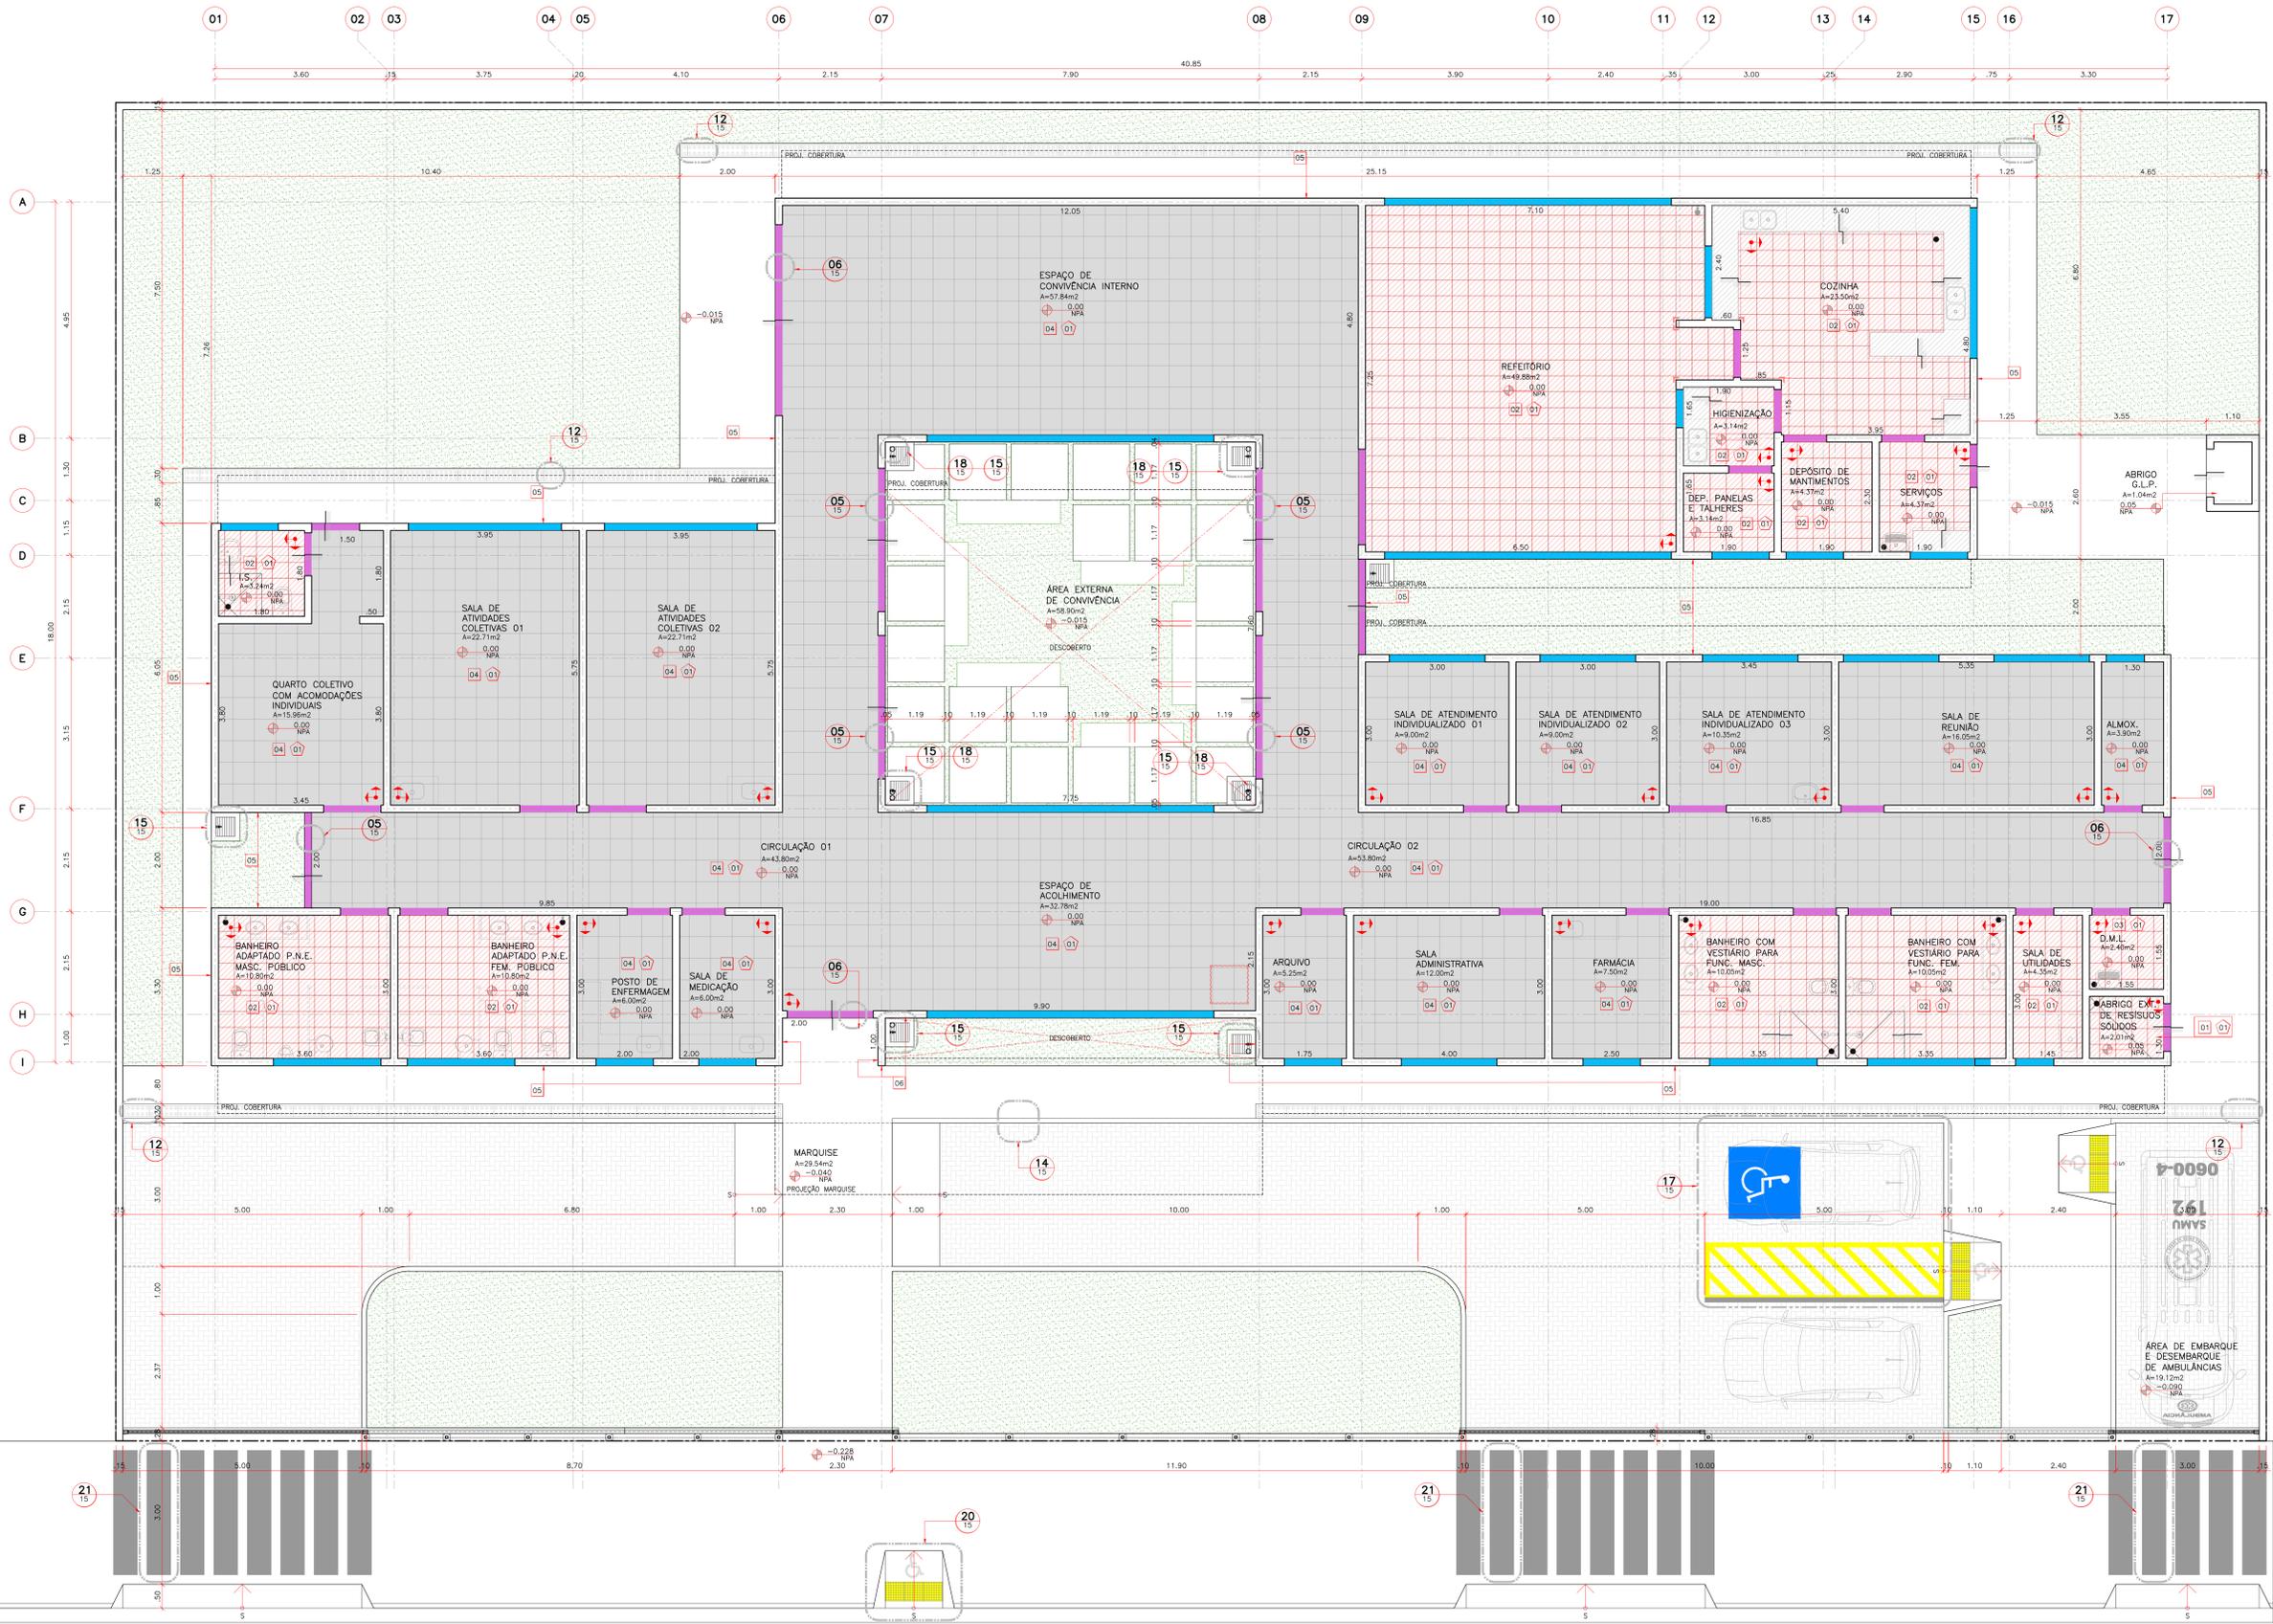

- LEGENDA:**
- ORDEM DA MODOÇÃO:**
- CANTONEIRA DE ALUMÍNIO.
 - SOLEIRA - EM GRANITO DIMENSÕES CONFORME PROJETO. VIDE DET. 05/FL. 15.
 - PÉDREGAL - EM GRANITO DIMENSÕES CONFORME PROJETO. VIDE DET. 05/FL. 15.
 - PISO/REDECO CERÂMICO - 20x40x0,8cm, NA COR BRANCO ACANTHO. COBERTURA ORIENTADA DO FABRICANTE PARA JUNTAS DE ASSENTAMENTO E RELENTE ARGAMOSA EPOXI COR BRANCO. REDECO 20x40x0,8cm, EMBETO NA ALVENARIA, NA COR BRANCO ACANTHO. VIDE DET. 07/FL. 16.
 - PISO CERÂMICO C/ IMPERMEABILIZAÇÃO - 20x33x3,5cm, NA COR BRANCO ACANTHO. JUNTAS DE ASSENTAMENTO 3,00mm, NA RELENTE ARGAMOSA EPOXI COR BRANCO. IMPERMEABILIZAÇÃO EM ARGAMOSA POLIMÉRICA, 2kg POR M², TRATAMENTO DE PAREDES E RODAPÉS COM MISTURA FLEXÍVEL, CORDÃO COMPRESSÍVEL, TELA ESTRUTURAL E DUAS SEMOS ANTERIOR A APLICAÇÃO EM TODA ÁREA. VIDE DET. 07/FL. 16.
 - PISO EM CONCRETO - DESEMPENHO E REDECO. JUNTAS DE DILATAÇÃO A CADA 1,50m, COM PINTURA ACRÍLICA LAMINEL FÍSICA NA COR CINZA.
 - PISO INTERTRAVADO - 20x10x0,8cm COM MISTURA.
 - GRAMA BATATATAIS.
 - PISOS TÁTIS - EM CIMENTO, NA COR AMARELO. VIDE ARQ. DET. XX FL. 000.
- PAREDES:**
- 01 ASSENTAMENTO DE AZULEJOS 45x33,5cm BRANCO ATÉ O TETO.
 - 02 ASSENTAMENTO DE AZULEJOS 45x33,5cm BRANCO ATÉ 2,20m E SUPERIOR PINTURA EPOXI BRANCO.
 - 03 ASSENTAMENTO DE AZULEJOS 45x33,5cm BRANCO ATÉ 1,20m E SUPERIOR PINTURA EPOXI BRANCO.
 - 04 PINTURA EPOXI NA COR BRANCO ATÉ O TETO.
 - 05 ASSENTAMENTO DE PASTILHAS 10x10 PARA FACHADAS, SUPERFÍCIE BRILHANTE. OBSERVAR ORIENTAÇÃO DO FABRICANTE PARA JUNTAS DE ASSENTAMENTO. MESMA COR DA PINTURA EXTERIOR (TEXTURA TIPO RUSTICA NA COR RAL 070 90 20) ATÉ 1,40m. VIDE ELEVAÇÕES FLS. 04/15 E 05/15.
 - 06 ASSENTAMENTO DE PASTILHAS 10x10 PARA FACHADAS, SUPERFÍCIE BRILHANTE. OBSERVAR ORIENTAÇÃO DO FABRICANTE PARA JUNTAS DE ASSENTAMENTO. MESMA COR DA PINTURA EXTERIOR (TEXTURA TIPO RUSTICA NA COR RAL 2002) ATÉ 1,40m. VIDE ELEVAÇÕES FLS. 04/15 E 05/15.
 - 07 LAJE MOLDADA "IN LOCO" COM CHAPISCO, REBOCO, EMBOÇO E PINTURA LATEX PVA COR BRANCO.
- TETO:**
- 07 LAJE MOLDADA "IN LOCO" COM CHAPISCO, REBOCO, EMBOÇO E PINTURA LATEX PVA COR BRANCO.


01 CENTRO DE ATENÇÃO PSICOSSOCIAL - I, II, AD, I
 PAGINAÇÃO E DETALHAMENTO DE PISOS
 ESCALA: 1:50

CAMOCIM DE SÃO FELIX

PROPRIETÁRIO: SOSTENES RUBANO NEVES PONTES (PREFEITO)
 PREFEITURA MUNICIPAL DE CAMOCIM DE SÃO FELIX

REP. TEC. PROJETO: BRUNO HENRIQUE DE OLIVEIRA LAGOS - CREA: 026.902 D/PE

FOLHA	PROJETO	Construção do Centro de Atenção Psico-social (CAPS) tipo I, no município de Camocim de São Felix-PE
P12	LOCAL:	RUA SÃO FELIX, BARRIO CRUZEIRO - CAMOCIM DE SÃO FELIX/PE
	CONTEÚDO:	PAGINAÇÃO E DETALHAMENTO DE PISOS
DATA	PROJETO	ESCALA
FEVEREIRO/2025	BRUNO LAGOS	INDICADA

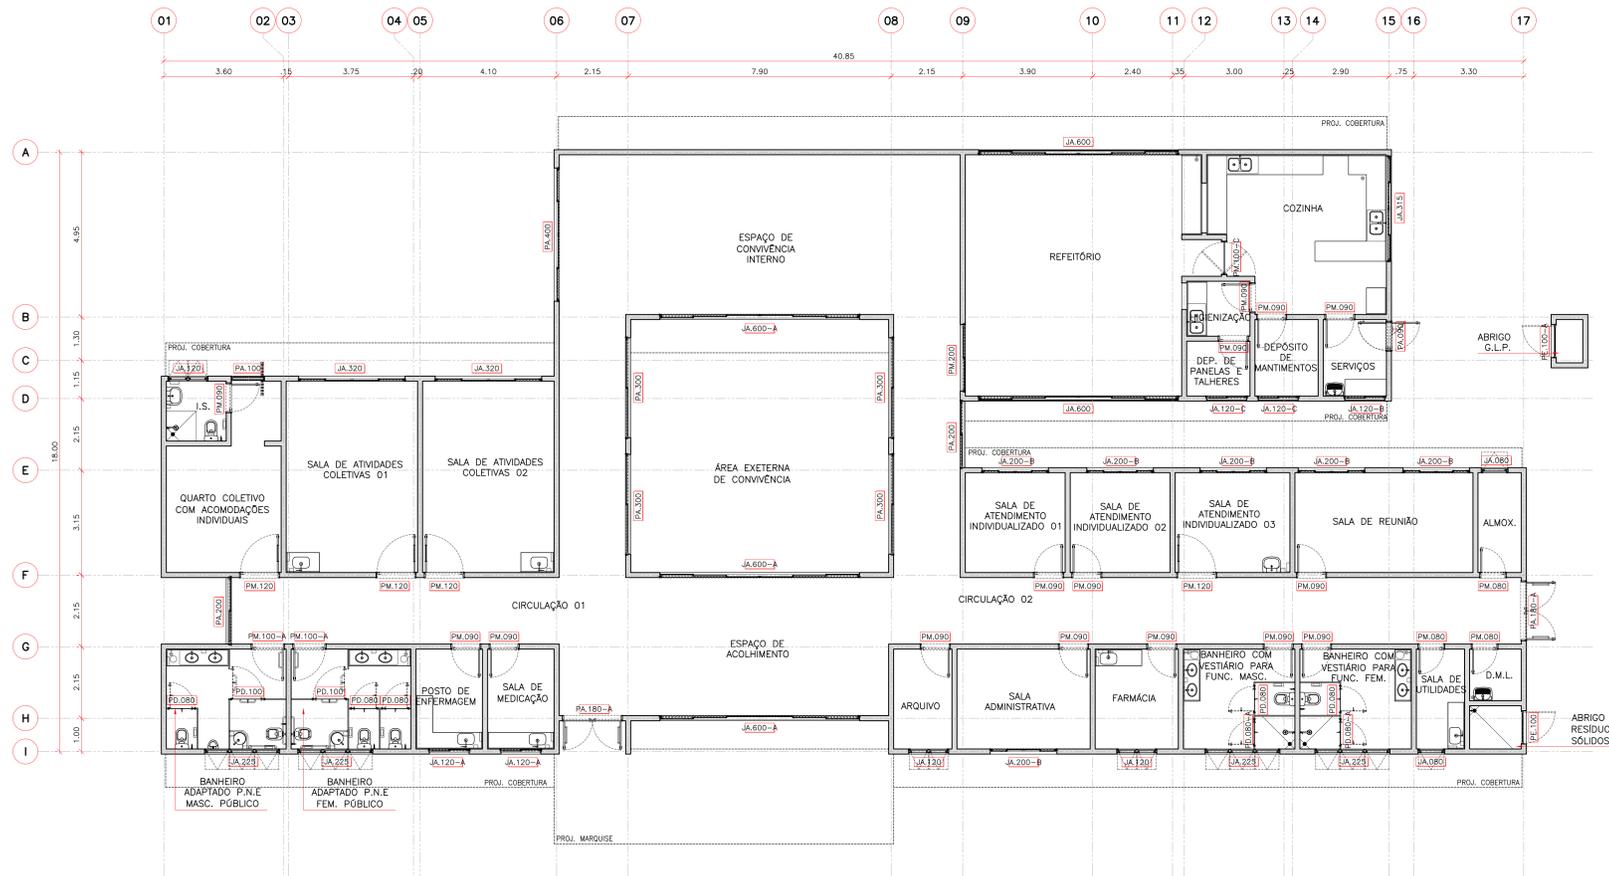


01 CENTRO DE ATENÇÃO PSICOSSOCIAL I, II, AD E I
PLANTA PAVIMENTO TERRENO
ESCALA 1:75

CAPS I, II, AD E I - ILUMINAÇÃO E VENTILAÇÃO

AMBIENTE	ÁREA (m²)	ÁREA DE ILUMINAÇÃO (m²)	ÁREA DE VENTILAÇÃO (m²)	TIPO DE ESQUADRIA	DIMENSÃO LxHxP (m)	NOMENCLATURA	QUANTIDADE	ÁREA DE ILUMINAÇÃO (m²)	ÁREA DE VENTILAÇÃO (m²)
ESPAÇO DE ACOLHIMENTO	32,78	4,10	2,05	CORRER 6 FOLHAS	6.00x1.20x1.00	JA.600	2	14,40	7,20
SALA DE ATENDIMENTO INDIVIDUALIZADO 01	9,00	1,13	0,56	CORRER 4 FOLHAS	2.00x1.20x1.00	JA.200	1	2,40	1,20
SALA DE ATENDIMENTO INDIVIDUALIZADO 02	9,00	1,13	0,56	CORRER 4 FOLHAS	2.00x1.20x1.00	JA.200	1	2,40	1,20
SALA DE ATENDIMENTO INDIVIDUALIZADO 03	10,35	1,29	0,65	CORRER 4 FOLHAS	2.00x1.20x1.00	JA.200	1	2,40	1,20
SALA DE ATIVIDADES COLETIVAS 01	22,71	2,84	1,42	CORRER 4 FOLHAS	3.20x1.20x1.00	JA.320	1	3,84	1,92
SALA DE ATIVIDADES COLETIVAS 02	22,71	2,84	1,42	CORRER 4 FOLHAS	3.20x1.20x1.00	JA.320	1	3,84	1,92
BANHEIRO ADAPTADO (P.N.E.) MASCULINO PÚBLICO	10,80	1,35	0,68	MÁXIMO-AR 3 FOLHAS	2.25x0.60x1.60	JA.225	1	1,35	0,68
BANHEIRO ADAPTADO (P.N.E.) FEMININO PÚBLICO	10,80	1,35	0,68	MÁXIMO-AR 3 FOLHAS	2.25x0.60x1.60	JA.225	1	1,35	0,68
ESPAÇO DE CONVIVÊNCIA INTERNO	57,84	7,23	3,62	PORTA CORRER 4 FOLHAS	4.00x2.20	PA.400	1	15,20	7,60
				CORRER 6 FOLHAS	6.00x1.20x1.00	JA.600	1		
SALA DE MEDICAÇÃO	6,00	0,75	0,38	CORRER 2 FOLHAS	1.20x1.00x1.20	JA.120-A	1	1,20	0,60
POSTO DE ENFERMAGEM	6,00	0,75	0,38	CORRER 2 FOLHAS	1.20x1.00x1.20	JA.120-A	1	1,20	0,60
FARMÁCIA	7,50	0,94	0,47	MÁXIMO-AR 2 FOLHAS	1.20x0.60x1.60	JA.120	1	0,75	0,38
QUARTO COLETIVO COM ACOMODAÇÕES INDIVIDUAIS	15,96	2,00	1,00	ARTICULADA 2 FOLHAS	1.00x2.20	PA.100	1	2,20	1,10
I.S.	3,24	0,41	0,20	MÁXIMO-AR 2 FOLHAS	1.20x0.60x1.60	JA.120	1	0,72	0,36
SALA ADMINISTRATIVA	12,00	1,50	0,75	CORRER 4 FOLHAS	2.00x1.20x1.00	JA.200	1	2,40	1,20
SALA DE REUNIÃO	16,05	2,01	1,00	CORRER 4 FOLHAS	2.00x1.20x1.00	JA.200	2	4,80	2,40
ALMOXARIFADO	3,90	0,49	0,24	MÁXIMO-AR 1 FOLHA	0.80x0.60x1.60	JA.080	1	0,48	0,24
ARQUIVO	5,25	0,66	0,33	MÁXIMO-AR 2 FOLHAS	1.20x0.60x1.60	JA.120	1	0,72	0,36
REFEITÓRIO	49,88	6,24	3,12	CORRER 6 FOLHAS	6.00x1.20x1.00	JA.600	2	18,80	9,40
				CORRER 2 FOLHAS	2.00x2.20	PA.200	1		
COZINHA	23,50	2,94	1,47	CORRER 4 FOLHAS	3.15x1.00x1.20	JA.315	1	3,15	1,58
HIGIENIZAÇÃO	3,14	0,39	0,20	-	-	-	0	0,00	0,00
DEPÓSITO DE PANEIS E TALHERES	3,14	0,39	0,20	CORRER 2 FOLHAS	1.20x0.60x1.60	JA.120-C	1	0,72	0,36
DEPÓSITO DE MANTIMENTOS	4,37	0,55	0,27	CORRER 2 FOLHAS	1.20x0.60x1.60	JA.120-C	1	0,72	0,36
BANHEIRO COM VESTIÁRIO PARA FUNCIONÁRIOS MASCULINO	10,05	1,26	0,63	MÁXIMO-AR 3 FOLHAS	2.25x0.60x1.60	JA.225	1	1,35	0,68
BANHEIRO COM VESTIÁRIO PARA FUNCIONÁRIOS FEMININO	10,05	1,26	0,63	MÁXIMO-AR 3 FOLHAS	2.25x0.60x1.60	JA.225	1	1,35	0,68
D.M.L.	2,40	0,30	0,15	-	-	-	0	0,00	0,00
SALA DE UTILIDADES	4,35	0,54	0,27	-	-	-	0	0,00	0,00
ÁREA DE SERVIÇOS	4,37	0,55	0,27	CORRER 2 FOLHAS	1.20x1.00x1.20	JA.120-B	1	1,32	0,66
CIRCULAÇÃO 01	43,80	5,48	2,74	CORRER 2 FOLHAS	2.00x2.20	PA.200	1		
				CORRER 2 FOLHAS	3.00x2.20	PA.300	2	21,56	10,78
				ABRIR 2 FOLHAS	1.80x2.20	PA.180	1		
CIRCULAÇÃO 02	53,80	6,73	3,36	CORRER 2 FOLHAS	2.00x2.20	PA.200	1		
				CORRER 2 FOLHAS	3.00x2.20	PA.300	2	21,56	10,78
				ABRIR 2 FOLHAS	1.80x2.20	PA.180	1		
ABRIGO EXTERNO DE RESÍDUOS SÓLIDOS	2,01	0,25	0,13	ABRIR 1 FOLHA	1.00x2.20	PE.100	1	2,20	1,10
ABRIGO G.L.P.	1,04	0,13	0,07	ABRIR 1 FOLHA	1.00x1.96	PE.100-A	1	1,96	0,98

CAPS CAPS I, II, AD E I - TABELA ESQUADRIAS

NOMENCLATURA	SISTEMA	DIMENSÃO LxHxP (m)	AMBIENTE	QUANTIDADE
-	-	-	HIGIENIZAÇÃO	0
-	-	-	D.M.L.	0
-	-	-	SALA DE UTILIDADES	0
JA.080	MÁXIMO-AR 1 FOLHA	0.80x0.60x1.60	SALA DE UTILIDADES /ALMOXARIFADO	2
JA.120	MÁXIMO-AR 2 FOLHAS	1.20x0.60x1.60	I.S. / FARMÁCIA / ARQUIVO	3
JA.120-A	CORRER 2 FOLHAS	1.20x1.00x1.20	SALA DE MEDICAÇÃO; POSTO DE ENFERMAGEM.	2
JA.120-B	CORRER 2 FOLHAS	1.20x1.00x1.20	ÁREA DE SERVIÇOS	1
JA.120-C	CORRER 2 FOLHAS	1.20x0.60x1.60	DEPÓSITO DE PANEIS E TALHERES; DEPÓSITO DE MANTIMENTOS.	2
JA.200-B	CORRER 4 FOLHAS	2.00x1.20x1.00	SALAS DE ATENDIMENTO INDIVIDUALIZADO 01, 02 E 03; SALA ADMINISTRATIVA; SALA DE REUNIÃO.	6
JA.225	MÁXIMO-AR 3 FOLHAS	2.25x0.60x1.60	BANHEIRO COM VESTIÁRIO PARA FUNCIONÁRIOS MASC. E FEM. / BANHEIRO ADAPTADO P.N.E. FEM. E MASC. PÚBLICO	4
JA.315	CORRER 4 FOLHAS	3.15x1.00x1.20	COZINHA	1
JA.320	CORRER 4 FOLHAS	3.20x1.20x1.00	SALAS DE ATIVIDADES COLETIVAS 01 E 02	2
JA.600	CORRER 6 FOLHAS	6.00x1.20x1.00	REFEITÓRIO	2
JA.600-A	CORRER 6 FOLHAS	6.00x1.20x1.00	ESPAÇO DE CONVIVÊNCIA INTERNO / ESPAÇO DE ACOLHIMENTO	3
PA.100	PORTA ARTICULADA 2 FOLHAS	1.00x2.20	QUARTO COLETIVO COM ACOMODAÇÕES INDIVIDUAIS	1
PA.180	ABRIR 2 FOLHAS	1.80x2.20	ESPAÇO DE ACOLHIMENTO; CIRCULAÇÃO 02.	2
PA.200	CORRER 2 FOLHAS	2.00x2.20	REFEITÓRIO; CIRCULAÇÕES 01 E 02.	3
PA.300	CORRER 2 FOLHAS	3.00x2.20	CIRCULAÇÕES 01 E 02.	4
PA.400	CORRER 4 FOLHAS	4.00x2.20	ESPAÇO DE CONVIVÊNCIA INTERNO	1
PE.100	ABRIR 1 FOLHA	1.00x2.20	ABRIGO EXTERNO DE RESÍDUOS SÓLIDOS	1
PE.100-A	ABRIR 1 FOLHA	1.00x1.96	ABRIGO G.L.P.	1
PD.080	ABRIR 1 FOLHA	0.80x1.60	BANHEIRO ADAPTADOS (P.N.E.) PÚBLICO MASC. E FEM.; BANHEIRO COM VESTIÁRIO PARA FUNCIONÁRIOS MASC. E FEM.	5
PD.080-A	ABRIR 1 FOLHA	0.80x1.60	BANHEIRO COM VESTIÁRIO PARA FUNCIONÁRIOS MASC. E FEM.	2
PD.100	ABRIR 1 FOLHA	1.00x1.60	BANHEIRO ADAPTADOS (P.N.E.) PÚBLICO MASC. E FEM.	2
PM.080	ABRIR 1 FOLHA	0.80x2.20	ALMOXARIFADO / D.M.L. / SALA DE UTILIDADES.	3
PM.090	ABRIR 1 FOLHA	0.90x2.20	SALAS DE ATENDIMENTO INDIVIDUALIZADO 01 E 02 / SALA DE MEDICAÇÃO / POSTO DE ENFERMAGEM / FARMÁCIA / QUARTOS COLETIVOS COM ACOMODAÇÕES INDIVIDUAIS / I.S. / SALA ADMINISTRATIVA / SALA DE REUNIÃO / HIGIENIZAÇÃO / DEPÓSITO DE PANEIS E TALHERES / DEPÓSITO DE MANTIMENTOS / BANHEIRO COM VESTIÁRIO PARA FUNCIONÁRIOS MASC. E FEM. / ÁREA DE SERVIÇOS.	15
PA.090	ABRIR 1 FOLHA	0.90x2.20	ÁREA DE SERVIÇOS	1
PM.100-A	ABRIR 1 FOLHA	1.00x2.20	BANHEIRO ADAPTADO (P.N.E.) PÚBLICO MASC. E FEM.; I.S. P.N.E.	3
PM.100-C	ABRIR 1 FOLHA	1.00x2.20	REFEITÓRIO / COZINHA	1
PM.120	ABRIR 1 FOLHA COM VISOR	1.20x2.20	SALA DE ATENDIMENTO INDIVIDUALIZADO 03 / SALAS DE ATIVIDADES COLETIVAS 01 E 02 / QUARTO COLETIVO COM ACOMODAÇÕES INDIVIDUAIS.	4
SE.001	TAMPA METÁLICA	0.85x0.85	BARRILETE	1

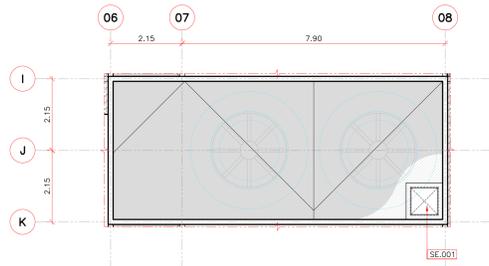

02 CENTRO DE ATENÇÃO PSICOSSOCIAL I, II, AD E I
PLANTA DE COBERTURA
ESCALA 1:75




PROPRIETÁRIO: SOSTENES RUBANO NEVES PONTES (PREFEITO)
PREFEITURA MUNICIPAL DE CAMOCIM DE SÃO FELIX

REP. REC. PROJETO: BRUNO HENRIQUE DE OLIVEIRA LAGOS - CREA: 026.902 D/PE

P13	PROJETO: Construção do Centro de Atenção Psicossocial (CAPS) tipo I, no município de Camocim de São Felix-PE
	LOCAL: RUA SÃO FELIX, BAIRRO CRUZEIRO - CAMOCIM DE SÃO FELIX/PE
CONTEÚDO: MAPA DE ESQUADRIAS	
DATA: FEVEREIRO/2025	PROJETO: BRUNO LAGOS
ESCALA: INDICADA	

01 02 03 04 05 06 07 08 09 10 11 12 13 14 15 16 17

A 4,95
B 1,30
C 1,15
D 2,15
E 3,15
F 2,15
G 2,15
H 1,00
I

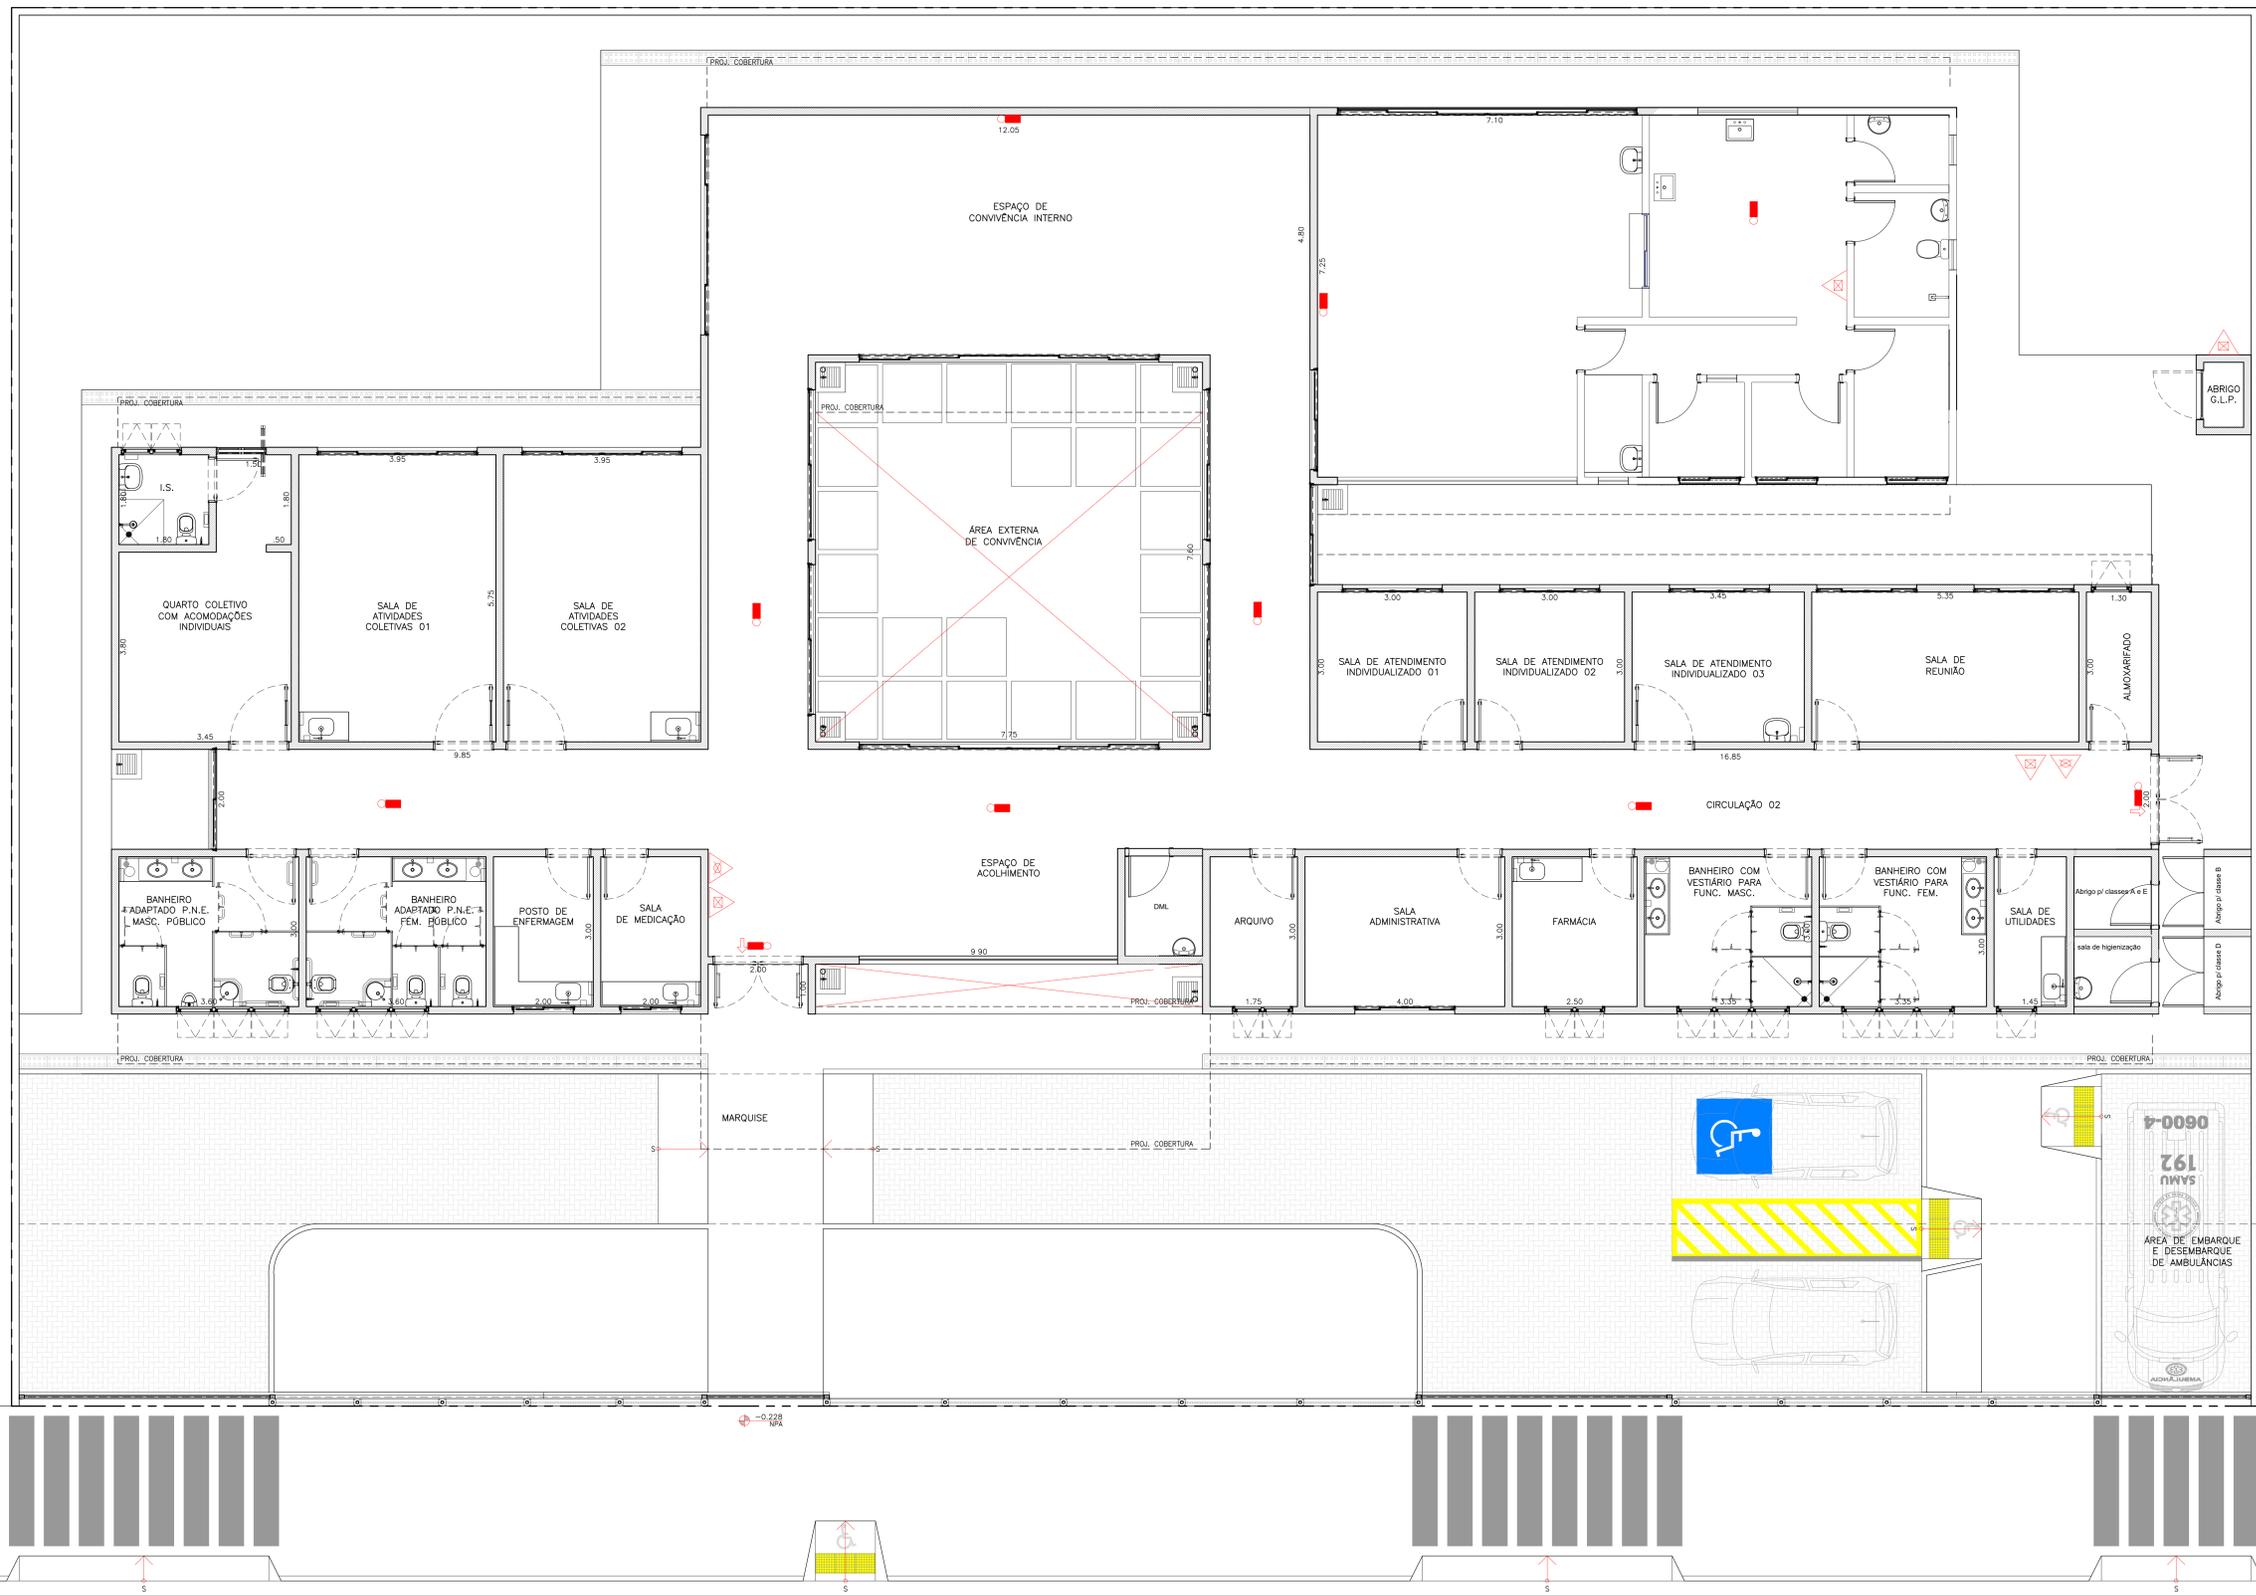

01 CENTRO DE ATENÇÃO PSICOSSOCIAL I, II AD, I
LOCALIZAÇÃO DE SISTEMAS DE COMBATE A INCÊNDIO
ESCALA 1:50


- LEGENDA:
- EXTINTOR PORTÁTIL
PO QUÍMICO SECO BC - 20B.C
 - EXTINTOR PORTÁTIL
ÁGUA PRESSURIZADA - 2A
 - EXTINTOR PORTÁTIL
GÁS CARBÔNICO BC - 5 B.C
 - HOBANTE SIMPLES
407 I - 2 LANCES 15CM
MANEIRA
ESQUADRO REGULAVEL
 - ILUMINAÇÃO DE EMERGENCIA
PARA AQUELAMENTO
 - ILUMINAÇÃO DE EMERGENCIA
PARA GALZAMENTO DE SADA

CAMOCIM DE SÃO FELIX


PROPRIETARIO: SOSTENES RUBANO NEVES PONTES (PREFEITO)
PREFEITURA MUNICIPAL DE CAMOCIM DE SÃO FELIX

REP. TEC. PROJETO: BRUNO HENRIQUE DE OLIVEIRA LAGOS - CREA: 026.902 D/PE


FOLHA	PROJETO	Construção do Centro de Atenção Psicossocial (CAPS) tipo I, no município de Camocim de São Felix-PE	
P14	LOCAL	RUA SÃO FELIX, BARRIO CRUZEIRO - CAMOCIM DE SÃO FELIX/PE	
	CONTEUDO	LOCAÇÃO DE SISTEMAS DE COMBATE A INCÊNDIOS	
DATA	PROJETO	ESCALA	
JANEIRO/2025	BRUNO LAGOS	INDICADA	

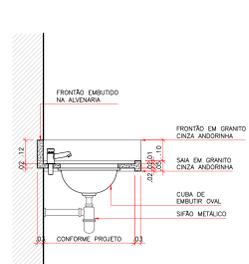


01 CENTRO DE ATENÇÃO PSICOSSOCIAL I, II AD, I
DET. TIPO - BANHEIRA EMBUTIDA SANITÁRIOS
ESCALA: 1:10

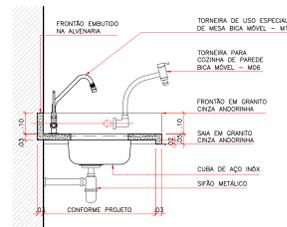

02 CENTRO DE ATENÇÃO PSICOSSOCIAL I, II AD, I
DET. TIPO - BANHEIRA EMBUTIDA PADRÃO
ESCALA: 1:10

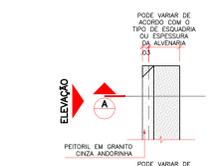


03 CENTRO DE ATENÇÃO PSICOSSOCIAL I, II AD, I
DET. TIPO - PEITORAL COM DUPLA PINGADEIRA
ESCALA: 1:10

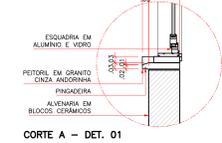

04 CENTRO DE ATENÇÃO PSICOSSOCIAL I, II AD, I
DET. TIPO - PEITORAL SIMPLES
ESCALA: 1:10



05 CENTRO DE ATENÇÃO PSICOSSOCIAL I, II AD, I
DET. TIPO - BANHEIRA EMBUTIDA SANITÁRIOS
ESCALA: 1:10

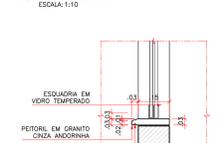


06 CENTRO DE ATENÇÃO PSICOSSOCIAL I, II AD, I
DET. TIPO - BANHEIRA EMBUTIDA PADRÃO
ESCALA: 1:10




07 CENTRO DE ATENÇÃO PSICOSSOCIAL I, II AD, I
DET. TIPO - BANHEIRA EMBUTIDA PADRÃO
ESCALA: 1:10



08 CENTRO DE ATENÇÃO PSICOSSOCIAL I, II AD, I
DET. TIPO - BANHEIRA EMBUTIDA PADRÃO
ESCALA: 1:10

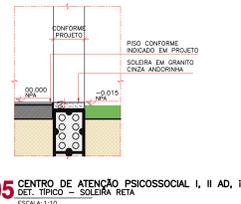

09 CENTRO DE ATENÇÃO PSICOSSOCIAL I, II AD, I
DET. TIPO - SOLEIRA RETA
ESCALA: 1:10

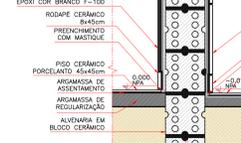


10 CENTRO DE ATENÇÃO PSICOSSOCIAL I, II AD, I
DET. TIPO - SOLEIRA COM INCLINAÇÃO
ESCALA: 1:10




11 CENTRO DE ATENÇÃO PSICOSSOCIAL I, II AD, I
DET. TIPO - SOLEIRA COM INCLINAÇÃO
ESCALA: 1:10



12 CENTRO DE ATENÇÃO PSICOSSOCIAL I, II AD, I
DET. TIPO - SOLEIRA COM INCLINAÇÃO
ESCALA: 1:10

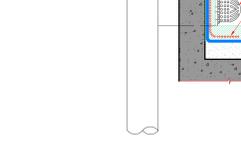

13 CENTRO DE ATENÇÃO PSICOSSOCIAL I, II AD, I
DET. TIPO - SOLEIRA COM INCLINAÇÃO
ESCALA: 1:10

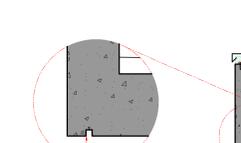

14 CENTRO DE ATENÇÃO PSICOSSOCIAL I, II AD, I
DET. TIPO - SOLEIRA COM INCLINAÇÃO
ESCALA: 1:10



15 CENTRO DE ATENÇÃO PSICOSSOCIAL I, II AD, I
DET. TIPO - SOLEIRA COM INCLINAÇÃO
ESCALA: 1:10




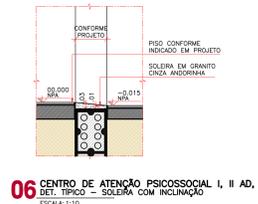

19 CENTRO DE ATENÇÃO PSICOSSOCIAL I, II AD, I
DET. TIPO - SOLEIRA COM INCLINAÇÃO
ESCALA: 1:10




20 CENTRO DE ATENÇÃO PSICOSSOCIAL I, II AD, I
DET. TIPO - SOLEIRA COM INCLINAÇÃO
ESCALA: 1:10

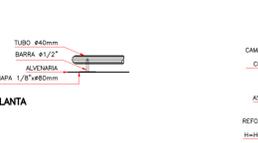

21 CENTRO DE ATENÇÃO PSICOSSOCIAL I, II AD, I
DET. TIPO - SOLEIRA COM INCLINAÇÃO
ESCALA: 1:10




22 CENTRO DE ATENÇÃO PSICOSSOCIAL I, II AD, I
DET. TIPO - SOLEIRA COM INCLINAÇÃO
ESCALA: 1:10

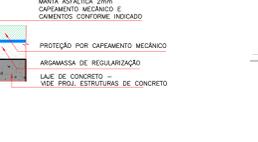


23 CENTRO DE ATENÇÃO PSICOSSOCIAL I, II AD, I
DET. TIPO - SOLEIRA COM INCLINAÇÃO
ESCALA: 1:10



24 CENTRO DE ATENÇÃO PSICOSSOCIAL I, II AD, I
DET. TIPO - SOLEIRA COM INCLINAÇÃO
ESCALA: 1:10

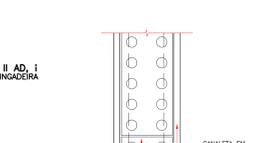

25 CENTRO DE ATENÇÃO PSICOSSOCIAL I, II AD, I
DET. TIPO - SOLEIRA COM INCLINAÇÃO
ESCALA: 1:10

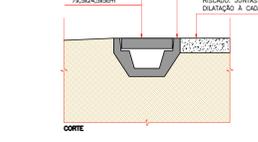


26 CENTRO DE ATENÇÃO PSICOSSOCIAL I, II AD, I
DET. TIPO - SOLEIRA COM INCLINAÇÃO
ESCALA: 1:10




27 CENTRO DE ATENÇÃO PSICOSSOCIAL I, II AD, I
DET. TIPO - SOLEIRA COM INCLINAÇÃO
ESCALA: 1:10




28 CENTRO DE ATENÇÃO PSICOSSOCIAL I, II AD, I
DET. TIPO - SOLEIRA COM INCLINAÇÃO
ESCALA: 1:10

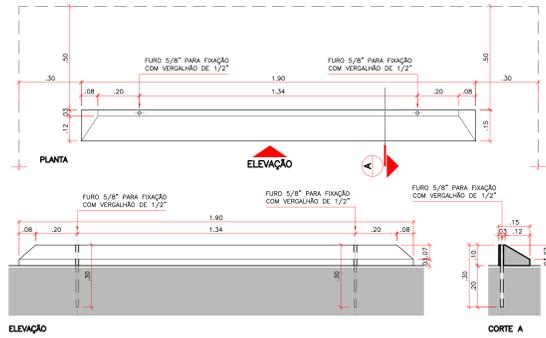


13 CENTRO DE ATENÇÃO PSICOSSOCIAL I, II AD, I
DET. TIPO - BATEDOR
ESCALA: 1:10

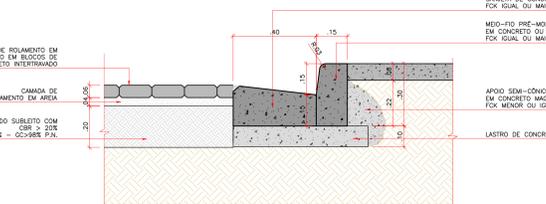


14 CENTRO DE ATENÇÃO PSICOSSOCIAL I, II AD, I
DET. TIPO - GUIA E PISO INTERTRAVADO
ESCALA: 1:10

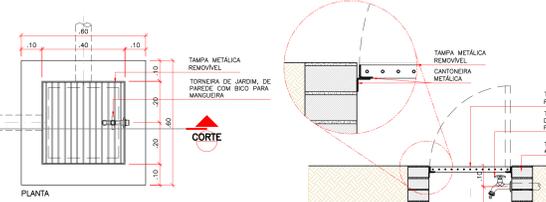


15 CENTRO DE ATENÇÃO PSICOSSOCIAL I, II AD, I
DET. TIPO - CAIXA CAPTAÇÃO A/P. C/ TORNEIRA DE JARDIM
ESCALA: 1:10

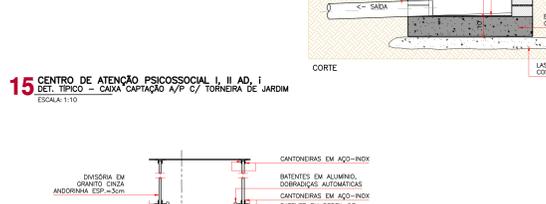

16 CENTRO DE ATENÇÃO PSICOSSOCIAL I, II AD, I
DET. TIPO - FIXAÇÃO DIVERSAS DE GRANITO
ESCALA: 1:25

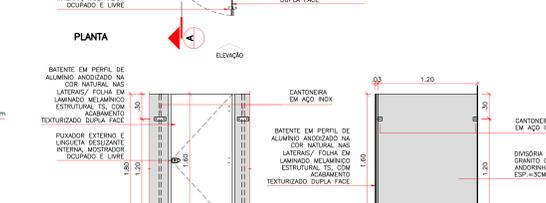


17 CENTRO DE ATENÇÃO PSICOSSOCIAL I, II AD, I
DET. TIPO - VAGA ACESSÍVEL
ESCALA: 1:25

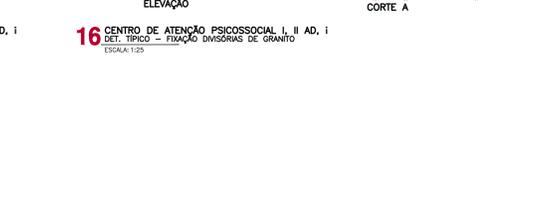


18 CENTRO DE ATENÇÃO PSICOSSOCIAL I, II AD, I
DET. TIPO - ABRIGO GLP
ESCALA: 1:25




19 CENTRO DE ATENÇÃO PSICOSSOCIAL I, II AD, I
DET. TIPO - ABRIGO GLP
ESCALA: 1:25

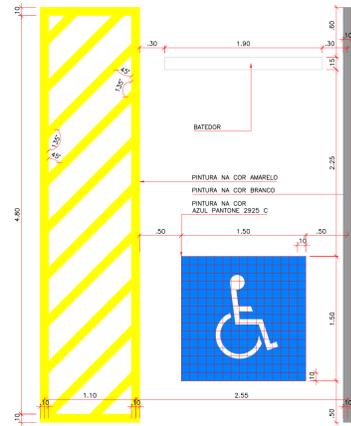

17 CENTRO DE ATENÇÃO PSICOSSOCIAL I, II AD, I
DET. TIPO - VAGA ACESSÍVEL
ESCALA: 1:25

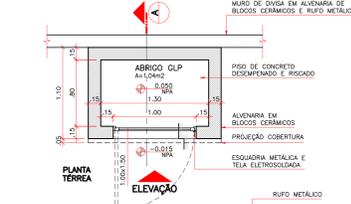


18 CENTRO DE ATENÇÃO PSICOSSOCIAL I, II AD, I
DET. TIPO - ABRIGO GLP
ESCALA: 1:25

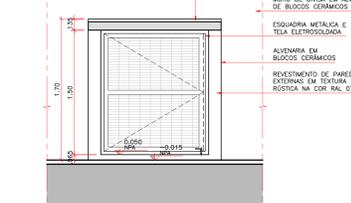

19 CENTRO DE ATENÇÃO PSICOSSOCIAL I, II AD, I
DET. TIPO - ABRIGO GLP
ESCALA: 1:25




20 CENTRO DE ATENÇÃO PSICOSSOCIAL I, II AD, I
DET. TIPO - RAMPA ACESSIBILIDADE
ESCALA: 1:25

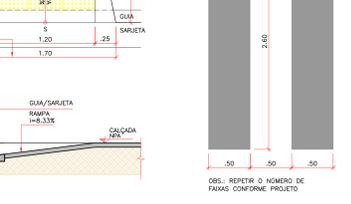

21 CENTRO DE ATENÇÃO PSICOSSOCIAL I, II AD, I
DET. TIPO - FAIXA DE PEDESTRES
ESCALA: 1:25




22 CENTRO DE ATENÇÃO PSICOSSOCIAL I, II AD, I
DET. TIPO - PLANTIO ÁRVORES
ESCALA: 1:25

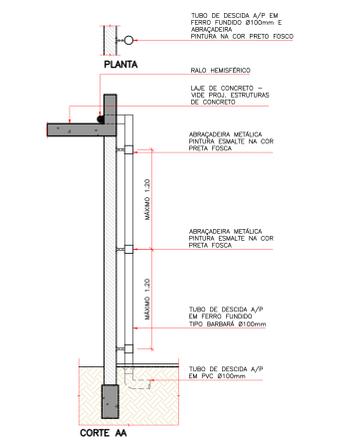


18 CENTRO DE ATENÇÃO PSICOSSOCIAL I, II AD, I
DET. TIPO - ABRAÇADERAS/ TUBO DE DESCIDA A/P
ESCALA: 1:25




19 CENTRO DE ATENÇÃO PSICOSSOCIAL I, II AD, I
DET. TIPO - ABRIGO GLP
ESCALA: 1:25

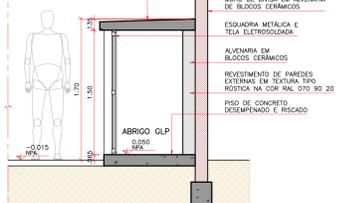


20 CENTRO DE ATENÇÃO PSICOSSOCIAL I, II AD, I
DET. TIPO - RAMPA ACESSIBILIDADE
ESCALA: 1:25

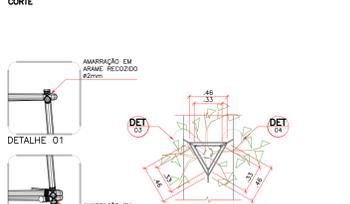

21 CENTRO DE ATENÇÃO PSICOSSOCIAL I, II AD, I
DET. TIPO - FAIXA DE PEDESTRES
ESCALA: 1:25

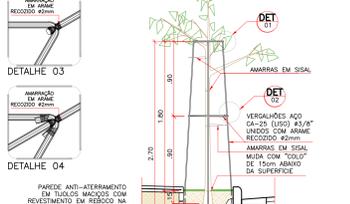

22 CENTRO DE ATENÇÃO PSICOSSOCIAL I, II AD, I
DET. TIPO - PLANTIO ÁRVORES
ESCALA: 1:25

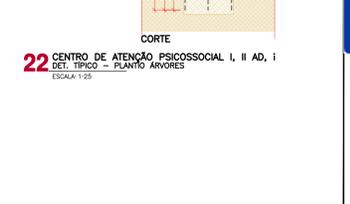


23 CENTRO DE ATENÇÃO PSICOSSOCIAL I, II AD, I
DET. TIPO - PLANTIO ÁRVORES
ESCALA: 1:25

CAMOCIM DE SÃO FELIX

PROPRIETÁRIO: SOSTENES RUBANO NEVES PONTES (PREFEITO)
PREFEITURA MUNICIPAL DE CAMOCIM DE SÃO FELIX

REP. TÉCNICO: BRUNO HENRIQUE DE OLIVEIRA LACOS - CREA: 026.902 D/PE

FOLHA	PROJETO	CONSTRUÇÃO DO CENTRO DE ATENÇÃO PSICOSSOCIAL (CAPS) TIPO I, NO MUNICÍPIO DE CAMOCIM DE SÃO FELIX/PE
P15	LOCAL:	RUA SÃO FELIX, BARRIO CRUZEIRO - CAMOCIM DE SÃO FELIX/PE
	CONTEÚDO:	DETALHES CONSTRUTIVOS
DATA	PROJETO	ESCALA
FEVEREIRO/2025	BRUNO LACOS	INDICADA

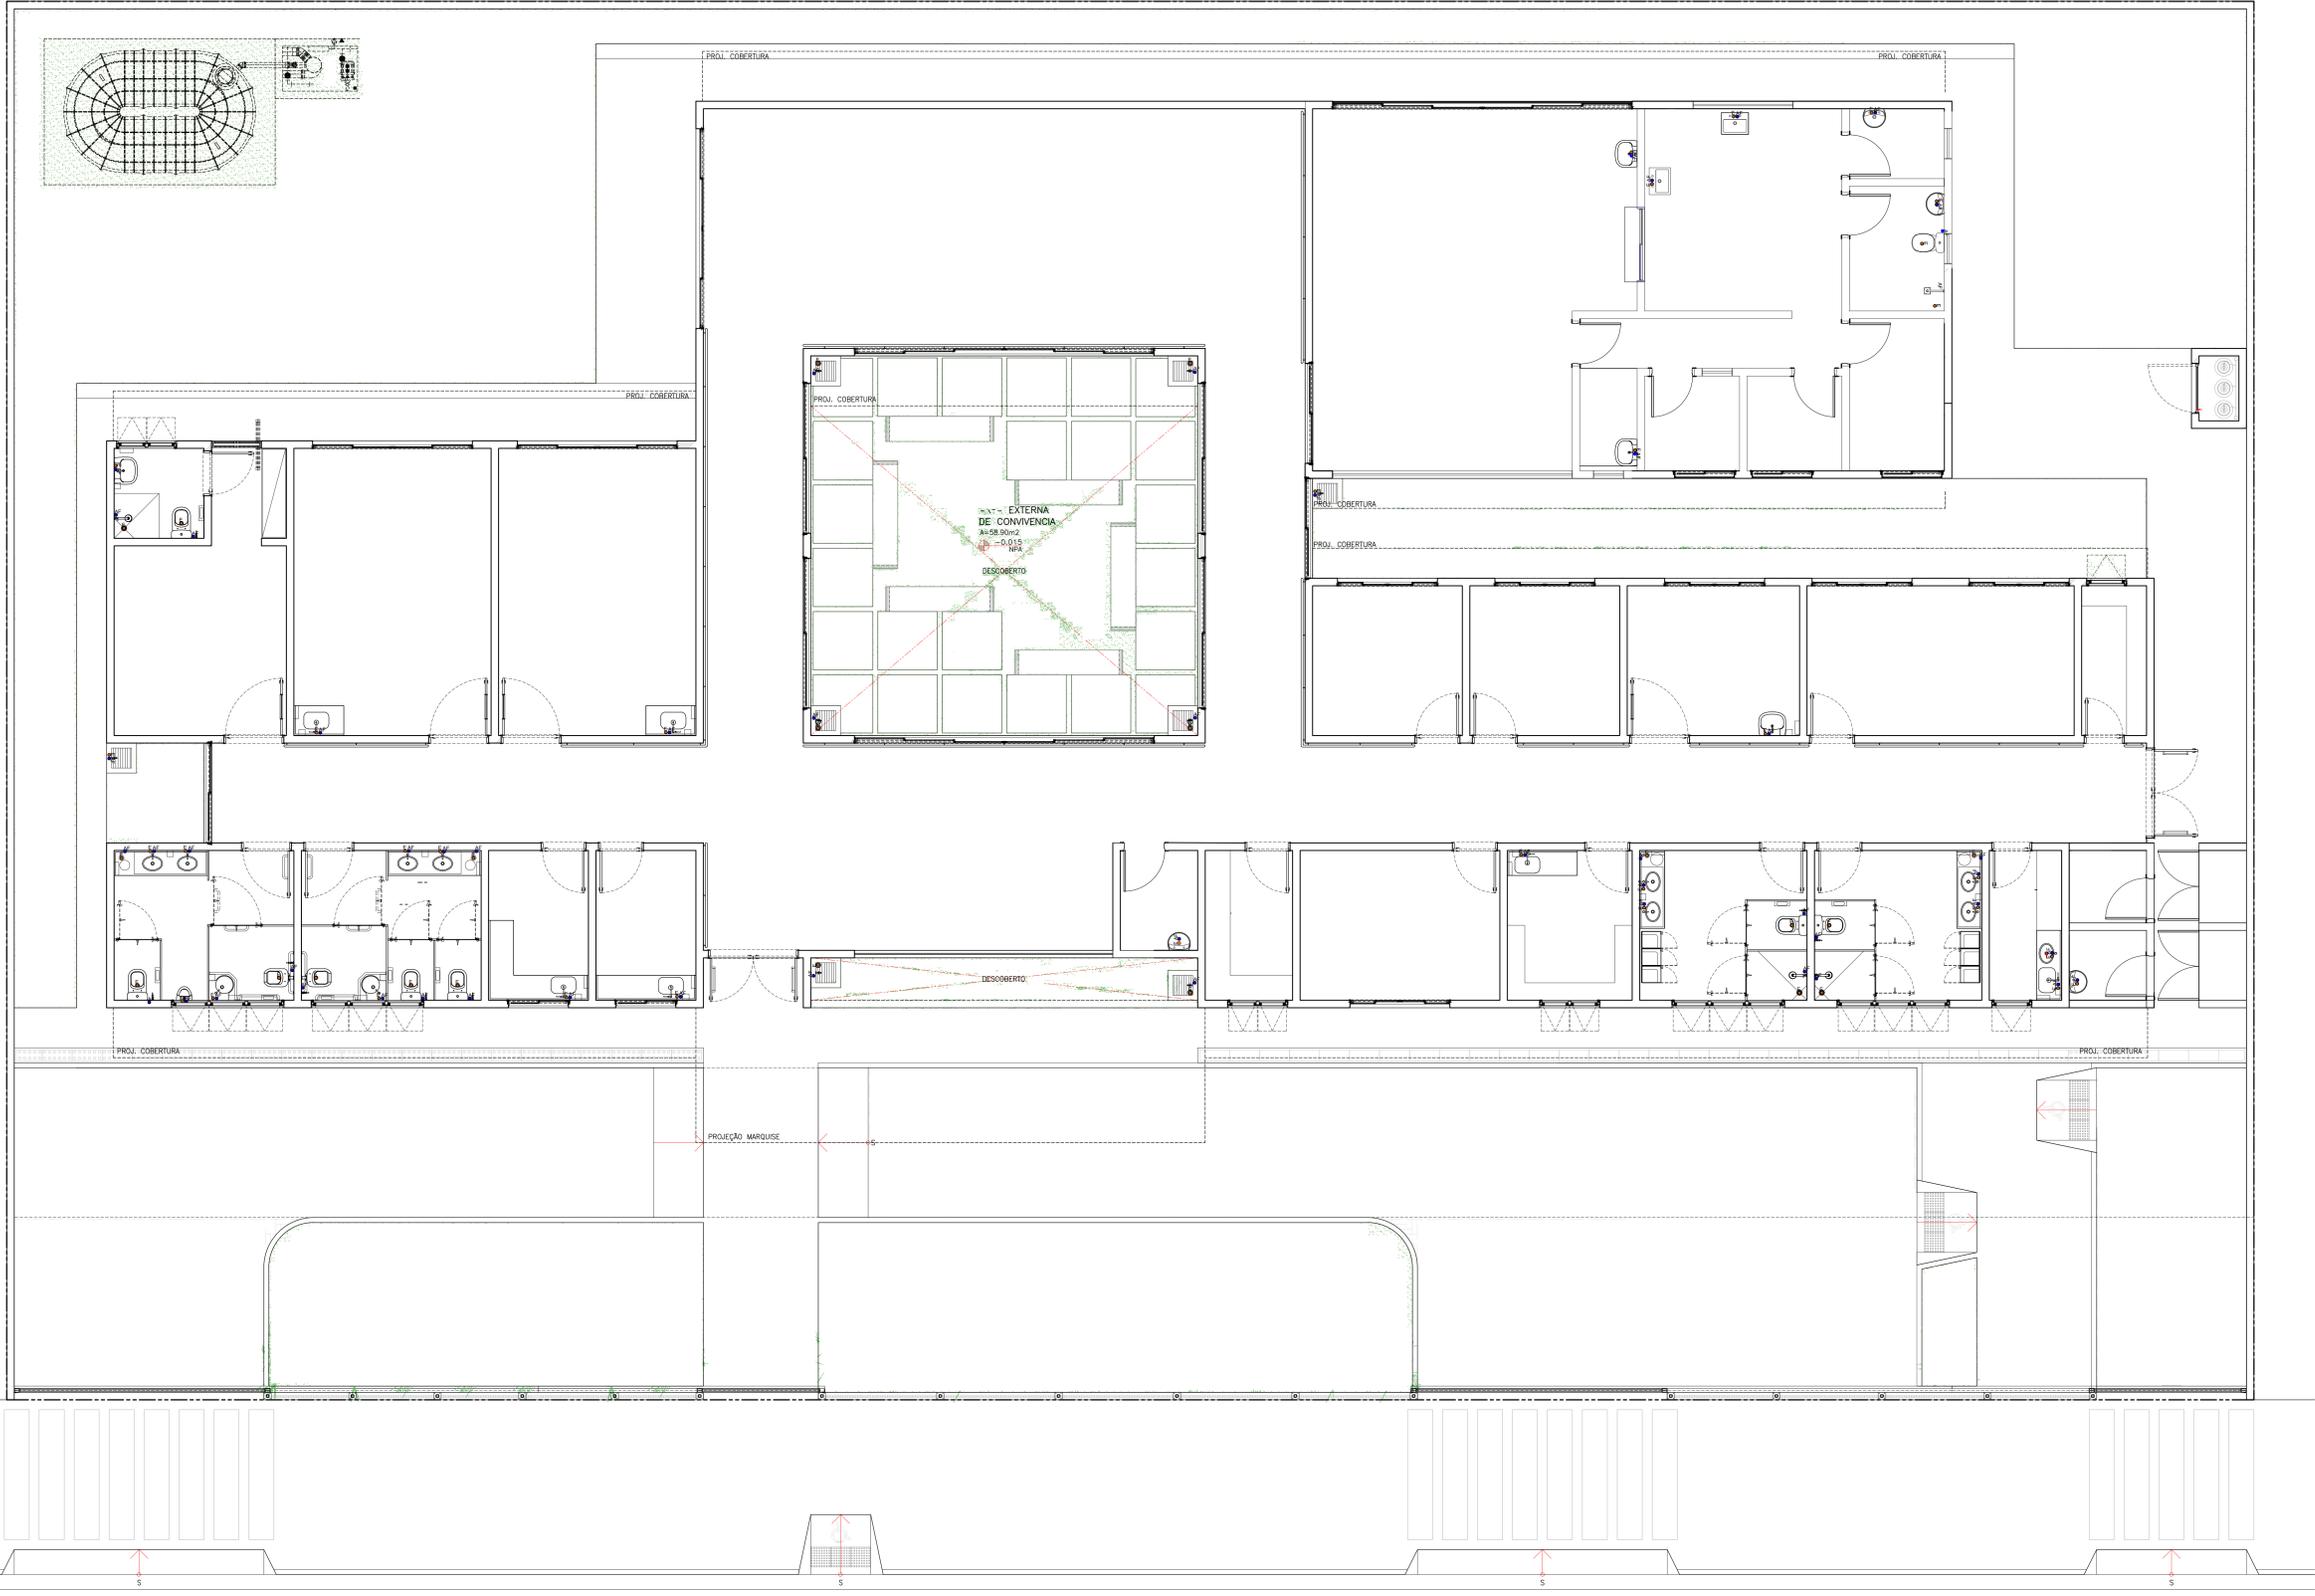


- AF PUNTO DE ÁGUA FRIA 48 PONTOS
- E PUNTO DE ESGOTO 48 PONTOS



PROPRIETÁRIO: SOSTENES RUBANO NEVES PONTES (PREFEITO)
PREFEITURA MUNICIPAL DE CAMOCIM DE SÃO FELIX

RESP. TÉCN. PROJETO: BRUNO HENRIQUE DE OLIVEIRA LACOS – CREA: 026.902 D/PE

FOLHA	PROJETO: Construção do Centro de Atenção Psicossocial (CAPS) tipo I, no município de Camocim de São Felix-PE	
P16	LOCAL: RUA SÃO FELIX, BARRIO CRUZEIRO – CAMOCIM DE SÃO FELIX/PE	
	CONTEÚDO: INSTALAÇÕES DE PONTOS HIDRÁULICOS	
DATA: FEVEREIRO/2025	PROJETO: BRUNO LACOS	ESCALA: INDICADA

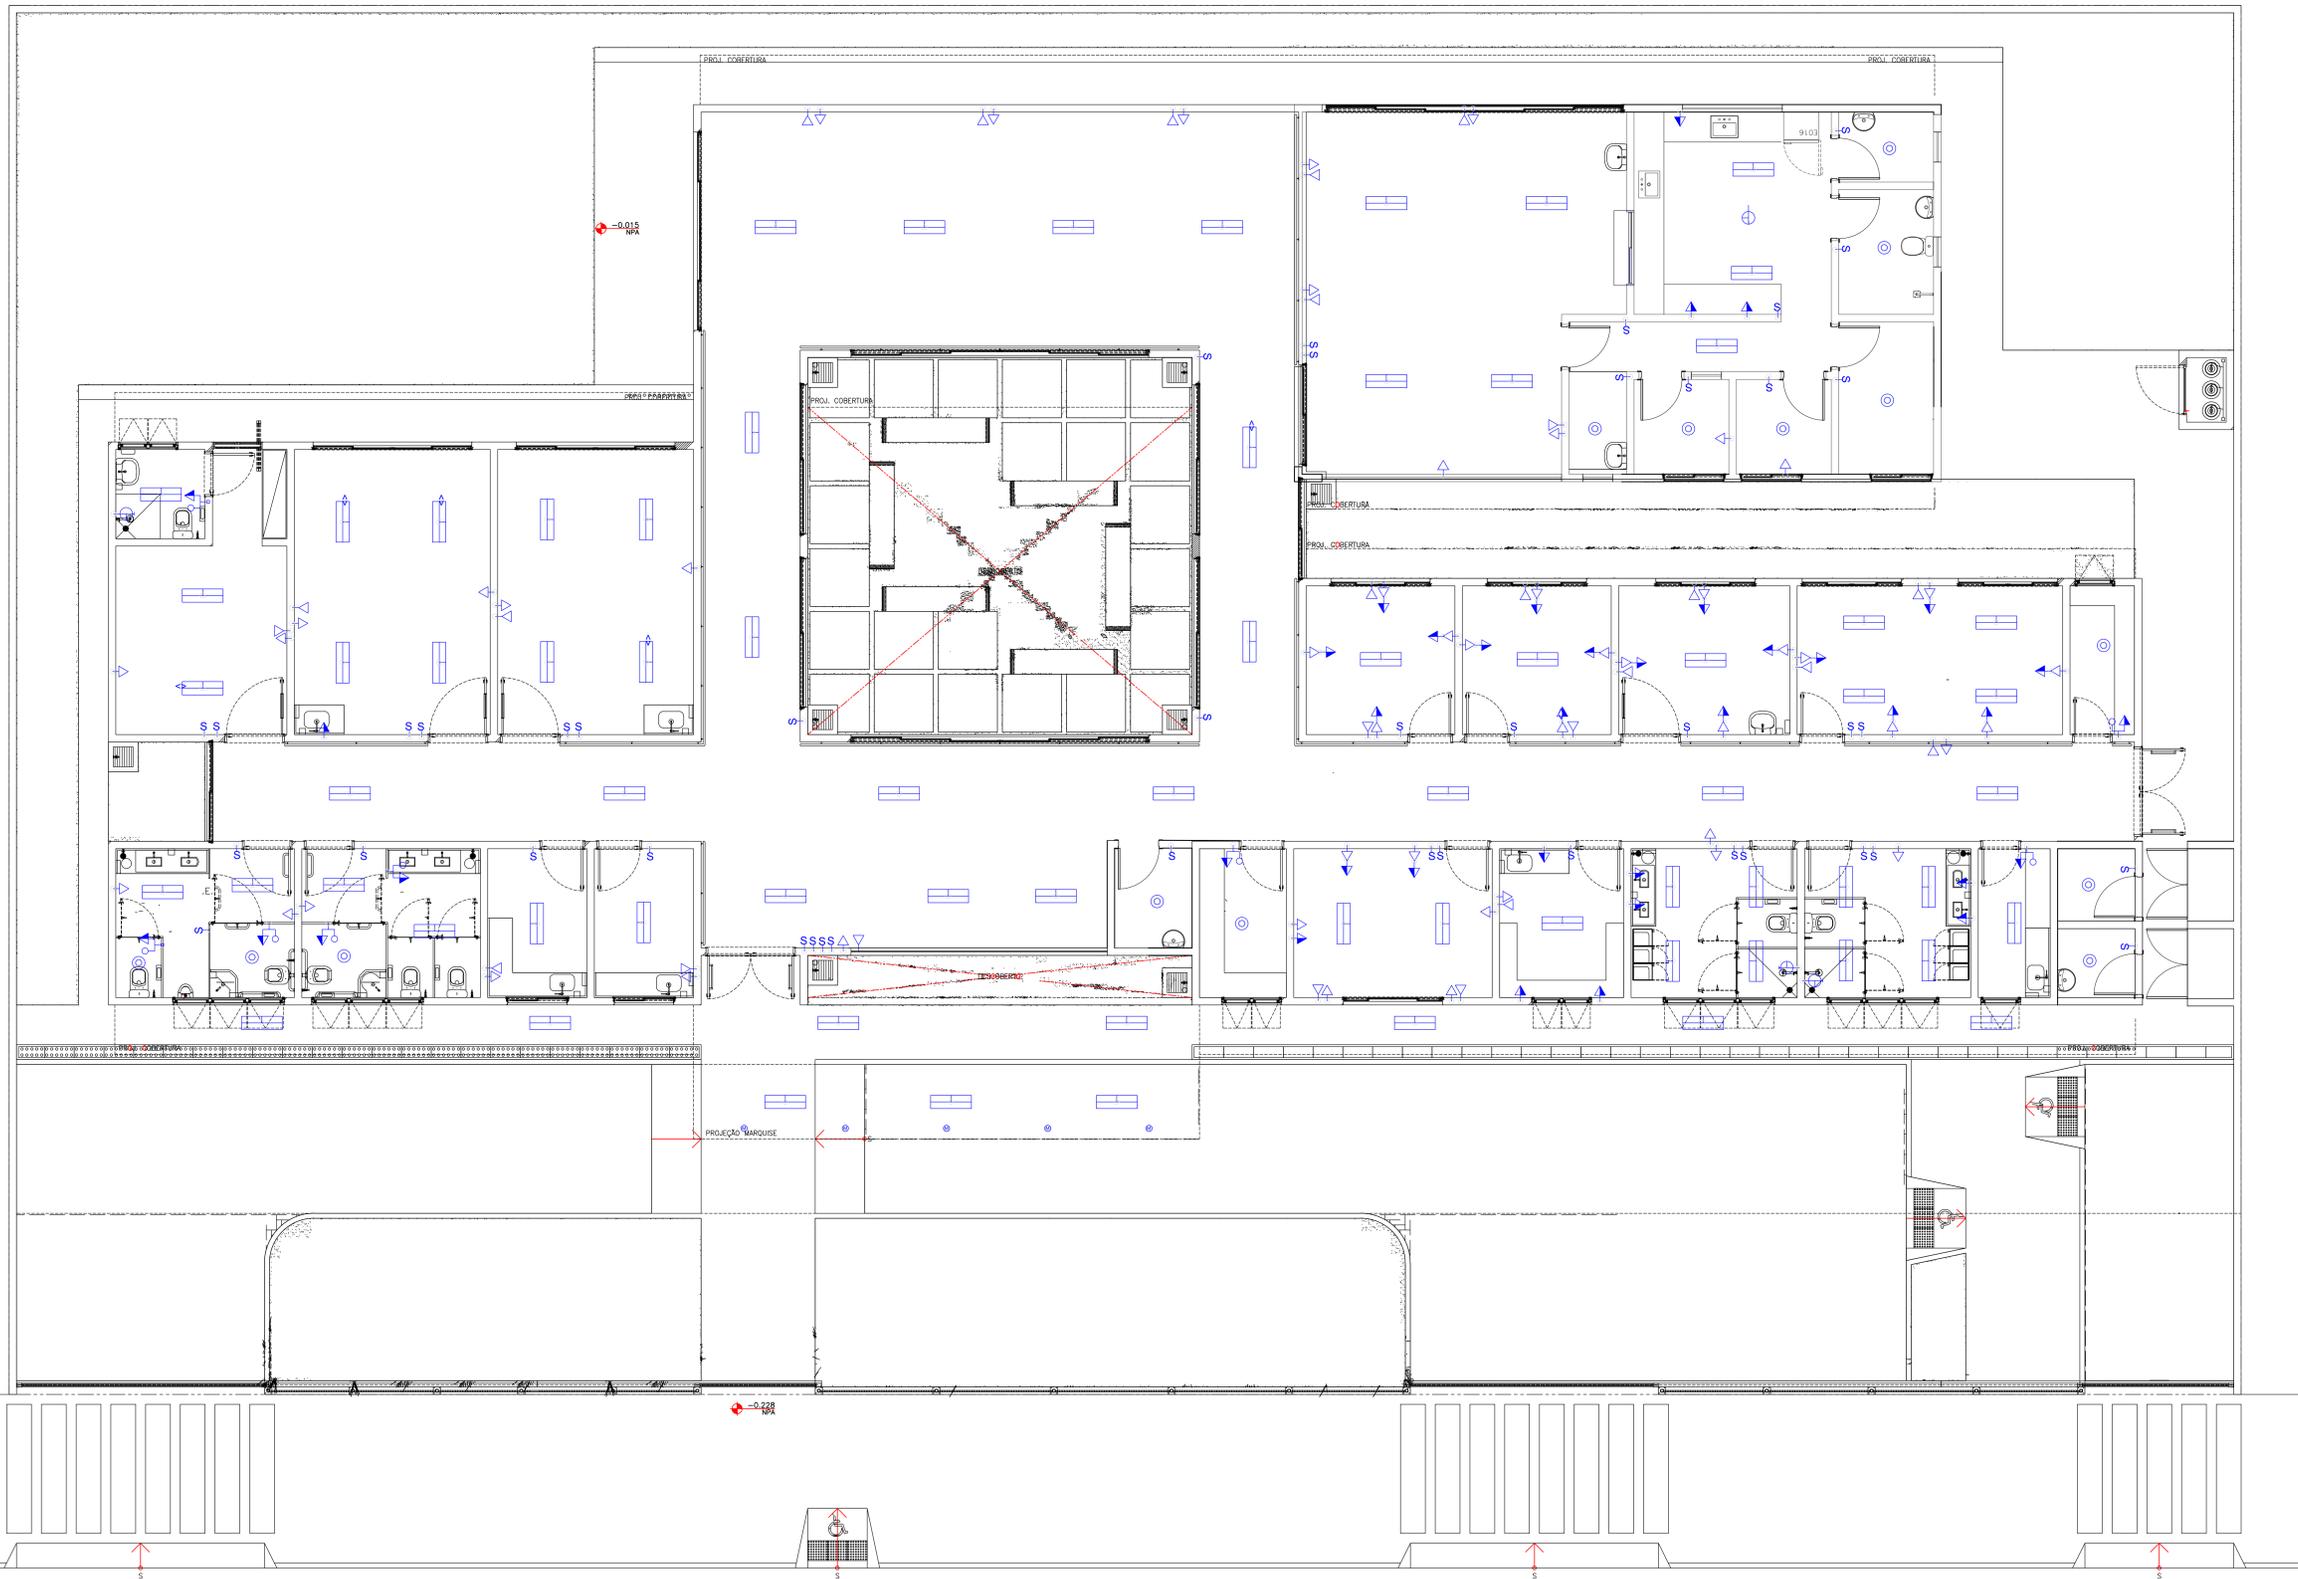

Legenda Detalhada	
	7,00
	47,00
	13,00
	17,00
	13,00
	13,00
	20,00
	87,00

01 INSTALAÇÕES DE PONTOS ELÉTRICOS
ESCALA: 1:50



PROPRIETÁRIO: SOSTENES RUBANO NEVES PONTES (PREFEITO)
PREFEITURA MUNICIPAL DE CAMOCIM DE SÃO FELIX

RESP. TÉCN. PROJETO: BRUNO HENRIQUE DE OLIVEIRA LACOS - CREA: 026.902 D/PE

P17	FOLHA	PROJETO	CONSTRUÇÃO DO CENTRO DE ATENÇÃO PSICOSSOCIAL (CAPS) TIPO I, NO MUNICÍPIO DE CAMOCIM DE SÃO FELIX-PE
	LOCAL	CONTEÚDO	RUA SÃO FELIX, BARRIO CRUZEIRO - CAMOCIM DE SÃO FELIX/PE INSTALAÇÕES DE PONTOS ELÉTRICOS
DATA	PROJETO	ESCALA	FEVEREIRO/2025 BRUNO LACOS INDICADA



Anotação de Responsabilidade Técnica - ART
Lei nº 6.496, de 7 de dezembro de 1977

CREA-PE

ART OBRA / SERVIÇO
Nº PE20251275673

Conselho Regional de Engenharia e Agronomia de Pernambuco

INICIAL

1. Responsável Técnico

BRUNO HENRIQUE DE OLIVEIRA LAGOS

Título profissional: **ENGENHEIRO CIVIL**

RNP: **1801981035**

Registro: **PE026902 PE**

Empresa contratada: **F A LUSTOSA ENGENHARIA LTDA - EPP.**

Registro : **0000047125-PE**

2. Dados do Contrato

Contratante: **Fundo Municipal de Saúde de Camocim de São Felix**

CPF/CNPJ: **11.870.137/0001-13**

RUA Rua Clementino Semente

Nº: **22**

Complemento:

Bairro: **Centro**

Cidade: **CAMOCIM DE SÃO FÉLIX**

UF: **PE**

CEP: **55665000**

Contrato: **Não especificado**

Celebrado em:

Valor: **R\$ 12.500,00**

Tipo de contratante: **Pessoa Juridica de Direito Público**

Ação Institucional: **Outros**

3. Dados da Obra/Serviço

RUA SÃO FÉLIX

Nº: **s/n**

Complemento:

Bairro: **CRUZEIRO**

Cidade: **CAMOCIM DE SÃO FÉLIX**

UF: **PE**

CEP: **55665000**

Data de Início: **02/01/2025**

Previsão de término: **02/02/2025**

Coordenadas Geográficas: **0, 0**

Finalidade: **Saúde**

Código: **Não Especificado**

Proprietário: **Fundo Municipal de Saúde de Camocim de São Felix**

CPF/CNPJ: **11.870.137/0001-13**

4. Atividade Técnica

	Quantidade	Unidade
14 - Elaboração		
80 - Projeto > CONSTRUÇÃO CIVIL > EDIFICAÇÕES > DE EDIFICAÇÃO > #1.1.1.4 - EM MATERIAIS MISTOS	1.577,58	m2
35 - Elaboração de orçamento > CONSTRUÇÃO CIVIL > EDIFICAÇÕES > DE EDIFICAÇÃO > #1.1.1.4 - EM MATERIAIS MISTOS	1.577,58	m2
38 - Especificação > CONSTRUÇÃO CIVIL > EDIFICAÇÕES > DE EDIFICAÇÃO > #1.1.1.4 - EM MATERIAIS MISTOS	1.577,58	m2
18 - Fiscalização		
60 - Fiscalização de obra > CONSTRUÇÃO CIVIL > EDIFICAÇÕES > DE EDIFICAÇÃO > #1.1.1.4 - EM MATERIAIS MISTOS	1.577,58	m2

Após a conclusão das atividades técnicas o profissional deve proceder a baixa desta ART

5. Observações

PROJETO, ORÇAMENTO, ESPECIFICAÇÕES E FISCALIZAÇÃO DA CONSTRUÇÃO DO CENTRO DE ATENÇÃO PSICOSSOCIAL (CAPS) TIPO I, NO MUNICÍPIO DE CAMOCIM DE SÃO FÉLIX-PE, REFERENTE A PROPOSTA Nº 11870.1370001/24-001

6. Declarações

- Declaro que estou cumprindo as regras de acessibilidade previstas nas normas técnicas da ABNT, na legislação específica e no decreto n. 5296/2004.

- Cláusula Compromissória: Qualquer conflito ou litígio originado do presente contrato, bem como sua interpretação ou execução, será resolvido por arbitragem, de acordo com a Lei no. 9.307, de 23 de setembro de 1996, por meio do Centro de Mediação e Arbitragem - CMA vinculado ao Crea-PE, nos termos do respectivo regulamento de arbitragem que, expressamente, as partes declaram concordar

7. Entidade de Classe

NÃO OPTANTE

A autenticidade desta ART pode ser verificada em: <http://crea-pe.sitac.com.br/publico>, com a chave: d7ZBD
 Impresso em: 04/02/2025 às 13:57:44 por: , ip: 45.237.208.81





Anotação de Responsabilidade Técnica - ART
Lei nº 6.496, de 7 de dezembro de 1977

CREA-PE

ART OBRA / SERVIÇO
Nº PE20251275673

Conselho Regional de Engenharia e Agronomia de Pernambuco



Documento assinado digitalmente
BRUNO HENRIQUE DE OLIVEIRA LAGOS
 Data: 04/02/2025 14:02:25-0300
 Verifique em <https://validar.iti.gov.br>

AL

8. Assinaturas

Declaro serem verdadeiras as informações acima

Camocim de São Félix - PE, 04 de Fevereiro de 2025

Local

data

BRUNO HENRIQUE DE OLIVEIRA LAGOS - CPF: 656.338.904-00

Fundo Municipal de Saúde de Camocim de São Felix - CNPJ:
11.870.137/0001-13

9. Informações

* Conforme Art. 4º da Resolução 1025/2009: O registro da ART efetiva-se após o seu cadastro no sistema eletrônico do CREA e o recolhimento do valor correspondente

10. Valor

Valor da ART: **R\$ 103,03** Registrada em: **04/02/2025** Valor pago: **R\$ 103,03** Nosso Número: **8307222904**

A autenticidade desta ART pode ser verificada em: <http://crea-pe.sitac.com.br/publico>, com a chave: d7ZBD
 Impresso em: 04/02/2025 às 13:57:45 por: , ip: 45.237.208.81





1. RESPONSÁVEL TÉCNICO

Nome: DAYANE MENDES GARCIA
Registro Nacional: A62585-0 Título do Profissional: Arquiteto e Urbanista
Empresa Contratada: F VERRONI PROJETOS E PLANEJAMENTO URBANO LTDA.
CNPJ: 63.891.618/0001-09 Registro Nacional: 6127-1

2. DADOS DO CONTRATO

Contratante: MINISTÉRIO DA SAÚDE - SUBSECRETARIA DE ASSUNTOS ADMINISTRATIVOS
CNPJ: 00.394.544/0036-05
Contrato: 1323-01 Valor: R\$ 94.444,92
Tipo de Contratante: Pessoa jurídica de direito público
Celebrado em: 06/12/2013 Data de Início: 06/12/2013 Previsão de término: 11/10/2014

Declaro que na(s) atividade(s) registrada(s) neste RRT foram atendidas as regras de acessibilidade previstas nas normas técnicas de acessibilidade da ABNT, na legislação específica e no Decreto Federal nº 5.296, de 2 de dezembro de 2004.

3. DADOS DA OBRA/SERVIÇO

ESPLANADA DOS MINISTÉRIOS Nº: S/N
Complemento: BLOCO G ANEXO A Bairro: ZONA CÍVICO-ADMINISTRATIVA
UF: DF CEP: 70058900 Cidade: BRASÍLIA
Coordenadas Geográficas: Latitude: 0 Longitude: 0

4. ATIVIDADE TÉCNICA

Atividade: 1.1.2 - Projeto arquitetônico
Quantidade: 608,16 Unidade: m²

Atividade: 1.7.1 - Memorial descritivo
Quantidade: 608,16 Unidade: m²

Atividade: 1.7.3 - Orçamento
Quantidade: 608,16 Unidade: m²

Após a conclusão das atividades técnicas o profissional deverá proceder a baixa deste RRT

5. DESCRIÇÃO

Elaboração de Projetos Básicos e Executivos de Arquitetura de Centros de Atenção Psicossocial (CAPS I, II, AD e i).

6. VALOR

Valor do RRT: R\$ 70,83 Pago em: 19/09/2014

7. ASSINATURAS

Declaro serem verdadeiras as informações acima.

S.J. RIO PRETO, 22 de SETEMBRO de 2014
Local Dia Mês Ano

ISTÉRIO DA SAÚDE - SUBSECRETARIA DE ASSUNTOS ADMINISTRATIVOS DAYANE MENDES GARCIA



CAU/BR Conselho de Arquitetura
e Urbanismo do Brasil

Registro de Responsabilidade Técnica - RRT

CNPJ: 00.394.544/0036-05

RRT SIMPLES
Nº 0000002678556
INICIAL
EQUIPE à 0002664611



CPF: 364.114.238-57

A autenticidade deste RRT pode ser verificada em: <https://siccau.caubr.org.br/app/view/sight/externo?form=Servicos>,
com a chave: 8D9a0A Impresso em: 22/09/2014 às 14:22:53 por: , ip: 177.94.14.144

**CAU/BR**Conselho de Arquitetura
e Urbanismo do Brasil

Registro de Responsabilidade Técnica - RRT

RRT SIMPLES
Nº 0000002664611
INICIAL
EQUIPE - RRT PRINCIPAL

1. RESPONSÁVEL TÉCNICO

Nome: LUIZ FERNANDO VERRONI
Registro Nacional: A85142-6 Título do Profissional: Arquiteto e Urbanista
Empresa Contratada: F VERRONI PROJETOS E PLANEJAMENTO URBANO LTDA.
CNPJ: 63.891.618/0001-09 Registro Nacional: 6127-1

2. DADOS DO CONTRATO

Contratante: MINISTÉRIO DA SAÚDE - SUBSECRETARIA DE ASSUNTOS ADMINISTRATIVOS
CNPJ: 00.394.544/0036-05
Contrato: 1323-01 Valor: R\$ 94.444,92
Tipo de Contratante: Pessoa jurídica de direito público
Celebrado em: 06/12/2013 Data de Início: 06/12/2013 Previsão de término: 11/10/2014

Declaro que na(s) atividade(s) registrada(s) neste RRT foram atendidas as regras de acessibilidade previstas nas normas técnicas de acessibilidade da ABNT, na legislação específica e no Decreto Federal nº 5.296, de 2 de dezembro de 2004.

3. DADOS DA OBRA/SERVIÇO

ESPLANADA DOS MINISTÉRIOS Nº: S/N
Complemento: BLOCO G ANEXO A Bairro: ZONA CÍVICO-ADMINISTRATIVA
UF: DF CEP: 70058900 Cidade: BRASÍLIA
Coordenadas Geográficas: Latitude: 0 Longitude: 0

4. ATIVIDADE TÉCNICA

Atividade: 1.1.2 - Projeto arquitetônico
Quantidade: 608,16 Unidade: m²
Atividade: 1.7.1 - Memorial descritivo
Quantidade: 608,16 Unidade: m²
Atividade: 1.7.3 - Orçamento
Quantidade: 608,16 Unidade: m²

Após a conclusão das atividades técnicas o profissional deverá proceder a baixa deste RRT

5. DESCRIÇÃO

Elaboração de Projetos Básicos e Executivos de Arquitetura de Centros de Atenção Psicossocial (CAPS I, II, AD e i).

6. VALOR

Valor do RRT: R\$ 70,83 Pago em: 02/09/2014

7. ASSINATURAS

Declaro serem verdadeiras as informações acima.

STRO PRETO, 22 de SETEMBRO de 2014
Local Dia Mês Ano

MINISTÉRIO DA SAÚDE - SUBSECRETARIA DE ASSUNTOS ADMINISTRATIVOS LUIZ FERNANDO VERRONI

A autenticidade deste RRT pode ser verificada em: <https://siccau.cau.br/app/view/sight/externo?form=Servicos>,
com a chave: xzZ07w Impresso em: 22/09/2014 às 18:21:34 por: , ip: 177.94.14.144



CAU/BR Conselho de Arquitetura
e Urbanismo do Brasil

Registro de Responsabilidade Técnica - RRT

CNPJ: 00.394.544/0036-05

RRT SIMPLES
Nº 0000002664611
INICIAL
EQUIPE - RRT PRINCIPAL



CPF: 785.824.668-20

A autenticidade deste RRT pode ser verificada em: <https://siccau.caubr.org.br/app/view/sight/externo?form=Servicos>,
com a chave: xzZ07w Impresso em: 22/09/2014 às 18:21:34 por: , ip: 177.94.14.144



1. RESPONSÁVEL TÉCNICO

Nome: LUCAS FERNANDO REAL VERRONI

Registro Nacional: A58814-8

Título do Profissional: Arquiteto e Urbanista

Empresa Contratada: F VERRONI PROJETOS E PLANEJAMENTO URBANO LTDA.

CNPJ: 63.891.618/0001-09

Registro Nacional: 6127-1

2. DADOS DO CONTRATO

Contratante: MINISTÉRIO DA SAÚDE - SUBSECRETARIA DE ASSUNTOS ADMINISTRATIVOS

CNPJ: 00.394.544/0036-05

Contrato: 1323-01

Valor: R\$ 94.444,92

Tipo de Contratante: Pessoa jurídica de direito público

Celebrado em: 06/12/2013

Data de Início: 06/12/2013

Previsão de término: 11/10/2014

Declaro que na(s) atividade(s) registrada(s) neste RRT foram atendidas as regras de acessibilidade previstas nas normas técnicas de acessibilidade da ABNT, na legislação específica e no Decreto Federal nº 5.296, de 2 de dezembro de 2004.

3. DADOS DA OBRA/SERVIÇO

ESPLANADA DOS MINISTÉRIOS

Nº: S/N

Complemento: BLOCO G ANEXO A

Bairro: ZONA CÍVICO-ADMINISTRATIVA

UF: DF CEP: 70058900 Cidade: BRASÍLIA

Coordenadas Geográficas: Latitude: 0

Longitude: 0

4. ATIVIDADE TÉCNICA

Atividade: 1.1.2 - Projeto arquitetônico

Quantidade: 608,16

Unidade: m²

Atividade: 1.7.1 - Memorial descritivo

Quantidade: 608,16

Unidade: m²

Atividade: 1.7.3 - Orçamento

Quantidade: 608,16

Unidade: m²

Após a conclusão das atividades técnicas o profissional deverá proceder a baixa deste RRT

5. DESCRIÇÃO

Elaboração de Projetos Básicos e Executivos de Arquitetura de Centros de Atenção Psicossocial (CAPS I, II, AD e i).

6. VALOR

Valor do RRT: R\$ 70,83

Pago em: 24/09/2014

7. ASSINATURAS

Declaro serem verdadeiras as informações acima.

S.J. Rio Preto, 01 de outubro de 2014
Local Dia Mês Ano

Lucas Verroni

MINISTÉRIO DA SAÚDE - SUBSECRETARIA DE ASSUNTOS ADMINISTRATIVOS LUCAS FERNANDO REAL VERRONI



CAU/BR Conselho de Arquitetura
e Urbanismo do Brasil

Registro de Responsabilidade Técnica - RRT

CNPJ: 00.394.544/0036-05

RRT SIMPLES

Nº 0000002678163

INICIAL

EQUIPE à 0002664611



CPF: 330.418.268-36



1. RESPONSÁVEL TÉCNICO

Nome: SIDNEY JOSE DAS NEVES JUNIOR
Registro Nacional: A73240-0 Título do Profissional: Arquiteto e Urbanista
Empresa Contratada: F VERRONI PROJETOS E PLANEJAMENTO URBANO LTDA.
CNPJ: 63.891.618/0001-09 Registro Nacional: 6127-1

2. DADOS DO CONTRATO

Contratante: MINISTÉRIO DA SAÚDE - SUBSECRETARIA DE ASSUNTOS ADMINISTRATIVOS
CNPJ: 00.394.544/0036-05
Contrato: 1323-01 Valor: R\$ 94.444,92
Tipo de Contratante: Pessoa jurídica de direito público
Celebrado em: 06/12/2013 Data de Início: 06/12/2013 Previsão de término: 11/10/2014

Declaro que na(s) atividade(s) registrada(s) neste RRT foram atendidas as regras de acessibilidade previstas nas normas técnicas de acessibilidade da ABNT, na legislação específica e no Decreto Federal nº 5.296, de 2 de dezembro de 2004.

3. DADOS DA OBRA/SERVIÇO

ESPLANADA DOS MINISTÉRIOS Nº: S/N
Complemento: BLOCO G ANEXO A Bairro: ZONA CÍVICO-ADMINISTRATIVA
UF: DF CEP: 70058900 Cidade: BRASÍLIA
Coordenadas Geográficas: Latitude: 0 Longitude: 0

4. ATIVIDADE TÉCNICA

Atividade: 1.1.2 - Projeto arquitetônico
Quantidade: 608,16 Unidade: m²
Atividade: 1.7.1 - Memorial descritivo
Quantidade: 608,16 Unidade: m²
Atividade: 1.7.3 - Orçamento
Quantidade: 608,16 Unidade: m²

Após a conclusão das atividades técnicas o profissional deverá proceder a baixa deste RRT

5. DESCRIÇÃO

Elaboração de Projetos Básicos e Executivos de Arquitetura de Centros de Atenção Psicossocial (CAPS I, II, AD e i).

6. VALOR

Valor do RRT: R\$ 70,83 Pago em: 19/09/2014

7. ASSINATURAS

Declaro serem verdadeiras as informações acima.

SIDNEY JOSE DAS NEVES JUNIOR, 22 de setembro de 2014
Local Dia Mês Ano

MINISTÉRIO DA SAÚDE - SUBSECRETARIA DE ASSUNTOS ADMINISTRATIVOS SIDNEY JOSE DAS NEVES JUNIOR



CAU/BR Conselho de Arquitetura
e Urbanismo do Brasil

Registro de Responsabilidade Técnica - RRT

CNPJ: 00.394.544/0036-05

RRT SIMPLES
Nº 000002678405
INICIAL
EQUIPE à 0002664611



CPF: 313.548.218-90

A autenticidade deste RRT pode ser verificada em: <https://siccau.caubr.org.br/app/view/sight/externo?form=Servicos>,
com a chave: Ad1Z1Z Impresso em: 22/09/2014 às 14:25:49 por: , ip: 177.94.14.144



1. RESPONSÁVEL TÉCNICO

Nome: Stephanie Matera Hill
Registro Nacional: A66799-4 Título do Profissional: Arquiteto e Urbanista
Empresa Contratada: F VERRONI PROJETOS E PLANEJAMENTO URBANO LTDA.
CNPJ: 63.891.618/0001-09 Registro Nacional: 6127-1

2. DADOS DO CONTRATO

Contratante: MINISTÉRIO DA SAÚDE - SUBSECRETARIA DE ASSUNTOS ADMINISTRATIVOS
CNPJ: 00.394.544/0036-05
Contrato: 1323-01 Valor: R\$ 94.444,92
Tipo de Contratante: Pessoa jurídica de direito público
Celebrado em: 06/12/2013 Data de Início: 06/12/2013 Previsão de término: 11/10/2014

Declaro que na(s) atividade(s) registrada(s) neste RRT foram atendidas as regras de acessibilidade previstas nas normas técnicas de acessibilidade da ABNT, na legislação específica e no Decreto Federal nº 5.296, de 2 de dezembro de 2004.

3. DADOS DA OBRA/SERVIÇO

ESPLANADA DOS MINISTÉRIOS Nº: S/N
Complemento: BLOCO G ANEXO A Bairro: ZONA CÍVICO-ADMINISTRATIVA
UF: DF CEP: 70058900 Cidade: BRASÍLIA
Coordenadas Geográficas: Latitude: 0 Longitude: 0

4. ATIVIDADE TÉCNICA

Atividade: 1.1.2 - Projeto arquitetônico
Quantidade: 608,16 Unidade: m²
Atividade: 1.7.1 - Memorial descritivo
Quantidade: 608,16 Unidade: m²
Atividade: 1.7.3 - Orçamento
Quantidade: 608,16 Unidade: m²

Após a conclusão das atividades técnicas o profissional deverá proceder a baixa deste RRT

5. DESCRIÇÃO

Elaboração de Projetos Básicos e Executivos de Arquitetura de Centros de Atenção Psicossocial (CAPS I, II, AD e i).

6. VALOR

Valor do RRT: R\$ 70,83 Pago em: 19/09/2014

7. ASSINATURAS

Declaro serem verdadeiras as informações acima.

STBuo PLETO, 22 de setembro de 2014
Local Dia Mês Ano

Stephanie Hill

ISTÉRIO DA SAÚDE - SUBSECRETARIA DE ASSUNTOS ADMINISTRATIVOS

Stephanie Matera Hill



CAU/BR Conselho de Arquitetura
e Urbanismo do Brasil

Registro de Responsabilidade Técnica - RRT

CNPJ: 00.394.544/0036-05

RRT SIMPLES
Nº 0000002678290
INICIAL
EQUIPE à 0002664611



CPF: 347.197.348-63

Informações do parecer

Componente - Tipo de obra Centro de Atenção Psicossocial - Construção	Tipo de recurso Programa
Número da proposta 11870.1370001/24-001	Valor da proposta R\$ 1.982.000,00

Informações gerais

Informações do proponente

Entidade FMS CAMOCIM DE SÃO FÉLIX/PE	CNPJ 11.870.137/0001-13
Município - UF CAMOCIM DE SÃO FÉLIX - PE	IBGE 260350
Nome do usuário VANDEILSON SERGIO FIGUEREDO	Telefone (81) 99182-7435
E-mail vando.figueredo@gmail.com	

Informações da proposta

Nome do estabelecimento Centro de Atenção Psicossocial - CAPS	
Porte CAPS I	Data do cadastro 04/04/2024
Número da portaria de habilitação -	Data da portaria de habilitação -
Última atualização da proposta -	Valor empenhado -
Metragem aprovada no cadastro da proposta -	Valor aprovado no cadastro da proposta -

Justificativa

A construção de um CAPS I no município possibilitará os serviços de assistência psicossocial, dado que o município tem vazio assistencial, onde não existe nenhuma unidade CAPS no município de Camocim de São Félix/PE. O CAPS propiciará através de um serviço público de saúde para atendimento de pessoas que apresentem transtornos mentais graves e persistentes e com necessidades decorrentes do uso de álcool e outras drogas de todas as faixas etárias. A implantação do serviço possibilitará uma maior assistência em saúde mental de qualidade e excelência técnica, visando o alívio do sofrimento psíquico, a superação do estado agudo da patologia e a retomada do desenvolvimento, dignidade e vida dos usuários com sofrimento mental, além de humanizar o atendimento e estabelecer uma relação interativa com a comunidade através da implantação do Caps I.

Situação da proposta Favorável	Situação da proposta no SISPAG -
--	--

Informações de endereço

Município - UF CAMOCIM DE SÃO FÉLIX - PE	CEP 55665-000
Logradouro -8.373573, -35.756772 Estrada PE-103	Número S/N
Bairro BAIRRO DO MULTIRÃO	Complemento Frente da estrada PE-103
Latitude -8.373573	Longitude -35.756772
Observações Coordenadas: latitude: -8.369210, longitude -35.756772.	

[VISUALIZAR MAPA](#)

FAVORÁVEL

Documentos

Documentos anexados

#	Documento	Última atualização
1	Deliberação/Ata de pactuação na Comissão Intergestores Bipartite (CIB) ou no Colegiado d... RESOL 6619 - APROVA HABILITAÇÃO SAÚDE MENTAL - CAPS I - SMS CAMOCIM DE SÃO FELIX[1].pdf	VANDEILSON SERGIO FIGUEREDO 08/05/2024 09:23
2	Regularização formal da propriedade (certidão emitida por cartório de imóveis) CERTIDÃO.pdf	VANDEILSON SERGIO FIGUEREDO 22/07/2024 14:59

FAVORÁVEL

Fotografias

Terreno



WhatsApp Image 2024-07-22 ...



WhatsApp Image 2024-07-22 ...



WhatsApp Image 2024-07-22 ...



LOCALIZAÇÃO MAPS.jpeg



WhatsApp Image 2024-07-22 ...



WhatsApp Image 2024-07-22 ...



WhatsApp Image 2024-07-22 ...



WhatsApp Image 2024-07-22 ...

FAVORÁVEL

Parecer

Favorável

Informações do parecer

Data de envio para análise
25/07/2024

Data do parecer
06/08/2024

Observação/Justificativa

Considerando a Portaria de Consolidação nº 3, de 28 de setembro de 2017, que trata da consolidação das normas sobre as redes do Sistema Único de Saúde e suas alterações;

Considerando a Portaria de Consolidação nº 6, de 28 de setembro de 2017, Títulos VIII e IX, que tratam da consolidação das normas sobre o financiamento da Rede de Atenção Psicossocial e das Transferências dos Recursos Federais, para as ações e os serviços de saúde do Sistema Único de Saúde e suas alterações;

Considerando PROPOSTA nº 11870.1370001/24-001 enviada pelo responsável, do FUNDO MUNICIPAL DE SAÚDE DE CAMOCIM DE SÃO FELIX, PE, para a obra de CONSTRUÇÃO DE CENTRO DE ATENÇÃO PSICOSOCIAL I, CAPS I, e está adequada quanto a documentação encaminhada e às justificativas, consideradas pertinentes;

O Departamento de SAÚDE MENTAL, ÁLCOOL E OUTRAS DROGAS - DESMAD/SAES/MS, é FAVORÁVEL à PROPOSTA enviada, relativa ao programa NovoPAC Seleções.

Lembramos ainda que, conforme Art.1115, § 2º do TITULO IX da portaria de Consolidação nº6 de 28 de setembro de 2017, as fotos e documentos inseridos no SISMOB têm caráter de documento público, sendo a sua adulteração ou declaração falsa ou diversa da que devia ser escrita, estará sujeita às sanções penais, cíveis e administrativas cabíveis.

Ressaltamos a importância de atentar para Resolução nº 10, de 08 de dezembro de 2016, que dispõe, complementarmente, sobre o planejamento integrado das despesas de capital e custeio para os investimentos em novos serviços de saúde no âmbito do Sistema Único de Saúde (SUS), principalmente Art.2º e seus incisos: " Os entes federados que planejarem a construção física de novos serviços de saúde no SUS que demandem aporte financeiro por parte dos demais entes federados deverão acordar previamente, o total de recursos orçamentários e financeiros de capital e custeio, de modo que seja devidamente pactuado para o seu pleno funcionamento. § 1º Para os efeitos desta Portaria, as obras para a construção e/ou ampliação física dos serviços de saúde, de que trata esta resolução, deverão constar no planejamento regional integrado, conforme estabelecido no art. 30 da Lei Complementar nº 141/2012. § 2º Serão considerados somente os investimentos propostos a partir 01 de janeiro de 2017."