

## EDITAL

### PROCESSO LICITATÓRIO Nº 033/2019 – TOMADA DE PREÇOS Nº 006/2019

#### 1. INTRODUÇÃO

O MUNICÍPIO DE CAMOCIM DE SÃO FÉLIX – PREFEITURA MUNICIPAL, com endereço à Praça São Félix, nº 20 - Centro - CEP 55665-000 – Camocim de São Félix/PE, inscrita no CNPJ nº. 10.766.129/0001-69, através da **COMISSÃO PERMANENTE DE LICITAÇÃO**, designada pela Portaria nº 001/2019, torna pública a abertura do Processo Licitatório na modalidade **TOMADA DE PREÇOS**, do tipo **MENOR PREÇO GLOBAL**, objetivando a **CONTRATAÇÃO DE EMPRESA DE ENGENHARIA PARA EXECUÇÃO DE PAVIMENTAÇÃO EM PARALELEPÍPEDOS NA ZONA RURAL DESTE MUNICÍPIO**, conforme Projeto Básico e Planilha Orçamentária da Secretaria Municipal de Infraestrutura. O Procedimento Licitatório que dele resultar obedecerá, integralmente, às normas da Lei nº 8.666/93, com as alterações posteriormente introduzidas. Os envelopes contendo os documentos de habilitação e propostas de preços serão abertos às **09:00 horas do dia 05 de agosto de 2019**, na sala de Reunião da CPL, localizada no prédio sede da Prefeitura, sito à Praça São Félix, nº 20 - Centro - Camocim de São Félix (PE).

#### 2. DO OBJETO

2.1 Constitui objeto desta licitação a **CONTRATAÇÃO DE EMPRESA DE ENGENHARIA PARA EXECUÇÃO DE PAVIMENTAÇÃO EM PARALELEPÍPEDOS NA ZONA RURAL DESTE MUNICÍPIO**, conforme Projeto Básico e Planilha Orçamentária da Secretaria Municipal de Infraestrutura, de acordo com especificação e quantidade constante nos projetos anexos a este Edital.

2.2. As especificações do objeto ora licitado, encontram-se devidamente detalhadas no correspondente Projeto Básico deste Instrumento.

2.3. A contratação acima descrita, será processada nos termos deste instrumento convocatório, especificações técnicas e informações complementares que o acompanham, quando for o caso.

#### 3. DOS RECURSOS ORÇAMENTÁRIOS

3.1 Os recursos orçamentários alocados para o pagamento do objeto dessa licitação estão previstos na seguinte dotação orçamentária:

1.02.09.01.15.451.0151.1029.4.4.90.51

#### 4. DA AQUISIÇÃO DO EDITAL

4.1 Os licitantes interessados em adquirir um exemplar do Edital e projeto básico da Tomada de Preços nº 006/2019, bem como em obter informações e esclarecimentos sobre o processo licitatório, deverão se dirigir à Comissão Permanente de Licitação, localizada à Praça São Félix, nº 20 - Centro, Camocim de São Félix/PE, no horário das 08:00h às 12:00.

#### 5. DA COMISSÃO PERMANENTE DE LICITAÇÃO

**TRABALHANDO A SERVIÇO DO POVO**

5.1 Todo procedimento licitatório será de responsabilidade da Comissão Permanente de Licitação, instituída pela Portaria nº. 108/2019, de 01 de abril de 2019, publicada na mesma data.

### 6. DA PARTICIPAÇÃO

6.1 Poderão participar dessa licitação os interessados cadastrados no Sistema de Credenciamento da Prefeitura de Camocim de São Félix até o terceiro dia anterior à data do recebimento dos envelopes de habilitação e das propostas.

6.2 O licitante cujo objeto social, expresso no ato constitutivo, estatuto, contrato social ou no certificado do registro cadastral, especifique atividade pertinente e compatível com o objeto licitado.

#### 6.3 Não poderão concorrer:

6.3.1 Licitantes que estejam declarados inidôneos ou suspensos para licitar ou contratar com a Administração Pública;

6.3.2 As empresas que estiverem sob regime de concordata ou falência;

6.3.3. As pessoas enquadradas no art. 9º da Lei nº 8.666/93.

### 7. DA FORMA DE APRESENTAÇÃO E ENTREGA DOS ENVELOPES

7.1 No dia, hora e local indicado no preâmbulo desse edital, os interessados deverão apresentar à Comissão Permanente de Licitação 02 (dois) envelopes distintos e lacrados, contendo em um deles os documentos de habilitação, e no outro a proposta de preços do licitante, os quais devem ser apresentados conforme orientação abaixo:

**ENVELOPE Nº 01 - DOCUMENTOS DE HABILITAÇÃO  
PREFEITUR MUNICIPAL DE CAMOCIM DE SÃO FÉLIX  
Tomada de Preços nº. 006/2019  
[Razão Social da Empresa licitante]**

**ENVELOPE Nº 02 – PROPOSTA DE PREÇOS  
PREFEITURA MUNICIPAL DE CAMOCIM DE SÃO FÉLIX  
Tomada de Preços nº. 006/2019  
[Razão Social da Empresa licitante]**

7.2 Encerrado o prazo para recebimento dos envelopes, nenhum outro será aceito e, tampouco, serão permitidos quaisquer adendos, substituições ou emendas quanto aos documentos de habilitação e a proposta de preços.

7.3 Caso não haja expediente no dia indicado para a sessão de recebimento e abertura dos envelopes, fica determinado, automaticamente, o adiamento para o primeiro dia útil subsequente, sendo mantidos o horário e o local preestabelecidos.

### 8. DA REPRESENTAÇÃO

**TRABALHANDO A SERVIÇO DO POVO**

8.1 As empresas licitantes poderão se fazer representar no certame por seus titulares (representantes legais) ou por procuradores devidamente credenciados, com amplos poderes, inclusive para firmar compromisso.

8.2 A condição de titular deverá ser comprovada através do termo constitutivo da empresa ou documento equivalente a ser apresentado à Comissão Permanente de Licitação.

8.3 Os procuradores deverão apresentar procuração pública ou particular com firma reconhecida em cartório, outorgada pela empresa devidamente representada no ato pela pessoa a quem o ato constitutivo da empresa conferir poderes para tal fim. A procuração poderá ser apresentada em cópia, desde que autenticada por cartório competente ou por membro da Comissão.

8.4 Os prepostos deverão apresentar, com o instrumento procuratório, o contrato social da empresa ou documento equivalente para verificação da competência do outorgante, devendo, o contrato social encontrar-se devidamente atualizado nos termos do vigente Código Civil Brasileiro.

8.5 É vedada a representação de mais de um licitante por um mesmo representante legal ou procurador, não sendo também permitido um licitante ter mais de um representante.

8.6 A falta de representante, a não apresentação ou incorreção do documento de representação não produzirá a inabilitação do licitante, apenas impedirá a assinatura de atas, a rubrica de documentos ou a prática de outros atos na seqüência da licitação.

8.7 O documento de mandato constante no subitem acima deverá ser apresentado em separado dos envelopes de documentos de habilitação e de proposta de preços, e será anexado ao processo. No momento de apresentação do documento de procuração, também deverá ser apresentado o original do documento de identidade do titular ou do representante.

8.8 Em se tratando de ME ou EPP, nos termos da Lei Complementar nº 123, de 14.12.2006, e para que possa gozar dos benefícios previstos no capítulo V da referida Lei, é necessário, no momento do Credenciamento apresentar Certidão expedida pela Junta Comercial, na qual conste a informação de que a empresa se enquadra na condição referida.

### 9. DA HABILITAÇÃO

9.1 Documentos de habilitação – ENVELOPE Nº 1

9.1.1 Para fins de habilitação nessa licitação, os licitantes deverão apresentar os seguintes documentos:

9.1.1.1 **Habilitação Jurídica:**

9.1.1.1.1 Registro Comercial, no caso de Empresa Individual, Ato constitutivo, Estatuto ou Contrato Social em vigor, devidamente registrado na Junta Comercial, em se tratando de Sociedades Comerciais, com prova da Diretoria em exercício e, no caso das Sociedades por Ações, acompanhado de documento de eleição de seus administradores.

9.1.1.1.2 - Documento de inscrição no Cadastro Nacional de Pessoa Jurídica (CNPJ).

9.1.1.1.3 – Comprovação de cumprimento do disposto no inc. XXXIII do art. 7º da Constituição Federal, conforme exigências e modelo constantes na legislação pertinente.

### TRABALHANDO A SERVIÇO DO POVO

9.1.1.1.4 - Certidão Cadastral, emitida pela Comissão Permanente de Licitações da Prefeitura Municipal de Camocim de São Félix.

### **9.1.1.2 Regularidade Fiscal e trabalhista:**

9.1.1.2.1 Prova de regularidade para com a Fazenda Municipal da sede do licitante;

9.1.1.2.2 Prova de regularidade para com a Fazenda Federal, através da Certidão conjunta de Débitos relativos a Tributos Federais e à Dívida Ativa da União;

9.1.1.2.3 Prova de regularidade relativa ao Fundo de Garantia por Tempo de Serviço – FGTS, expedida pela Caixa Econômica Federal;

9.1.1.2.4 Prova de regularidade para com a Fazenda Estadual da sede do licitante;

9.1.1.2.5 Prova de inexistência de débitos inadimplidos perante a Justiça do Trabalho, mediante a apresentação de certidão negativa, nos termos do Título VII-A da Consolidação das Leis do Trabalho, aprovada pelo Decreto-Lei nº 5.452, de 1º de maio de 1943.

### **9.1.1.3 Qualificação Técnica:**

9.1.1.3.1 Comprovação de registro no Conselho Regional de Engenharia e Agronomia - CREA da região da sede da empresa, devidamente atualizada, no qual conste o(s) nome(s) de seu(s) responsável(eis) técnico(s);

9.1.1.3.2 Comprovação de o responsável técnico possuir aptidão para desempenho de atividade pertinente e compatível em características, quantidades e prazos com o objeto da licitação através da apresentação de atestados fornecidos por pessoas jurídicas de direito público ou privado, devidamente registrados nas entidades profissionais competentes em que fique comprovado a execução de:

Pavimento com paralelepípedos graníticos assentados sobre colchão de areia e rejuntados com argamassa de cimento e areia.

9.1.1.3.3 Relação de Equipe Técnica de Nível Superior que disponibilizará para execução dos serviços com a qualificação de cada membro e função na obra, contendo no mínimo os seguintes profissionais.

- a) Engenheiro Civil responsável técnico pela empresa;
- b) engenheiro Civil responsável pela obra.

O Engenheiro Civil responsável técnico pela empresa poderá assumir as duas funções acima referidas.

9.1.1.3.4 O(s) profissional(is) que for(em) indicado(s) como responsável(eis) técnico(s) para o objeto desta licitação, deverá(ão) declarar a autorização da inclusão de seu(s) nome(s) como responsáveis(eis) técnico(s) da obra, salvo quando se tratar de sócio(s) da empresa licitante, o que deverá ser comprovado na forma estabelecida no subitem anterior.

9.1.1.3.5 Declaração de disponibilidade imediata dos equipamentos, máquinas e pessoal técnico necessário à execução do objeto licitado.

9.1.1.3.6 Comprovação de aptidão para desempenho de atividade pertinente e compatível em características e quantidade com o objeto de licitação, através de atestado(s) fornecido(s) por pessoa

**TRABALHANDO A SERVIÇO DO POVO**

jurídica de direito público ou privado. Os atestados apresentados deverão indicar o endereço completo e telefone da empresa ou órgão emitente, além do nome do atestante e sua assinatura, possibilitando a realização da diligência, acrescentar cópias de Notas Fiscais emitidas, que confira com o objeto licitado. Não será aceito pela CPL atestados fornecidos por empresa que esteja participando deste processo licitatório, e que tenha quantitativo inferior a 25% dessa obra, portanto, é necessário a comprovação de Notas Fiscais, em anexo a essa declaração.

### 9.1.1.4 Qualificação Econômico-Financeira:

9.1.1.4.1 Certidão Negativa de Falência ou Recuperação Judicial, expedida pelo distribuidor da sede do licitante, INCLUSIVE, processos eletrônicos (PJ-e) com data de expedição ou revalidação dos últimos 30 (trinta) dias anteriores à data da realização da licitação, revista no preâmbulo, caso o documento não consigne prazo de validade;

9.1.1.4.2 Nas comarcas onde não houve Processo Judicial Eletrônico (PJ-e) o licitante deverá apresentar declaração comprobatória expedida pelo distribuidor da sede da pessoa jurídica, sob pena de inabilitação

9.1.1.4.3 Comprovação do recolhimento da garantia, correspondente a 1%, correspondente a **R\$ 4.472,84 (QUATRO MIL, QUATROCENTOS E SETENTA E DOIS REAIS, OITENTA E QUATRO REAIS)**, do valor orçado pela Administração Municipal.

9.1.1.4.3.1 A garantia na modalidade caução em dinheiro deverá ser recolhida ao Departamento Financeiro da Prefeitura (Tesouraria) até o segundo dia útil anterior à data da sessão para recebimento dos envelopes de habilitação e de propostas de preços.

9.1.1.4.3.2 No caso de garantia efetuada através de títulos da dívida pública, deverá ser observada a redação do art. 26 da Lei 11.079/04. Para as garantias recolhidas, nas modalidades de seguro-garantia e fiança bancária, será exigido que estas tenham no mínimo a mesma validade da proposta de preços da licitante.

9.1.1.4.5 Balanço Patrimonial e demonstrações contábeis do último exercício social (2016), já exigíveis e apresentados na forma da Lei que comprovem a boa situação financeira da empresa, vedada a sua, substituição por balancetes ou balanços provisórios, podendo ser atualizado por índices oficiais quando encerrados a mais de 03 (três) meses da data de apresentação da proposta, satisfazendo a seguinte equação:

$$1. \text{Liquidez Geral - ILG} = \frac{\text{AC} + \text{RL}}{\text{PC} + \text{EL}} \geq 1,00$$

$$2. \text{Liquidez Corrente - ILC} = \frac{\text{AC}}{\text{PC}} \geq 1,00$$

onde:

AC = Ativo Circulante  
PC = Passivo Circulante  
RL = Realizável a Longo Prazo  
EL = Exigível a Longo Prazo

9.1.1.4.6 O balanço patrimonial e as demonstrações contábeis deverão estar assinados por Contador ou por outro profissional equivalente, devidamente registrado no Conselho Regional de Contabilidade, bem como deverão está registrados na Junta Comercial.

## TRABALHANDO A SERVIÇO DO POVO

9.2 Os documentos necessários à habilitação poderão ser apresentados em original, por qualquer processo de cópia autenticada por cartório competente ou por membro ou servidor da comissão, ou publicação em órgão da imprensa oficial, sendo vedada a sua apresentação através de cópia produzida via fax ou cópia ilegível.

9.3 Os licitantes que desejarem que seus documentos sejam autenticados, previamente, por servidor ou membro da Comissão Permanente de Licitação, deverão levá-los, com antecedência de até dois dias úteis da realização do certame, à sala da Comissão no horário do expediente.

9.4 A Comissão Permanente de Licitação reserva-se o direito de solicitar o original de qualquer documento, sempre que julgar necessário.

9.5 Será inabilitado o licitante que deixar de apresentar quaisquer documentos exigidos ou apresentá-los em desacordo com as exigências do edital.

### **10. DA PROPOSTA DE PREÇOS – ENVELOPE Nº 2**

10.1 A proposta poderá ser apresentada em uma única via, devendo ser redigida no idioma português, sem rasuras, emendas ou entrelinhas, datilografada ou digitada em papel timbrado, datada e assinada por representante legal ou procurador do licitante, com poderes específicos para tal fim, sendo a última folha assinada e as demais rubricadas.

10.2 A proposta deverá ser elaborada obedecendo às condições estabelecidas no presente edital, devendo apresentar as seguintes indicações:

10.2.1 Nome ou razão social da empresa licitante, endereço com CEP, CNPJ, nº do telefone, fax ou e-mail, nome do signatário com sua função ou cargo;

10.2.2 Orçamento discriminado, expresso em moeda corrente nacional (REAIS), apresentado de acordo com a Planilha de Orçamento, constante do Anexo II deste edital, assinado por profissional legalmente habilitado, com indicação dos quantitativos dos serviços a serem executados com preços unitários e preço total da proposta em algarismos arábicos e por extenso. Os quantitativos indicados na planilha fornecida pela Prefeitura, na conformidade com os anexos a este Edital, não poderão ser alterados em nenhuma hipótese, sob pena de desclassificação da proposta, deverá também ser apresentado composição de B.D.I. conforme o anexo deste Edital;

10.2.3 Prazo de validade da proposta de, no mínimo, 60 (sessenta) dias contados a partir da data marcada para recebimento dos envelopes de documentação e propostas;

10.2.4 Declaração do licitante de que, nos preços, estão incluídos todos os custos com materiais, equipamentos, inclusive transportes, carga e descarga, mão-de-obra com seus encargos sociais, trabalhistas e previdenciários, tributos e quaisquer outros encargos que incidam direta ou indiretamente sobre o objeto licitado. As cotações apresentadas e levadas em consideração para efeito de julgamento serão de exclusiva e total responsabilidade do licitante, não lhe cabendo, neste caso, o direito de pleitear qualquer alteração posterior;

10.2.5 A proposta deverá apresentar preços correntes de mercado, sem quaisquer acréscimos em virtude de expectativa inflacionária ou custo financeiro.

10.3 Em caso de divergência entre os preços por extenso e preços em algarismos, prevalecerão os primeiros, corrigindo-se os valores finais. Havendo erro de cálculo, a Comissão Permanente de

### **TRABALHANDO A SERVIÇO DO POVO**

Licitação efetuará as retificações, considerando os valores unitários indicados na proposta do licitante, multiplicados pelas quantidades. O resultado final após as retificações efetuadas, será considerado no julgamento como sendo proposta do licitante.

10.4 Deverão ser propostos preços para todos os itens quantificados, inclusive verbas, caso houver.

10.5 Apresentar cronograma físico-financeiro, em percentuais e em reais, contemplando todas as etapas de execução dos serviços.

10.6 Apresentar composição de custos de cada um dos preços unitários, formadores dos preços oferecidos, de forma clara, bem explícita e detalhada, sob pena de imediata desclassificação.

10.7 As planilhas orçamentárias, a Composição da Taxa de Bonificação e Despesas Indiretas – BDI, bem como o Cronograma Físico – Financeiro e a composição de custos deverão estar assinados por profissional da empresa proponente, com a devida identificação, nos termos do art.14 da Lei Federal nº. 5.194/66.

### **11. DO RECEBIMENTO DOS DOCUMENTOS DE HABILITAÇÃO E DAS PROPOSTAS**

11.1 Os envelopes contendo os documentos de habilitação e as propostas dos licitantes serão recebidas e abertas pela Comissão Permanente de Licitação, que procederá ao exame das mesmas.

11.2 Da decisão de habilitação ou inabilitação caberá recurso pelos interessados, suspendendo-se o certame até seu julgamento.

11.3 Os envelopes, contendo as propostas de preços dos licitantes considerados preliminarmente inabilitados, ficarão em poder da Comissão Permanente de Licitação até o julgamento dos recursos interpostos nos termos do art. 43, inc. III da Lei nº 8.666/93. Se, entretanto, todos os licitantes declarados inabilitados renunciarem, expressamente, à interposição de recursos, o que deverá ser registrado em ata, os envelopes com suas propostas ser-lhe-ão devolvidos imediatamente.

11.4 Os documentos de habilitação permanecerão durante o procedimento licitatório instruindo os autos do processo.

11.5 As propostas, depois de apresentadas, não poderão sofrer acréscimos ou retificações.

11.6 Da reunião para abertura de envelopes, contendo a documentação para habilitação e as propostas de preços, lavrar-se-á ata circunstanciada, da qual deverão constar toda e quaisquer ocorrências, devendo esta ser assinada pelos licitantes presentes, ou por seus representantes, e por todos os membros da Comissão Permanente de Licitação, conforme art. 43, § 1º da Lei 8.666/93, ficando sem efeito as declarações emitidas após a sua lavratura.

11.7 Não serão consideradas, para efeito de julgamento, quaisquer vantagens não previstas neste edital, nem aquelas que ofereçam vantagens ou reduções sobre a de menor preço.

### **12. DO PROCESSAMENTO E JULGAMENTO**

12.1 A licitação será processada e julgada observando os arts. 43 e 44 da Lei 8.666/93.

12.1 O critério de julgamento será o de **MENOR PREÇO GLOBAL**.

## TRABALHANDO A SERVIÇO DO POVO

12.2 A Comissão Permanente de Licitação poderá solicitar parecer técnico do setor competente, caso o entenda como necessário à verificação do ajustamento das características e especificações do objeto deste instrumento convocatório.

12.3 Serão rejeitadas as propostas que omitam qualquer elemento exigido no edital e seus anexos ou que não contenham informações suficientes que permitam avaliação qualitativa e quantitativa ou que contenham qualquer limitação ou condição substancial que seja contrária aos termos deste Edital, mesmo parcialmente, inexecutíveis, assim declaradas mediante exposição da CPL.

12.4 Serão desclassificadas as propostas com valor global superior ao limite estabelecido pela PREFEITURA, nos termos das planilhas orçamentárias em anexo ou com preços manifestamente inexecutíveis, conforme previsto no art. 48 da Lei nº 8.666/93 e suas alterações posteriores.

12.5 Serão desclassificadas ainda, as propostas com valores unitários superiores aos valores unitários máximos estabelecidos pela Prefeitura ou ainda considerados inexecutíveis, conforme planilhas de orçamento discriminado dos serviços a serem realizados, anexas ao presente edital.

12.6 A classificação das propostas dar-se-á levando-se em consideração o critério de **MENOR PREÇO GLOBAL**.

12.7 Se houver igualdade entre duas ou mais propostas, após a aplicação dos critérios e fatores de julgamento, a Comissão Permanente de Licitação procederá ao desempate mediante sorteio público, em conformidade com o art. 45, §2º da Lei 8.666/93.

### 13. DA HOMOLOGAÇÃO E ADJUDICAÇÃO

13.1 A homologação do processo e a adjudicação do objeto licitado serão efetuadas pela Administração Municipal, conforme art. 43, inc. VI da Lei 8.666/93.

### 14. DO PRAZO E DAS CONDIÇÕES PARA A ASSINATURA DO CONTRATO

14.1 Após a adjudicação do certame licitatório, o licitante vencedor terá o prazo de 05 dias para comparecer à CPL para a assinatura do Contrato.

14.2 Como condição para a assinatura do contrato, a empresa vencedora deverá providenciar, caso não seja registrada no CREA – PE, o visto do referido órgão, assim como dos responsáveis técnicos, nos termos da Resolução do CONFEA nº. 413/97.

14.3 Ficará a contratada na obrigação de providenciar, por sua conta e responsabilidade, até 30 dias consecutivos após a assinatura do contrato, o seguinte:

- Matrícula da obra junto ao INSS;
- Anotação da responsabilidade técnica – ART/CREA;

14.4 O contrato proveniente do presente procedimento licitatório terá a duração de 240 dias a contar da expedição da ordem de serviço, conforme cronograma físico-financeiro constante no projeto básico anexo, podendo ser prorrogado na ocorrência de uma das hipóteses previstas na Lei nº. 8.666/93.

### 15. DO PAGAMENTO E DO REAJUSTE CONTRATUAL

## TRABALHANDO A SERVIÇO DO POVO



15.1 O pagamento será efetuado no prazo de 05 (cinco) dias, após a entrega do boletim de medição, mediante apresentação da nota fiscal/fatura contendo o atesto do servidor responsável.

15.2 A nota fiscal deverá ter como destinatária a Prefeitura Municipal de Camocim de São Félix, salvo orientação oficial em contrário.

15.3 É indispensável para a liberação do pagamento a aceitação do objeto licitado através da assinatura na nota fiscal.

15.4 No corpo da Nota Fiscal, ou em campo apropriado, deverá ser informado o(s) número(s) da(s) nota(s) de empenho(s) correspondente(s).

15.5 As notas fiscais e faturas deverão ser apresentadas em moeda corrente nacional.

15.6 não será efetuado qualquer pagamento para a empresa ou profissional penalizado, após o trânsito de regular processo administrativo, sem que haja sido recolhida a multa que lhe tenha sido aplicada.

15.7 Os documentos nominados acima deverão estar dentro dos seus prazos da validade, sob pena de ficar a referida parcela retida, enquanto não cumprida esta condição.

15.8 O pagamento dos serviços executados será efetuado pela Prefeitura Municipal de Camocim de São Félix à contratada após a apresentação do original e entrega de cópia autenticada dos seguintes documentos:

- Guia de recolhimento de Previdência da Previdência Social – GRPS, correspondente às obrigações sociais do pessoal empregado na execução da obra objeto deste Edital, relativa ao mês de competência anterior ao do pagamento, devidamente quitada;
- Guia de recolhimento do Fundo de Garantia por tempo de Serviço – FGTS;
- Folha de pagamento relativa ao pessoal empregado na execução da obra, correspondente ao mês de competência anterior ao pagamento;

15.9 Caso ocorram serviços extras, assim entendidos aqueles não orçados na planilha original, estes deverão ser objeto de termo aditivo. Os mesmos só serão pagos pela contratante quando previamente justificados pelo engenheiro fiscal de obras, e aceita a justificativa pela Secretaria de Infraestrutura, através de seu Secretário.

15.10 Caso seja ultrapassado 12 meses da assinatura do contrato, sem que a obra seja concluída, excluída a responsabilidade do contratado pelo retardamento de sua execução, o mesmo será reajustado, utilizando-se como índice o INCC – Índice Nacional da Construção Civil, publicado pela FGV – Fundação Getúlio Vargas, conforme formula a seguir:

$$R = P_0 \{ (I_1 / I_0) - 1 \}$$

Onde:

R = Valor do Reajuste

P<sub>0</sub> = Valor do preço básico a ser reajustado

I<sub>1</sub> = Índice Nacional de Custo da Construção Civil – 36, apurado pela FGV, referente ao mês de reajuste.

I<sub>0</sub> = Índice Nacional de Custo da Construção Civil – 36, apurado pela FGV, referente ao mês da apresentação da proposta.

### TRABALHANDO A SERVIÇO DO POVO

15.11 Ocorrendo a hipótese de alteração do prazo de reajustes estabelecido neste Edital, o contrato decorrente desta Tomada de Preços, se adequará de pronto às condições que vierem a ser estabelecidas pelo Poder Executivo ou Legislativo, no tocante à política econômica brasileira, se delas divergentes.

### 16. DAS CONDIÇÕES DE RECEBIMENTO DO OBJETO

16.1 O prazo de entrega do objeto licitado é de 120 (cento e vinte) dias, contados a partir da expedição da ordem de serviço feita pelo Prefeito do Município ou Secretário de Infraestrutura.

16.2 Executado o contrato, o seu objeto será recebido observadas as seguintes condições:

- a) recebimento provisório, para verificação se as especificações estão de acordo com o edital;
- b) recebimento definitivo após verificação da correta execução da obra em conformidade com as especificações exigidas no edital;

16.3 As entregas provisória ou definitiva não excluem a responsabilidade civil pelo perfeito desempenho dos serviços prestados, cabendo à empresa contratada sanar quaisquer irregularidades detectadas durante o prazo de garantia.

16.4 Caso no recebimento do objeto seja constatada a existência de materiais danificados ou em desacordo com as especificações, o Contratado deverá efetuar a reposição em até 05 (cinco) dias úteis.

### 17. DOS RECURSOS ADMINISTRATIVOS

17.1 Dos atos relativos à presente licitação caberão recursos previstos no art. 109 da Lei nº 8.666/93.

17.2 Os recursos serão dirigidos ao Prefeito, devendo ser entregues diretamente a um dos membros da Comissão Permanente de Licitação.

17.3 Os recursos interpostos serão comunicados aos demais licitantes, que poderão impugná-los no prazo de 05 (cinco) dias úteis.

17.4 Os recursos interpostos fora do prazo ou entregues em local diverso do indicado no preâmbulo deste instrumento não serão conhecidos.

### 18. DAS PENALIDADES

18.1 A inexecução total ou parcial do objeto licitado sujeitará o Contratado às seguintes penalidades, assegurados o contraditório e a ampla defesa, na forma do art. 87 da Lei nº 8.666/93:

- a) advertência;
- b) multa, correspondente a 10% do valor total do objeto licitado;
- c) suspensão temporária da participação em licitação e impedimento de contratar com a Administração Municipal, por prazo não superior a 2 (dois) anos;
- d) declaração de inidoneidade para licitar ou contratar com a Administração Pública, enquanto perdurarem os motivos determinantes da punição ou até que seja promovida a reabilitação perante a autoridade que aplicou a penalidade, depois do ressarcimento à Administração pelos prejuízos resultantes e após 02 (dois) anos de sua reabilitação;

**TRABALHANDO A SERVIÇO DO POVO**

18.2 A indicação das penalidades de que trata o subitem 18.1 é da exclusiva competência do Município, que tem a faculdade de escolha de qual deve ser aplicada em conformidade com a natureza e a gravidade da infração contratual e os eventuais prejuízos causados no município.

18.3 As sanções previstas nas alíneas “a”, “c” e “d” do subitem 18.1 podem ser aplicadas juntamente com a prevista na alínea “b” do mesmo subitem.

18.4 As multas serão calculadas considerando-se os dias consecutivos a partir do dia imediatamente subsequente ao do vencimento.

18.5 As multas impostas, após regular processo administrativo, serão descontadas dos pagamentos devidos pela Administração ou, quando for o caso, cobradas judicialmente.

18.6 Comunicada a ocorrência de infração que enseje a aplicação de multa especificada no subitem 18.1, alínea “b” e, decorrido o prazo de defesa sem que o Contratado se pronuncie ou se for considerada procedente a multa, o mesmo será notificado a recolher ao erário municipal o valor devido, no prazo de 03 (três) dias úteis, a contar da notificação pela autoridade competente.

18.7 Uma vez recolhida a multa e, na hipótese de o licitante lograr êxito em recurso que apresentar, o Contratante devolverá a quantia recolhida, no prazo de 05 (cinco) dias úteis.

18.8 O atraso injustificado superior a 30 (trinta) dias, sem prejuízo da sanção prevista na alínea “c”, será considerado recusa, dando causa à rescisão do contrato.

### **19. DAS DISPOSIÇÕES FINAIS**

19.1 É facultado à Comissão Permanente de Licitação ou autoridade superior, em qualquer fase da licitação, promover diligências destinadas a esclarecer ou complementar a instrução do processo, vedada a inclusão posterior de documento ou informação que deveria constar originariamente da proposta, podendo, ainda, solicitar amostras do material licitado.

19.2 No uso da prerrogativa conferida pelo art. 43, §2º da Lei 8.666/93, a Comissão Permanente de Licitação poderá solicitar, a qualquer tempo, os originais de procurações, documentos de habilitação, documentos que integrem as propostas dos licitantes e quaisquer outros cujas cópias sejam apresentadas durante o processo licitatório.

19.3 Caso a empresa vencedora do certame licitatório se faça representar por procurador para a assinatura do contrato, a procuração deverá conter poderes especiais para tal fim.

19.4 Reserva-se à Administração o direito de revogar a licitação por razões de interesse público decorrente de fato superveniente devidamente comprovado, pertinente e suficiente para justificar tal conduta, devendo anulá-la por ilegalidade, de ofício ou por provocação de terceiros, mediante parecer escrito e devidamente fundamentado, nos termos do art. 49 da Lei nº 8.666/93.

19.5 Deverão ser observados os prazos e condições do art. 41 §§, 2º e 3º da Lei nº 8.666/93, no caso de impugnação deste edital. A impugnação deve ser entregue diretamente à Comissão Permanente de Licitação no horário de expediente.

19.6 Quaisquer esclarecimentos sobre esta licitação deverão ser solicitados, sempre por escrito, diretamente à Comissão Permanente de Licitação, no prazo máximo de 05 (cinco) dias úteis, antes da data marcada para entrega dos envelopes.

### **TRABALHANDO A SERVIÇO DO POVO**

19.7 Os casos omissos neste edital serão resolvidos nos termos da Lei nº 8.666/93.

19.8 Para fins de dirimir controvérsias decorrentes desta licitação, será considerado domicílio contratual eleito pelas partes a Comarca de Camocim de São Félix, sendo unicamente competente o respectivo foro.

Camocim de São Félix/PE, 01 de julho de 2019.

**SÉRGIO LUIZ VIEIRA**

Presidente da Comissão Permanente de Licitação

**ANEXO I**

**MINUTA DO CONTRATO**

**CONTRATO Nº \_\_\_\_/2019**

**PROCESSO LICITATÓRIO Nº \_\_\_\_/2019**  
**TOMADA DE PREÇOS Nº \_\_\_\_/2019**

**TERMO DE CONTRATO DE EMPRESA DE ENGENHARIA PARA CONTRATAÇÃO DE EMPRESA DE ENGENHARIA PARA EXECUÇÃO DE PAVIMENTAÇÃO EM PARALELEPÍPEDOS NA ZONA RURAL DESTE MUNICÍPIO, QUE ENTRE SI CELEBRAM A PREFEITURA MUNICIPAL DE CAMOCIM DE SÃO FÉLIX (PE) E A EMPRESA**

\_\_\_\_\_.

Pelo presente instrumento de contrato de fornecimento entre a **PREFEITURA MUNICIPAL DE CAMOCIM DE SÃO FÉLIX (PE)**, pessoa jurídica de Direito Público interno, inscrita no CNPJ sob o n.º 10.766.129/0001-69, com sede à Praça São Félix, nº 20 - Centro – Camocim de São Félix (PE), neste ato representada por **GIORGE DO CARMO BEZERRA**, Prefeito, brasileiro, casado, RG \_\_\_\_\_ SSP-PE, CPF \_\_\_\_\_, residente e domiciliado no Sítio Retiro, 1000 – Zona Rural – Camocim de São Félix – Camocim de São Félix (PE), doravante denominada **CONTRATANTE**, e do outro, como contratada a empresa \_\_\_\_\_, estabelecida à \_\_\_\_\_, inscrita no CNPJ \_\_\_\_\_, neste ato representada pelo Sr(a). \_\_\_\_\_, CPF nº \_\_\_\_\_, doravante denominada **CONTRATADA**, tendo em vista a contratação, e ainda considerando o disposto na Lei nº 8.666/93 com suas posteriores modificações, têm entre si justo e acordado o seguinte:

**CLÁUSULA PRIMEIRA - DO OBJETO DO CONTRATO**

Constitui objeto deste contrato a **CONTRATAÇÃO DE EMPRESA DE ENGENHARIA PARA EXECUÇÃO DE PAVIMENTAÇÃO EM PARALELEPÍPEDOS NA ZONA RURAL DESTE MUNICÍPIO**.

**CLÁUSULA SEGUNDA – DA EXECUÇÃO DA OBRA**

Os serviços objeto desta licitação deverão ser executados no prazo conforme cronograma físico financeiro anexado ao **Processo nº \_\_\_\_/2019 – Tomada de Preços nº \_\_\_\_/2019**, em \_\_\_\_ (\_\_\_\_) dias corridos, a partir da emissão do contrato/ordem de serviço, podendo ser prorrogado a critério da Prefeitura.

**CLÁUSULA TERCEIRA – DO PREÇO E DO REAJUSTAMENTO**

**TRABALHANDO A SERVIÇO DO POVO**

O valor deste contrato será de R\$ \_\_\_\_\_ ( \_\_\_\_\_ ), conforme disposto na proposta de preços da Contratada, adjudicada pela Contratante.

Parágrafo Primeiro – Fica assegurado o restabelecimento do equilíbrio econômico-financeiro inicial do contrato, na ocorrência de fato superveniente que implique a inviabilidade de sua execução.

### CLÁUSULA QUARTA – DO PAGAMENTO

Os pagamentos dos serviços serão efetuados em até 30 (trinta) dias úteis, com a apresentação do boletim de medição com a respectiva Nota Fiscal/Fatura, que deverá considerar os preços unitários constantes da planilha integrante do Anexo I a este instrumento.

### CLÁUSULA QUINTA – DA DOTAÇÃO ORÇAMENTÁRIA

As despesas correrão por conta da seguinte dotação, constatare do orçamento vigente:

1.02.09.01.15.451.0151.1029.4.4.90.51

Parágrafo Primeiro – Os recursos relativos à execução de serviços em exercícios futuros estão previstas no Plano Plurianual do Município de Camocim de São Félix.

### CLÁUSULA SEXTA – DAS CONDIÇÕES DE RECEBIMENTO DO OBJETO

O objeto será recebido provisoriamente e definitivamente.

Parágrafo Primeiro – Provisoriamente, para efeito de posterior verificação da qualidade dos serviços, no prazo de quinze dias, contados da comunicação de conclusão das obras e serviços.

Parágrafo Segundo – Definitivamente, no prazo de 45 dias contados da emissão do Termo de Recebimento Definitivo, após verificação da correta execução da obra.

### CLÁUSULA SÉTIMA – DO PRAZO DE VIGÊNCIA

O Contrato terá vigência pelo prazo estabelecido no Cronograma Físico Financeiros, a contar da emissão da ordem de serviços.

**Parágrafo único** - Caso seja ultrapassado o prazo de vigência seja extrapolado e chegue a ultrapassar 12 meses da assinatura do contrato, sem que a obra seja concluída, excluída a responsabilidade do contratado pelo retardamento de sua execução, o mesmo será reajustado, utilizando-se como índice o INCC – Índice Nacional da Construção Civil, publicado pela FGV – Fundação Getúlio Vargas, conforme formula a seguir:

$$R = P_0 \{ (I_1 / I_0) - 1 \}$$

Onde:

## TRABALHANDO A SERVIÇO DO POVO

R = Valor do Reajuste

$P_0$  = Valor do preço básico a ser reajustado

$I_1$  = Índice Nacional de Custo da Construção Civil – 36, apurado pela FGV, referente ao mês de reajuste.

$I_0$  = Índice Nacional de Custo da Construção Civil – 36, apurado pela FGV, referente ao mês da apresentação da proposta.

### **CLÁUSULA OITAVA – DAS PENALIDADES**

Parágrafo Primeiro - A Contratada caso venha a descumprir quaisquer das suas obrigações, ficará sujeita às sanções previstas no art. 87, incisos I, II, III e IV, da Lei nº 8.666/93, ou seja, advertência, multa de 10% (vinte por cento) do valor contratual, suspensão temporária de participação em licitação, impedimento de contratar com a Prefeitura Municipal de Camocim de São Félix, por período de até dois anos e declaração de inidoneidade para licitar ou contratar com a administração Pública, garantida a ampla defesa.

### **CLÁUSULA NONA – DA RESCISÃO CONTRATUAL**

Constitui motivo para a rescisão do presente pacto, assegurado o contraditório e ampla defesa, a ocorrência de qualquer das hipóteses previstas no art. 78 da Lei nº 8.666/93, desde que cabíveis à presente contratação, resguardadas as prerrogativas conferidas pela citada Lei, consoante o que estabelece o seu art. 58.

Parágrafo único – As formas de rescisão contratual são as estabelecidas no art. 79 da Lei nº 8.666/93.

### **CLAÚSULA DÉCIMA – DAS OBRIGAÇÕES DA CONTRATADA**

São obrigações da Contratada:

- I) Responsabilizar-se pelos encargos trabalhistas, securitários, fiscais, comerciais, civis e criminais resultantes da execução do contrato;
- II) Garantir a qualidade dos serviços, respondendo civilmente por quaisquer irregularidades que comprometam a sua execução;

### **CLÁUSULA DÉCIMA PRIMEIRA – DAS OBRIGAÇÕES DA CONTRATANTE**

É dever do Contratante efetuar os pagamentos devidos, mediante a apresentação do Boletim de Medição e Nota Fiscal/Fatura.

### **CLÁUSULA DÉCIMA SEGUNDA – DA FISCALIZAÇÃO DA ENTREGA**

A execução dos serviços será fiscalizada por servidor designado pela Contratante, que tomará as providências, caso seja necessário, para sanar as falhas identificadas.

Parágrafo único – No caso de serem encontradas irregularidades na execução dos serviços, a Contratada será notificada para saná-las no prazo de 24:00 h.

### **CLÁUSULA DÉCIMA TERCEIRA – DAS CONDIÇÕES DE HABILITAÇÃO E QUALIFICAÇÃO**

A Contratada fica obrigada a manter, durante a vigência do contrato, em compatibilidade com as obrigações assumidas, todas as condições de habilitação e qualificação exigidas na licitação.

### **CLÁUSULA DÉCIMA QUARTA – DA VINCULAÇÃO AO INSTRUMENTO CONVOCATÓRIO**

Fazem parte deste instrumento, como se transcritos estivessem, a **Tomada de Preço nº. \_\_\_\_/2019** e a proposta da Contratada, adjudicada pela Contratante.

### **CLÁUSULA DÉCIMA QUINTA – DAS DISPOSIÇÕES FINAIS**

Aplicar-se á a Lei nº 8.666/93, com suas alterações posteriores, nos casos omissos a este contrato.

§ 1º - É competente para dirimir quaisquer dúvidas oriundas do presente contrato, o Foro da Comarca de Camocim de São Félix, Estado de Pernambuco, com expressa renúncia a qualquer outro, por mais privilegiado que seja.

§ 2º - E, para firmeza e como prova de assim entre si ajustado e contratado, foi lavrado o presente contrato em 04 vias de igual teor e forma, uma das quais se destina à Contratada, o qual, depois de lido e achado conforme, vai assinado pelas partes Contratantes.

Camocim de São Félix, \_\_\_\_ de \_\_\_\_\_ de 2019.

**GIORGE DO CARMO BEZERRA**  
Prefeito/Contratante

**Contratada**

**Testemunhas:**

\_\_\_\_\_  
1.

\_\_\_\_\_  
2.

**TRABALHANDO A SERVIÇO DO POVO**



# PROJETO BÁSICO

**TRABALHANDO A SERVIÇO DO POVO**



**PREFEITURA MUNICIPAL DE CAMOCIM DE SÃO FÉLIX - PE**

**MEMORIAL DESCRITIVO E ESPECIFICAÇÕES TÉCNICAS  
PARA PAVIMENTAÇÃO DE DIVERSAS RUAS NA ZONA RURAL  
DO MUNICÍPIO DE CAMOCIM DE SÃO FÉLIX - PE.**

**CAMOCIM DE SÃO FÉLIX - PE  
JUNHO/2019**



**PREFEITURA MUNICIPAL DE CAMOCIM DE SÃO FÉLIX - PE**

**MEMORIAL DESCRITIVO E ESPECIFICAÇÕES TÉCNICAS  
PARA PAVIMENTAÇÃO DE DIVERSAS RUAS NA ZONA RURAL  
DO MUNICÍPIO DE CAMOCIM DE SÃO FÉLIX - PE.**

- SERRA DE AIRES
- SÍTIO PACAS
- SANTA LUZIA
- PALMEIRA

**JUNHO/2019**



## Sumário

<b>APRESENTAÇÃO</b> .....	4
<b>ESPECIFICAÇÕES TÉCNICAS</b> .....	4
<b>ESTUDOS TÉCNICOS</b> .....	5
<b>TOPOGRÁFICO</b> .....	5
<b>PROJETO PAVIMENTAÇÃO</b> .....	5
<b>Detalhes Construtivos</b> .....	5
<b>SERVIÇOS PRELIMINARES</b> .....	5
<b>PLACA DE OBRA</b> .....	5
<b>PAVIMENTAÇÃO</b> .....	6
<b>Regularização do Sub-Leito</b> .....	6
<b>Pavimentação em Pedra Tosca</b> .....	6
<b>DIVERSOS</b> .....	7
<b>Limpeza da Obra</b> .....	7
<b>Casos Omissos</b> .....	7



## **APRESENTAÇÃO**

O presente documento contém os elementos necessários para a execução dos serviços de PAVIMENTAÇÃO DE DIVERSAS RUAS NA ZONA RURAL DO MUNICÍPIO DE CAMOCIM DE SÃO FÉLIX-PE.

A elaboração desse trabalho visa estabelecer as diversas fases da obra desenvolvendo uma metodologia para execução de atividades e etapas de construção, a fim de assegurar um controle permanente e um melhor padrão de qualidade, seguindo os Projetos e Normas de ABNT.

Desse modo, contém nesse documento a Proposta de Intervenção justificada pelo Memorial Descritivo, as Disposições Preliminares para execução dos serviços, as Especificações Técnicas e o Projeto de Arquitetura urbanística, fundamentais para o alcance das metas estabelecidas, correta execução do Projeto.

É responsabilidade do Município de CAMOCIM DE SÃO FÉLIX - PE a elaboração e conclusão do processo licitatório e a fiel execução da obra.

## **ESPECIFICAÇÕES TÉCNICAS**

### **A INTERVENÇÃO**

- A intervenção proposta contempla uma área de forma regular, levemente inclinada e sem vegetação. O projeto apresentado propõe a pavimentação em Pedra Rachão.



- A acessibilidade foi uma questão de muita relevância no projeto, pois a proposta apresentada busca contemplar todos os usuários, inclusive os que apresentam dificuldades de locomoção.

## **ESTUDOS TÉCNICOS**

### **TOPOGRÁFICO**

- Tem o objetivo de fornecer todos os elementos para a definição do traçado geométrico do greid;
- O método utilizado constou de lançamento de poligonais nos eixos das vias existentes, estaqueando-se cada 20m.

### **PROJETO PAVIMENTAÇÃO**

- As características geomorfológicas do terreno e um sub-leito naturalmente adensado e bem consolidado,  $CBR > 10\%$ , nos permite colocar uma pavimentação com Pedra Rachão.
- A localidade é dotada de esgotamento sanitário e sua coleta, além de rede de abastecimento d'água.

### **Detalhes Construtivos**

### **SERVIÇOS PRELIMINARES**

### **PLACA DE OBRA**

- A placa de obra deverá seguir todos os padrões definidos no “Manual Visual de Placas de Obras” do Governo Federal. Será confeccionado em



chapa galvanizada nº 22 fixada com estrutura de madeira. Terá área de 10 m<sup>2</sup>, com altura de 2,5 m e largura de 4,00 m, e deverá ser afixada em local visível, preferencialmente no acesso principal do empreendimento ou voltadas para a vista que favoreça a melhor visualização.

- As placas deverão ser mantidas em bom estado de conservação, inclusive quanto à integridade do padrão das cores, durante todo o período de execução das obras.

## **PAVIMENTAÇÃO**

### **Regularização do Sub-Leito**

- Os cortes e aterros de pequena monta serão executadas com motoniveladora, nos sentidos longitudinais e transversais, dando a conformação geométrica do leito das ruas.
- A regularização será executada de acordo com os perfis transversais e longitudinais indicados no projeto, prévia e independentemente da construção de outra camada do pavimento. Sendo os equipamentos utilizados de acordo com o tipo de material empregado.

### **Pavimentação em Pedra Tosca**

Toda superfície a ser pavimentada com pedra, receberá uma argamassa de assentamento traço T3 ou T4 conforme as condições de exposição de superfície às intempéries, bem como da necessidade de manter as superfícies impermeáveis.

O assentamento das pedras se dará com esta argamassa ainda fresca tendo-se o cuidado de pulverizar cimento em pó sobre a superfície já nivelada. As pedras serão fornecidas cortadas em esquadro, com as faces a serem expostas perfeitamente planas, podendo ou não ser polidas conforme o projeto



arquitetônico. As juntas serão limpas sempre que a argamassa de assentamento por elas refluir.

As formas e dimensões de cada peça deverão obedecer rigorosamente às indicações dos respectivos desenhos de detalhes de execução. As pedras apresentarão forma regular nas partes aparentes, faces planas e arestas perfeitamente retas. A CONTRATADA executará, nas pedras, todos os rebaixos, recortes ou furos que se fizerem necessários para os arremates em torno dos ralos de águas pluviais, de guarda-corpos, de serralherias e de outros elementos.

A espessura das juntas não poderá exceder 1,5 mm. As superfícies deverão ficar perfeitamente desempenadas e sem saliências apreciáveis entre as peças e nos pisos nivelados não serão toleradas diferenças de nível superiores a 5,0 mm em 5,0 m, ou seja, 0,1 %.

## **DIVERSOS**

### **Limpeza da Obra**

- A obra será entregue pela contratada completamente limpa.
- O terreno da obra deverá ser entregue limpo, sem entulhos nem restos de matérias provenientes da construção.

### **Casos Omissos**

- Os casos omissos de detalhes construtivos e especificações de matérias serão resolvidos pela equipe técnica da Prefeitura de CAMOCIM DE SÃO FÉLIX - PE.



PROPONENTE / TOMADOR PREFEITURA MUNICIPAL DE CAMOCIM DE SÃO FÉLIX		MUNICÍPIO / UF CAMOCIM DE SÃO FÉLIX/PE	LOCALIDADE / ENDEREÇO ZONA RURAL, CAMOCIM DE SÃO FÉLIX/PE	APELIDO DO EMPREENDIMENTO PAVIMENTAÇÃO NA ZONA RURAL DE CAMOCIM					
DATA BASE fev-19	DESON. Sim	LOCALIDADE DO SINAPI Recife / PE	DESCRIÇÃO DO LOTE PAVIMENTAÇÃO NA ZONA RURAL DE CAMOCIM		BDI 1 26,85%	BDI 2	BDI 3	BDI 4	BDI 5

Item	Fonte	Código	Descrição	Unidade	Quantidade	Custo Unitário (R\$)	BDI (%)	Preço Unitário (R\$)	Preço Total (R\$)
<b>PAVIMENTAÇÃO NA ZONA RURAL DE CAMOCIM</b>									<b>447.284,20</b>
<b>1.</b>			<b>PAVIMENTAÇÃO NA ZONA RURAL DE CAMOCIM</b>					-	<b>447.284,20</b>
<b>1.1.</b>			<b>VIA LOCAL 01</b>					-	<b>133.481,18</b>
<b>1.1.1.</b>			<b>PAVIMENTAÇÃO</b>					-	<b>133.481,18</b>
1.1.1.1.	SINAPI	74209/1	PLACA DE OBRA EM CHAPA DE ACO GALVANIZADO	M2	10,00	337,80	BDI 1	428,50	4.285,00
1.1.1.2.	SINAPI	72961	REGULARIZACAO E COMPACTACAO DE SUBLEITO ATE 20 CM DE ESPESSURA	M2	1.575,63	1,34	BDI 1	1,70	2.678,57
1.1.1.3.	EMLURB	20.09.010	FORNECIMENTO E ASSENTAMENTO DE MEIO FIO DE PEDRA GRANITICA, REJUNTADO COM ARGAMASSA DE CIMENTO E AREIA 1 2.	M	584,74	24,55	BDI 1	31,14	18.208,80
1.1.1.4.	EMLURB	20.07.010	PAVIMENTO COM PARALELEPIPEDOS GRANITICOS ASSENTADOS SOBRE COLCHAO DE AREIA COM 6.0 CM DE ESPESSURA, E REJUNTADOS COM ARGAMASSA DE CIMENTO E AREIA NO TRACO 1:2.	M2	1.575,63	54,19	BDI 1	68,74	108.308,81
<b>1.2.</b>			<b>ACESSO PACAS</b>					-	<b>96.514,15</b>
<b>1.2.1.</b>			<b>PAVIMENTAÇÃO</b>					-	<b>96.514,15</b>
1.2.1.1.	SINAPI	72961	REGULARIZACAO E COMPACTACAO DE SUBLEITO ATE 20 CM DE ESPESSURA	M2	1.151,35	1,34	BDI 1	1,70	1.957,30
1.2.1.2.	EMLURB	20.09.010	FORNECIMENTO E ASSENTAMENTO DE MEIO FIO DE PEDRA GRANITICA, REJUNTADO COM ARGAMASSA DE CIMENTO E AREIA 1 2.		494,96	24,55	BDI 1	31,14	15.413,05
1.2.1.3.	EMLURB	20.07.010	PAVIMENTO COM PARALELEPIPEDOS GRANITICOS ASSENTADOS SOBRE COLCHAO DE AREIA COM 6.0 CM DE ESPESSURA, E REJUNTADOS COM ARGAMASSA DE CIMENTO E AREIA NO TRACO 1:2.	M2	1.151,35	54,19	BDI 1	68,74	79.143,80
<b>1.3.</b>			<b>PACAS - VIAS LOCAIS</b>					-	<b>180.136,95</b>
<b>1.3.1.</b>			<b>PAVIMENTAÇÃO</b>					-	<b>180.136,95</b>
1.3.1.1.	SINAPI	72961	REGULARIZACAO E COMPACTACAO DE SUBLEITO ATE 20 CM DE ESPESSURA	M2	2.094,87	1,34	BDI 1	1,70	3.561,28
1.3.1.2.	EMLURB	20.09.010	FORNECIMENTO E ASSENTAMENTO DE MEIO FIO DE PEDRA GRANITICA, REJUNTADO COM ARGAMASSA DE CIMENTO E AREIA 1 2.		1.046,06	24,55	BDI 1	31,14	32.574,31
1.3.1.3.	EMLURB	20.07.010	PAVIMENTO COM PARALELEPIPEDOS GRANITICOS ASSENTADOS SOBRE COLCHAO DE AREIA COM 6.0 CM DE ESPESSURA, E REJUNTADOS COM ARGAMASSA DE CIMENTO E AREIA NO TRACO 1:2.	M2	2.094,87	54,19	BDI 1	68,74	144.001,36
<b>1.4.</b>			<b>SANTA LUZIA 1</b>					-	<b>21.951,09</b>
<b>1.4.1.</b>			<b>PAVIMENTAÇÃO</b>					-	<b>21.951,09</b>
1.4.1.1.	SINAPI	72961	REGULARIZACAO E COMPACTACAO DE SUBLEITO ATE 20 CM DE ESPESSURA	M2	214,34	1,34	BDI 1	1,70	364,38
1.4.1.2.	EMLURB	20.09.010	FORNECIMENTO E ASSENTAMENTO DE MEIO FIO DE PEDRA GRANITICA, REJUNTADO COM ARGAMASSA DE CIMENTO E AREIA 1 2.		220,07	24,55	BDI 1	31,14	6.852,98
1.4.1.3.	EMLURB	20.07.010	PAVIMENTO COM PARALELEPIPEDOS GRANITICOS ASSENTADOS SOBRE COLCHAO DE AREIA COM 6.0 CM DE ESPESSURA, E REJUNTADOS COM ARGAMASSA DE CIMENTO E AREIA NO TRACO 1:2.	M2	214,34	54,19	BDI 1	68,74	14.733,73
<b>1.5.</b>			<b>SANTA LUZIA 2</b>					-	<b>15.200,83</b>
<b>1.5.1.</b>			<b>PAVIMENTAÇÃO</b>					-	<b>15.200,83</b>
1.5.1.1.	SINAPI	72961	REGULARIZACAO E COMPACTACAO DE SUBLEITO ATE 20 CM DE ESPESSURA	M2	167,32	1,34	BDI 1	1,70	284,44
1.5.1.2.	EMLURB	20.09.010	FORNECIMENTO E ASSENTAMENTO DE MEIO FIO DE PEDRA GRANITICA, REJUNTADO COM ARGAMASSA DE CIMENTO E AREIA 1 2.		109,66	24,55	BDI 1	31,14	3.414,81
1.5.1.3.	EMLURB	20.07.010	PAVIMENTO COM PARALELEPIPEDOS GRANITICOS ASSENTADOS SOBRE COLCHAO DE AREIA COM 6.0 CM DE ESPESSURA, E REJUNTADOS COM ARGAMASSA DE CIMENTO E AREIA NO TRACO 1:2.	M2	167,32	54,19	BDI 1	68,74	11.501,58

Encargos sociais:

Para elaboração deste orçamento, foram utilizados os encargos sociais do SINAPI para a Unidade da Federação indicada.

Observações:

Foi considerado arredondamento de duas casas decimais para Quantidade; Custo Unitário; BDI; Preço Unitário; Preço Total.

CAMOCIM DE SÃO FÉLIX/PE

27/06/2018 micro

17 de junho de 2019

Data

Nome: FÁBIO DE ALMEIDA LUSTOSA

Título: ENGENHEIRO CIVIL

CREA/CAU 026.902 D/PE

ART/RRT:

MEMÓRIA DE CÁLCULO		
LOCAL:	ZONA RURAL, CAMOCIM DE SÃO FÉLIX/PE	
OBJETO:	PAVIMENTAÇÃO NA ZONA RURAL DE CAMOCIM	
<b>LOTE</b>	<b>PAVIMENTAÇÃO NA ZONA RURAL DE CAMOCIM</b>	
Meta	1.	PAVIMENTAÇÃO NA ZONA RURAL DE CAMOCIM

Nível 2	1.1.	VIA LOCAL 01					
		PARTE I					
	ESTACA	L1	L2	L. TOTAL	LARG.	COMP.	ÁREA
	E0-E1	6,00	6,00	12,00	6,00	20,00	120,00
	E1-E1+8,54	6,00	6,00	12,00	6,00	8,54	51,24
		PARTE II					
	E0-E1	5,50	5,50	11,00	5,50	20,00	110,00
	E1-E2	5,50	5,50	11,00	5,50	20,00	110,00
	E2-E3	5,50	5,50	11,00	5,50	20,00	110,00
	E3-E4	5,50	5,50	11,00	5,50	20,00	110,00
	E4-E5	5,50	5,50	11,00	5,50	20,00	110,00
	E5-E6	5,50	5,50	11,00	5,50	20,00	110,00
	E6-E7	5,50	5,50	11,00	5,50	20,00	110,00
	E7-E8	5,50	5,50	11,00	5,50	20,00	110,00
	E8-E9	5,50	5,50	11,00	5,50	20,00	110,00
	E9-E10	5,50	5,50	11,00	5,50	20,00	110,00
	E10-E11	5,50	5,50	11,00	5,50	20,00	110,00
	E11-E11+18,98	5,50	5,50	11,00	5,50	18,98	104,39
		PARTE III					
	E0-E1	4,50	4,50	9,00	4,50	20,00	90,00
	Total						1.575,63

Nível 3	1.1.1.	PAVIMENTAÇÃO	UND	QUANT.	MEM.
Serviço	1.1.1.1	PLACA DE OBRA EM CHAPA DE ACO GALVANIZADO	M2	10,00	4*2,5
Serviço	1.1.1.2	REGULARIZACAO E COMPACTACAO DE SUBLEITO ATE 20 CM DE ESPESSURA	M2	1.575,63	1.575,63
Serviço	1.1.1.3	FORNECIMENTO E ASSENTAMENTO DE MEIO FIO DE PEDRA GRANITICA, REJUNTADO COM ARGAMASSA DE CIMENTO E AREIA 1 2.	M	584,74	2*((20+8,54)+(20*11+18,98)+(20)) + {RECRAVA} (6,26+5,76+6,18) - {ENCONTRO DE RUAS} (4,00+4,50)
Serviço	1.1.1.4	PAVIMENTO EM PARALELEPIPEDO SOBRE COLCHAO DE AREIA REJUNTADO COM ARGAMASSA DE CIMENTO E AREIA NO TRAÇO 1:3 (PEDRAS PEQUENAS 30 A 35 PECAS POR M2)	M2	1.575,63	1.575,63

Nível 2	1.2.	ACESSO PACAS					
	ESTACA	L1	L2	L. TOTAL	LARG.	COMP.	ÁREA
	E0-E1	5,00	5,00	10,00	5,00	20,00	100,00
	E1-E2	5,00	5,00	10,00	5,00	20,00	100,00
	E2-E3	5,00	5,00	10,00	5,00	20,00	100,00
	E3-E4	5,00	5,00	10,00	5,00	20,00	100,00
	E4-E5	5,00	5,00	10,00	5,00	20,00	100,00
	E5-E6	5,00	5,00	10,00	5,00	20,00	100,00
	E6-E7	5,00	5,00	10,00	5,00	20,00	100,00
	E7-E8	5,00	5,00	10,00	5,00	20,00	100,00
	E8-E9	5,00	5,00	10,00	5,00	20,00	100,00
	E9-E9+17,74	5,00	5,00	10,00	5,00	17,74	88,70
	DETALHES	A1 (5,00*10,68) + A2 (5,00*11,30) + A3 ((5,00*10,27)/2) + A4 ((5,00*10,83)/2)					162,65
	Total						1.151,35

Nível 3	1.2.1.	PAVIMENTAÇÃO	UND	QUANT.	MEM.
---------	--------	--------------	-----	--------	------

MEMÓRIA DE CÁLCULO								
LOCAL:		ZONA RURAL, CAMOCIM DE SÃO FÉLIX/PE						
OBJETO:		PAVIMENTAÇÃO NA ZONA RURAL DE CAMOCIM						
<b>LOTE</b>		<b>PAVIMENTAÇÃO NA ZONA RURAL DE CAMOCIM</b>						
Meta	1.	PAVIMENTAÇÃO NA ZONA RURAL DE CAMOCIM						
Serviço	1.2.1.1	REGULARIZACAO E COMPACTACAO DE SUBLEITO ATE 20 CM DE ESPESSURA	M2	1.151,35	1.151,35			
Serviço	1.2.1.2	FORNECIMENTO E ASSENTAMENTO DE MEIO FIO DE PEDRA GRANITICA, REJUNTADO COM ARGAMASSA DE CIMENTO E AREIA 1 2.	M	494,96	2*(20*9+17,74) + (10,68*2+11,30*2) + {RE CRAVA} (5,26*2+5,00*9)			
Serviço	1.2.1.3	PAVIMENTO EM PARALELEPIPEDO SOBRE COLCHAO DE AREIA REJUNTADO COM ARGAMASSA DE CIMENTO E AREIA NO TRAÇO 1:3 (PEDRAS PEQUENAS 30 A 35 PECAS POR M2)	M2	1.151,35	1.151,35			
Nível 2	1.3.	PACAS - VIAS LOCAIS						
		VIA LOCAL 01						
		ESTACA	L1	L2	L. TOTAL	LARG.	COMP.	ÁREA
		E0-E1	4,20	4,20	8,40	4,20	20,00	84,00
		E1-E2	4,20	4,20	8,40	4,20	20,00	84,00
		E2-E3	4,20	4,20	8,40	4,20	20,00	84,00
		E3-E4	4,20	4,20	8,40	4,20	20,00	84,00
		E4-E5	4,20	4,20	8,40	4,20	20,00	84,00
		E5-E6	4,20	4,20	8,40	4,20	20,00	84,00
		E6-E7	4,20	4,20	8,40	4,20	20,00	84,00
		E7-E8	4,20	4,20	8,40	4,20	20,00	84,00
		E8-E9	4,20	4,20	8,40	4,20	20,00	84,00
		E9-E10	4,20	4,20	8,40	4,20	20,00	84,00
		E10-E11	4,20	4,20	8,40	4,20	20,00	84,00
		E11-E12	4,20	4,20	8,40	4,20	20,00	84,00
		E12-E13	4,20	4,20	8,40	4,20	20,00	84,00
		E13-E14	4,20	4,20	8,40	4,20	20,00	84,00
		E14-E15	4,20	4,20	8,40	4,20	20,00	84,00
		E15-E15+5,75	4,20	4,20	8,40	4,20	5,75	24,15
		VIA LOCAL 02						
		E0-E1	4,40	4,40	8,80	4,40	20,00	88,00
		E1-E2	4,40	4,40	8,80	4,40	20,00	88,00
		E2-E3	4,40	4,40	8,80	4,40	20,00	88,00
		E3-E4	4,40	4,40	8,80	4,40	20,00	88,00
		E4-E5	4,40	4,40	8,80	4,40	20,00	88,00
		E5-E6	4,40	4,40	8,80	4,40	20,00	88,00
		E6-E7	4,40	4,40	8,80	4,40	20,00	88,00
		E7-E7+5,39	4,40	4,40	8,80	4,40	5,39	23,72
		VIA LOCAL 03						
		E0-E1	5,70	5,70	11,40	5,70	20,00	114,00
		E1-E1+10,00	5,70	5,70	11,40	5,70	10,00	57,00
		Total						2.094,87
Nível 3	1.3.1.	PAVIMENTAÇÃO		UND	QUANT.	MEM.		
Serviço	1.3.1.1.	REGULARIZACAO E COMPACTACAO DE SUBLEITO ATE 20 CM DE ESPESSURA	M2	2.094,87	2.094,87			
Serviço	1.3.1.2.	FORNECIMENTO E ASSENTAMENTO DE MEIO FIO DE PEDRA GRANITICA, REJUNTADO COM ARGAMASSA DE CIMENTO E AREIA 1 2.	M	1.046,06	VIA LOCAL 01- 2*(20*15+5,75) + {RE CRAVA} (4,46+4,20*15) + VIA LOCAL 02- 2*(20*7+5,39)+ {RE CRAVA} (4,66) + VIA LOCAL 03- 2*(20+10,00) + {RE CRAVA} (5,96+5,70)			

MEMÓRIA DE CÁLCULO							
LOCAL:		ZONA RURAL, CAMOCIM DE SÃO FÉLIX/PE					
OBJETO:		PAVIMENTAÇÃO NA ZONA RURAL DE CAMOCIM					
<b>LOTE</b>	<b>PAVIMENTAÇÃO NA ZONA RURAL DE CAMOCIM</b>						
Meta	1.	PAVIMENTAÇÃO NA ZONA RURAL DE CAMOCIM					
Serviço	1.3.1.3.	PAVIMENTO EM PARALELEPIPEDO SOBRE COLCHAO DE AREIA REJUNTADO COM ARGAMASSA DE CIMENTO E AREIA NO TRAÇO 1:3 (PEDRAS PEQUENAS 30 A 35 PECAS POR M2)	M2	2.094,87	2.094,87		
Nível 2	1.4.	SANTA LUZIA 1					
	ESTACA	L1	L2	L. TOTAL	LARG.	COMP.	ÁREA
	E0-E1	4,50	4,50	9,00	4,50	20,00	90,00
	E1-E2	4,50	4,50	9,00	4,50	20,00	90,00
	E2-E2+7,63	4,50	4,50	9,00	4,50	7,63	34,34
	Total						214,34
Nível 3	1.4.1.	PAVIMENTAÇÃO		UND	QUANT.	MEM.	
Serviço	1.4.1.1.	REGULARIZACAO E COMPACTACAO DE SUBLEITO ATE 20 CM DE ESPESSURA		M2	214,34	214,34	
Serviço	1.4.1.2.	FORNECIMENTO E ASSENTAMENTO DE MEIO FIO DE PEDRA GRANITICA, REJUNTADO COM ARGAMASSA DE CIMENTO E AREIA 1 2.		M	220,07	2*(20*2+7,63)+ {RECRAVA} (4,76)	
Serviço	1.4.1.3.	PAVIMENTO EM PARALELEPIPEDO SOBRE COLCHAO DE AREIA REJUNTADO COM ARGAMASSA DE CIMENTO E AREIA NO TRAÇO 1:3 (PEDRAS PEQUENAS 30 A 35 PECAS POR M2)		M2	214,34	214,34	
Nível 2	1.5.	SANTA LUZIA 2					
	ESTACA	L1	L2	L. TOTAL	LARG.	COMP.	ÁREA
	E0-E1	1,60	3,75	5,35	2,68	20,00	53,60
	E1-E2	3,75	2,90	6,65	3,33	20,00	66,60
	E2-E2+13,90	2,90	3,87	6,77	3,39	13,90	47,12
	Total						167,32
Nível 3	1.5.1.	PAVIMENTAÇÃO		UND	QUANT.	MEM.	
Serviço	1.5.1.1.	REGULARIZACAO E COMPACTACAO DE SUBLEITO ATE 20 CM DE ESPESSURA		M2	167,32	167,32	
Serviço	1.5.1.2.	FORNECIMENTO E ASSENTAMENTO DE MEIO FIO DE PEDRA GRANITICA, REJUNTADO COM ARGAMASSA DE CIMENTO E AREIA 1 2.		M	109,66	2*(20*2+13,90)+ {RECRAVA} (1,86)	
Serviço	1.5.1.3.	PAVIMENTO EM PARALELEPIPEDO SOBRE COLCHAO DE AREIA REJUNTADO COM ARGAMASSA DE CIMENTO E AREIA NO TRAÇO 1:3 (PEDRAS PEQUENAS 30 A 35 PECAS POR M2)		M2	167,32	167,32	

<b>PROponente / Tomador</b> PREFEITURA MUNICIPAL DE CAMOCIM DE SÃO FÉLIX		<b>MUNICÍPIO / UF</b> CAMOCIM DE SÃO FÉLIX/PE		<b>LOCALIDADE / ENDEREÇO</b> ZONA RURAL, CAMOCIM DE SÃO FÉLIX/PE		<b>APELIDO DO EMPREENDIMENTO</b> PAVIMENTAÇÃO NA ZONA RURAL DE CAMOCIM					
<b>DATA BASE</b> fev-19	<b>DESON.</b> Sim	<b>LOCALIDADE DO SINAPI</b> Recife / PE	<b>DESCRIÇÃO DO LOTE</b> PAVIMENTAÇÃO NA ZONA RURAL DE CAMOCIM				<b>BDI 1</b> 26,85%	<b>BDI 2</b>	<b>BDI 3</b>	<b>BDI 4</b>	<b>BDI 5</b>

Item	Descrição das Metas / Macrosserviços	Valores Totais (R\$)	Início de Obra 03/06/19	Parcela 1 jul/19	Parcela 2 ago/19	Parcela 3 set/19	Parcela 4 out/19	Parcela 5 nov/19	Parcela 6 dez/19	Parcela 7 jan/20	Parcela 8 fev/20
<b>CRONOGRAMA GLOBAL DO LOTE</b>		<b>447.284,20</b>		<b>Parcela (%) 29,84%</b> <b>Parcela (R\$) 133.481,18</b>	<b>21,58%</b> <b>96.514,15</b>	<b>40,27%</b> <b>180.136,95</b>	<b>2,45%</b> <b>10.975,55</b>	<b>2,45%</b> <b>10.975,54</b>	<b>3,40%</b> <b>15.200,83</b>		
				<b>Acumulado (%) 29,84%</b> <b>Acumulado (R\$) 133.481,18</b>	<b>51,42%</b> <b>229.995,33</b>	<b>91,69%</b> <b>410.132,28</b>	<b>94,15%</b> <b>421.107,83</b>	<b>96,60%</b> <b>432.083,37</b>	<b>100,00%</b> <b>447.284,20</b>		
<b>1.</b>	<b>PAVIMENTAÇÃO NA ZONA RURAL DE CAMOCIM</b>	<b>447.284,20</b>		Parcela (%) 29,84% Acumulado (%) 29,84% Acumulado (R\$) 133.481,18	21,58% 51,42% 229.995,33	40,27% 91,69% 410.132,28	2,45% 94,15% 421.107,83	2,45% 96,60% 432.083,37	3,40% 100,00% 447.284,20		
1.1.	VIA LOCAL 01	133.481,18		Parcela (%) 100,00% Acumulado (%) 100,00% Acumulado (R\$) 133.481,18							
1.2.	ACESSO PACAS	96.514,15		Parcela (%) 0,00% Acumulado (%) 0,00% Acumulado (R\$) 0,00	100,00% 96.514,15						
1.3.	PACAS - VIAS LOCAIS	180.136,95		Parcela (%) 0,00% Acumulado (%) 0,00% Acumulado (R\$) 0,00	0,00% 0,00	100,00% 180.136,95					
1.4.	SANTA LUZIA 1	21.951,09		Parcela (%) 0,00% Acumulado (%) 0,00% Acumulado (R\$) 0,00	0,00% 0,00	0,00% 0,00	50,00% 10.975,55	50,00% 21.951,09			
1.5.	SANTA LUZIA 2	15.200,83		Parcela (%) 0,00% Acumulado (%) 0,00% Acumulado (R\$) 0,00	0,00% 0,00	0,00% 0,00	0,00% 0,00	0,00% 0,00	100,00% 15.200,83		

**Local**  
17 de junho de 2019  
**Data**

**Nome:** FÁBIO DE ALMEIDA LUSTOSA  
**Título:** ENGENHEIRO CIVIL  
**CREA/CAU** 026.902 D/PE  
**ART/RRT:** \_\_\_\_\_

<b>Nº TC/CR</b> 0	<b>PROPONENTE / TOMADOR</b> PREFEITURA MUNICIPAL DE CAMOCIM DE SÃO FÉLIX
----------------------	---

**OBJETO**  
PAVIMENTAÇÃO NA ZONA RURAL DE CAMOCIM

<b>TIPO DE OBRA DO EMPREENDIMENTO</b> Construção de Praças Urbanas, Rodovias, Ferrovias e recapeamento e pavimentação de vias urbanas	<b>DESONERAÇÃO</b> Sim
--	---------------------------

Conforme legislação tributária municipal, definir estimativa de percentual da base de cálculo para o ISS:	60,00%
Sobre a base de cálculo, definir a respectiva alíquota do ISS (entre 2% e 5%):	5,00%

Itens	Siglas	% Adotado	Situação	1º Quartil	Médio	3º Quartil
Administração Central	AC	3,80%	-	3,80%	4,01%	4,67%
Seguro e Garantia	SG	0,32%	-	0,32%	0,40%	0,74%
Risco	R	0,50%	-	0,50%	0,56%	0,97%
Despesas Financeiras	DF	1,02%	-	1,02%	1,11%	1,21%
Lucro	L	6,64%	-	6,64%	7,30%	8,69%
Tributos (impostos COFINS 3%, e PIS 0,65%)	CP	3,65%	-	3,65%	3,65%	3,65%
Tributos (ISS, variável de acordo com o município)	ISS	3,00%	-	0,00%	2,50%	5,00%
Tributos (Contribuição Previdenciária sobre a Receita Bruta - 0% ou 4,5% - Desoneração)	CPRB	4,50%	OK	0,00%	4,50%	4,50%
BDI SEM desoneração (Fórmula Acórdão TCU)	BDI PAD	20,73%	OK	19,60%	20,97%	24,23%
<b>BDI COM desoneração</b>	<b>BDI DES</b>	<b>26,85%</b>	<b>OK</b>			

Os valores de BDI foram calculados com o emprego da fórmula:

$$BDI.DES = \frac{(1+AC + S + R + G)*(1 + DF)*(1+L)}{(1-CP-ISS-CRPB)} - 1$$

Declaro para os devidos fins que, conforme legislação tributária municipal, a base de cálculo para Construção de Praças Urbanas, Rodovias, Ferrovias e recapeamento e pavimentação de vias urbanas, é de 60%, com a respectiva alíquota de 5%.

Declaro para os devidos fins que o regime de Contribuição Previdenciária sobre a Receita Bruta adotado para elaboração do orçamento foi COM Desoneração, e que esta é a alternativa mais adequada para a Administração Pública.

Observações:




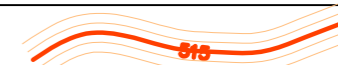
CAMOCIM DE SÃO FÉLIX/PE  
**Local**


segunda-feira, 17 de junho de 2019  
**Data**


Responsável Técnico  
**Nome:** FÁBIO DE ALMEIDA LUSTOSA  
**Título:** ENGENHEIRO CIVIL  
**CREA/CAU:** 026.902 D/PE

Responsável Tomador  
**Nome:** GIORGE DEO CARMO BEZERRA  
**Cargo:** PREFEITO

# CONVENÇÕES

	Poste
	Edificações Diversas
	Linha D'agua
	Curvas

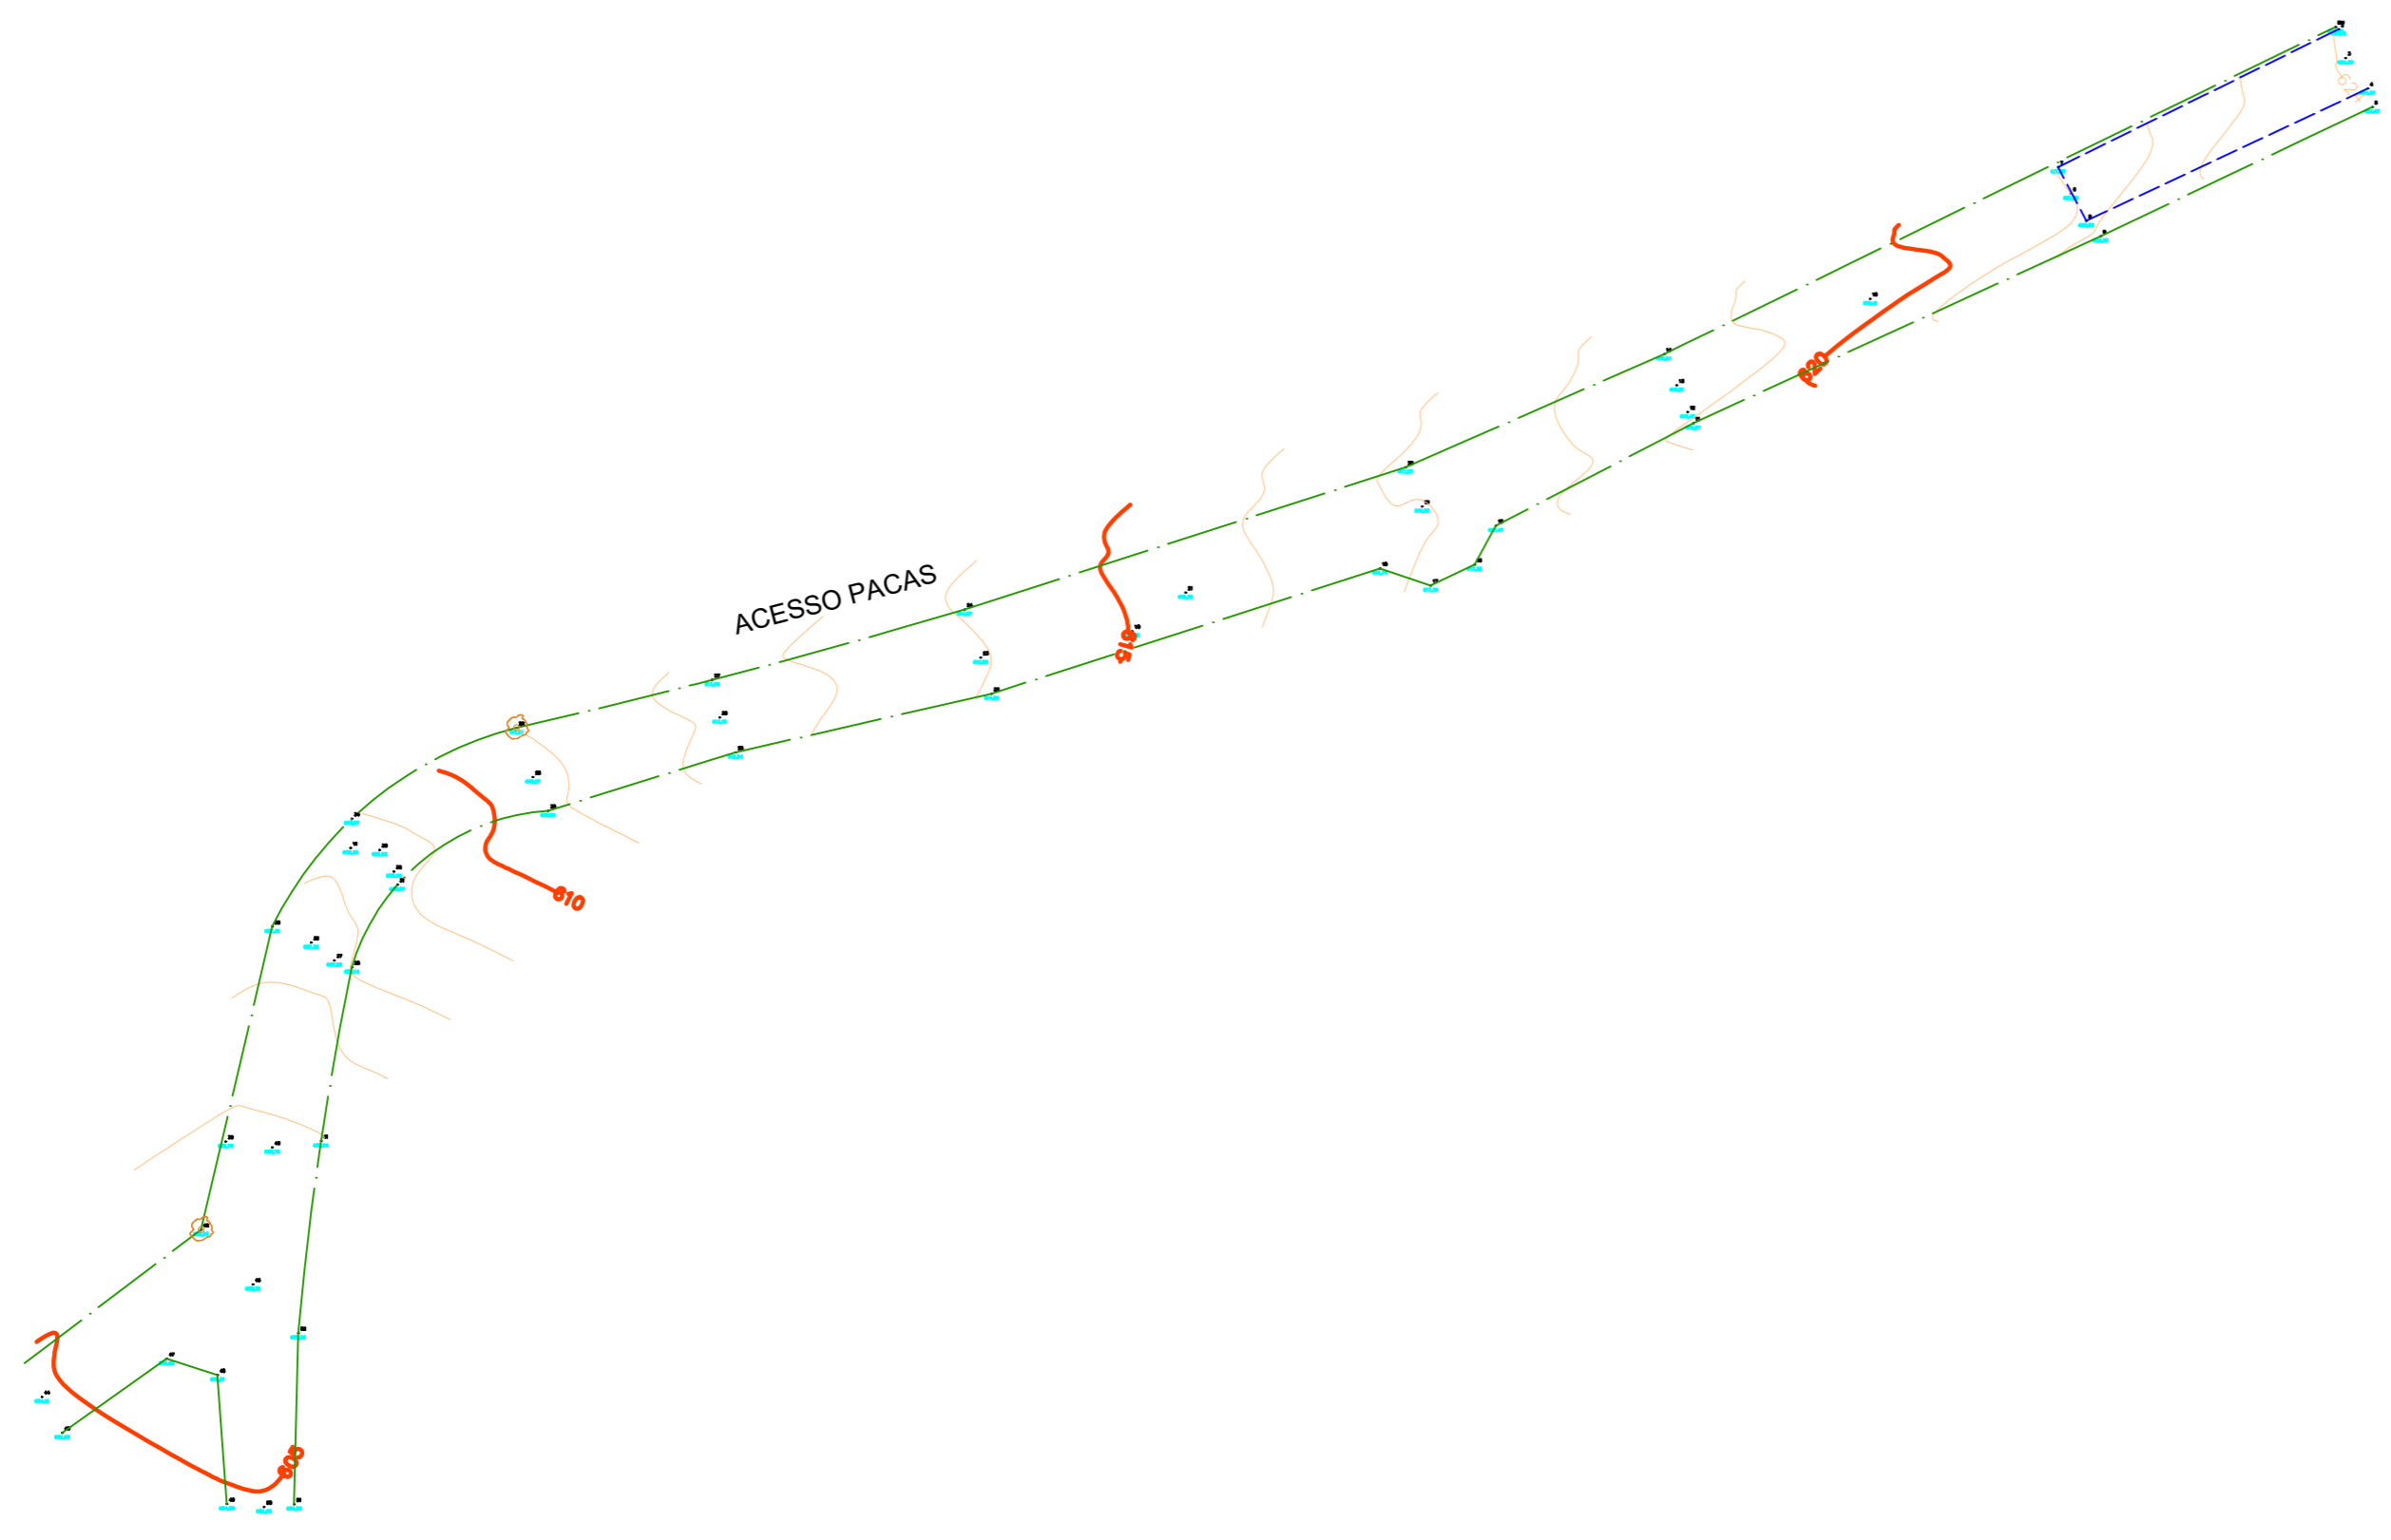



**PLANTA TOPOGRÁFICA**  
 Escala 1/600

PROPRIETÁRIO: PREFEITURA MUNICIPAL DE CAMOCIM DE SÃO FÉLIX-PE

RESP. TEC. PROJETO: B&F SERVIÇOS DE ENGENHARIA

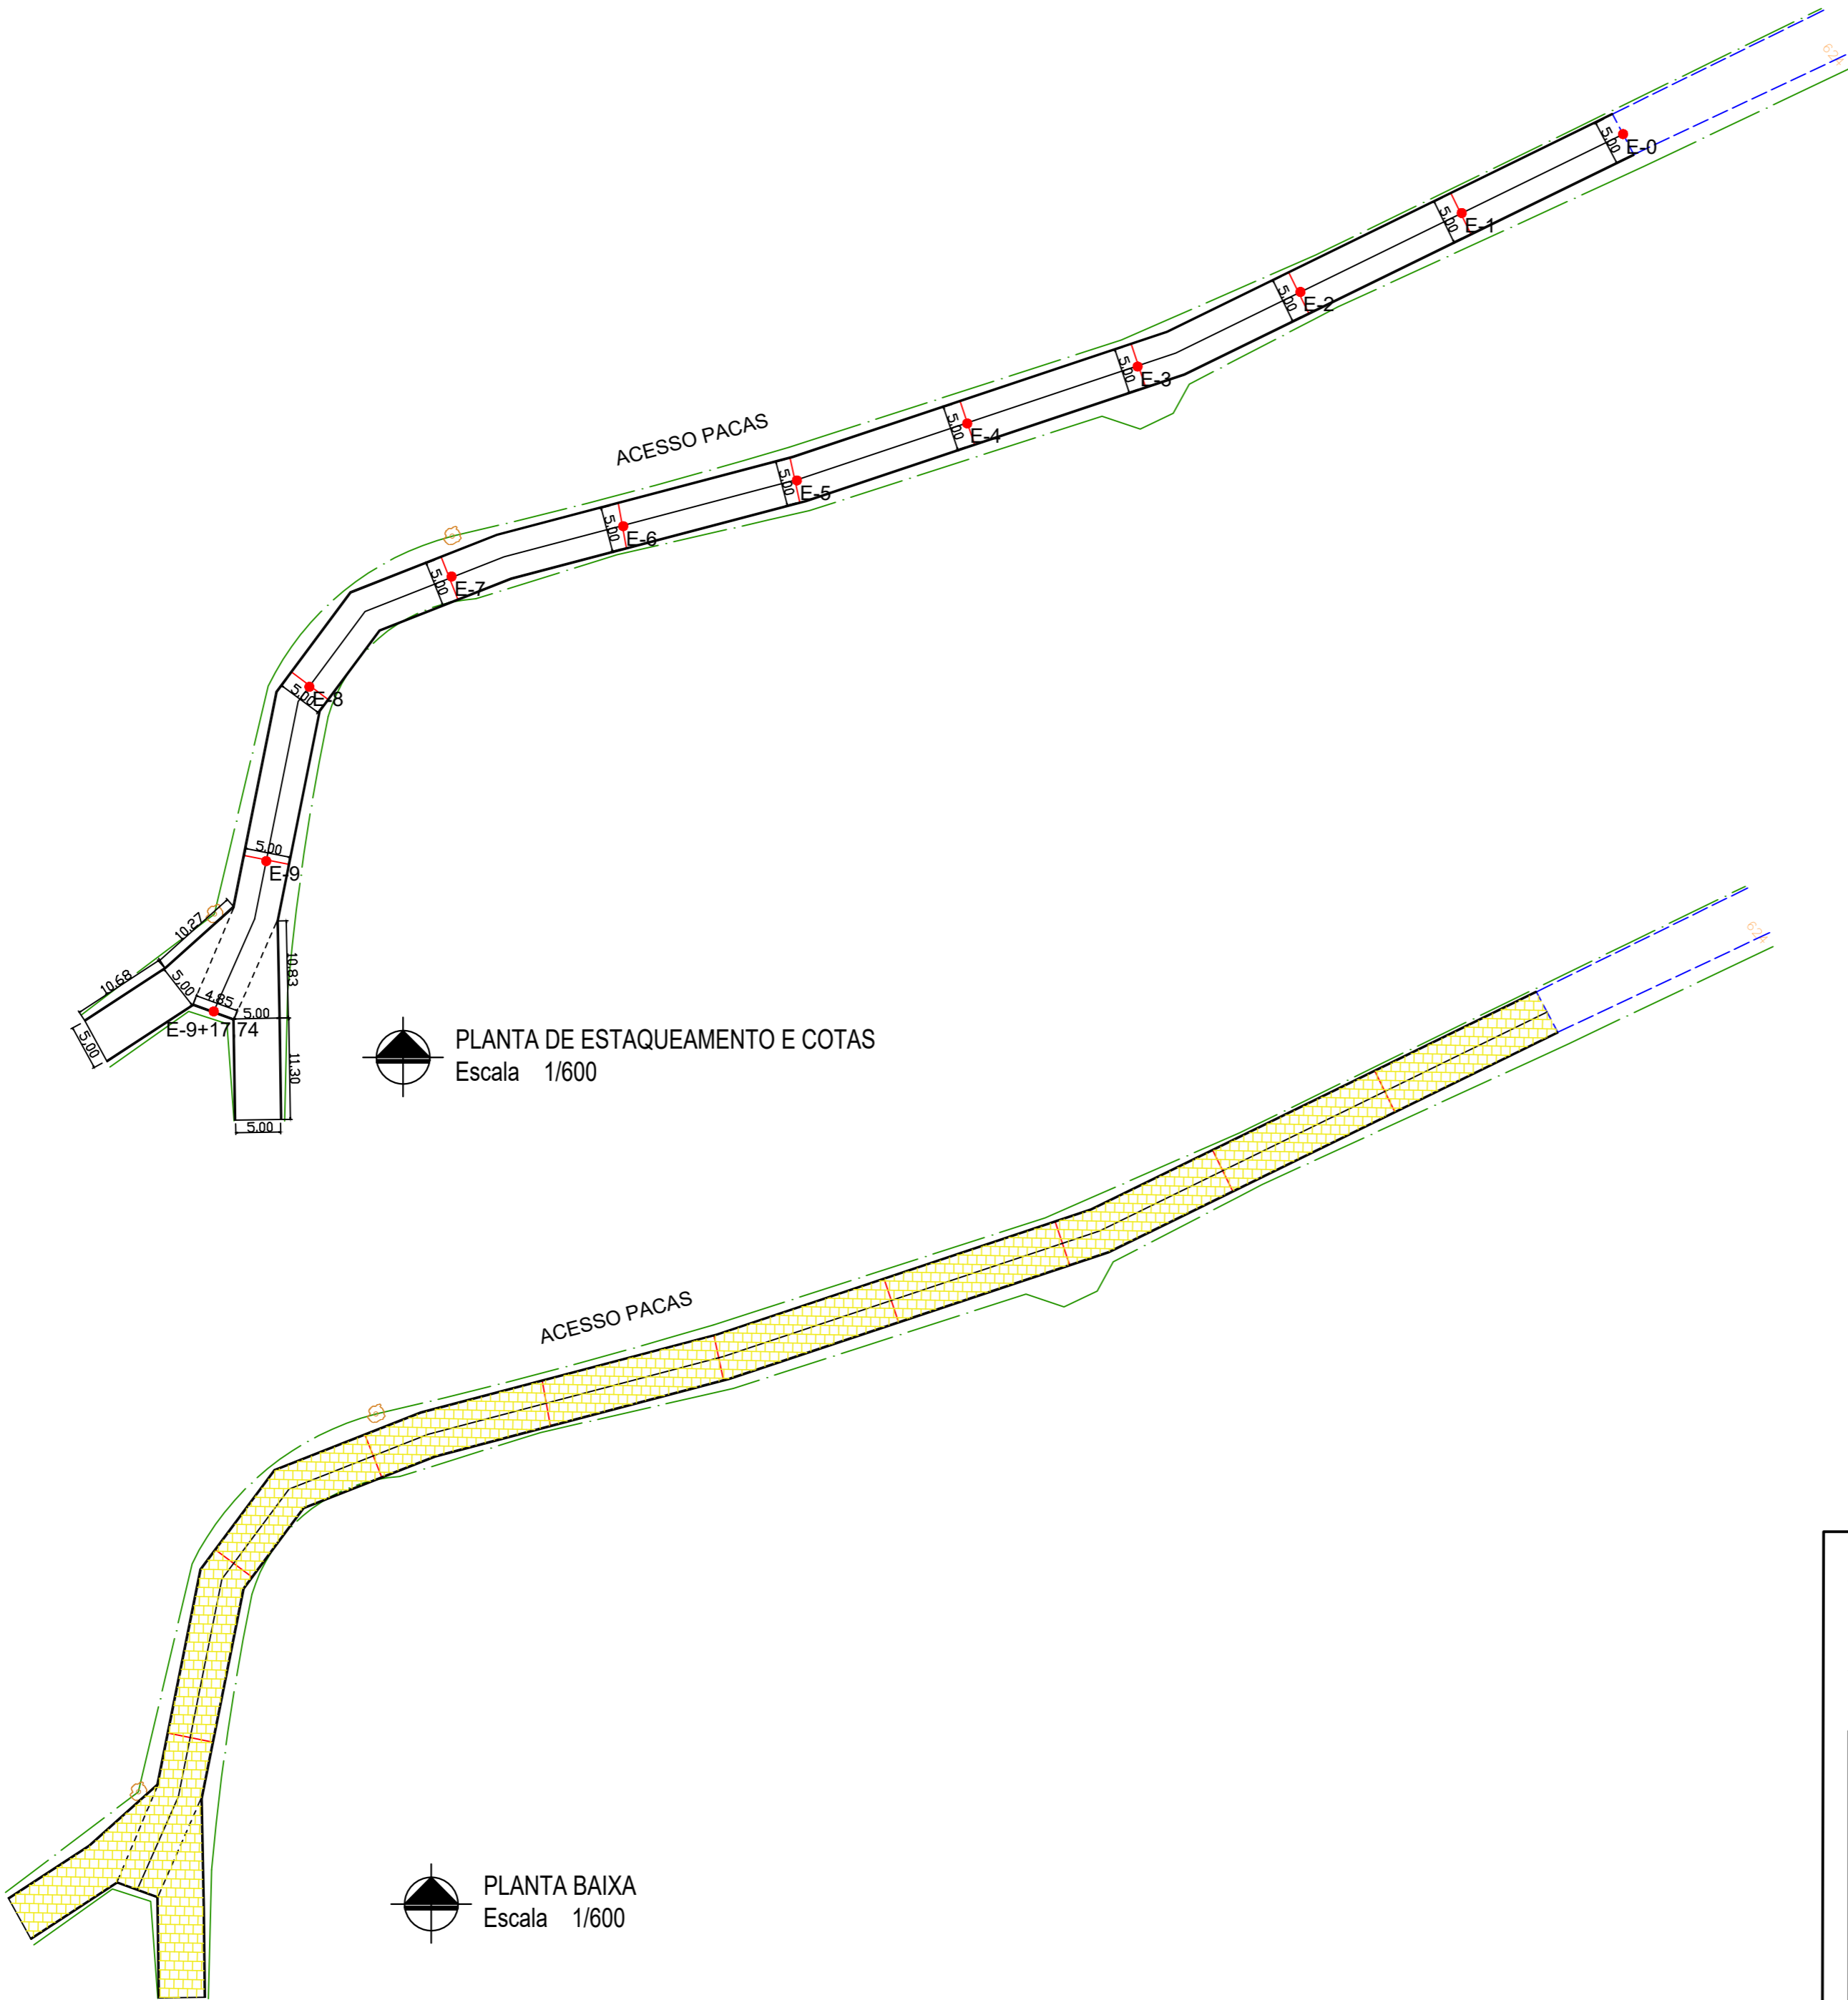




FOLHA <b>P01</b> /02	PROJETO : PAVIMENTAÇÃO NA ZONA RURAL DE CAMOCIM DE SÃO FÉLIX - PE LOCAL : ACESSO PACAS
	CONTEÚDO: PLANTA TOPOGRÁFICA
DATA: JUNHO/2019	PROJETO ARQUITETÔNICO: B&F SERVIÇOS DE ENGENHARIA
ESCALA: 1/600	



PLANTA DE ESTAQUEAMENTO E COTAS  
Escala 1/600

PLANTA BAIXA  
Escala 1/600

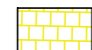
LEGENDA

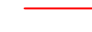-  RUA À PAVIMENTAR
-  EDIFICAÇÕES
-  CERCA
-  RECRAVO
-  POSTE

OBS: TODAS AS COTAS POSSUI METRO (M) COMO UNIDADE DE MEDIDA.

PROPRIETÁRIO: PREFEITURA MUNICIPAL DE CAMOCIM DE SÃO FÉLIX-PE		
RESP. TEC. PROJETO: B&F SERVIÇOS DE ENGENHARIA		
FOLHA <b>P02</b>  /02	PROJETO : PAVIMENTAÇÃO NA ZONA RURAL DE CAMOCIM DE SÃO FÉLIX - PE  LOCAL : ACESSO PACAS  CONTEÚDO: PLANTAS BAIXAS	ESCALA:  1/600
DATA: JUNHO/2019	PROJETO ARQUITETÔNICO: B&F SERVIÇOS DE ENGENHARIA	




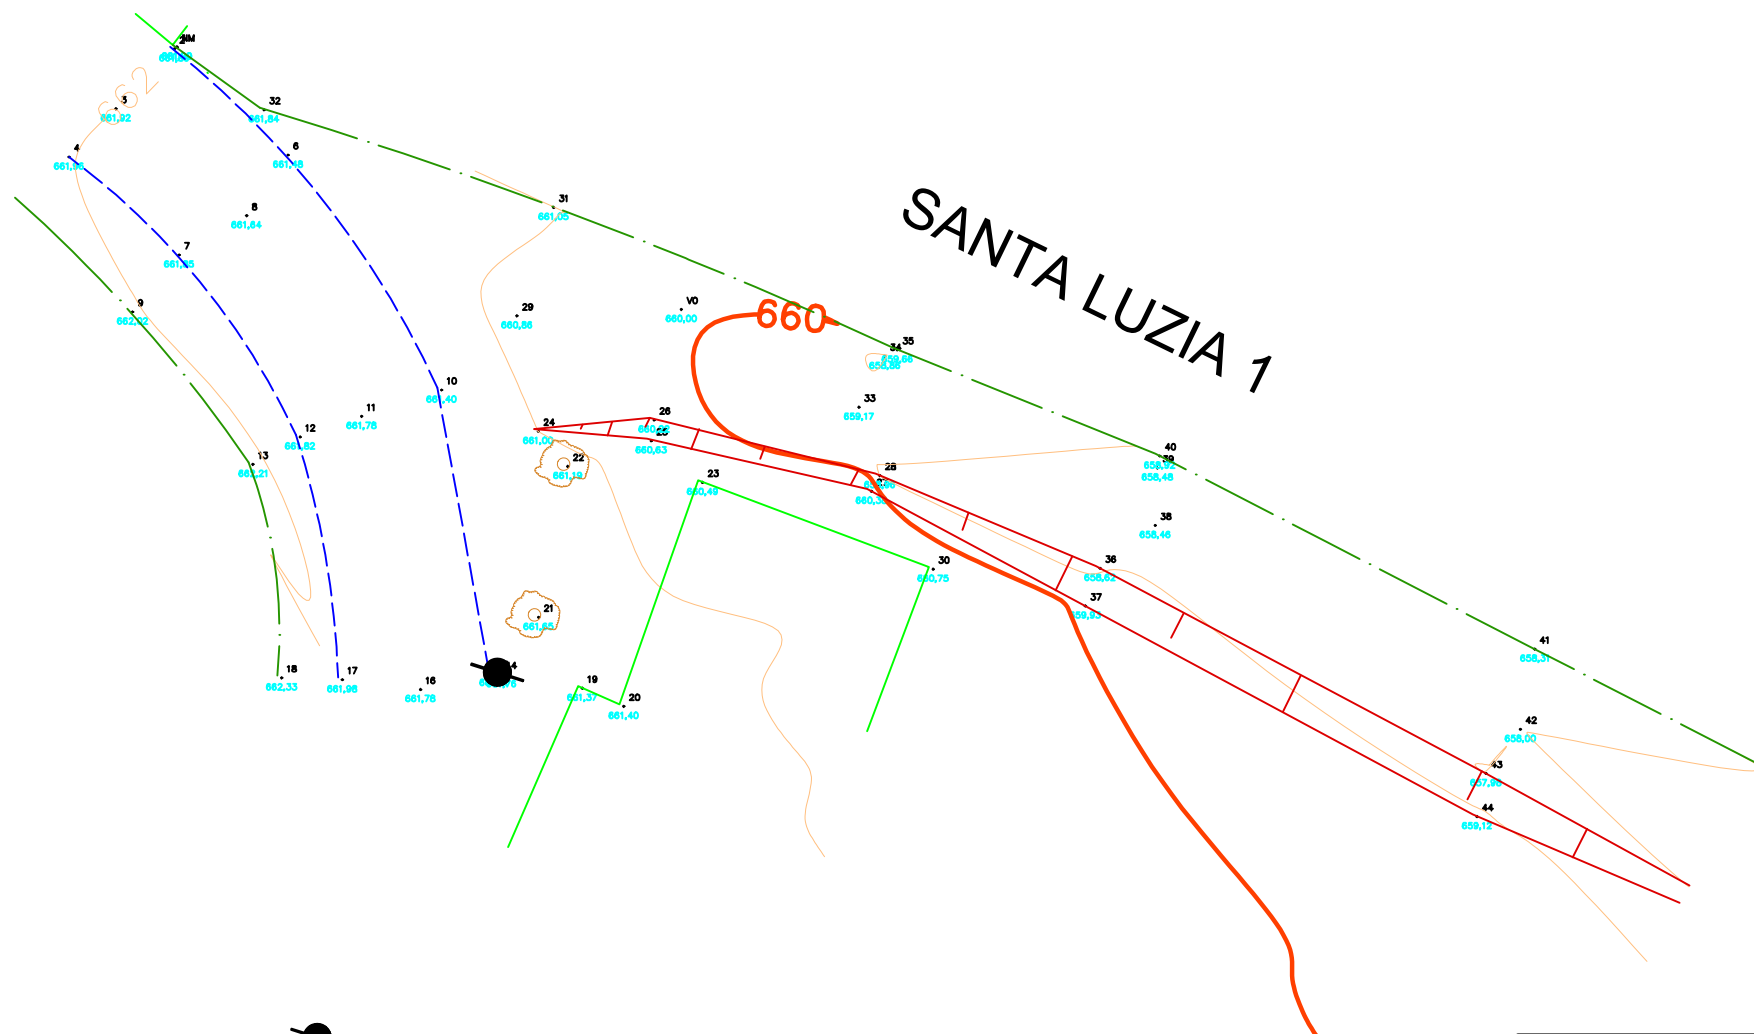


CONVENÇÕES	
	Poste
	Edificações Diversas
	Linha D'agua
	Curvas

**PLANTA TOPOGRÁFICA**  
 Escala 1/300

PROPRIETÁRIO:		PREFEITURA MUNICIPAL DE CAMOCIM DE SÃO FÉLIX-PE	
RESP. TEC. PROJETO		B&F SERVIÇOS DE ENGENHARIA	
FOLHA <b>P01</b> /02	PROJETO :	PAVIMENTAÇÃO NA ZONA RURAL DE CAMOCIM DE SÃO FÉLIX - PE	
	LOCAL :	SANTA LUZIA 1	
	CONTEÚDO:	PLANTA TOPOGRÁFICA	
DATA:	PROJETO ARQUITETÔNICO:	ESCALA:	
JUNHO/2019	B&F SERVIÇOS DE ENGENHARIA	1/300	

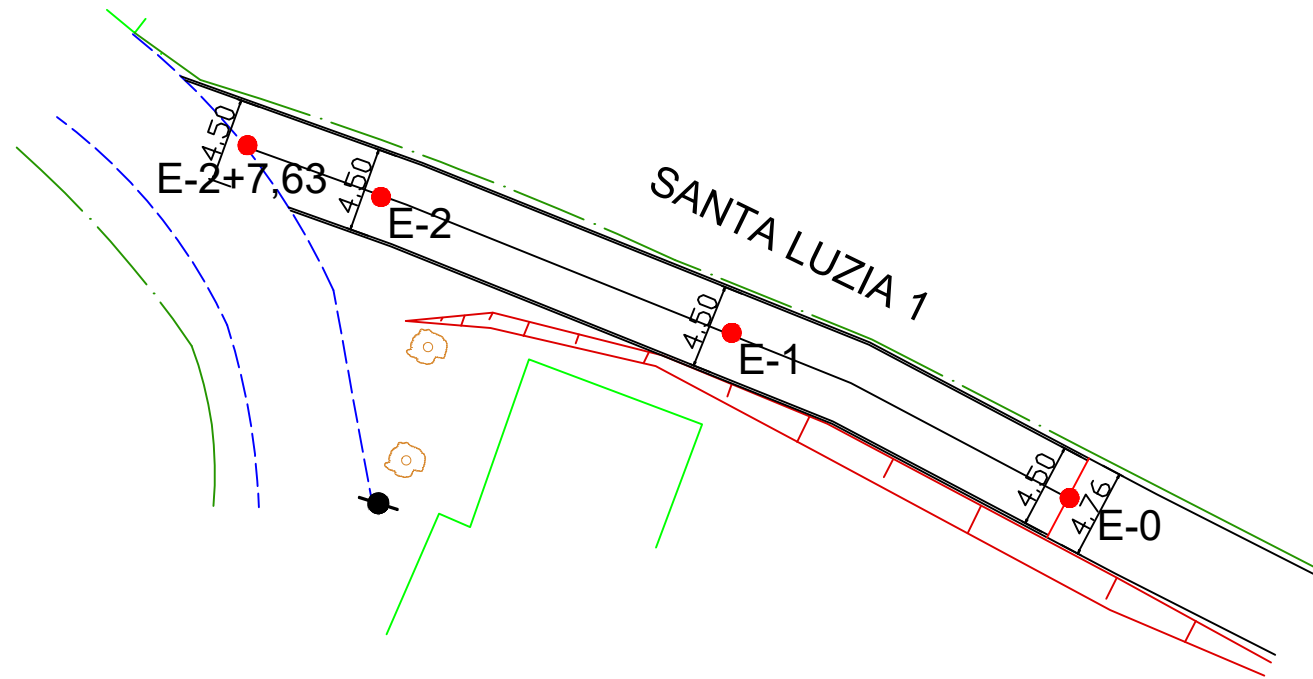




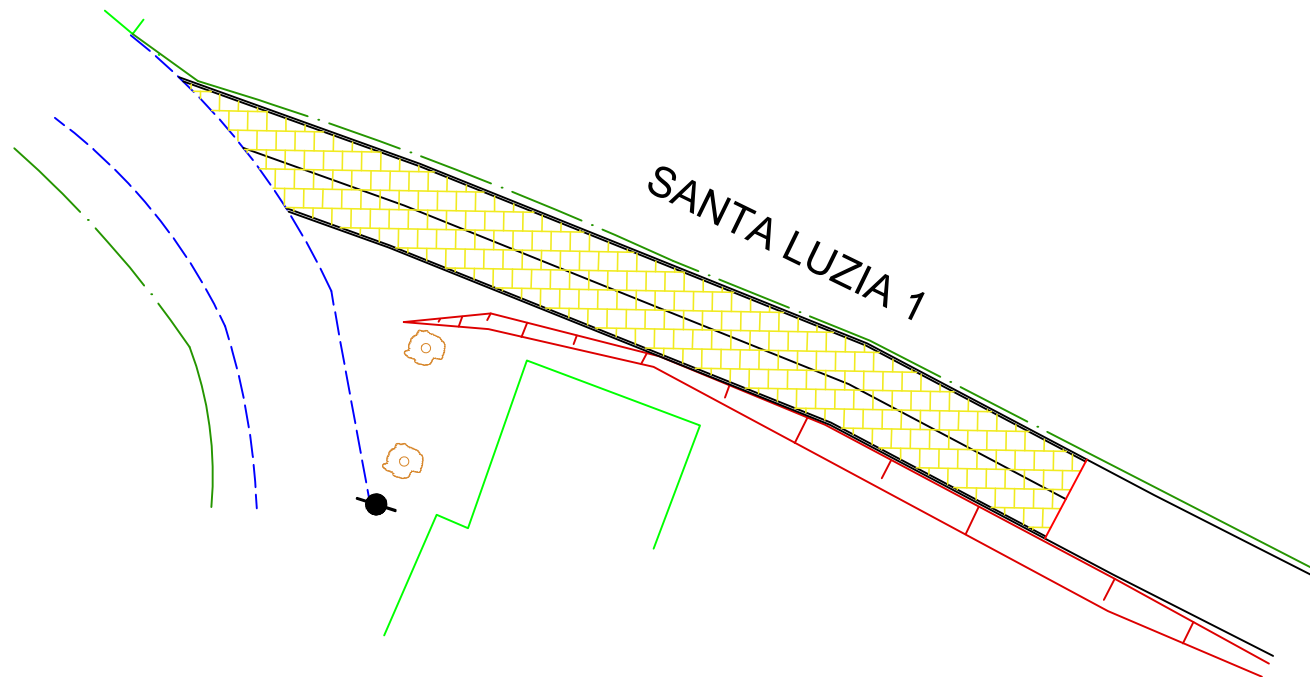

PLANTA DE ESTAQUEAMENTO E COTAS  
Escala 1/400

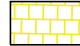

PLANTA BAIXA  
Escala 1/400

### LEGENDA


	RUA À PAVIMENTAR
	EDIFICAÇÕES
	CERCA
	RE CRAVO
	POSTE


OBS: TODAS AS COTAS POSSUI METRO (M) COMO UNIDADE DE MEDIDA.





PROPRIETÁRIO: PREFEITURA MUNICIPAL DE CAMOCIM DE SÃO FÉLIX-PE

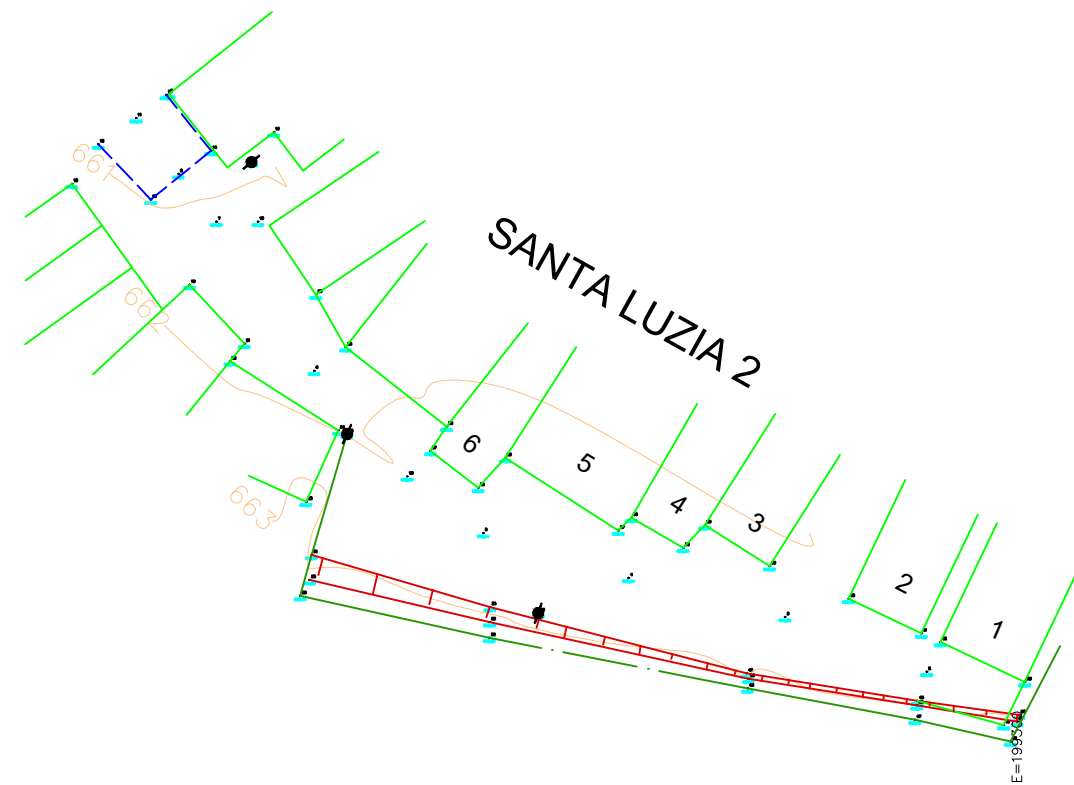RESP. TEC. PROJETO B&F SERVIÇOS DE ENGENHARIA


FOLHA <b>P02</b>  /02	PROJETO : PAVIMENTAÇÃO NA ZONA RURAL DE CAMOCIM DE SÃO FÉLIX - PE
	LOCAL : SANTA LUZIA
	CONTEÚDO: PLANTAS BAIXAS
DATA: JUNHO/2019	PROJETO ARQUITETÔNICO: B&F SERVIÇOS DE ENGENHARIA
	ESCALA: 1/400





**PLANTA TOPOGRÁFICA**  
 Escala 1/300



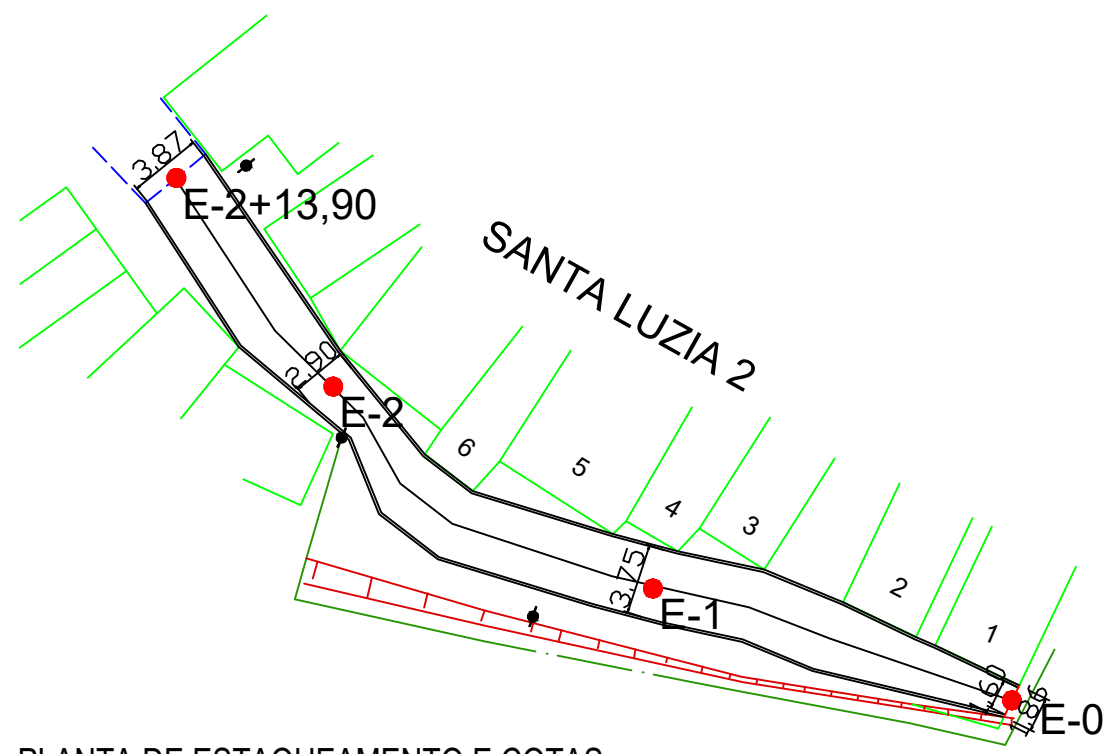


CONVENÇÕES	
	Poste
	Edificações Diversas
	Linha D'agua
	Curvas

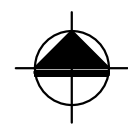PROPRIETÁRIO:	PREFEITURA MUNICIPAL DE CAMOCIM DE SÃO FÉLIX-PE	
RESP. TEC. PROJETO	B&F SERVIÇOS DE ENGENHARIA	
FOLHA	PROJETO : PAVIMENTAÇÃO NA ZONA RURAL DE CAMOCIM DE SÃO FÉLIX - PE	
<b>P01</b>	LOCAL : SANTA LUZIA 2	
/02	CONTEÚDO: PLANTA TOPOGRÁFICA	
DATA:	PROJETO ARQUITETÔNICO:	ESCALA:
JUNHO/2019	B&F SERVIÇOS DE ENGENHARIA	1/300






**PLANTA DE ESTAQUEAMENTO E COTAS**  
 Escala 1/400

**LEGENDA**

	RUA À PAVIMENTAR
	EDIFICAÇÕES
	CERCA
	RECRAVO
	POSTE

OBS: TODAS AS COTAS POSSUI METRO (M) COMO UNIDADE DE MEDIDA.

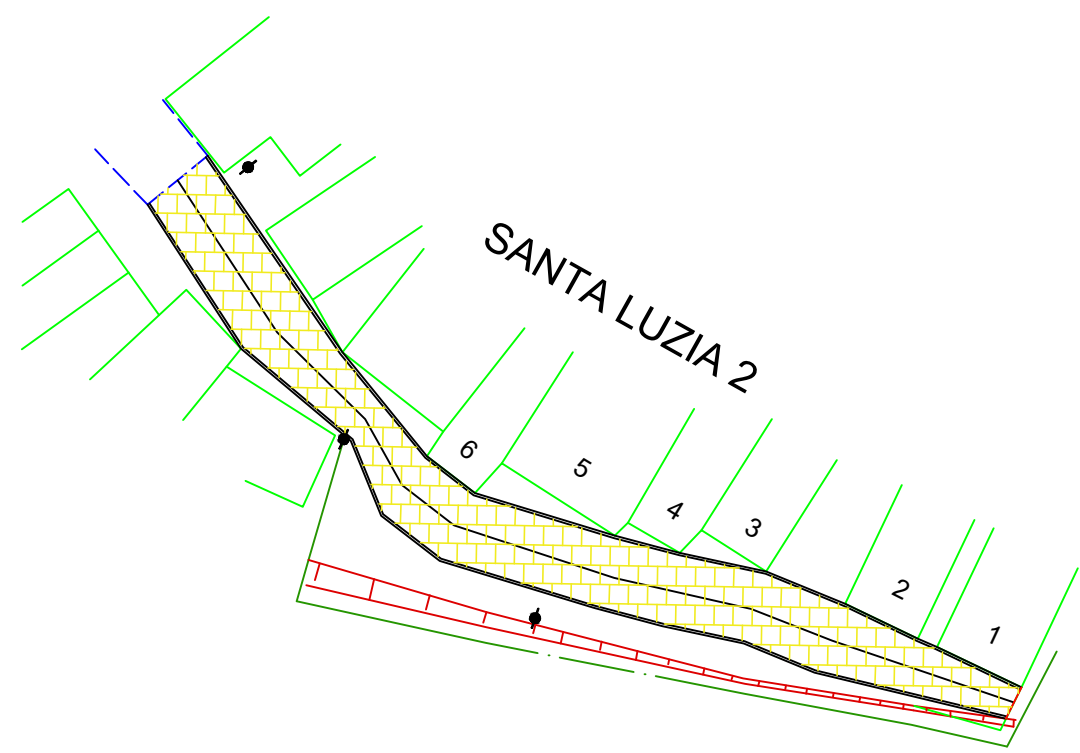


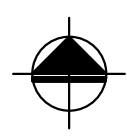
**PLANTA BAIXA**  
 Escala 1/400

PROPRIETÁRIO: PREFEITURA MUNICIPAL DE CAMOCIM DE SÃO FÉLIX-PE	
RESP. TEC. PROJETO: B&F SERVIÇOS DE ENGENHARIA	
FOLHA <b>P02</b> /02	PROJETO : PAVIMENTAÇÃO NA ZONA RURAL DE CAMOCIM DE SÃO FÉLIX - PE LOCAL : SANTA LUZIA 2 CONTEÚDO: PLANTAS BAIXAS
	DATA: JUNHO/2019
PROJETO ARQUITETÔNICO: B&F SERVIÇOS DE ENGENHARIA	ESCALA: 1/400


## CONVENÇÕES

	Poste
	Edificações Diversas
	Linha D'agua
	Curvas

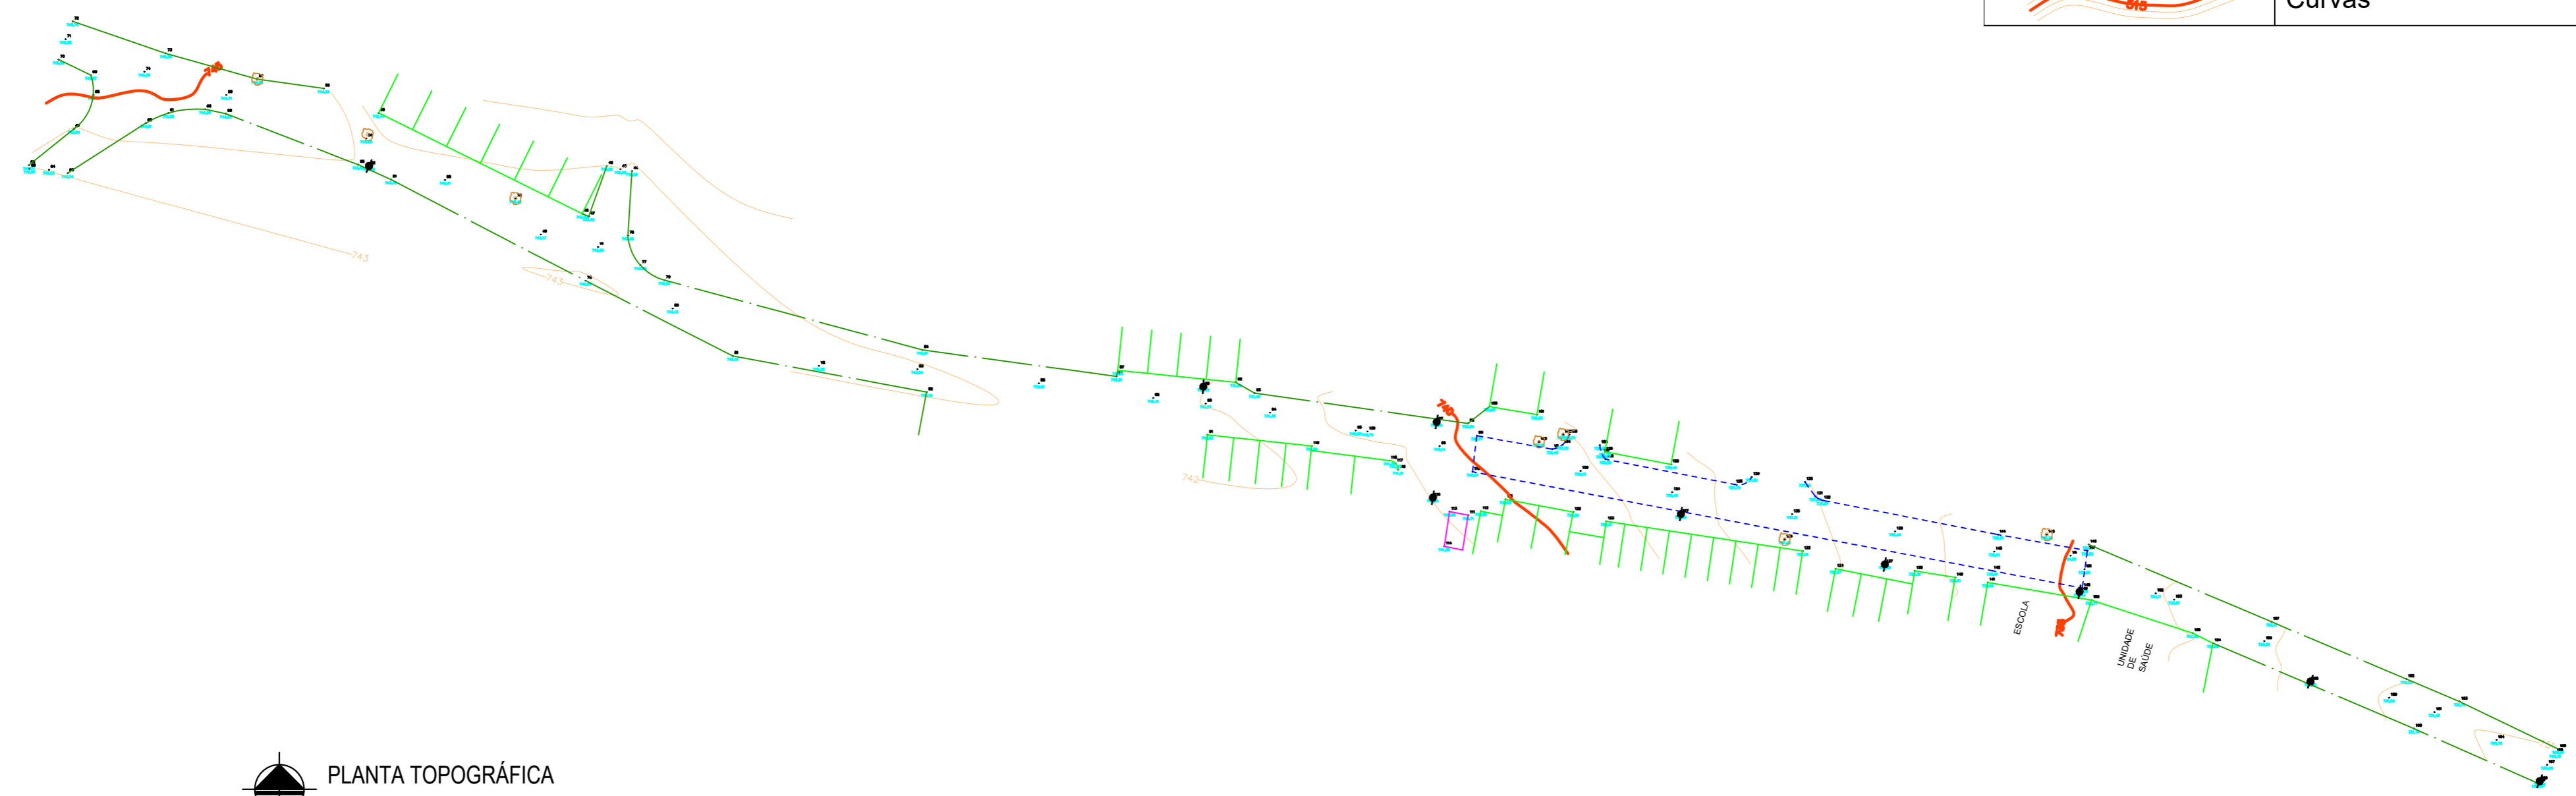


**PLANTA TOPOGRÁFICA**  
 Escala 1/800

PROPRIETÁRIO: PREFEITURA MUNICIPAL DE CAMOCIM DE SÃO FÉLIX-PE		
RESP. TEC. PROJETO B&F SERVIÇOS DE ENGENHARIA		
FOLHA  <b>P01</b>  /02	PROJETO : PAVIMENTAÇÃO NA ZONA RURAL DE CAMOCIM DE SÃO FÉLIX - PE  LOCAL : SERRA DE AIRES - VIAS LOCAIS  CONTEÚDO: PLANTA TOPOGRÁFICA	
DATA: JUNHO/2019	PROJETO ARQUITETÔNICO: B&F SERVIÇOS DE ENGENHARIA	ESCALA: 1/800

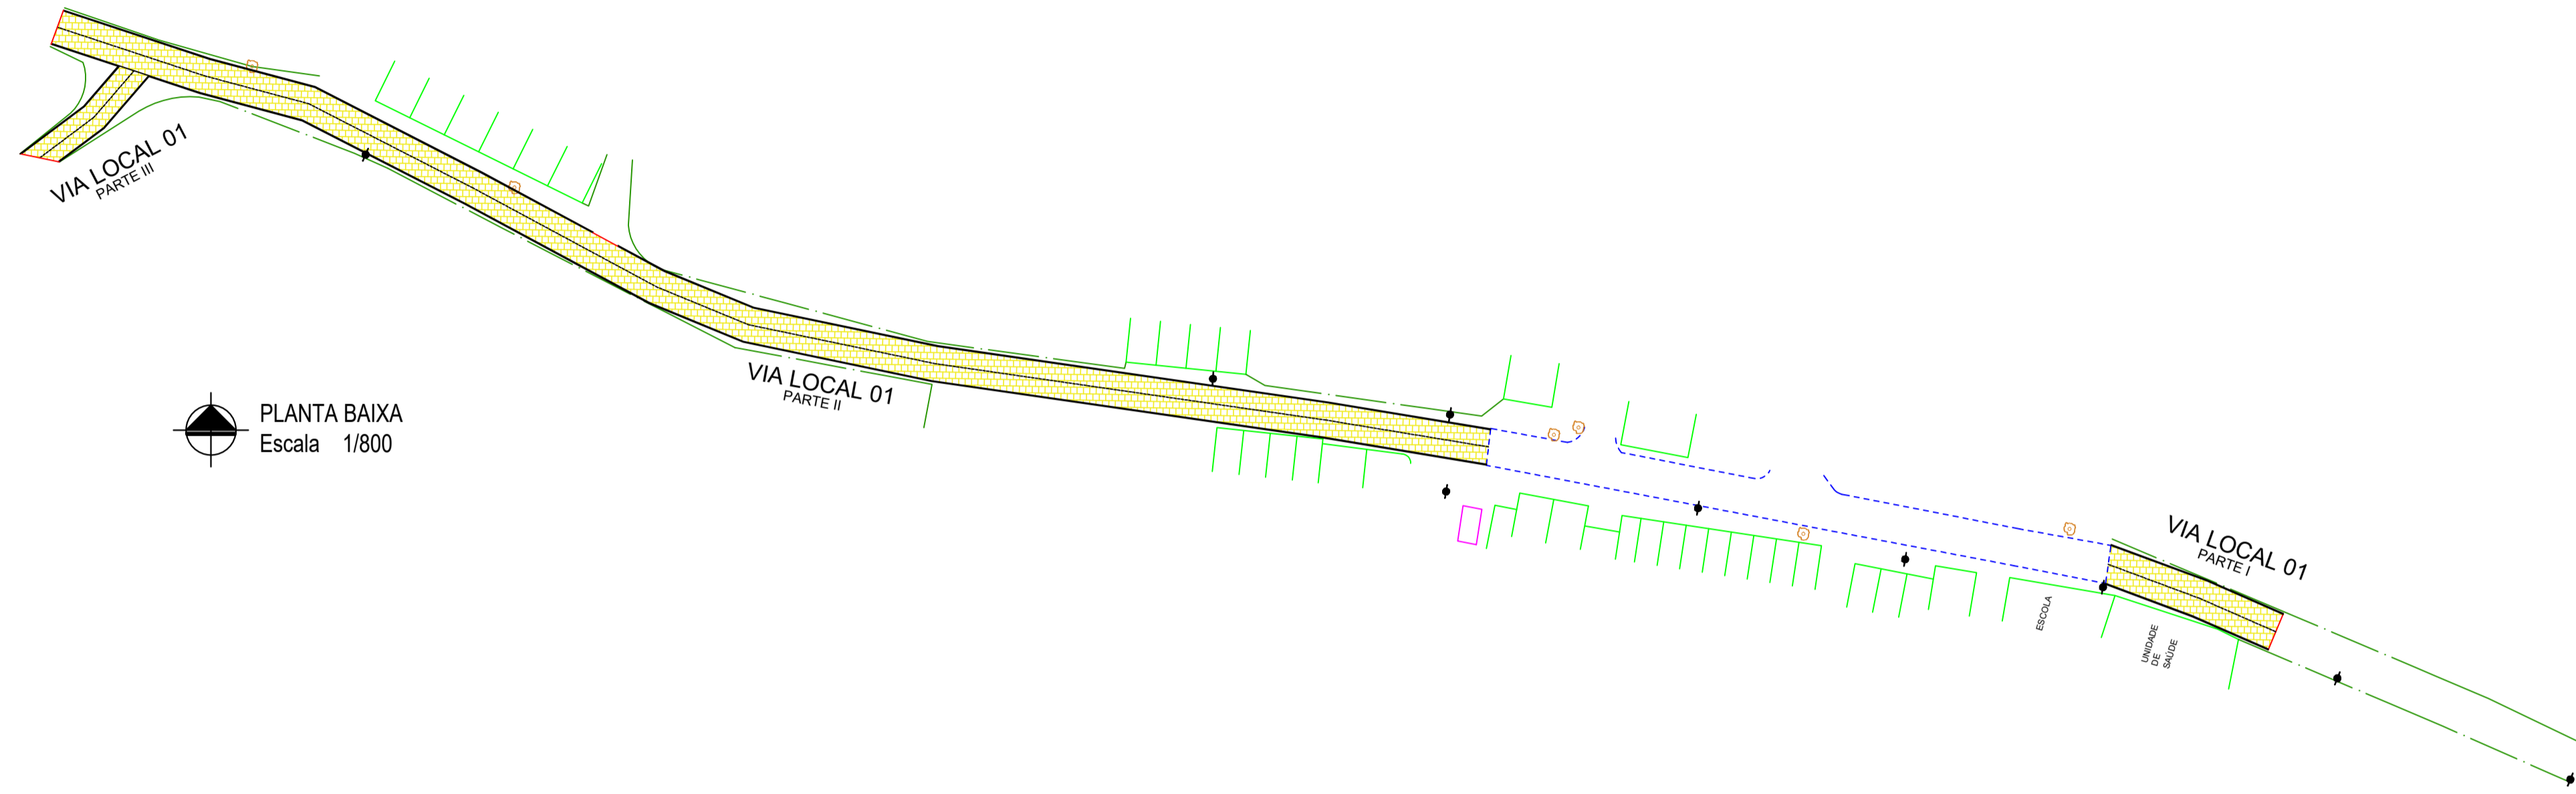




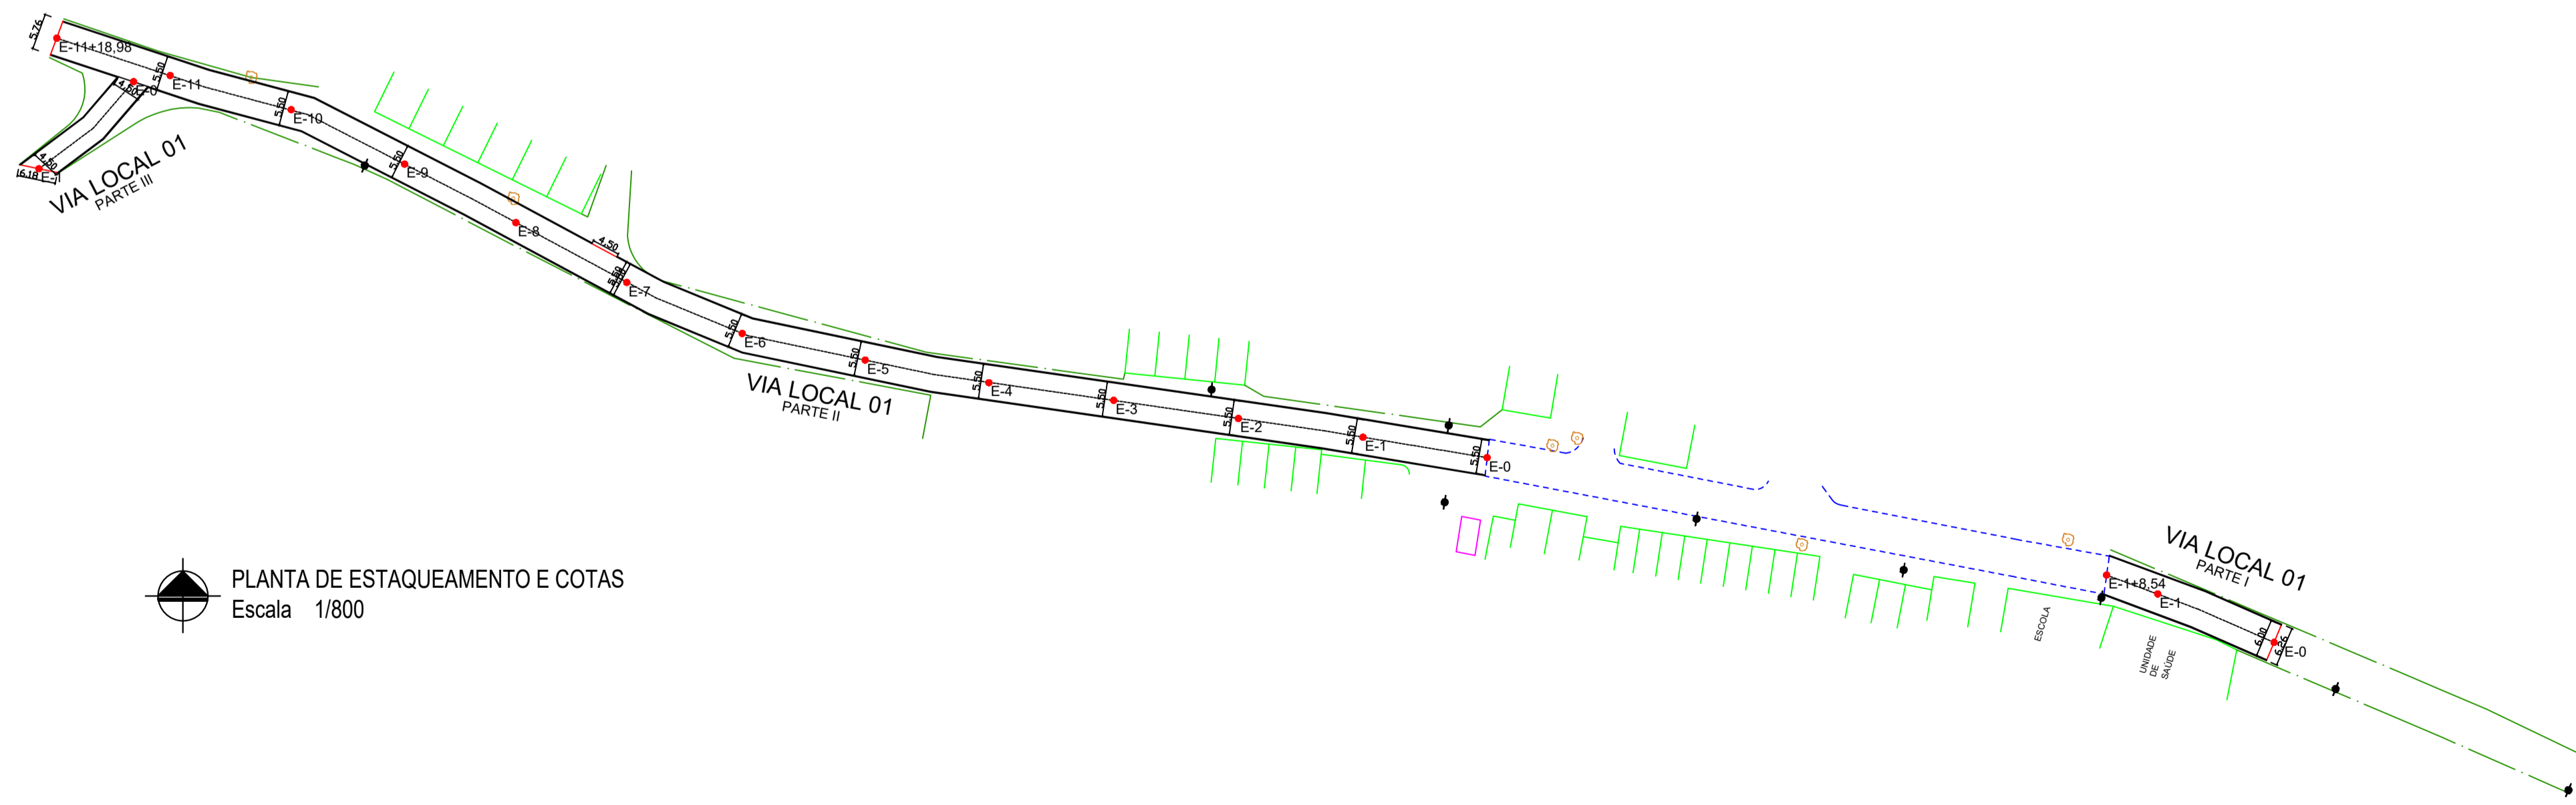

PLANTA BAIXA  
Escala 1/800

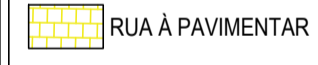


PLANTA DE ESTAQUEAMENTO E COTAS  
Escala 1/800

LEGENDA

-  RUA À PAVIMENTAR
-  EDIFICAÇÕES
-  CERCA
-  RECRAVO
-  POSTE

OBS: TODAS AS COTAS POSSUI METRO (M) COMO UNIDADE DE MEDIDA.


PROPRIETÁRIO:	PREFEITURA MUNICIPAL DE CAMOCIM DE SÃO FÉLIX-PE	
RESP. TEC. PROJETO	B&F SERVIÇOS DE ENGENHARIA	
FOLHA	PROJETO : PAVIMENTAÇÃO NA ZONA RURAL DE CAMOCIM DE SÃO FÉLIX - PE	LOCAL : SERRA DE AIRES - VIAS LOCAIS
<b>P02</b>		CONTEÚDO: PLANTAS BAIXAS
/02		
DATA:	PROJETO ARQUITETÔNICO:	ESCALA:
JUNHO/2019	B&F SERVIÇOS DE ENGENHARIA	1/800

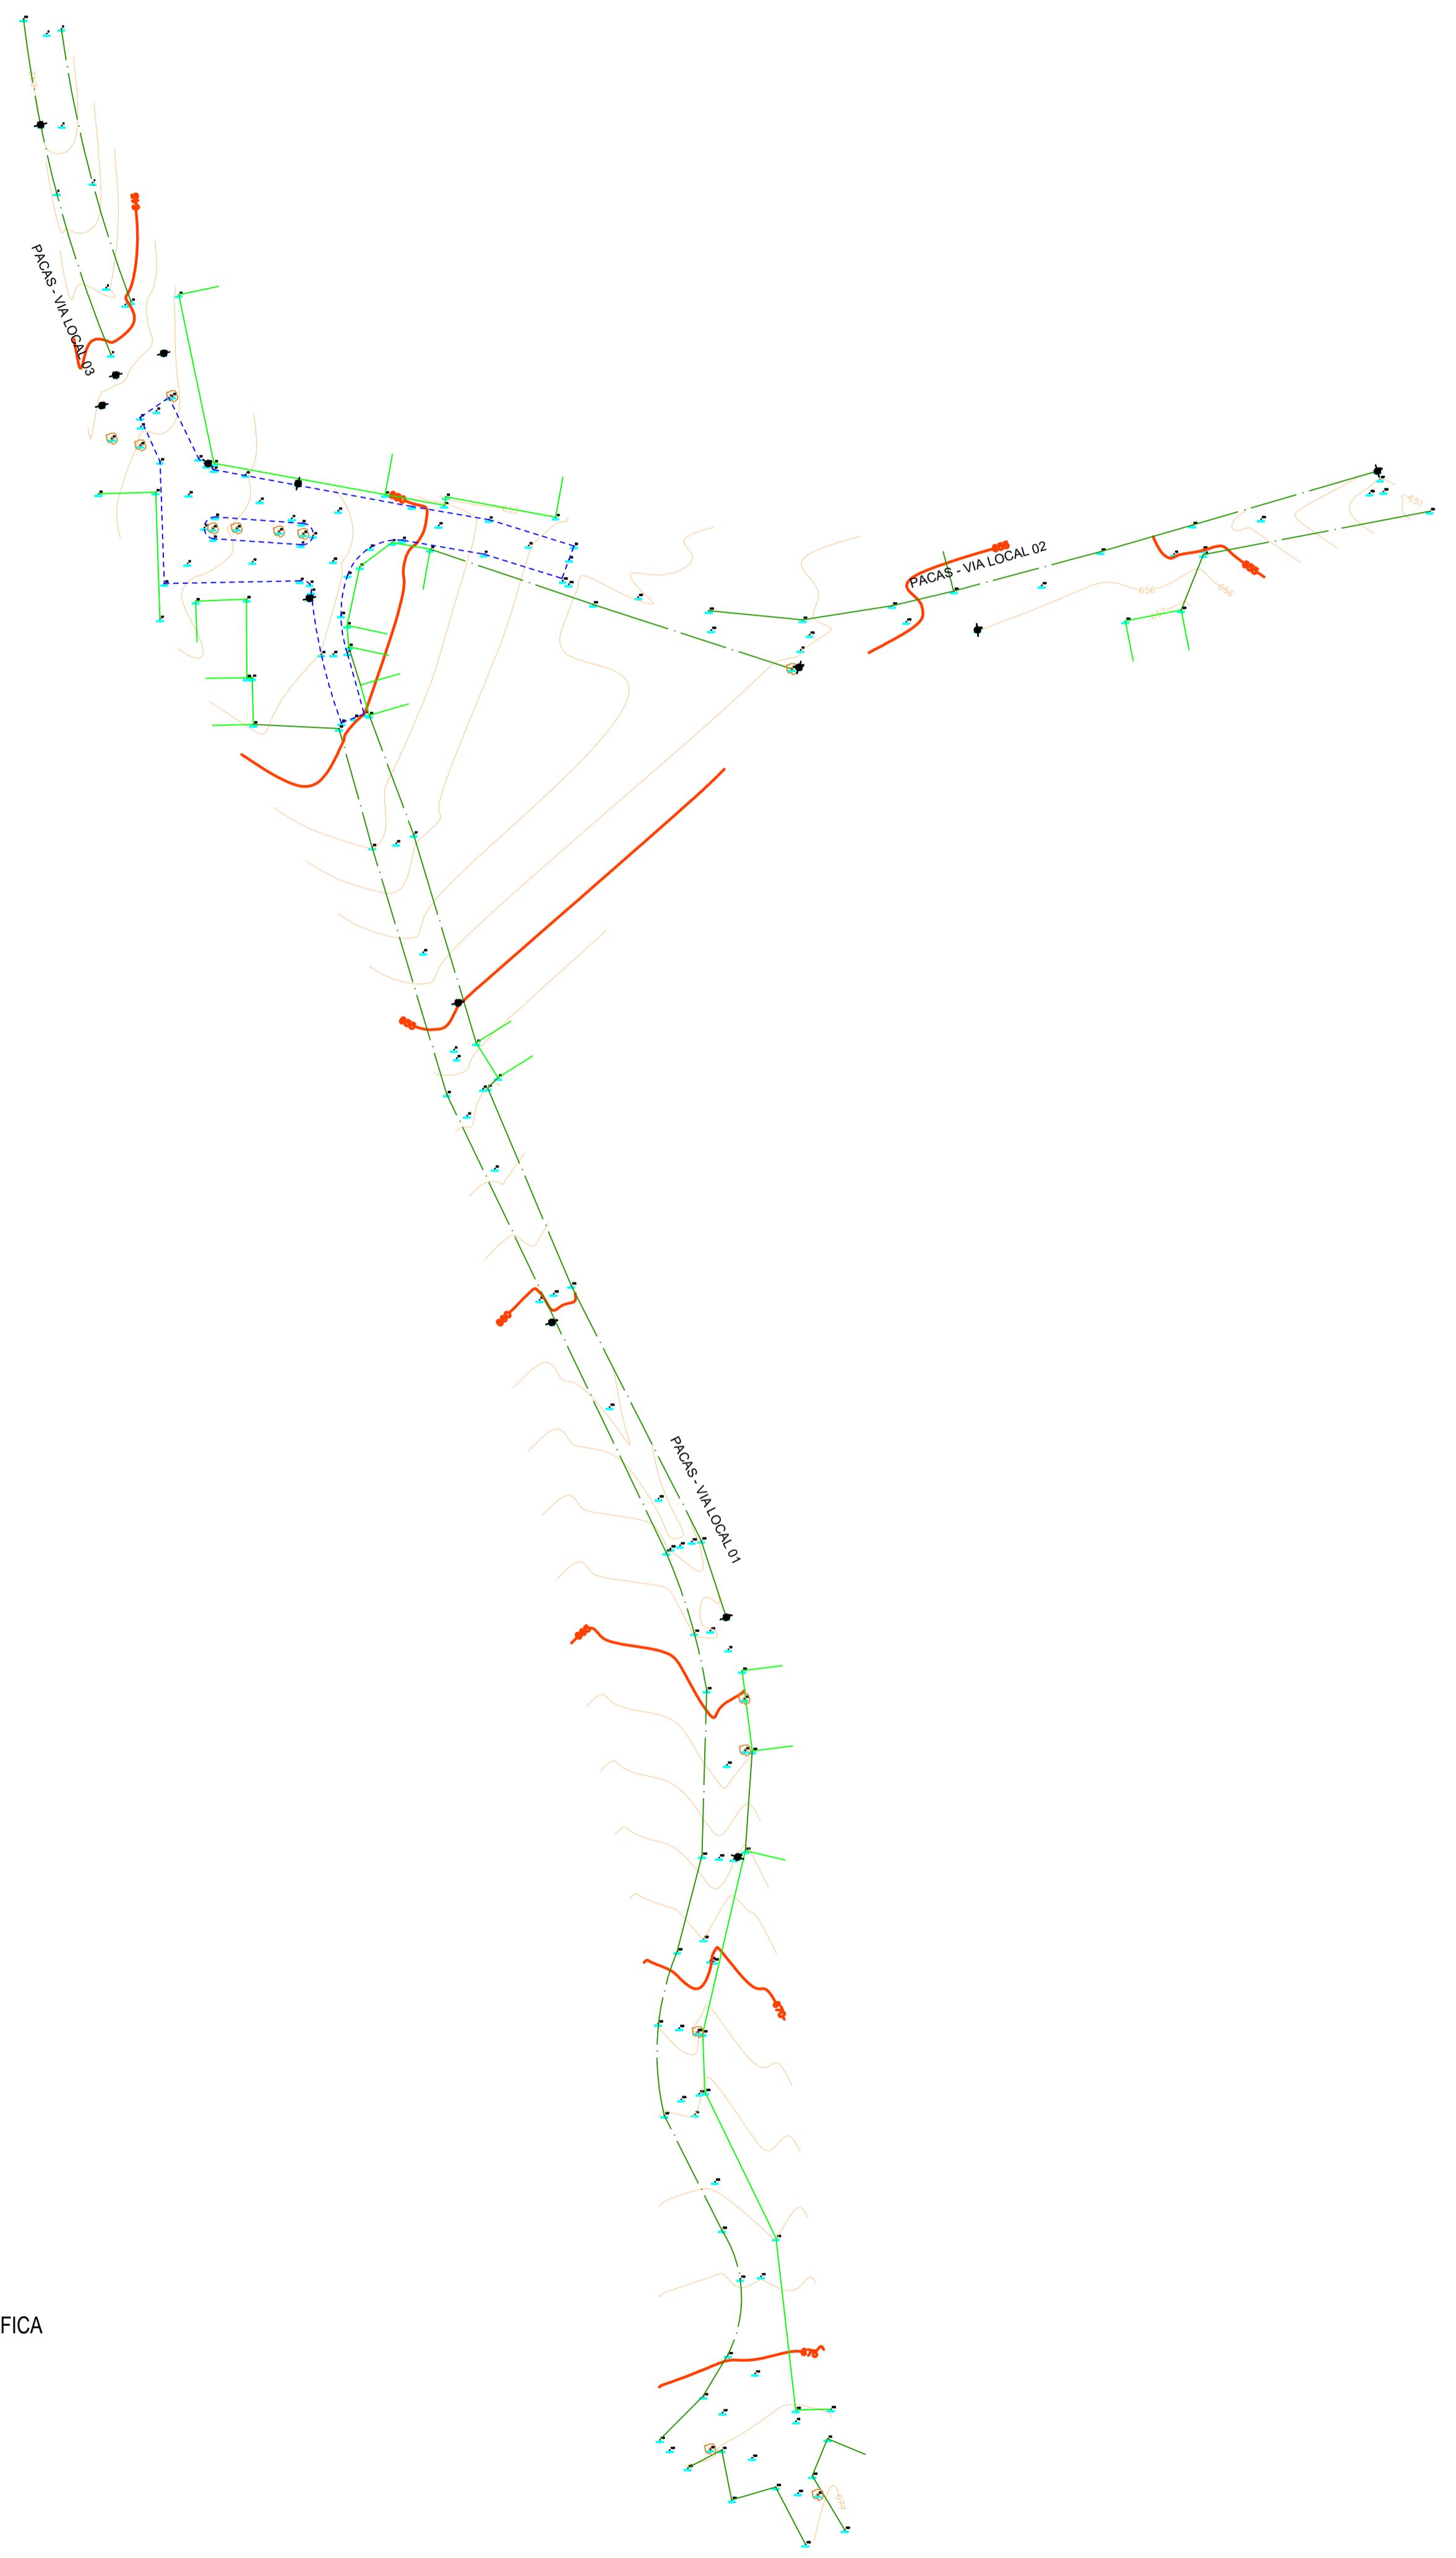


CONVENÇÕES	
	Poste
	Edificações Diversas
	Linha D'agua
	Curvas

PLANTA TOPOGRÁFICA  
 Escala 1/800

PROPRIETÁRIO: PREFEITURA MUNICIPAL DE CAMOCIM DE SÃO FÉLIX-PE		
RESP. TEC. PROJETO: B&F SERVIÇOS DE ENGENHARIA		
FOLHA <b>P01</b> /02	PROJETO : PAVIMENTAÇÃO NA ZONA RURAL DE CAMOCIM DE SÃO FÉLIX - PE LOCAL : PACAS - VIAS LOCAIS CONTEÚDO: PLANTA TOPOGRÁFICA	ESCALA: 1/800
DATA: JUNHO/2019	PROJETO ARQUITETÔNICO: B&F SERVIÇOS DE ENGENHARIA	

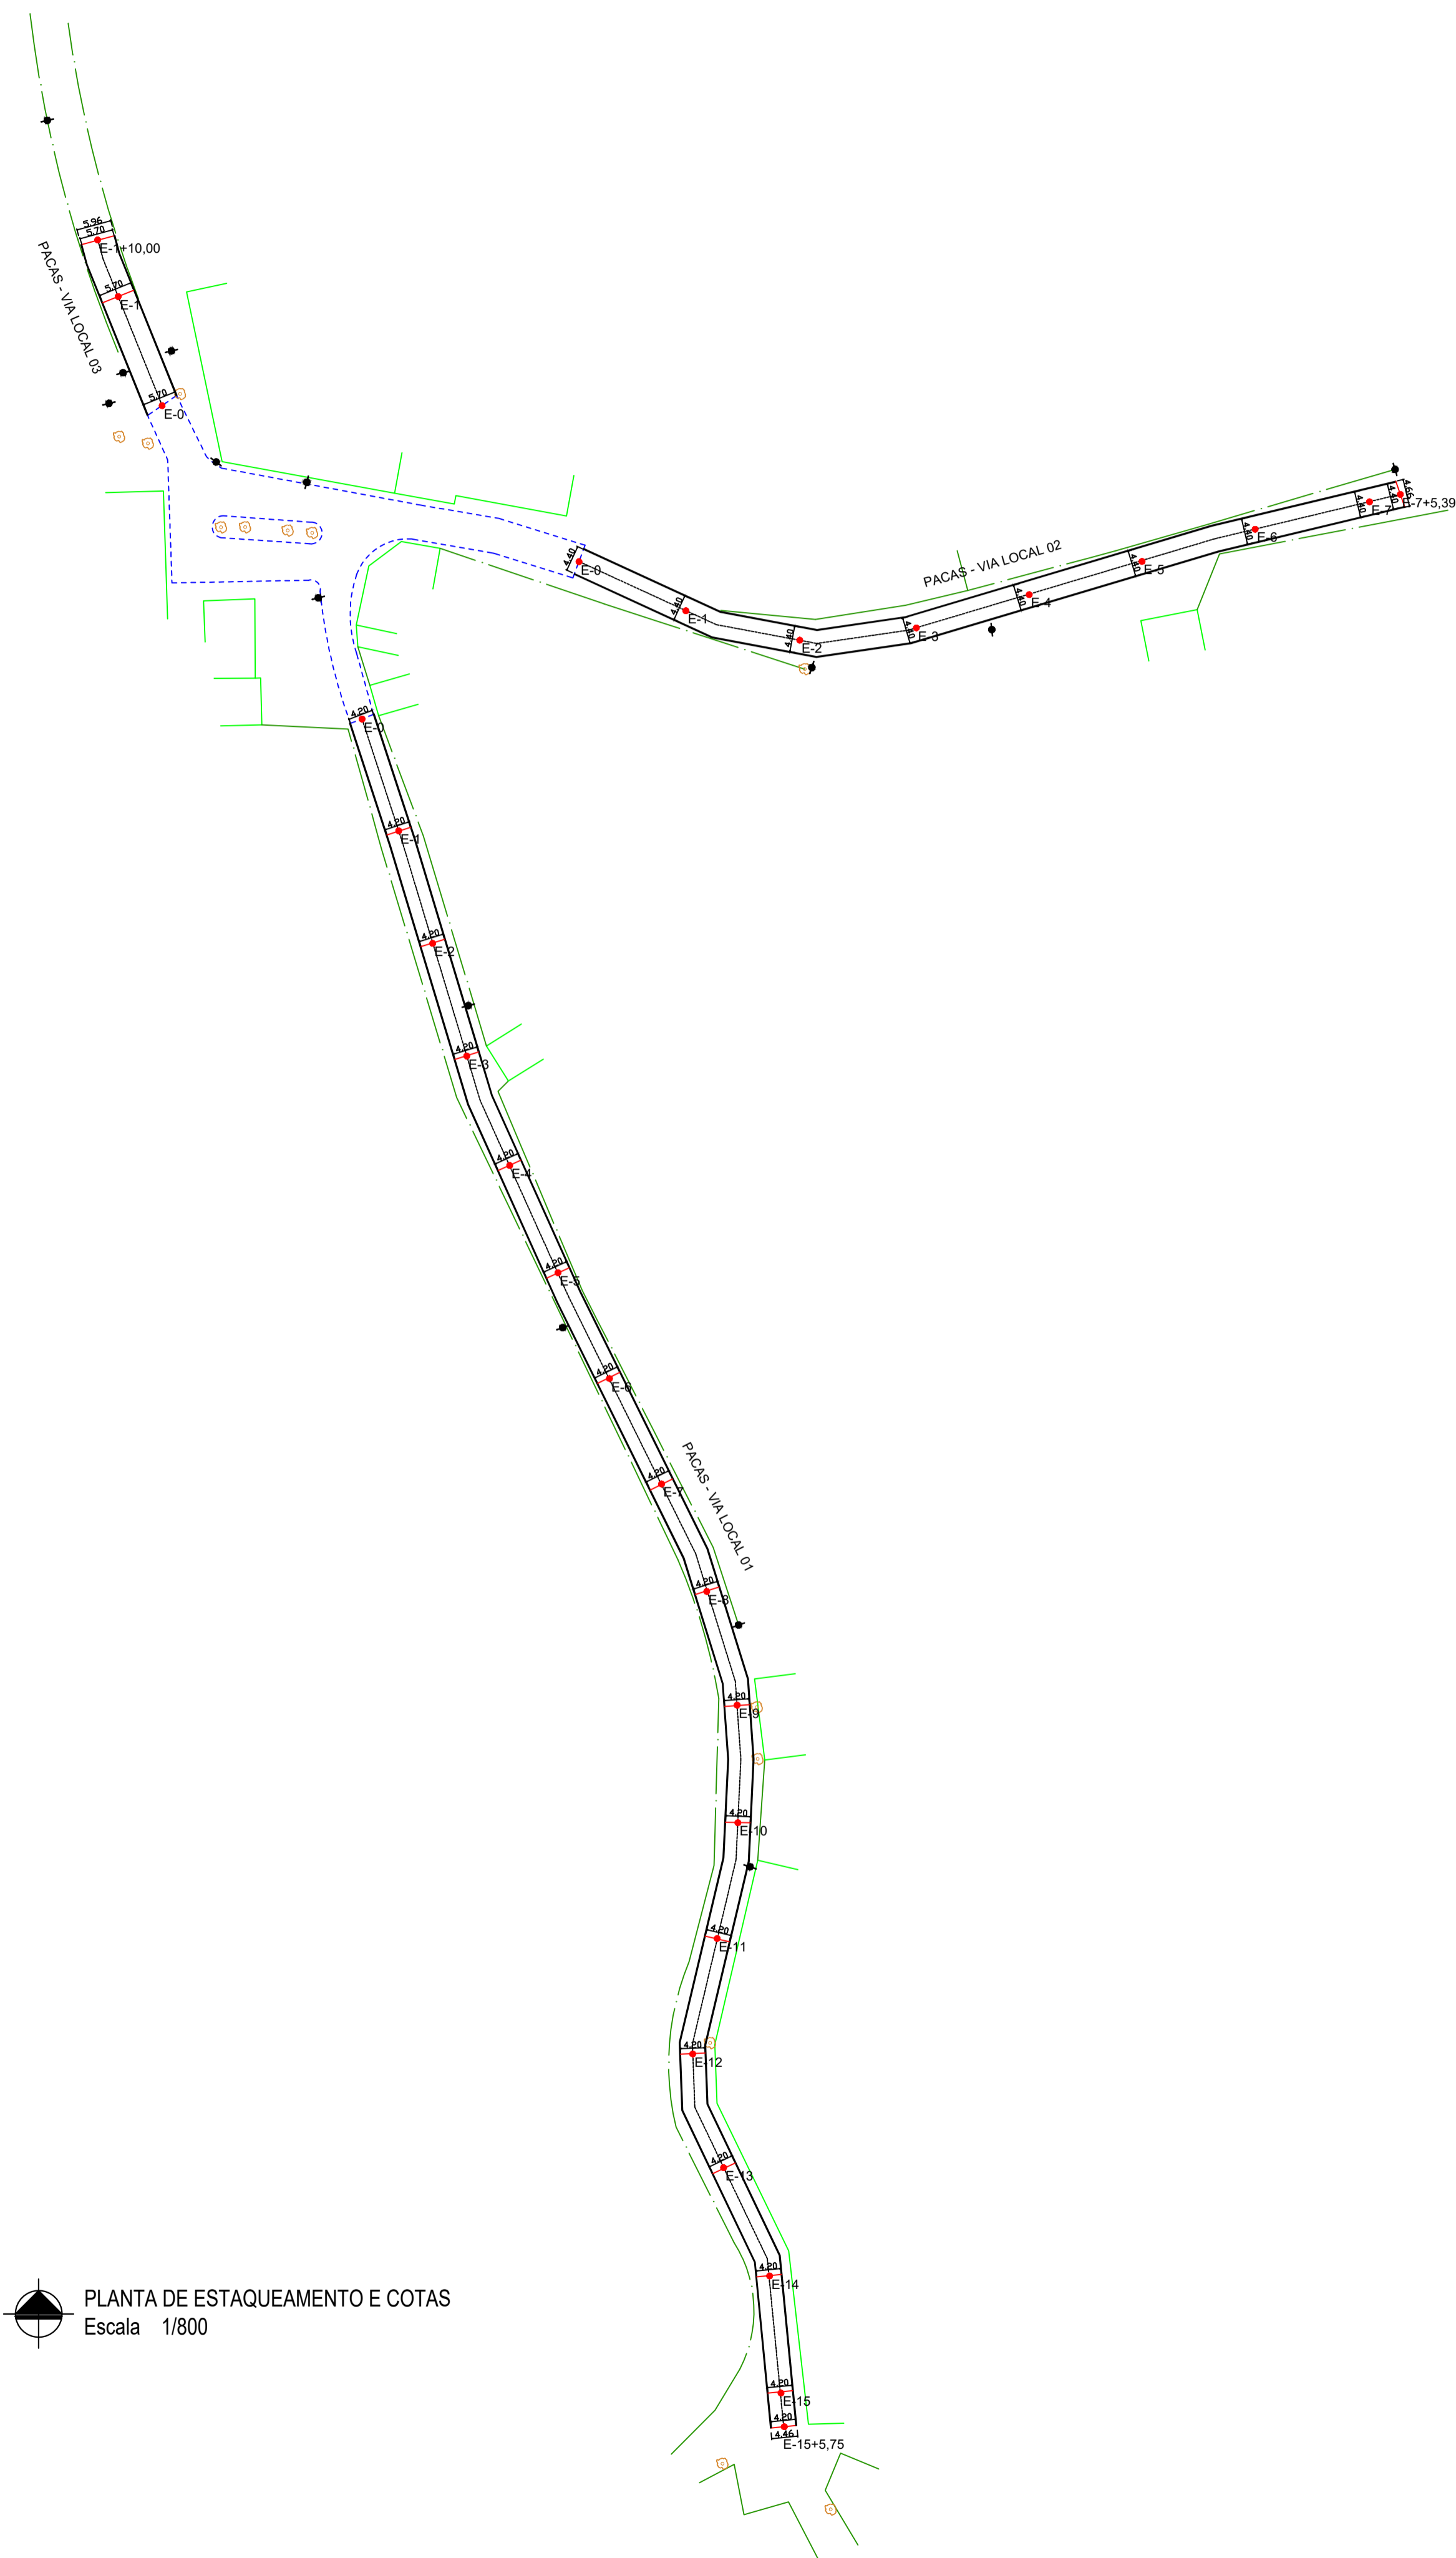

PLANTA DE ESTAQUEAMENTO E COTAS  
Escala 1/800

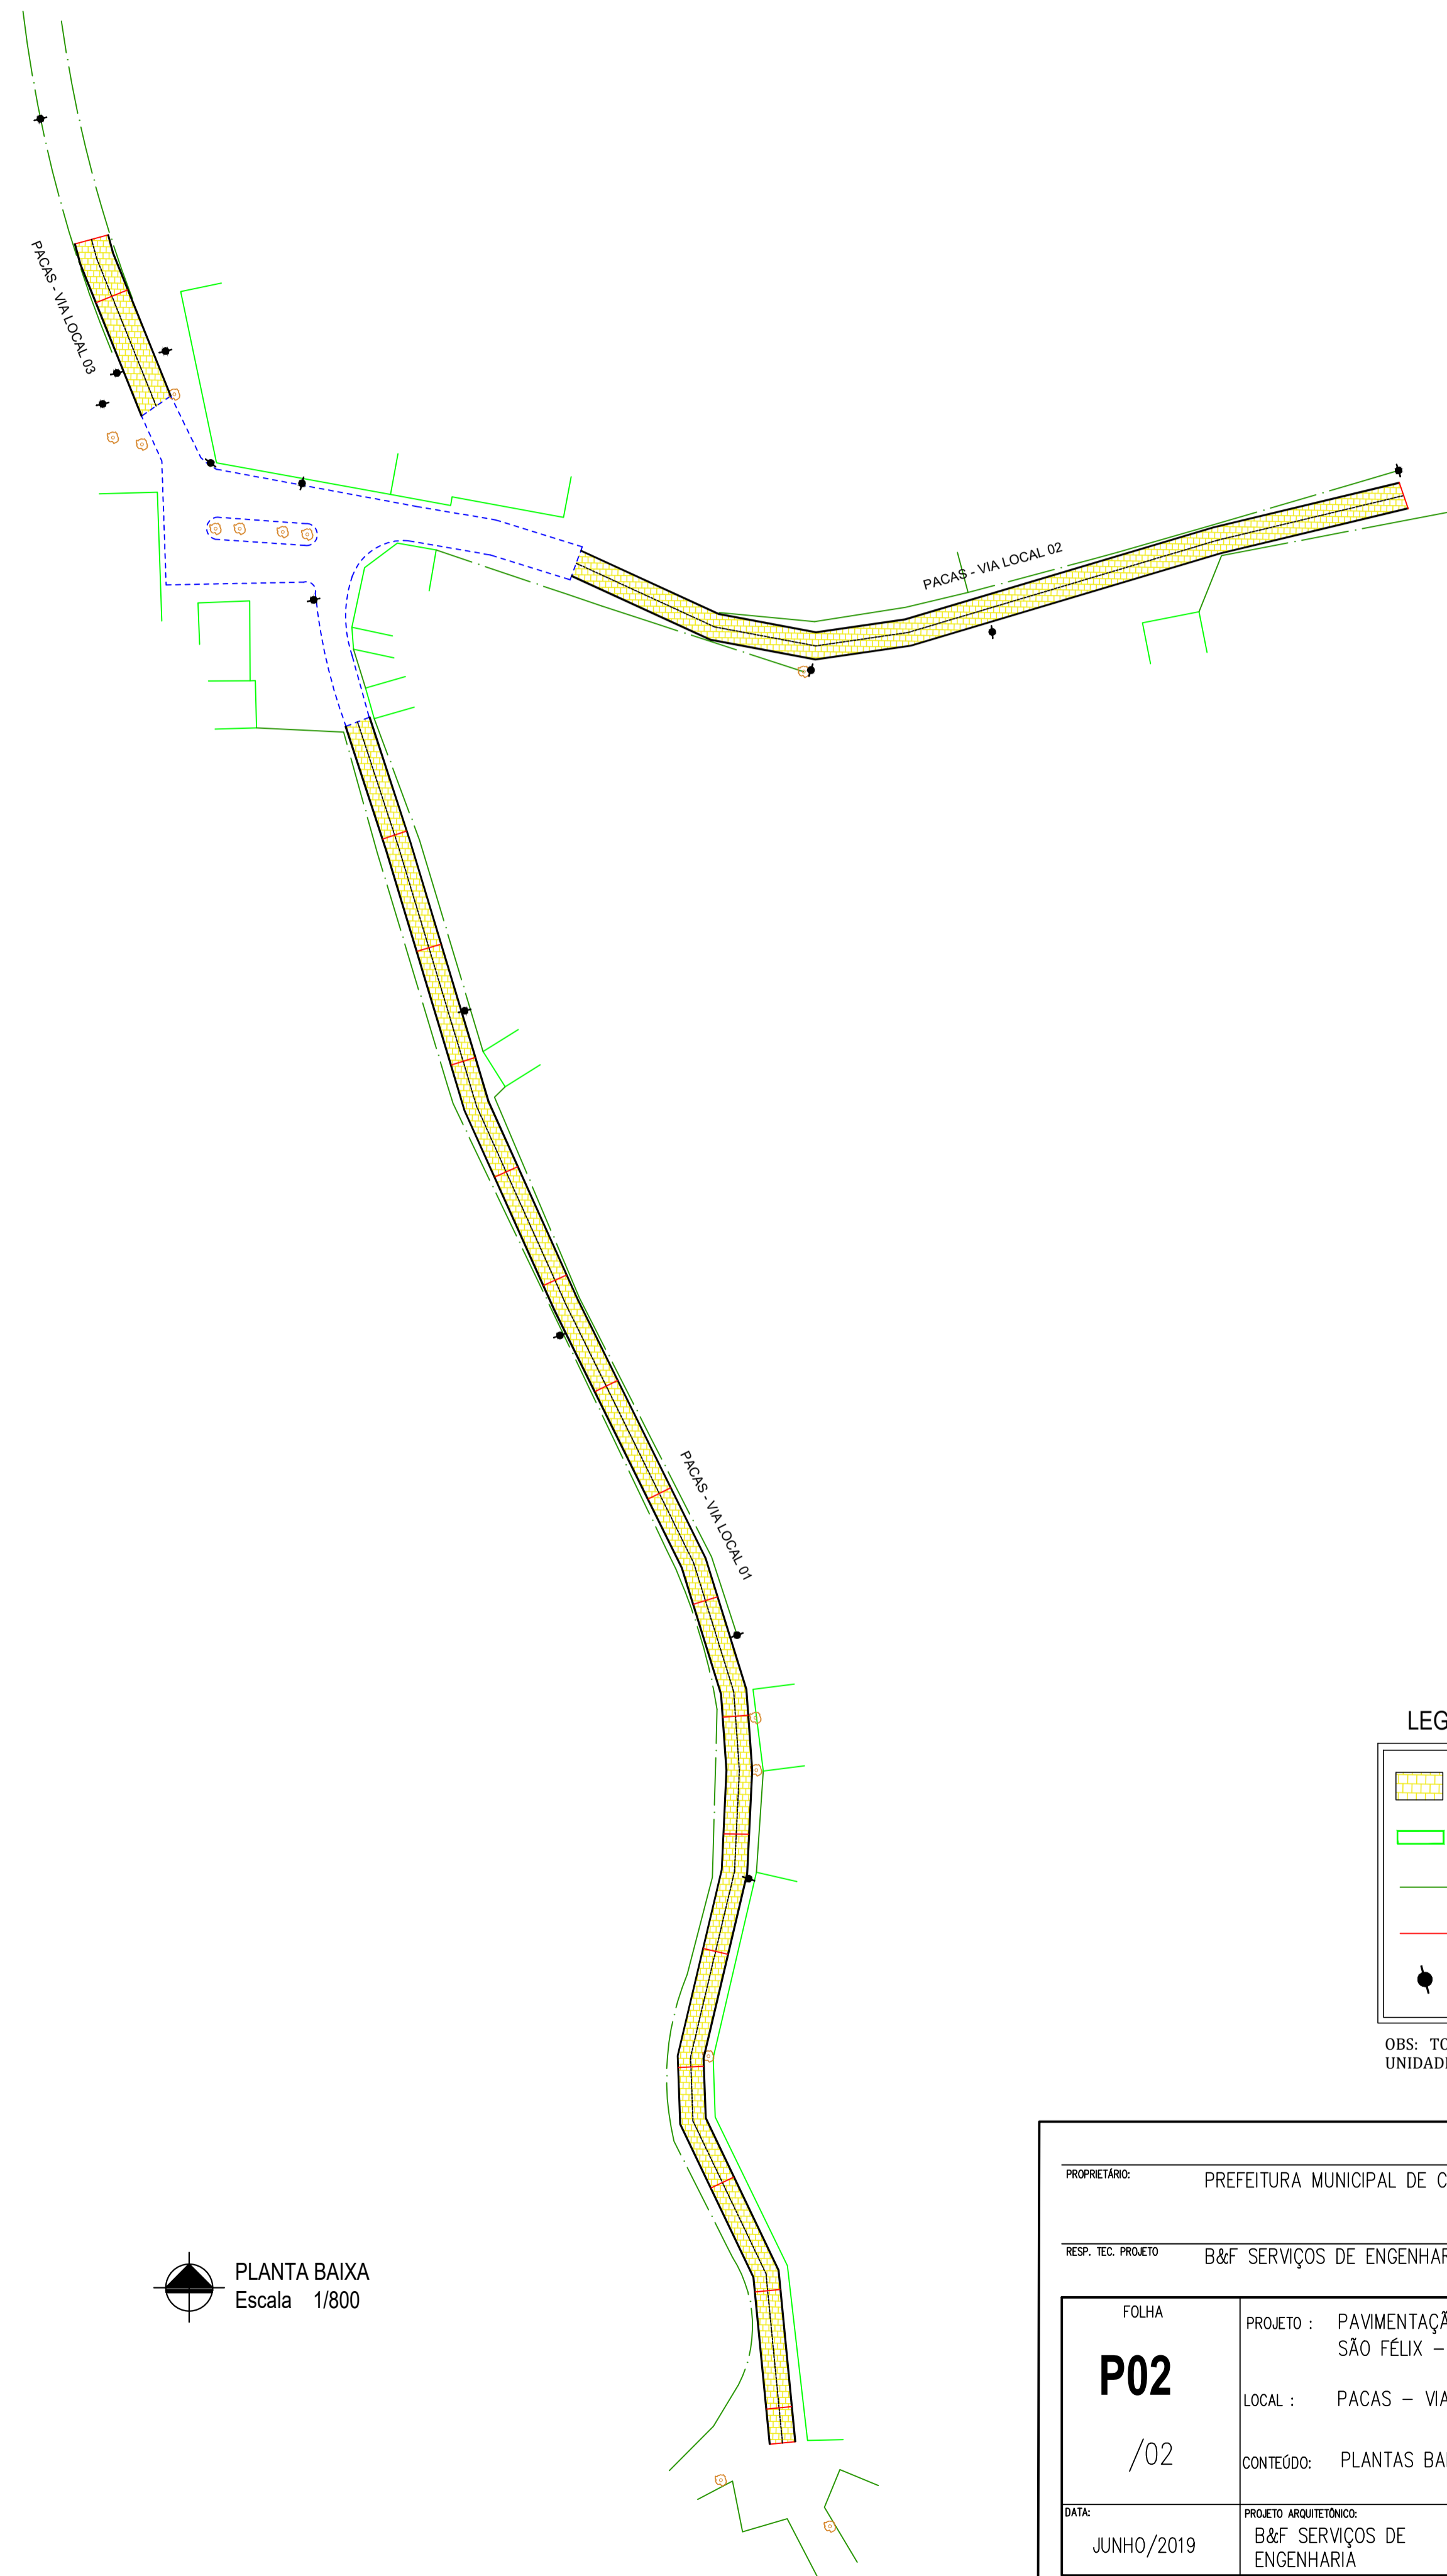

PLANTA BAIXA  
Escala 1/800

LEGENDA

	RUA À PAVIMENTAR
	EDIFICAÇÕES
	CERCA
	RECRAVO
	POSTE

OBS: TODAS AS COTAS POSSUI METRO (M) COMO UNIDADE DE MEDIDA.

PROPRIETÁRIO:	PREFEITURA MUNICIPAL DE CAMOCIM DE SÃO FÉLIX-PE	
RESP. TEC. PROJETO	B&F SERVIÇOS DE ENGENHARIA	
FOLHA	PROJETO : PAVIMENTAÇÃO NA ZONA RURAL DE CAMOCIM DE SÃO FÉLIX - PE	LOCAL : PACAS - VIAS LOCAIS
<b>P02</b>	CONTEÚDO: PLANTAS BAIXAS	
/02	DATA: JUNHO/2019	PROJETO ARQUITETÔNICO: B&F SERVIÇOS DE ENGENHARIA
		ESCALA: 1/800