

 OBRA MANUTENÇÃO DA UNIDADE BÁSICA DE SAÚDE DA COMUNIDADE DE PACAS, LOCALIZADA NO MUNICÍPIO DE CAMOCIM DE SÃO FELIX - PE				BANCOS SINAPI - 02/2024 - Pernambuco			B.O.I. 29,92%		ENCARGOS SOCIAIS Não Desonerado: Horista: 113,98% Mensalista: 70,00%		
PLANILHA ORÇAMENTÁRIA ANALÍTICA											
1											
1.1											
1.1.1											
1.1.1.1											
1.1.1.1.1											
1.1.1.1.1.1											
1.1.1.1.1.1.1											
1.1.1.1.1.1.1.1											
1.1.1.1.1.1.1.1.1											
1.1.1.1.1.1.1.1.1.1											
1.1.1.1.1.1.1.1.1.1.1											
1.1.1.1.1.1.1.1.1.1.1.1											
1.1.1.1.1.1.1.1.1.1.1.1.1											
1.1.1.1.1.1.1.1.1.1.1.1.1.1											
1.1.1.1.1.1.1.1.1.1.1.1.1.1.1											
1.1.1.1.1.1.1.1.1.1.1.1.1.1.1.1											
1.1.1.1.1.1.1.1.1.1.1.1.1.1.1.1.1											
1.1.1.1.1.1.1.1.1.1.1.1.1.1.1.1.1.1											
1.1.1.1.1.1.1.1.1.1.1.1.1.1.1.1.1.1.1											
1.1.1.1.1.1.1.1.1.1.1.1.1.1.1.1.1.1.1.1											
1.1											
1.1											
1.											

 OBRA MANUTENÇÃO DA UNIDADE BÁSICA DE SAÚDE DA COMUNIDADE DE PAÇAS, LOCALIZADA NO MUNICÍPIO DE CAMOCIM DE SÃO FÉLIX - PE				BANCOS SINAPI - 82/2024 - Pernambuco		B.D.I. 24,92%		ENCARGOS SOCIAIS Não Desonerado: Horista: 113,98% Mensalista: 78,88%	
PLANILHA ORÇAMENTÁRIA ANALÍTICA									
Composição Auxiliar	88316	SINAPI	SERVEANTE COM ENCARGOS COMPLEMENTARES	SEDI - SERVIÇOS DIVERSOS	H	3,0000000	20,28	60,84	
Composição Auxiliar	88315	SINAPI	SERRALHEIRO COM ENCARGOS COMPLEMENTARES	SEDI - SERVIÇOS DIVERSOS	H	2,0000000	25,24	50,48	
Insumo	00000581	SINAPI	CANTONEIRA EM ALUMÍNIO, ADAS IGUAIS, LARGURA DE 38,19 MM (1 1/2"), ESPESSURA DE 4,76 MM (3/16") E PESO LINEAR DE APROXIMADAMENTE 8,915 KG/M	Material	KG	0,3125000	29,25	9,14	
				MO sem LS =>	40,51	LS =>	46,17	MO com LS =>	86,68
				Valor do BDI =>	30,61			Valor com BDI =>	150,47
						Quant. =>	5,1000000	Preço Total =>	767,39
4.3	Código	Banco	Descrição	Tipo	Und	Quant.	Valor Unit	Total	
Composição	97644	SINAPI	REMOÇÃO DE PORTAS, DE FORMA MANUAL, SEM REAPROVEITAMENTO. AF - 09/2023	SERP - SERVIÇOS PRELIMINARES	m²	1,0000000	8,99	8,99	
Composição Auxiliar	88309	SINAPI	FEURTEIRO COM ENCARGOS COMPLEMENTARES	SEDI - SERVIÇOS DIVERSOS	H	0,1087000	25,46	2,76	
Composição Auxiliar	88316	SINAPI	SERVEANTE COM ENCARGOS COMPLEMENTARES	SEDI - SERVIÇOS DIVERSOS	H	9,3075000	20,28	9,23	
				MO sem LS =>	3,25	LS =>	3,70	MO com LS =>	6,95
				Valor do BDI =>	2,24			Valor com BDI =>	11,23
						Quant. =>	6,9300000	Preço Total =>	77,82
4.4	Código	Banco	Descrição	Tipo	Und	Quant.	Valor Unit	Total	
Composição	90677	SINAPI	PORTA DE MADEIRA PARA PINTURA, SEM-LOCA (LEVE OU MÉDIA), 80X210CM, ESPESSURA DE 3,5CM, INCLUI DOBRADIÇAS - FORNECIMENTO E INSTALAÇÃO. AF - 12/2018	ESQOV - ESQUADRIAS/FERRAGENS/VIDROS	UN	1,0000000	321,87	321,87	
Composição Auxiliar	88281	SINAPI	CARPINTEIRO DE ESQUADRIA COM ENCARGOS COMPLEMENTARES	SEDI - SERVIÇOS DIVERSOS	H	1,5460000	24,20	37,41	
Composição Auxiliar	88315	SINAPI	SERVEANTE COM ENCARGOS COMPLEMENTARES	SEDI - SERVIÇOS DIVERSOS	H	6,7730000	20,28	15,67	
Insumo	00002432	SINAPI	DOBRADIÇA EM AÇO FERRO, 3 1/2" X 3", E= 1,8 A 2 MM, COM ANEL, CROMADO OU ZINCADO, TAMPA BOLA, COM PARAFUSOS	Material	UN	3,0000000	35,85	107,55	
Insumo	00010555	SINAPI	PORTA DE MADEIRA, FOLHA MÉDIA (NBR 15930) DE 800 X 2100 MM, DE 35 MM A 48 MM DE ESPESSURA, NÚCLEO SEMI-SÓLIDO (SARRAFEADO), CAPA LISA EM HDF, ACABAMENTO EM PRIMER PARA PINTURA	Material	UN	1,0000000	180,61	180,61	
Insumo	00011855	SINAPI	PARAFUSO ROSCA SOBERBA ZINCADO CABEÇA CHATA FENDA SIMPLES 3,5 X 25 MM (1")	Material	UN	19,8000000	8,06	1,18	
				MO sem LS =>	19,53	LS =>	72,26	MO com LS =>	41,79
				Valor do BDI =>	80,19			Valor com BDI =>	492,81
						Quant. =>	3,0000000	Preço Total =>	1,298,03
4.5	Código	Banco	Descrição	Tipo	Und	Quant.	Valor Unit	Total	
Composição	90523	SINAPI	PORTA DE MADEIRA PARA PINTURA, SEM-LOCA (LEVE OU MÉDIA), 90X210CM, ESPESSURA DE 3,5CM, INCLUI DOBRADIÇAS - FORNECIMENTO E INSTALAÇÃO. AF - 12/2018	ESQOV - ESQUADRIAS/FERRAGENS/VIDROS	UN	1,0000000	379,09	379,09	
Composição Auxiliar	88281	SINAPI	CARPINTEIRO DE ESQUADRIA COM ENCARGOS COMPLEMENTARES	SEDI - SERVIÇOS DIVERSOS	H	1,6790000	24,20	46,60	
Composição Auxiliar	88316	SINAPI	SERVEANTE COM ENCARGOS COMPLEMENTARES	SEDI - SERVIÇOS DIVERSOS	H	9,8390000	20,28	17,01	
Insumo	00002432	SINAPI	DOBRADIÇA EM AÇO FERRO, 3 1/2" X 3", E= 1,8 A 2 MM, COM ANEL, CROMADO OU ZINCADO, TAMPA BOLA, COM PARAFUSOS	Material	UN	3,0000000	35,85	107,55	
Insumo	00010555	SINAPI	PORTA DE MADEIRA, FOLHA MÉDIA (NBR 15930) DE 800 X 2100 MM, DE 35 MM A 48 MM DE ESPESSURA, NÚCLEO SEMI-SÓLIDO (SARRAFEADO), CAPA LISA EM HDF, ACABAMENTO EM PRIMER PARA PINTURA	Material	UN	1,0000000	212,75	212,75	
Insumo	00011855	SINAPI	PARAFUSO ROSCA SOBERBA ZINCADO CABEÇA CHATA FENDA SIMPLES 3,5 X 25 MM (1")	Material	UN	19,8000000	8,06	1,18	
				MO sem LS =>	21,20	LS =>	74,17	MO com LS =>	45,37
				Valor do BDI =>	94,46			Valor com BDI =>	473,55
						Quant. =>	1,0000000	Preço Total =>	473,55
4.5	Código	Banco	Descrição	Tipo	Und	Quant.	Valor Unit	Total	
Composição	61308	SINAPI	FECHADURA DE EMBUTIR PARA PORTAS INTERNAS, COMPLETA, ACABAMENTO PADRÃO MÉDIO, COM EXECUÇÃO DE FURTO - FORNECIMENTO E INSTALAÇÃO. AF - 12/2018	ESQOV - ESQUADRIAS/FERRAGENS/VIDROS	UN	1,0000000	162,32	162,32	
Composição Auxiliar	88281	SINAPI	CARPINTEIRO DE ESQUADRIA COM ENCARGOS COMPLEMENTARES	SEDI - SERVIÇOS DIVERSOS	H	0,7670000	24,20	18,56	
Composição Auxiliar	88316	SINAPI	SERVEANTE COM ENCARGOS COMPLEMENTARES	SEDI - SERVIÇOS DIVERSOS	H	6,3840000	20,28	7,78	
Insumo	00003093	SINAPI	FECHADURA ROSETA REDONDA PARA PORTA INTERNA, EM AÇO INOX (MAQUINA, TESTA E CONTRA-TESTA) E EM ZAMAC (MACANETA, LINGUETA E TRINCO) COM ACABAMENTO CROMADO, MAQUINA DE 55 MM, INCLUINDO CHAVE TIPO INTERNA	Material	CJ	1,0000000	135,96	135,96	
				MO sem LS =>	9,69	LS =>	11,06	MO com LS =>	29,74
				Valor do BDI =>	40,45			Valor com BDI =>	202,77
						Quant. =>	4,0000000	Preço Total =>	811,08
5	Código	Banco	Descrição	Tipo	Und	Quant.	Valor Unit	Total	
5.1	MAN, PMCSF 004	Próprio	REVISÃO DE PONTO DE TOMADA SIMPLES COM REPOSIÇÃO DA TOMADA E DA FIAÇÃO (REF.: ORSE - 828)	INEL - INSTALAÇÃO ELÉTRICA/ELETTRIFICAÇÃO E	UND	1,0000000	195,77	195,77	
Composição	88316	SINAPI	SERVEANTE COM ENCARGOS COMPLEMENTARES	SEDI - SERVIÇOS DIVERSOS	H	1,0000000	20,28	20,28	
Composição Auxiliar	88284	SINAPI	ELETRICISTA COM ENCARGOS COMPLEMENTARES	SEDI - SERVIÇOS DIVERSOS	H	2,0000000	25,82	51,64	
Insumo	00007526	SINAPI	TOMADA 2P+T 10A, 250V, CONJUNTO MONTADO PARA EMBUTIR 4" X 2" (PLACA + SUPORTE - MÓDULO)	Material	UN	1,0000000	9,99	9,99	
Insumo	00001814	SINAPI	CABO DE COBRE, FLEXÍVEL, CLASSE 4 OU 5, ISOLAÇÃO EM PVC/A ANTICHAIA BWV-B, 1 CONDUTOR, 450/750 V, SEÇÃO NOMINAL 2,5 MM²	Material	M	12,8000000	1,90	22,80	
Insumo	00020111	SINAPI	FITA ISOLANTE ADESIVA ANTICHAIA, USO ATÉ 750 V, EM ROLO DE 19 MM X 20 M	Material	UN	9,0500000	16,85	8,94	
Insumo	00041332	SINAPI	ARAME RECOZIDO 16 BWG, Ø = 1,85 MM (0,018 KG/M) OU 18 BWG, Ø = 1,25 MM (0,011 KG/M)	Material	KG	6,0000000	21,58	0,12	
				MO sem LS =>	76,07	LS =>	30,39	MO com LS =>	57,66
				Valor do BDI =>	26,35			Valor com BDI =>	132,12
						Quant. =>	17,0000000	Preço Total =>	2,249,84
5.2	Código	Banco	Descrição	Tipo	Und	Quant.	Valor Unit	Total	
Composição	MAN, PMCSF 005	Próprio	REVISÃO DE PONTO DE ILUMINAÇÃO EM TETO OU PAREDE (REF.: ORSE - 825)	INEL - INSTALAÇÃO ELÉTRICA/ELETTRIFICAÇÃO E	UND	1,0000000	86,78	86,78	
Composição Auxiliar	88316	SINAPI	SERVEANTE COM ENCARGOS COMPLEMENTARES	SEDI - SERVIÇOS DIVERSOS	H	1,4700000	20,28	29,81	
Composição Auxiliar	88284	SINAPI	ELETRICISTA COM ENCARGOS COMPLEMENTARES	SEDI - SERVIÇOS DIVERSOS	H	1,6200000	25,82	41,82	
Insumo	00002543	SINAPI	BUCHA LIGA ALUMÍNIO PE/ELETRODUTO) ROSCAVEL 1/2"	Material	UN	0,6000000	9,37	9,22	

FLANº 1017

 OBRA MANUTENÇÃO DA UNIDADE BÁSICA DE SAÚDE DA COMUNIDADE DE PACAS, LOCALIZADA NO MUNICÍPIO DE CAMOCIM DE SÃO FÉLIX - PE				BANCOS SINAPI - 02/2024 - Pernambuco		B.O.J. 24,92%		ENCARGOS SOCIAIS Não Desonerado: Horaista: 113,98% Mensalista: 76,06%	
PLANILHA ORÇAMENTÁRIA ANALÍTICA									
Insumo	00002557	SINAPI	CAIXA DE LUZ "4 X 4" EM AÇO ESMALTADA	Material	UN	0,3000000	3,18	0,95	
Insumo	00002690	SINAPI	ELETRODUTO PVC FLEXÍVEL CORRUGADO, COR AMARELA, DE 32 MM	Material	M	1,3500000	5,01	5,76	
Insumo	00001814	SINAPI	CAPO DE COBRE, FLEXÍVEL, CLASSE 4 OU 5, ISOLAÇÃO EM PVC/A ANTICHAMA BWI-B, 1 CONDUTOR, 450/750 V, SEÇÃO NOMINAL 2,5 MM²	Material	M	3,3000000	1,40	4,77	
Insumo	00020111	SINAPI	FITA ISOLANTE ADESIVA ANTICHAMA, USO ATÉ 750 V, EM ROLO DE 18 MM X 20 M	Material	UN	0,0450000	18,85	0,84	
Insumo	00043132	SINAPI	ARAME RECOZIDO 18 BWG, Ø = 1,65 MM (0,016 KG/M) OU 18 BWG, Ø = 1,25 MM (0,01 KG/M)	Material	KG	0,0060000	21,58	0,12	
				MO sem LS =>	28,34	LS =>	30,03	MO com LS =>	56,37
				Valor do BDI =>	71,87			Valor com BDI =>	108,41
						Quant. =>	15,0000000	Preço Total =>	1.626,15
5.3	Código	Banco	Descrição	Tipo		Und	Quant.	Valor Unit	Total
Composição	MAN. PMCSF 008	Próprio	REVISÃO DE PONTO DE INTERRUPTOR COM REPOSIÇÃO DO INTERRUPTOR E FIAÇÃO (REF.: ORSE - 832)	INEL - INSTALAÇÃO ELÉTRICA/ELETIFICAÇÃO E		UND	1,0000000	103,45	103,45
Composição Auxiliar	88310	SINAPI	SERVENTE COM ENCARGOS COMPLEMENTARES	SEDI - SERVIÇOS DIVERSOS		H	1,0000000	20,28	20,28
Composição Auxiliar	88264	SINAPI	ELETRICISTA COM ENCARGOS COMPLEMENTARES	SEDI - SERVIÇOS DIVERSOS		H	2,0000000	25,82	51,54
Insumo	00035002	SINAPI	INTERRUPTOR SIMPLES 10A, 250V, CONJUNTO MONTADO PARA EMBUTIR 4" X 2" (PLACA + SUPORTE + MÓDULO)	Material	UN	1,0000000	7,67	7,67	
Insumo	00001814	SINAPI	CAPO DE COBRE, FLEXÍVEL, CLASSE 4 OU 5, ISOLAÇÃO EM PVC/A ANTICHAMA BWI-B, 1 CONDUTOR, 450/750 V, SEÇÃO NOMINAL 2,5 MM²	Material	M	17,0000000	1,90	22,80	
Insumo	00020111	SINAPI	FITA ISOLANTE ADESIVA ANTICHAMA, USO ATÉ 750 V, EM ROLO DE 18 MM X 20 M	Material	UN	0,0500000	18,85	0,94	
Insumo	00043132	SINAPI	ARAME RECOZIDO 18 BWG, Ø = 1,65 MM (0,016 KG/M) OU 18 BWG, Ø = 1,25 MM (0,01 KG/M)	Material	KG	0,0060000	21,58	0,17	
				MO sem LS =>	26,67	LS =>	30,39	MO com LS =>	57,06
				Valor do BDI =>	25,77			Valor com BDI =>	129,22
						Quant. =>	5,0000000	Preço Total =>	646,10
5.4	Código	Banco	Descrição	Tipo		Und	Quant.	Valor Unit	Total
Composição	MAN. PMCSF 023	Próprio	REMOÇÃO DE LUMINÁRIA (REF.: ORSE - 40)	SERP - SERVIÇOS PRELIMINARES		UHO	1,0000000	13,82	13,82
Composição Auxiliar	88316	SINAPI	SERVENTE COM ENCARGOS COMPLEMENTARES	SEDI - SERVIÇOS DIVERSOS		H	6,3000000	20,28	6,08
Composição Auxiliar	88264	SINAPI	ELETRICISTA COM ENCARGOS COMPLEMENTARES	SEDI - SERVIÇOS DIVERSOS		H	0,3000000	25,82	7,74
				MO sem LS =>	5,08	LS =>	5,79	MO com LS =>	18,86
				Valor do BDI =>	3,44			Valor com BDI =>	17,28
						Quant. =>	4,0000000	Preço Total =>	69,04
5.5	Código	Banco	Descrição	Tipo		Und	Quant.	Valor Unit	Total
Composição	103782	SINAPI	LUMINÁRIA TIPO PLAFON CIRCULAR, DE SOBREPOR, COM LED DE 12/13 W, FORNECIMENTO E INSTALAÇÃO, AF. 03/2022	INEL - INSTALAÇÃO ELÉTRICA/ELETIFICAÇÃO E		UN	1,0000000	38,00	38,00
Composição Auxiliar	88247	SINAPI	AUXILIAR DE ELETRICISTA COM ENCARGOS COMPLEMENTARES	SEDI - SERVIÇOS DIVERSOS		H	6,3700000	21,63	8,00
Composição Auxiliar	88294	SINAPI	ELETRICISTA COM ENCARGOS COMPLEMENTARES	SEDI - SERVIÇOS DIVERSOS		H	6,3700000	25,82	9,55
Insumo	00039345	SINAPI	LUMINÁRIA LED PLAFON REDONDO DE SOBREPOR BIVOLT 12/13 W, Ø = 117 CM	Material	UN	1,0000000	20,45	20,45	
				MO sem LS =>	6,47	LS =>	7,38	MO com LS =>	13,85
				Valor do BDI =>	9,48			Valor com BDI =>	47,48
						Quant. =>	4,0000000	Preço Total =>	188,54
6	Código	Banco	Descrição	Tipo		Und	Quant.	Valor Unit	Total
6.1	Código	Banco	Descrição	Tipo		Und	Quant.	Valor Unit	Total
Composição	MAN. PMCSF 616	Próprio	REVISÃO DE PONTO DE ÁGUA FRIA (REF.: ORSE - 1204)	INHI - INSTALAÇÕES HIDROSANITÁRIAS		UND	1,0000000	29,49	28,49
Composição Auxiliar	88267	SINAPI	ENCANADOR OU BOMBEIRO HIDRÁULICO COM ENCARGOS COMPLEMENTARES	SEDI - SERVIÇOS DIVERSOS		H	0,4250000	24,70	10,49
Composição Auxiliar	88316	SINAPI	SERVENTE COM ENCARGOS COMPLEMENTARES	SEDI - SERVIÇOS DIVERSOS		H	0,4720000	20,28	8,57
Insumo	00003501	SINAPI	JOELHO PVC SOLDÁVEL, 45 GRAUS, 32 MM, COR MARROM, PARA ÁGUA FRIA PREDIAL	Material	UN	6,1000000	4,46	6,44	
Insumo	00009868	SINAPI	TUBO PVC, SOLDÁVEL, DE 32 MM, ÁGUA FRIA (NBR-5640)	Material	M	6,5330000	8,52	5,67	
Insumo	00000122	SINAPI	ADESIVO PLÁSTICO PARA PVC, FRASCO COM "850" GR	Material	UN	0,0680000	52,76	3,92	
				MO sem LS =>	7,44	LS =>	0,48	MO com LS =>	15,92
				Valor do BDI =>	7,34			Valor com BDI =>	36,83
						Quant. =>	8,0000000	Preço Total =>	294,64
6.2	Código	Banco	Descrição	Tipo		Und	Quant.	Valor Unit	Total
Composição	MAN. PMCSF 617	Próprio	REVISÃO DE PONTO DE ESGOTO (REF.: ORSE - 1580)	INHI - INSTALAÇÕES HIDROSANITÁRIAS		UND	1,0000000	37,96	37,98
Composição Auxiliar	88310	SINAPI	SERVENTE COM ENCARGOS COMPLEMENTARES	SEDI - SERVIÇOS DIVERSOS		H	6,3150000	20,28	0,38
Composição Auxiliar	88267	SINAPI	ENCANADOR OU BOMBEIRO HIDRÁULICO COM ENCARGOS COMPLEMENTARES	SEDI - SERVIÇOS DIVERSOS		H	0,3460000	24,70	8,54
Insumo	00001968	SINAPI	CURVA PVC CURTA 90 GRAUS, DN 100 MM, PARA ESGOTO PREDIAL	Material	UN	0,1000000	20,82	2,08	
Insumo	00009836	SINAPI	TUBO PVC SÉRIE NORMAL, DN 100 MM, PARA ESGOTO PREDIAL (NBR 5686)	Material	M	0,3000000	13,34	4,00	
Insumo	00000122	SINAPI	ADESIVO PLÁSTICO PARA PVC, FRASCO COM "850" GR	Material	UN	6,2940000	57,70	16,96	
				MO sem LS =>	5,56	LS =>	6,34	MO com LS =>	11,98
				Valor do BDI =>	6,45			Valor com BDI =>	47,41
						Quant. =>	8,0000000	Preço Total =>	376,28
7	Código	Banco	Descrição	Tipo		Und	Quant.	Valor Unit	Total
7.1	Código	Banco	Descrição	Tipo		Und	Quant.	Valor Unit	Total
Composição	MAN. PMCSF 907	Próprio	REMOÇÃO DE PINTURA PVC / ACRÍLICA (REF.: SINAPI - 72125)	PINT - PINTURAS		M²	1,0000000	10,52	10,52
Composição Auxiliar	88316	SINAPI	SERVENTE COM ENCARGOS COMPLEMENTARES	SEDI - SERVIÇOS DIVERSOS		H	6,5000000	20,28	18,14
Insumo	00003262	SINAPI	LIXA EM FOLHA PARA PAREDE OU MADEIRA, NÚMERO 120, COR VERMELHA	Material	UN	0,5000000	0,77	6,38	
				MO sem LS =>	3,50	LS =>	4,10	MO com LS =>	7,70
				Valor do BDI =>	2,62			Valor com BDI =>	13,14
						Quant. =>	515,5500000	Preço Total =>	8.885,89
7.2	Código	Banco	Descrição	Tipo		Und	Quant.	Valor Unit	Total
Composição	88468	SINAPI	PINTURA LÁTEX ACRÍLICA PREMIUM, APLICAÇÃO MANUAL EM PAREDES, QUAS, DEMÓS, AF. 04/2023	PINT - PINTURAS		m²	1,0000000	13,15	13,15
Composição Auxiliar	88316	SINAPI	PINTOR COM ENCARGOS COMPLEMENTARES	SEDI - SERVIÇOS DIVERSOS		H	6,1631000	28,95	4,30

FLA Nº 1078

OBRA				BANCOS		B.D.I.		ENCARGOS SOCIAIS	
MANUTENÇÃO OA UNIDADE BÁSICA DE SAÚDE DA COMUNIDADE DE PACAS, LOCALIZADA NO MUNICÍPIO DE CAMOCIM DE SÃO FÉLIX - PE				SINAPI - 02/2024 - Pernambuco		24,92%		Não Desonerado: Mortali: 113,98% Mensalista: 26,09%	
CAMOCIM DE SÃO FÉLIX									
PLANILHA ORÇAMENTÁRIA ANALÍTICA									
Composição	88316	SINAPI	SERVENTE COM ENCARGOS COMPLEMENTARES	SEDI - SERVIÇOS DIVERSOS	H	0,0544000	20,28	1,10	
Auxiliar									
Insumo	00007356	SINAPI	TINTA LATEX ACRILICA PREMIUM, COR BRANCO FOSCO	Material	L	8,2285000	33,54	2,66	
				MO sem LS =>	1,93	LS =>	2,21	MO com LS =>	4,14
				Valor do BDI =>	3,27		Valor com BDI =>	16,42	
						Quant. =>	570,1800000	Preço Total =>	9.460,87
7.3	Código	Banco	Descrição	Tipo	Und	Quant.	Valor Unit	Total	
Composição	88488	SINAPI	PINTURA LATEX ACRILICA PREMIUM, APLICAÇÃO MANUAL EM TETO, DUAS DEMÃOS. AF. 04/2023	PINT - PINTURAS	m²	1,0000000	15,30	15,30	
Auxiliar									
Composição	88318	SINAPI	PINTOR COM ENCARGOS COMPLEMENTARES	SEDI - SERVIÇOS DIVERSOS	H	0,2220000	26,95	0,11	
Auxiliar									
Composição	88318	SINAPI	SERVENTE COM ENCARGOS COMPLEMENTARES	SEDI - SERVIÇOS DIVERSOS	H	0,0252000	20,28	1,53	
Auxiliar									
Insumo	00007356	SINAPI	TINTA LATEX ACRILICA PREMIUM, COR BRANCO FOSCO	Material	L	8,2285000	33,54	2,66	
				MO sem LS =>	2,70	LS =>	3,02	MO com LS =>	5,77
				Valor do BDI =>	3,81		Valor com BDI =>	19,11	
						Quant. =>	39,1700000	Preço Total =>	746,53
7.4	Código	Banco	Descrição	Tipo	Und	Quant.	Valor Unit	Total	
Composição	102197	SINAPI	PINTURA FUNDO NIVELADOR ALQUÍDICO BRANCO EM MADEIRA, AF. 8/1/2021	PINT - PINTURAS	m²	1,0000000	18,82	18,87	
Auxiliar									
Composição	88318	SINAPI	PINTOR COM ENCARGOS COMPLEMENTARES	SEDI - SERVIÇOS DIVERSOS	H	8,2806000	26,95	2,56	
Auxiliar									
Insumo	00003287	SINAPI	LIXA EM FOLHA PARA PAREDE OU MADEIRA, NUMERO 120, COR VERMELHA	Material	UN	0,4000000	0,77	0,30	
Insumo	00005318	SINAPI	DILUENTE AGUARRAS	Material	L	0,0276000	30,28	0,84	
Insumo	00043653	SINAPI	FUNDO SINTETICO NIVELADOR BRANCO FOSCO PARA MADEIRA	Material	L	0,4960000	22,43	11,12	
				MO sem LS =>	2,66	LS =>	3,03	MO com LS =>	5,69
				Valor do BDI =>	4,93		Valor com BDI =>	24,75	
						Quant. =>	12,3300000	Preço Total =>	428,91
7.5	Código	Banco	Descrição	Tipo	Und	Quant.	Valor Unit	Total	
Composição	102218	SINAPI	PINTURA TINTA DE ACABAMENTO (PIGMENTADA) ESMALTE SINTÉTICO ACETINADO EM MADEIRA, 2 DEMÃOS. AF. 01/2021	PINT - PINTURAS	m²	1,0000000	18,95	18,85	
Auxiliar									
Composição	88310	SINAPI	PINTOR COM ENCARGOS COMPLEMENTARES	SEDI - SERVIÇOS DIVERSOS	H	0,3806000	26,95	10,25	
Auxiliar									
Insumo	00005318	SINAPI	DILUENTE AGUARRAS	Material	L	0,0140000	30,79	0,43	
Insumo	00007311	SINAPI	TINTA ESMALTE SINTETICO PREMIUM ACETINADO	Material	L	0,1403000	44,74	8,27	
				MO sem LS =>	3,61	LS =>	4,11	MO com LS =>	7,72
				Valor do BDI =>	4,22		Valor com BDI =>	21,17	
						Quant. =>	35,7000000	Preço Total =>	755,70
7.8	Código	Banco	Descrição	Tipo	Und	Quant.	Valor Unit	Total	
Composição	100758	SINAPI	PINTURA COM TINTA ALQUÍDICA DE ACABAMENTO (ESMALTE SINTÉTICO ACETINADO) APLICADA A ROLO OU PINCEL SOBRE SUPERFÍCIES METÁLICAS (EXCETO PERFIL) EXECUTADO EM OBRA (02 DEMÃOS). AF. 8/1/2020	PINT - PINTURAS	m²	1,0000000	48,72	48,72	
Auxiliar									
Composição	88310	SINAPI	PINTOR COM ENCARGOS COMPLEMENTARES	SEDI - SERVIÇOS DIVERSOS	H	1,3569000	26,95	36,94	
Auxiliar									
Insumo	00005318	SINAPI	DILUENTE AGUARRAS	Material	L	8,0255000	30,79	0,78	
Insumo	00007311	SINAPI	TINTA ESMALTE SINTETICO PREMIUM ACETINADO	Material	L	0,2549000	44,74	11,40	
				MO sem LS =>	12,87	LS =>	14,86	MO com LS =>	27,53
				Valor do BDI =>	12,14		Valor com BDI =>	60,86	
						Quant. =>	41,3500000	Preço Total =>	2.518,56
8	Código	Banco	Descrição	Tipo	Und	Quant.	Valor Unit	Total	
8.1	Código	Banco	Descrição	Tipo	Und	Quant.	Valor Unit	Total	
Composição	MAN. PMCSF 008	Próprio	LIMPEZA FINAL DA OBRA (REF.: SINAPI - 8537)	SEDI - SERVIÇOS DIVERSOS	M²	1,0000000	2,83	2,83	
Auxiliar									
Composição	88318	SINAPI	SERVENTE COM ENCARGOS COMPLEMENTARES	SEDI - SERVIÇOS DIVERSOS	H	0,1400000	20,28	2,83	
Auxiliar									
				MO sem LS =>	1,00	LS =>	1,15	MO com LS =>	2,15
				Valor do BDI =>	0,70		Valor com BDI =>	3,53	
						Quant. =>	202,8500000	Preço Total =>	1.034,11

TOTAL SEM BDI 24.670,46
TOTAL DO BDI 6.137,54
TOTAL GERAL 30.808,00

AERTON MAGNO
NEPOMUCENO DA
SILVA:58497730453

Assinado de forma digital por AERTON
MAGNO NEPOMUCENO DA
SILVA:58497730453
Dados: 2024-07-08 09:37:48 -03'00'

 PREFEITURA MUNICIPAL DE CAMOCIM DE SÃO FÉLIX - PE MEMÓRIA DE CÁLCULO								
OBRA: MANUTENÇÃO DA UNIDADE BÁSICA DE SAÚDE DA COMUNIDADE DE PACAS, LOCALIZADA NO MUNICÍPIO DE CAMOCIM DE SÃO FÉLIX - PE								
LOCAL: MUNICÍPIO DE CAMOCIM DE SÃO FÉLIX - PE								
ITEM	DESCRIÇÃO DOS SERVIÇOS	UND	QUANT.	COMP.	LARG. MÉDIA	ALT. MÉDIA	TAXA	TOTAL
1.0	ADMINISTRAÇÃO LOCAL							
1.1	ENCARREGADO GERAL COM ENCARGOS COMPLEMENTARES	H						
	UBS DE PACAS		28,00					28,00
								TOTAL 28,00
1.2	ENGENHEIRO CIVIL DE OBRA JUNIOR COM ENCARGOS COMPLEMENTARES	H						
			14,00					14,00
								TOTAL 14,00
2.0	SISTEMA DE COBERTA							
2.1	REVISÃO EM COBERTURA COM TELHA CERÂMICA, COM REPOSIÇÃO DE 30% DAS TELHAS (REF.: ORSE - 277)	M²						
	ÁREA DA COBERTA		98,34					98,34
								TOTAL 98,34
3.0	FORRO							
3.1	REMOÇÃO DE FORROS DE DRYWALL, PVC E FIBROMINERAL, DE FORMA MANUAL, SEM REAPROVEITAMENTO. AF. 09/2023	M²						
	MANUTENÇÃO DO FORRO PVC			15,46	5,94			91,83
								TOTAL 91,83
3.2	REINSTALAÇÃO DE FORRO COMPOSTO POR RÉGUAS DE PVC (REF.: ORSE - 4298)	M²						
	MANUTENÇÃO DO FORRO PVC			15,46	5,94			91,83
								TOTAL 91,83
4.0	ESQUADRIAS							
4.1	REVISÃO DE ESQUADRIA DE MADEIRA (REF.: ORSE - 1797)	M²						
	PORTA DE 0,60 X 2,10 M				0,60	2,10		1,26
	PORTAS DE 0,70 X 2,10 M				0,70	2,10	3,00	4,41
	PORTA DE 0,80 X 2,10 M				0,80	2,10		1,68
								TOTAL 7,35
4.2	REVISÃO DE ESQUADRIAS DE ALUMÍNIO (REF.: ORSE - 1841)	M²						
	JANELA DE 0,40 X 0,45 M				0,40	0,45		0,18
	JANELA DE 0,60 X 0,60 M				0,60	0,60		0,36
	JANELAS DE 1,00 X 1,00 M		3,00		1,00	1,00		3,00
	JANELAS DE 0,40 X 0,60 M		2,00		0,40	0,60		0,48
	JANELAS DE 0,40 X 0,40 M		2,00		0,40	0,40		0,32
	JANELA DE 0,78 X 0,98 M				0,78	0,98		0,76
								TOTAL 5,10
4.3	REMOÇÃO DE PORTAS, DE FORMA MANUAL, SEM REAPROVEITAMENTO. AF. 09/2023	M²						
	TROCA DAS PORTAS DE 0,80 X 2,10 M		3,00		0,80	2,10		5,04
	TROCA DA PORTA DE 0,90 X 2,10 M				0,90	2,10		1,89
								TOTAL 6,93
4.4	PORTA DE MADEIRA PARA PINTURA, SEMI-OCA (LEVE OU MÉDIA), 80X210CM, ESPESSURA DE 3,5CM, INCLUSO DOBRADIÇAS - FORNECIMENTO E INSTALAÇÃO. AF. 12/2019	UND						
	TROCA DAS PORTAS DE 0,80 X 2,10 M		3,00					3,00
								TOTAL 3,00
4.5	PORTA DE MADEIRA PARA PINTURA, SEMI-OCA (LEVE OU MÉDIA), 90X210CM, ESPESSURA DE 3,5CM, INCLUSO DOBRADIÇAS - FORNECIMENTO E INSTALAÇÃO. AF. 12/2019	UND						
	TROCA DA PORTA DE 0,90 X 2,10 M		1,00					1,00
								TOTAL 1,00
4.6	FECHADURA DE EMBUTIR PARA PORTAS INTERNAS, COMPLETA, ACABAMENTO PADRÃO MÉDIO, COM EXECUÇÃO DE FURO - FORNECIMENTO E INSTALAÇÃO. AF. 12/2019	UND						
	PORTAS NOVAS		4,00					4,00
								TOTAL 4,00
5.0	INSTALAÇÕES ELÉTRICAS							
5.1	REVISÃO DE PONTO DE TOMADA SIMPLES COM REPOSIÇÃO DA TOMADA E DA FIAÇÃO (REF.: ORSE - 628)	UND						
	GERAL		17,00					17,00
								TOTAL 17,00
5.2	REVISÃO DE PONTO DE ILUMINAÇÃO EM TETO OU PAREDE (REF.: ORSE - 625)	UND						
	GERAL		15,00					15,00
								TOTAL 15,00
5.3	REVISÃO DE PONTO DE INTERRUPTOR COM REPOSIÇÃO DO INTERRUPTOR E FIAÇÃO (REF.: ORSE - 632)	UND						
	GERAL		5,00					5,00
								TOTAL 5,00
5.4	REMOÇÃO DE LUMINÁRIA (REF.: ORSE - 40)	UND						
	GERAL		4,00					4,00
								TOTAL 4,00
5.5	LUMINÁRIA TIPO PLAFON CIRCULAR, DE SOBREPOR, COM LED DE 12/13 W - FORNECIMENTO E INSTALAÇÃO. AF. 03/2022	UND						
	GERAL		4,00					4,00
								TOTAL 4,00
6.0	INSTALAÇÕES HIDROSSANITÁRIAS							

 CAMOCIM DE SÃO FÉLIX PREFEITURA MUNICIPAL DE CAMOCIM DE SÃO FÉLIX - PE MEMÓRIA DE CÁLCULO								
OBRA: MANUTENÇÃO DA UNIDADE BÁSICA DE SAÚDE DA COMUNIDADE DE PACAS, LOCALIZADA NO MUNICÍPIO DE CAMOCIM DE SÃO FÉLIX - PE								
LOCAL: MUNICÍPIO DE CAMOCIM DE SÃO FÉLIX - PE								
ITEM	DESCRIÇÃO DOS SERVIÇOS	UND	QUANT.	COMP.	LARG. MÉDIA	ALT. MÉDIA	TAXA	TOTAL
6.1	REVISÃO DE PONTO DE ÁGUA FRIA (REF.: ORSE - 1204)	UND						
	LAVATÓRIOS / VASOS / PIA		8,00					8,00
								TOTAL 8,00
6.2	REVISÃO DE PONTO DE ESGOTO (REF.: ORSE - 1680)	UND						
	LAVATÓRIOS / VASOS / PIA		8,00					8,00
								TOTAL 8,00
7.1	REMOÇÃO DE PINTURA PVC / ACRÍLICA (REF.: SINAPI - 72125)	M²						
	PAREDES INTERNAS (ALT. MÉDIA: 2,90 M)							
	COPA			8,58		1,20		10,30
	BWC PCO			8,10		1,20		9,72
	CONSULTÓRIO ENFERMAGEM			14,22		1,20		17,06
	CONSULTÓRIO MÉDICO			12,12		1,20		14,54
	FARMÁCIA			10,52		1,20		12,62
	BWC			6,76		1,20		8,11
	SALA DE CURATIVO			10,38		1,20		12,46
	SALA DE VACINA			12,44		1,20		14,93
	HALL DE ENTRADA			8,24		1,20		9,89
	RECEPÇÃO E CIRCULAÇÃO			22,47		1,20		26,96
	PAREDES EXTERNAS							
			2,00	15,76		2,90		91,41
			2,00	6,24		2,90		36,19
	MURO EXTERNO							
	PARTE INTERNA DO MURO		2,00	19,53		2,71		105,85
	PARTE INTERNA DO MURO		2,00	11,79		2,71		63,90
	PARTE EXTERNA DO MURO			19,53		3,45		67,38
	PARTE EXTERNA DO MURO			11,79		3,45		40,68
	PARTE EXTERNA DO MURO			19,53		1,75		34,18
	TETO							
	BEIRAL		2,00	17,88	0,80			28,61
			2,00	6,60	0,80			10,56
								TOTAL 615,35
7.2	PINTURA LÁTEX ACRÍLICA PREMIUM, APLICAÇÃO MANUAL EM PAREDES, DUAS DEMÃO. AF_04/2023	M²						
	PAREDES INTERNAS (ALT. MÉDIA: 2,90 M)							
	COPA			8,58		1,20		10,30
	BWC PCO			8,10		1,20		9,72
	CONSULTÓRIO ENFERMAGEM			14,22		1,20		17,06
	CONSULTÓRIO MÉDICO			12,12		1,20		14,54
	FARMÁCIA			10,52		1,20		12,62
	BWC			6,76		1,20		8,11
	SALA DE CURATIVO			10,38		1,20		12,46
	SALA DE VACINA			12,44		1,20		14,93
	HALL DE ENTRADA			8,24		1,20		9,89
	RECEPÇÃO E CIRCULAÇÃO			22,47		1,20		26,96
	PAREDES EXTERNAS							
			2,00	15,76		2,90		91,41
			2,00	6,24		2,90		36,19
	MURO EXTERNO							
	PARTE INTERNA DO MURO		2,00	19,53		2,71		105,85
	PARTE INTERNA DO MURO		2,00	11,79		2,71		63,90
	PARTE EXTERNA DO MURO			19,53		3,45		67,38
	PARTE EXTERNA DO MURO			11,79		3,45		40,68
	PARTE EXTERNA DO MURO			19,53		1,75		34,18
								TOTAL 576,18
7.3	PINTURA LÁTEX ACRÍLICA PREMIUM, APLICAÇÃO MANUAL EM TETO, DUAS DEMÃO. AF_04/2023	M²						
	TETO							
	BEIRAL		2,00	17,88	0,80			28,61
			2,00	6,60	0,80			10,56
								TOTAL 39,17
7.4	PINTURA FUNDO NIVELADOR ALQUÍDICO BRANCO EM MADEIRA. AF_01/2021	M²						
	PORTA NOVA DE 0,90 X 2,10 M		3,00		0,80	2,10	2,50	12,60
	PORTAS NOVAS DE 0,80 X 2,10 M				0,90	2,10	2,50	4,73
								TOTAL 17,33
7.5	PINTURA TINTA DE ACABAMENTO (PIGMENTADA) ESMALTE SINTÉTICO ACETINADO EM MADEIRA, 2 DEMÃO. AF_01/2021	M²						
	PORTA DE 0,60 X 2,10 M		1,00		0,60	2,10	2,50	3,15
	PORTA DE 0,70 X 2,10 M		3,00		0,70	2,10	2,50	11,03
	PORTAS DE 0,80 X 2,10 M		4,00		0,80	2,10	2,50	16,80
	PORTA DE 0,90 X 2,10 M				0,90	2,10	2,50	4,73
								TOTAL 35,70
7.6	PINTURA COM TINTA ALQUÍDICA DE ACABAMENTO (ESMALTE SINTÉTICO ACETINADO) APLICADA A ROLO OU PINCEL SOBRE SUPERFÍCIES METÁLICAS (EXCETO PERFIL) EXECUTADO EM OBRA (02 DEMÃO). AF_01/2020	M²						
	JANELA DE 0,40 X 0,45 M				0,40	0,45	2,00	0,36

 PREFEITURA MUNICIPAL DE CAMOCIM DE SÃO FÉLIX - PE MEMÓRIA DE CÁLCULO								
OBRA:	MANUTENÇÃO DA UNIDADE BÁSICA DE SAÚDE DA COMUNIDADE DE PACAS, LOCALIZADA NO MUNICÍPIO DE CAMOCIM DE SÃO FÉLIX - PE							
LOCAL:	MUNICÍPIO DE CAMOCIM DE SÃO FÉLIX - PE							
ITEM	DESCRIÇÃO DOS SERVIÇOS	UND	QUANT.	COMP.	LARG. MÉDIA	ALT. MÉDIA	TAXA	TOTAL
	JANELA DE 0,60 X 0,60 M				0,60	0,60	2,00	0,72
	JANELAS DE 1,00 X 1,00 M		3,00		1,00	1,00	2,00	6,00
	JANELAS DE 0,40 X 0,60 M		2,00		0,40	0,60	2,00	0,96
	JANELAS DE 0,40 X 0,40 M		2,00		0,40	0,40	2,00	0,64
	JANELA DE 0,78 X 0,98 M				0,78	0,98	2,00	1,53
	PORTÃO DE ACESSO AO PRÉDIO				5,00	2,40	2,00	24,00
	GRADE DA PORTA DA COPA				0,70	2,10	2,00	2,94
	PORTÃO DO MURTO				1,00	2,10	2,00	4,20
TOTAL								41,35
8.0	LIMPEZA FINAL DA OBRA							
8.1	LIMPEZA FINAL DA OBRA (REF.: SINAPI - 9537)	M²						
	ÁREA TOTAL DA OBRA		292,95					792,95
TOTAL								292,95

AERTON MAGNO
NEPOMUCENO DA
SILVA:58497730453

Assinado de forma digital por
AERTON MAGNO NEPOMUCENO
DA SILVA:58497730453
Dados: 2024.07.08 09:30:05 -03'00'

FLAN 1082

 CAMOCIM DE SÃO FELIX			OBRA MANUTENÇÃO DA UNIDADE BÁSICA DE SAÚDE DA COMUNIDADE DE PACAS, LOCALIZADA NO MUNICÍPIO DE CAMOCIM DE SÃO FÉLIX - PE			BANCOS SINAPI - 02/2024 - Pernambuco		B.D.I. 24,92%	ENCARGOS SOCIAIS Não Desonerado: Horista: 113,98% Mensalista: 70,00%	
CURVA ABC DE SERVIÇOS										
CÓDIGO	BANCO	DESCRIÇÃO	UND	QUANT.	VALOR UNIT. COM BDI	TOTAL	PESO (%)	PESO ACUMULADO (%)		
88489	SINAPI	PINTURA LÁTEX ACRÍLICA PREMIUM, APLICAÇÃO MANUAL EM PAREDES, DUAS DEMÃOS. AF_04/2023	m²	576,18	10,66	6.142,07	19,94 %	19,94%		
MAN. PMCSF 007	PRÓPRIO	REMOÇÃO DE PINTURA PVC / ACRÍLICA [REF.: SINAPI - 72125]	M'	615,35	8,53	5.248,93	17,04 %	36,97%		
MAN. PMCSF 025	PRÓPRIO	REVISÃO EM COBERTURA COM TELHA CERÂMICA, COM REPOSIÇÃO DE 30% DAS TELHAS [REF.: ORSE - 277]	M²	98,34	42,71	4.200,10	13,63 %	50,61%		
MAN. PMCSF 003	PRÓPRIO	REINSTALAÇÃO DE FORRO COMPOSTO POR RÉGUAS DE PVC [REF.: ORSE - 4298]	M²	91,83	29,24	2.685,10	8,72 %	59,32%		
100758	SINAPI	PINTURA COM TINTA ALOUÍDICA DE ACABAMENTO (ESMALTE SINTÉTICO ACETINADO) APLICADA A ROLO DO PINCEL SOBRE SUPERFÍCIES METÁLICAS (EXCETO PERFIL) EXECUTADO EM OBRA (02 DEMÃOS). AF_01/2020	m²	41,35	39,54	1.634,97	5,31 %	64,63%		
90777	SINAPI	ENGENHEIRO CIVIL DE OBRA JUNIOR COM ENCARGOS COMPLEMENTARES	H	16,00	98,08	1.569,28	5,09 %	69,72%		
MAN. PMCSF 004	PRÓPRIO	REVISÃO DE PONTO DE TOMADA SIMPLES COM REPOSIÇÃO DA TOMADA E O A FIAÇÃO [REF.: DRSE - 628]	UND	17,00	85,88	1.459,96	4,74 %	74,46%		
MAN. PMCSF 005	PRÓPRIO	REVISÃO DE PONTO DE ILUMINAÇÃO EM TETO OU PAREDE [REF.: ORSE - 625]	UND	15,00	70,46	1.056,90	3,43 %	77,89%		
90776	SINAPI	ENCARREGADO GERAL COM ENCARGOS COMPLEMENTARES	H	32,00	31,77	1.016,64	3,30 %	81,19%		
90822	SINAPI	PORTA DE MADEIRA PARA PINTURA, SEMI-OCA (LEVE OU MÉDIA), 80X210CM, ESPESSURA DE 3,5CM, INCLUSO DOBRADIÇAS - FORNECIMENTO E INSTALAÇÃO. AF_12/2019	UN	3,00	261,30	783,90	2,54 %	83,74%		
MAN. PMCSF 008	PRÓPRIO	LIMPEZA FINAL DA OBRA [REF.: SINAPI - 9537]	M'	292,95	2,28	667,92	2,17 %	85,91%		
MAN. PMCSF 018	PRÓPRIO	REVISÃO DE ESQUADRIA DE MADEIRA [REF.: DRSE - 1797]	M²	7,35	72,40	532,14	1,73 %	87,63%		
91306	SINAPI	FECADURA DE EMBUTIR PARA PORTAS INTERNAS, COMPLETA, ACABAMENTO PADRÃO MÉDIO, COM EXECUÇÃO DE FURO - FORNECIMENTO E INSTALAÇÃO. AF_12/2019	UN	4,00	131,79	527,16	1,71 %	89,34%		
MAN. PMCSF 019	PRÓPRIO	REVISÃO DE ESQUADRIAS DE ALUMÍNIO [REF.: DRSE - 1841]	M²	5,10	97,79	498,72	1,62 %	90,96%		
102219	SINAPI	PINTURA TINTA DE ACABAMENTO (PIGMENTADA) ESMALTE SINTÉTICO ACETINADO EM MADEIRA, 2 DEMÃOS. AF_01/2021	m²	35,70	13,75	490,87	1,59 %	92,56%		
88488	SINAPI	PINTURA LÁTEX ACRÍLICA PREMIUM, APLICAÇÃO MANUAL EM TETO, DUAS DEMÃOS. AF_04/2023	m²	39,17	12,41	486,09	1,58 %	94,13%		
MAN. PMCSF 006	PRÓPRIO	REVISÃO DE PONTO DE INTERRUPTOR COM REPOSIÇÃO DO INTERRUPTOR E FIAÇÃO [REF.: ORSE - 632]	UND	5,00	83,99	419,85	1,36 %	95,50%		
90823	SINAPI	PORTA DE MADEIRA PARA PINTURA, SEMI-OCA (LEVE OU MÉDIA), 90X210CM, ESPESSURA DE 3,5CM, INCLUSO DOBRADIÇAS - FORNECIMENTO E INSTALAÇÃO. AF_12/2019	UN	1,00	307,80	307,80	1,00 %	96,50%		
102197	SINAPI	PINTURA FUNDO NIVELADOR ALOUÍDICO BRANCO EM MADEIRA. AF_01/2021	m²	17,33	16,08	278,66	0,90 %	97,40%		
MAN. PMCSF 017	PRÓPRIO	REVISÃO DE PONTO DE ESGOTO [REF.: ORSE - 1680]	UND	8,00	30,81	246,48	0,80 %	98,20%		
MAN. PMCSF D16	PRÓPRIO	REVISÃO DE PONTO DE ÁGUA FRIA [REF.: ORSE - 1204]	UND	8,00	23,93	191,44	0,62 %	98,82%		
97640	SINAPI	REMOÇÃO DE FORROS DE DRYWALL, PVC E FIBROMINERAL, DE FORMA MANUAL, SEM REAPROVEITAMENTO. AF_09/2023	m²	91,83	1,57	144,17	0,47 %	99,29%		
103782	SINAPI	LUMINÁRIA TIPO PLAFON CIRCULAR, DE SOBREPOR, COM LED DE 12/13 W - FORNECIMENTO E INSTALAÇÃO. AF_03/2022	UN	4,00	30,85	123,40	0,40 %	99,69%		
97644	SINAPI	REMOÇÃO DE PORTAS, DE FORMA MANUAL, SEM REAPROVEITAMENTO. AF_09/2023	m²	6,93	7,29	50,51	0,16 %	99,85%		
MAN. PMCSF 023	PRÓPRIO	REMOÇÃO DE LUMINÁRIA [REF.: ORSE - 40]	UND	4,00	11,21	44,84	0,15 %	100,00%		

TOTAL SEM BDI 24.670,46
TOTAL DO BDI 6.137,54
TOTAL GERAL 30.808,00

AERTON MAGNO
NEPOMUCENO DA
SILVA:58497730453

Assinado de forma digital por AERTON
MAGNO NEPOMUCENO DA
SILVA:58497730453
Dados: 2024.07.04 09:31:02 -0100'

FLANº 1083

			OBRA MANUTENÇÃO DA UNIDADE BÁSICA DE SAÚDE DA COMUNIDADE DE PACAS, LOCALIZADA NO MUNICÍPIO DE CAMOCIM DE SÃO FÉLIX - PE		BANCOS SINAPI - 02/2024 - Pernambuco		B.D.I. 24,92%		ENCARGOS SOCIAIS Não Desonerado: Horista: 113,88% Mensalista: 70,00%	
ORÇAMENTO SINTÉTICO										
ITEM	CÓDIGO	BANCO	DESCRIÇÃO	UND	QUANT.	VALOR UNIT. BASE	VALOR UNIT. COM DESCONTO	VALOR UNIT. COM BDI	TOTAL	PESO (%)
1.0			ADMINISTRAÇÃO LOCAL						2.585,92	0,39 %
1.1	90776	SINAPI	ENCARGADO GERAL COM ENCARGOS COMPLEMENTARES	H	32,00	39,14	25,44	31,77	1.816,64	3,30 %
1.2	90777	SINAPI	ENGENHEIRO CIVIL DE OBRA JUNIOR COM ENCARGOS COMPLEMENTARES	H	16,00	120,80	78,52	99,08	1.569,28	5,09 %
2.0			SISTEMA DE COBERTA						4.200,10	13,63 %
2.1	MAN. PMCSF 025	PRÓPRIO	REVISÃO EM COBERTURA COM TELHA CERÂMICA, COM REPOSIÇÃO DE 30% DAS TELHAS (REF.: ORSE - 277)	M²	98,34	52,61	34,19	42,71	4.200,10	13,63 %
3.0			FORRO						2.829,27	9,18 %
3.1	97840	SINAPI	REMOÇÃO DE FORROS DE DRYWALL, PVC E FIBROMINERAL, DE FORMA MANUAL, SEM REAPROVEITAMENTO. AF. 09/2023	m²	91,83	1,94	1,26	1,57	144,17	0,47 %
3.2	MAN. PMCSF 003	PRÓPRIO	REINSTALAÇÃO DE FORRO COMPOSTO POR RÉGUAS DE PVC (REF.: ORSE - 4298)	M²	91,83	36,03	23,41	29,24	2.685,10	8,72 %
4.0			ESQUADRIAS						2.700,23	8,76 %
4.1	MAN. PMCSF 018	PRÓPRIO	REVISÃO DE ESQUADRIA DE MADEIRA (REF.: ORSE - 1797)	M²	7,35	88,18	57,96	72,40	532,14	1,73 %
4.2	MAN. PMCSF 019	PRÓPRIO	REVISÃO DE ESQUADRIAS DE ALUMÍNIO (REF.: ORSE - 1841)	M²	5,10	120,46	78,29	97,79	488,72	1,62 %
4.3	97544	SINAPI	REMOÇÃO DE PORTAS, DE FORMA MANUAL, SEM REAPROVEITAMENTO. AF. 09/2023	m²	6,93	8,99	5,84	7,29	50,51	0,16 %
4.4	90822	SINAPI	PORTA DE MADEIRA PARA PINTURA, SEMI-OCA (LEVE OU MÉDIA), 80X210CM, ESPESSURA DE 3,5CM, INCLUSO DOBRADIÇAS - FORNECIMENTO E INSTALAÇÃO. AF. 12/2019	UN	3,00	321,82	209,18	261,30	783,90	2,54 %
4.5	90823	SINAPI	PORTA DE MADEIRA PARA PINTURA, SEMI-OCA (LEVE OU MÉDIA), 80X210CM, ESPESSURA DE 3,5CM, INCLUSO DOBRADIÇAS - FORNECIMENTO E INSTALAÇÃO. AF. 12/2019	UN	1,00	379,09	246,40	307,80	307,80	1,00 %
4.6	91306	SINAPI	FECHADURA DE EMBUTIR PARA PORTAS INTERNAS, COMPLETA, ACABAMENTO PADRÃO MÉDIO, COM EXECUÇÃO DE FURO - FORNECIMENTO E INSTALAÇÃO. AF. 12/2010	UN	4,00	162,32	105,50	131,79	527,16	1,71 %
5.0			INSTALAÇÕES ELÉTRICAS						3.105,85	10,08 %
5.1	MAN. PMCSF 004	PRÓPRIO	REVISÃO DE PONTO DE TOMADA SIMPLES COM REPOSIÇÃO DA TOMADA E DA FIAÇÃO (REF.: ORSE - 628)	UNO	17,00	105,77	68,75	85,88	1.459,96	4,74 %
5.2	MAN. PMCSF 005	PRÓPRIO	REVISÃO DE PONTO DE ILUMINAÇÃO EM TETO OU PAREDE (REF.: ORSE - 625)	UND	15,00	85,79	56,41	70,46	1.856,90	3,43 %
5.3	MAN. PMCSF 006	PRÓPRIO	REVISÃO DE PONTO DE INTERRUPTOR COM REPOSIÇÃO DO INTERRUPTOR E FIAÇÃO (REF.: ORSE - 632)	UND	5,00	103,45	67,24	83,99	419,95	1,36 %
5.4	MAN. PMCSF 023	PRÓPRIO	REMOÇÃO DE LUMINÁRIA (REF.: ORSE - 60)	UND	4,00	13,82	8,98	11,21	44,84	0,15 %
5.5	103782	SINAPI	LUMINÁRIA TIPO PLAFON CIRCULAR, DE SOBREPÔR, COM LED DE 12/13 W - FORNECIMENTO E INSTALAÇÃO. AF. 03/2022	UN	4,00	38,00	24,70	30,85	123,40	0,40 %
6.0			INSTALAÇÕES HIDROSSANITÁRIAS						437,92	1,42 %
6.1	MAN. PMCSF 016	PRÓPRIO	REVISÃO DE PONTO DE ÁGUA FRIA (REF.: ORSE - 1204)	UND	8,00	29,49	19,16	23,93	191,44	0,62 %
6.2	MAN. PMCSF 017	PRÓPRIO	REVISÃO DE PONTO DE ESGOTO (REF.: ORSE - 1680)	UND	8,00	37,86	24,67	30,81	246,48	0,80 %
7.0			PINTURA						14.281,59	46,36 %
7.1	MAN. PMCSF 007	PRÓPRIO	REMOÇÃO DE PINTURA PVC / ACRÍLICA (REF.: SINAPI - 77125)	M²	615,35	10,52	6,83	8,53	5.248,93	17,04 %
7.2	88489	SINAPI	PINTURA LÁTEX ACRÍLICA PREMIUM, APLICAÇÃO MANUAL EM PAREDES, DUAS DEMÃOS. AF. 04/2023	m²	579,18	13,15	8,54	10,66	6.142,07	19,84 %
7.3	88488	SINAPI	PINTURA LÁTEX ACRÍLICA PREMIUM, APLICAÇÃO MANUAL EM TETO, DUAS DEMÃOS. AF. 04/2023	m²	39,17	15,30	8,94	12,41	488,09	1,58 %
7.4	102197	SINAPI	PINTURA FUNDO NIVELADOR ALOUÍDICO BRANCO EM MADEIRA. AF. 01/2021	m²	17,33	19,82	12,88	16,08	278,66	0,90 %
7.5	102219	SINAPI	PINTURA TINTA DE ACABAMENTO (PIGMENTADA) ESMALTE SINTÉTICO ACETINADO EM MADEIRA, 2 DEMÃOS. AF. 01/2021	m²	35,70	16,95	11,01	13,75	490,87	1,59 %
7.6	100758	SINAPI	PINTURA COM TINTA ALQUÍDICA DE ACABAMENTO (ESMALTE SINTÉTICO ACETINADO) APLICAOA A ROLO OU PINCEL SOBRE SUPERFÍCIES METÁLICAS (EXCETO PERFIL) EXECUTADO EM OBRA (02 DEMÃOS). AF. 01/2020	m²	41,35	48,72	31,66	39,54	1.634,97	5,31 %
8.0			LIMPEZA FINAL DA OBRA						667,92	2,17 %
8.1	MAN. PMCSF 008	PRÓPRIO	LIMPEZA FINAL DA OBRA (REF.: SINAPI - 9537)	M²	292,95	2,83	1,83	2,28	667,92	2,17 %

TOTAL SEM BDI 24.670,46
TOTAL DO BDI 6.137,54
TOTAL GERAL 30.808,00

AERTON MAGNO
NEPOMUCENO DA
SILVA 58497730453


Assinatura do Responsável Técnico
16/02/2024 10:05:21 W. 3A
SILVA 58497730453
Data: 2024-02-16 09:32:25 -11:00

FLANº 1084

 OBRA MANUTENÇÃO DA UNIDADE BÁSICA DE SAÚDE DA COMUNIDADE DE PACAS, LOCALIZADA NO MUNICÍPIO DE CAMOCIM DE SÃO FÉLIX - PE		BANCOS SINAPI - 02/2024 - Pernambuco	B.D.I. 24,92%	ENCARGOS SOCIAIS Não Desonerado: Horista: 113,98% Mensalista: 70,00%
CRONOGRAMA FÍSICO E FINANCEIRO				
ITEM	DESCRIÇÃO	TOTAL POR ETAPA	1º MES	
1.0	ADMINISTRAÇÃO LOCAL	100,00% 2.585,92	100,00%	2.585,92
2.0	SISTEMA DE COBERTA	100,00% 4.200,10	100,00%	4.200,10
3.0	FORRO	100,00% 2.829,27	100,00%	2.829,27
4.0	ESQUADRIAS	100,00% 2.700,23	100,00%	2.700,23
5.0	INSTALAÇÕES ELÉTRICAS	100,00% 3.105,05	100,00%	3.105,05
6.0	INSTALAÇÕES HIDROSSANITÁRIAS	100,00% 437,92	100,00%	437,92
7.0	PINTURA	100,00% 14.281,59	100,00%	14.281,59
8.0	LIMPEZA FINAL DA DBRA	100,00% 667,92	100,00%	667,92
PORCENTAGEM			100,00%	
CUSTO			30.808,00	
PORCENTAGEM ACUMULADA			100,00%	
CUSTO ACUMULADO			30.808,00	

AERTON MAGNO
NEPOMUCENO DA
SILVA:58497730453

assinado de forma digital por
AERTON MAGNO NEPOMUCENO
DA SILVA 58497730453
Data: 2024.07.08 09:32:39 -0100'

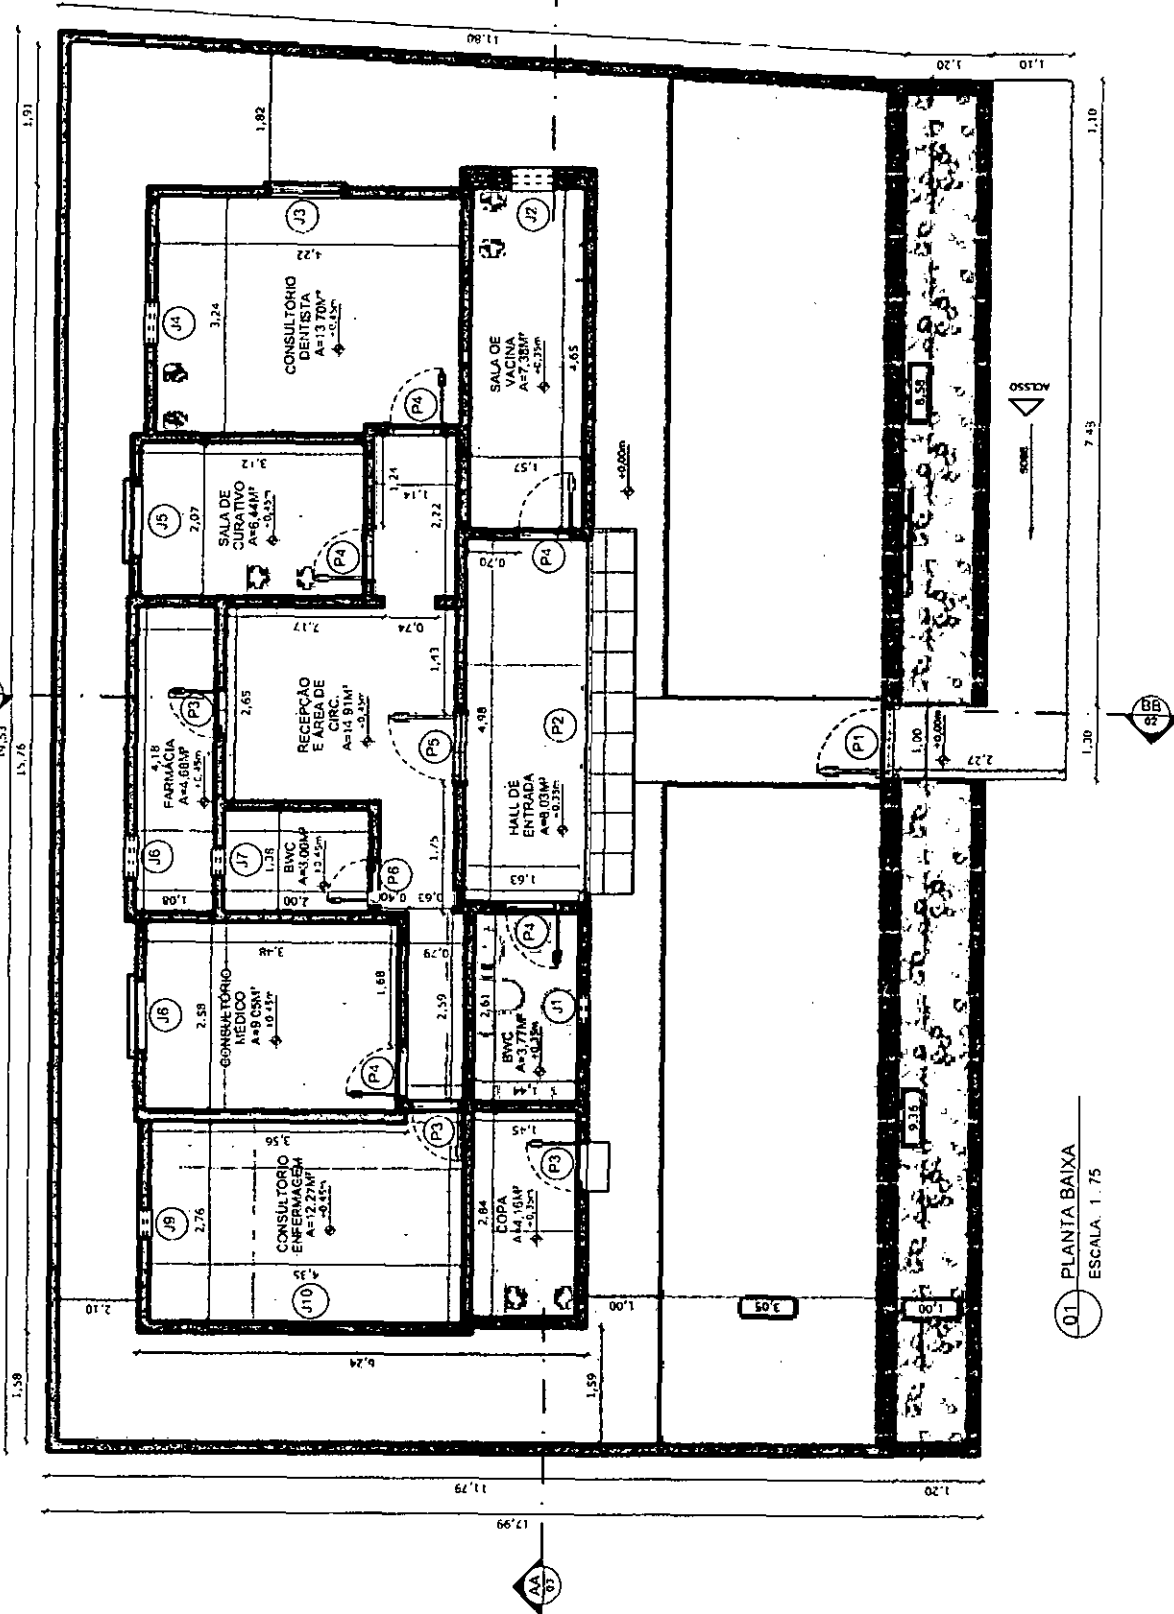

MANUTENÇÃO DO PFS DE PACAS, LOCALIZADO NA CIDADE DE CAMOCIM DE SÃO FÉLIX, PERNAMBUCO.


ASSUNTO: PLANTA BAIXA

DATA: Julho, 2024.

REVISÃO: 00

ENGENHEIRO CIVIL:
AERTON MAGNO NEPOMUCENO DA SILVA
CREA: 180168245-3 D/PE
RESPONSÁVEL TÉCNICO PROJETO

CONTRATANTE:
PREFEITURA DE CAMOCIM DE SÃO FÉLIX
CNPJ: 11.870137/000113

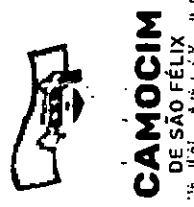

QUADRO DE ESQUADRIAS (JANELAS)			
NOME	DIMENSÃO(LxH/P)	DESCRIÇÃO	ABERTURA
J1	0,40x0,45/ 1,67m	JANELA DE FERRO E VIDRO ESTILO BASCULANTE	REGULAR
J2	0,60x0,60/ 1,45m	JANELA DE FERRO E VIDRO ESTILO BASCULANTE COM GRADE EXTERNA	REGULAR
J3	1,00x1,00/ 1,00m	JANELA DE ALUMINIO E VIDRO COM GRADE EXTERNA	CORRER
J4	0,40x0,60/ 1,63m	JANELA DE ALUMINIO E VIDRO ESTILO BASCULANTE	REGULAR
J5	1,00x1,00/ 1,05m	JANELA DE MADEIRA EXISTENTE COM GRADE EXTERNA	GIRO
J6	0,60x0,40/ 1,67m	JANELA DE FERRO E VIDRO ESTILO BASCULANTE	REGULAR
J7	0,40x0,40/ 1,67m	JANELA DE FERRO E VIDRO ESTILO BASCULANTE	REGULAR
J8	1,00x1,00/ 1,10m	JANELA DE MADEIRA EXISTENTE COM GRADE EXTERNA	GIRO
J9	0,40x0,40/ 1,67m	JANELA DE FERRO E VIDRO ESTILO BASCULANTE	REGULAR
J10	0,78x0,98/ 1,10m	JANELA DE FERRO E VIDRO ESTILO BASCULANTE	REGULAR

QUADRO DE ESQUADRIAS (PORTAS)			
NOME	DIMENSÃO(LxH)	DESCRIÇÃO	ABERTURA
P1	1,00x2,10m	PORTÃO DE ENTRADA EM FERRO	GIRO
P2	5,00x2,40m	PORTÃO DE ENTRADA EM FERRO EXISTENTE COM 2 PARTES FIXAS E UMA CENTRA EM GIRO PINTADO NA COR VERDE	GIRO
P3	0,68x2,10m	KIT DE PORTA DE MADEIRA PARA PINTURA, SEMI-DCA(LEVE OU MÉDIA), PADRÃO POPULAR	GIRO
P4	0,78x2,10m	KIT DE PORTA DE MADEIRA PARA PINTURA, SEMI-OCAL(LEVE OU MÉDIA), PADRÃO POPULAR	GIRO
P5	1,00x2,10m	PORTA DE VIDRO	GIRO
P6	0,58x2,10m	KIT DE PORTA DE MADEIRA PARA PINTURA, SEMI-OCAL(LEVE OU MÉDIA), PADRÃO POPULAR	GIRO



CONTRATANTE:
PREFEITURA DE CAMOCIM DE SÃO FÉLIX
CNPJ: 11.870137/000113


ENGENHEIRO CIVIL:
AERTON MAGNO NEPONUCENO DA SILVA
CREA: 180168245-3/DIPE
RESPONSÁVEL TÉCNICO PROJETO

MANUTENÇÃO DO PES DE PACAS, LOCALIZADO NA CIDADE DE CAMOCIM DE SÃO FÉLIX, PERNAMBUCO.

ASSUNTO: TABELAS DE ESQUADRIAS E LEGENDA


DATA: julho, 2024.

REVISÃO: 00

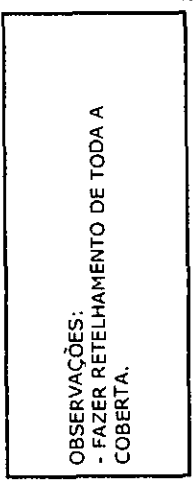


CONTRATANTE:
PREFEITURA DE CAMOCIM DE SÃO
FELIX
CNPJ: 11.870137/000113

CAMOCIM
DE SÃO FÉLIX

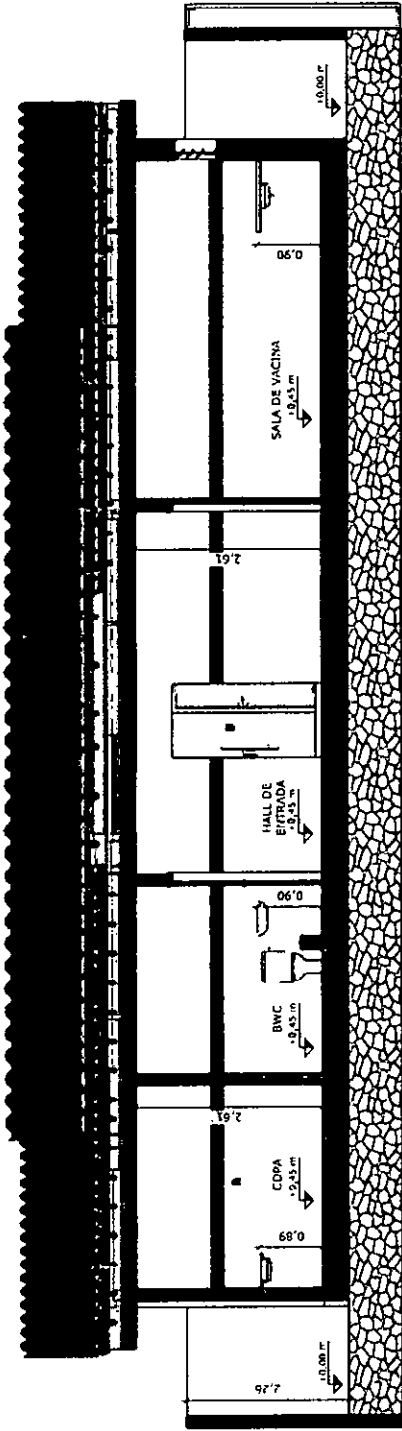

01 CORTE AA
ESCALA: 1:75

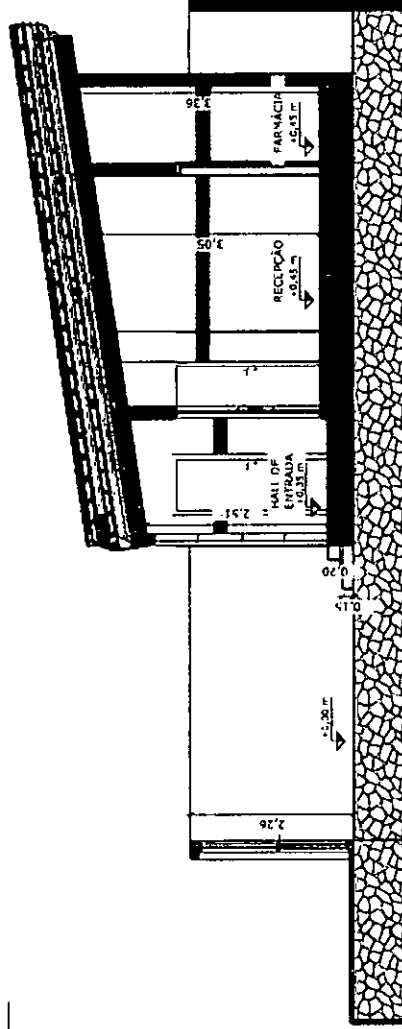

02 CORTE BB
ESCALA: 1:75

OBSERVAÇÕES:
- PAREDE REVESTIDAS ATÉ 1,70M DE ALTURA
SEDO 1,50M DE REVESTIMENTO 50X50 E 0,20M
DE CERÂMICA 10X10 NA COR VERDE.
NA PARTE SUPERIOR AO REVESTIMENTO PINTURA
NA COR BRANCA.


FLAN 1023 4/6

MANUTENÇÃO DO PFS DE PACAS, LOCALIZADO NA CIDADE DE
CAMOCIM DE SÃO FELIX, PERNAMBUCO.

ASSUNTO: CORTES
DATA: julho, 2024.
REVISÃO: 00

ENGENHEIRO CIVIL:
AERTON MAGNO NEPOMUCENO DA
SILVA
CREA: 180168245-3 DIPE
RESPONSÁVEL TÉCNICO PROJETO

CONTRATANTE:
PREFEITURA DE CAMOCIM DE SÃO
FELIX
CNPJ: 11.870137/000113

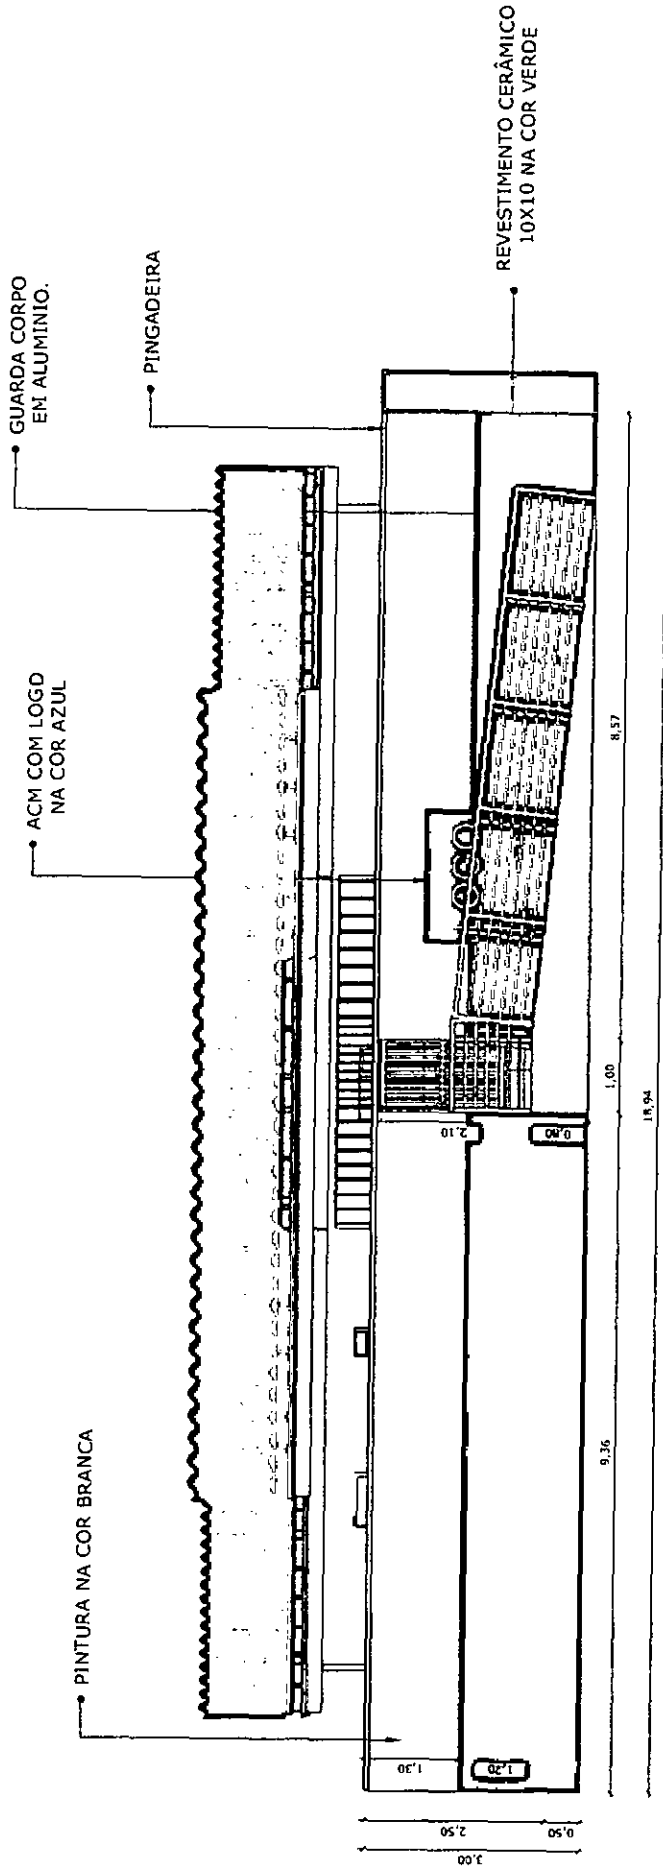

01 FACHADA
ESCALA: 1:75



CAMOCIM
DE SÃO FÉLIX

CONTRATANTE:
PREFEITURA DE CAMOCIM DE SÃO
FÉLIX
CNPJ: 11.870.137/000113


ENGENHEIRO CIVIL:
AERTON MAGNO NEPOMUCENO DA
SILVA
CREA: 180168245-3 DPE
RESPONSÁVEL TÉCNICO PROJETO

MANUTENÇÃO DO PIS DE PACAS, LOCALIZADO NA CIDADE DE
CAMOCIM DE SÃO FÉLIX, PERNAMBUCO.

ASSUNTO: FACHADA
DATA: julho, 2024.
REVISÃO: 00

LEGENDA PONTOS ELÉTRICOS	
U	INTERRUPTOR DE 01 SEÇÃO h=1,20m DO PISO
U1	INTERRUPTOR DE 02 SEÇÕES h=1,20m DO PISO
U1/2	INTERRUPTOR DE 03 SEÇÕES h=1,20m DO PISO
	TOMADA BAIXA DE 100W h= 0,30m DO PISO
L	TOMADA MÉDIA DE 100W h= 1,20m DO PISO
▶	PREVER TOMADA ALTA PARA AR CONDICIONADO H=2,25m
⊙	PONTO DE LUZ (PLAFON BOCAL)


PLAFON BOCAL INSTALADO NA PAREDE

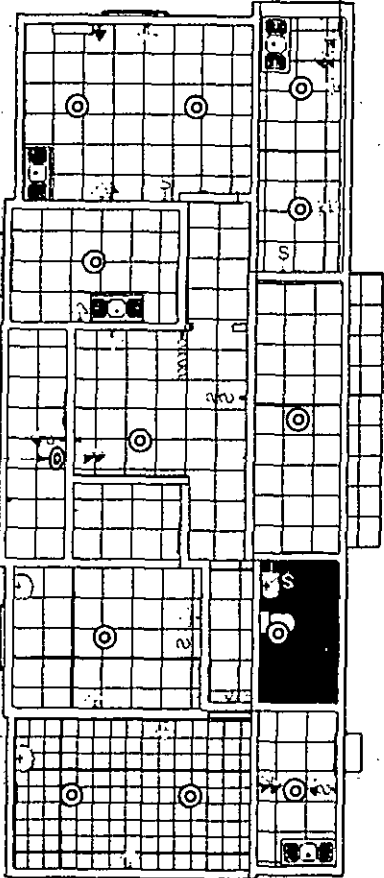

TOMADA COM
FIAÇÃO EXPOSTA

01 PLANTA DE PONTOS ELÉTRICOS
ESCALA: 1 : 100

LEGENDA	
NOMECLATURA / SIMBOLOGIA	DESCRIÇÃO
—H.O	PONTO DE ÁGUA
—E.S.O	PONTO DE ESGOTO

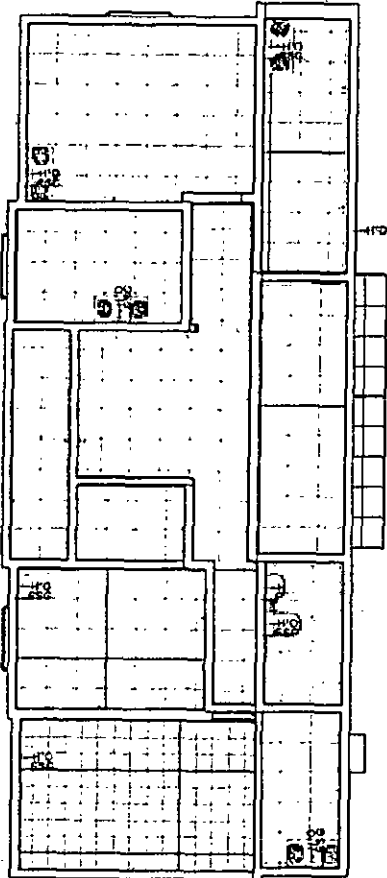

02 PLANTA DE HIDROSSANITÁRIA
ESCALA 1 : 100

OBSERVAÇÕES:

- APROVEITAR AO MÁXIMO OS PONTOS EXISTENTES.



CAMOCIM
DE SÃO FÉLIX
Cidade do Leite e da Carne

CONTRATANTE:
PREFEITURA DE CAMOCIM DE SÃO
FÉLIX
CNPJ: 11.870.137/000113

AERTON MAGNO
NEPOMUCENO DA
SILVA:58497730453
Atestado de forma digital por
AERTON MAGNO NEPOMUCENO DA
SILVA:58497730453
Data: 2024.07.09 09:11:09
-03'00"

ENGENHEIRO CIVIL:
AERTON MAGNO NEPOMUCENO DA
SILVA
CREA: 180188245-3/DIPE
RESPONSÁVEL TÉCNICO PROJETO

MANUTENÇÃO DO PFS DE PACAS, LOCALIZADO NA CIDADE DE
CAMOCIM DE SÃO FÉLIX, PERNAMBUCO.

ASSUNTO: PONTOS ELÉTRICOS E HIDROSSANITÁRIA

DATA: julho, 2024.
REVISÃO: 00